




**ANEXO IV:
PLANOS ANTEPROXECTO DE
OBRAS.**

APROBADO NA SESIÓN N.º 10
DE GOBERNO LOCAL DE DATA

02 ABR. 2013

O Secretario do Goberno

Firma manuscrita do Secretario do Goberno.

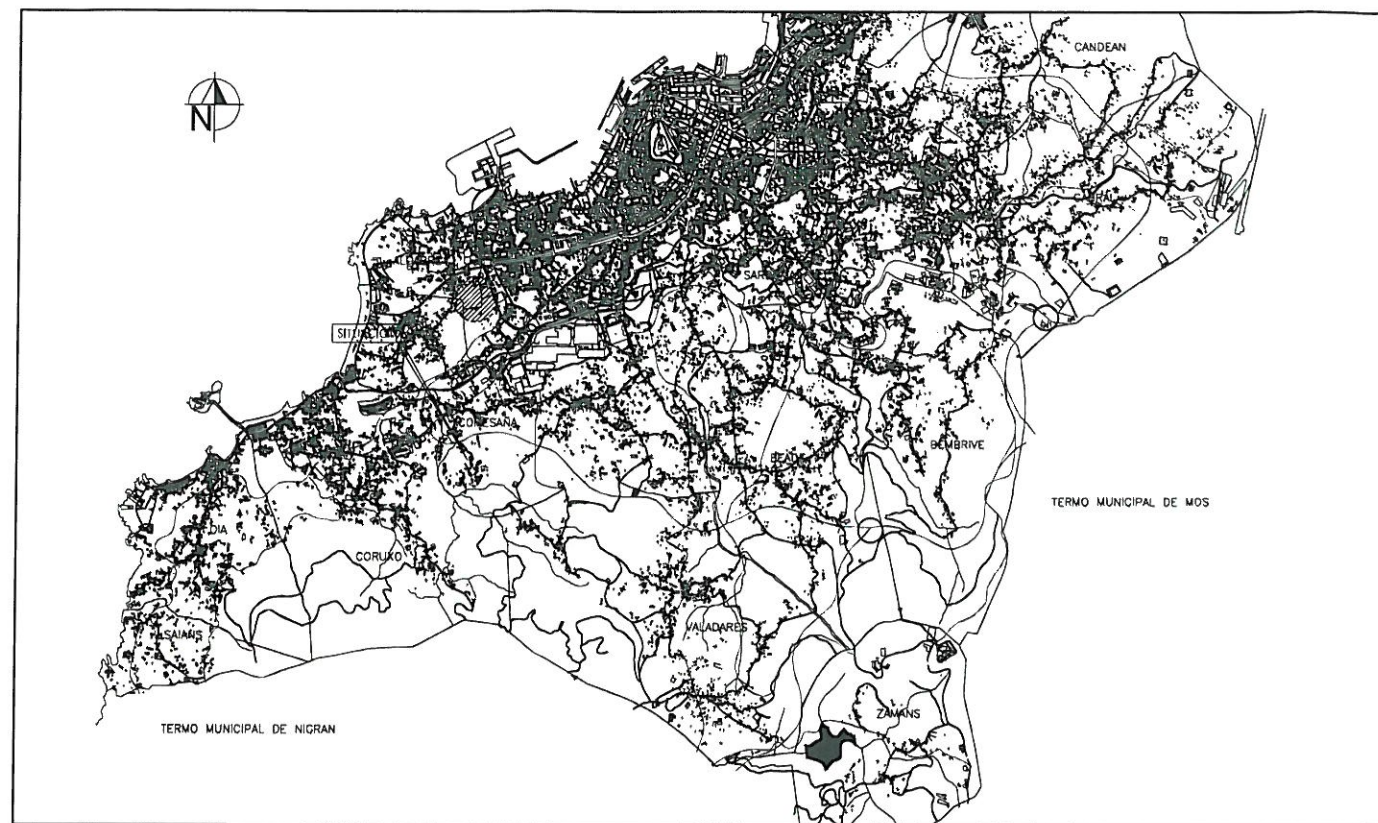

SITUACION

1:50.000


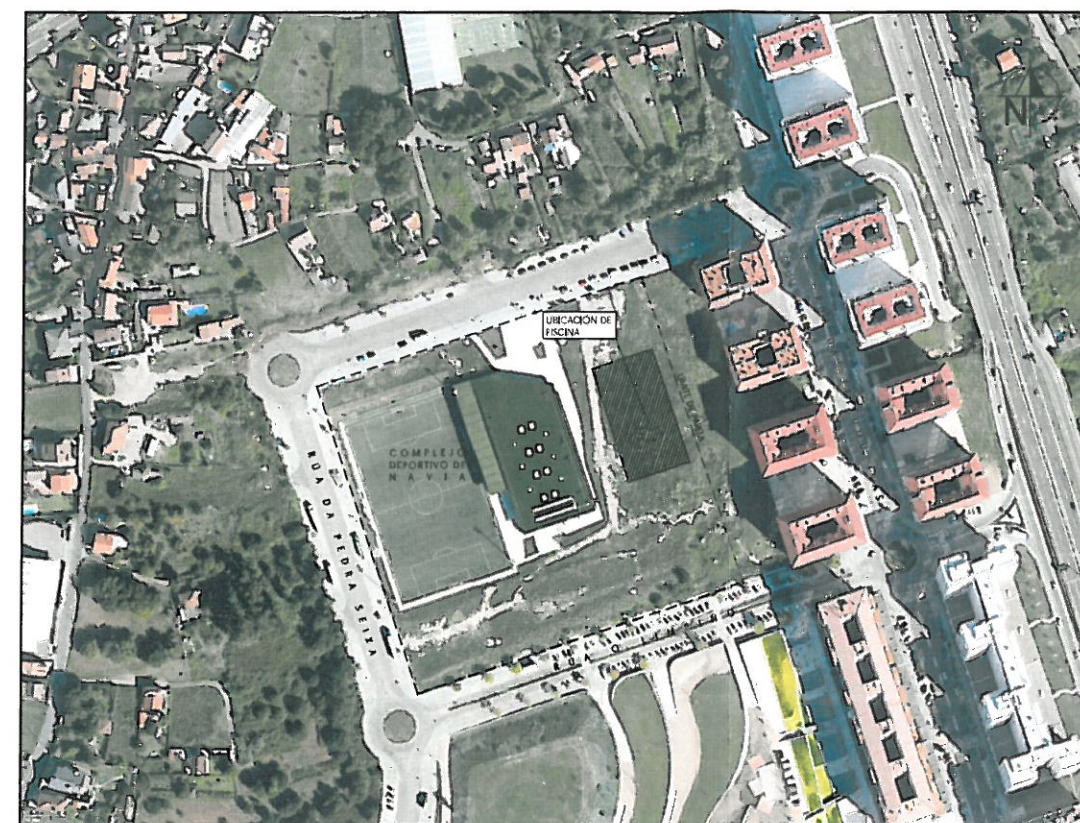


FOTO AEREA EMPLAZAMIENTO

1:2.000

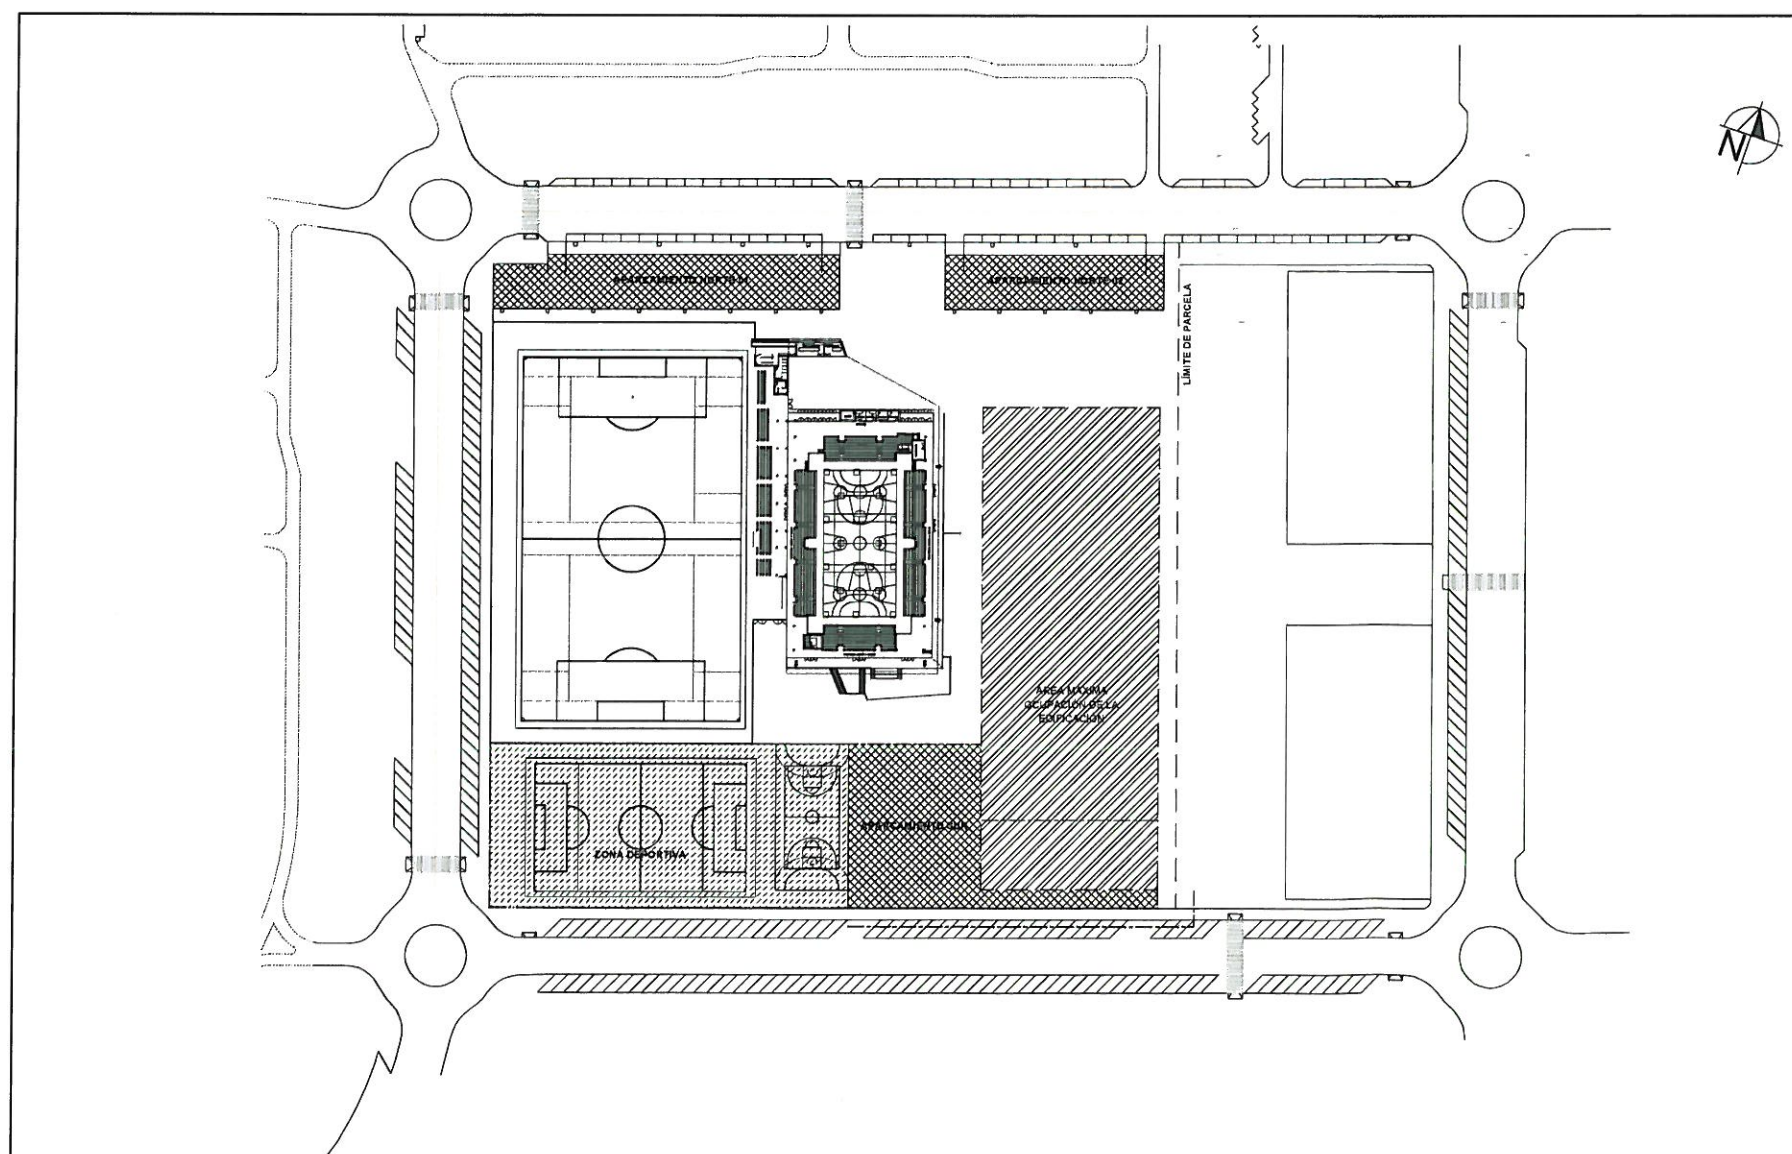

LIMITES DE ACTUACION

1:1.000

APROBADO NA SESIÓN DA XUNTA
DE GOBERNO LOCAL DE DATA

02 ABR. 2013


O Secretario do Goberno

ANTEPROYECTO
COMPLEJO ACUÁTICO-DEPORTIVO EN NAVIA

PLANO
SITUACION Y EMPLAZAMIENTO
LIMITES DE ACTUACION

PROPIEDAD
CONCELLO
DE VIGO

Nº PLANO 001
ESCALA 1:50.000, 1:2.000, 1:1.000
FECHA FEBRERO 2013

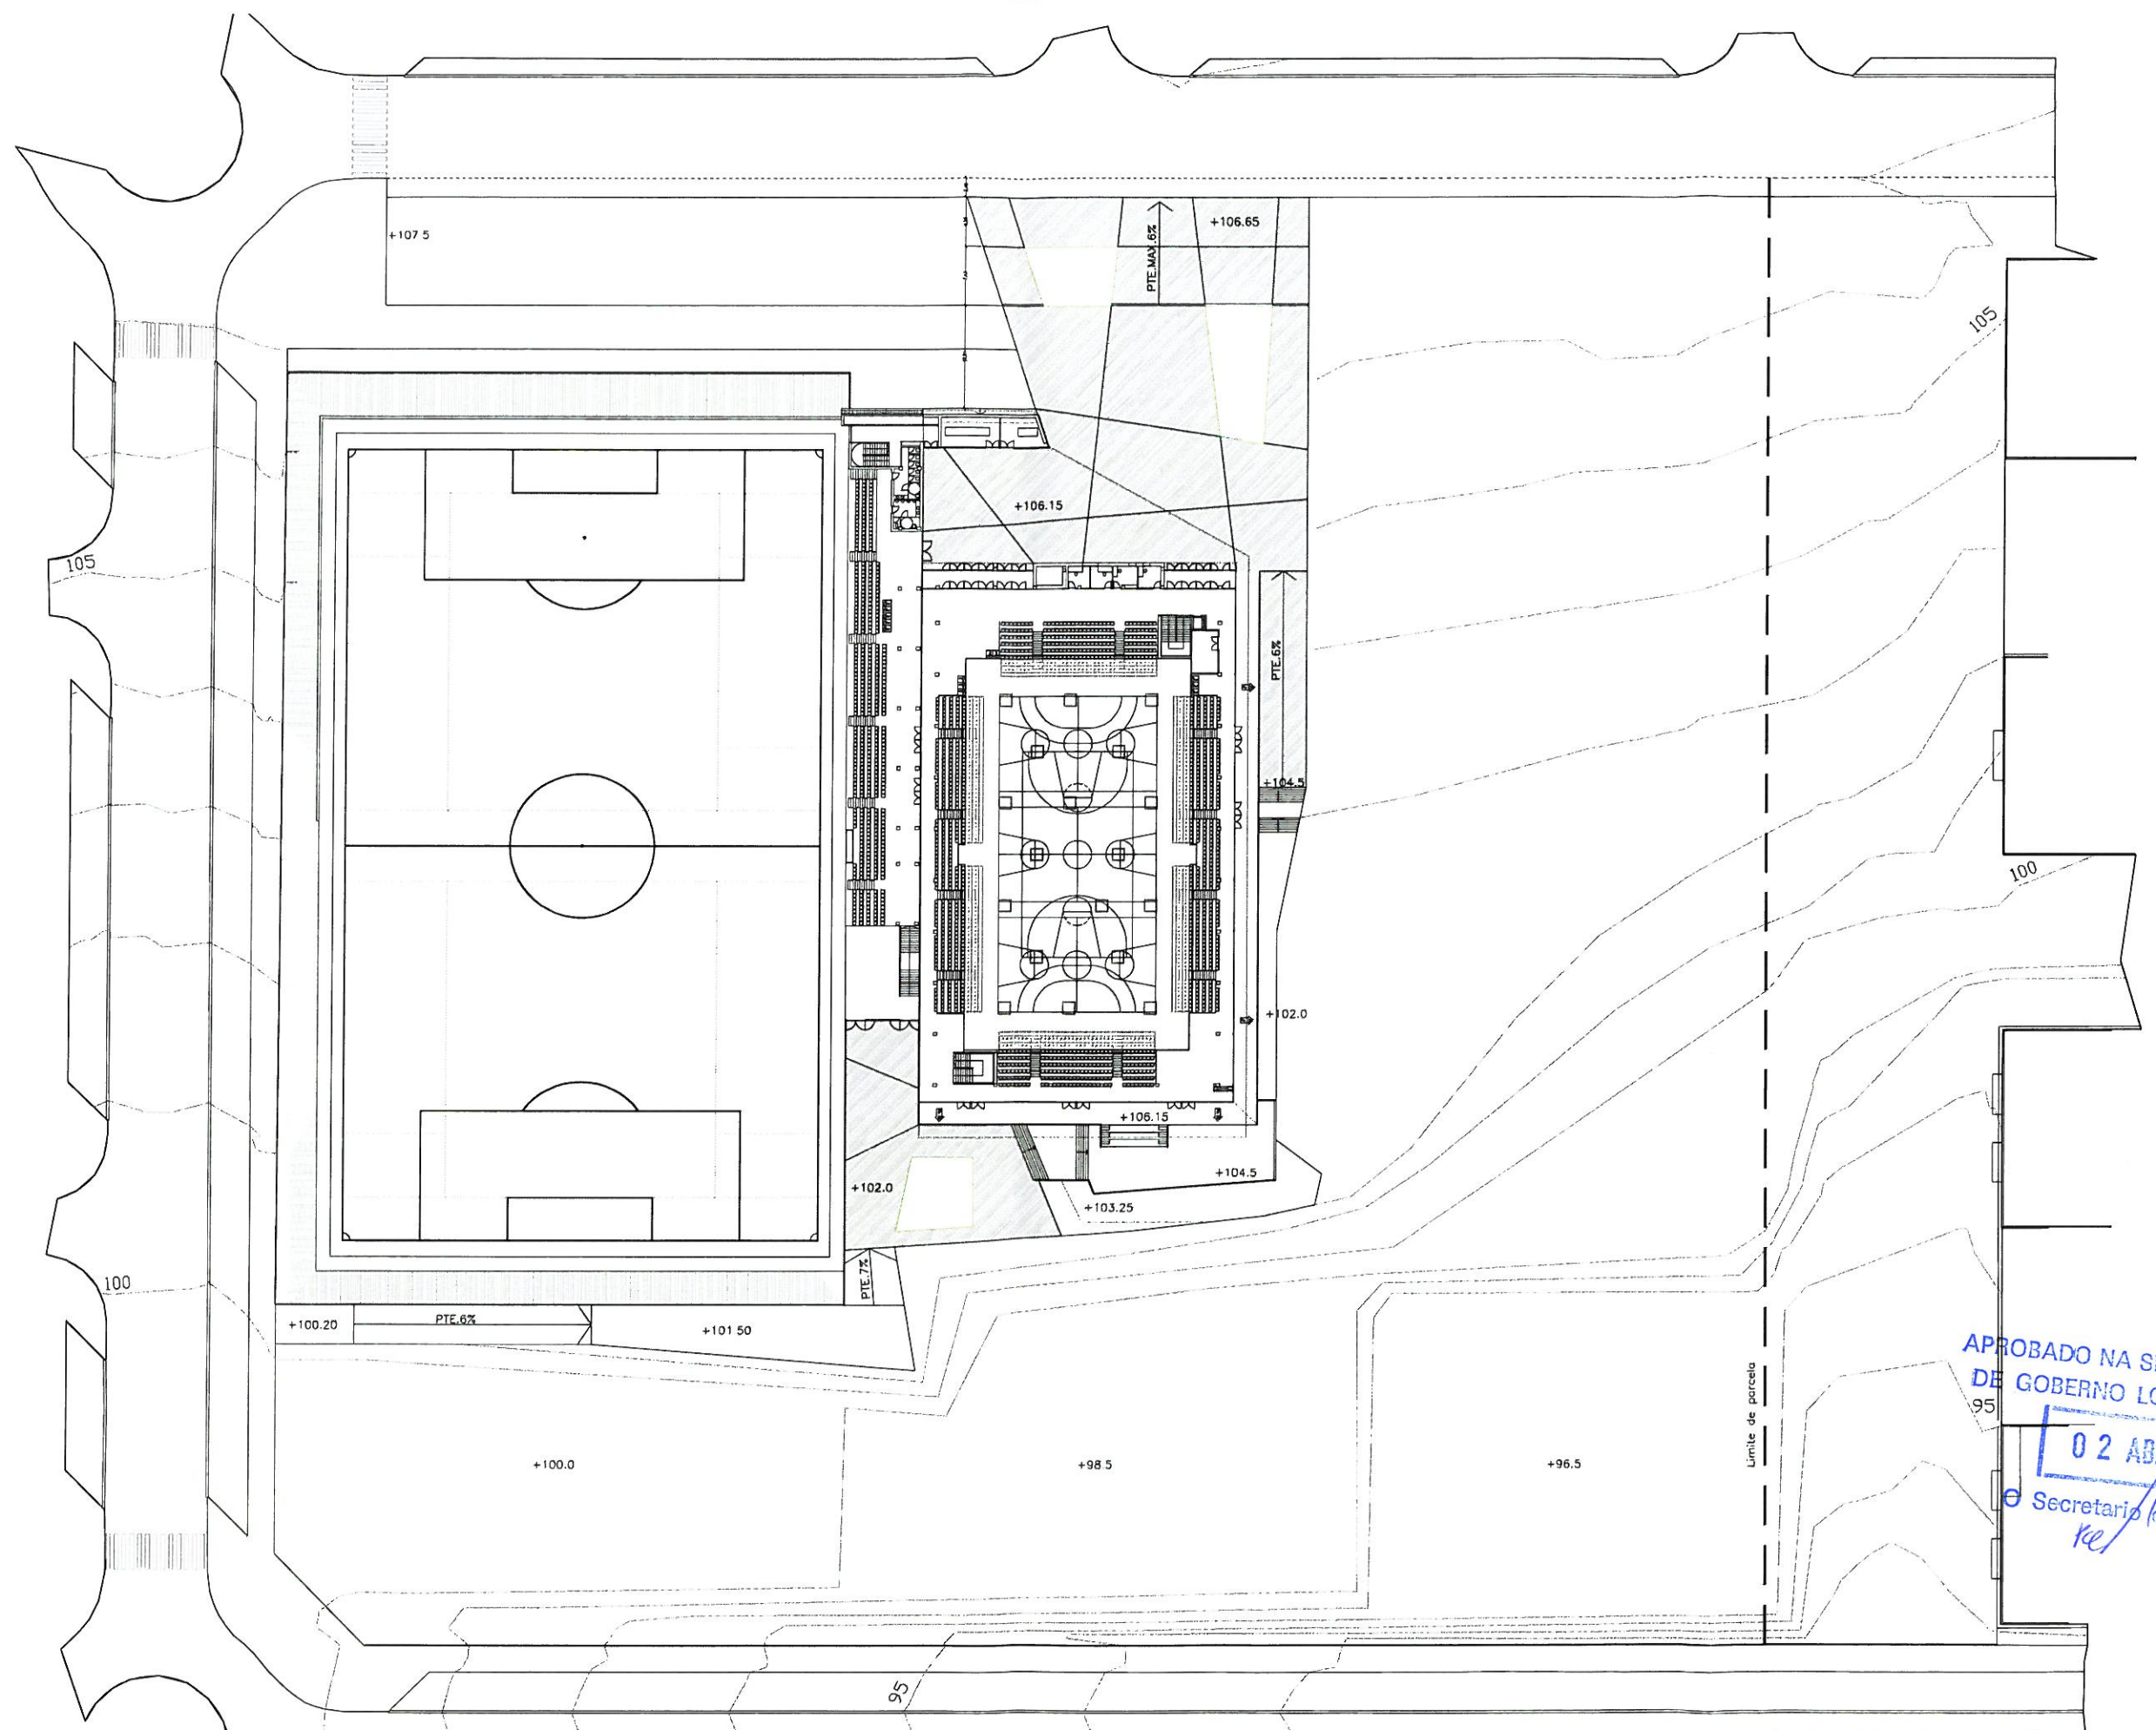


APROBADO NA SESIÓN DA XUNTA
DE GOBERNO LOCAL DE DATA
02 ABR/2013
e Secretario do Concello
Re

ANTEPROYECTO
COMPLEJO ACUÁTICO-DEPORTIVO EN NAVIA

PLANO
TOPOGRAFIA. ESTADO ACTUAL


PROPIEDAD
CONCELLO
DE VIGO

Nº PLANO 003
ESCALA 1/400
FECHA FEBRERO 2013

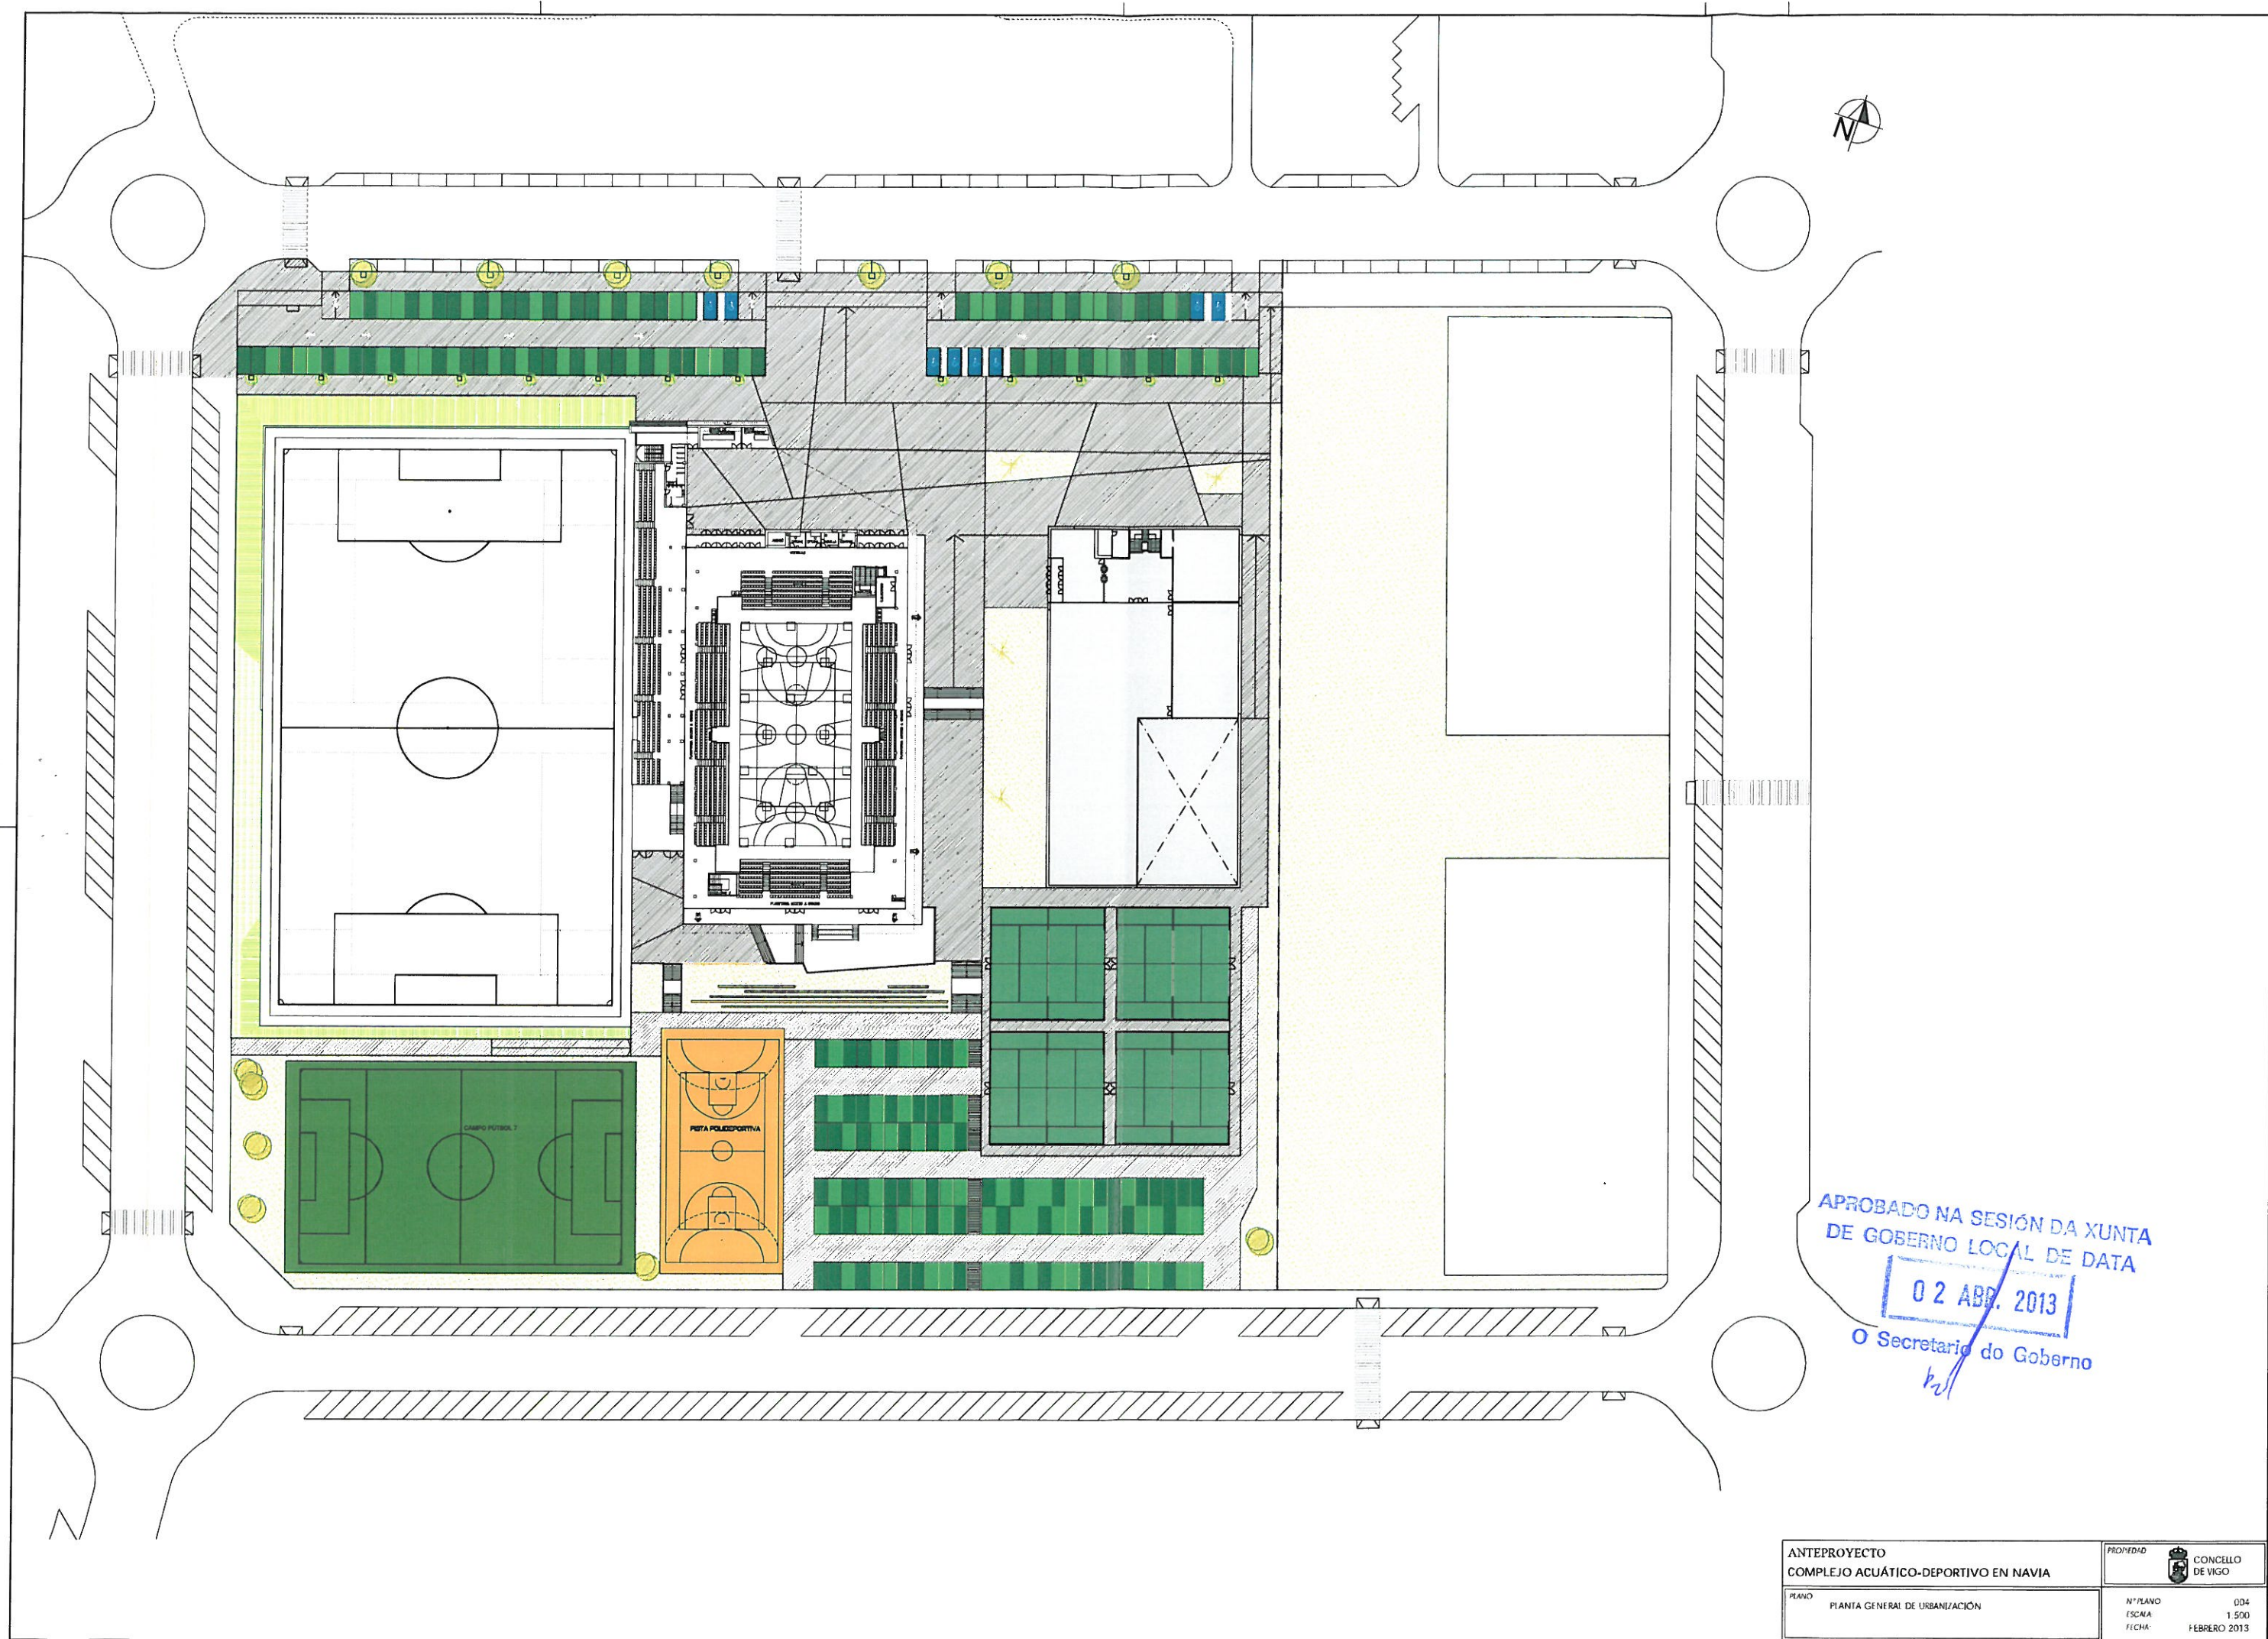

APROBADO NA SESIÓN DA XUNTA
DE GOBERNO LOCAL DE DATA
02 ABR. 2013
O Secretario do Goberno
k2

ANTEPROYECTO COMPLEJO ACUÁTICO-DEPORTIVO EN NAVIA		PROPIEDAD CONCELLO DE VIGO
PLANO PLANTA GENERAL DE URBANIZACIÓN	Nº PLANO 004 ESCALA 1:500 FECHA FEBRERO 2013	

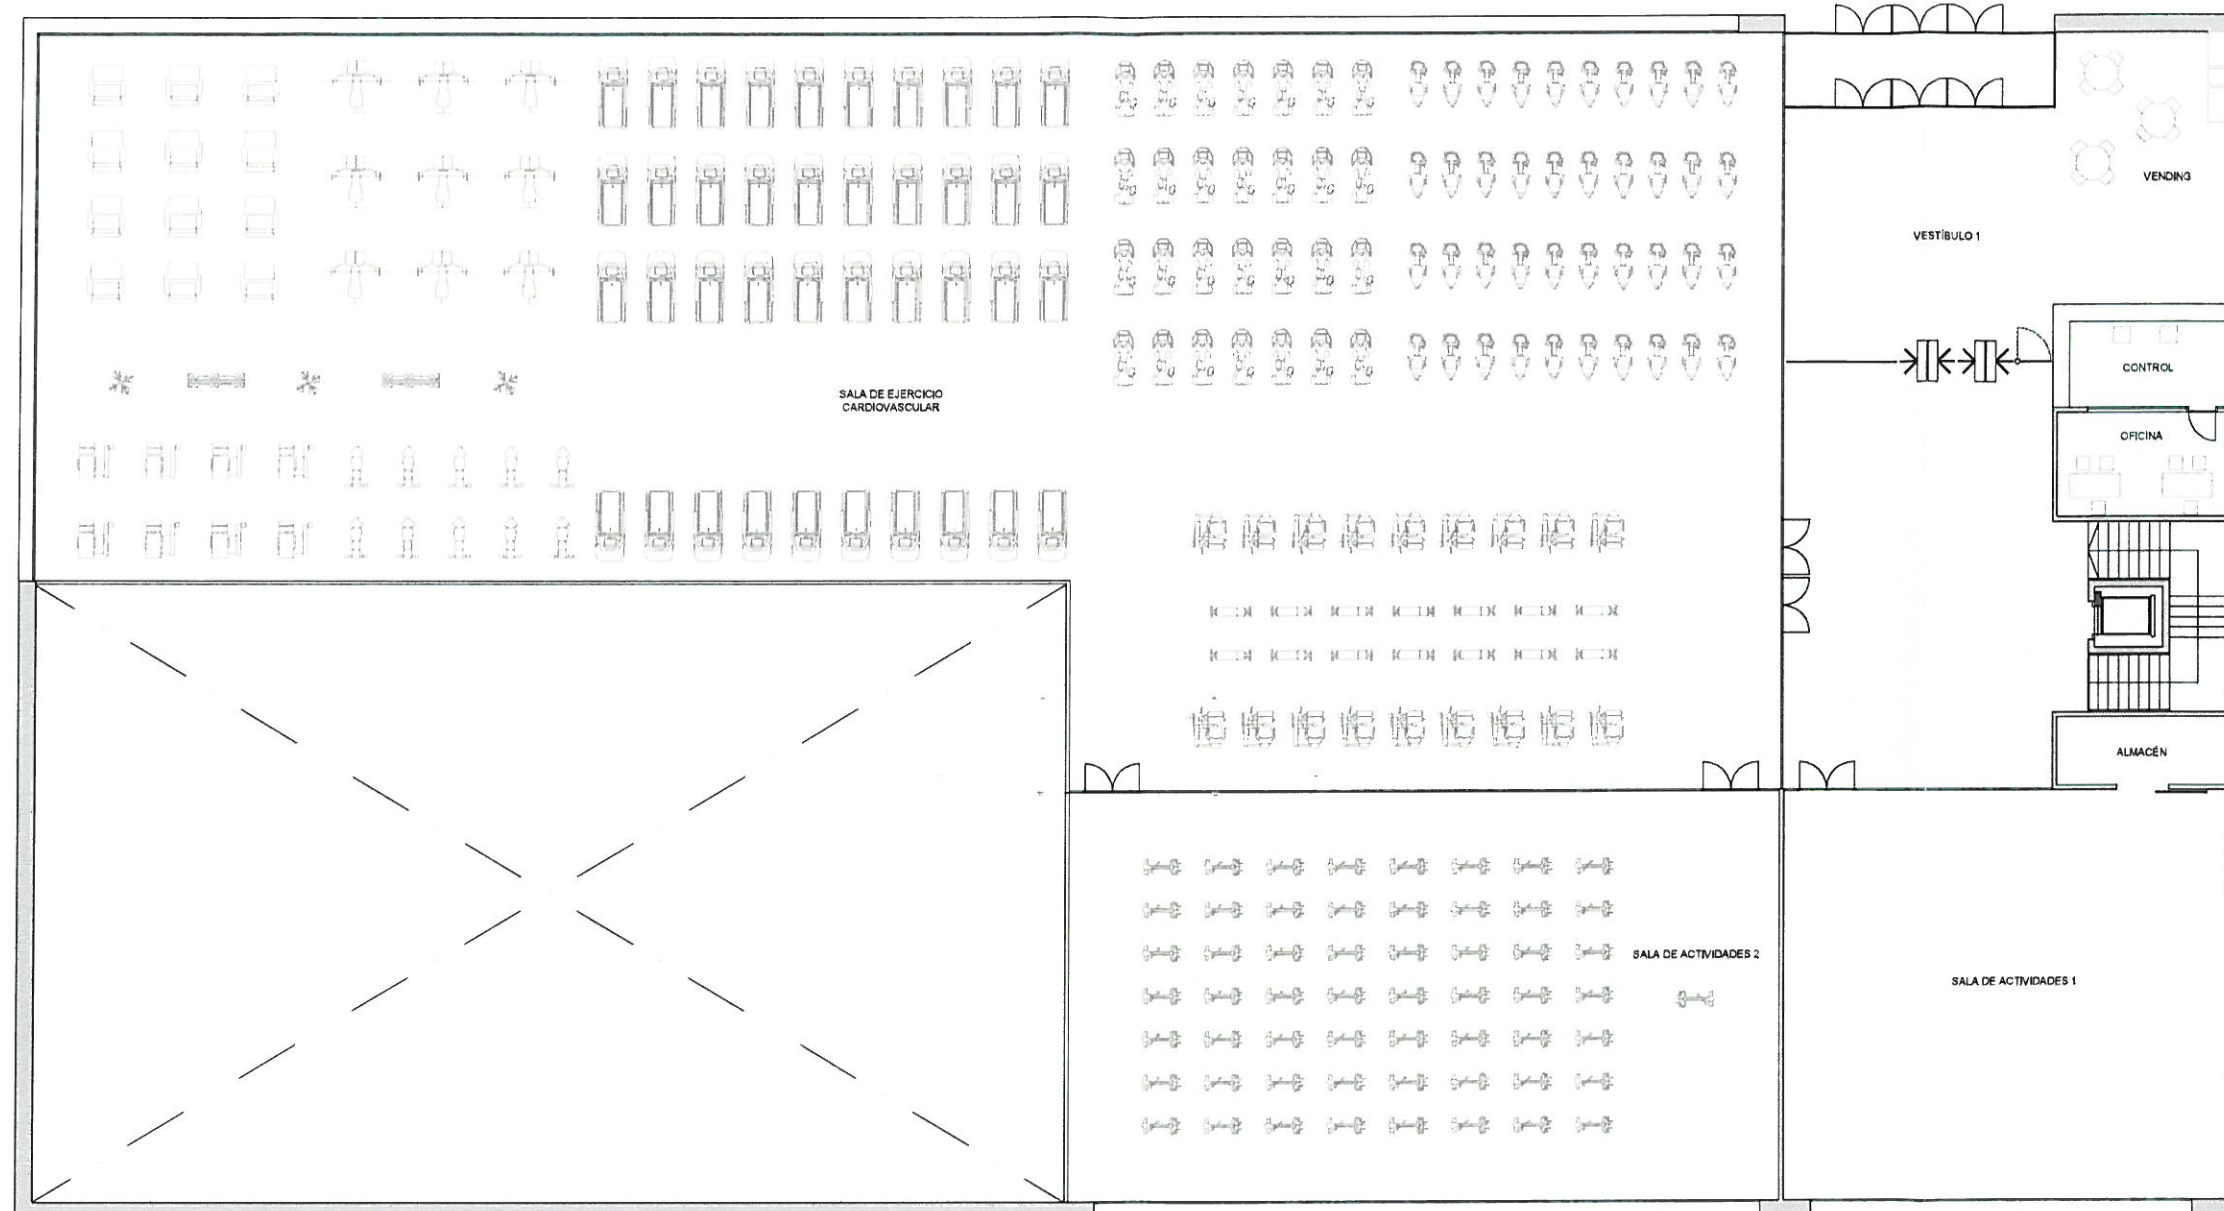

PLANTA ACCESO

SUPERFICIES ÚTILES		
PLANTA ACCESO		
VESTIBULO CIRCULACIONES	237,00 m²	
CONTROL, OFICINA	30,50 m²	
SALAS		
SALA ACTIVIDADES 1	165,20 m²	
SALA ACTIVIDADES 2	247,30 m²	
SALA EJERCICIO CARDIOVASCULAR	934,30 m²	
SUP. ÚTIL PLANTA ACCESO	1.514,30 m²	
PLANTA BAJA		
VESTIBULO CIRCULACIONES	101,90 m²	
ZONA DE AGUA		
WELLNES	284,20 m²	
ZONA NADO	779,90 m²	
VESTUARIOS		
MUJERES	273,30 m²	
NIÑOS	75,40 m²	
HOMBRES	273,30 m²	
SALAS		
SALA ACTIVIDADES 3	165,20 m²	
SALA ACTIVIDADES 4	165,20 m²	
SUP. ÚTIL PLANTA BAJA	2.118,40 m²	

SUPERFICIES CONSTRUIDAS	
SUP. CONSTR. PLANTA ACCESO	1.731,50 m²
SUP. CONSTR. PLANTA BAJA	2.271,50 m²
SUP. CONSTR. SÓTANO	1.480,50 m²
SUP. TOTAL CONSTRUIDA	5.483,50 m²

APROBADO NA SECCIÓN DA XUNTA
DE GOBERNO LOCAL DE DATA

02 ABR. 2013


O Secretario do Goberno

ANTEPROYECTO
COMPLEJO ACUÁTICO-DEPORTIVO EN NAVIA

PLANO
PLANTA DE ACCESO

PROPIEDAD
CONCELLO DE VIGO

Nº PLANO: 005
ESCALA: 1:150
FECHA: FEBRERO 2013

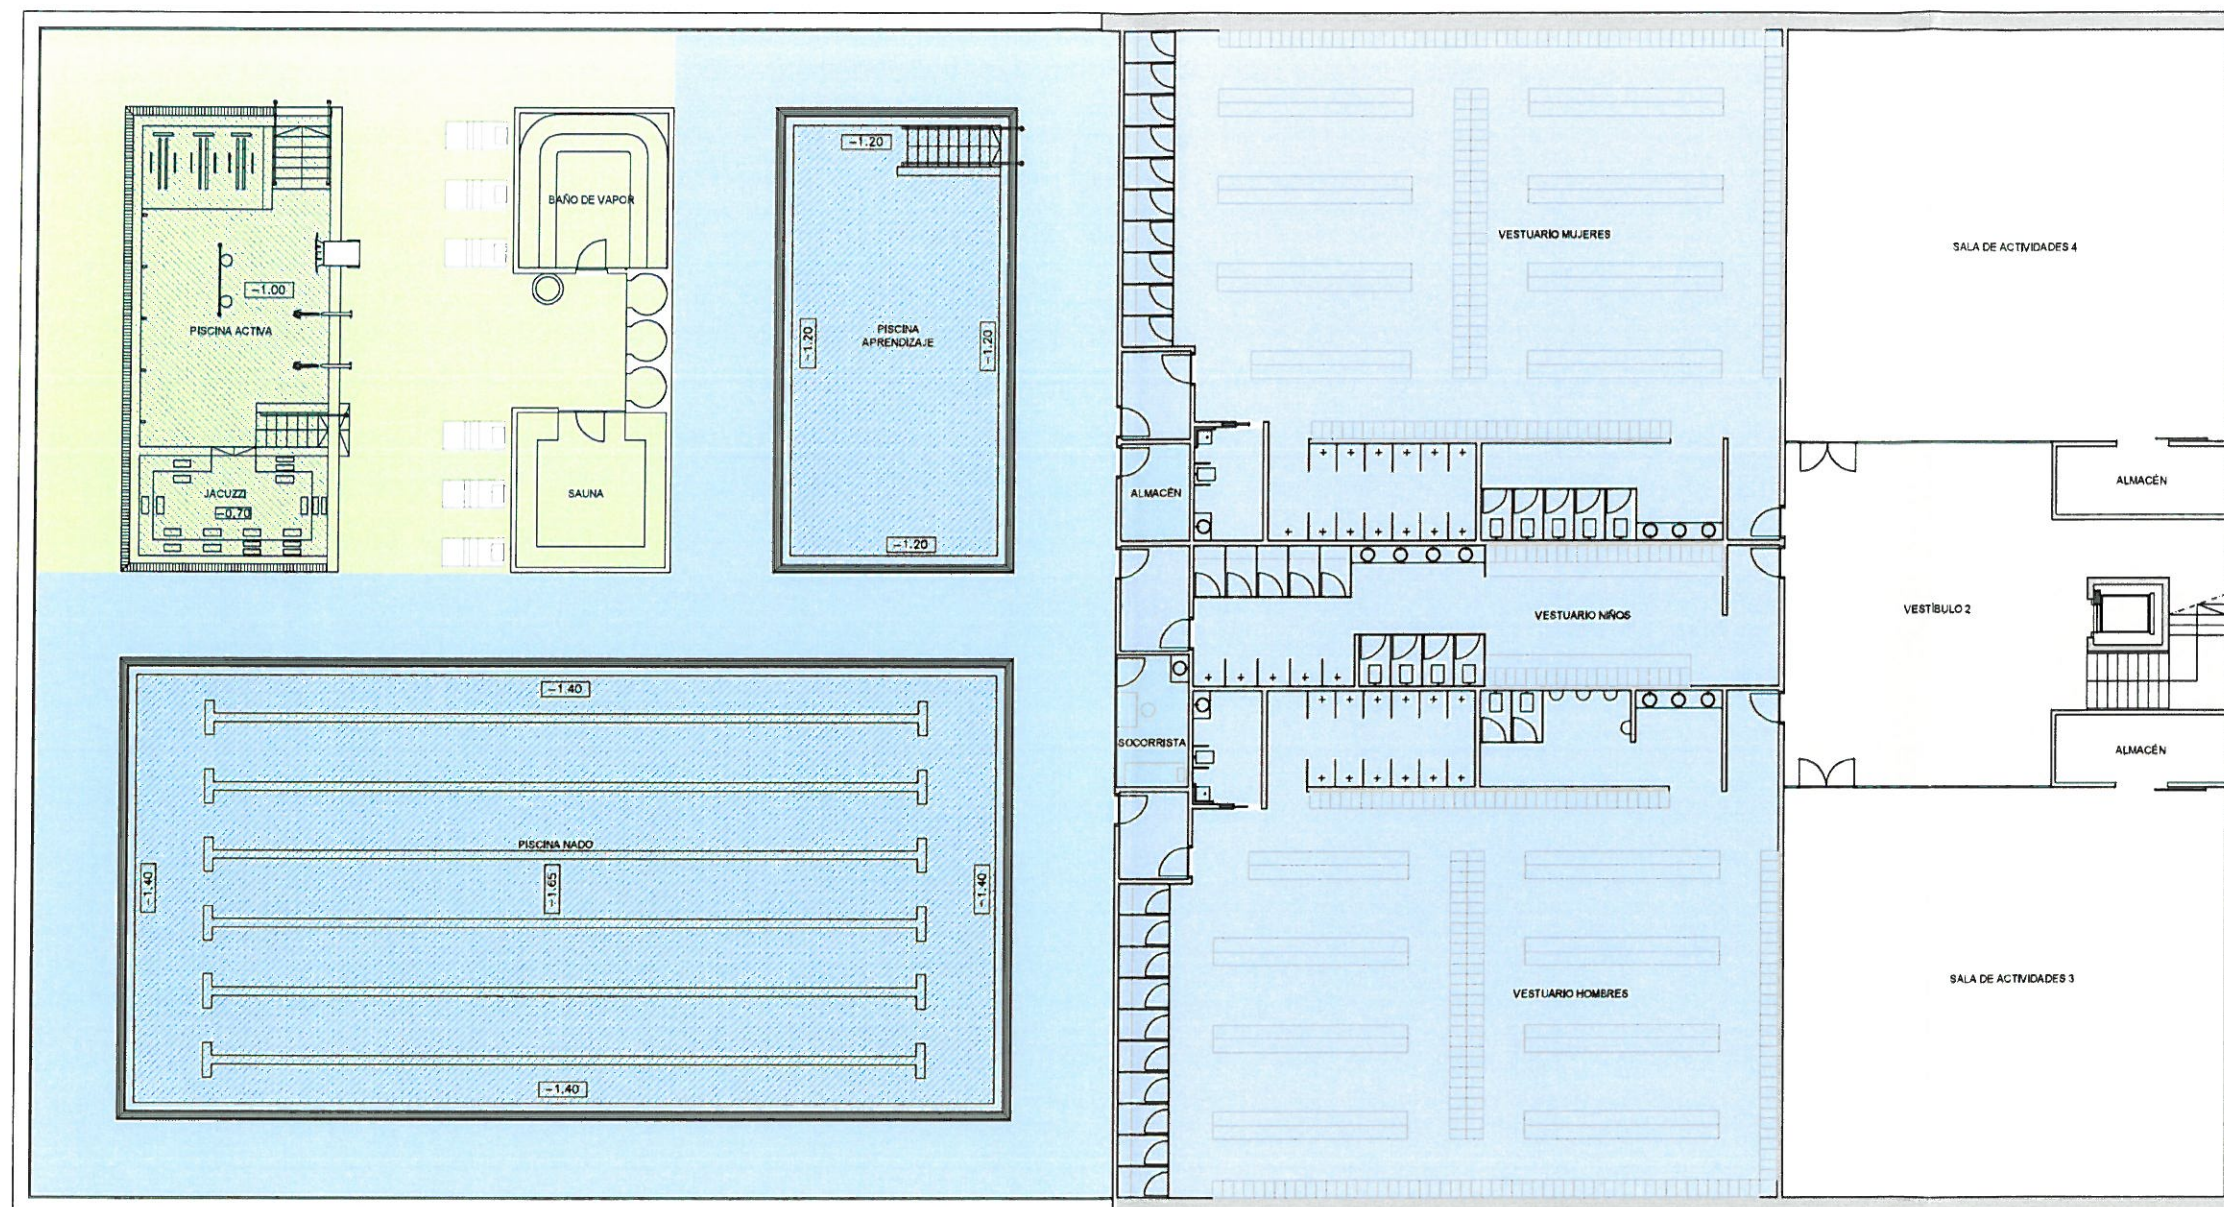

PLANTA BAJA

SUPERFICIES ÚTILES		
PLANTA ACCESO		
VESTIBULO - CIRCULACIONES	237,00 m²	
CONTROL, OFICINA	30,50 m²	
SALAS		
SALA ACTIVIDADES 1	165,20 m²	
SALA ACTIVIDADES 2	247,30 m²	
SALA EJERCICIO CARDIOVASCULAR	334,30 m²	
SUP. ÚTIL PLANTA ACCESO	1.614,30 m²	
PLANTA BAJA		
VESTIBULO - CIRCULACIONES	101,90 m²	
ZONA DE AGUA		
WELLNES	284,20 m²	
ZONA NADO	779,90 m²	
VESTUARIOS		
MUJERES	273,30 m²	
NIÑOS	75,40 m²	
HOMBRES	273,30 m²	
SALAS		
SALA ACTIVIDADES 3	165,20 m²	
SALA ACTIVIDADES 4	165,20 m²	
SUP. ÚTIL PLANTA BAJA	2.118,40 m²	

SUPERFICIES CONSTRUIDAS	
SUP. CONSTR. PLANTA ACCESO	1.731,50 m²
SUP. CONSTR. PLANTA BAJA	2.271,50 m²
SUP. CONSTR. SÓTANO	1.480,50 m²
SUP. TOTAL CONSTRUIDA	5.483,50 m²


APROBADO NA SEC. CAL. DE GOVERNO LOCAL DE NAVIA

02 ABR. 2013

O Secretario do Concello

[Signature]


ANTEPROYECTO COMPLEJO ACUÁTICO-DEPORTIVO EN NAVIA		PROPIEDAD  CONCELLO DE NAVIA
PLANO PLANTA BAJA	Nº PLANO: 006 ESCALA: 1:150 FECHA: FEBRERO 2013	

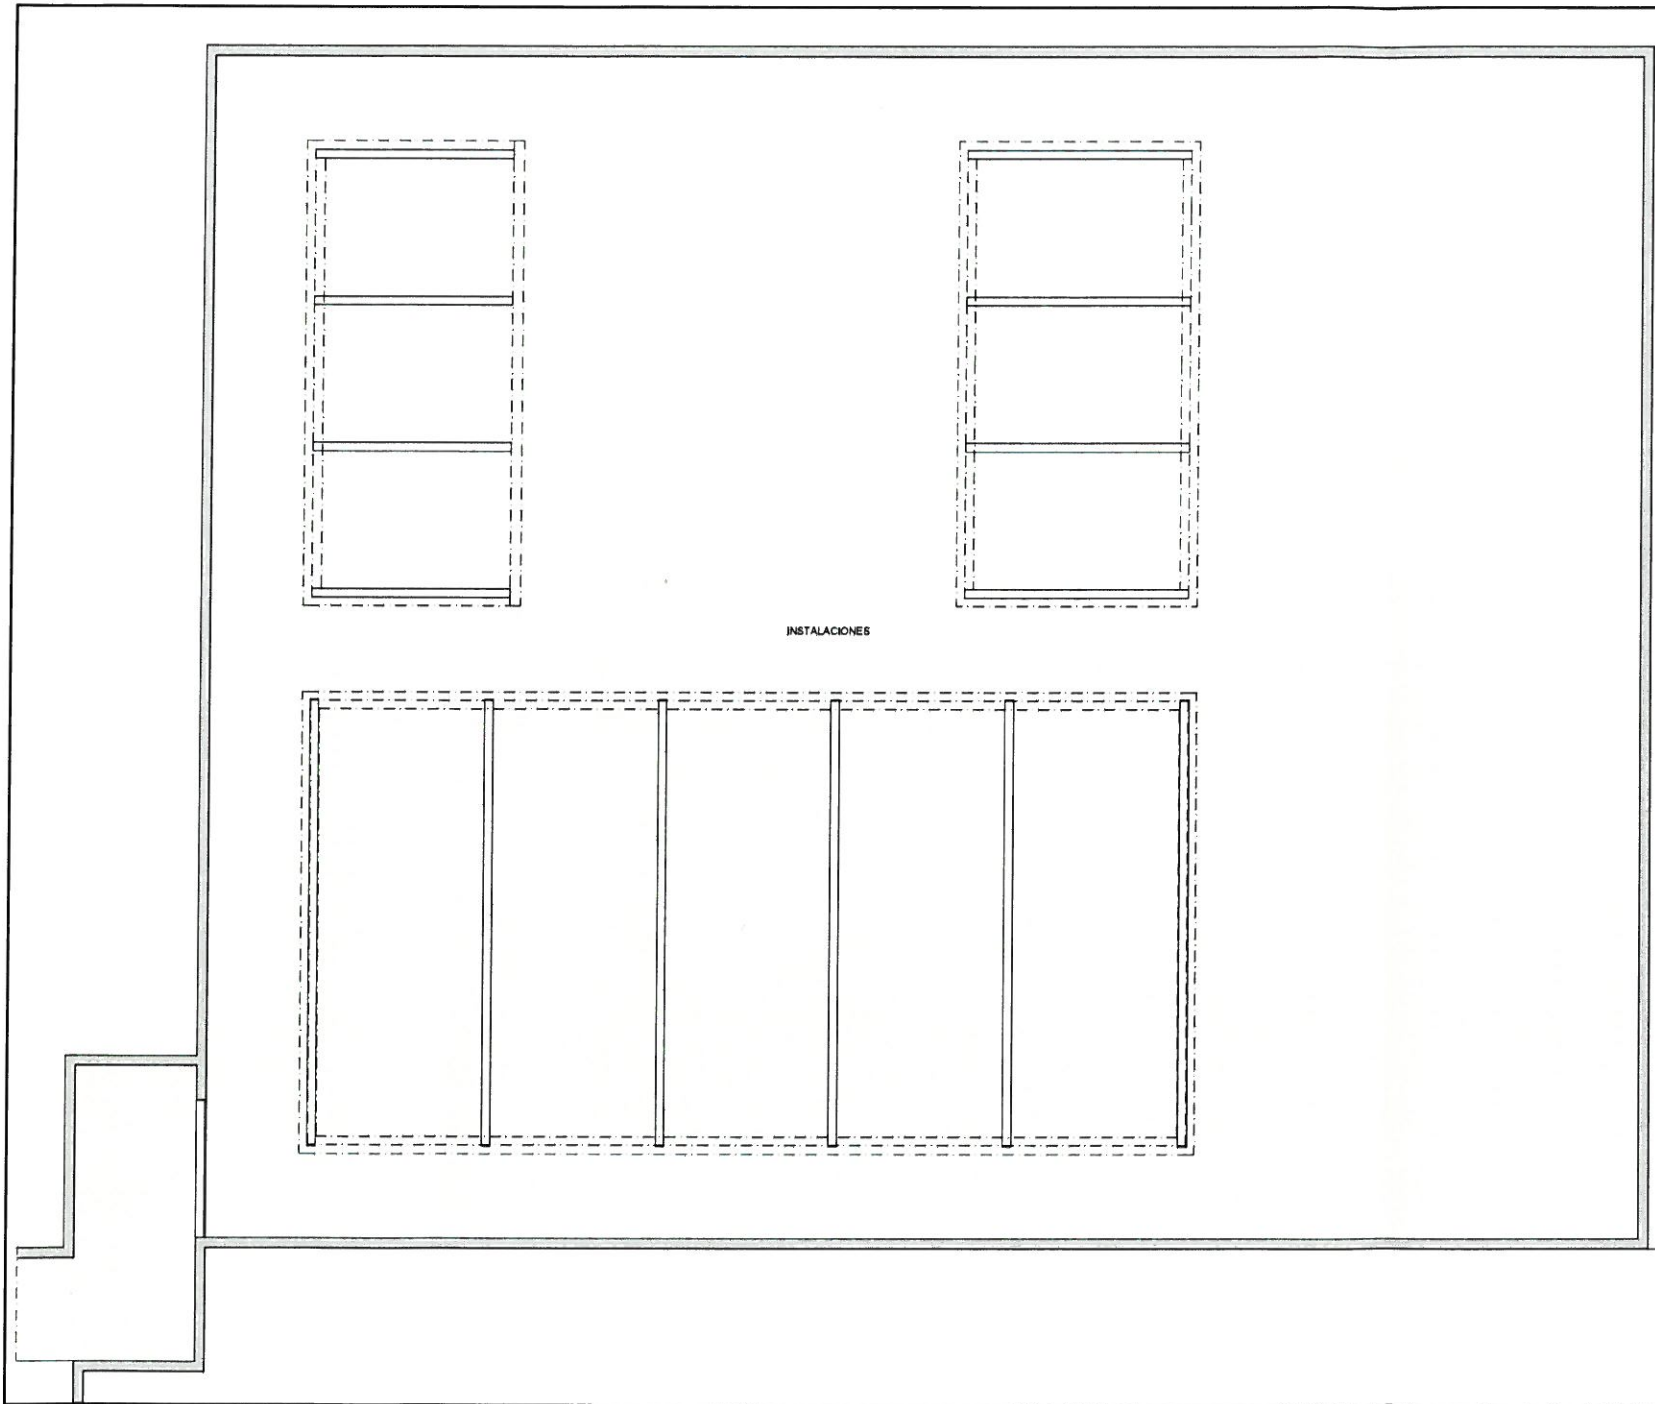

PLANTA SÓTANO

SUPERFICIES ÚTILES		
PLANTA ACCESO		
VESTIBULO - CIRCULACIONES	237,00 m²	
CONTROL OFICINA	30,50 m²	
SALAS		
SALA ACTIVIDADES 1	165,20 m²	
SALA ACTIVIDADES 2	247,30 m²	
SALA EJERCICIO CARDIOVASCULAR	934,30 m²	
SUP. ÚTIL PLANTA ACCESO	1.514,30 m²	
PLANTA BAJA		
VESTIBULO - CIRCULACIONES	101,90 m²	
ZONA DE AGUA		
WELLNES	284,20 m²	
ZONA NADO	779,90 m²	
VESTUARIOS		
MUJERES	273,30 m²	
NIÑOS	75,40 m²	
HOMBRES	273,30 m²	
SALAS		
SALA ACTIVIDADES 3	165,20 m²	
SALA ACTIVIDADES 4	165,20 m²	
SUP. ÚTIL PLANTA BAJA	2.118,40 m²	

SUPERFICIES CONSTRUIDAS	
SUP. CONSTR. PLANTA ACCESO	1.731,50 m²
SUP. CONSTR. PLANTA BAJA	2.271,50 m²
SUP. CONSTR. SÓTANO	1.480,50 m²
SUP. TOTAL CONSTRUIDA	5.483,50 m²

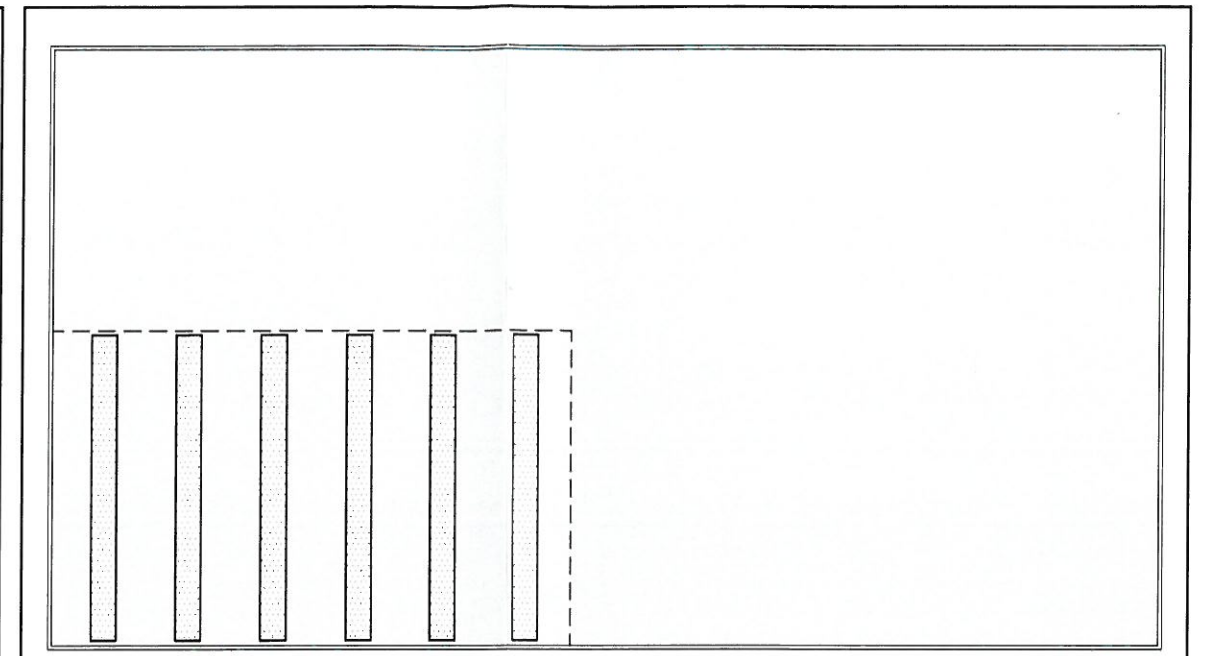

CUBIERTA

APROBADO NA SESIÓN DA XUNTA
DE GOBERNO LOCAL DE DATA

02 ABR. 2013

O Secretario do Goberno


P. J.

ANTEPROYECTO
COMPLEJO ACUÁTICO-DEPORTIVO EN NAVIA


PLANO
PLANTAS SÓTANO Y CUBIERTA

PROPIEDAD
CONCELLO
DE VIGO


Nº PLANO: 007
ESCALA: 1:150; 1:300
FECHA: FEBRERO 2013

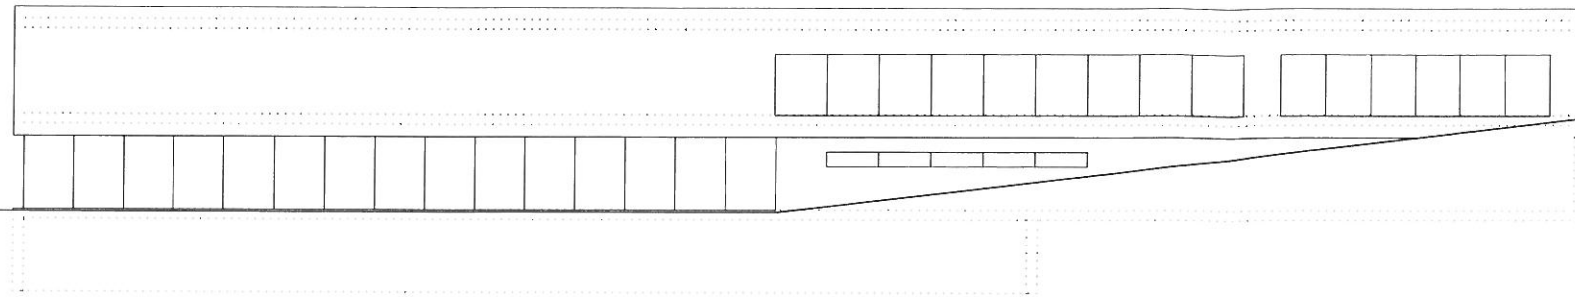


ALZADO A-A'

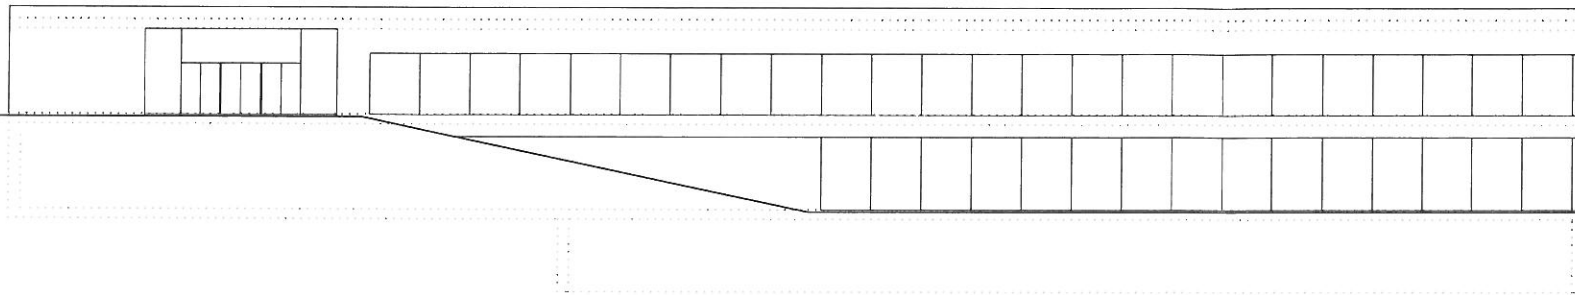

ALZADO B-B'

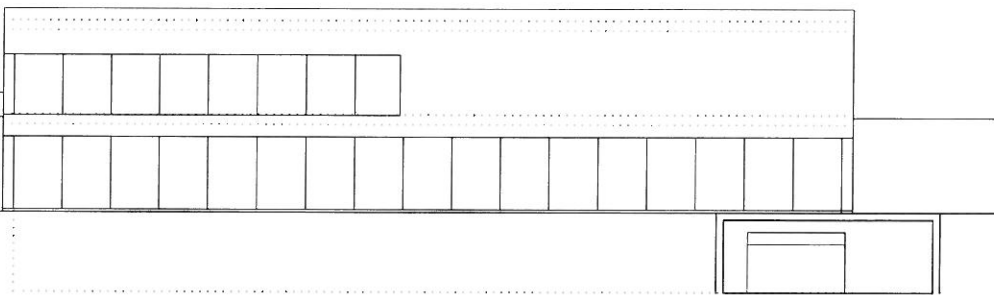


ALZADO C-C'

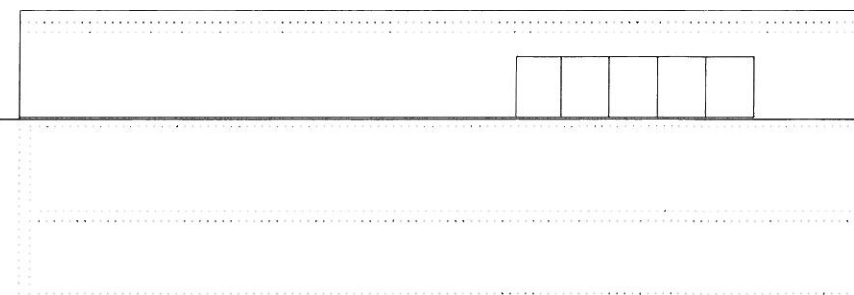


ALZADO D-D'

APROBADO NA SESIÓN DA XUNTA
DE GOBERNO LOCAL DE DATA
02 ABR. 2013
Secretaría do Goberno

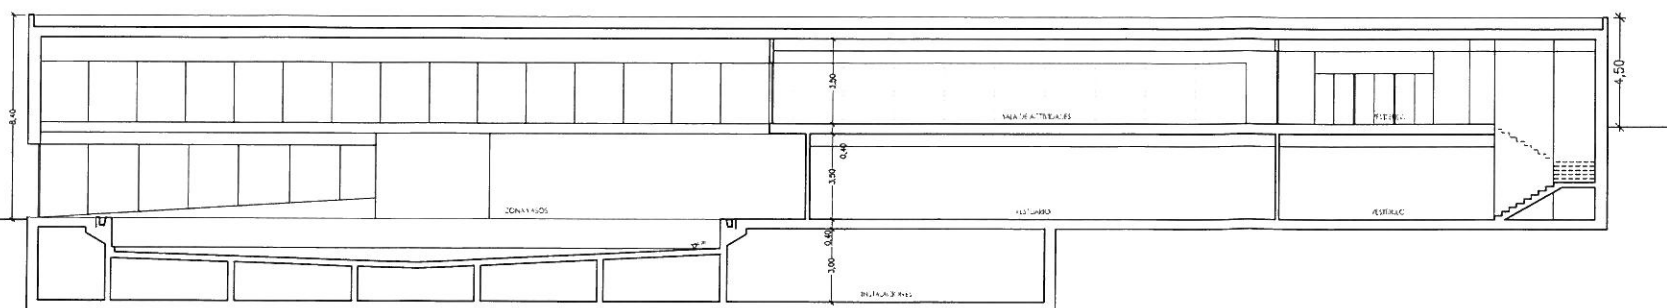

SECCIÓN X-X'

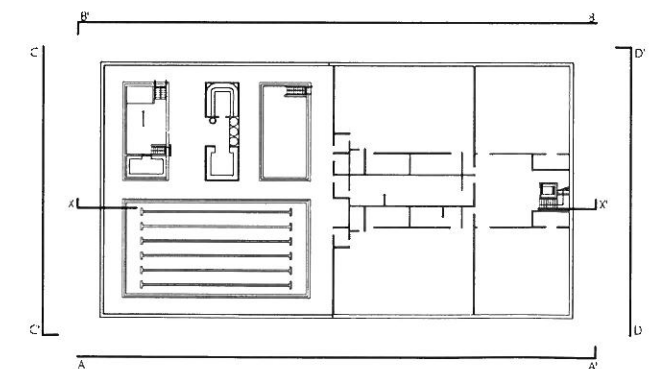

ANTEPROYECTO COMPLEJO ACUÁTICO-DEPORTIVO EN NAVIA		PROPIEDAD CONCEJO DE VIGO
PLANO ALZADOS Y SECCIÓN	N.º PLANO 008 ESCALA 1:150 FECHA FEBRERO 2013	