






Vista desde la explanada hacia la rasante de la calle. Detalle de la barandilla de contención.

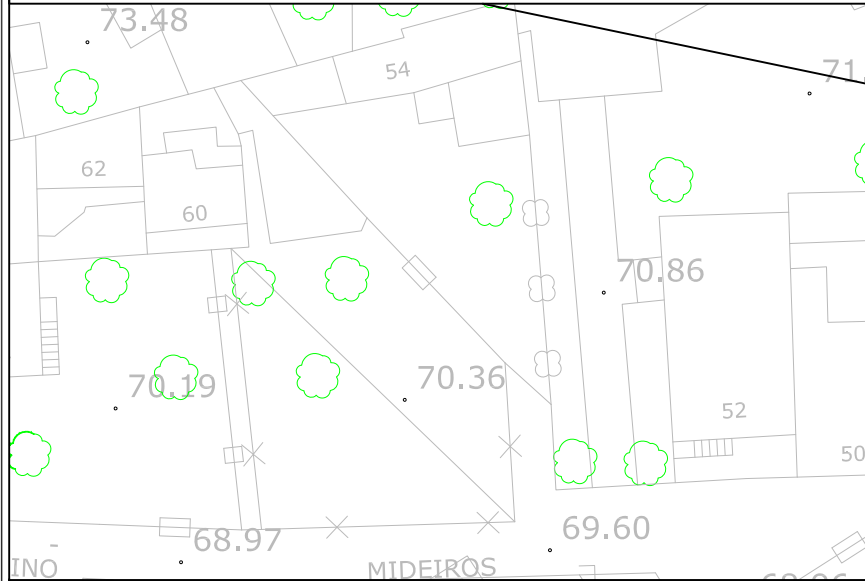

Aspecto que presente actualmente el ámbito de actuación




Detalle de escombros acumulados y pavimento de hormigon existente en acera

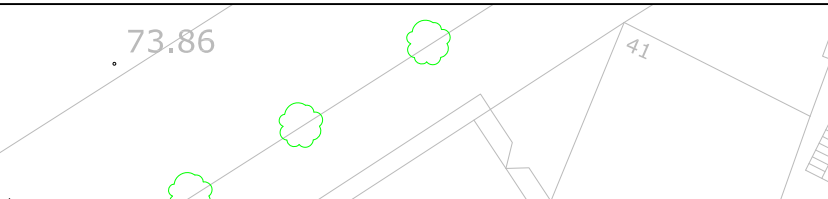
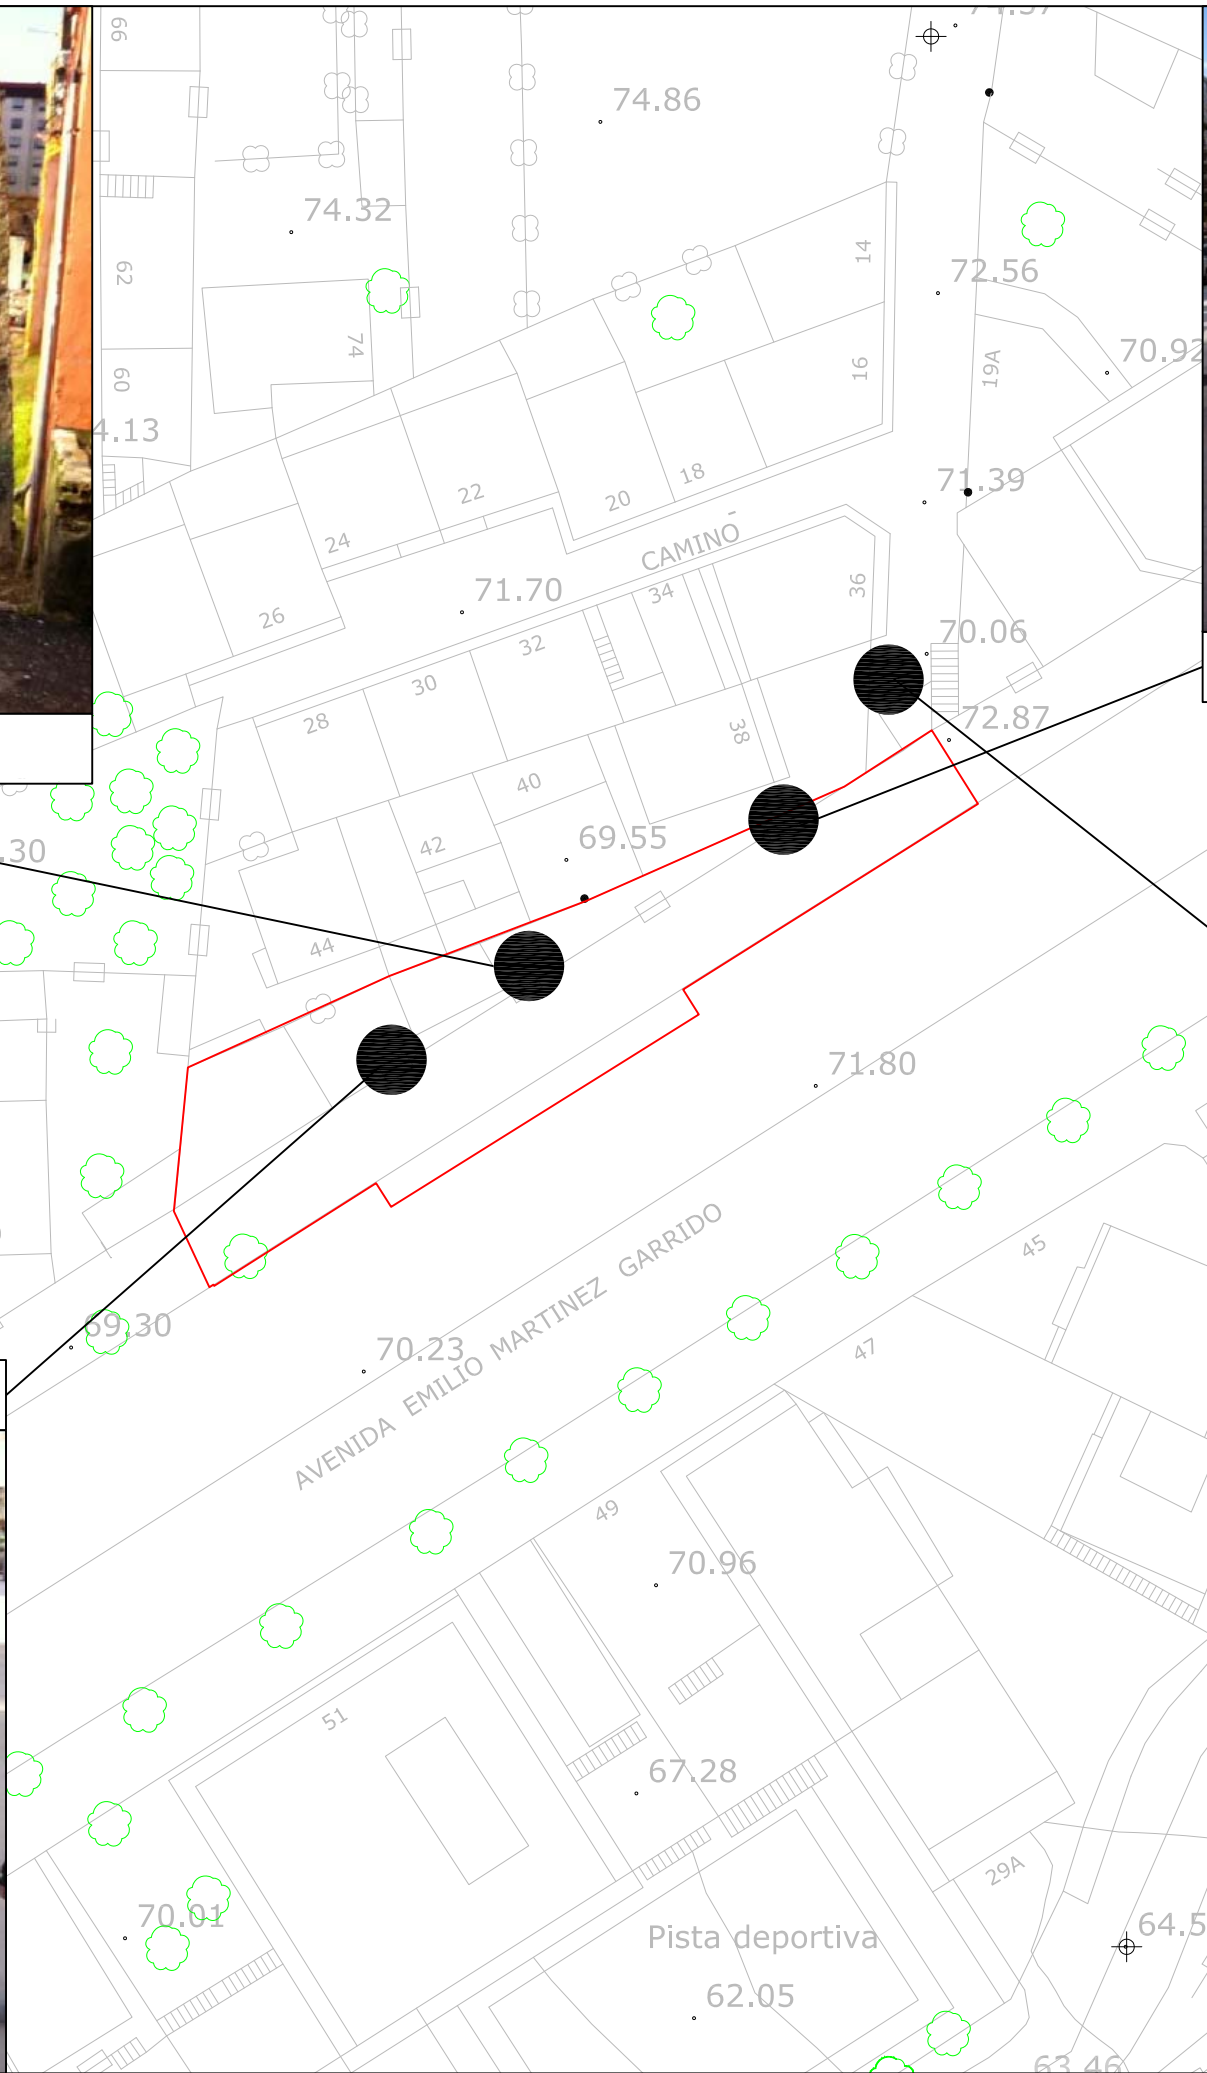


Escalera para salvar el desnivel existente entre la explanada y la rasante de la calle





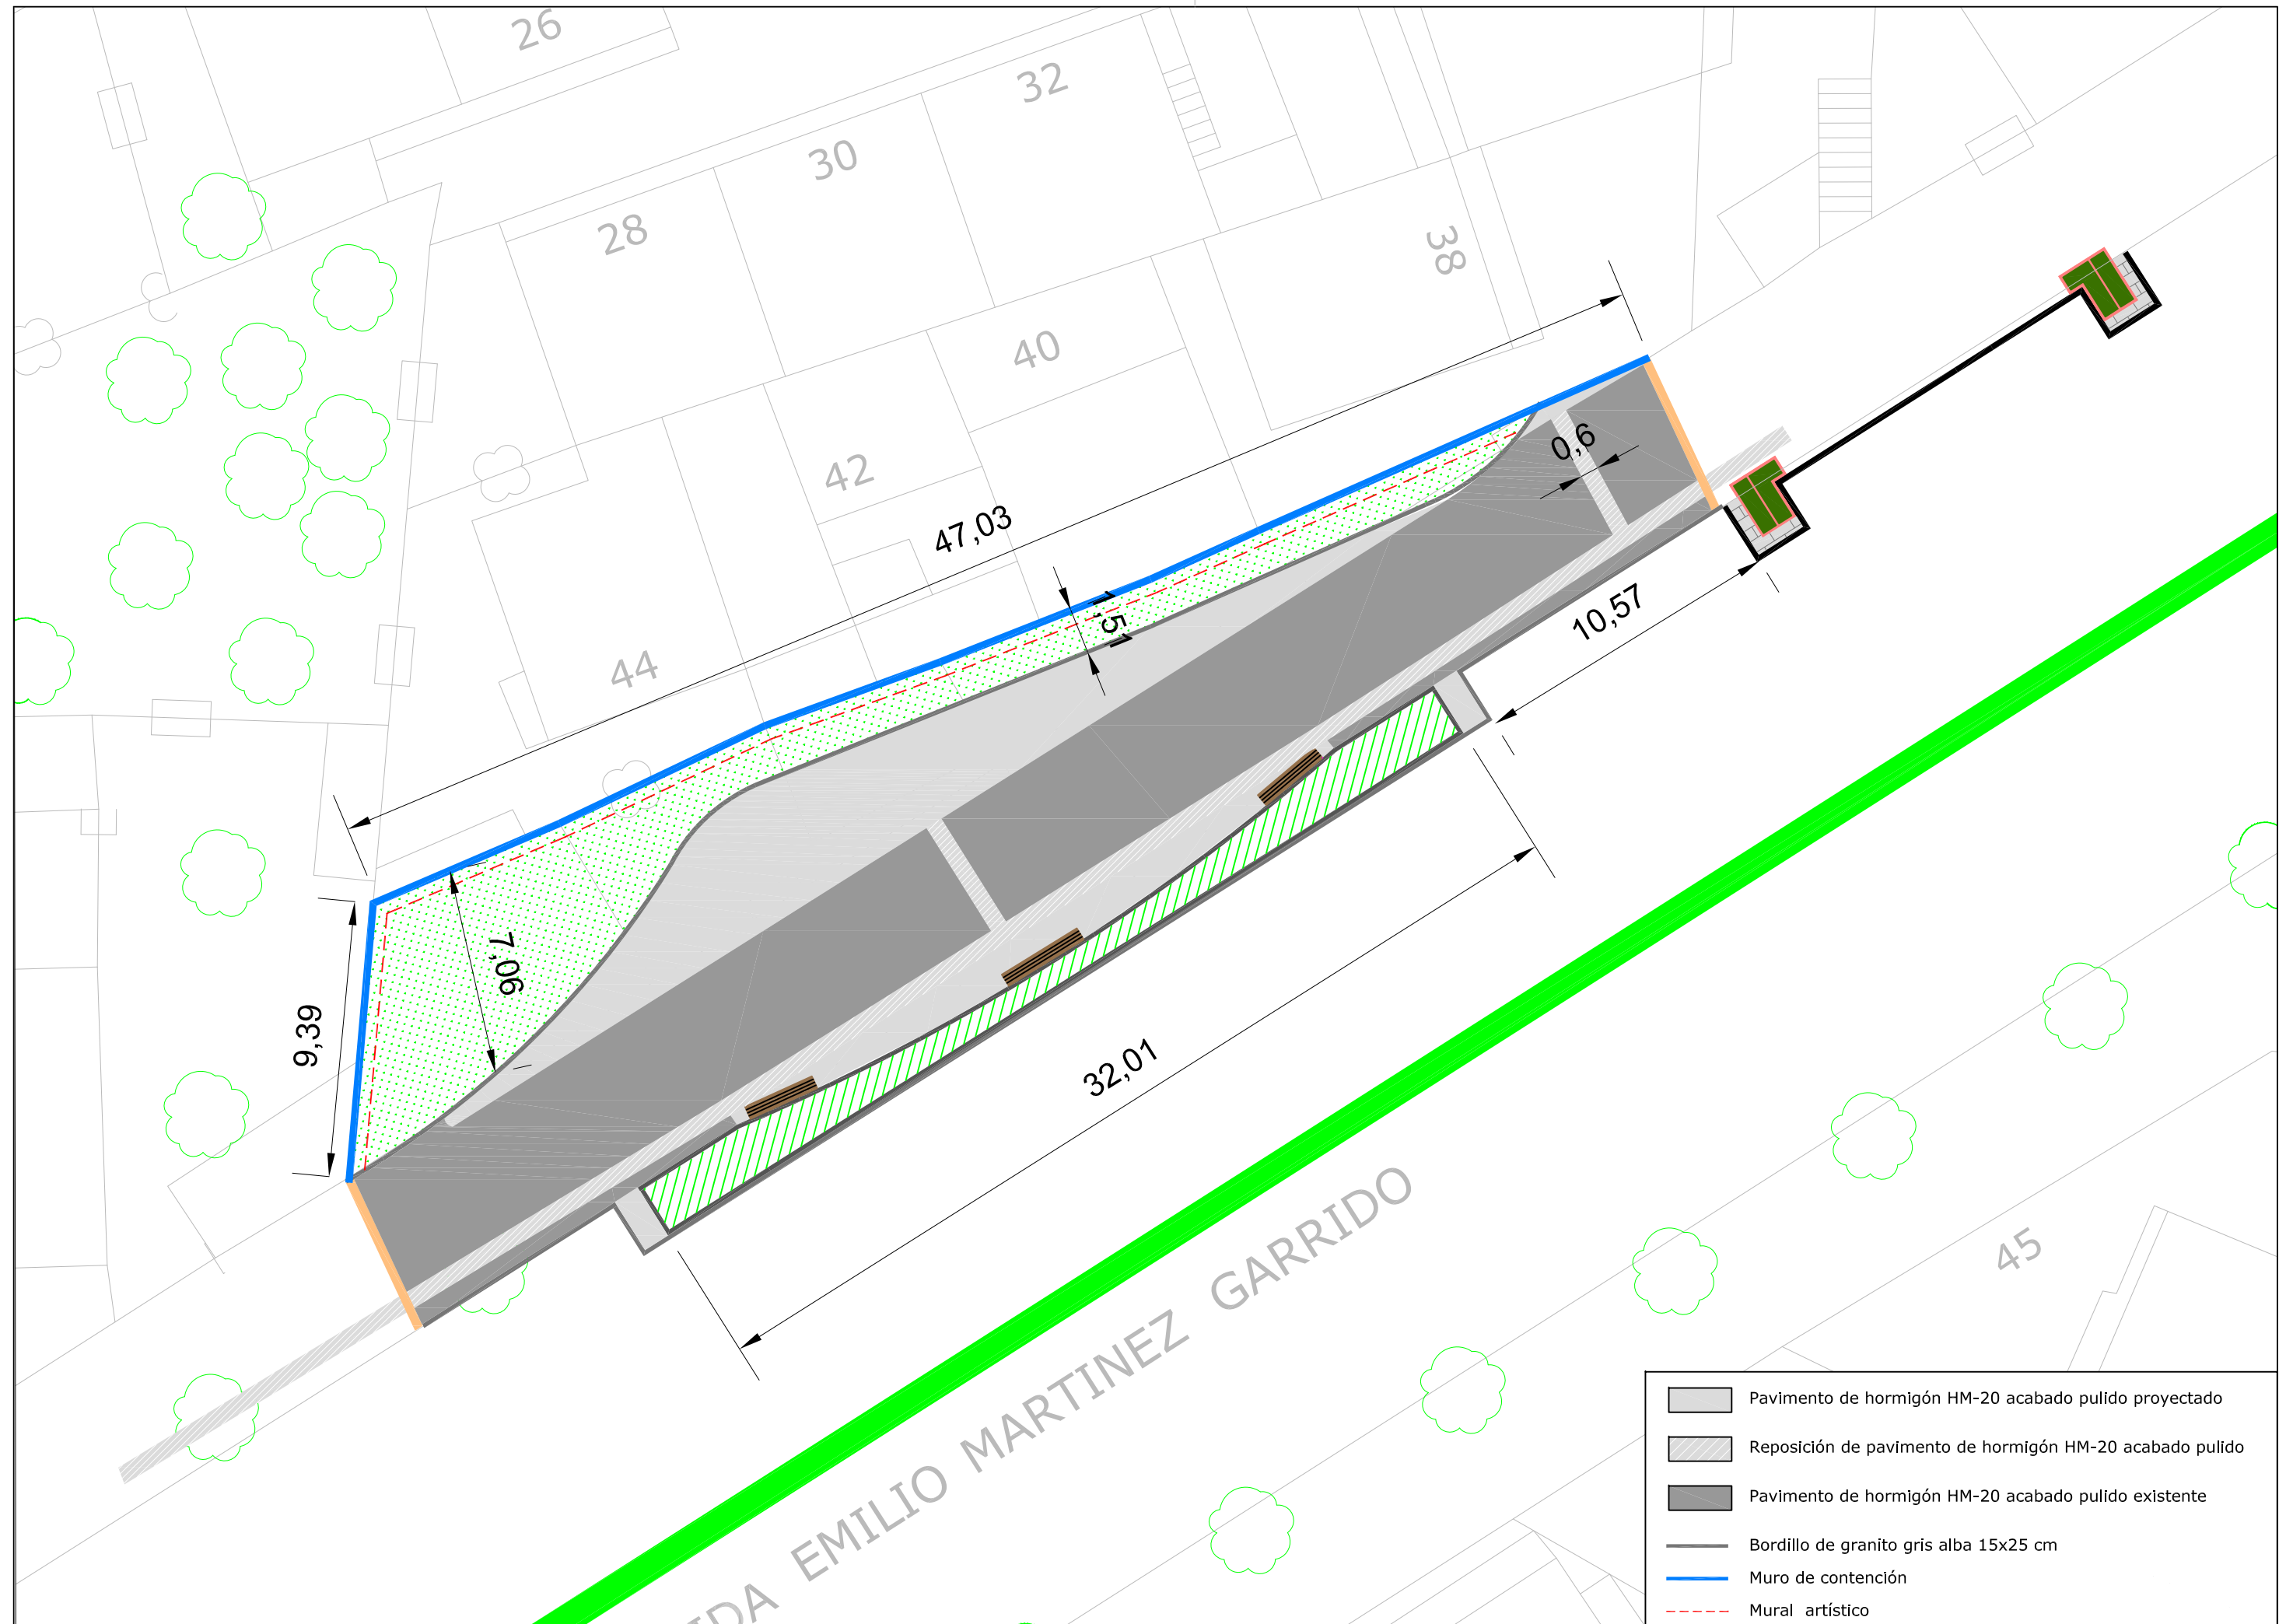


	Pavimento de hormigón HM-20 acabado pulido proyectado
	Reposición de pavimento de hormigón HM-20 acabado pulido
	Pavimento de hormigón HM-20 acabado pulido existente
	Bordillo de granito gris alba 15x25 cm
	Muro de contención
	Mural artístico

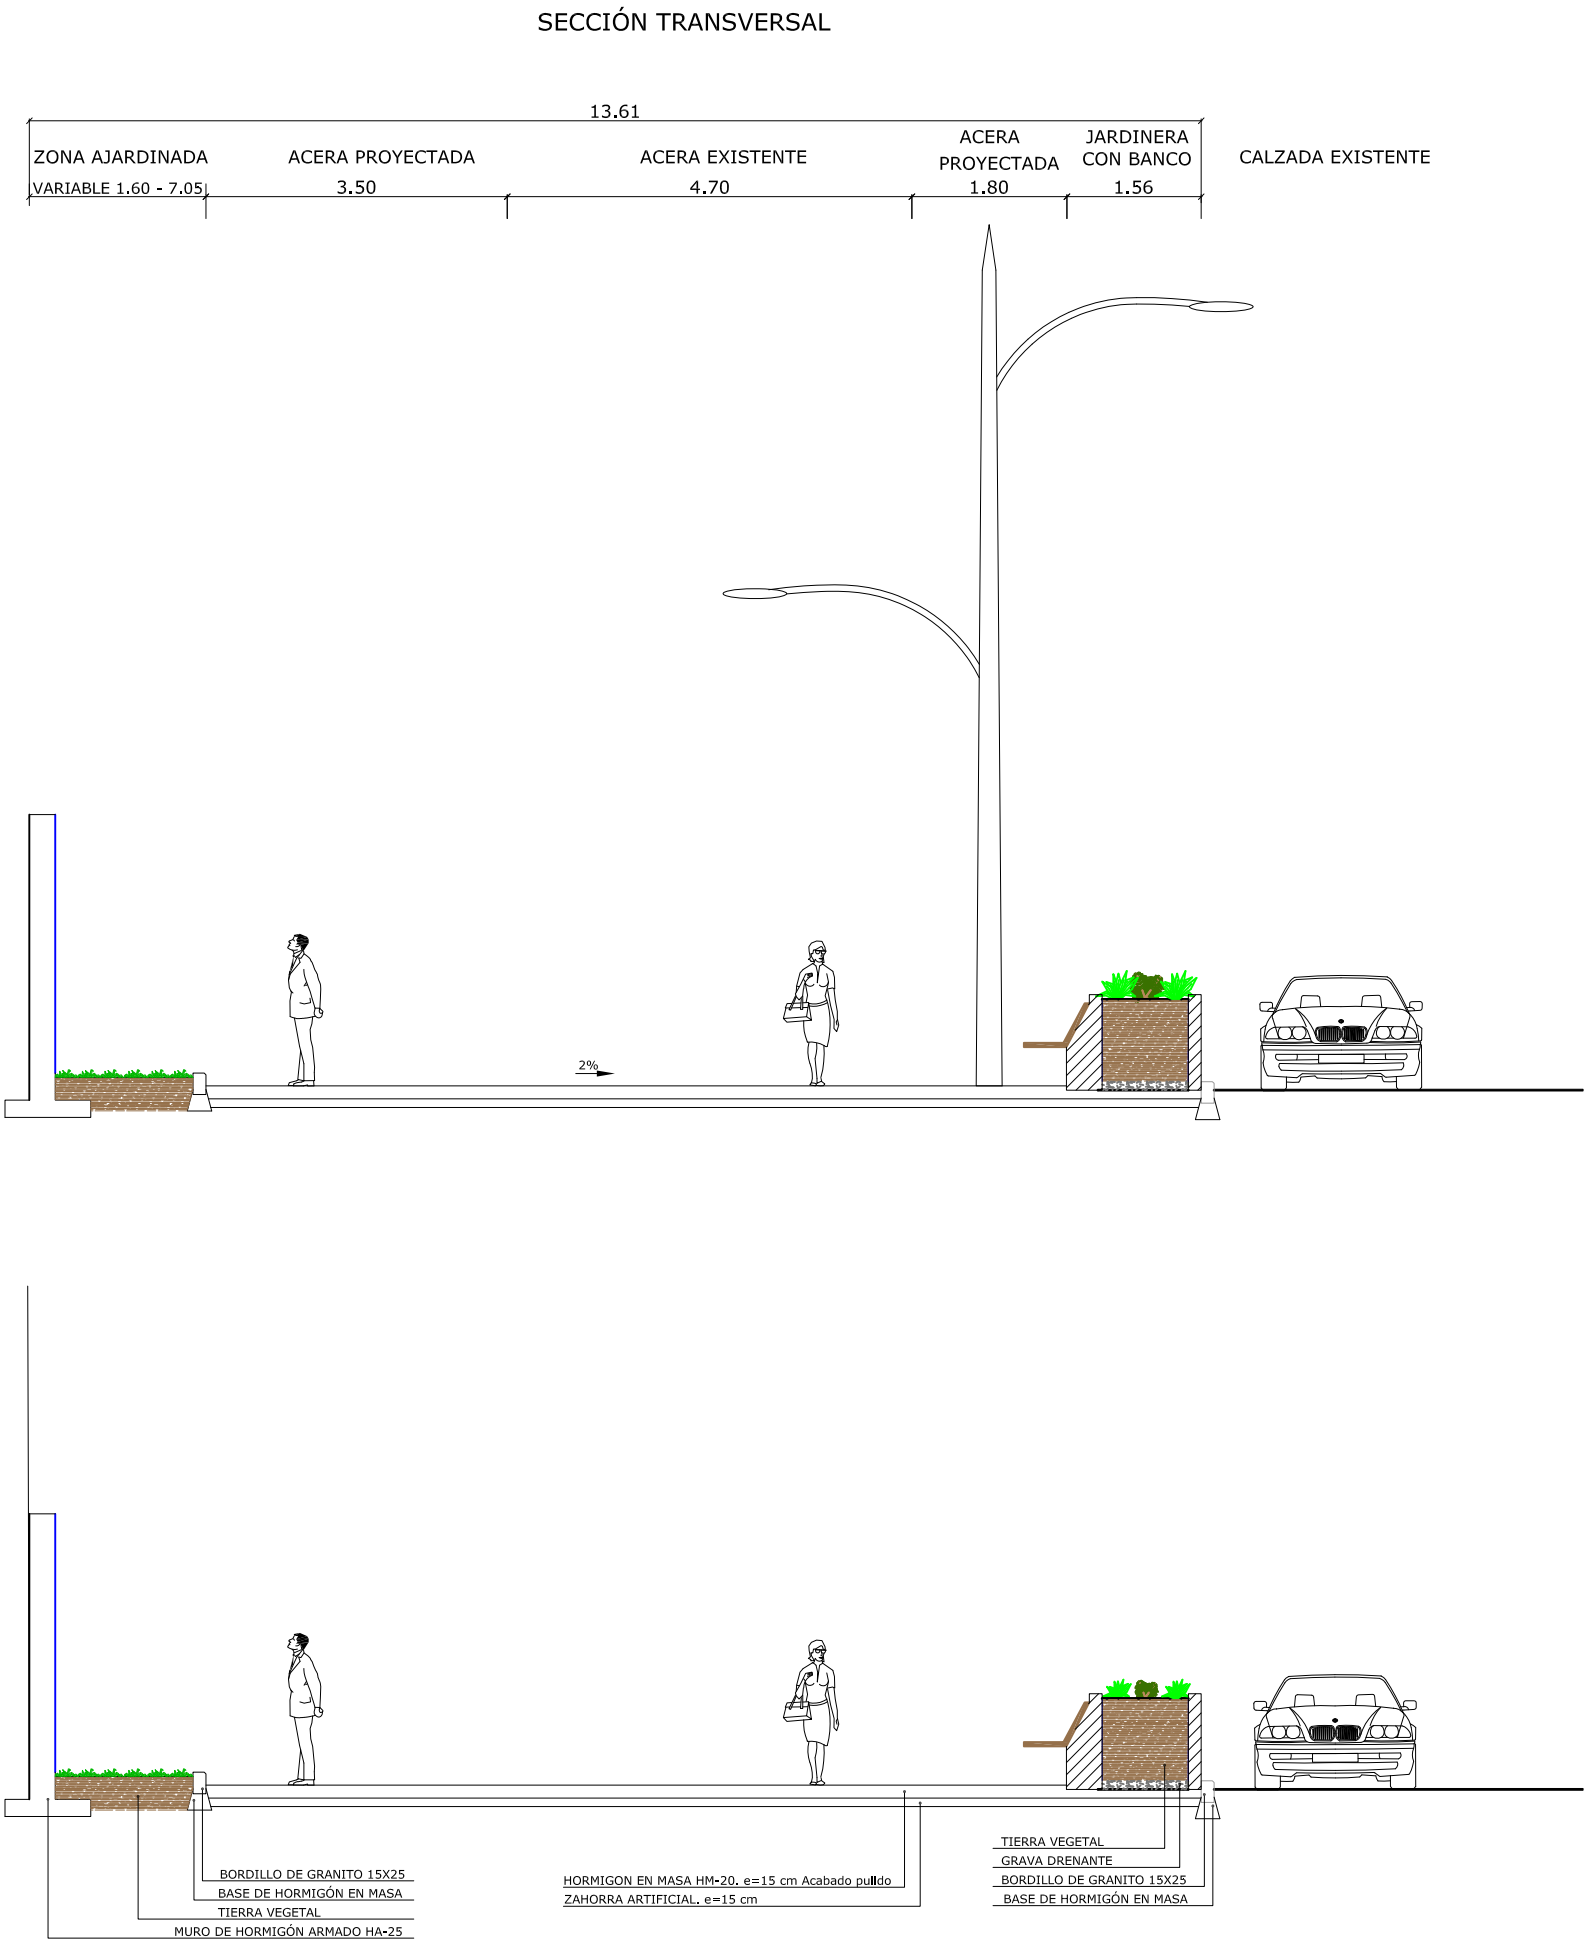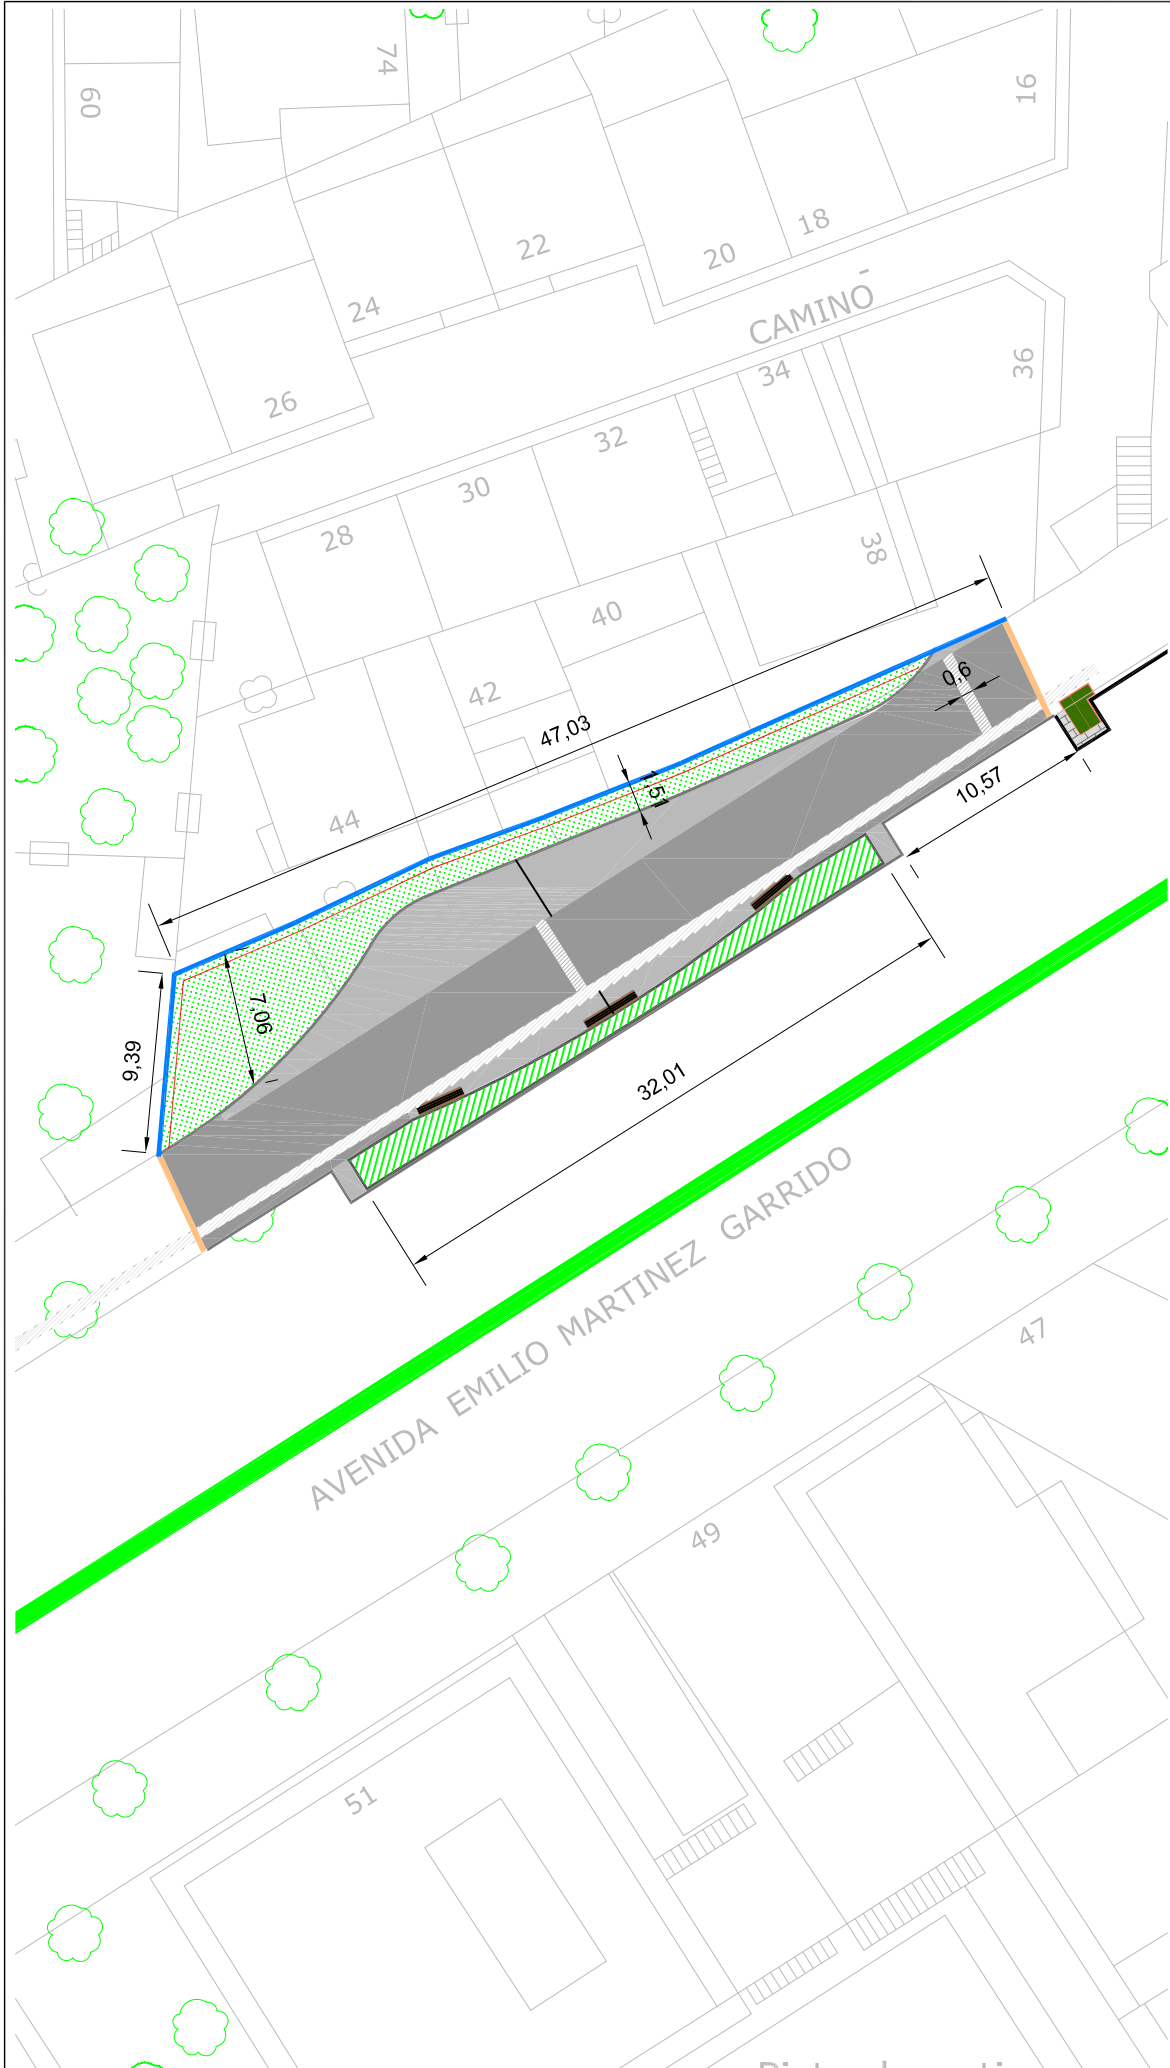


DETALLE JARDINERA

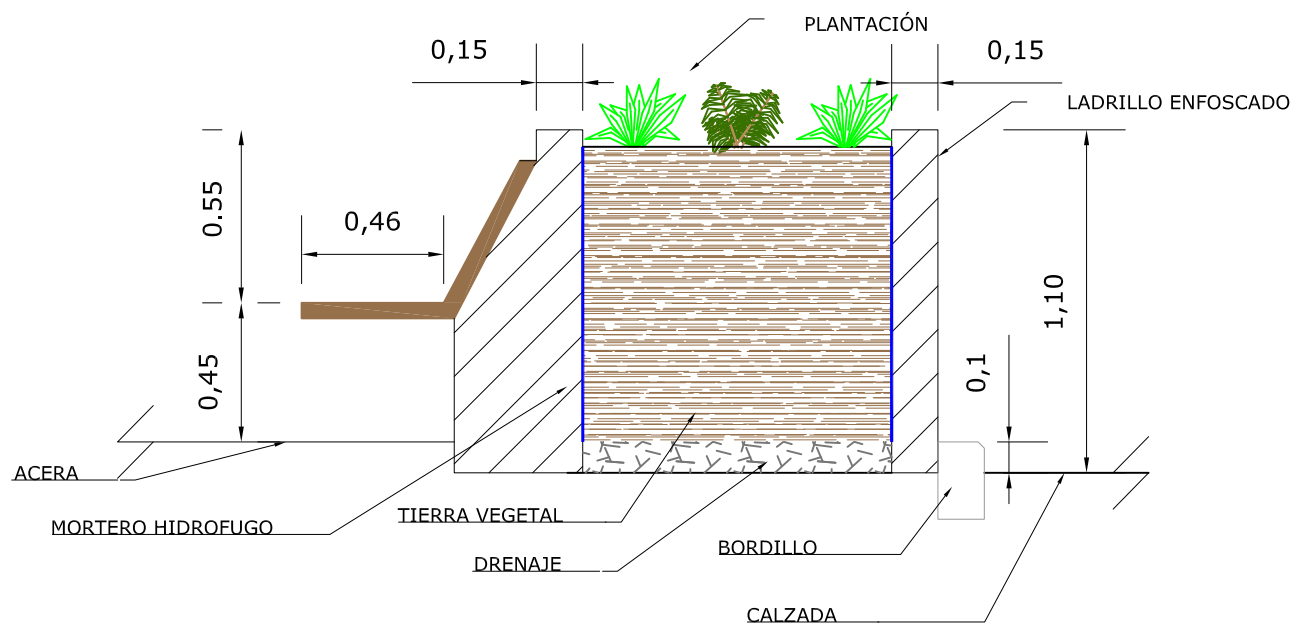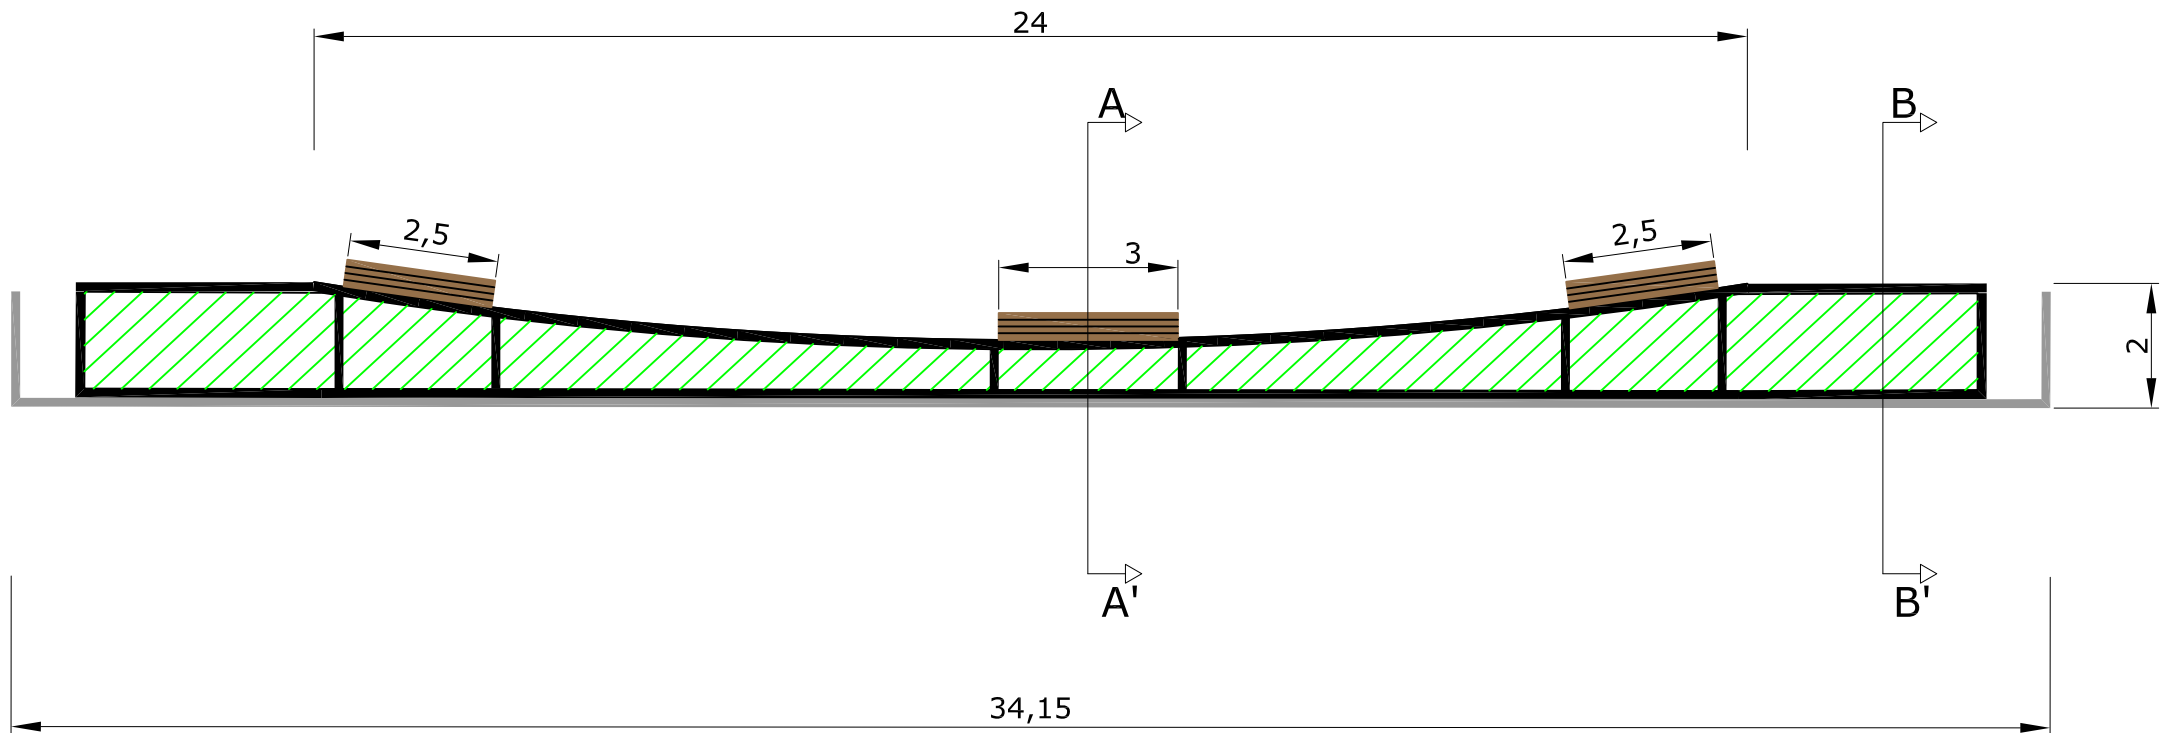


PERFIL A-A'

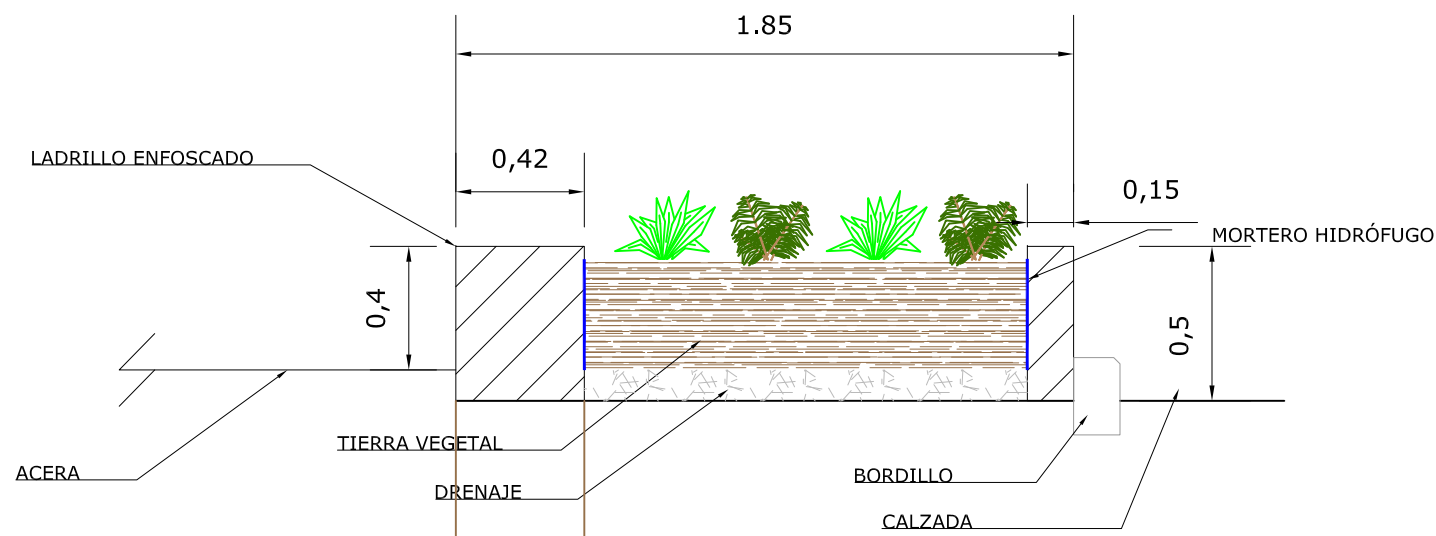



PERFIL B-B'

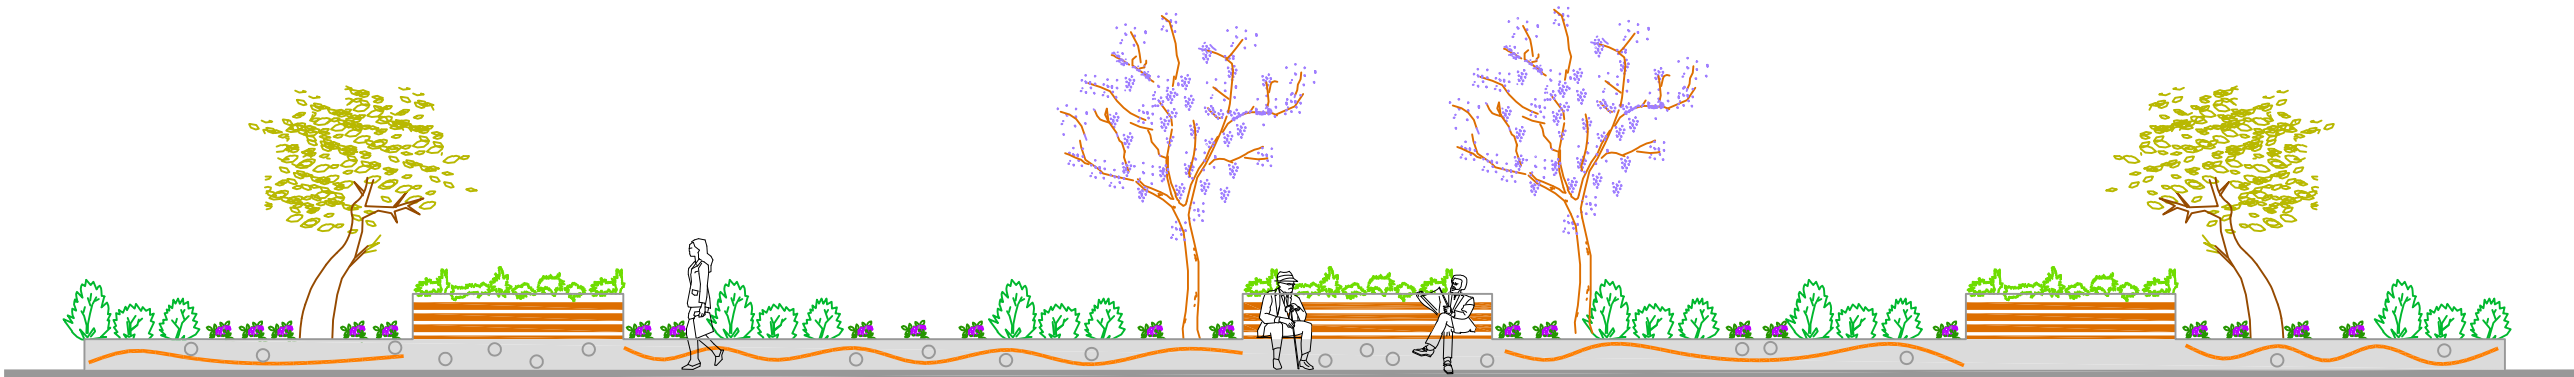

ALZADO DESDE ACERA

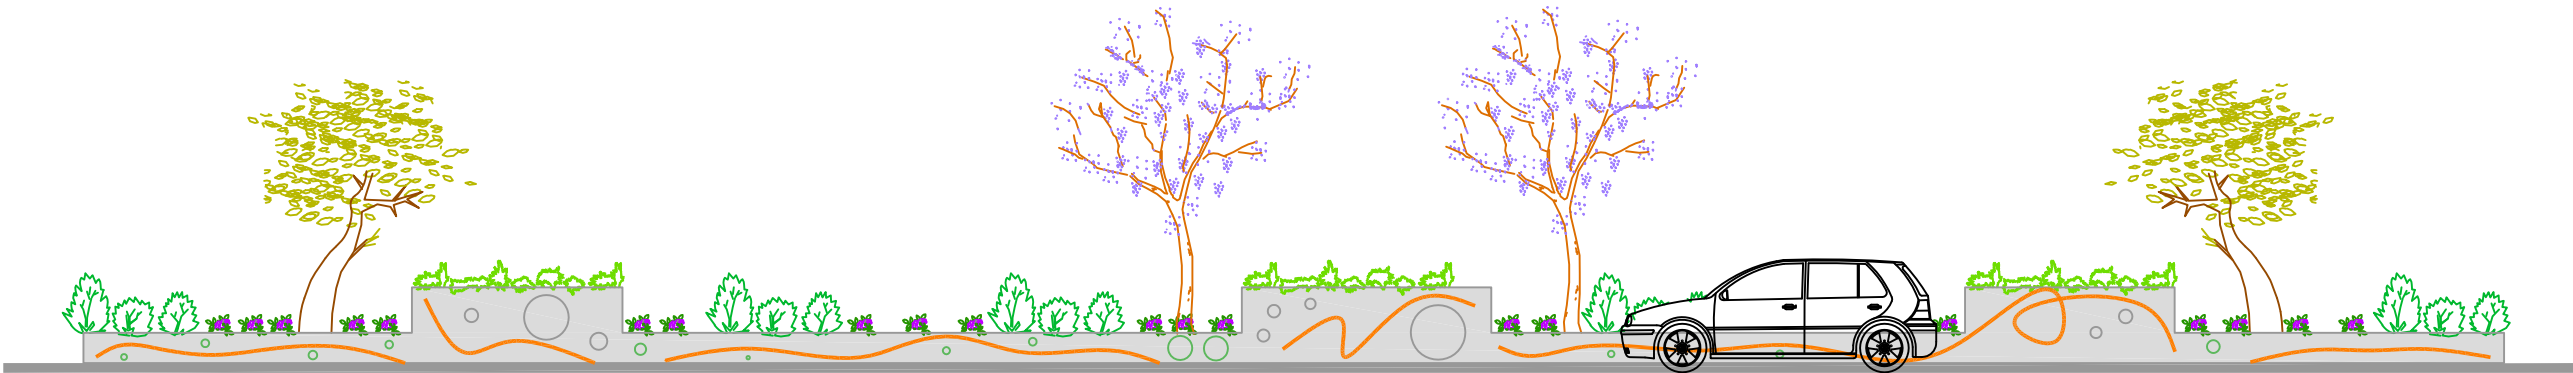


ALZADO DESDE CALZADA

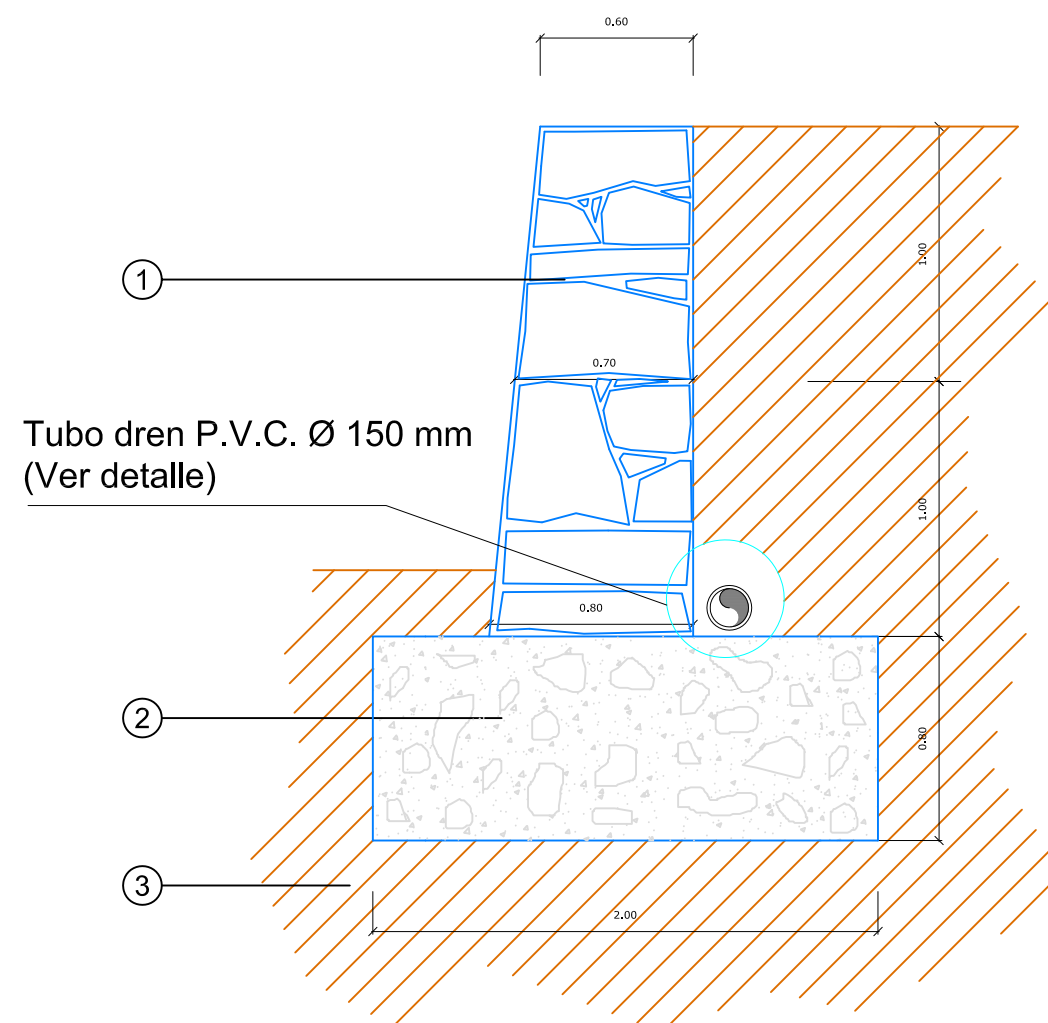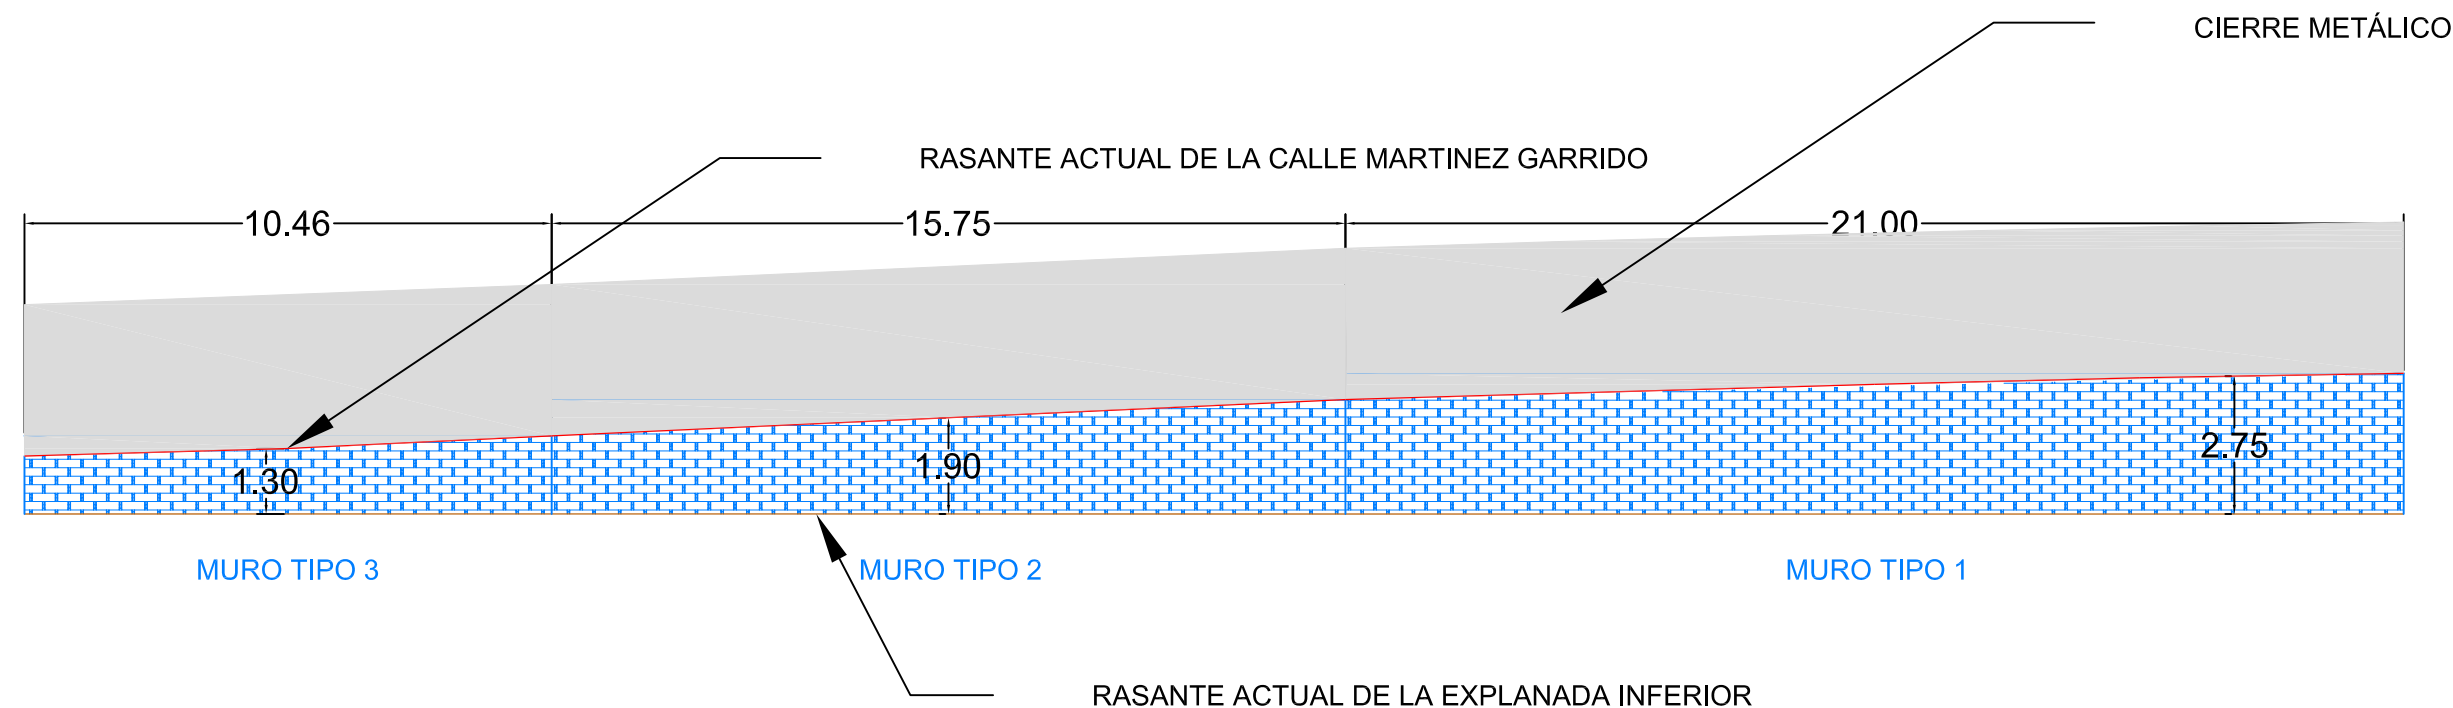

SECCIÓN TIPO


- ① MURO DE MAMPOSTERIA
- ② BASE DE H. HM-20 LIMPIEZA
- ③ SUELO Qt=2.5 Kg/Cm2

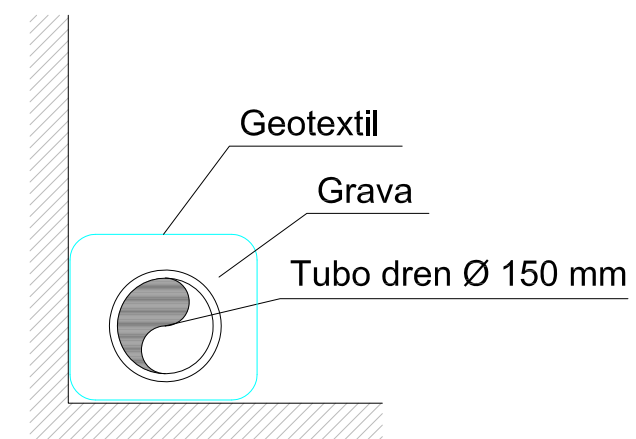


DETALLE DE TUBO DE DREN
Sin escala









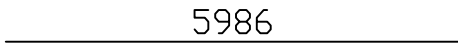

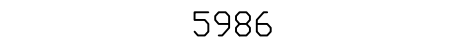
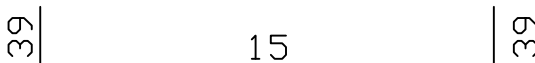
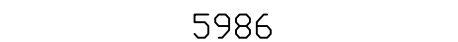
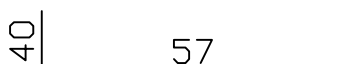
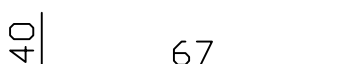
zapata mural
zapata mural
Norma: EHE-98-CTE (España)
Hormigón: HA-25, Control Estadístico
Acero de barras: B 400 S, Control Normal
Tipo de ambiente: Clase IIa
Recubrimiento en el intradós del muro: 3.0 cm
Recubrimiento en el trasdós del muro: 3.0 cm
Recubrimiento superior de la cimentación: 5.0 cm
Recubrimiento inferior de la cimentación: 5.0 cm
Recubrimiento lateral de la cimentación: 7.0 cm
Tamaño máximo del árido: 30 mm
Escala: 1:100

Geometría

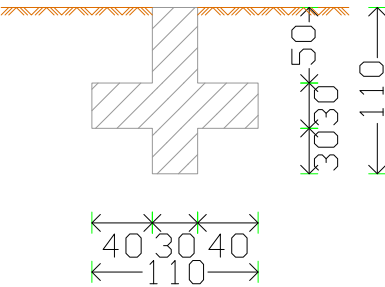


Muro
Armadura

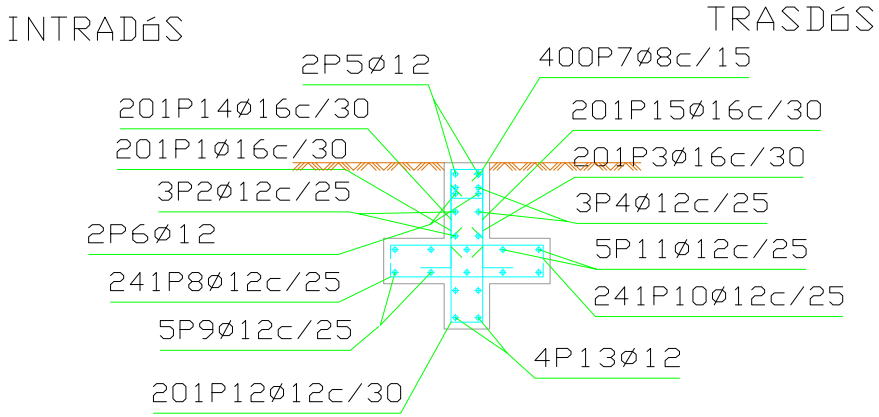


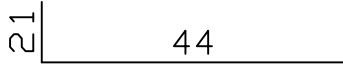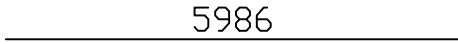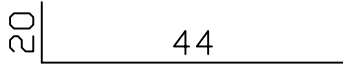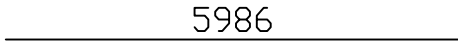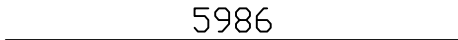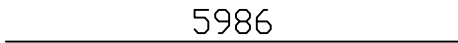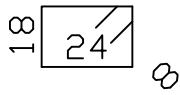Muro							
POSICIÓN	Ø mm	NUM. PIEZAS	LONGITUD m	FORMA L=cm	LONGITUD TOTAL m	PESO kg/m	PESO kp
1	16	201	0.65		131.05	1.58	206.84
2	12	3	59.86		179.58	0.89	159.44
3	16	201	0.64		129.04	1.58	203.67
4	12	3	59.86		179.58	0.89	159.44
5	12	2	59.86		119.72	0.89	106.29
6	12	2	59.86		119.72	0.89	106.29
7	8	400	1.00		398.40	0.39	157.22
8	12	241	1.17		281.49	0.89	249.91
9	12	5	59.86		299.30	0.89	265.73
10	12	241	1.17		281.49	0.89	249.91
11	12	5	59.86		299.30	0.89	265.73
12	12	201	0.94		188.14	0.89	167.03
13	12	4	59.86		239.44	0.89	212.58
14	16	201	0.97		194.57	1.58	307.09
15	16	201	1.07		214.67	1.58	338.82
Ø8					398.40	0.39	157.22
Ø12					2187.76	0.89	1942.35
Ø16					669.33	1.58	1056.42
B 400 S, CN						Peso total	3155.99
						Peso total con mermas (10.00%)	3471.59


ÁREAS RELLENO

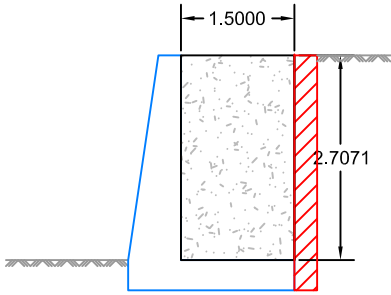


PERFIL 1: 4,07 M²

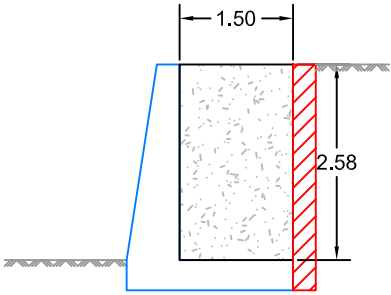


PERFIL 2: 3,88 M²

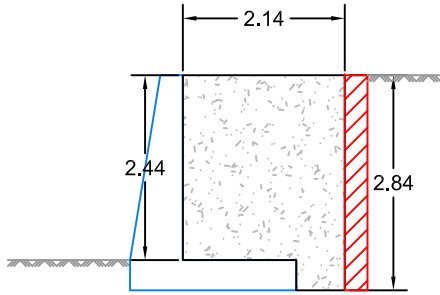


PERFIL 3: 5,49 M²

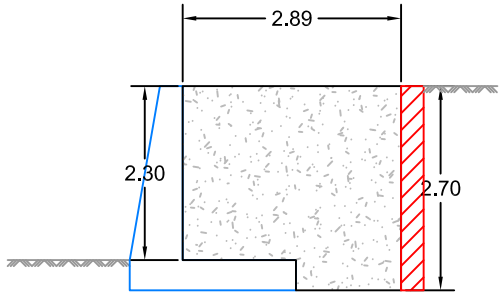


PERFIL 4: 7,20 M²

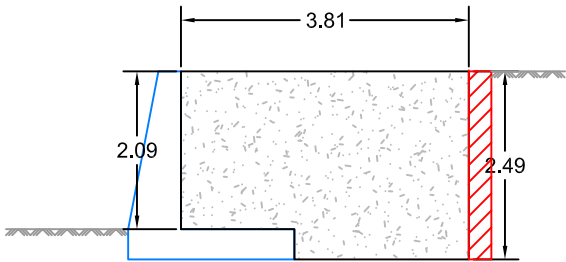


PERFIL 5: 8,87 M²

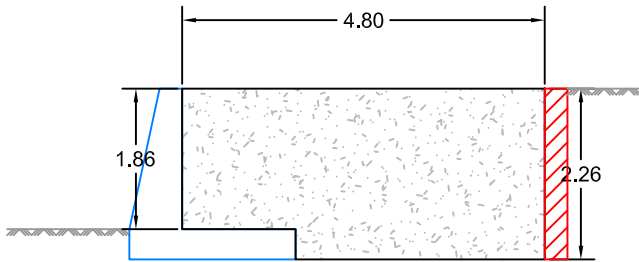


PERFIL 6: 10,23 M²

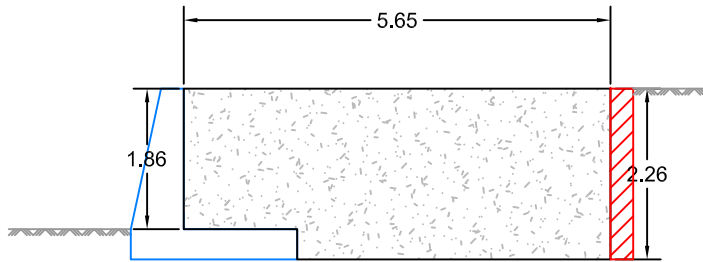


PERFIL 7: 12,16 M²

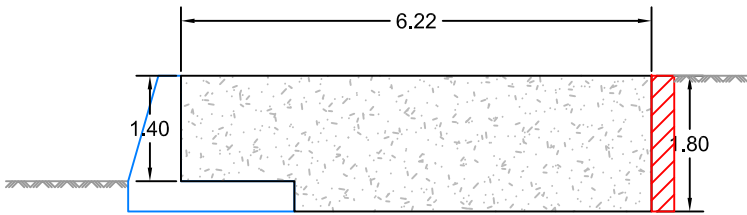



PERFIL 8: 10,58 M²

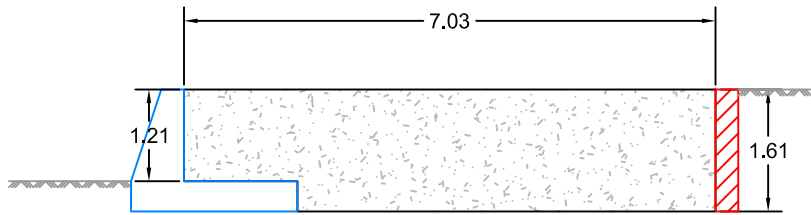

PERFIL 9: 10,75 M²

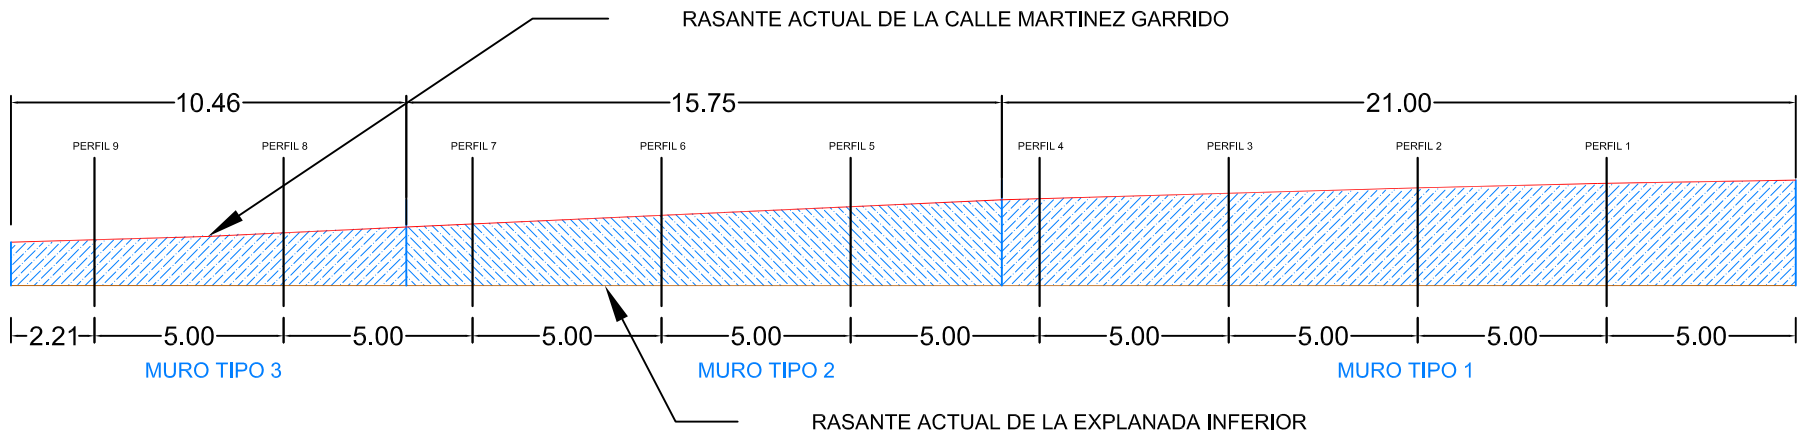


ESCALA 1/200

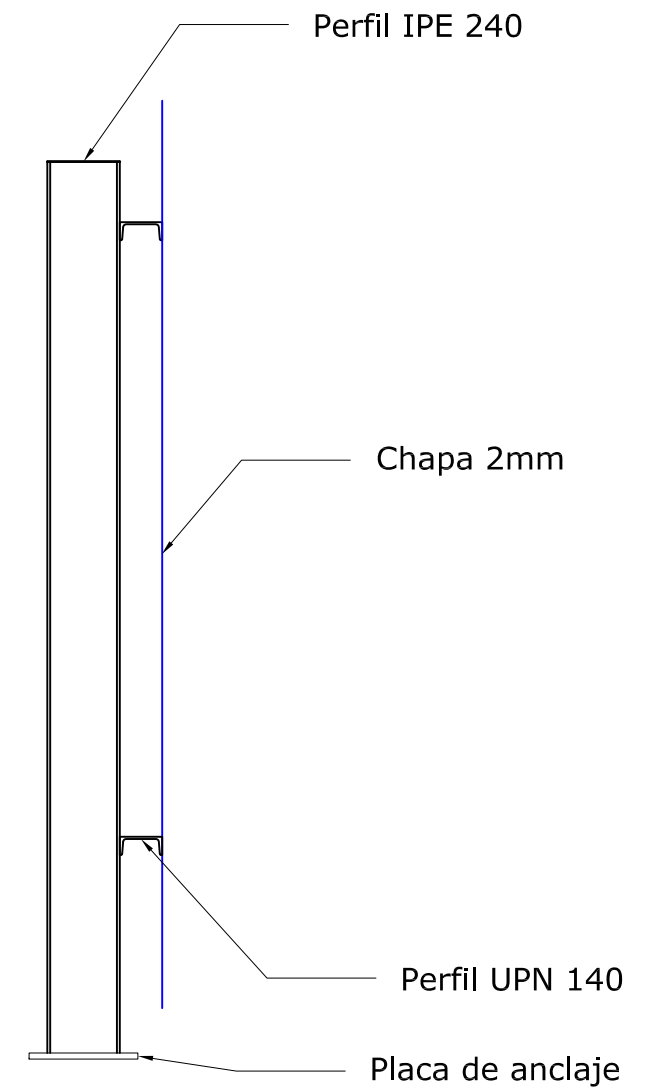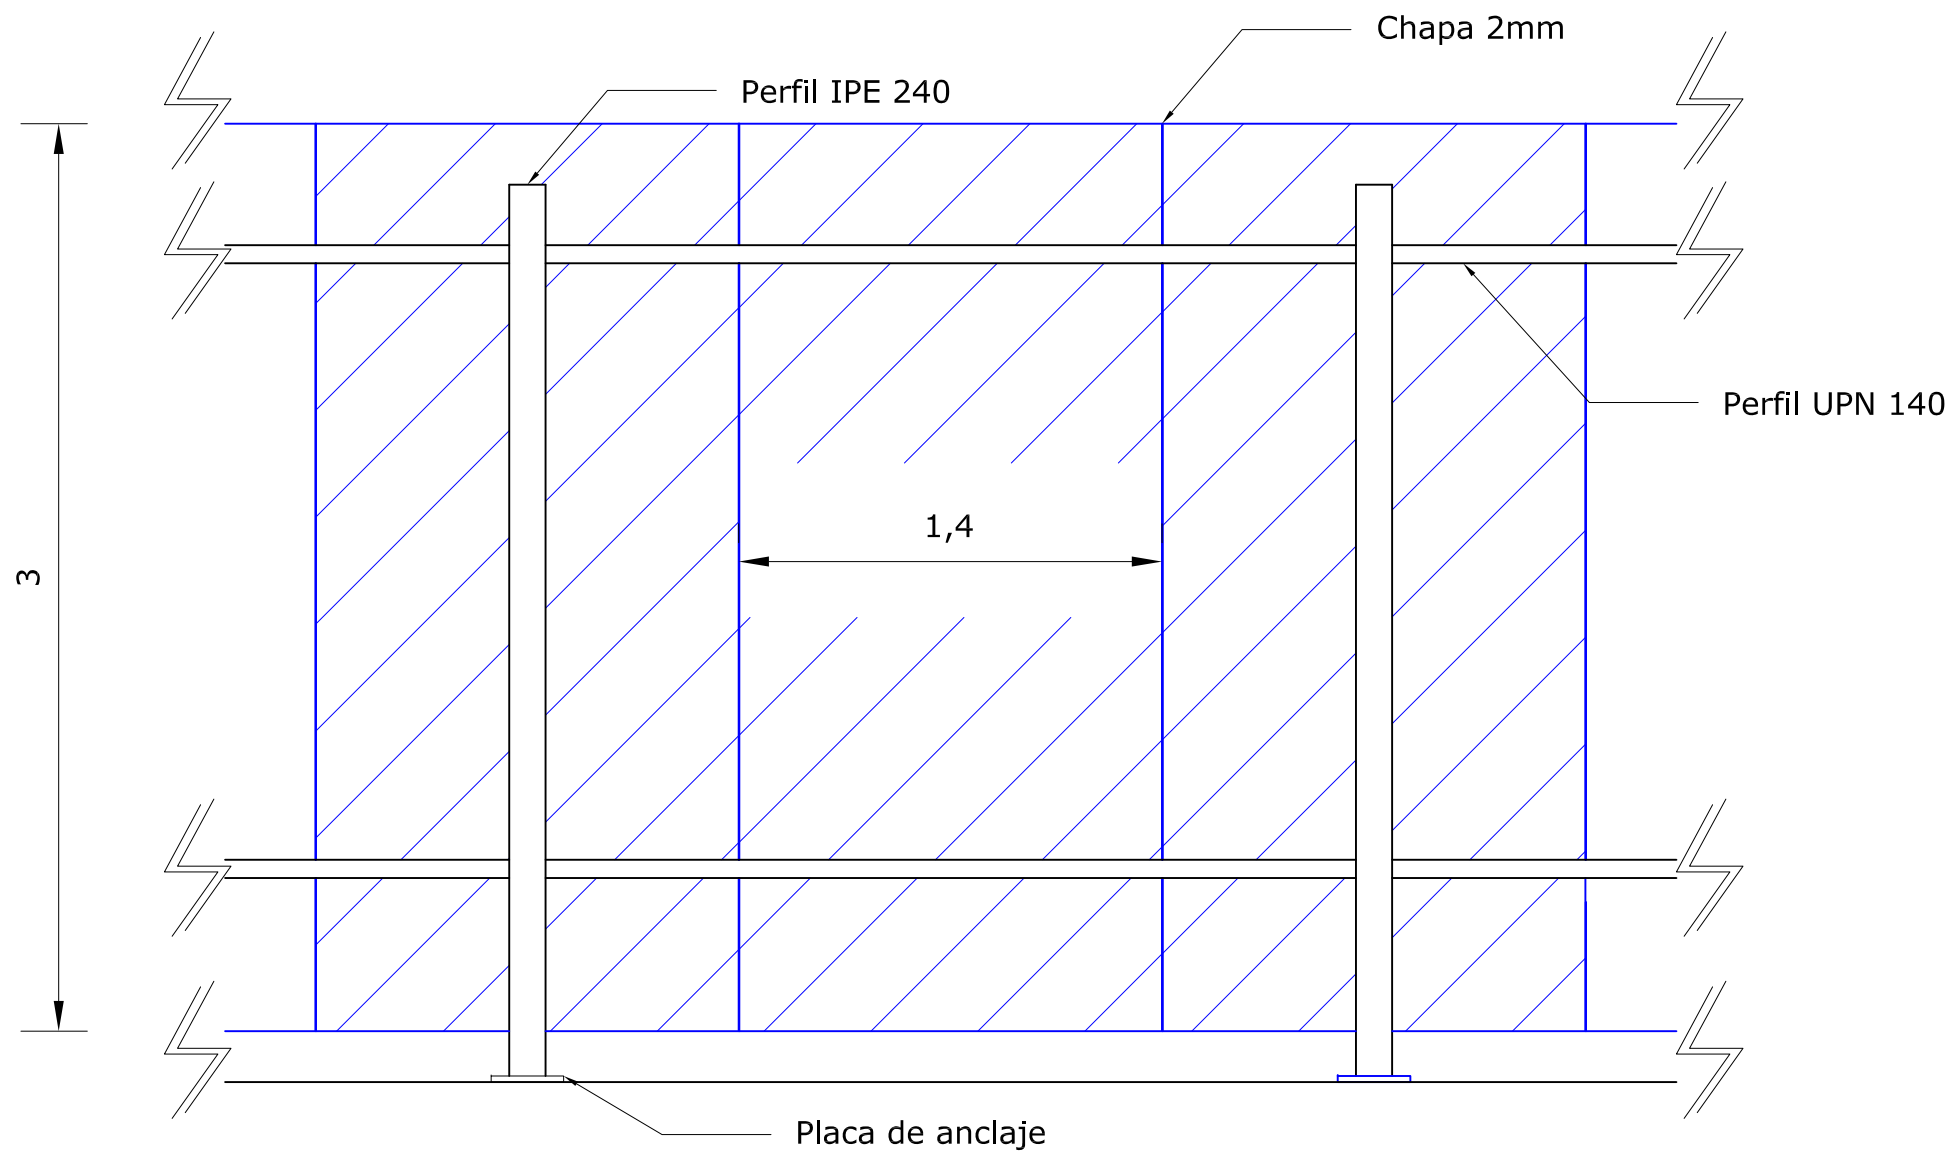

ALZADO

PERFIL

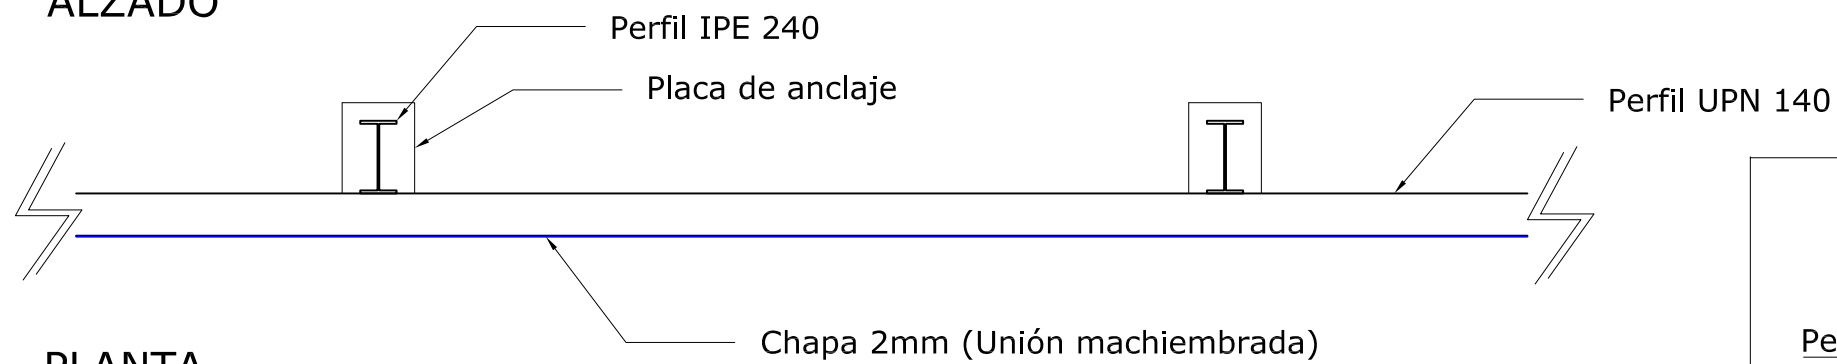

PLANTA

ESCALA 1:25

IPE 240


Perno de anclaje


Placa de anclaje

Mortero de cemento


Detalle anclaje


ESCALA 1:10

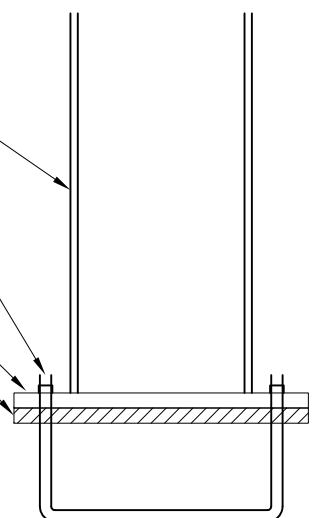

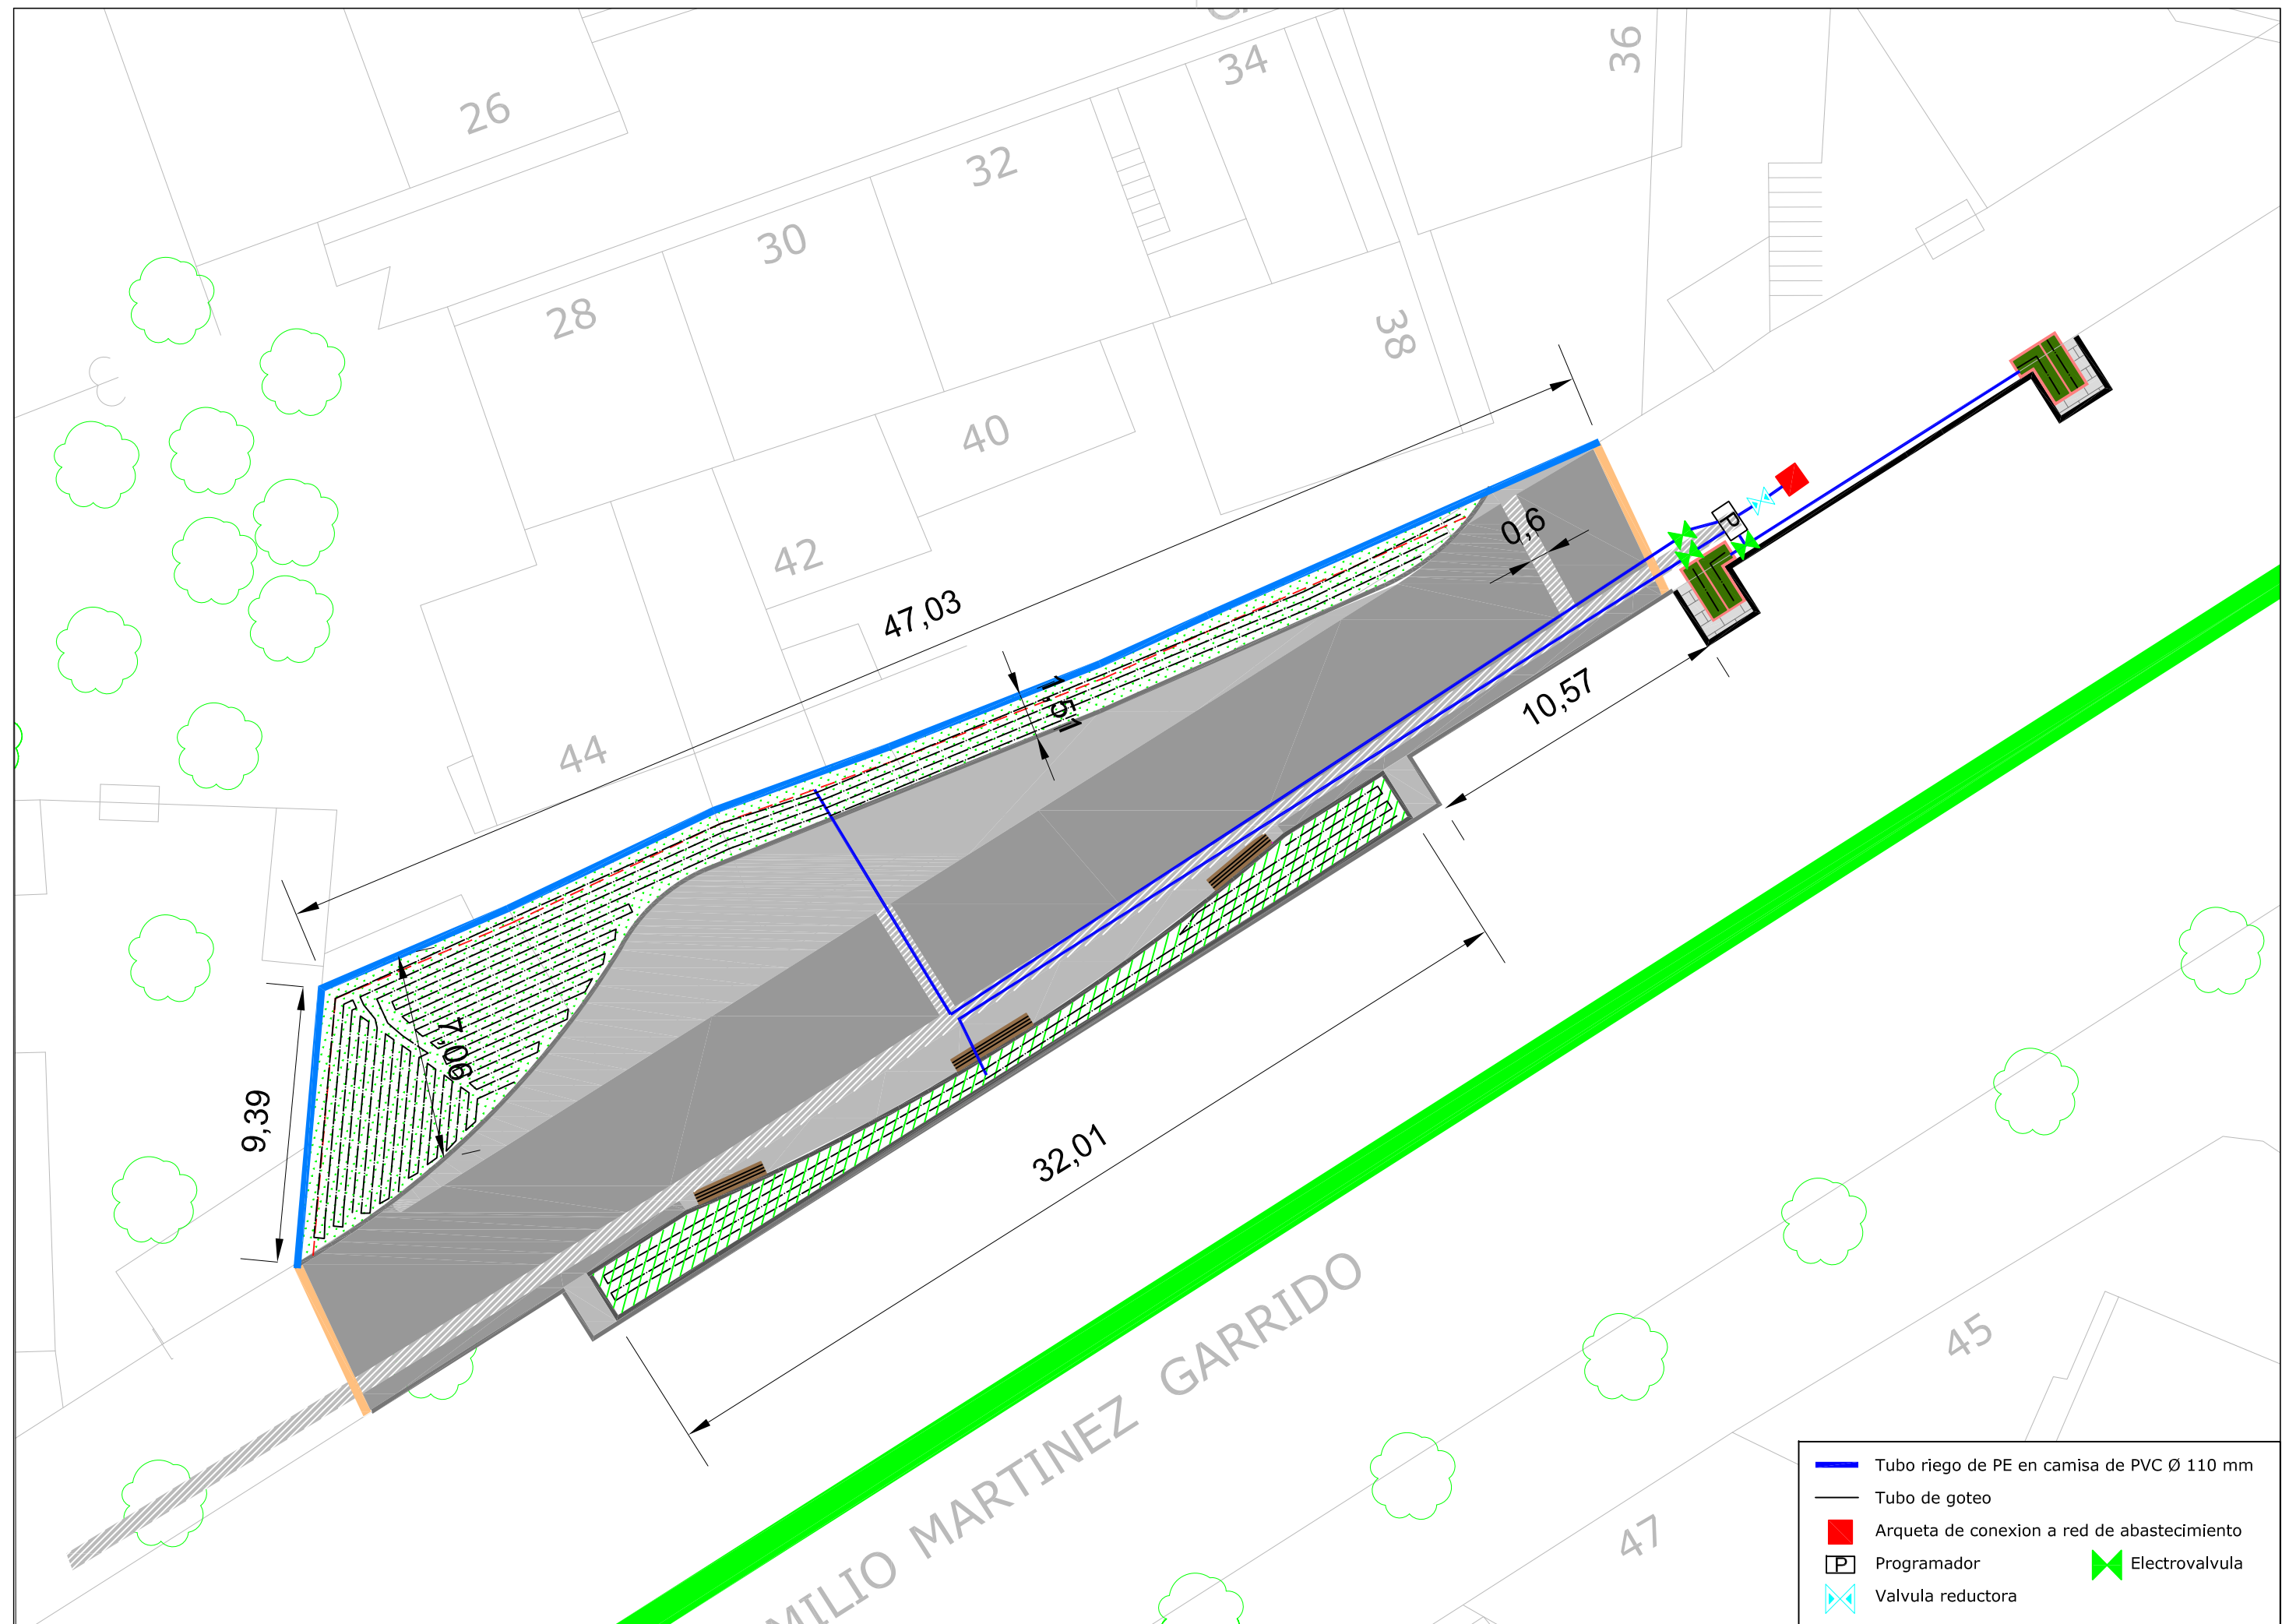

- Tubo riego de PE en camisa de PVC Ø 110 mm
- Tubo de goteo
- Arqueta de conexión a red de abastecimiento
- Programador
- Electrovalvula
- Valvula reductora

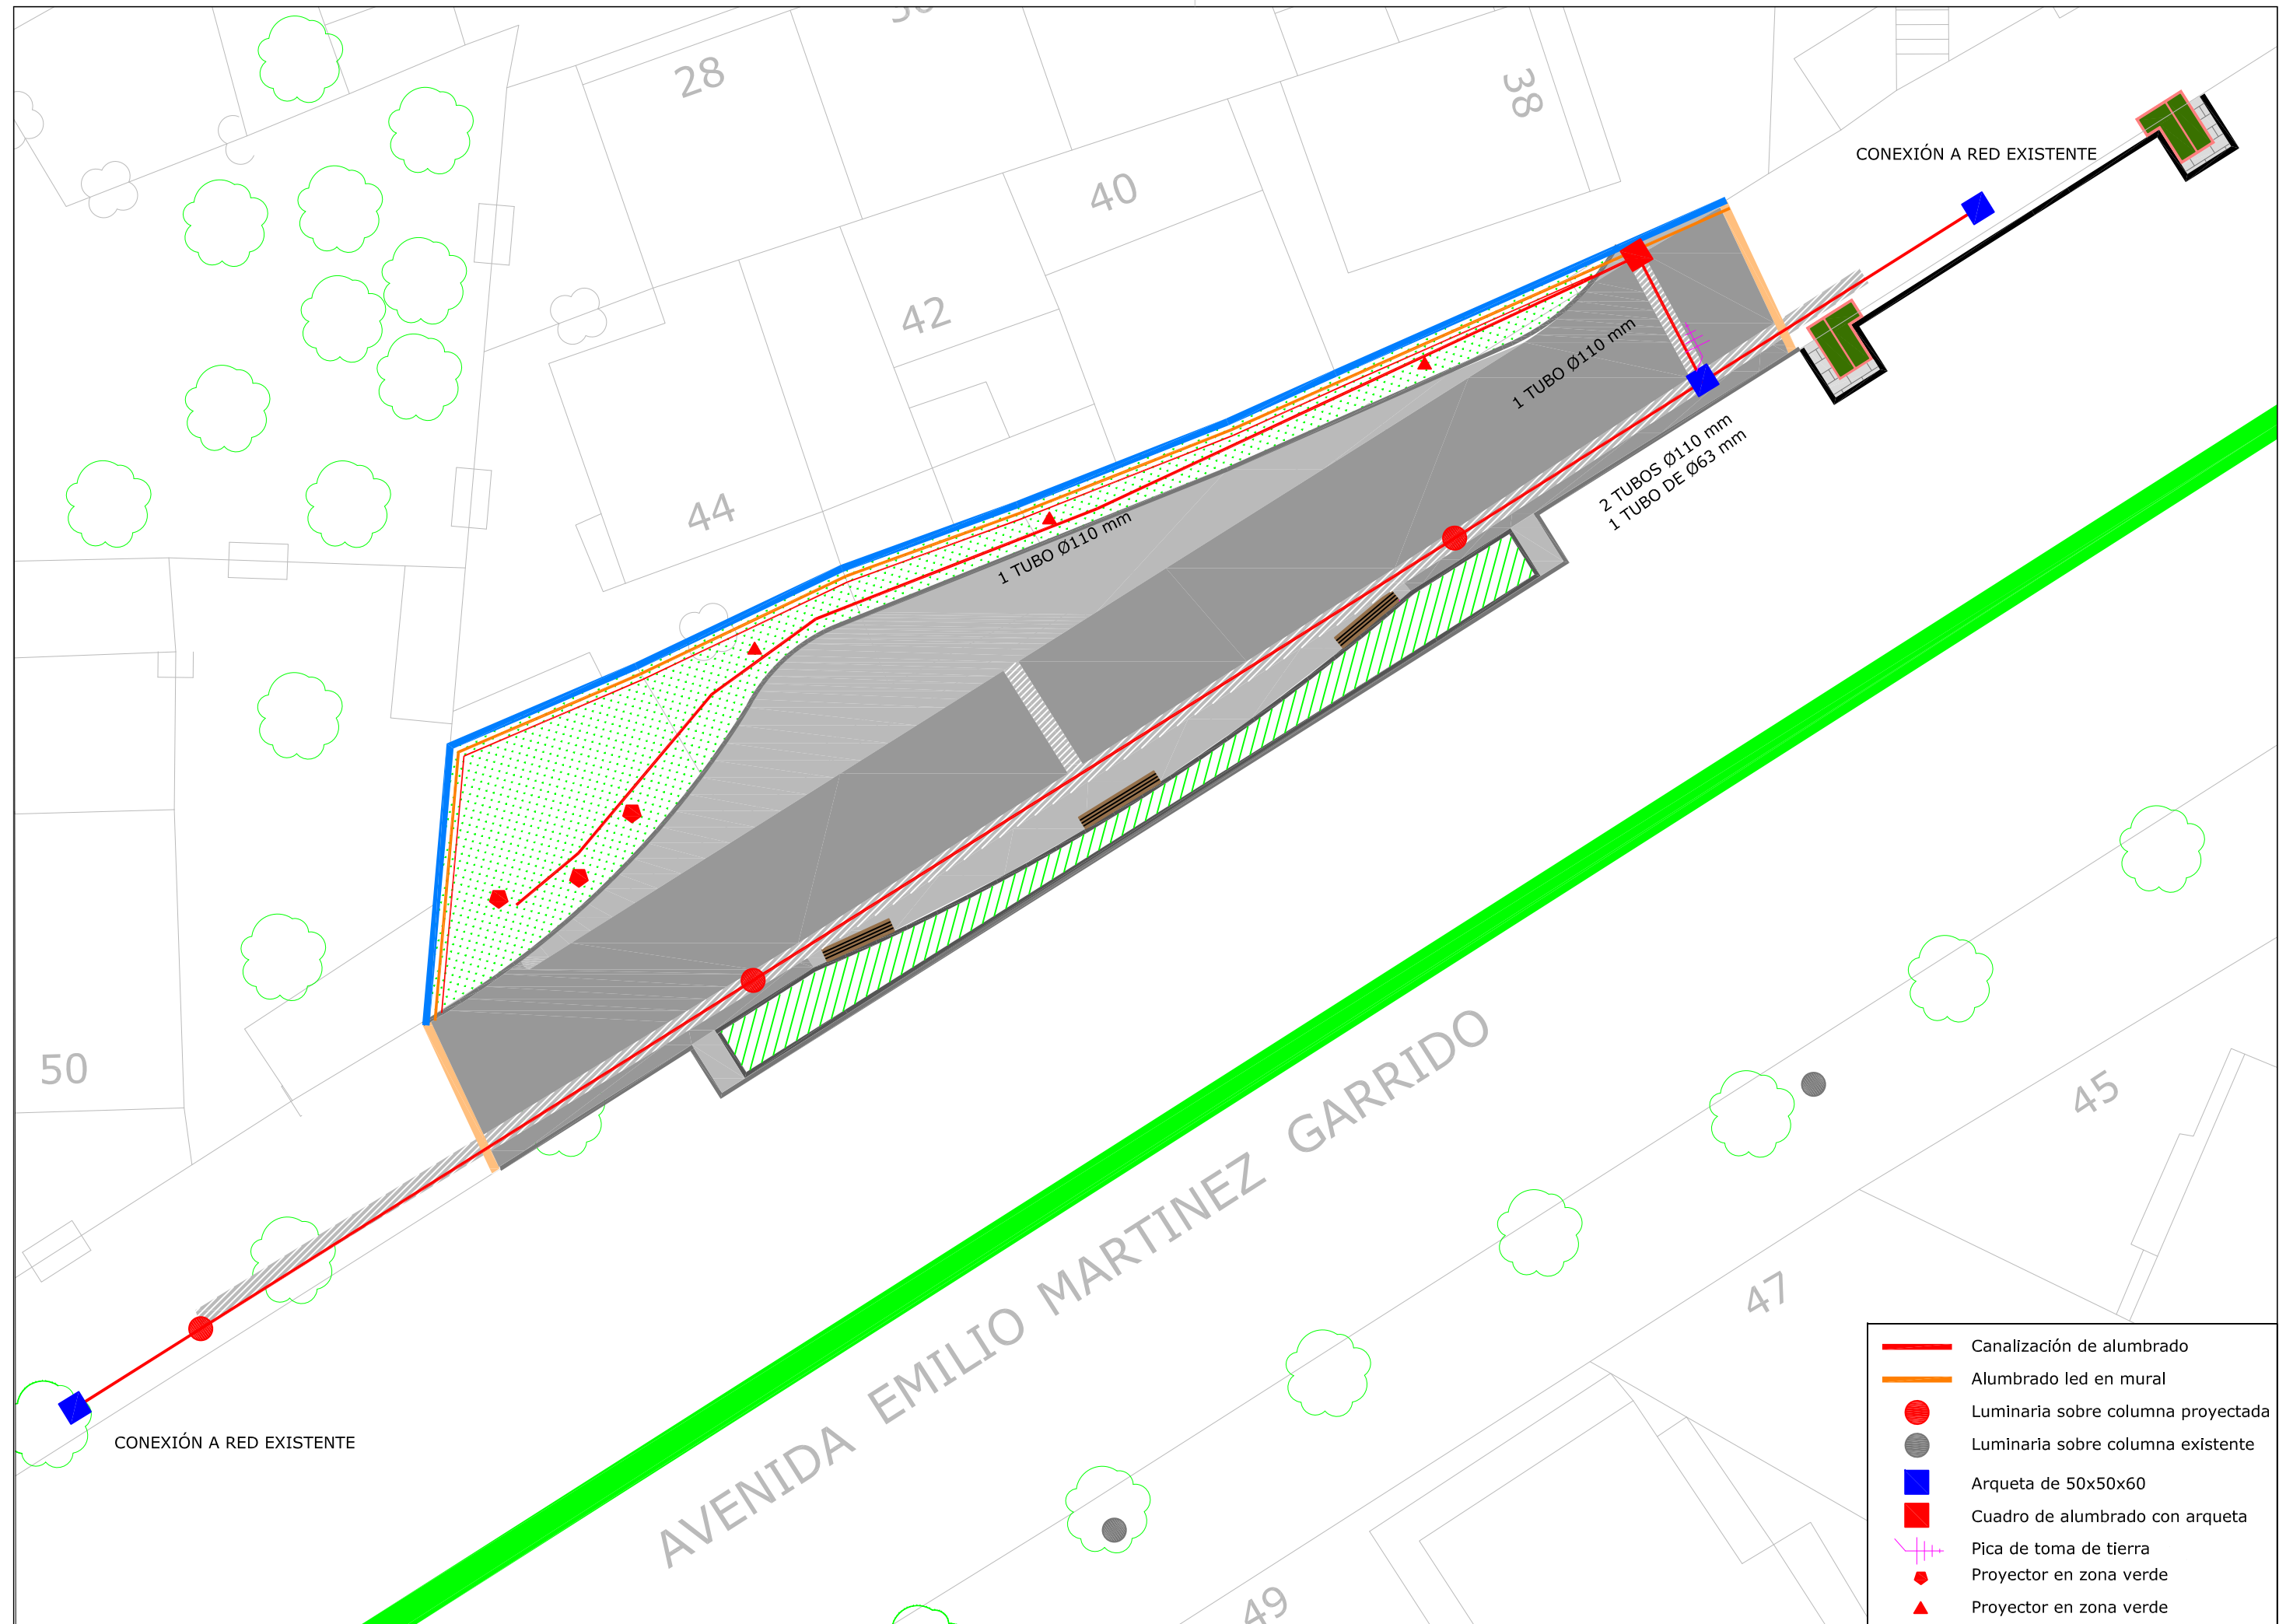

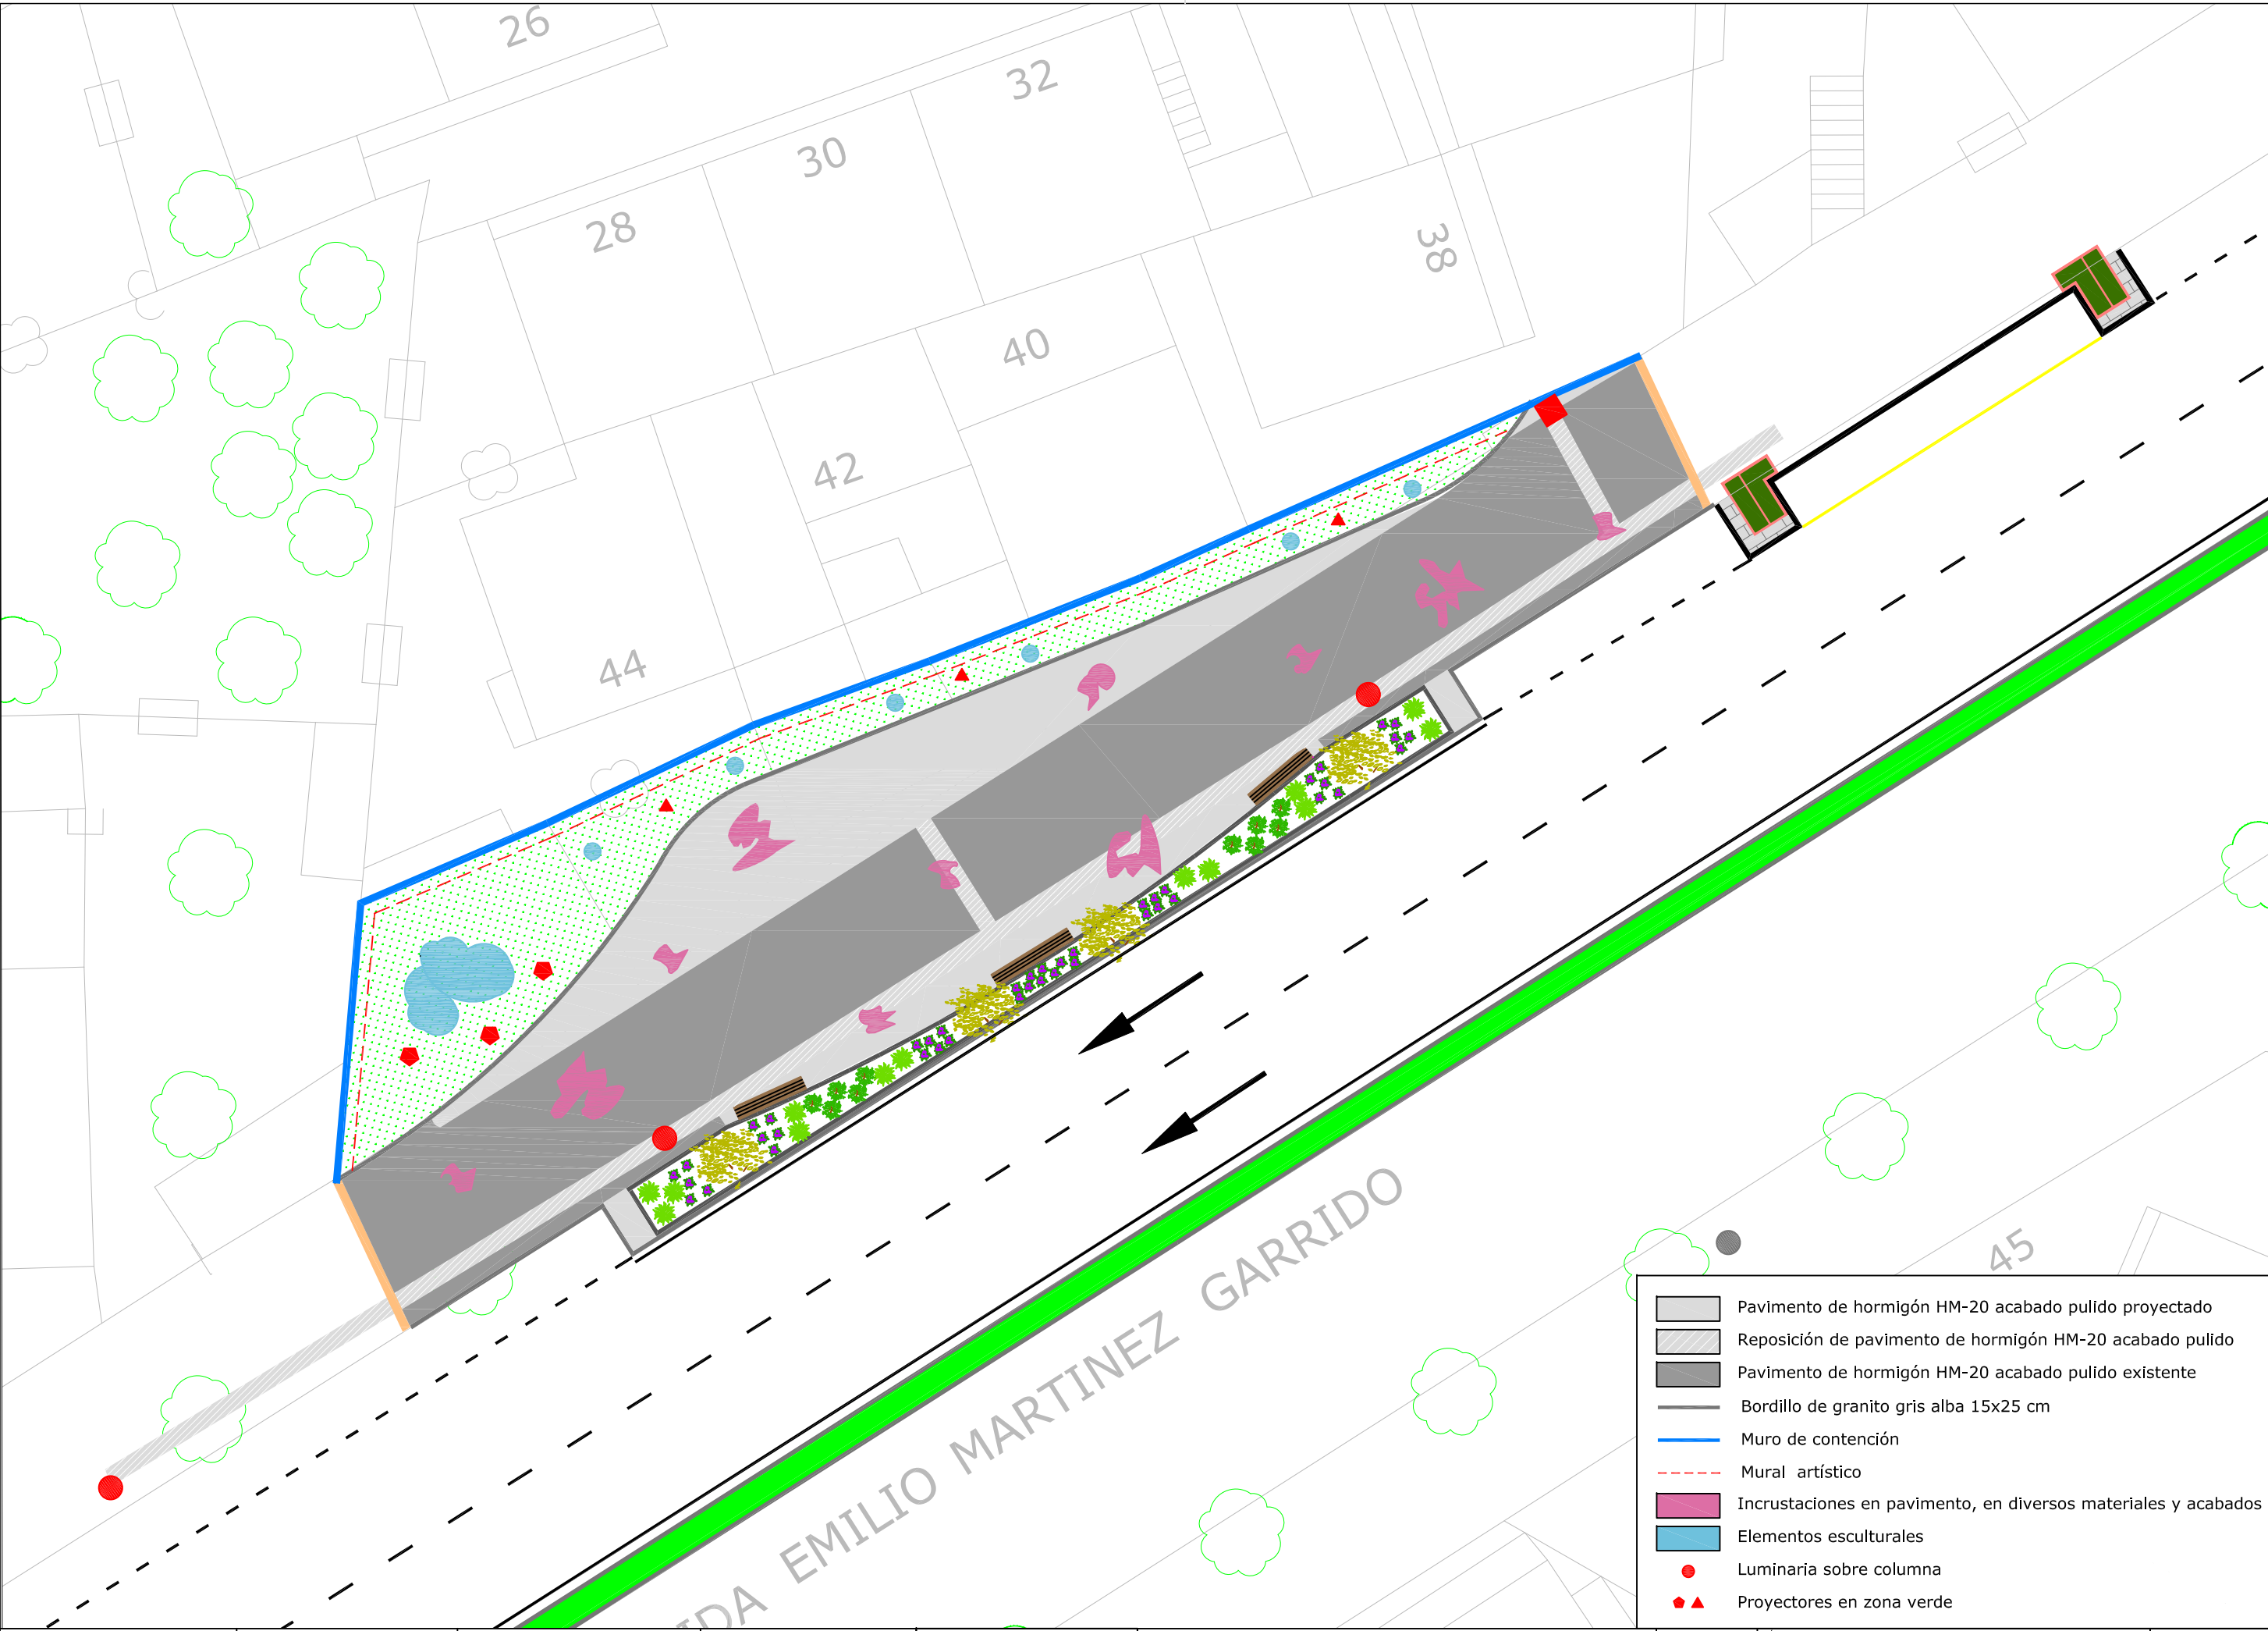

- Pavimento de hormigón HM-20 acabado pulido proyectado
- Reposición de pavimento de hormigón HM-20 acabado pulido
- Pavimento de hormigón HM-20 acabado pulido existente
- Bordillo de granito gris alba 15x25 cm
- Muro de contención
- Mural artístico
- Incrustaciones en pavimento, en diversos materiales y acabados
- Elementos esculturales
- Luminaria sobre columna
- Proyectores en zona verde