


CALLE CHURRUCA

PLANTA 6°
PROYECTO DEMOLICIÓN

DEMOLICION DE INSTALACIONES

VIV. AFECTADAS PARCIALMENTE
(NO HABITABLES)

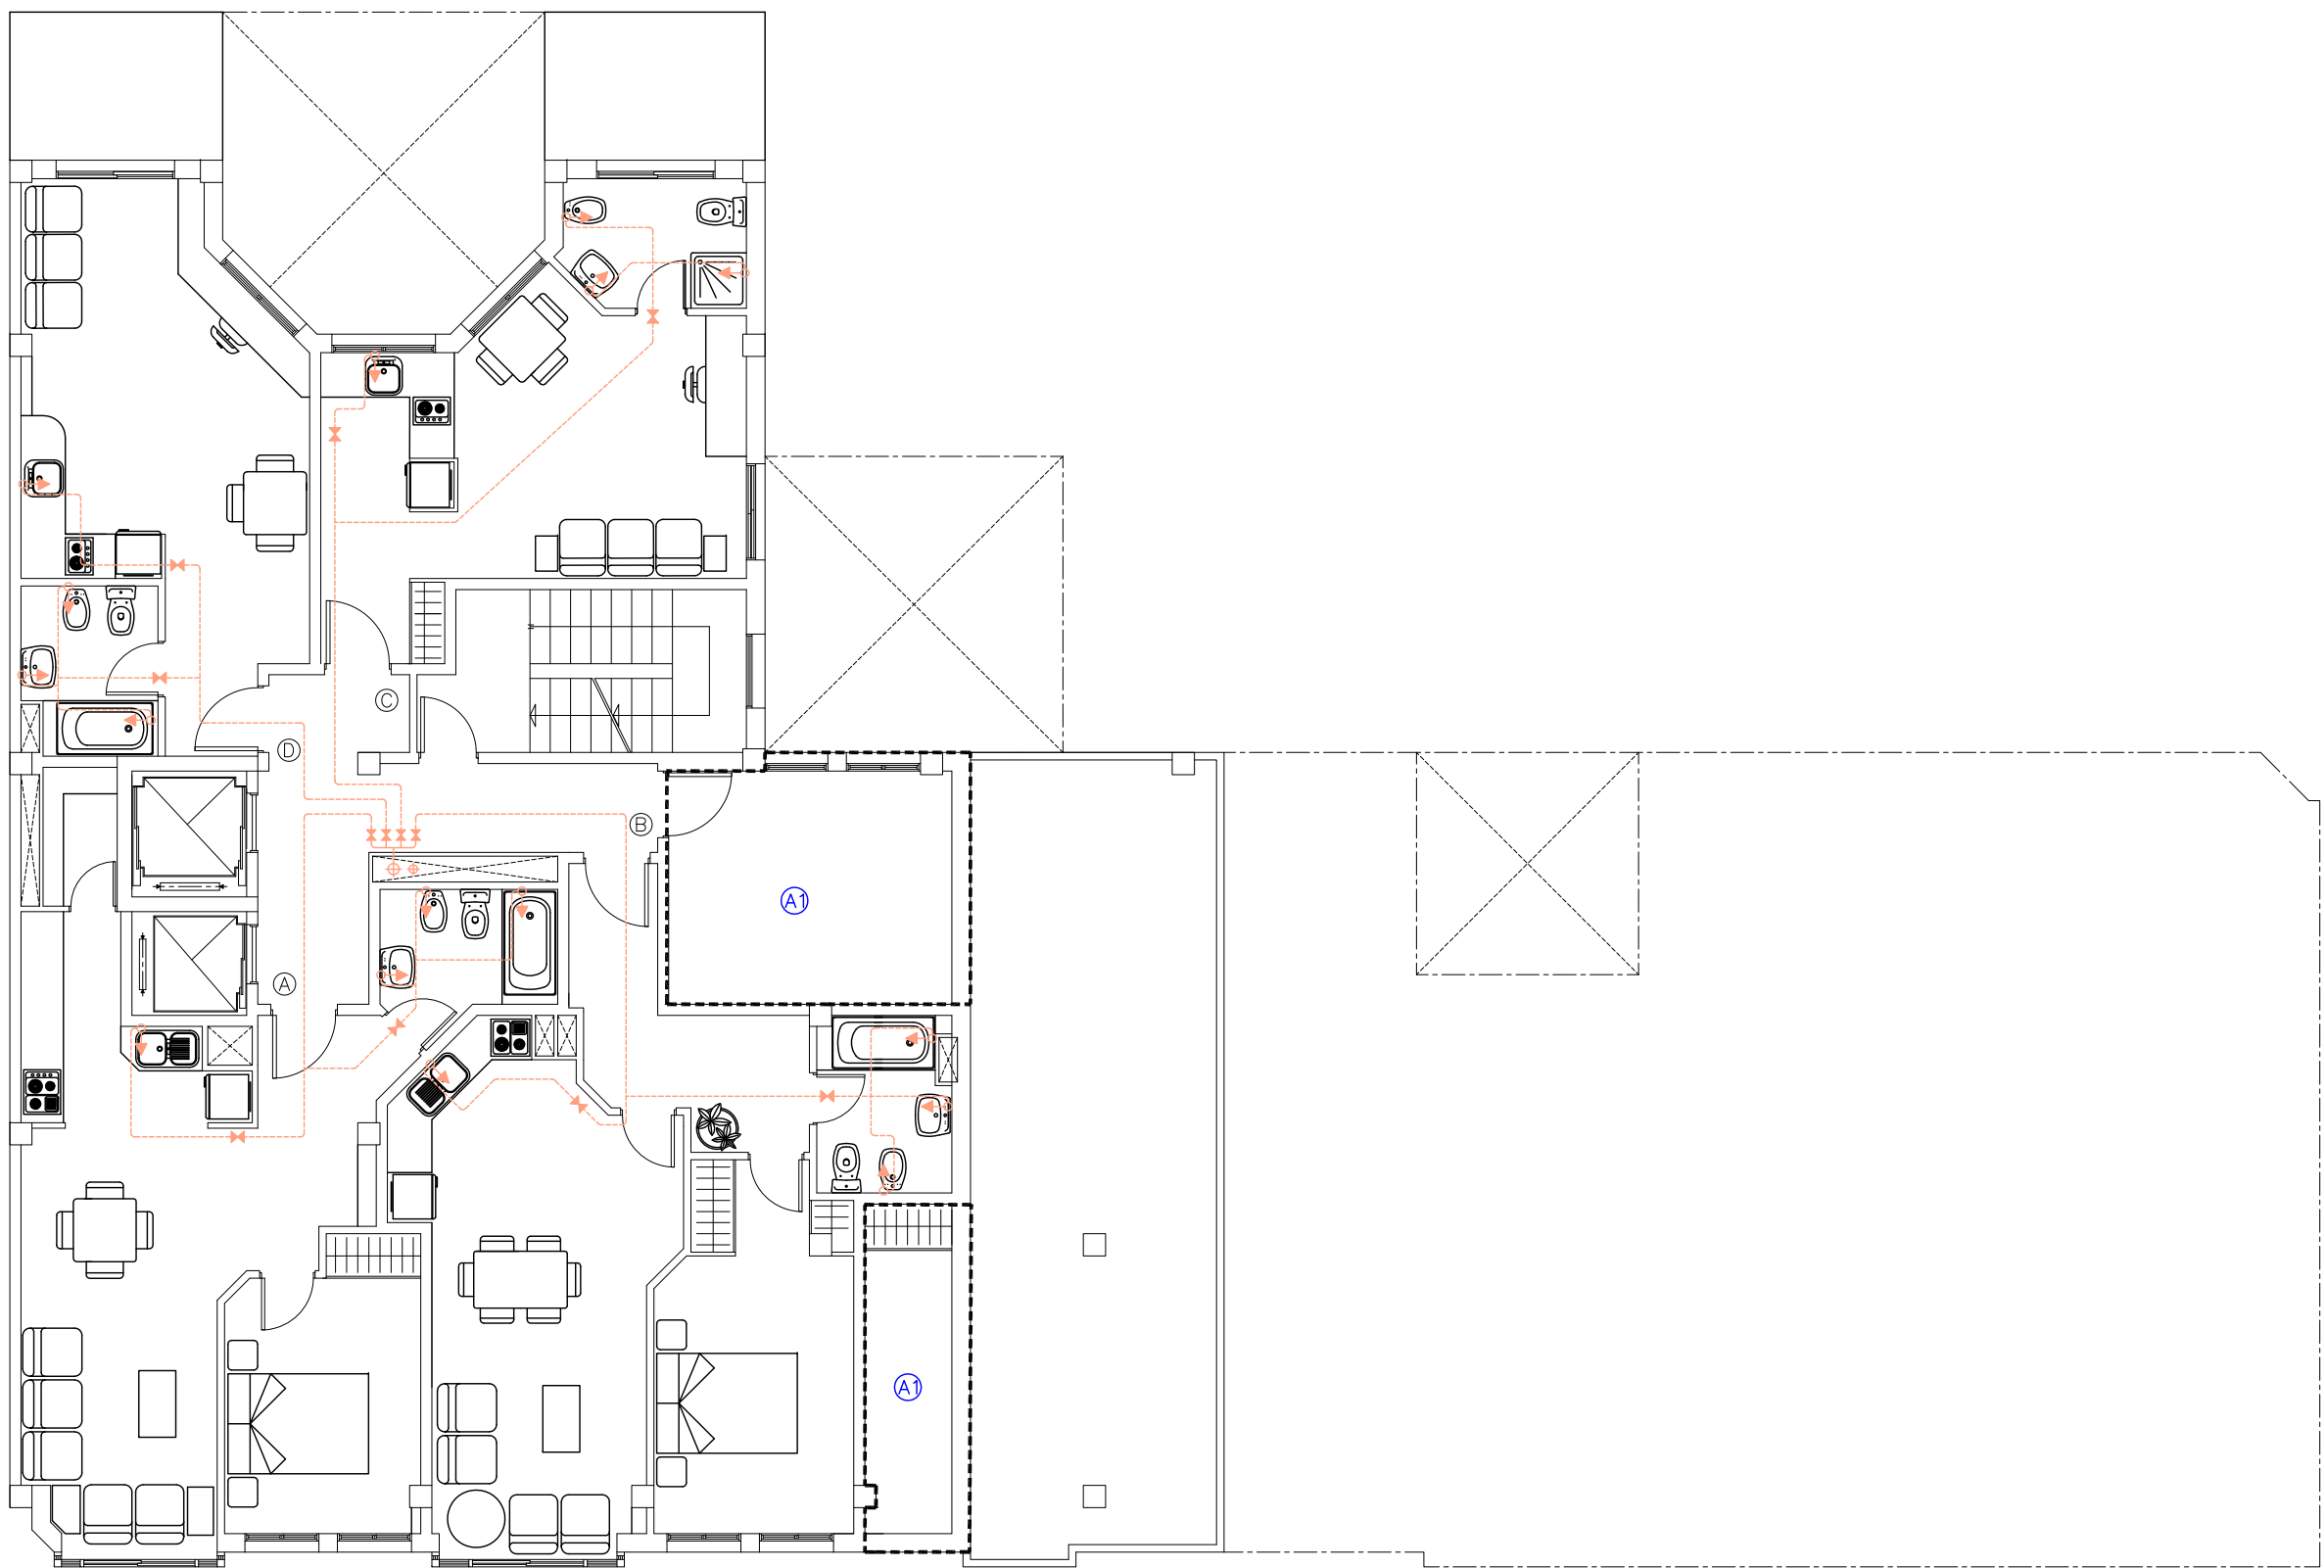

CALLE CHURRUCA

PLANTA 6°
PROYECTO REFORMADO

PETICIONARIO: EXCMO. CONCELLO DE VIGO XERENCIA MUNICIPAL DE URBANISMO	TITULO: PROYECTO PARA DEMOLICION PARCIAL DE EDIFICIO DE VIVIENDAS C/ CHURRUCA N° 3 Y 5 ESQ. C/ GRAVINA VIGO-PONTEVEDRA		
REDACTOR: Manuel Angel Rodríguez Filgueira Arquitecto Coleg. n° 2799 del COAG	TITULO PLANO: DEMOLICION PARCIAL Y ESTADO REFORMADO PLANTA 6°. FONTANERIA		
OBSERVACIONES: 	FECHA: AGOSTO 2011	ESCALA: 1:100	N° DE PLANO: IF.11a sustituye a IF.11

1106274.1
25/08/2011
Colexio Oficial de
Arquitectos de Galicia
VISADO
Efectos
Regulatorios