

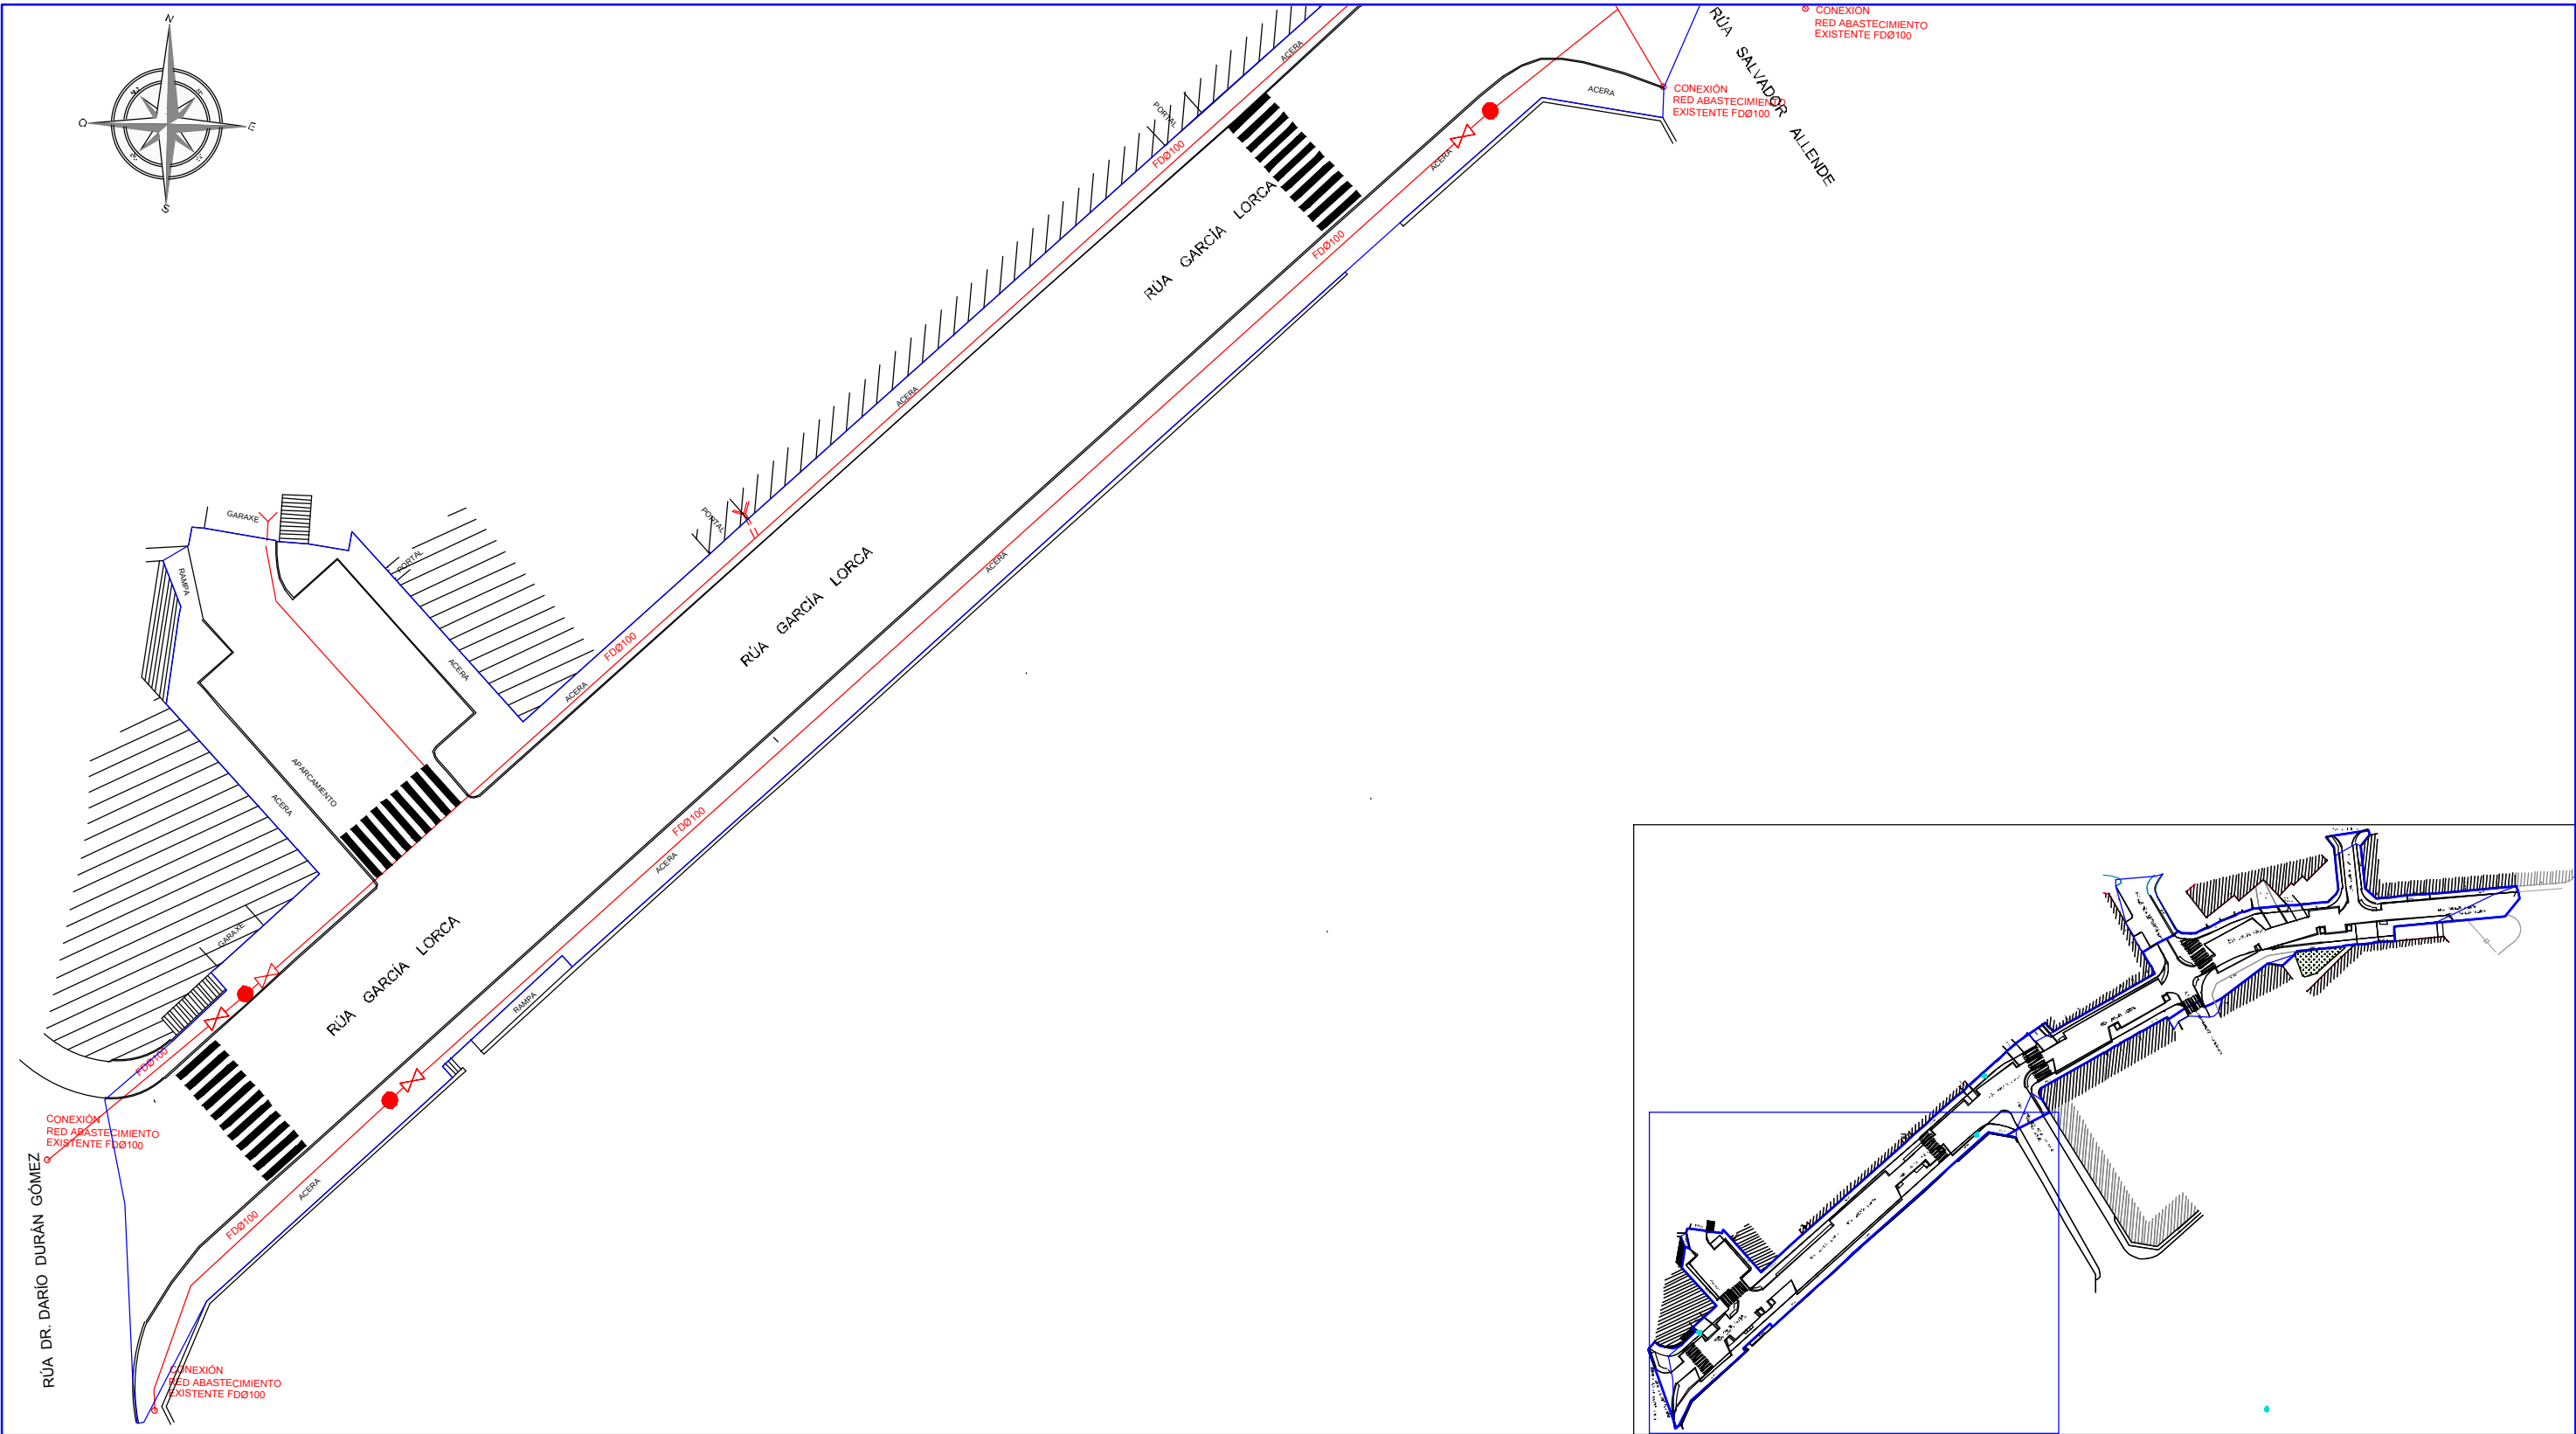


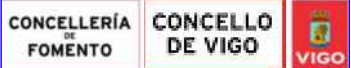

PLANTA GENERAL
ESCALA 1/500
COTAS EN Mts

	ARQUETA DE ABASTECIMIENTO		TUBERÍA ABASTECIMIENTO FDØ100		VÁLVULA DE CORTE		ARQUETA DE ACOMETIDA
	ARQUETA DE ABASTECIMIENTO		TUBERÍA ABASTECIMIENTO FDØ150		BOCA DE RIEGO		ACOMETIDA
				 LÍMITE DEL ÁMBITO DE ACTUACIÓN			


PETICIONARIO: 	TÍTULO DEL PROYECTO: PROYECTO DE HUMANIZACIÓN DE CALLE GARCÍA LORCA Nº EXP. 3765/440	DISEÑO: 	AUTOR/ES DEL PROYECTO:  D. MANUEL CAMEÁNS RODRIGUEZ ING. CAMINOS, CANALES Y PUERTOS  D. DANIEL PRIETO RENDA ING. INDUSTRIAL COL. 1682	TÍTULO DEL PLANO: ABASTECIMIENTO ESTADO ACTUAL (TRAMO 1) ORIGINAL A3	FECHA: MAYO 2016	ESCALAS:  1:500	PLANO Nº: 2.3.8 HOJA 01 DE 05
--	--	--	---	--	---------------------	--	-------------------------------------

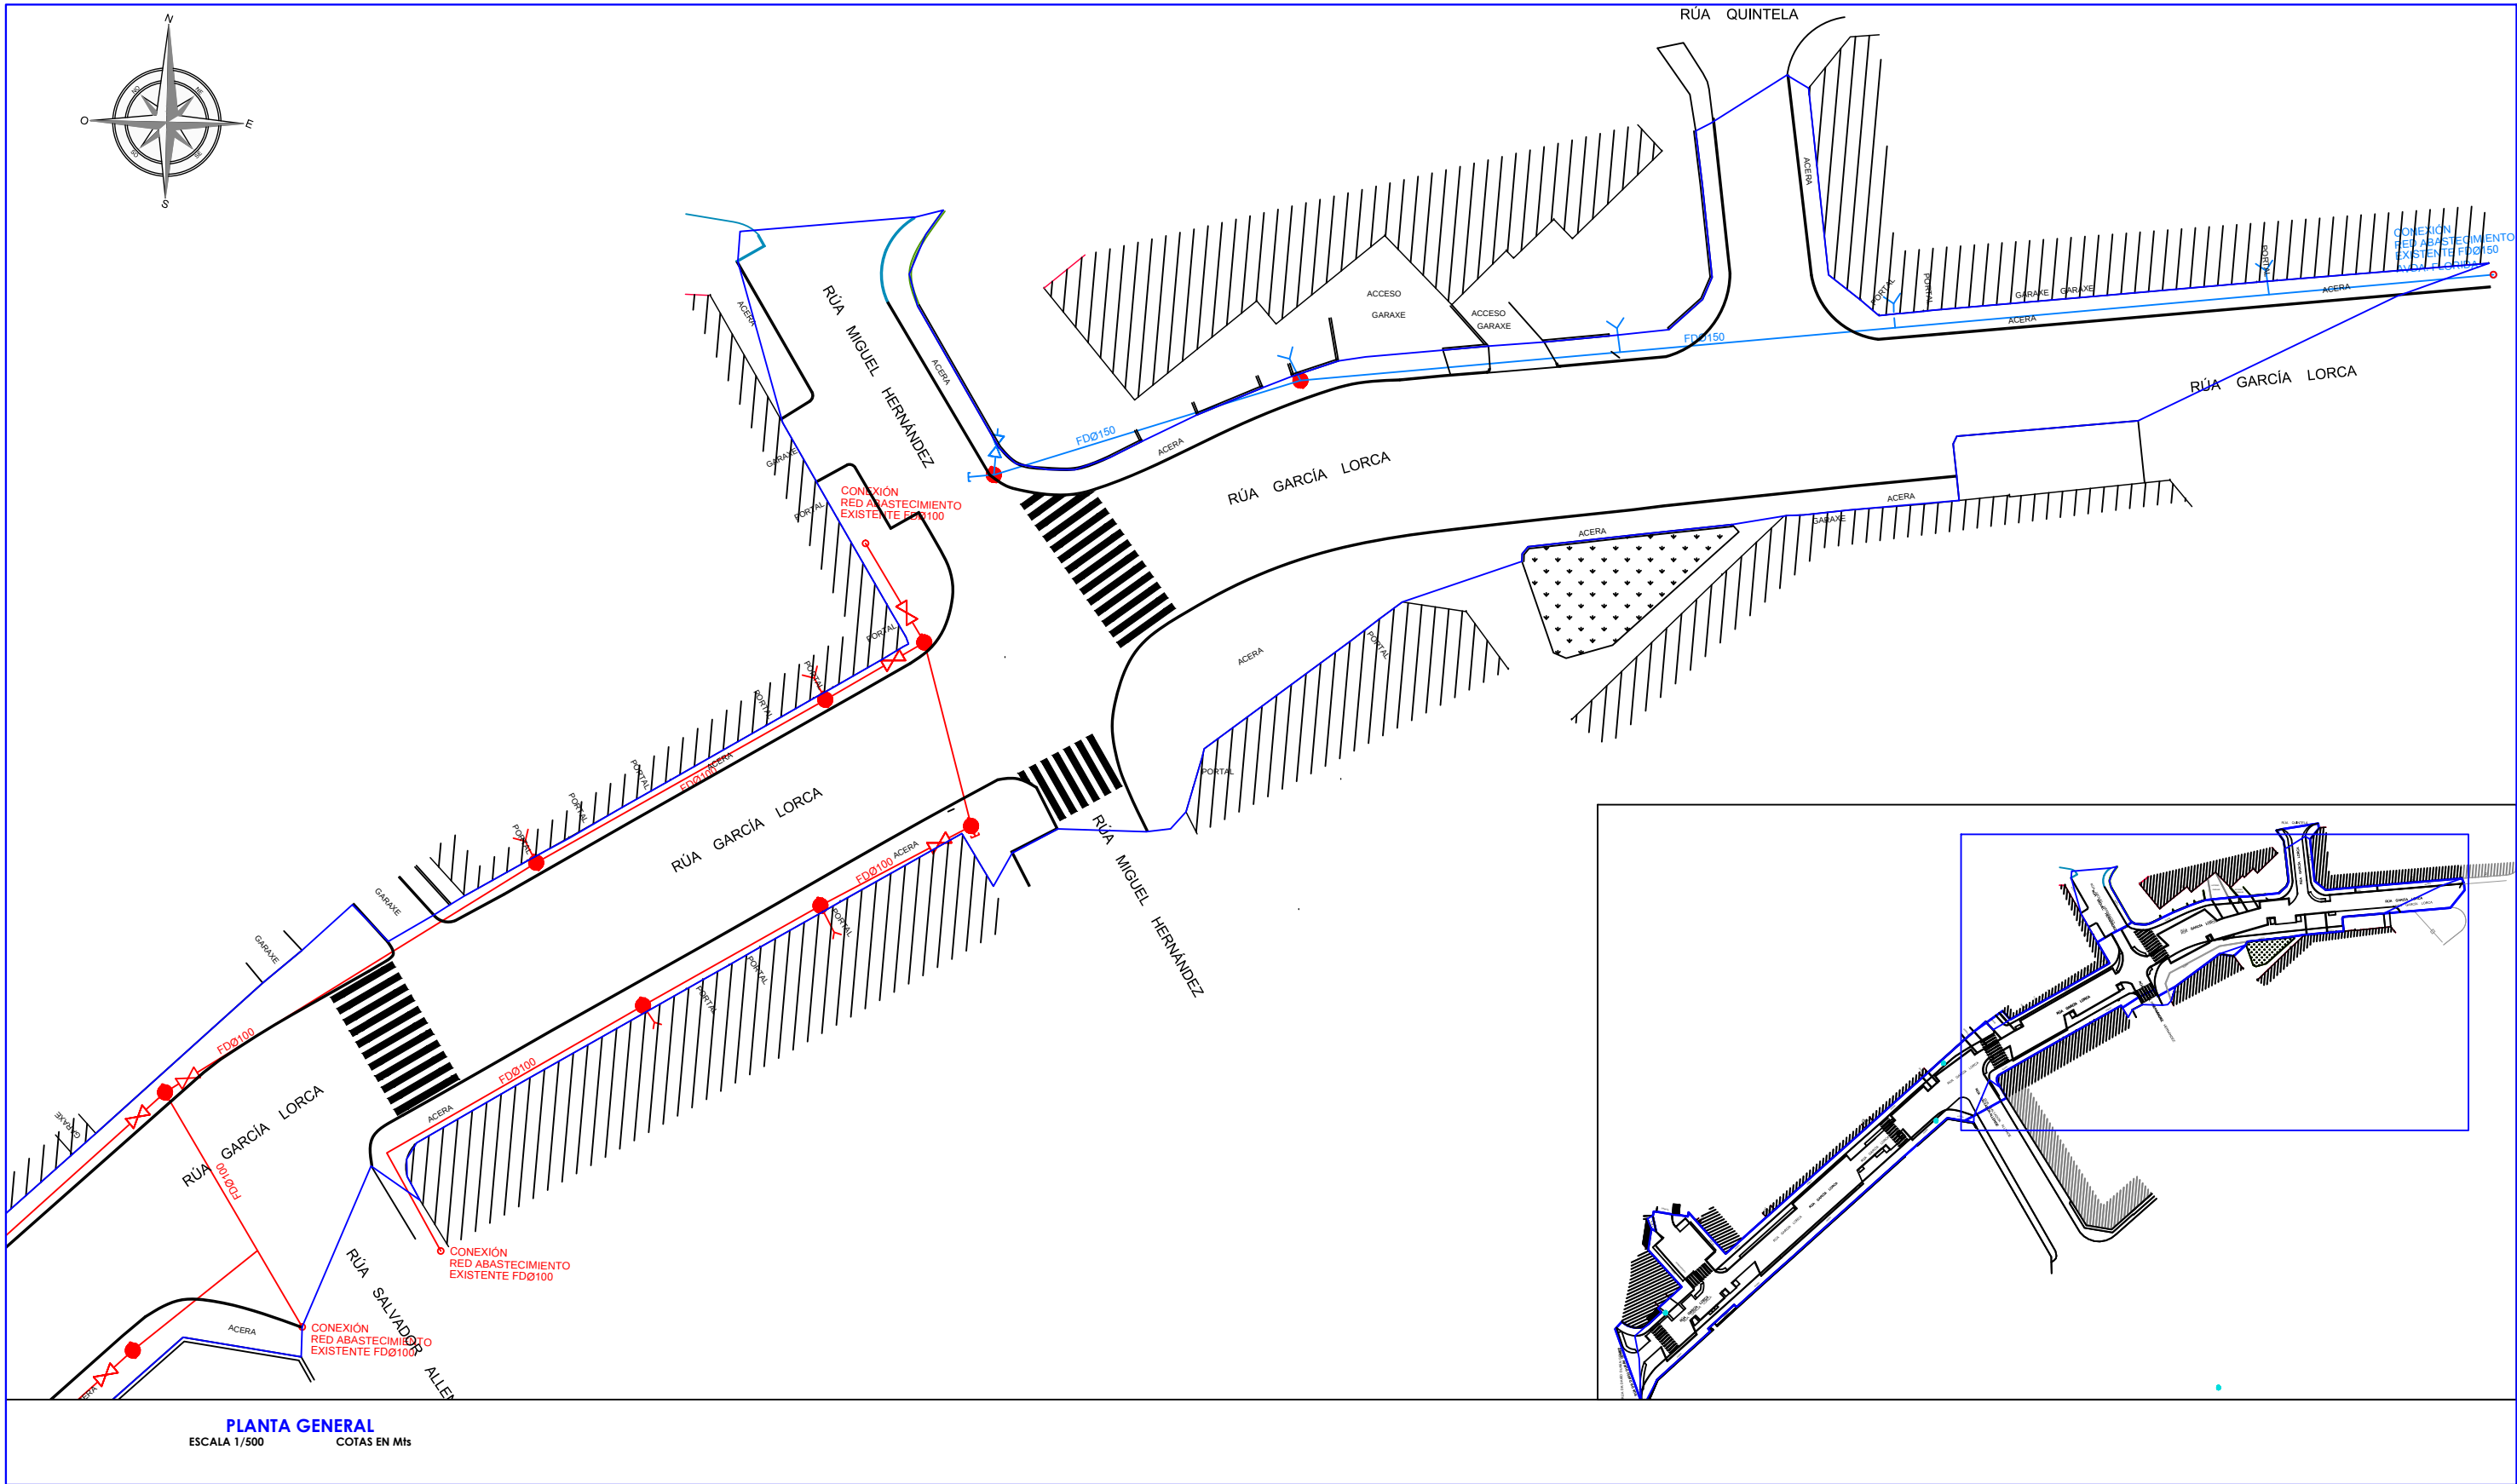

PLANTA GENERAL
ESCALA 1/500 COTAS EN Mts

- | | | | | | | | | |
|--|---------------------------|--|-------------------------------|--|------------------|--|----------------------|--------------------------------|
| | ARQUETA DE ABASTECIMIENTO | | TUBERÍA ABASTECIMIENTO FDØ100 | | VÁLVULA DE CORTE | | ARQUETA DE ACOMETIDA | |
| | ARQUETA DE ABASTECIMIENTO | | TUBERÍA ABASTECIMIENTO FDØ150 | | BOCA DE RIEGO | | ACOMETIDA | |
| | | | | | | | | LÍMITE DEL ÁMBITO DE ACTUACIÓN |

PETICIONARIO:

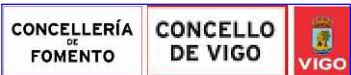

TÍTULO DEL PROYECTO:

PROYECTO DE HUMANIZACIÓN DE
CALLE GARCÍA LORCA Nº EXP. 3765/440

DISEÑO:



AUTOR/ES DEL PROYECTO:

D. MANUEL CAMEÁNS RODRÍGUEZ
ING. CAMINOS, CANALES Y PUERTOS

D. DANIEL PRIETO RENDA
ING. INDUSTRIAL COL. 1682

TÍTULO DEL PLANO:

ABASTECIMIENTO
ESTADO ACTUAL
(TRAMO 2)

ORIGINAL A3

FECHA:


MAYO 2016

ESCALAS:

PLANO Nº:

2.3.8


HOJA 02 DE 05

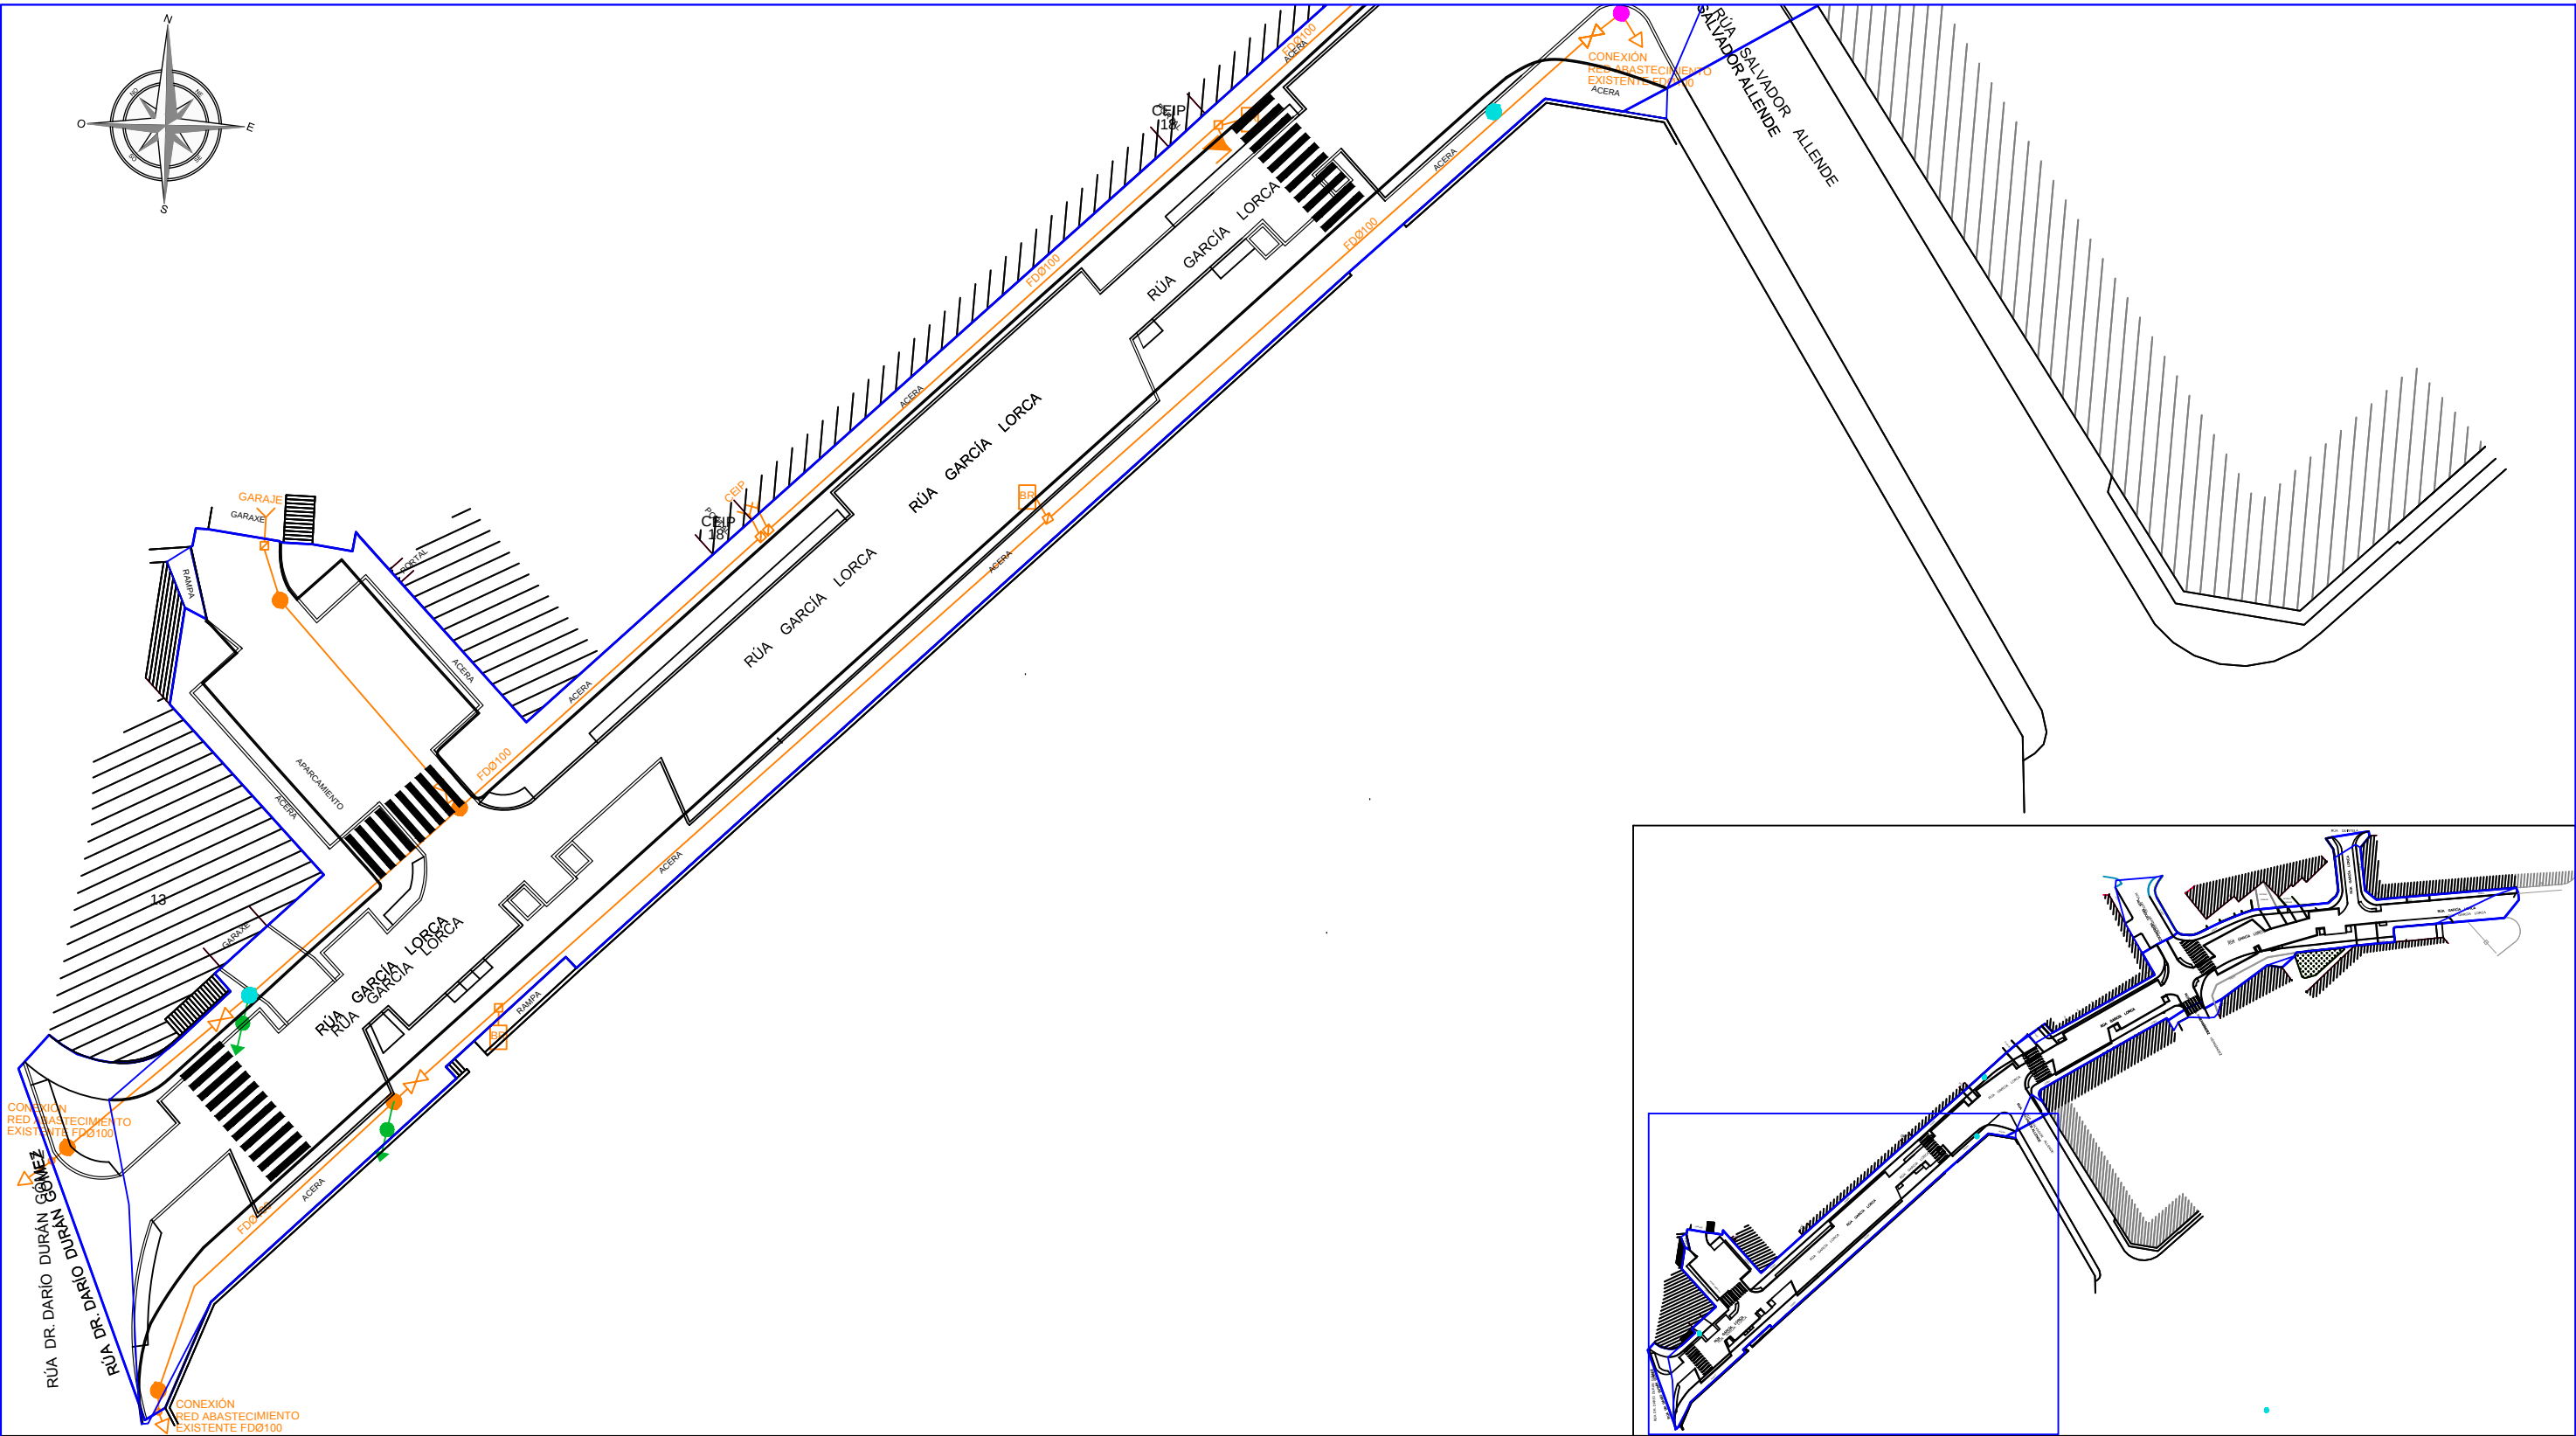


PLANTA GENERAL
ESCALA 1/500 COTAS EN Mts

	ARQUETA DE ABASTECIMIENTO NUEVA		ARQUETA DE ACOMETIDA A RENOVAR		TUBERÍA FD Ø 100 A RENOVAR		VÁLVULA DE CORTE FDØ150 NUEVA		ACOMETIDA		LÍMITE DEL ÁMBITO DE ACTUACIÓN
	ARQUETA ABASTECIMIENTO A RENOVAR		TUBERÍA FD Ø 150 NUEVA		DESAGÜE A SANEAMIENTO		VÁLVULA DE CORTE FD150 A RENOVAR		HIDRANTE		
	ARQUETA DE ACOMETIDA NUEVA		TUBERÍA FD Ø 150 A RENOVAR		DESAGÜE A SANEAMIENTO NUEVO		VÁLVULA DE CORTE FDØ100 A RENOVAR		BOCA DE RIEGO		


PETICIONARIO:   	TÍTULO DEL PROYECTO: PROYECTO DE HUMANIZACIÓN DE CALLE GARCÍA LORCA Nº EXP. 3765/440	DISEÑO: 	AUTOR/ES DEL PROYECTO:   D. MANUEL CAMEÁNS RODRIGUEZ ING. CAMINOS, CANALES Y PUERTOS D. DANIEL PRIETO RENDA ING. INDUSTRIAL COL. 1682	TÍTULO DEL PLANO: ABASTECIMIENTO ESTADO REFORMADO (TRAMO 1)	FECHA: MAYO 2016	ESCALAS:  1:500	PLANO Nº: 2.3.8 HOJA 03 DE 05
--	--	--	--	--	---------------------	--	-------------------------------------

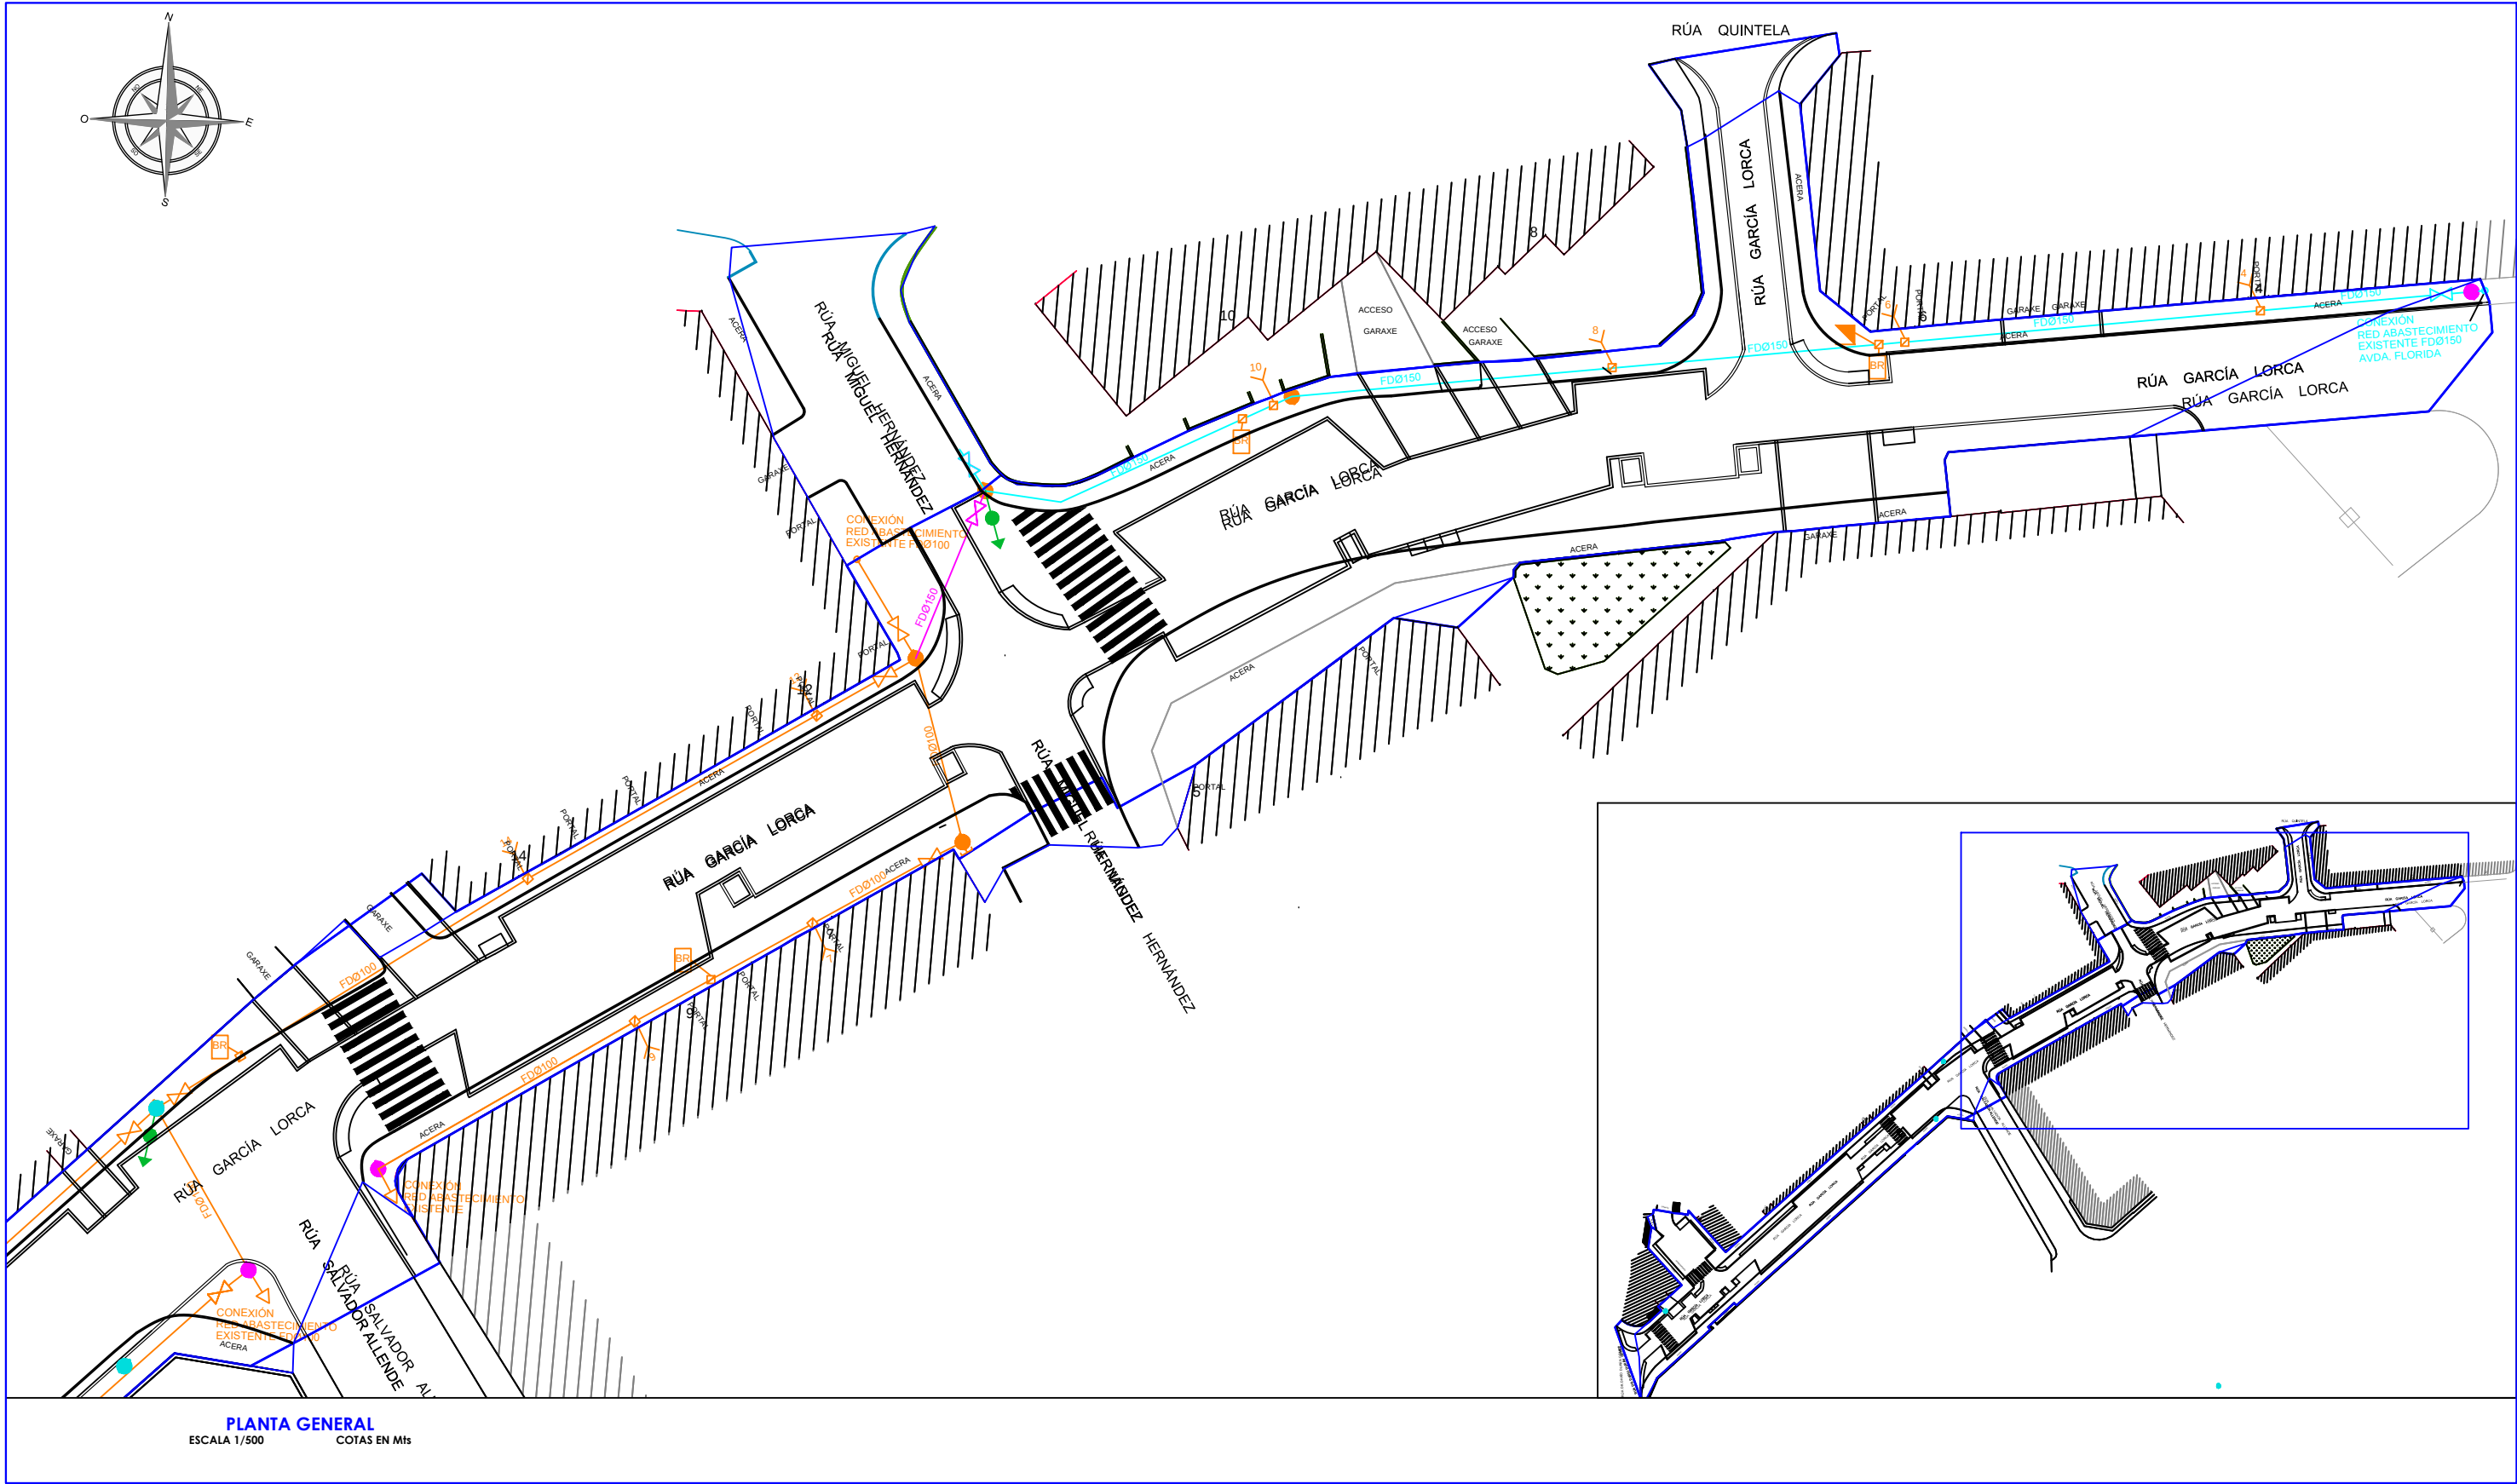

Peticionario:		Título del Proyecto:		Diseño:		Autor/es del Proyecto:		Título del Plano:	
CONCELLERÍA DE FOMENTO		CONCELLO DE VIGO		SOLTEC ingenieros		D. MANUEL CAMEÁNS RODRIGUEZ ING. CAMINOS, CANALES Y PUERTOS		D. DANIEL PRIETO RENDA ING. INDUSTRIAL COL. 1682	
ABASTECIMIENTO ESTADO REFORMADO (TRAMO 2)		FECHA:		ESCALAS:		PLANO N°:		HOJA 04 DE 05	
MAYO 2016		1:500		2.3.8					

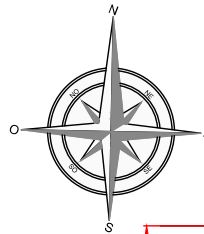


ZANJA TIPO RED DE ABASTECIMIENTO

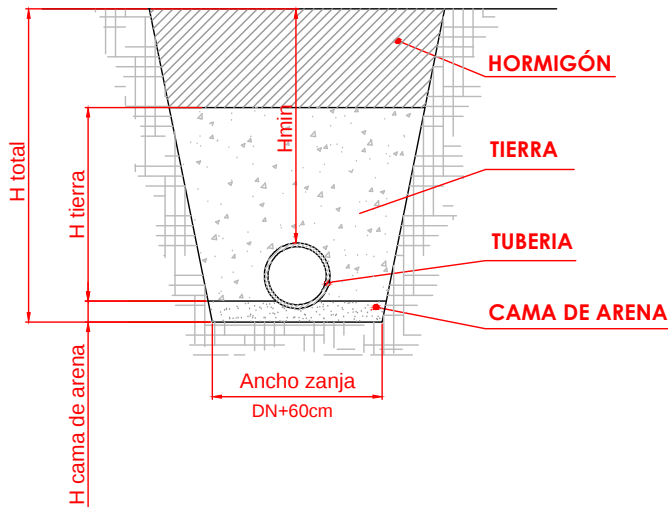


CONCELLO DE VIGO

ARQUETA TIPO RED DE ABASTECIMIENTO

Cotas en cm

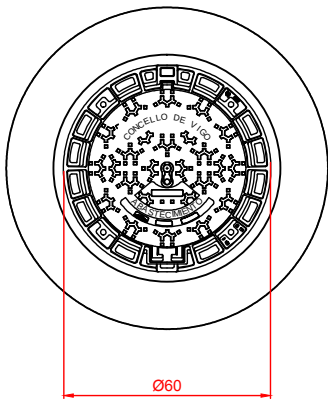


DADOS CIMENTACION RED DE ABASTECIMIENTO

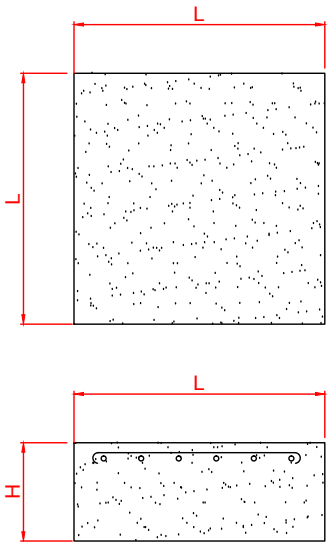

DIMENSIONES DE ZANJA DE ABASTECIMIENTO BAJO ACERA						
DIÁMETRO TUBERÍA	ANCHO	Htotal	Hmin	Hcama arena	Htierra	Hhormigón
Ø100	70 cm	90 cm	60 cm	15 cm	60 cm	15 cm
Ø150	75 cm	95 cm	60 cm	15 cm	65 cm	15 cm

DIMENSIONES DE ZANJA DE ABASTECIMIENTO BAJO CALZADA						
DIÁMETRO TUBERÍA	ANCHO	Htotal	Hmin	Hcama arena	Htierra	Hhormigón
Ø100	70 cm	130 cm	100 cm	15 cm	90 cm	25 cm
Ø150	75 cm	135 cm	100 cm	15 cm	95 cm	25 cm

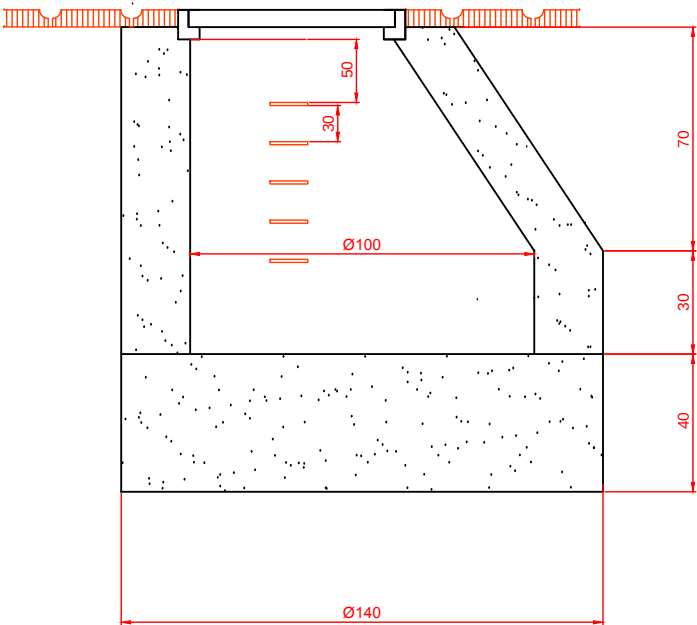

DIMENSIONES DADOS CIMENTACIÓN VÁLVULAS Y TES RED DE ABASTECIMIENTO			
DIÁMETRO TUBERÍA	H	L	ARMADO
Ø100	45 cm	100 cm	2Ø8 cm
Ø150	45 cm	130 cm	2Ø10 cm


DIMENSIONES DADOS CIMENTACION CODOS 22,5° RED DE ABASTECIMIENTO			
DIÁMETRO TUBERÍA	H	L	ARMADO
Ø100	30 cm	90 cm	2Ø6 cm
Ø150	30 cm	100 cm	2Ø6 cm

DIMENSIONES DADOS CIMENTACIÓN CODOS 45° RED DE ABASTECIMIENTO			
DIÁMETRO TUBERÍA	H	L	ARMADO
Ø100	35 cm	100 cm	2Ø8 cm
Ø150	40 cm	120 cm	2Ø8 cm

DIMENSIONES DADOS CIMENTACIÓN CODOS 90° RED DE ABASTECIMIENTO			
DIÁMETRO TUBERÍA	H	L	ARMADO
Ø100	50 cm	130 cm	2Ø6 cm
Ø150	55 cm	150 cm	2Ø6 cm

PLANTA GENERAL
ESCALA S/E COTAS EN Mts

PETICIONARIO:

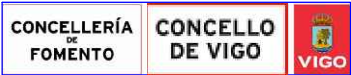

TITULO DEL PROYECTO:

PROYECTO DE HUMANIZACIÓN DE
CALLE GARCÍA LORCA Nº EXP. 3765/440

DISEÑO:



AUTOR/ES DEL PROYECTO:



D. MANUEL CAMEÁNS RODRIGUEZ
ING. CAMINOS, CANALES Y PUERTOS



D. DANIEL PRIETO RENDA
ING. INDUSTRIAL COL. 1682

TITULO DEL PLANO:

ABASTECIMIENTO
DETALLES CONSTRUCTIVOS

FECHA:

MAYO 2016

ESCALAS:



PLANO Nº:

2.3.8

HOJA 05 DE 05

ORIGINAL A3