


MARCAS LONGITUDINALES DISCONTINUAS  
Escala 1:200

M-1.3 Para separación de carriles normales  $V \leq 60$  Km/h

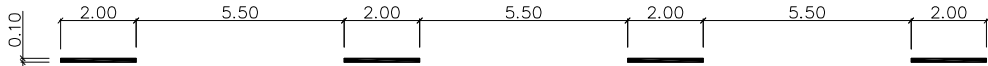


MARCAS LONGITUDINALES CONTINUAS  
Escala 1:200

M-2.2 Para separación de sentidos en calzada de dos o tres carriles




ESTACIONAMIENTOS EN LÍNEA  
Escala 1:200

M-7.3 Sin delimitación de plazas

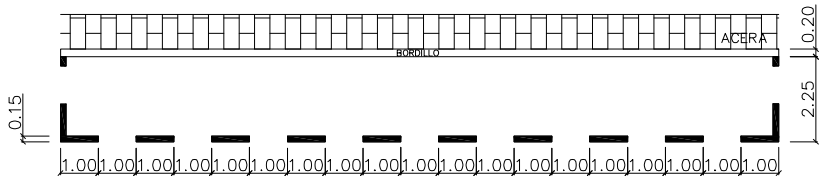


PROHIBICIÓN DE PARADA  
Escala 1:200

M-7.8.1 Línea en calzada junto al bordillo  $V \leq 60$  Km/h

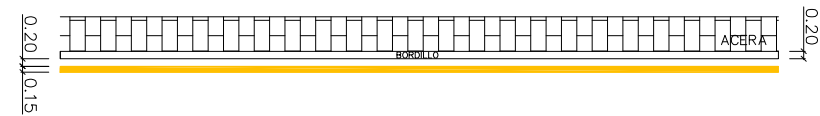

MARCA EN ZIG ZAG  
Escala 1:200

M-7.9.2

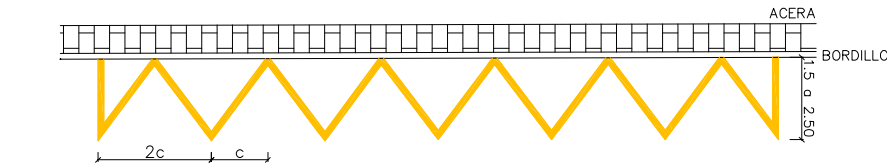


MARCAS TRANSVERSALES  
Escala 1:200

CONTINUA

M-4.1 Para línea transversal de STOP




M-4.3 Marca de paso para peatones

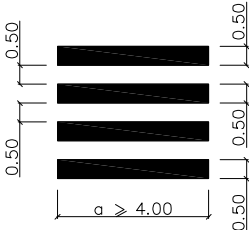


DISCONTINUA

M-4.2 Para línea transversal de CEDA EL PASO

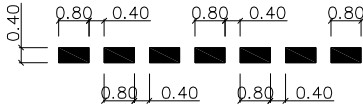


— Marca vial blanca reflectante

FLECHAS DE DIRECCIÓN O DE SELECCIÓN DE CARRILES  
Escala 1:50

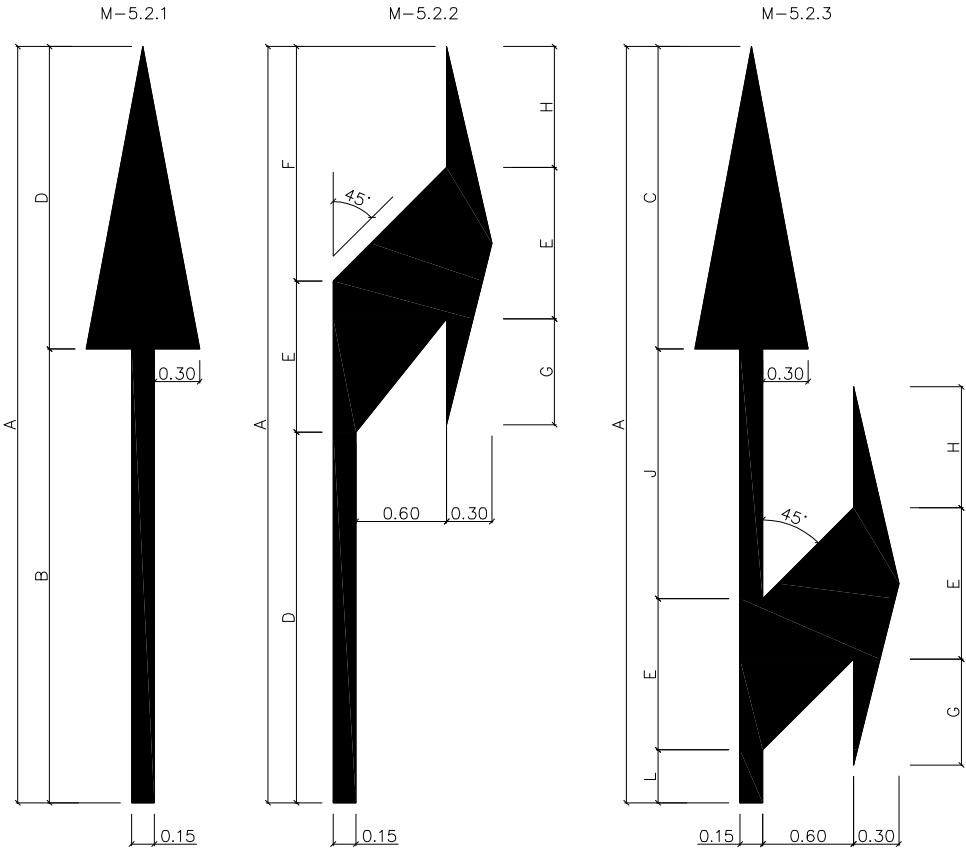

CEDA EL PASO M-6.5  
Escala 1: 50

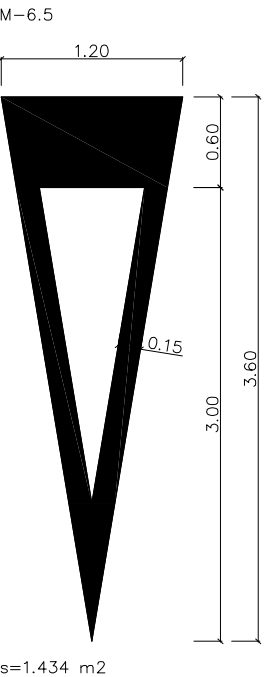


MARCA			A (m.)	B (m.)	C (m.)	D (m.)	E (m.)	F (m.)	G (m.)	H (m.)	I (m.)	J (m.)	S (m²)
M-5.2.1	DE FRENTE	VM ≤ 60 Km/h	5.00	3.00	2.00								1.2000
M-5.2.2	A LA DERECHA	VM ≤ 60 Km/h	5.00			2.45	1.00	1.55	0.70	0.80			1.5037
M-5.2.3	DE FRENTE O A LA DERECHA	VM ≤ 60 Km/h	5.00		2.00		1.00		0.70	0.80	0.35	1.65	2.1750


— Marca vial blanca reflectante

VIA CON V.M.≤60 Km/h.


Tráfico en sentido opuesto  
M-7.2.a.

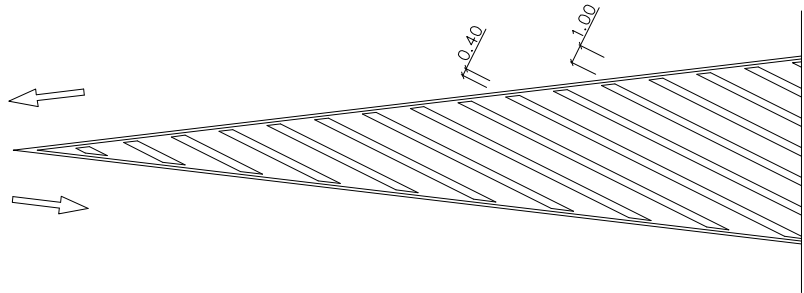


Tráfico en el mismo sentido  
Divergente  
M-7.2.b.

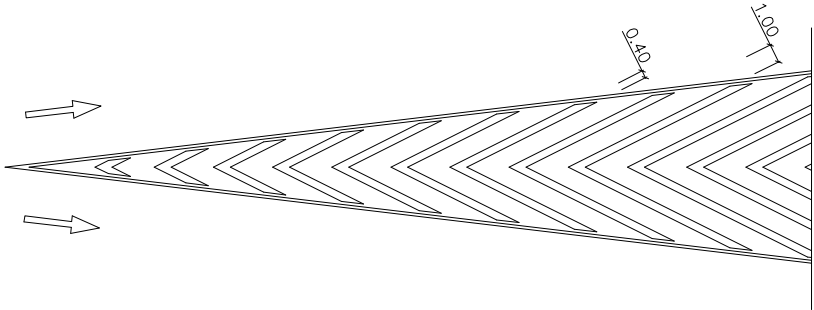


Tráfico en el mismo sentido  
Convergente  
M-7.2.c.

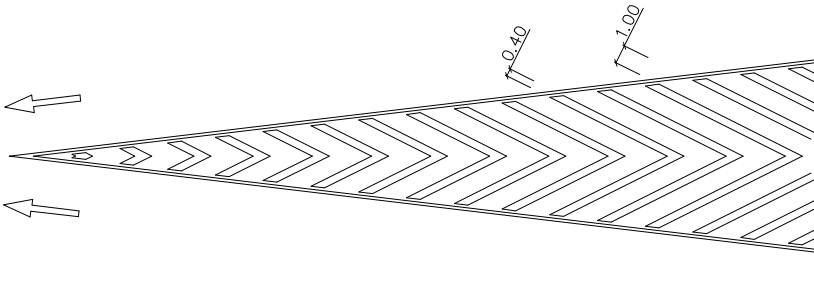


Cebreado de isletas

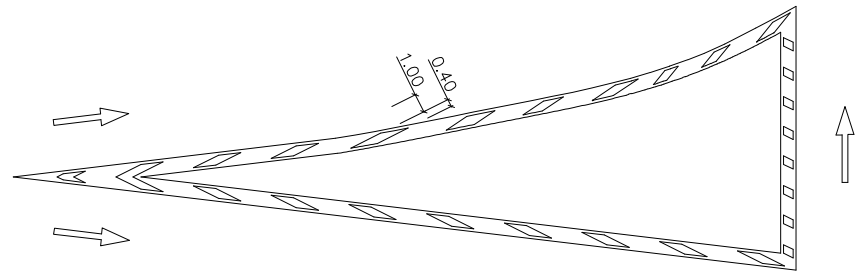


Escala 1:400

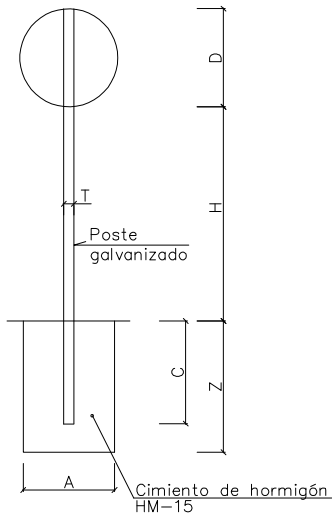

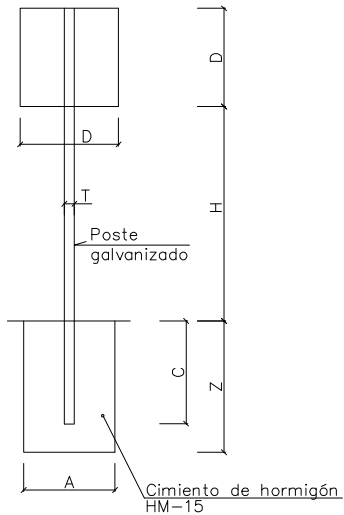


TIPO 3

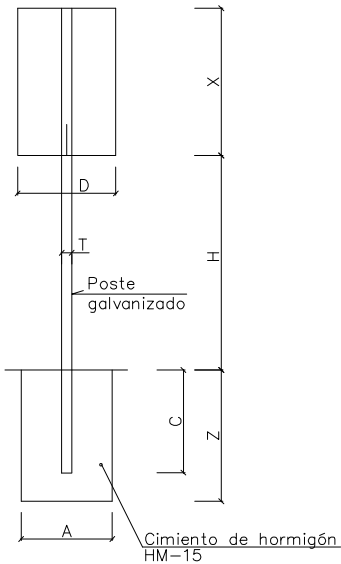

TIPO 5



TIPO 6

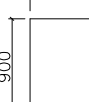TAMAÑO DE LAS SEÑALES = D, X, L				
SEÑAL TIPO		3	5	6
CLASE DE CARRETERA	SERIE C			
	CONVENCIONAL SIN ARCENES			

SERIE		SERIE C		
SEÑAL TIPO		3	5	6
ALTURA	H	1.50	1.50	1.50
MEDIDAS TUBO (mm.)	T	80	80	80
	P	40	40	40
	E	2	2	2
CIMENTACION (m.)	A	0.55	0.40	0.65
	B	0.40	0.40	0.40
	Z	0.50	0.60	0.60