



ARQUITECTO
PABLO MENÉNDEZ PAZ
COAG COL: 2829

REF. 41/17

MOB.01

SEPTIEMBRE 2017
PROYECTO BÁSICO Y DE EJECUCIÓN
PROYECTO VIGO VERTICAL
DE DESARROLLO URBANO
SOSTENIBLE EN LA CALLE
JUAN RAMÓN JIMÉNEZ,
ENTRE TORRECEDEIRA Y PI Y
MARGALL.



TÍTULO
PLANTA


ESCALA
1/40

NOTAS

COTAS EN METROS


CUALQUIER COTA INDICADA ESTÁ SUJETA A
CONFIRMACIÓN EN OBRA

El presente documento es copia de su original. Su utilización total o parcial, así como la reproducción por cualquier sistema posible o cesión a terceros requerirá la previa autorización expresa, por escrito, de su autor, quedando en todo caso prohibida cualquier modificación unilateral del mismo. ©

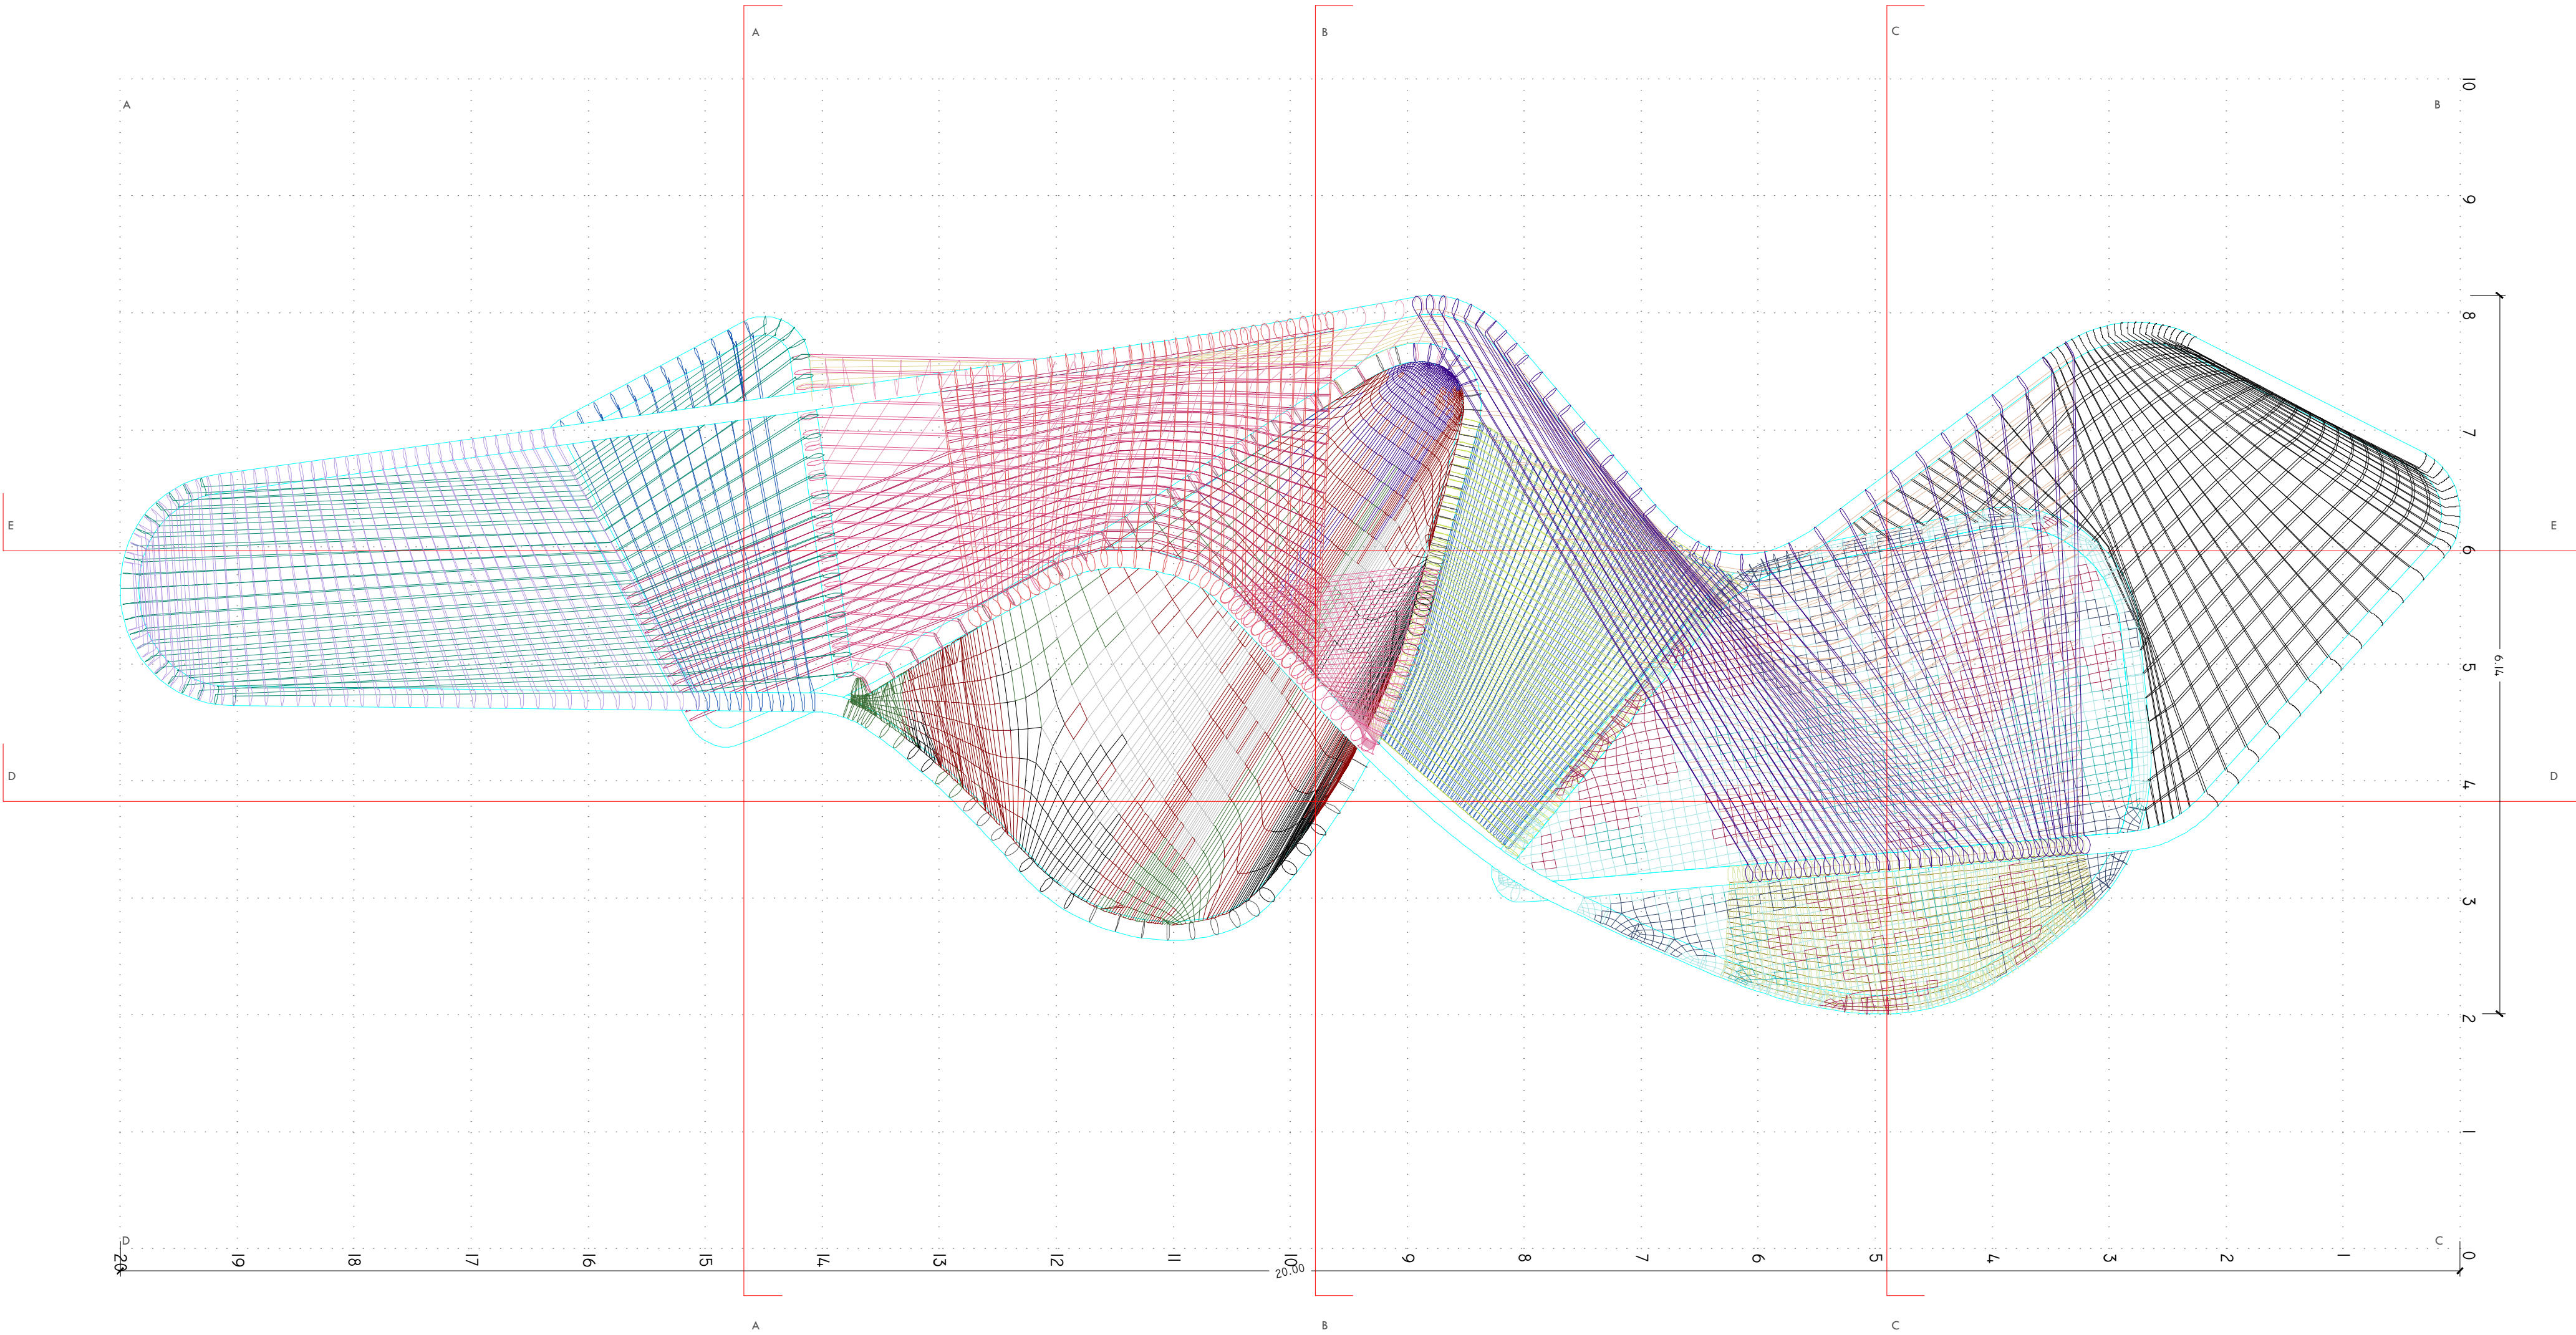



ARQUITECTO
PABLO MENÉNDEZ PAZ
COAG COL: 2829

FIRMA


REF. 41/17

MOB.02

SEPTIEMBRE 2017
PROYECTO BASES Y DE EJECUCIÓN
PROYECTO VIGO VERTICAL
DE DESARROLLO URBANO
SOSTENIBLE EN LA CALLE
JUAN RAMÓN JIMENEZ,
ENTRE TORRECEDEIRA Y PI Y
MARGALL.




TÍTULO
ALZADO AB

ESCALA
1/40

NOTAS
COTAS EN METROS
CUALQUIER COTA INDICADA ESTÁ SUJETA A
CONFIRMACIÓN EN OBRA

El presente documento es copia de su original. Su utilización total o parcial, así como la reproducción por cualquier sistema posible o cesión a terceros requerirá la previa autorización expresa, por escrito, de su autor, quedando en todo caso prohibido cualquier modificación unilateral del mismo. ©

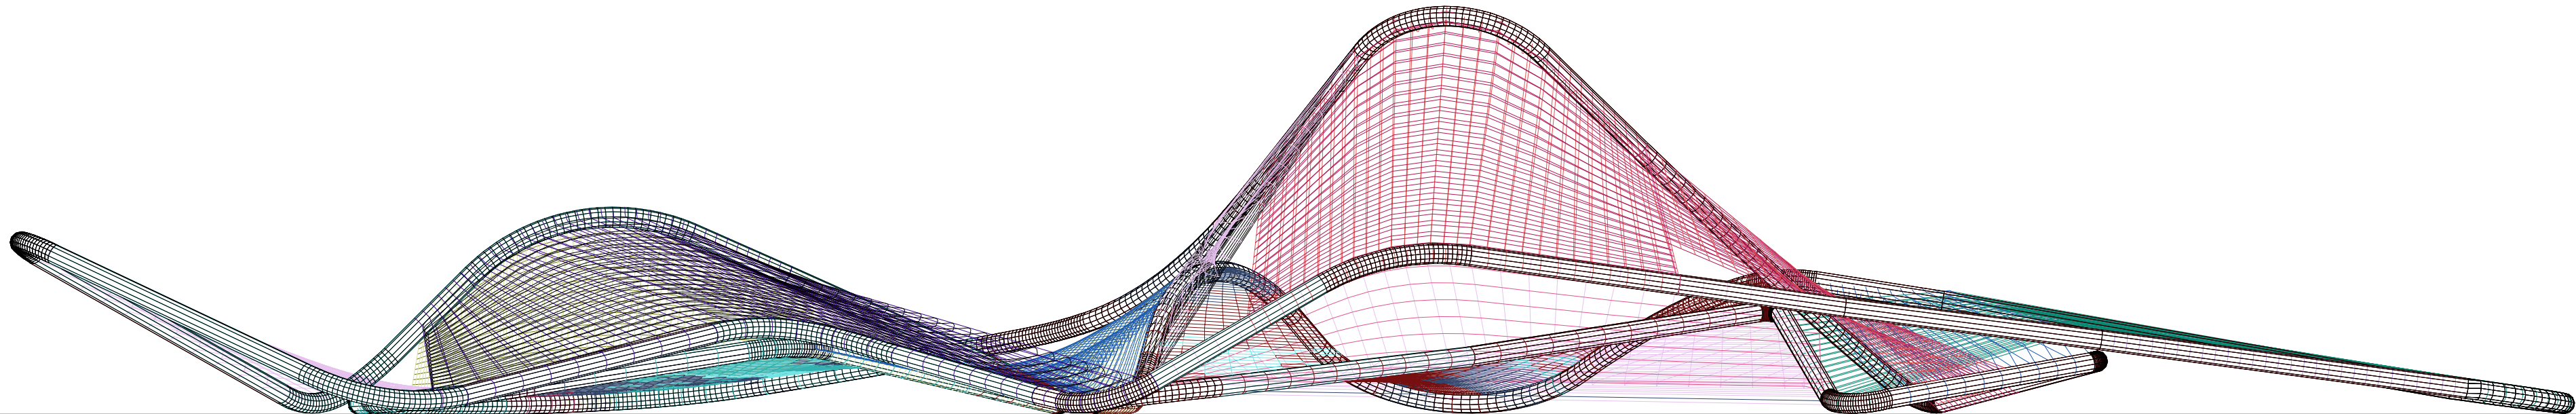

0 0,2 1 2 4



ARQUITECTO
PABLO MENÉNDEZ PAZ
COAG COL: 2829

FIRMA

REF. 41/17

MOB.03

SEPTIEMBRE 2017
PROYECTO BASES Y DE EJECUCIÓN
PROYECTO VIGO VERTICAL
DE DESARROLLO URBANO
SOSTENIBLE EN LA CALLE
JUAN RAMÓN JIMENEZ,
ENTRE TORRECEDEIRA Y PI Y
MARGALL.



TÍTULO
ALZADO CD

ESCALA


1/40

NOTAS
COTAS EN METROS


FECHA


CUALQUIER COTA INDICADA ESTÁ SUJETA A
CONFIRMACIÓN EN OBRA

El presente documento es copia de su original. Su utilización total o parcial, así como la reproducción por cualquier sistema posible o cesión a terceros requerirá la previa autorización expresa, por escrito, de su autor, quedando en todo caso prohibido cualquier modificación unilateral del mismo. ©

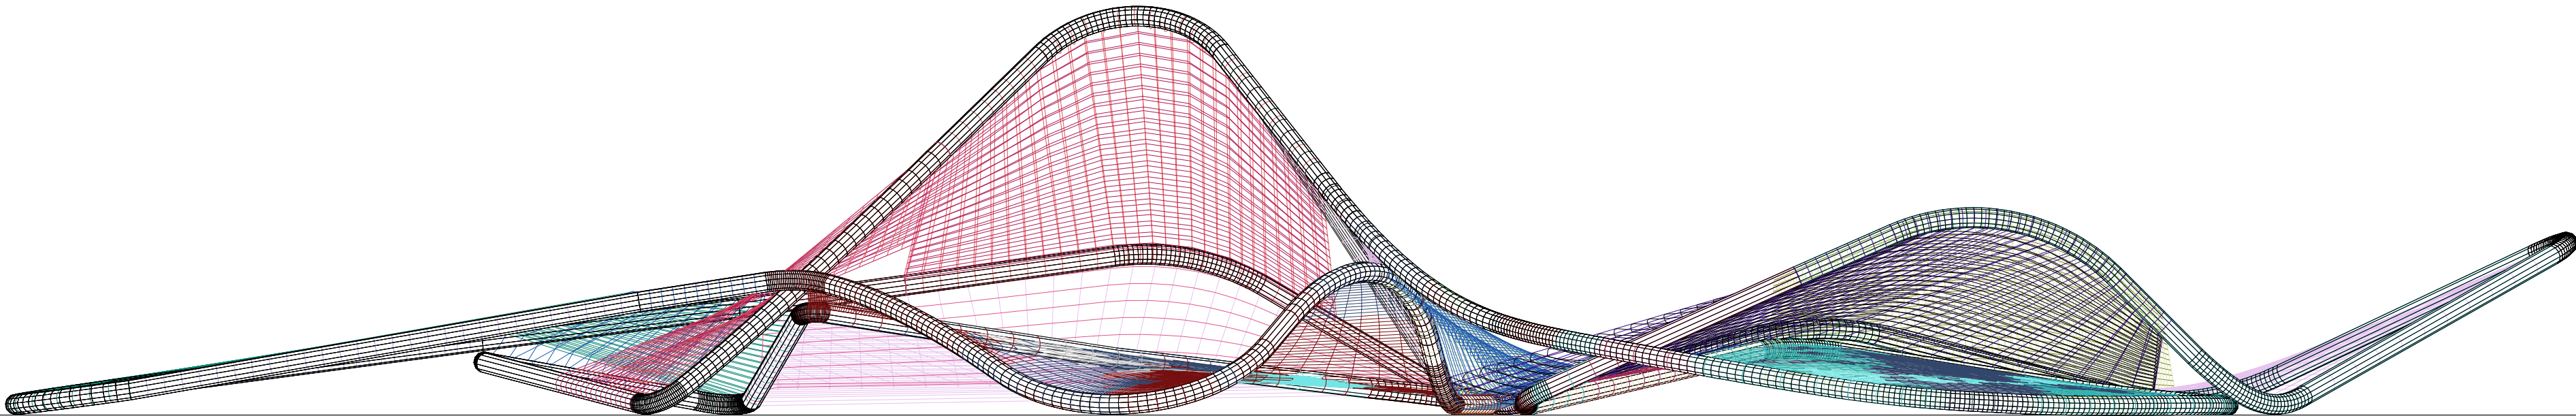


ALZADO CD

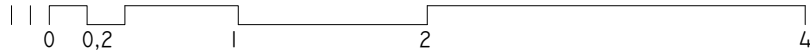


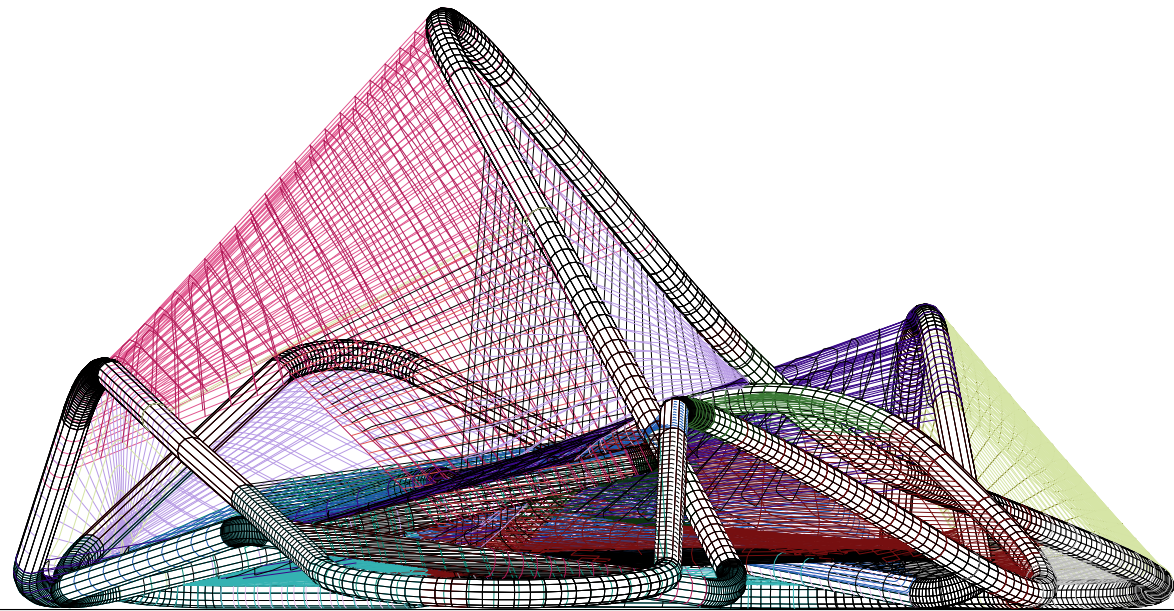

ALZADO DA

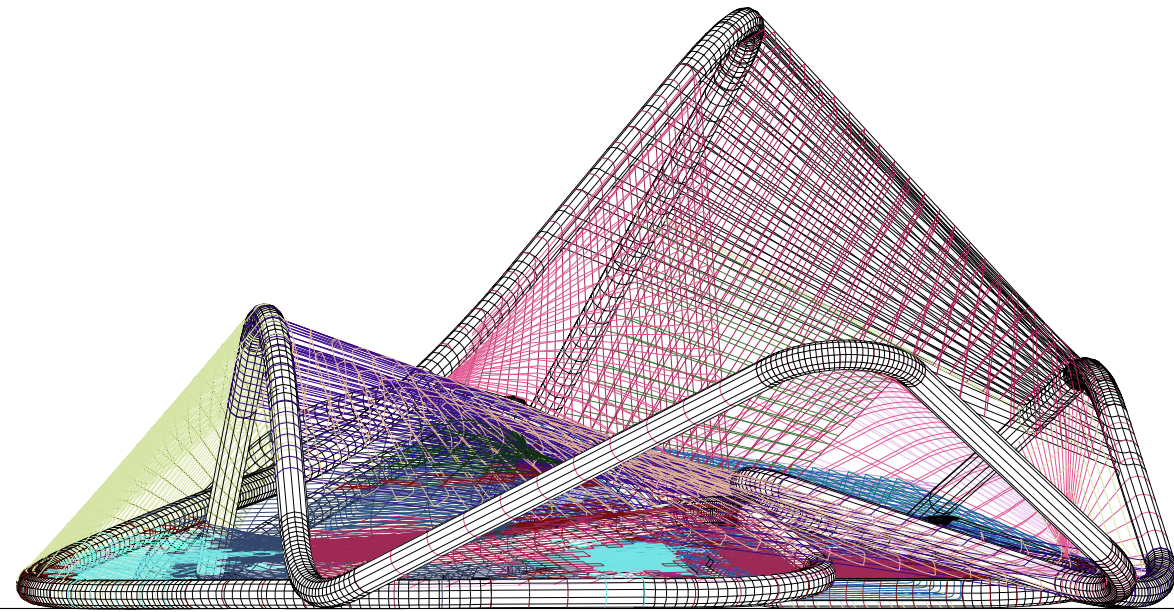

ALZADO BC

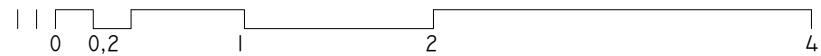

ARQUITECTO FIRMA

PABLO MENÉNDEZ PAZ
COAG COL: 2829

REF. 41/17

MOB.04

SEPTIEMBRE 2017

PROYECTO BÁSICO Y DE EJECUCIÓN

PROYECTO VIGO VERTICAL
DE DESARROLLO URBANO
SOSTENIBLE EN LA CALLE
JUAN RAMÓN JIMENEZ,
ENTRE TORRECEDEIRA Y PI Y
MARGALL.



TÍTULO ESCALA

ALZADO BC-DA

1/40

NOTAS FECHA

COTAS EN METROS

CUALQUIER COTA INDICADA ESTÁ SUJETA A
CONFIRMACIÓN EN OBRA

El presente documento es copia de su original. Su utilización total o parcial, así como la reproducción por cualquier sistema posible o cesión a terceros requerirá la previa autorización expresa, por escrito, de su autor, quedando en todo caso prohibida cualquier modificación unilateral del mismo. ©



ARQUITECTO
PABLO MENÉNDEZ PAZ
COAG COL: 2829

FIRMA

REF. 41/17

MOB.05

SEPTIEMBRE 2017
PROYECTO BASES Y DE EJECUCIÓN
PROYECTO VIGO VERTICAL
DE DESARROLLO URBANO
SOSTENIBLE EN LA CALLE
JUAN RAMÓN JIMENEZ,
ENTRE TORRECEDEIRA Y PI Y
MARGALL.




TÍTULO
SECCIÓN DD


ESCALA
1/40

NOTAS
COTAS EN METROS
CUALQUIER COTA INDICADA ESTÁ SUJETA A
CONFIRMACIÓN EN OBRA

El presente documento es copia de su original. Su utilización total o parcial, así como la reproducción por cualquier sistema posible o cesión a terceros requerirá la previa autorización expresa, por escrito, de su autor, quedando en todo caso prohibido cualquier modificación unilateral del mismo. ©

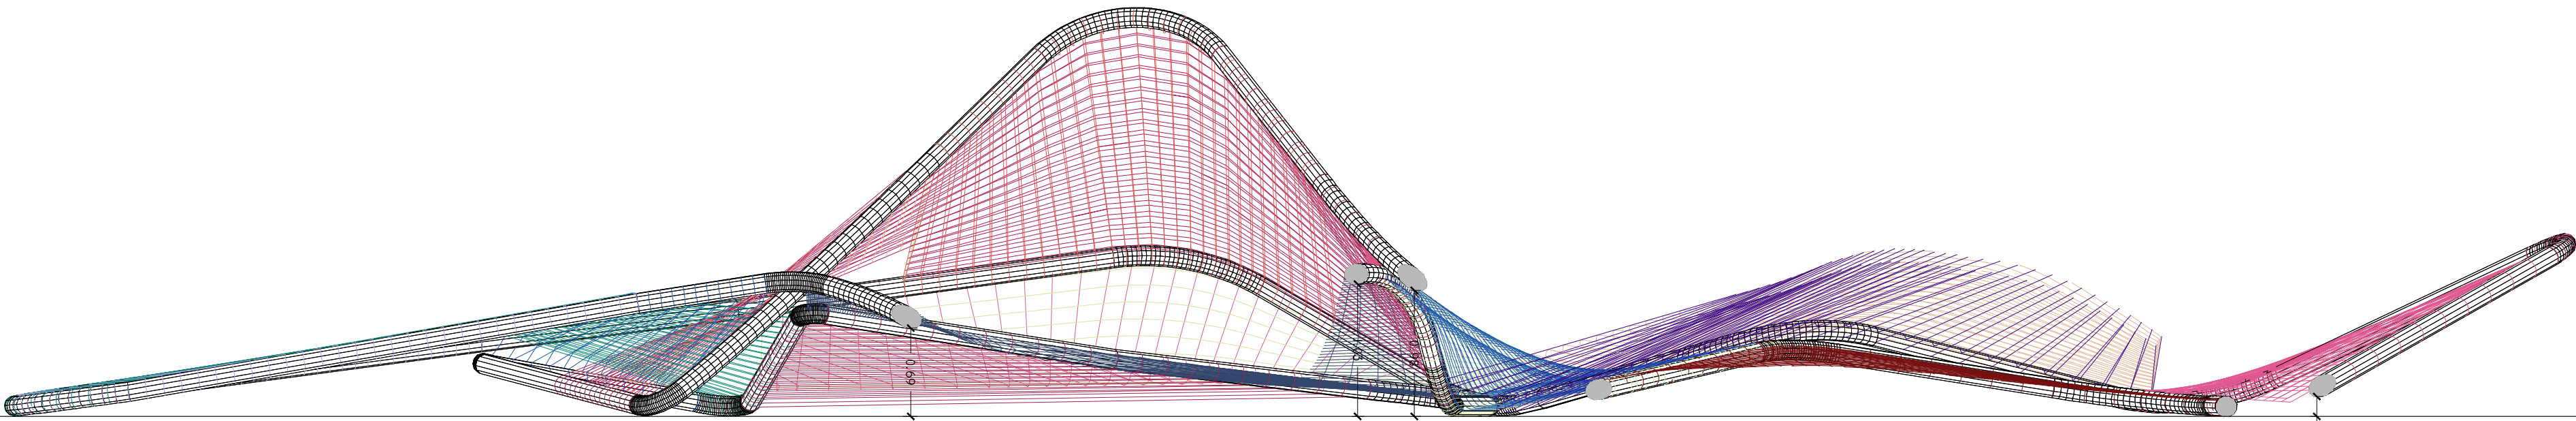

SECCION DD

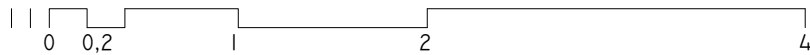



ARQUITECTO
PABLO MENÉNDEZ PAZ
COAG COL: 2829

FIRMA
REF. 41/17

MOB.06

SEPTIEMBRE 2017
PROYECTO BASES Y DE EJECUCIÓN
PROYECTO VIGO VERTICAL
DE DESARROLLO URBANO
SOSTENIBLE EN LA CALLE
JUAN RAMÓN JIMENEZ,
ENTRE TORRECEDEIRA Y PI Y
MARGALL.





TÍTULO
SECCIÓN EE

ESCALA
1/40

NOTAS
COTAS EN METROS
CUALQUIER COTA INDICADA ESTÁ SUJETA A
CONFIRMACIÓN EN OBRA

El presente documento es copia de su original. Su utilización total o parcial, así como la reproducción por cualquier sistema posible o cesión a terceros requerirá la previa autorización expresa, por escrito, de su autor, quedando en todo caso prohibido cualquier modificación unilateral del mismo. ©

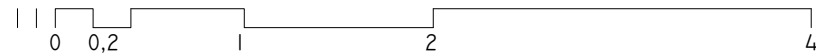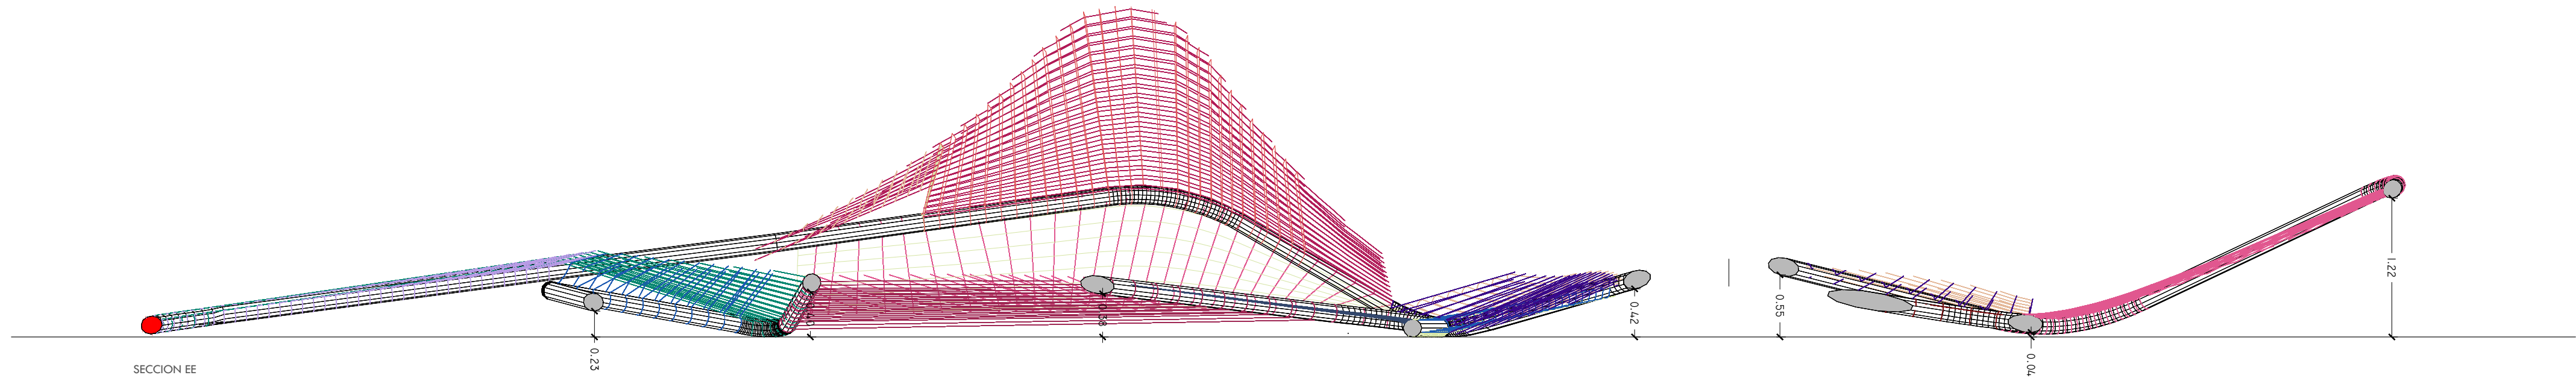



ARQUITECTO
PABLO MENÉNDEZ PAZ
COAG COL: 2829

FIRMA


REF. 41/17

MOB.07

SEPTIEMBRE 2017
PROYECTO BASES Y DE EJECUCIÓN
PROYECTO VIGO VERTICAL
DE DESARROLLO URBANO
SOSTENIBLE EN LA CALLE
JUAN RAMÓN JIMENEZ,
ENTRE TORRECEDEIRA Y PI Y
MARGALL.




TÍTULO
SECCIÓN AA, BB, CC


ESCALA
1/40

NOTAS
COTAS EN METROS
CUALQUIER COTA INDICADA ESTÁ SUJETA A
CONFIRMACIÓN EN OBRA


El presente documento es copia de su original. Su utilización total o parcial, así como la reproducción por cualquier sistema posible o cesión a terceros requerirá la previa autorización expresa, por escrito, de su autor, quedando en todo caso prohibido cualquier modificación unilateral del mismo. ©

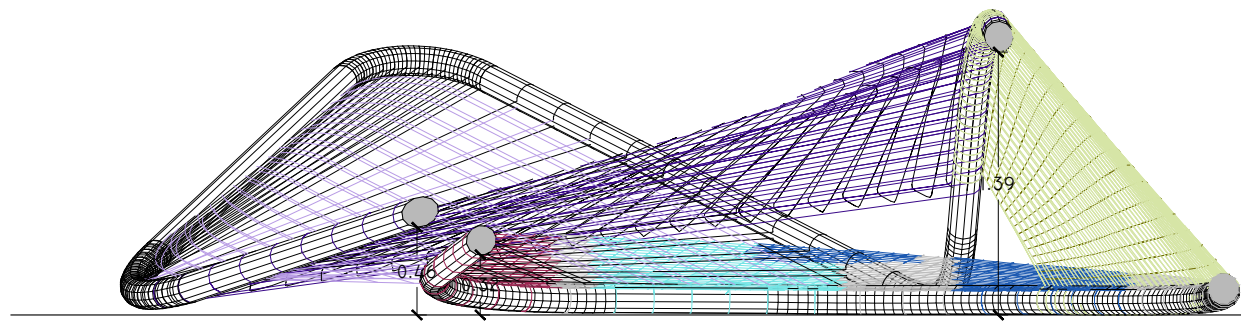


SECCION CC



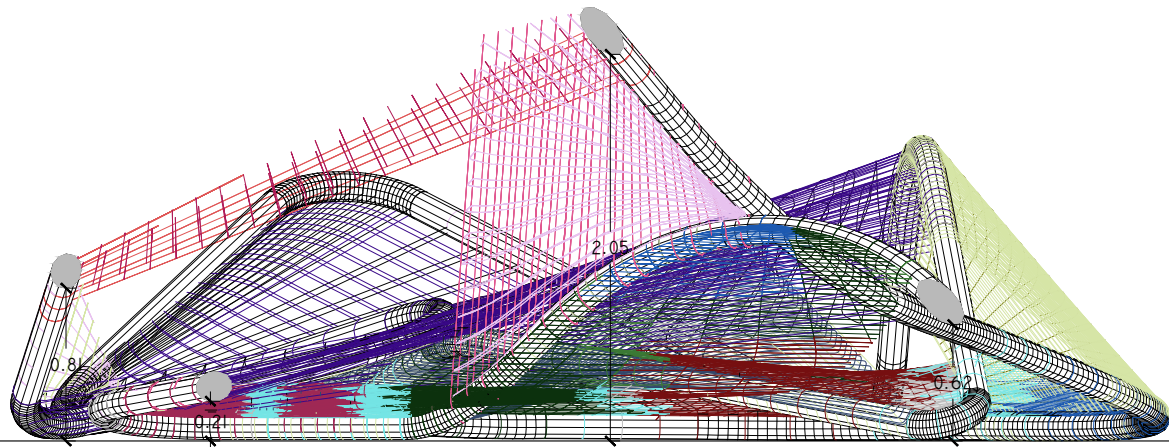


SECCION BB

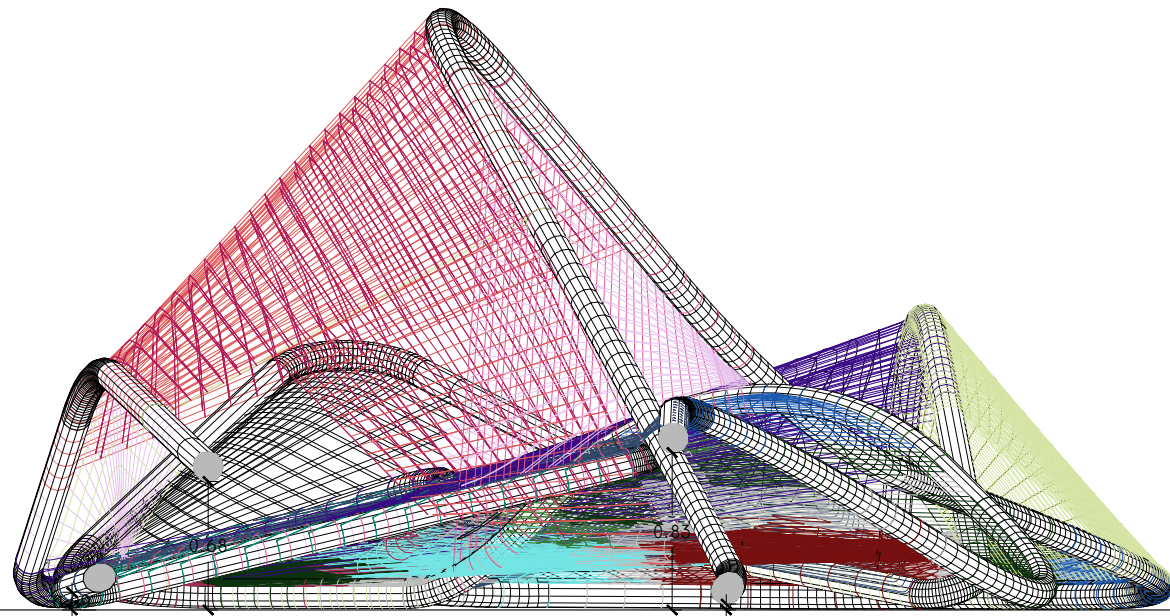

SECCION AA

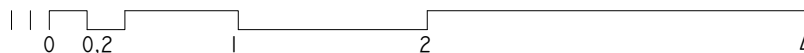

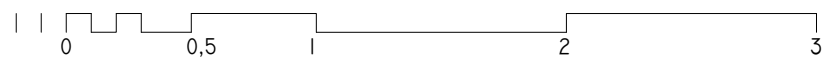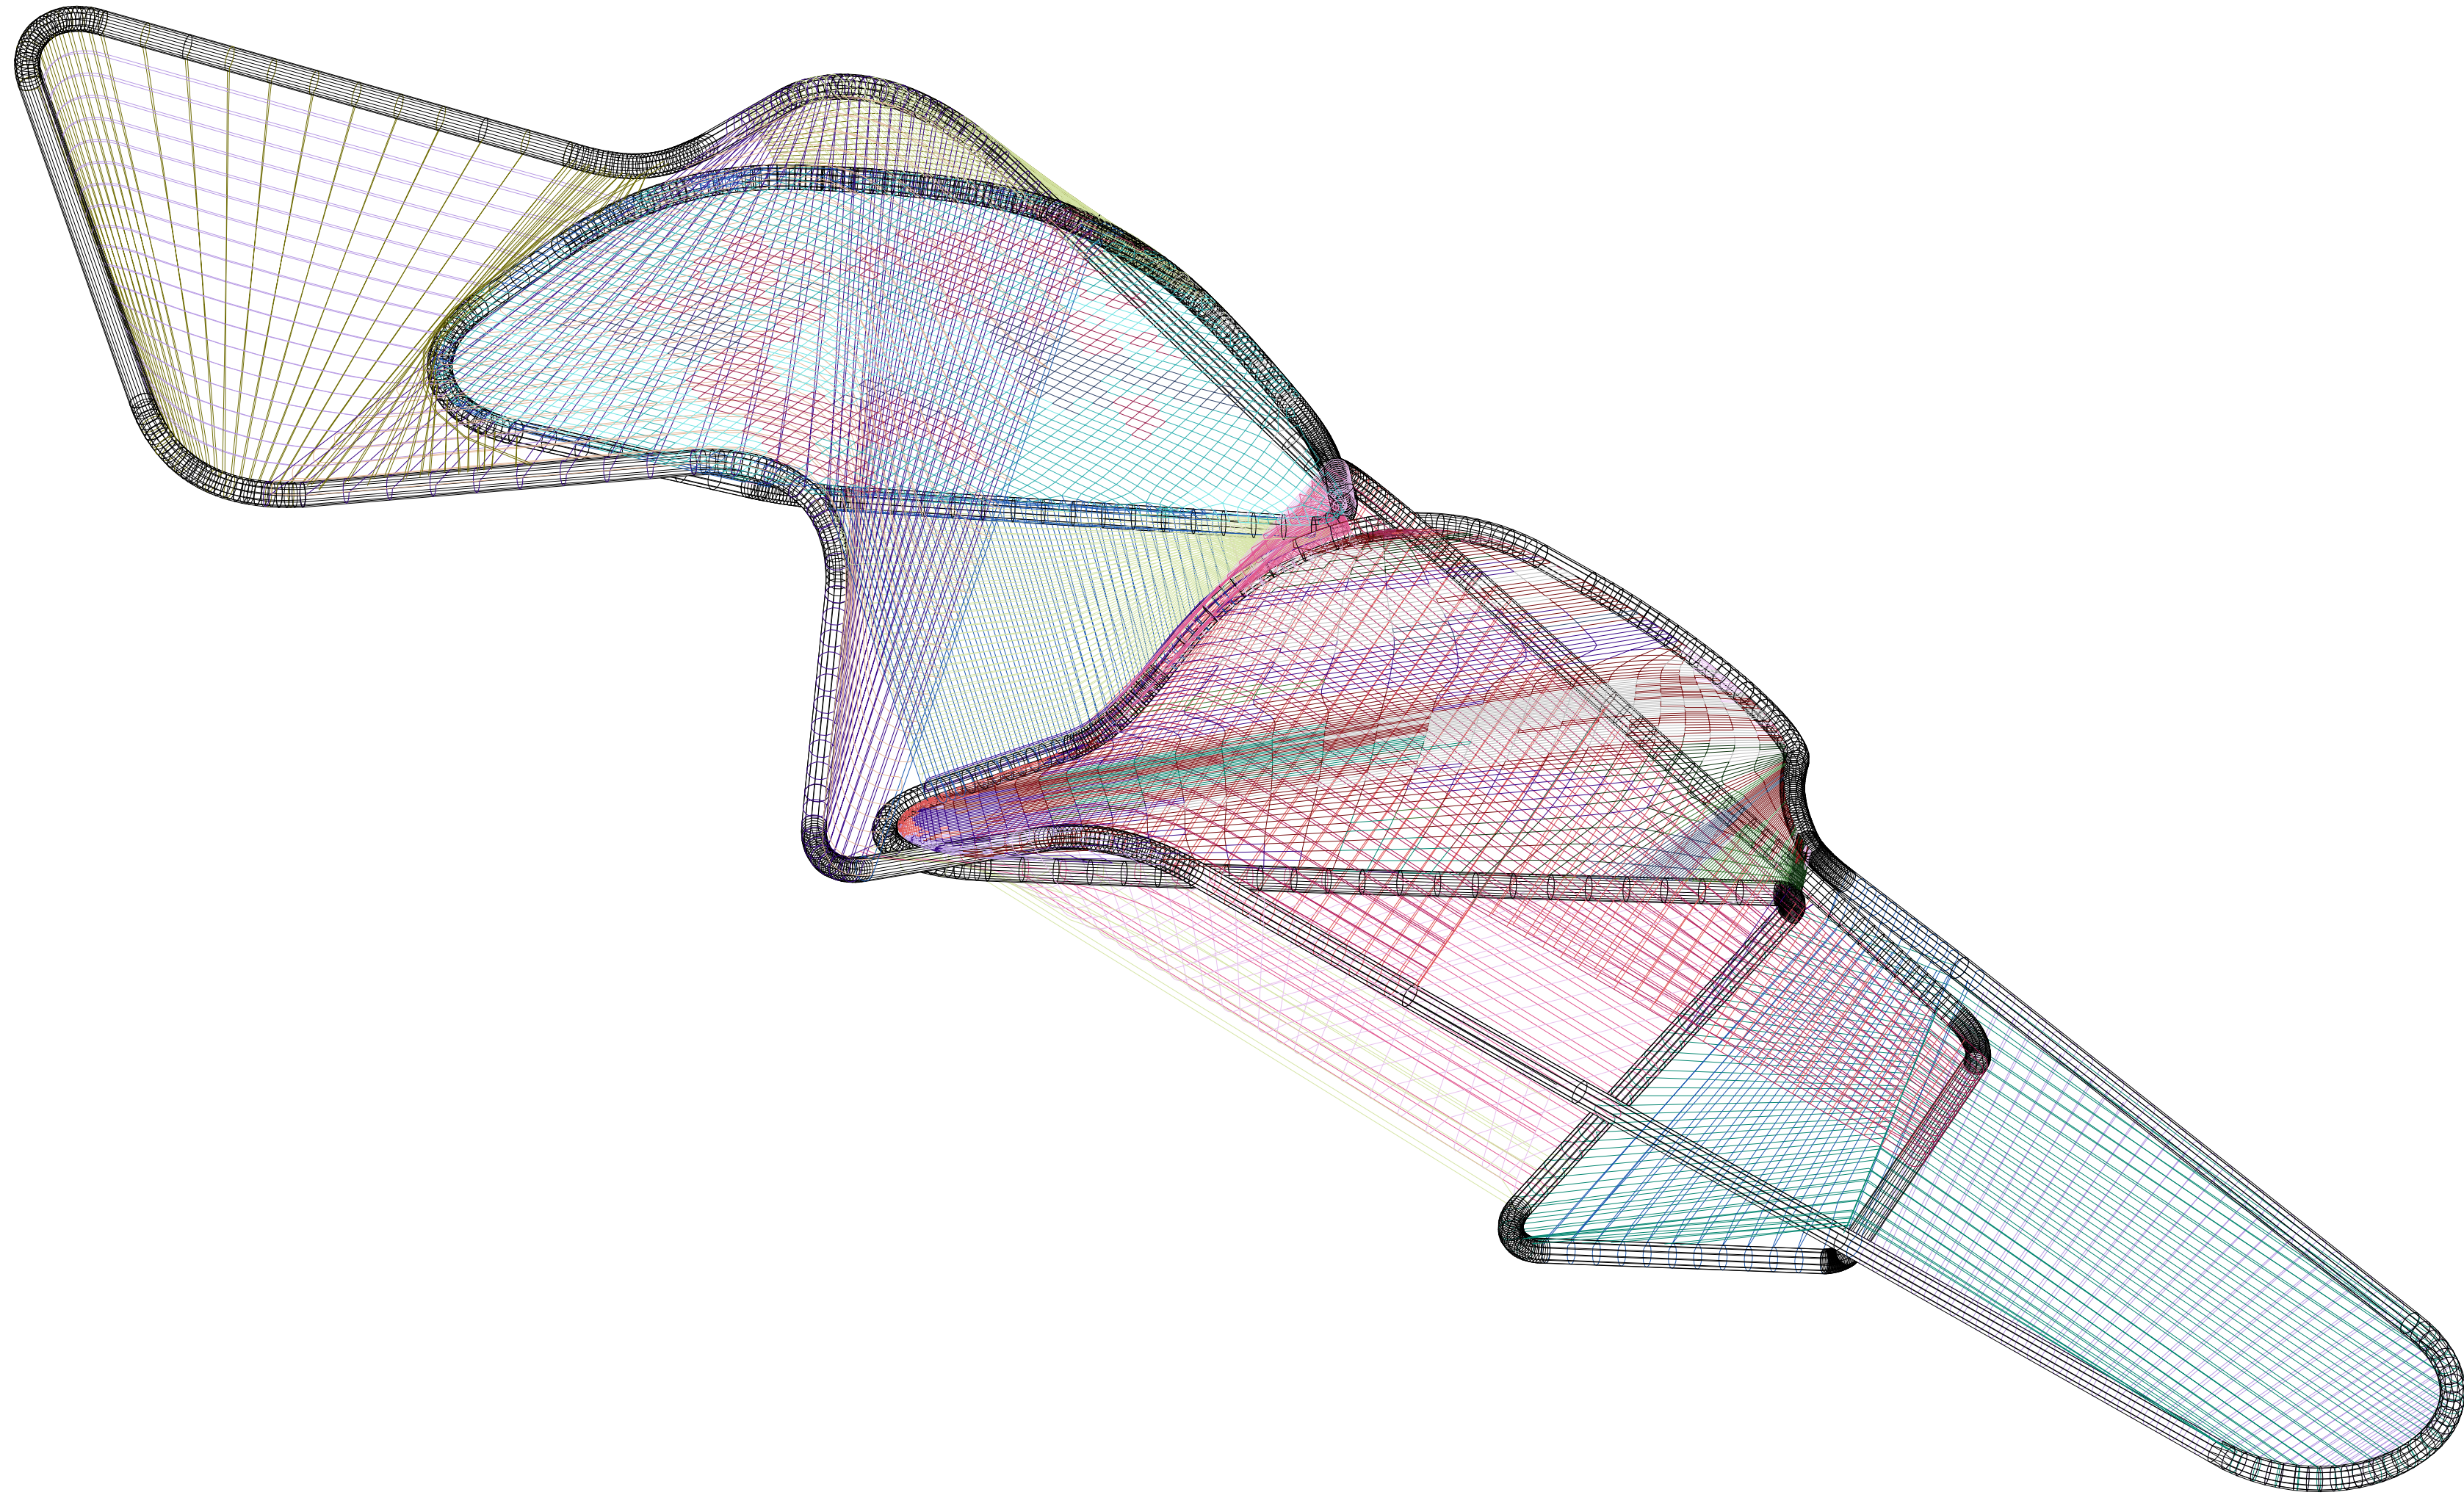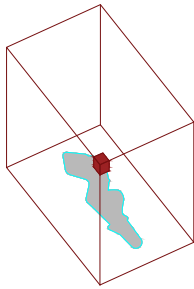

ARQUITECTO
PABLO MENÉNDEZ PAZ
COAG COL: 2829

REF. 41/17

MOB.08

SEPTIEMBRE 2017

PROYECTO BÁSICO Y DE EJECUCIÓN
PROYECTO VIGO VERTICAL
DE DESARROLLO URBANO
SOSTENIBLE EN LA CALLE
JUAN RAMÓN JIMÉNEZ,
ENTRE TORRECEDEIRA Y PI Y
MARGALL.





TÍTULO
AXONOMETRÍA 01

ESCALA
1/30

NOTAS:
COTAS EN METROS.
CUALQUIER COTA INDICADA ESTÁ SUJETA A
CONFIRMACIÓN EN OBRA.

El presente documento es copia de su original. Su utilización total o parcial, así como la reproducción por cualquier sistema posible o acción o terceros requerirá la previa autorización expresa, por escrito, de su autor, quedando en todo caso prohibida cualquier modificación unilateral del mismo. ©

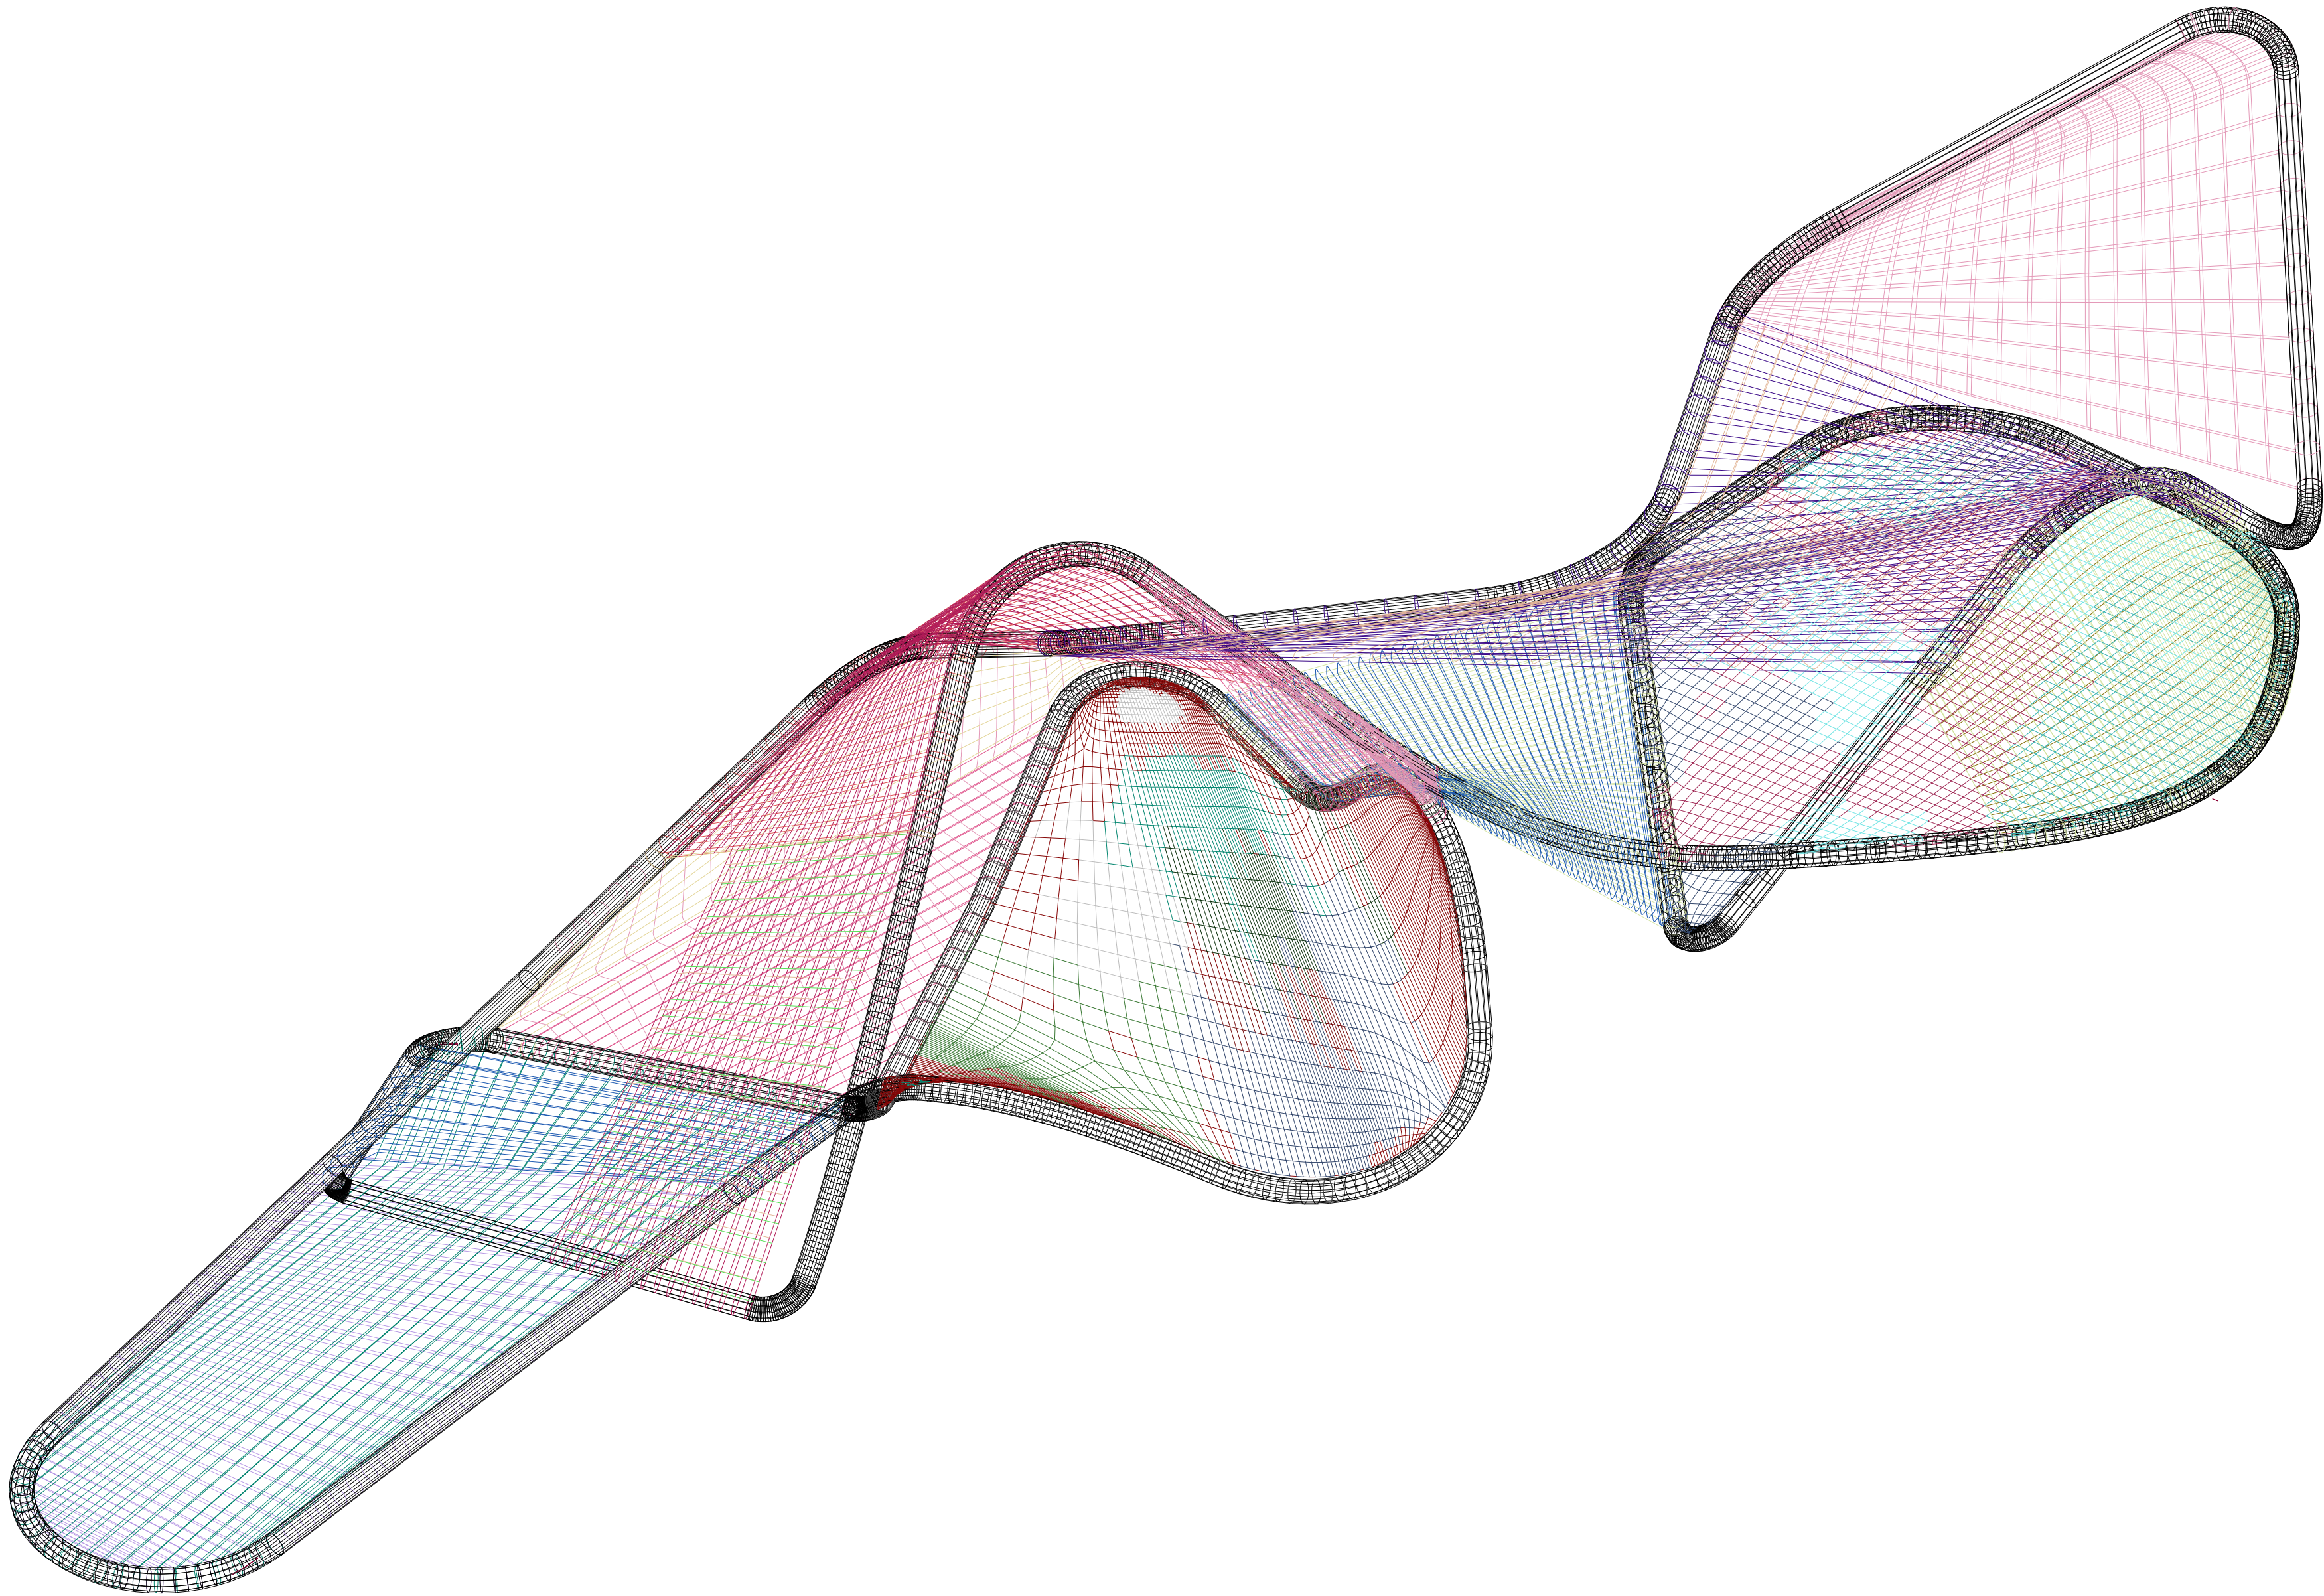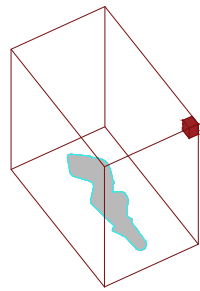

ARQUITECTO: PABLO MENÉNDEZ PAZ
COAG COL: 2829

REF. 41/17

MOB.09

SEPTIEMBRE 2017

PROYECTO BÁSICO Y DE EJECUCIÓN
PROYECTO VIGO VERTICAL
DE DESARROLLO URBANO
SOSTENIBLE EN LA CALLE
JUAN RAMÓN JIMÉNEZ,
ENTRE TORRECEDEIRA Y PI Y
MARGALL.



TÍTULO: AXONOMETRÍA 02



ESCALA: 1/30

NOTAS:

COTAS EN METROS.

CUALQUIER COTA INDICADA ESTÁ SUJETA A CONFIRMACIÓN EN OBRA.

El presente documento es copia de su original. Su utilización total o parcial, así como la reproducción por cualquier sistema posible o con el uso de terceros, requerirá la previa autorización expresa, por escrito, de su autor, quedando en todo caso prohibida cualquier modificación unilateral del mismo. ©

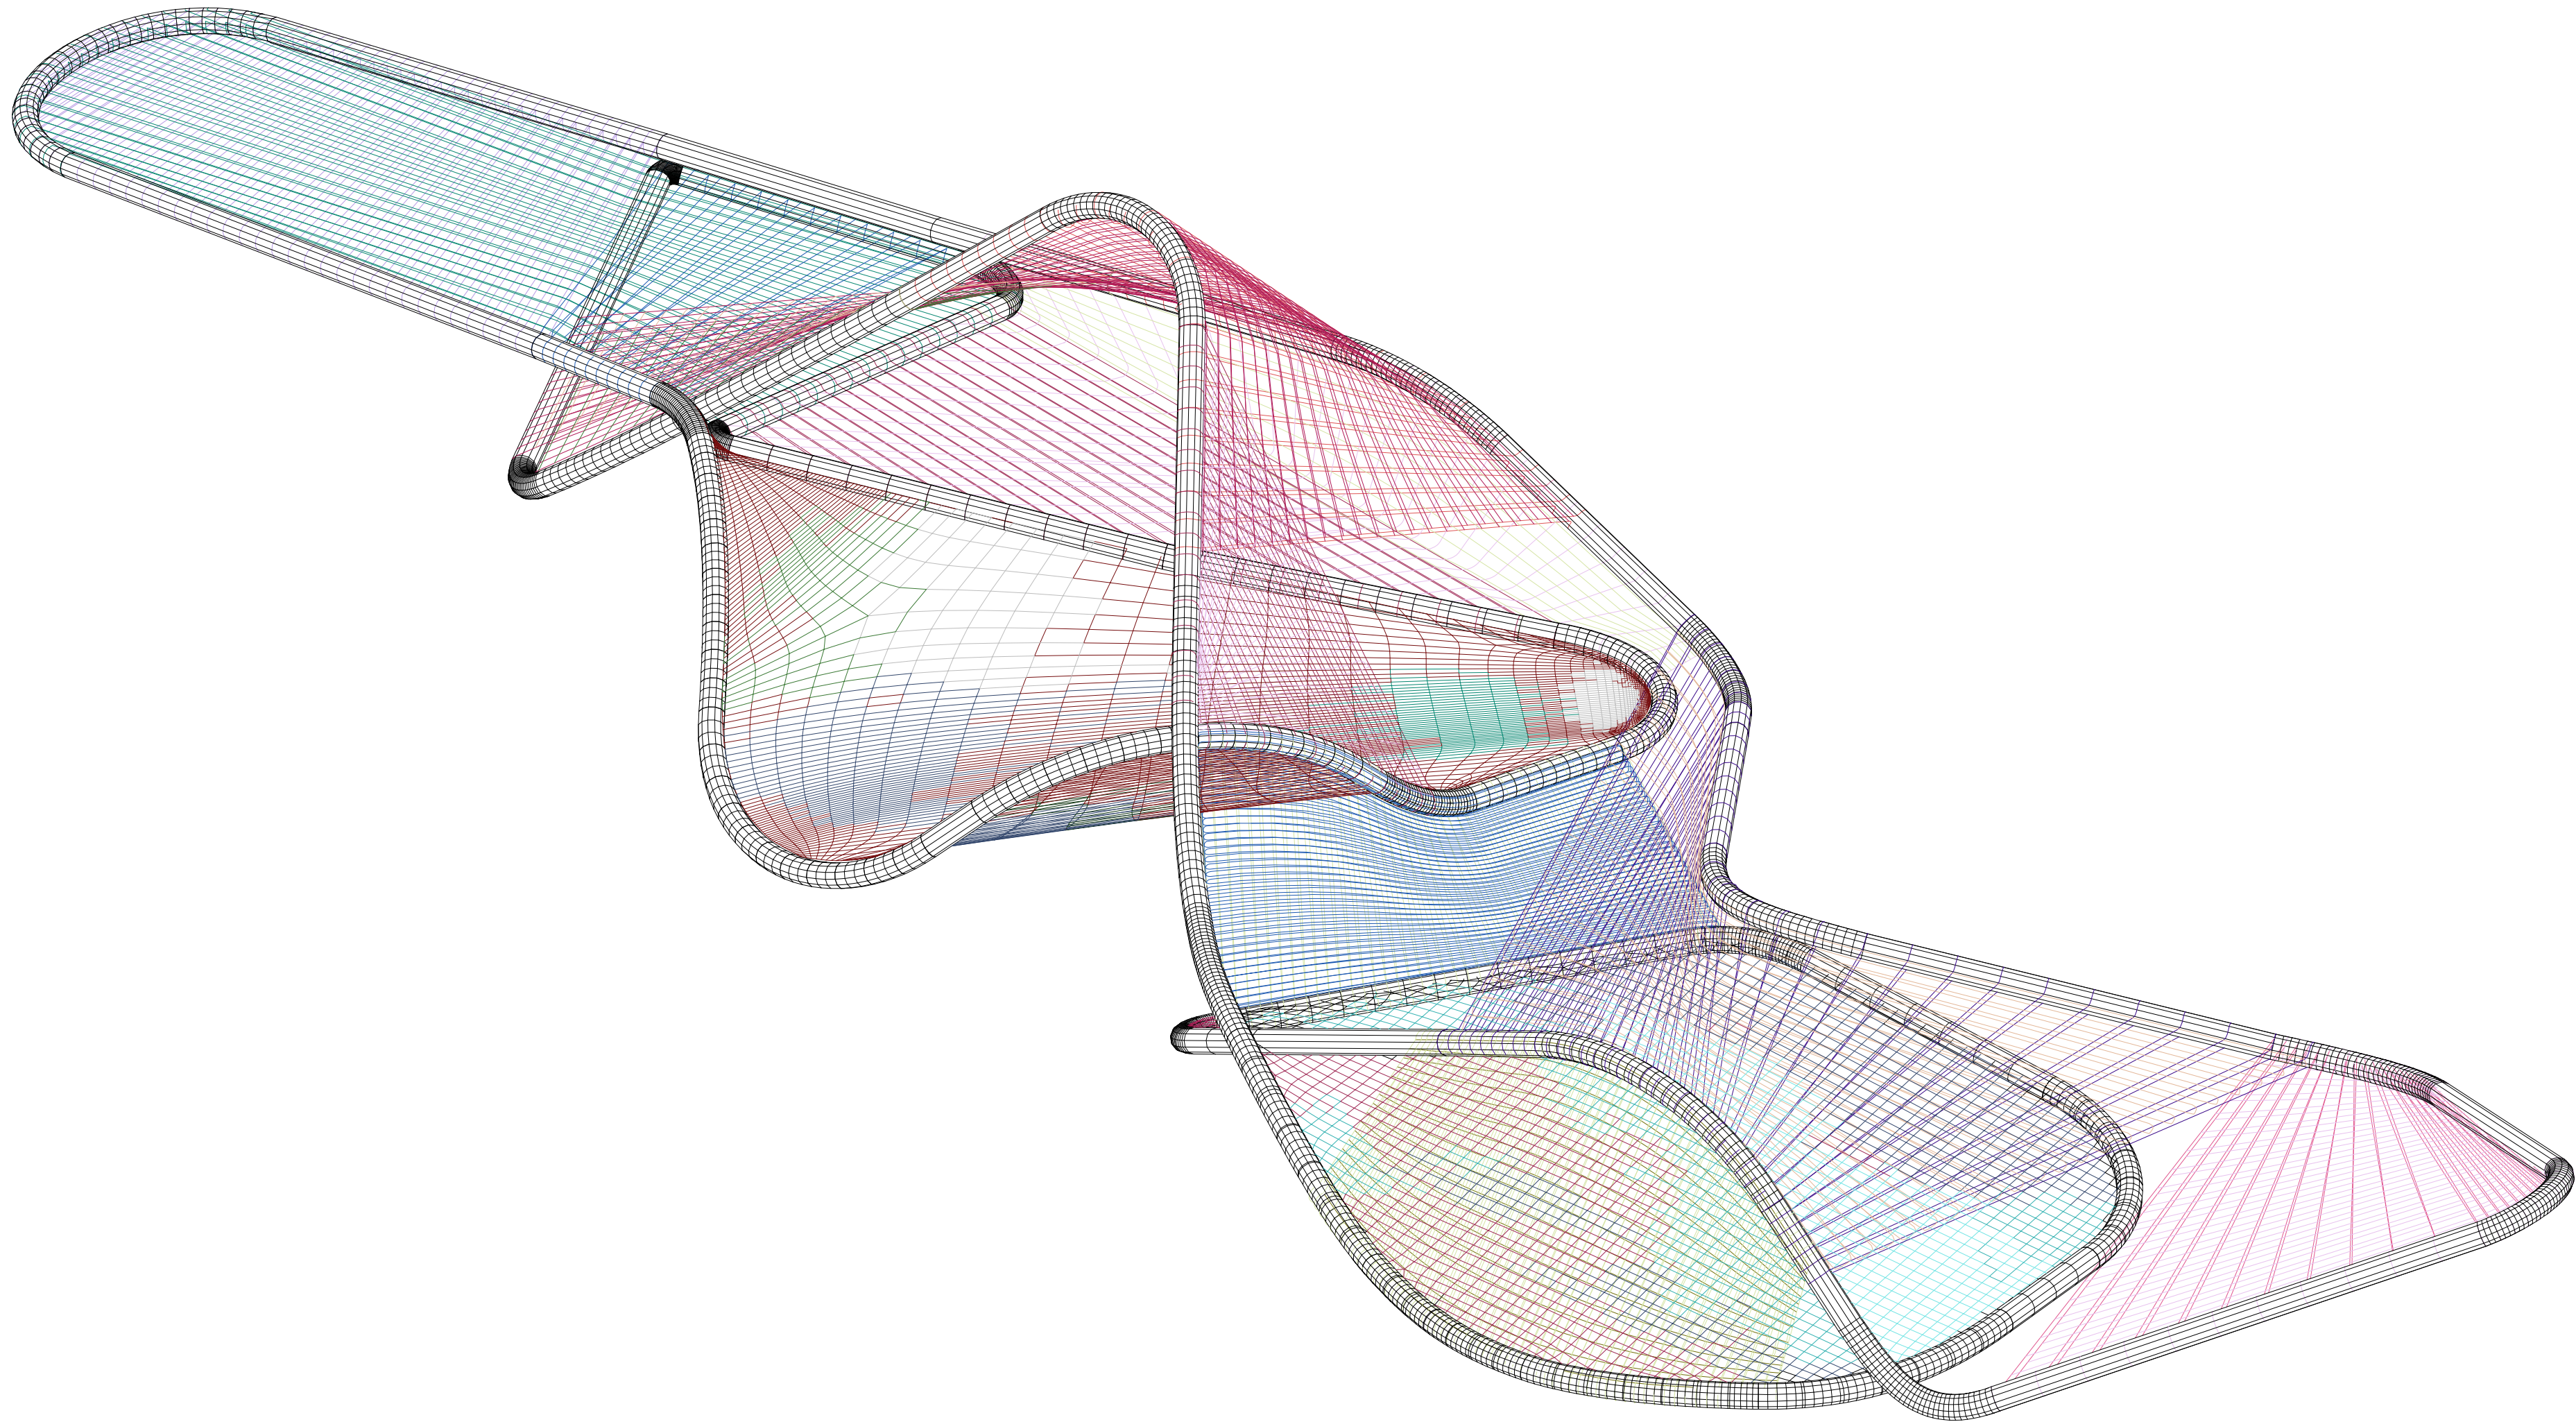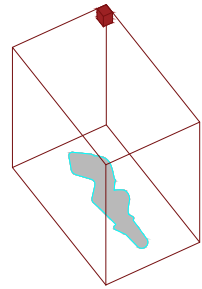

ARQUITECTO
PABLO MENÉNDEZ PAZ
COAG COL: 2829

REF. 41/17

MOB.10

SEPTIEMBRE 2017

PROYECTO BÁSICO Y DE EJECUCIÓN
PROYECTO VIGO VERTICAL
DE DESARROLLO URBANO
SOSTENIBLE EN LA CALLE
JUAN RAMÓN JIMÉNEZ,
ENTRE TORRECEDEIRA Y PI Y
MARGALL.





TÍTULO
AXONOMETRÍA 03

ESCALA
1/30

NOTAS:
COTAS EN METROS.
CUALQUIER COTA INDICADA ESTÁ SUJETA A
CONFIRMACIÓN EN OBRA.

El presente documento es copia de su original. Su utilización total o parcial, así como la reproducción por cualquier sistema posible o en su totalidad, requiere la previa autorización expresa, por escrito, de su autor, quedando en todo caso prohibida cualquier modificación unilateral del mismo. ©

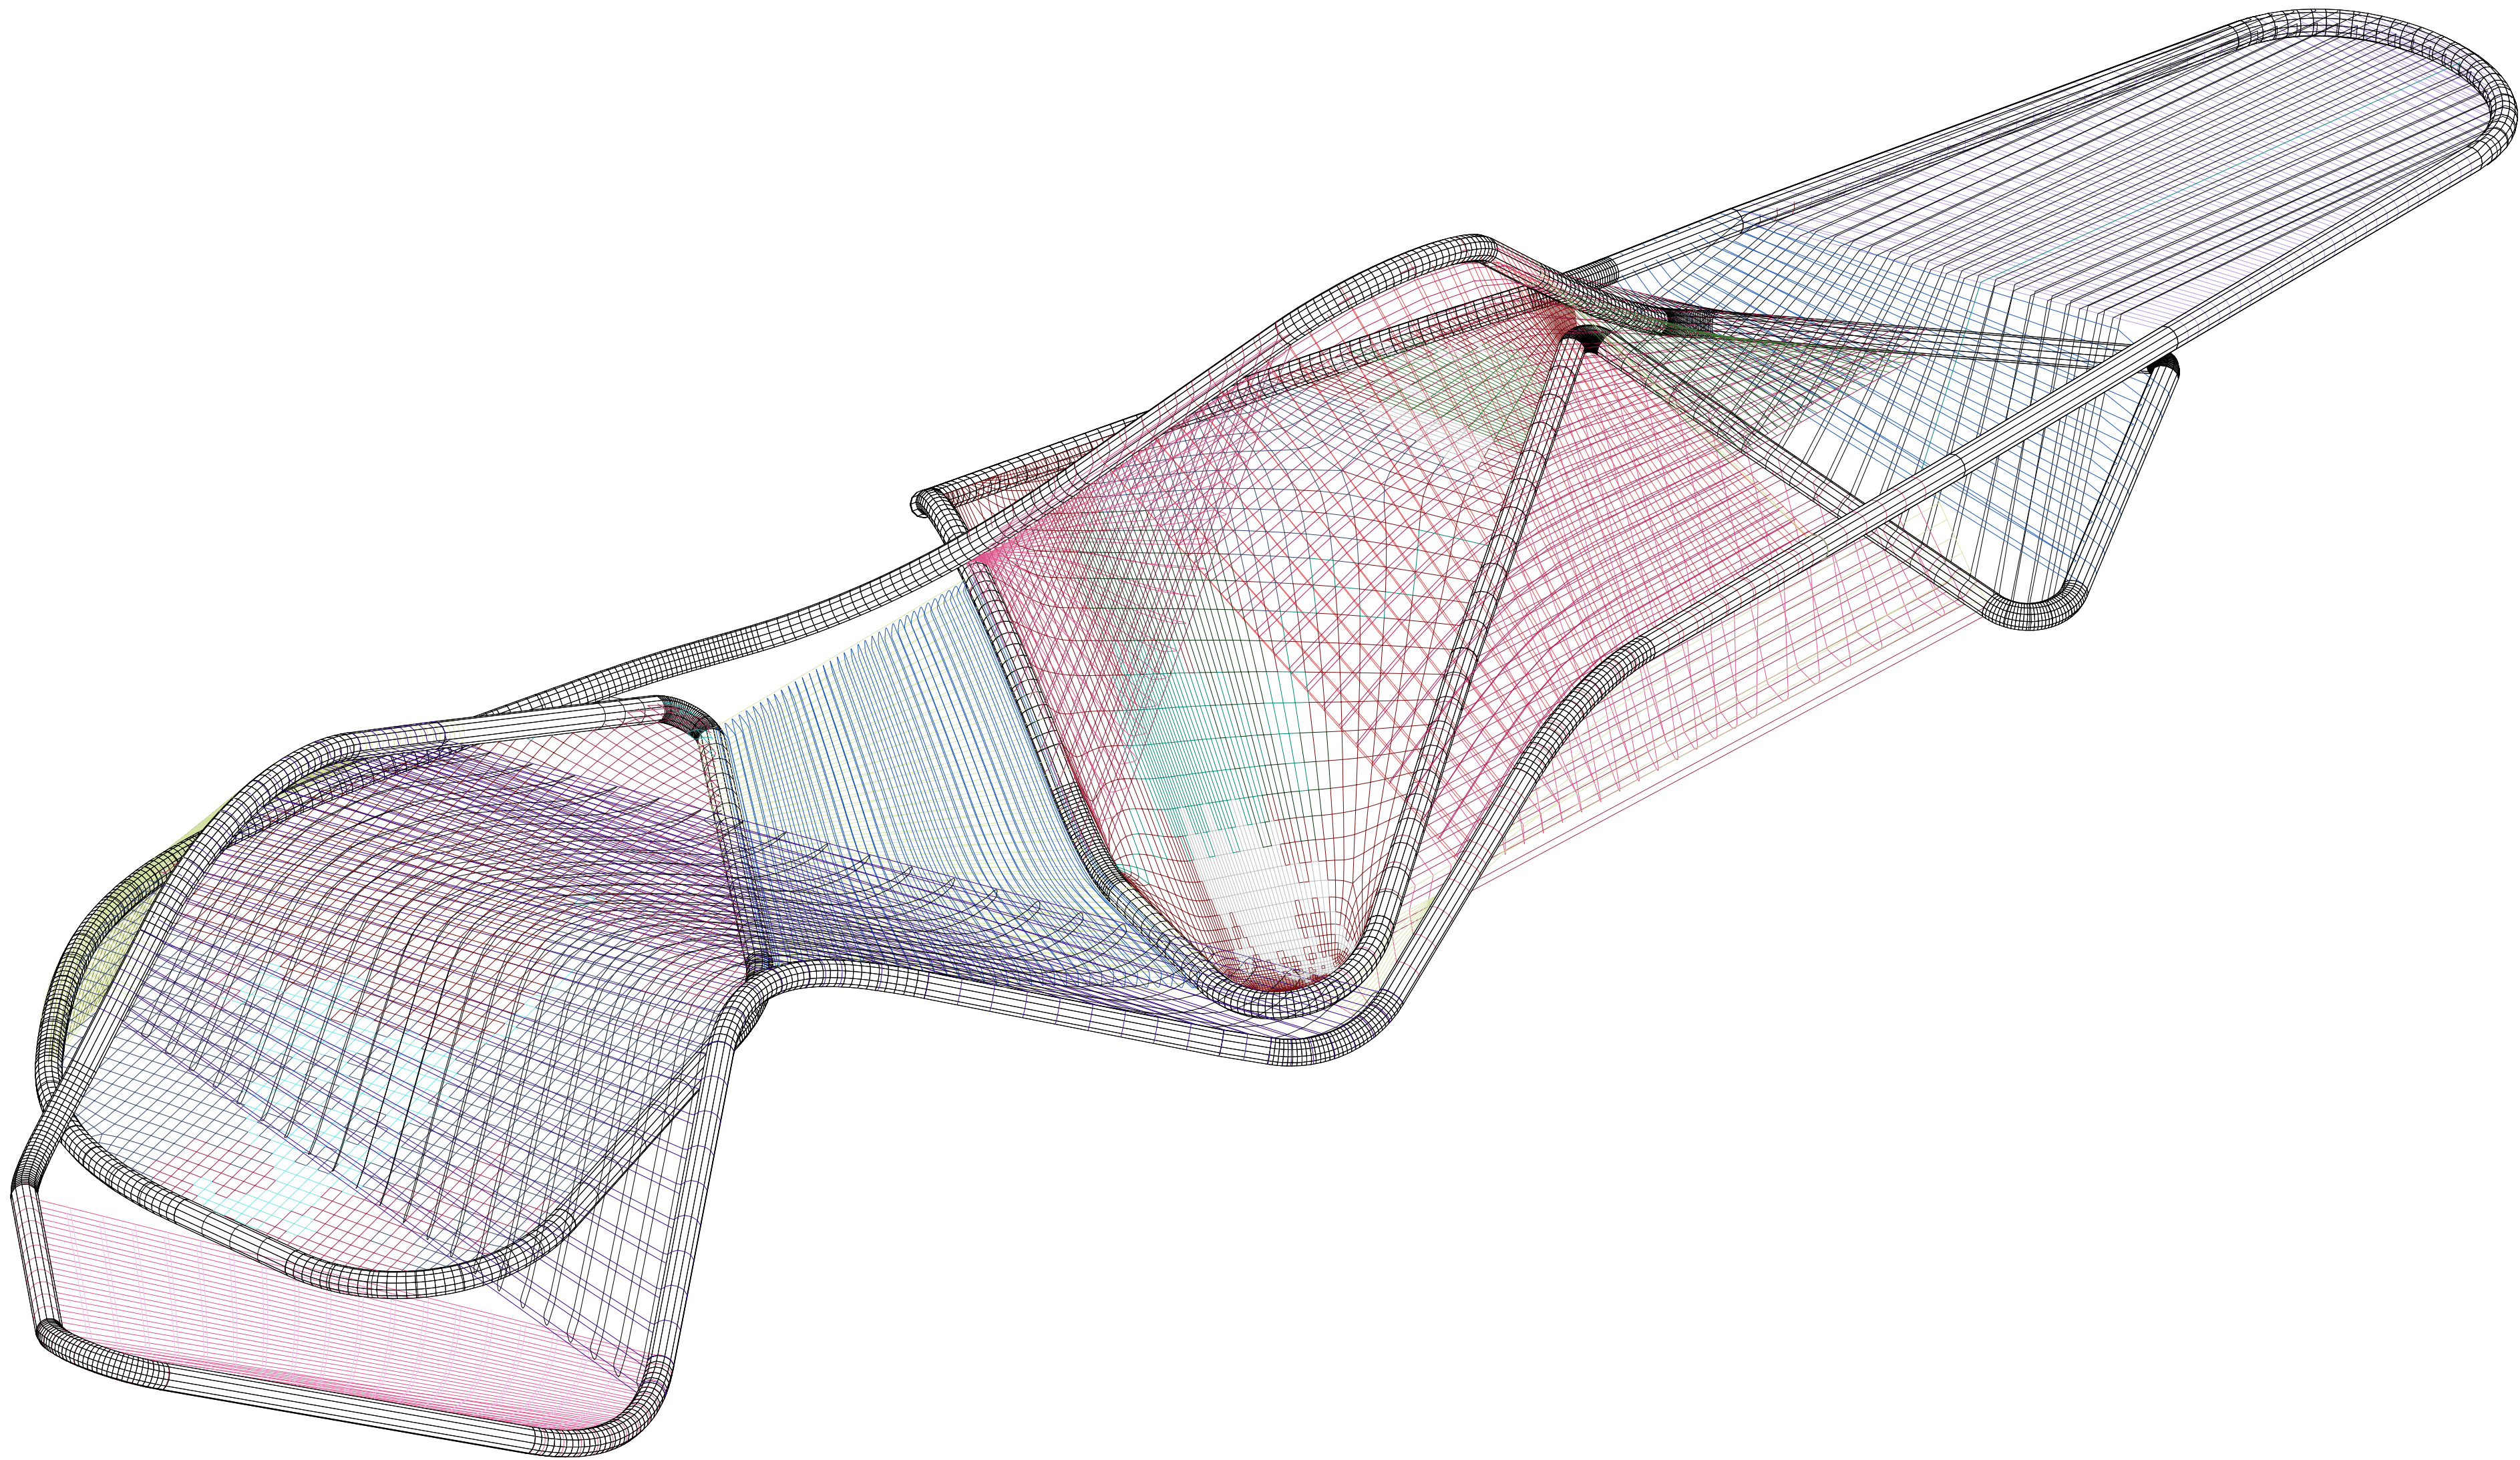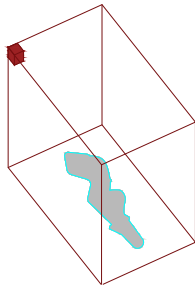

ARQUITECTO
PABLO MENÉNDEZ PAZ
COAG COL: 2829

REF. 41/17

MOB.11

SEPTIEMBRE 2017

PROYECTO BÁSICO Y DE EJECUCIÓN
PROYECTO VIGO VERTICAL
DE DESARROLLO URBANO
SOSTENIBLE EN LA CALLE
JUAN RAMÓN JIMÉNEZ,
ENTRE TORRECEDEIRA Y PI Y
MARGALL.




TÍTULO
AXONOMETRÍA 04

ESCALA
1/30

NOTAS:
COTAS EN METROS.
CUALQUIER COTA INDICADA ESTÁ SUJETA A
CONFIRMACIÓN EN OBRA.

El presente documento es copia de su original. Su utilización total o parcial, así como la reproducción por cualquier sistema posible o en su caso a terceros requerirá la previa autorización expresa, por escrito, de su autor, quedando en todo caso prohibida cualquier modificación unilateral del mismo. ©

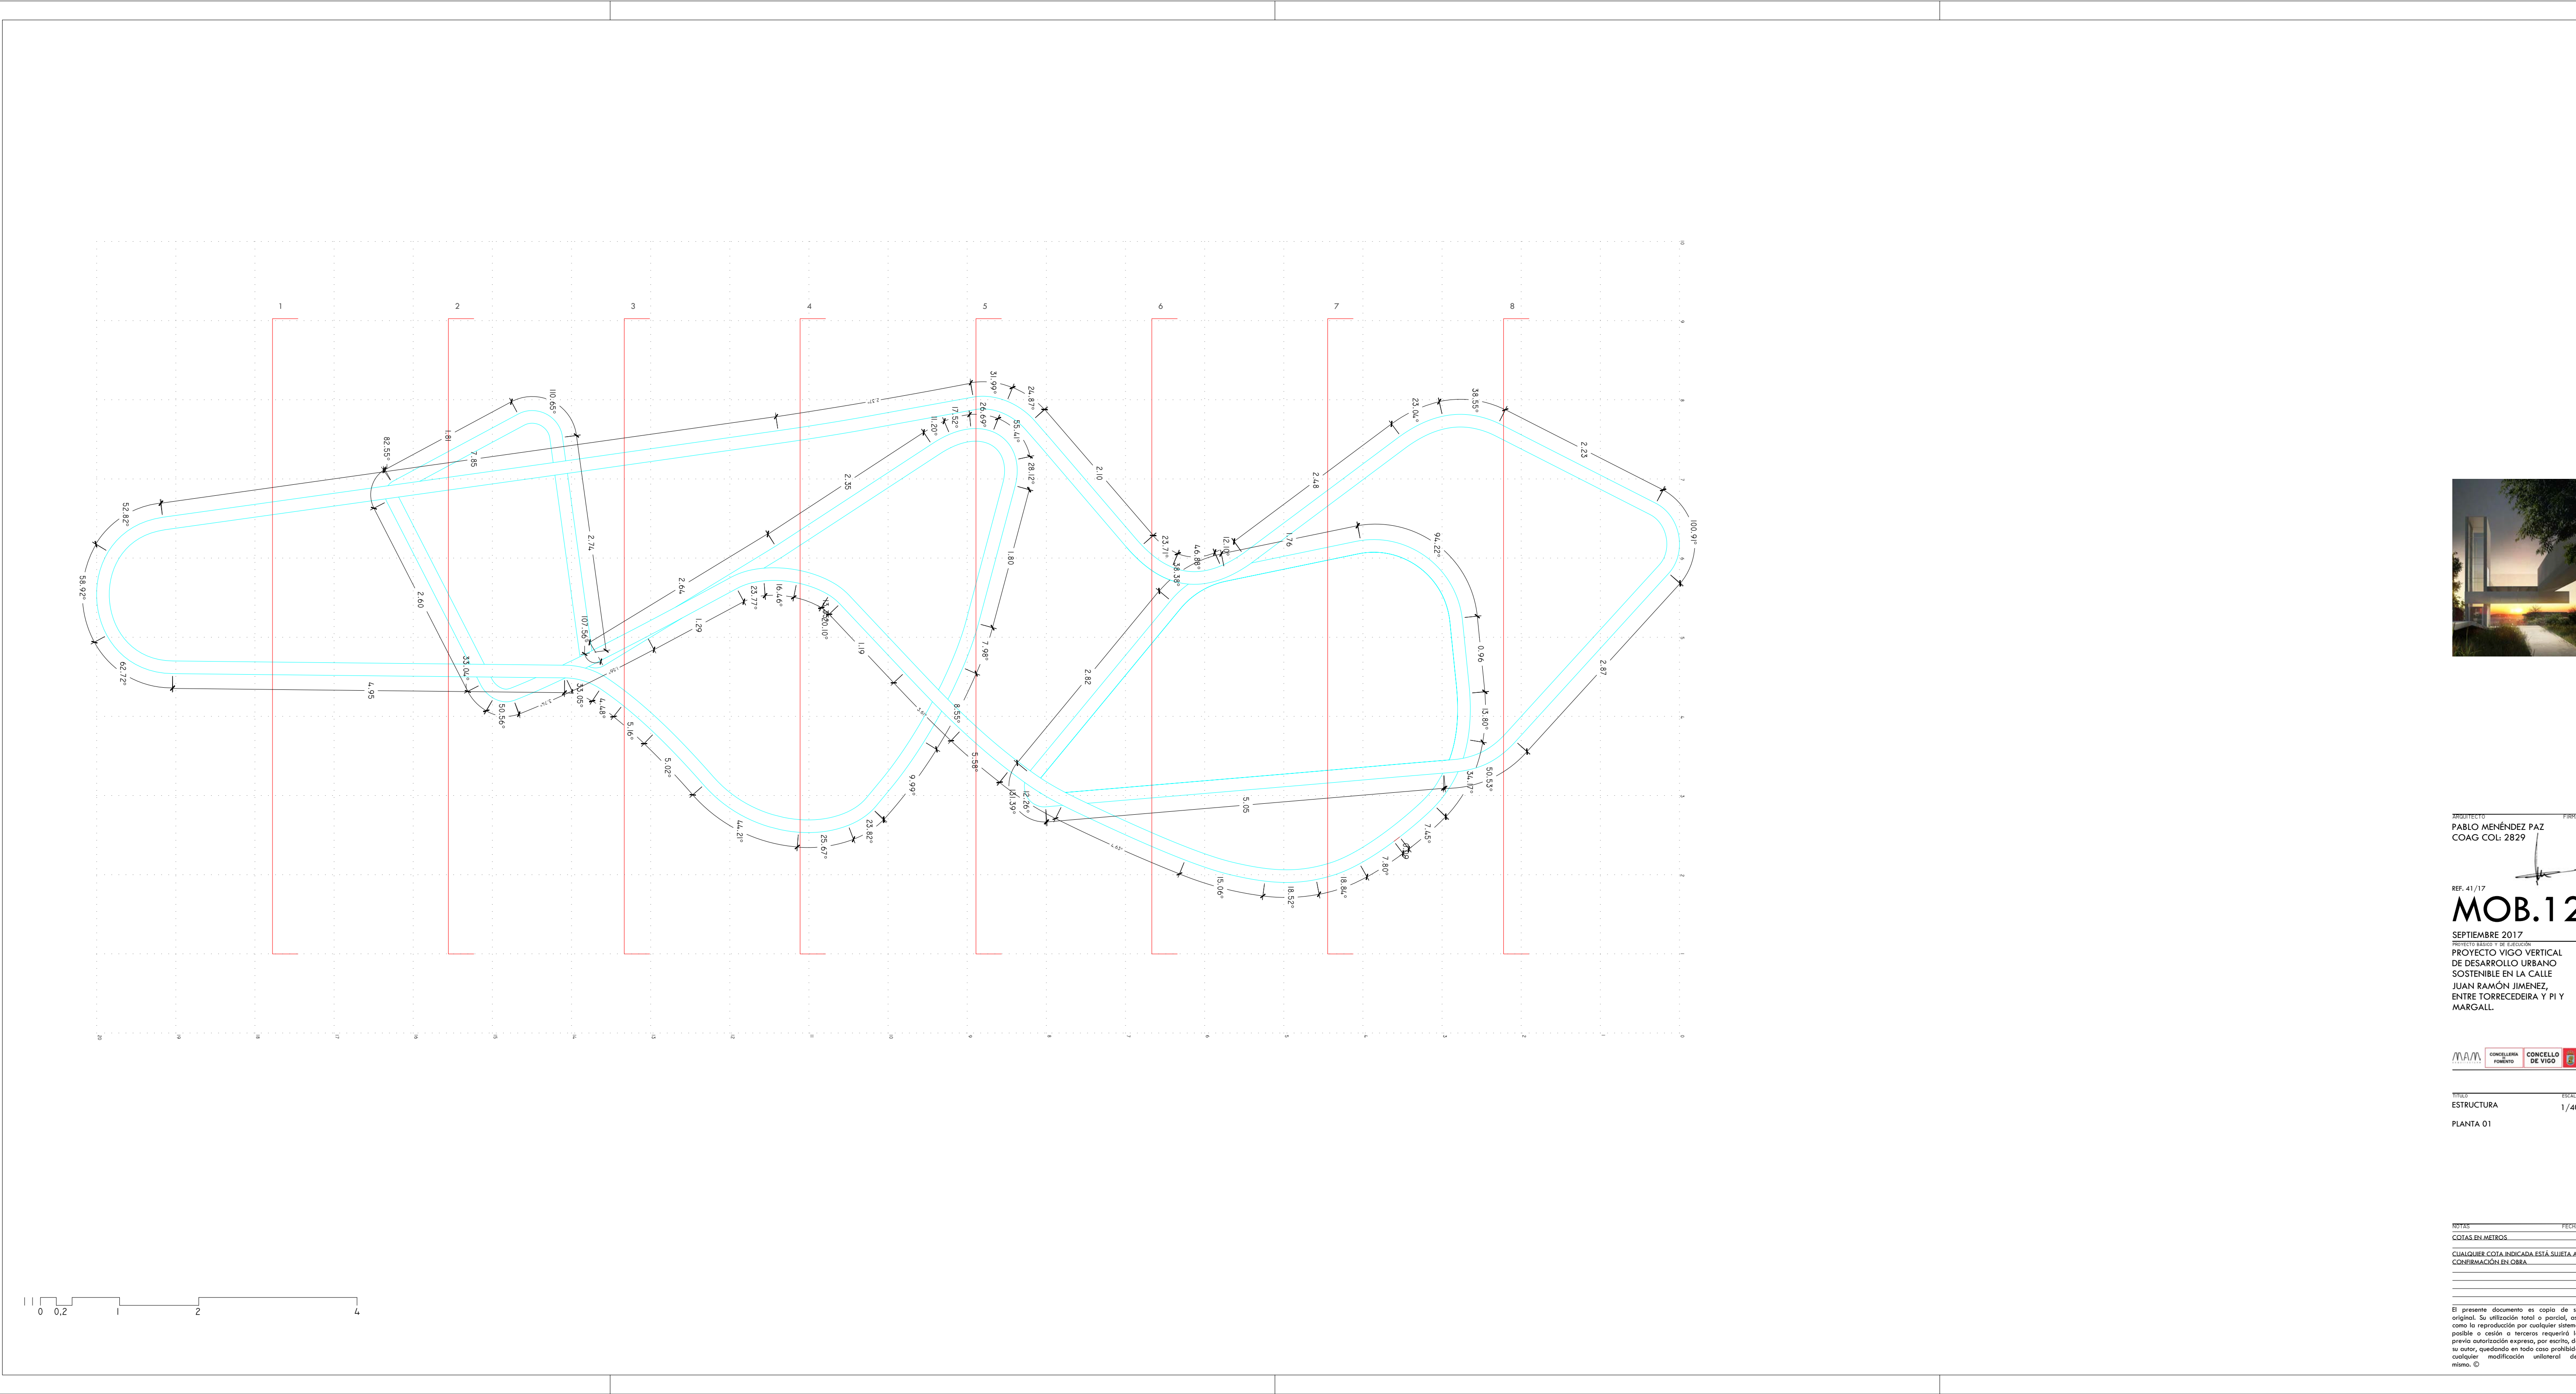

ARQUITECTO: **PABLO MENÉNDEZ PAZ**
COAG COL: 2829

REF. 41/17

MOB.12

SEPTIEMBRE 2017

PROYECTO BÁSICO Y DE EJECUCIÓN
DE DESARROLLO URBANO
SOSTENIBLE EN LA CALLE
JUAN RAMÓN JIMÉNEZ,
ENTRE TORRECEDEIRA Y PI Y
MARGALL.




TÍTULO: **ESTRUCTURA**
ESCALA: **1/40**

PLANTA 01


NOTAS: _____
COTAS EN METROS.

CUALQUIER COTA INDICADA ESTÁ SUJETA A
CONFIRMACIÓN EN OBRA.


El presente documento es copia de su original. Su utilización total o parcial, así como la reproducción por cualquier sistema posible o cesión a terceros requerirá la previa autorización expresa, por escrito, de su autor, quedando en todo caso prohibida cualquier modificación unilateral del mismo. ©

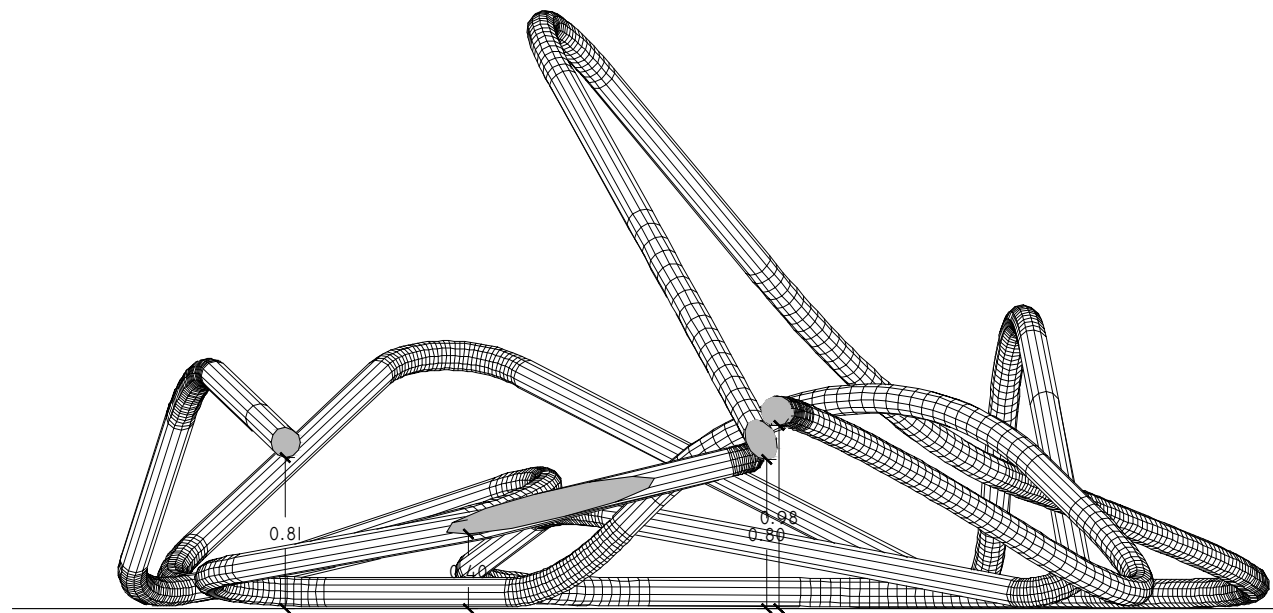


SECCION 03

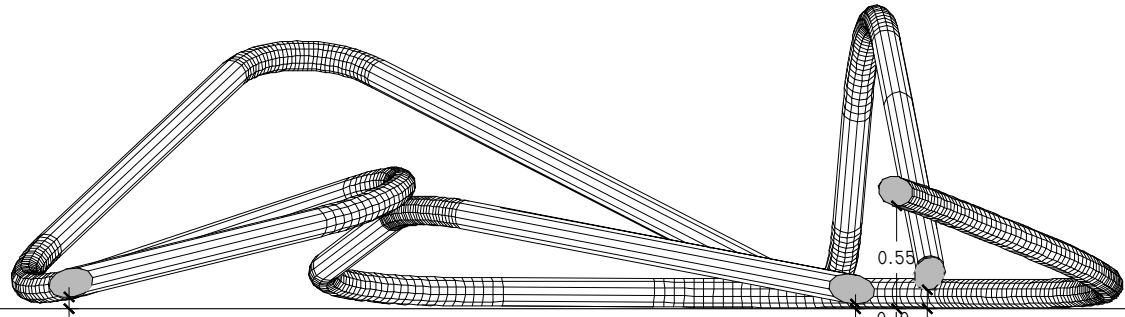


SECCION 06

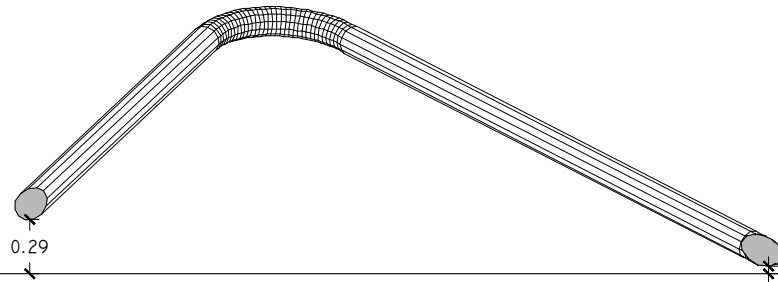


SECCION 09

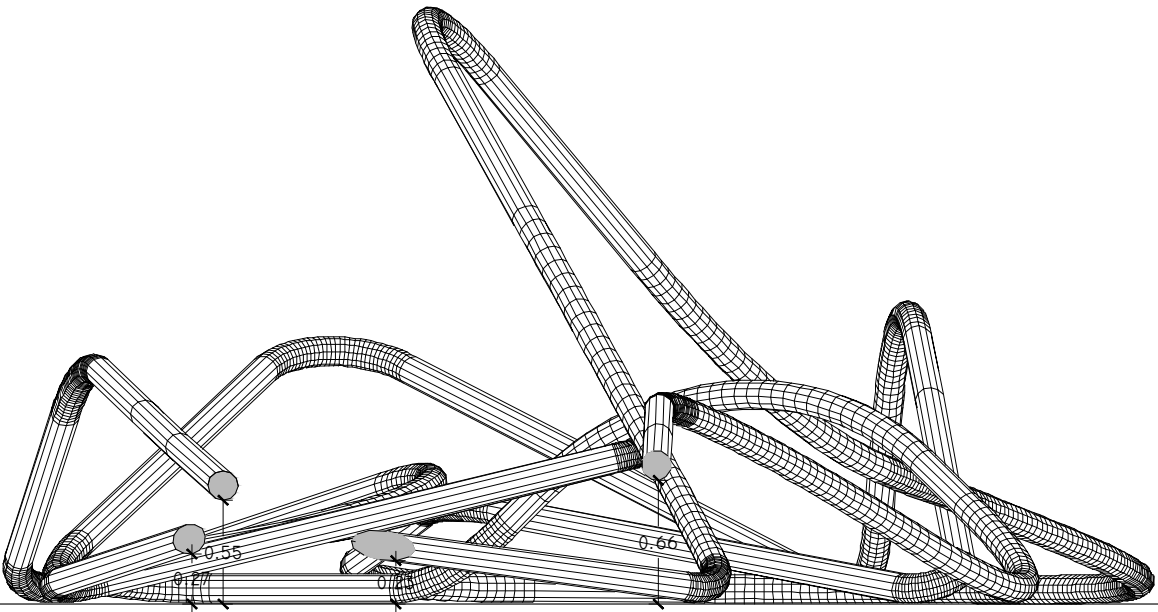


SECCION 02

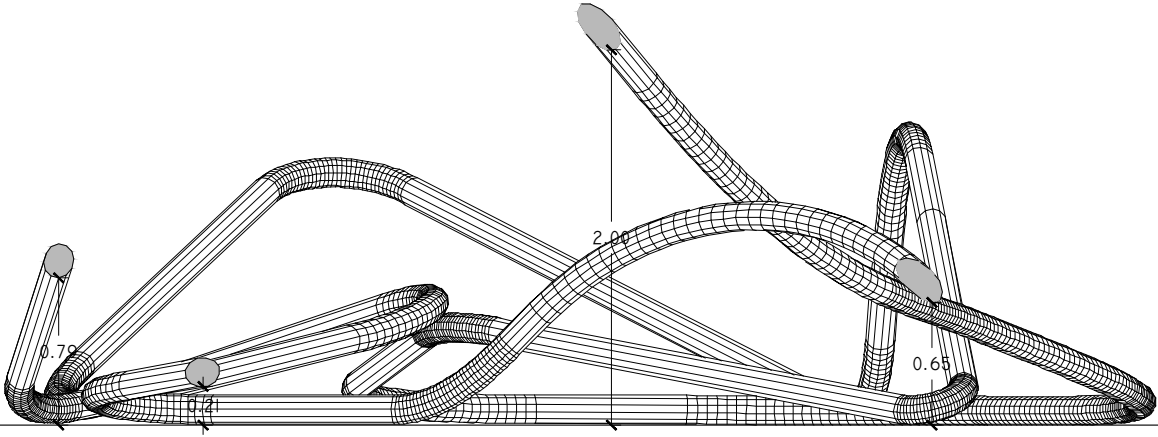


SECCION 05

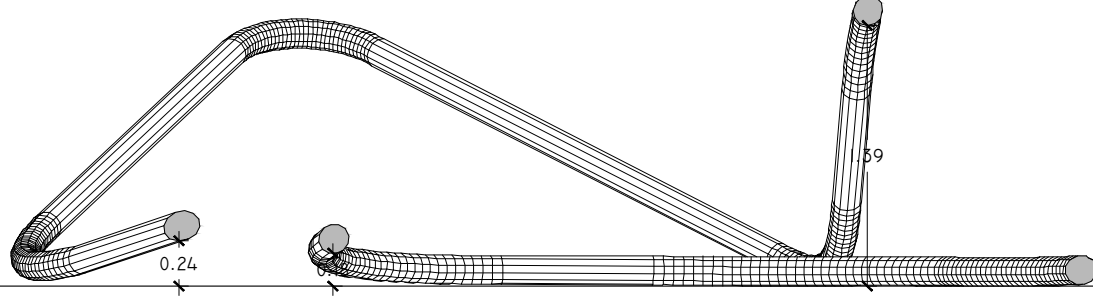


SECCION 08

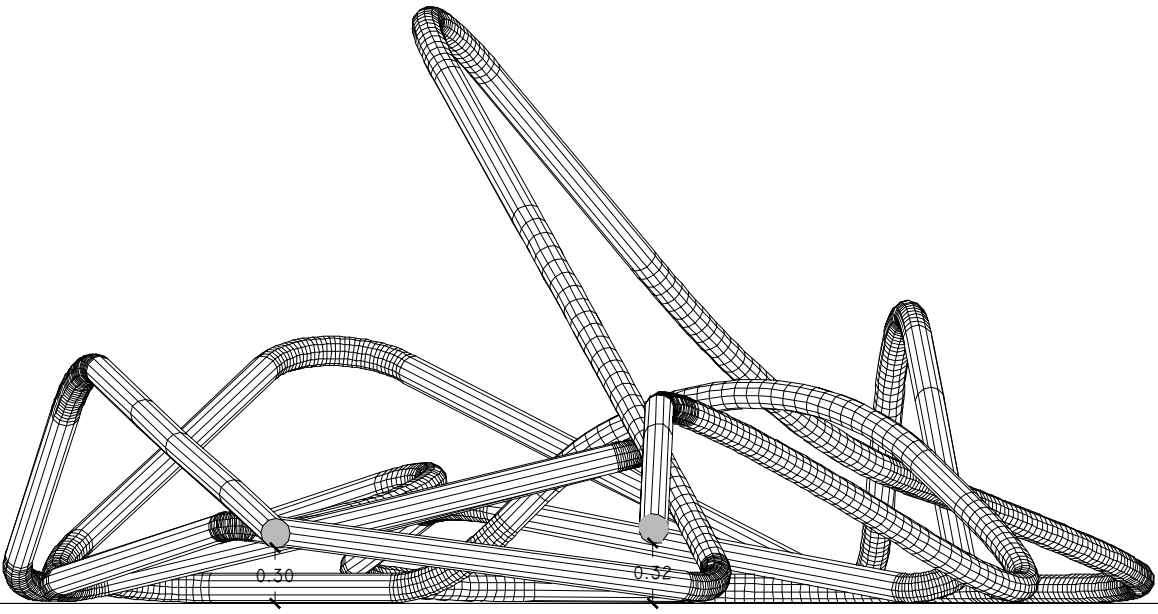


SECCION 01

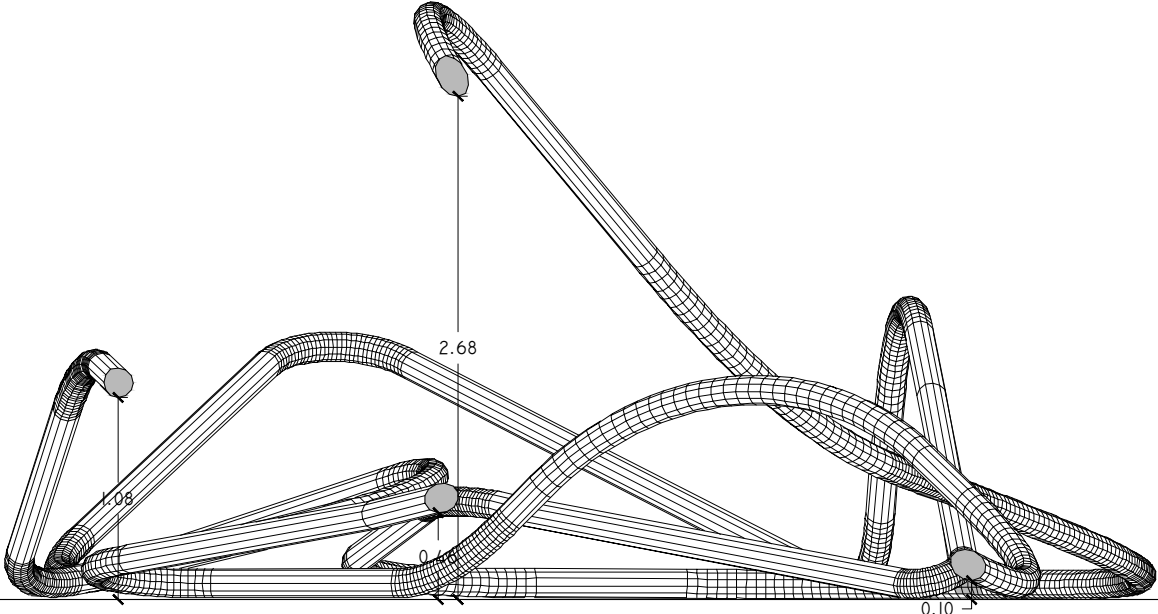

SECCION 04

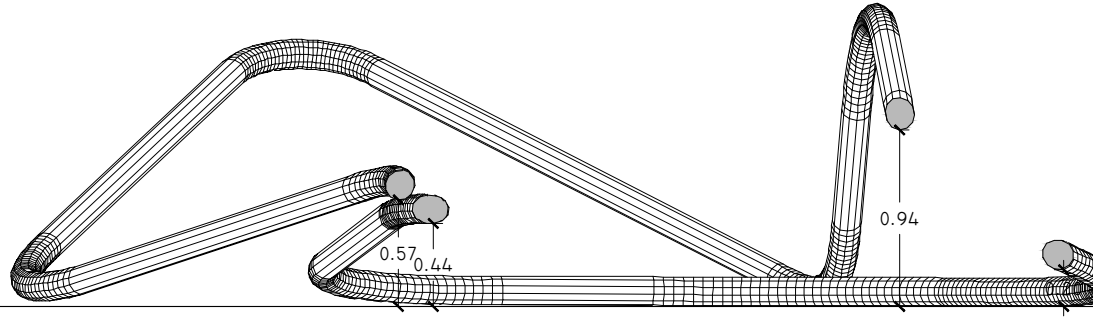

SECCION 07

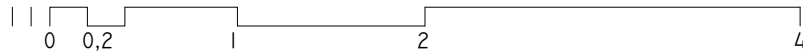

ARQUITECTO:
PABLO MENÉNDEZ PAZ
COAG COL: 2829

REF. 41/17

MOB.13

SEPTIEMBRE 2017
PROYECTO BÁSICO Y DE EJECUCIÓN
PROYECTO VIGO VERTICAL
DE DESARROLLO URBANO
SOSTENIBLE EN LA CALLE
JUAN RAMÓN JIMÉNEZ,
ENTRE TORRECEDEIRA Y PI Y
MARGALL.





TÍTULO:
SECCIONES

ESCALA:
1/40

NOTAS:
COTAS EN METROS.

CUALQUIER COTA INDICADA ESTÁ SUJETA A
CONFIRMACIÓN EN OBRA.

El presente documento es copia de su original. Su utilización total o parcial, así como la reproducción por cualquier sistema posible o con el uso de terceros requerirá la previa autorización expresa, por escrito, de su autor, quedando en todo caso prohibida cualquier modificación unilateral del mismo. ©

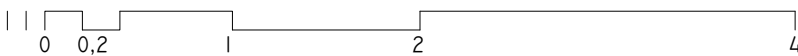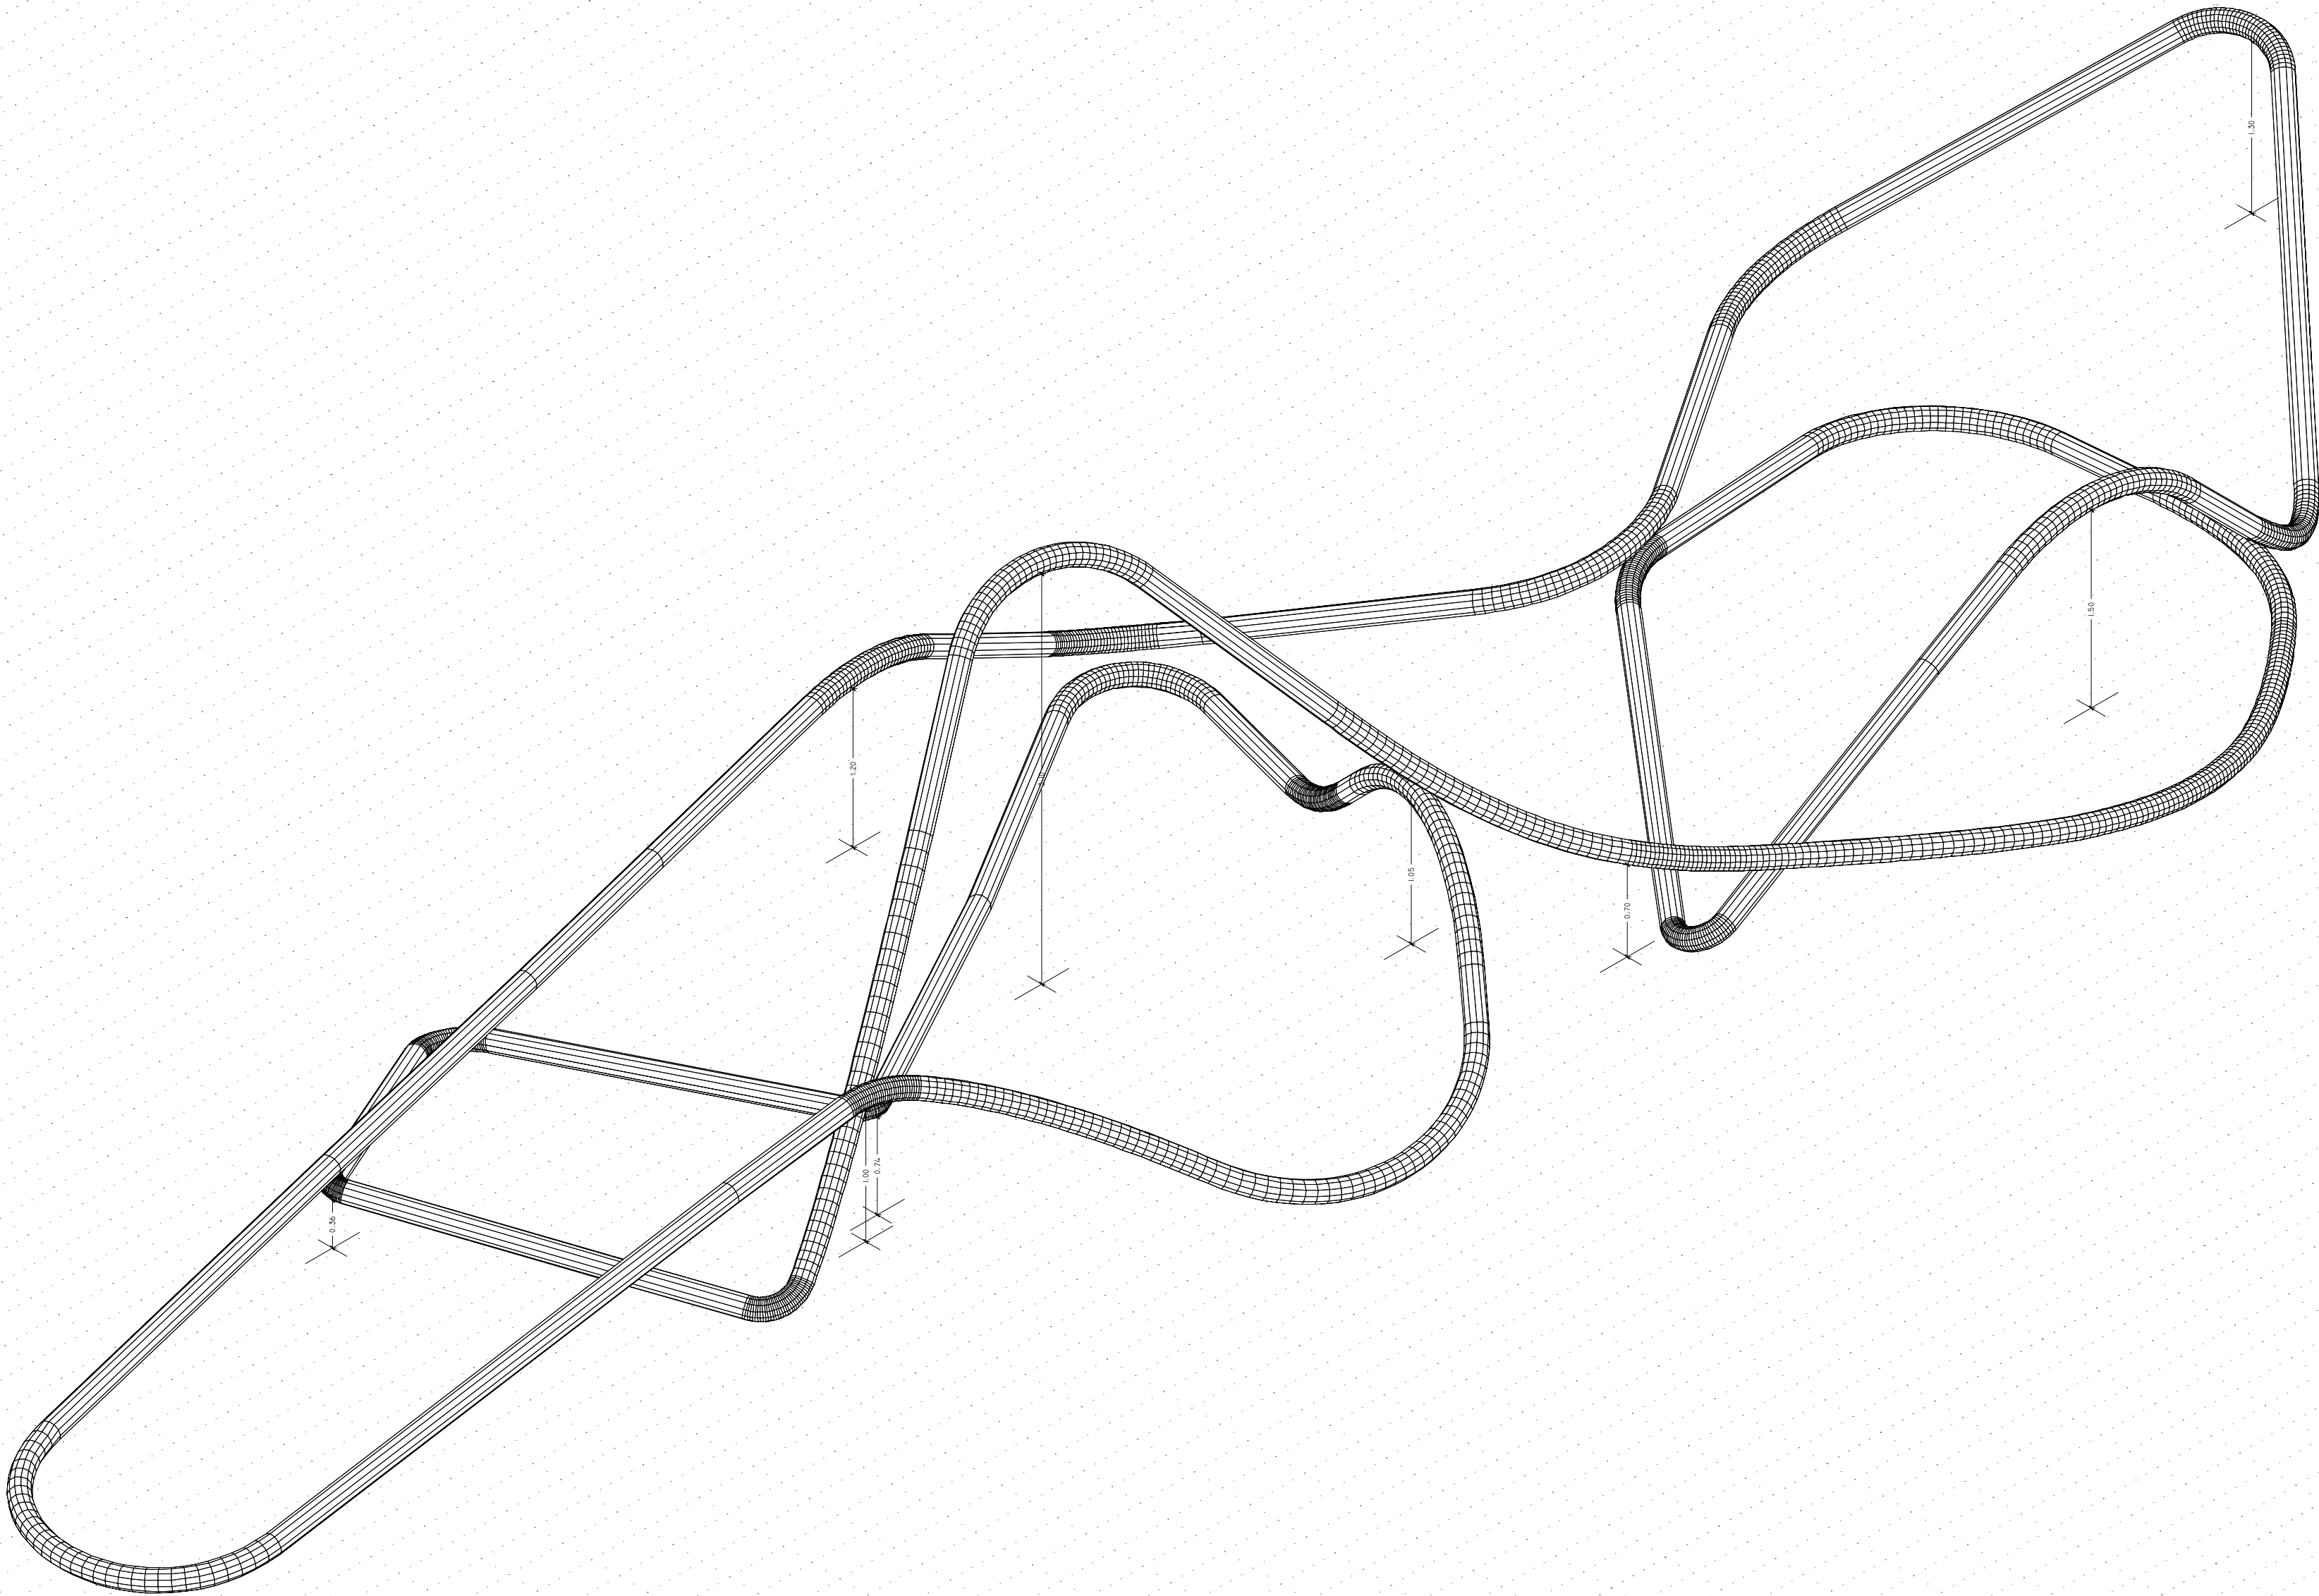

ARQUITECTO
PABLO MENÉNDEZ PAZ
COAG COL: 2829

REF. 41/17

MOB.14

SEPTIEMBRE 2017
PROYECTO BÁSICO Y DE EJECUCIÓN
PROYECTO VIGO VERTICAL
DE DESARROLLO URBANO
SOSTENIBLE EN LA CALLE
JUAN RAMÓN JIMÉNEZ,
ENTRE TORRECEDEIRA Y PI Y
MARGALL.




TÍTULO
ESTRUCTURA
PLANTA 01

ESCALA
1/40


NOTAS:
COTAS EN METROS.

CUALQUIER COTA INDICADA ESTÁ SUJETA A
CONFIRMACIÓN EN OBRA.



El presente documento es copia de su original. Su utilización total o parcial, así como la reproducción por cualquier sistema posible o en caso a terceros requerirá la previa autorización expresa, por escrito, de su autor, quedando en todo caso prohibida cualquier modificación unilateral del mismo. ©

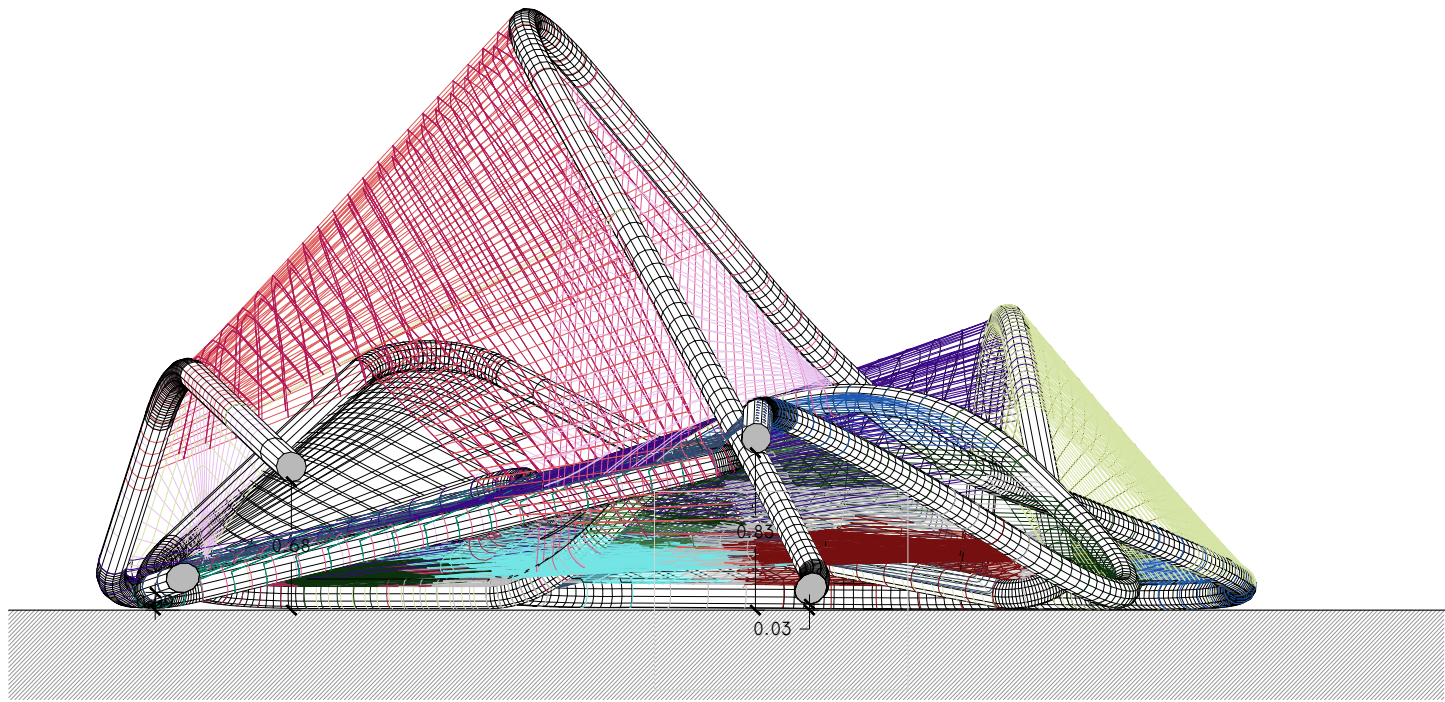

SECCIÓN AA

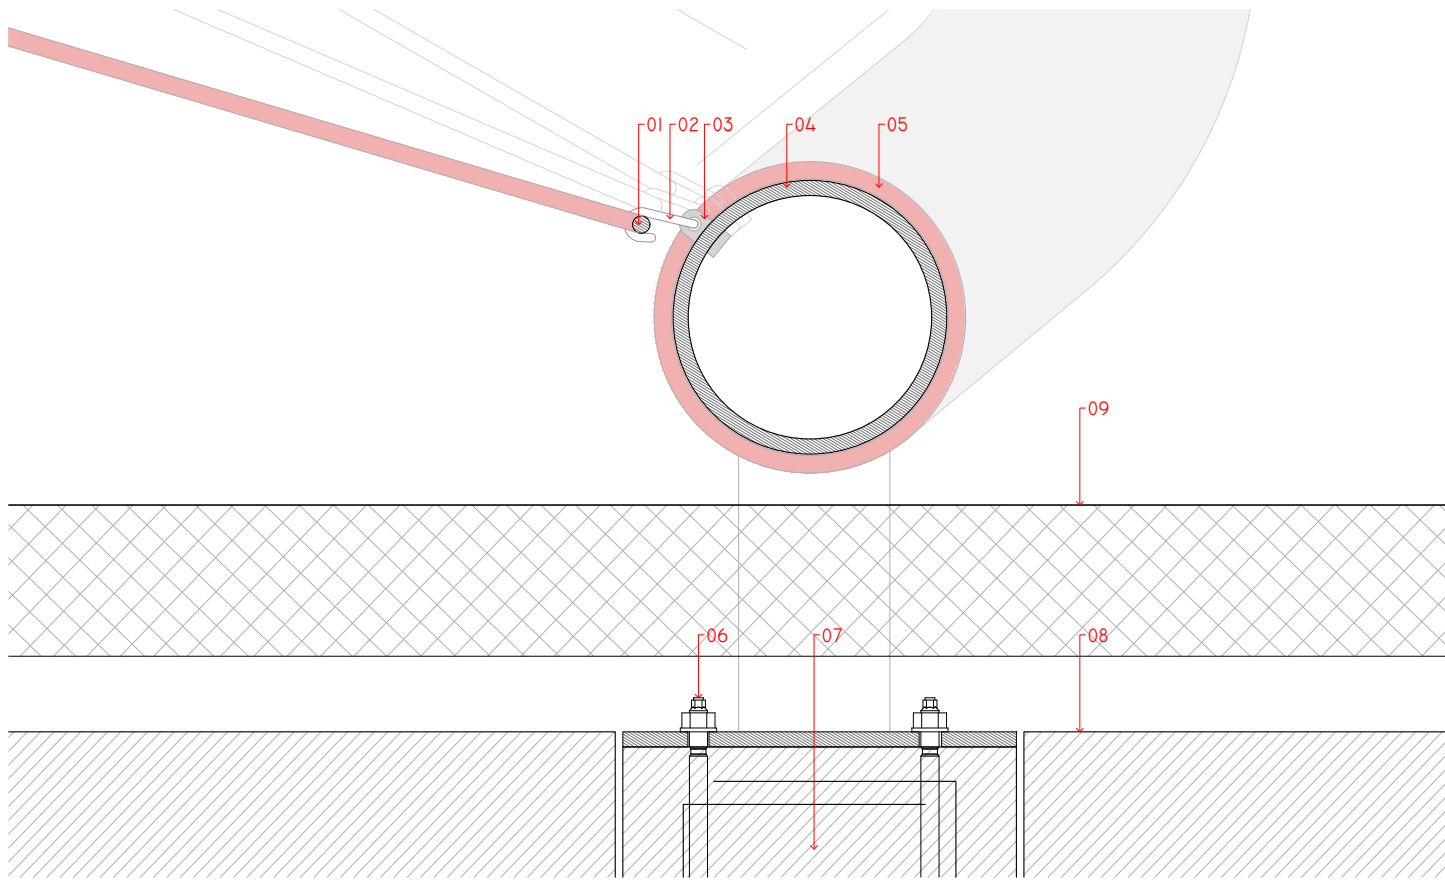


DETALLE DE ANCLAJE DE TUBULAR A CIMENTACIÓN Y DE CUERDA A TUBULAR. ESCALA 1/5

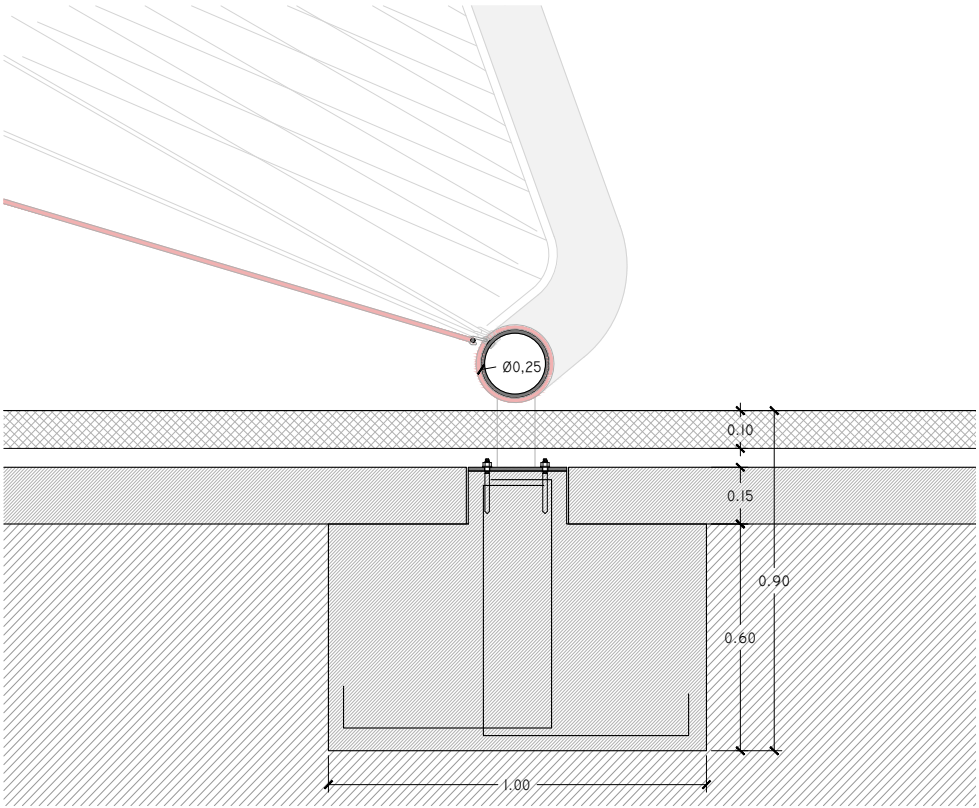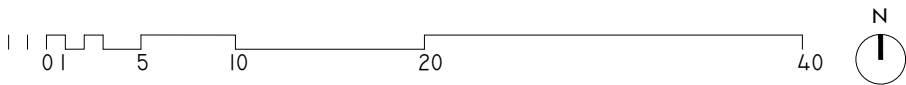

DETALLE DE CIMENTACIÓN.

LEYENDA

- 01_ MALLA DE CUERDA DE 10x10 CM, REALIZADA EN CUERDA DE 22/23 MM. DE DIÁMETRO, Y ALMA DE ACERO GALVANIZADO E HILO DE POLIAMIDA CON MALLA A 10 CM DE POLIAMIDA DE ALTA TENACIDAD.
- 02_ PIEZA METÁLICA DE ANCLAJE DE CUERDA A TUBULAR.
- 03_ ESPERA SOLDADA A TUBULAR PARA ANCLAJE MECÁNICO DE FIJACIONES.
- 04_ PERFIL CIRCULAR DE 250 MM DE RADIO DIAMETRO EXTERIOR Y 12,5 MM DE ESPESOR CON UNIONES SOLDADAS.
- 05_ CUERDA DE 22/23 MM CUBRIENDO TUBULAR.
- 06_ TORNILLO EXPANSIVO PARA ANCLAJE A ZAPATA.
- 07_ ZAPATA AISLADA. HA-30/B/20/IIIA+QB. DIM: 0,6x0,6CM. H=1M.
- 08_ SOLERA H.A.
- 09_ PAVIMENTO DE SEGURIDAD CONTINUO DE COLORES ENCAPSULADO.

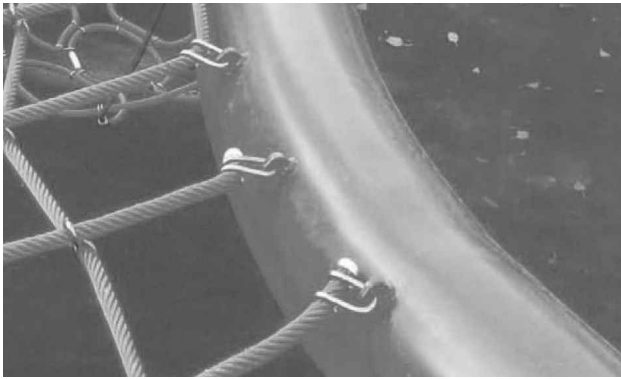

FOTOGRAFÍA DE ANCLAJE DE CUERDA A TUBULAR



ARQUITECTO
PABLO MENÉNDEZ PAZ
COAG COL: 2829

FIRMA

MOB.15

SEPTIEMBRE 2017
PROYECTO BÁSICO Y DE EJECUCIÓN
PROYECTO VIGO VERTICAL
DE DESARROLLO URBANO
SOSTENIBLE EN LA CALLE
JUAN RAMÓN JIMENEZ,
ENTRE TORRECEDEIRA Y PI Y
MARGALL.

TÍTULO
DETALLES

ESCALA
1/40

CIMENTACIÓN Y ANCLAJES DE
MALLA

NOTAS
COTAS EN METROS
CUALQUIER COTA INDICADA ESTÁ SUJETA A
CONFIRMACIÓN EN OBRA

El presente documento es copia de su original. Su utilización total o parcial, así como la reproducción por cualquier sistema posible o cesión a terceros requerirá la previa autorización expresa, por escrito, de su autor, quedando en todo caso prohibida cualquier modificación unilateral del mismo. ©