




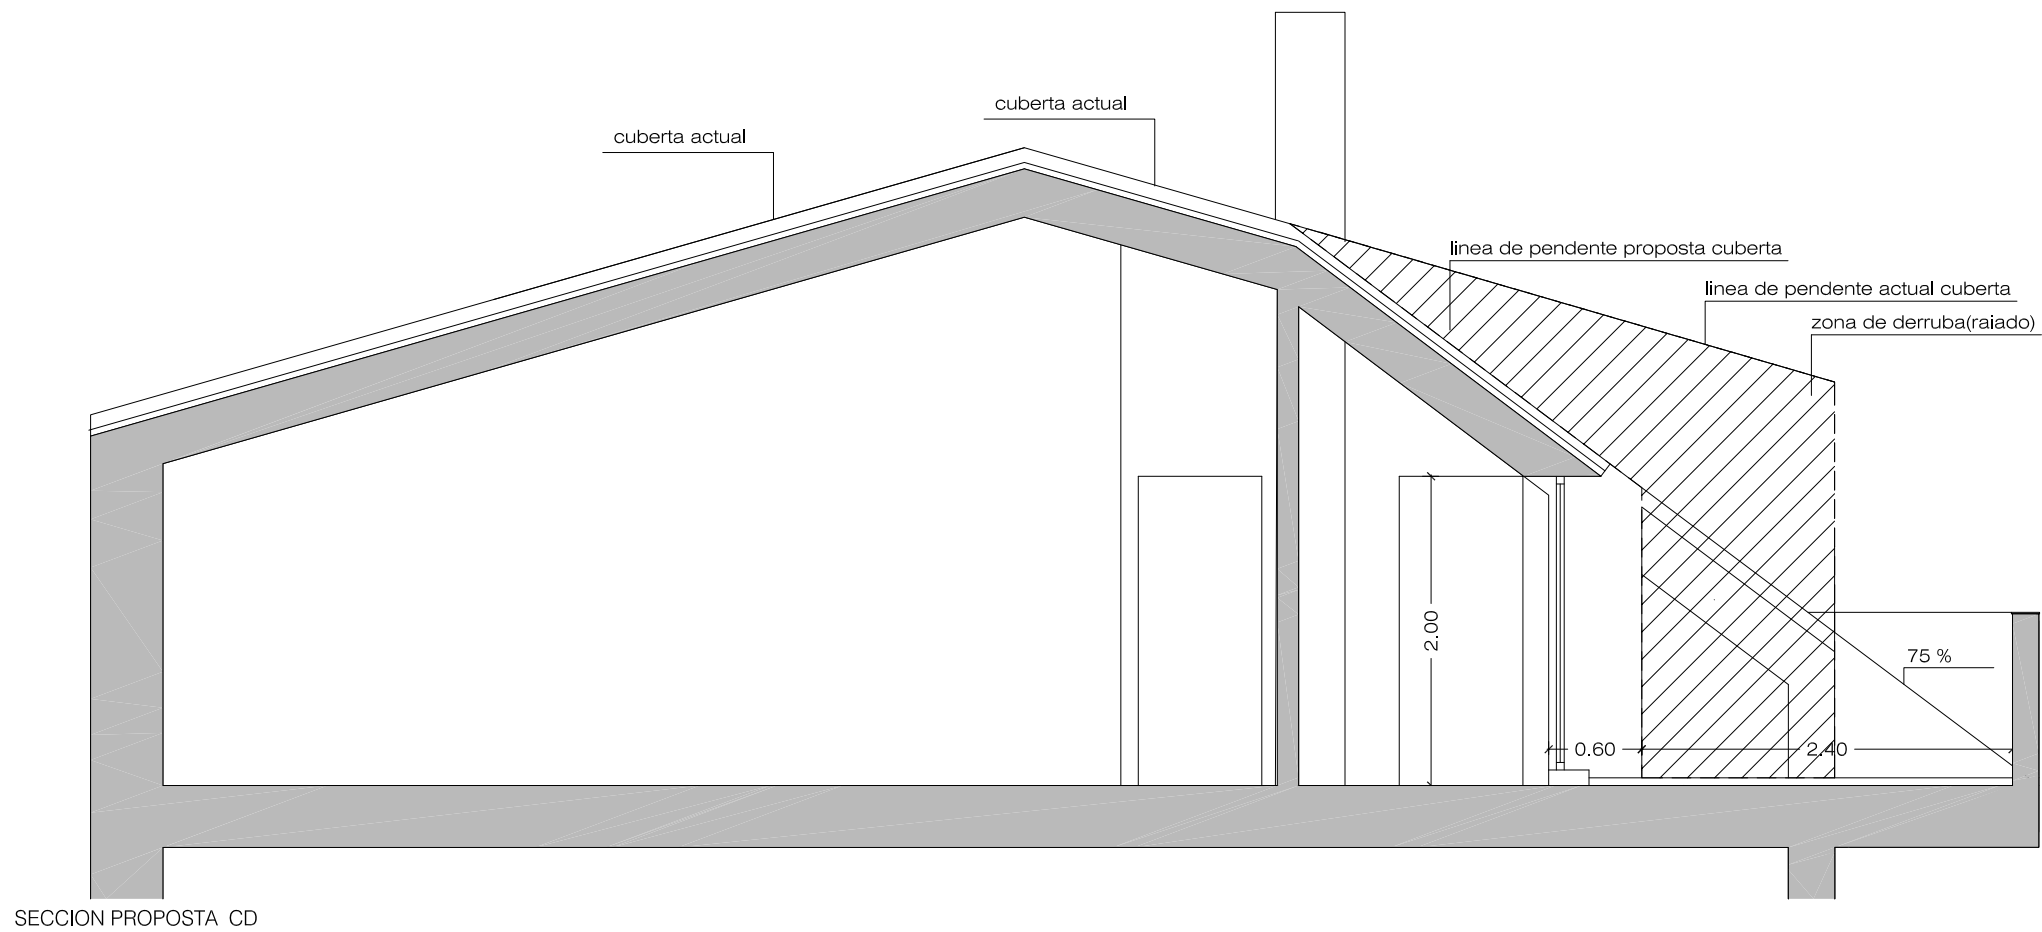

SECCION PROPOSTA CD

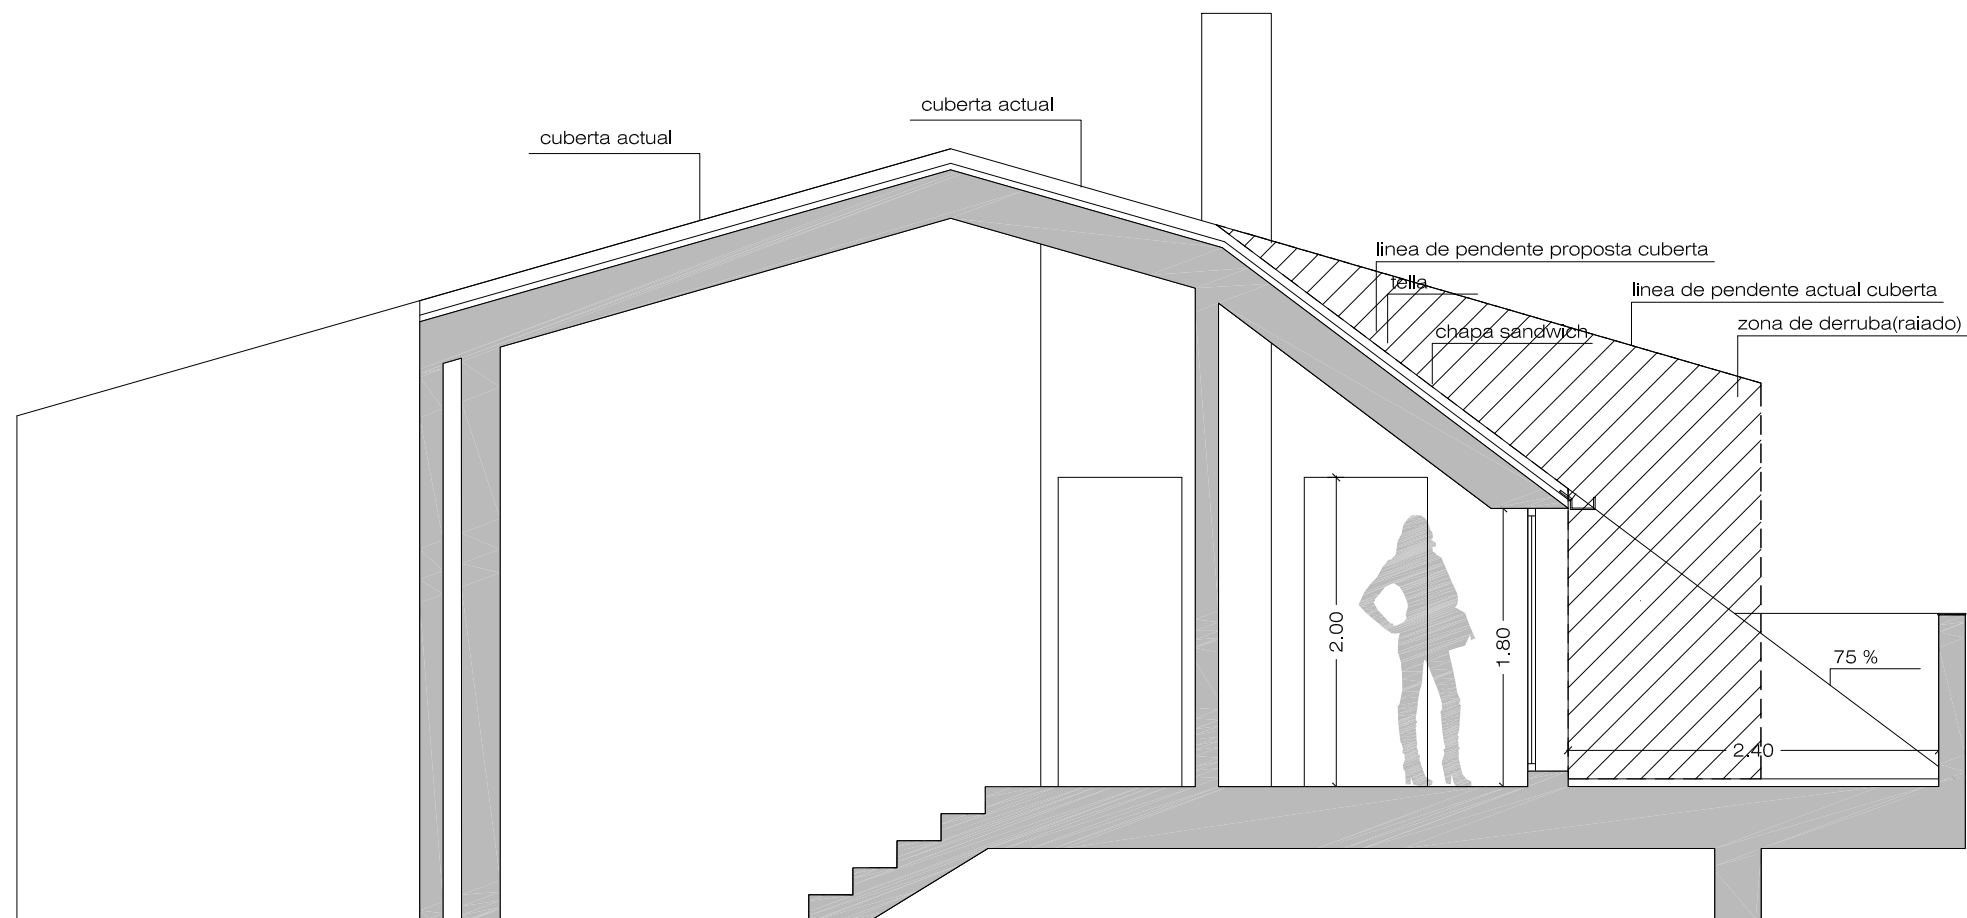

SECCION PROPOSTA AB

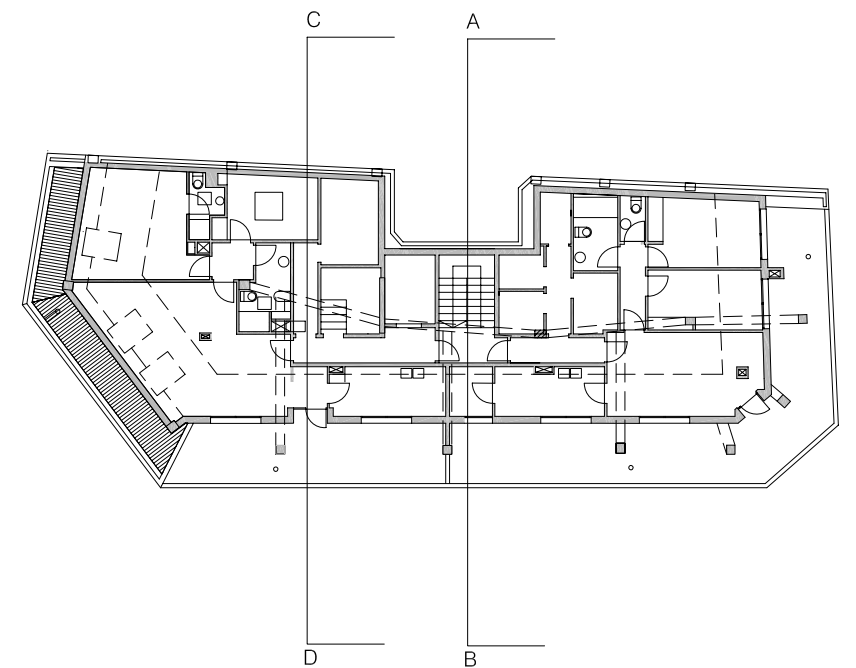

PROXECTO MODIFICADO DO BÁSICO E DE EXECUCIÓN DE DERRUBA PARCIAL
DE EDIFICIO EN RUA SANTA TEGRA 71 ESQUINA RÚA ENRIQUE LORENZO
CONCELLO DE VIGO XERENCIA MUNICIPAL DE URBANISMO



P3

PLANO:

SECCIONS PROPOSTA
PLANTA BAIXO CUBERTA

DATA: MARZO 2014
ESCALA: 1/50

OBRAS E PROXECTOS MUNICIPAIS

arquitectos municipais: juan luis piñeiro ferradás david carvajal rodríguez-cadarso