


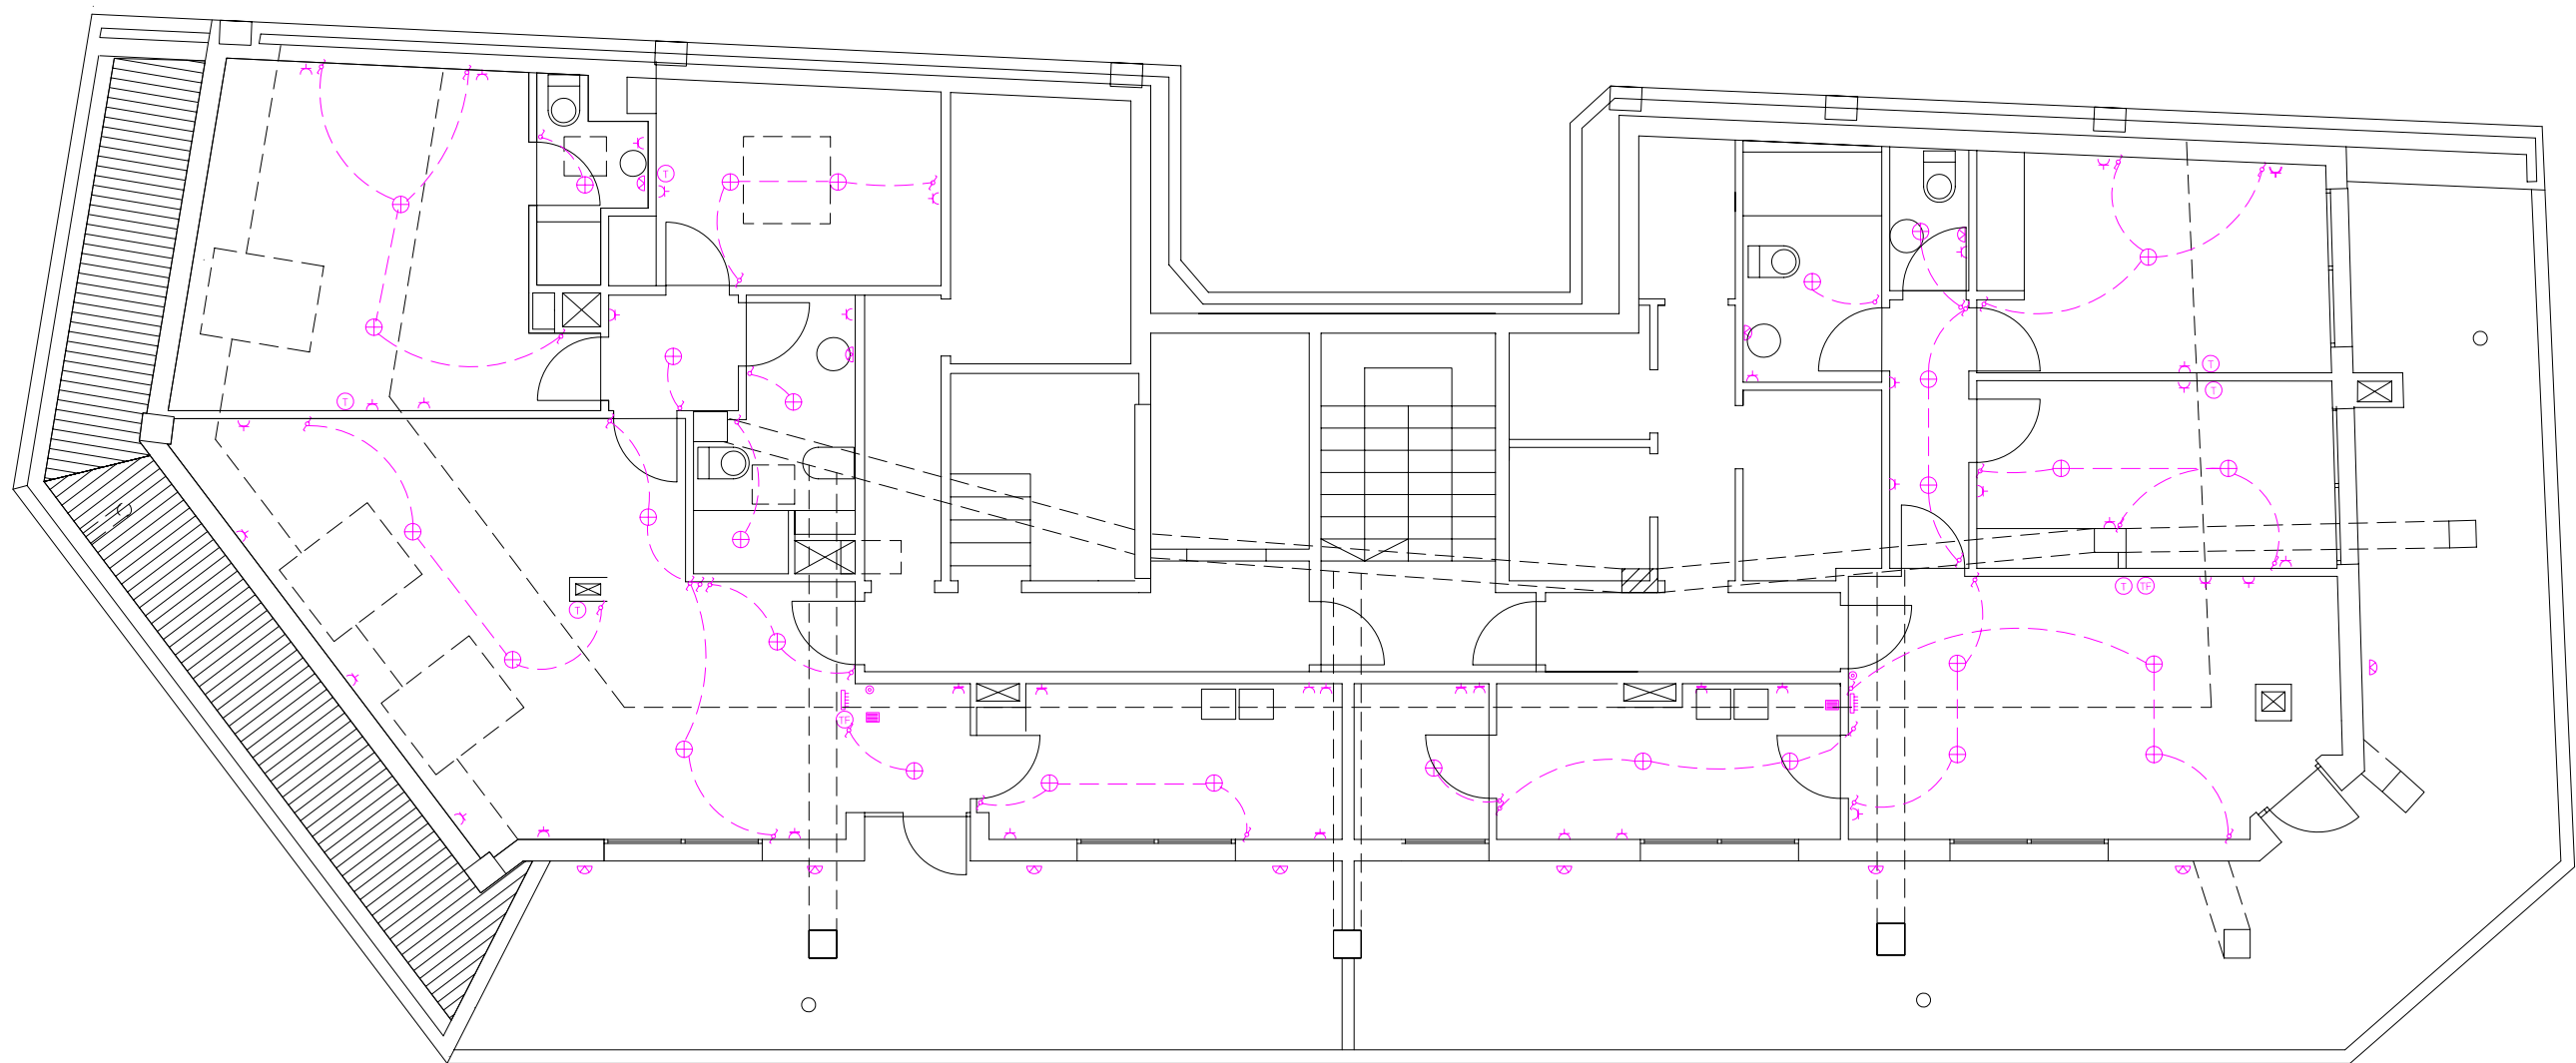

SIMBOLOXIA	
	CUADRO ELECTRICO
	PUNTO DE LUZ(lámpara empotrable diroica led 8 w. color cálido)
	INTERRUPTOR CONMUTADOR
	INTERRUPTOR SENCILLO
	ENCHUFE
	ENCHUFE TRIFÁSICO
	TOMA DE TELEVISOR
	TIMBRE
	ZUMBADOR
	APLIQUE
	TOMA DE TELEFONO

PROXECTO MODIFICADO DO BÁSICO E DE EXECUCIÓN DE DERRUBA PARCIAL
DE EDIFICIO EN RUA SANTA TEGRA 71 ESQUINA RÚA ENRIQUE LORENZO
CONCELLO DE VIGO XERENCIA MUNICIPAL DE URBANISMO



11

PLANO: ESTADO REFORMADO
PLANTA BAIXO CUBERTA
INST. ELECTRICIDADE
DATA: MARZO 2014
ESCALA: 1/100

OBRAS E PROXECTOS MUNICIPAIS
arquitectos municipais: juan luis piñeiro ferradás david carvajal rodríguez-cadarso