


PLANTA DE ESTRUCTURA DE CUBIERTA – PLANO DE PROYECTO

CUBIERTA NO EJECUTADA

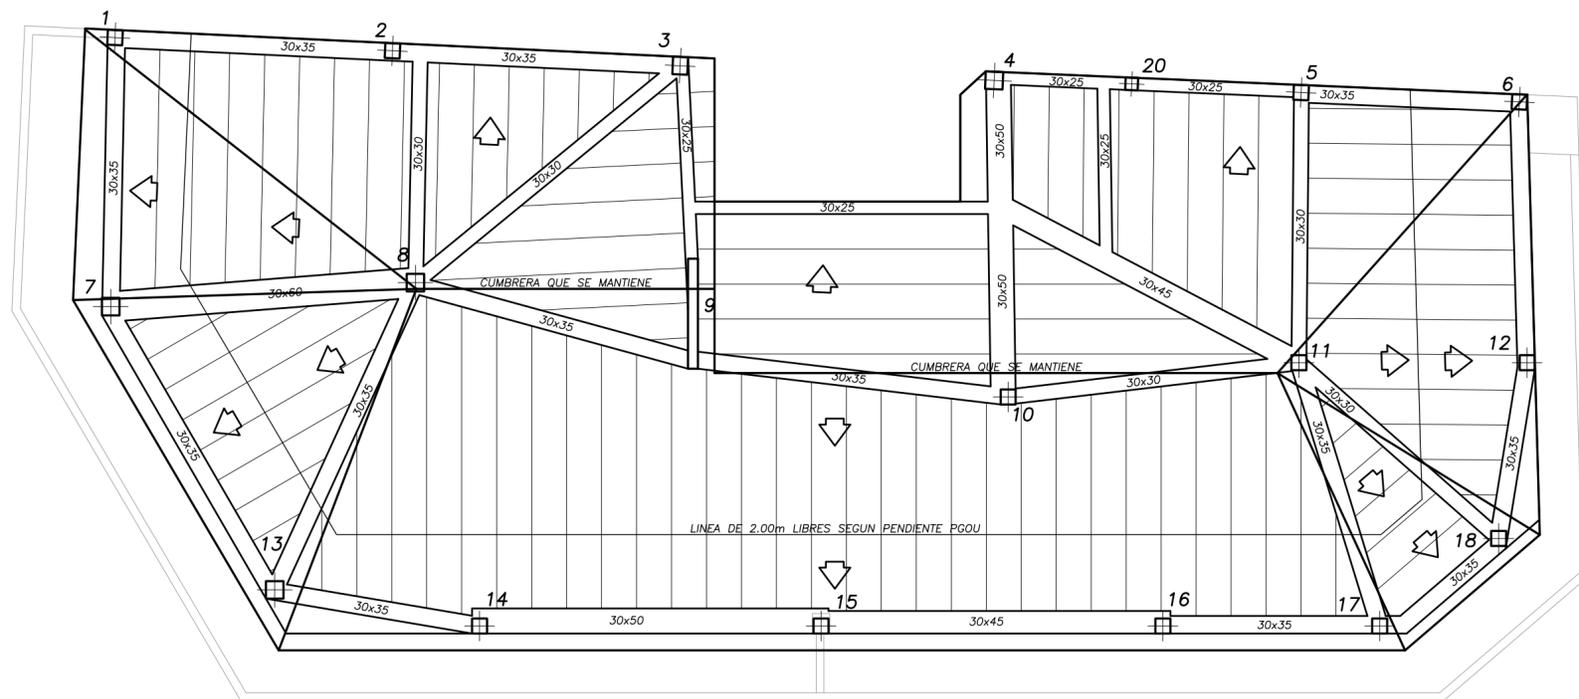

FOTOGRAFIAS ESTADO ACTUAL



PLANTA DE ESTRUCTURA DE CUBIERTA – ESTADO ACTUAL

ESCALA 1:100

NOTA:

- TODOS LOS DATOS RELATIVOS A LA GEOMETRIA DE ESTE PROYECTO (COTAS, HUECOS, REPLANTEO DE VIGAS Y PILARES, ETC.) SE VERIFICARAN EN OBRA.
- EL REPLANTEO FINAL DEBERA SER APROBADO POR LA DIRECCION TECNICA.
- LOS DATOS QUE FIGURAN EN LOS PLANOS SE REALIZARAN DE ACUERDO A LAS INSTRUCCIONES DE LA DIRECCION TECNICA DE LA OBRA.

PROXECTO MODIFICADO DO BÁSICO E DE EXECUCIÓN DE DERRUBA PARCIAL DE EDIFICIO EN RÚA SANTA TEGRA 71 ESQUINA RÚA ENRIQUE LORENZO  
 CONCELLO DE VIGO XERENCIA MUNICIPAL DE URBANISMO

PLANO: ESTADO REFORMADO  
 PLANTA DE CUBERTA I  
 DATA: MARZO 2014  
 ESCALA: 1/100

OBRAS E PROXECTOS MUNICIPAIS  
 arquitectos municipais: juan luis piñeiro ferradás david carvajal rodríguez-cadarso