


SECCIÓN ACTUAL GRADA RÍO



SECCIÓN PROYECTADA GRADA RÍO

CARGA MÁXIMA ADMISIBLE: 17 Kn/ m²

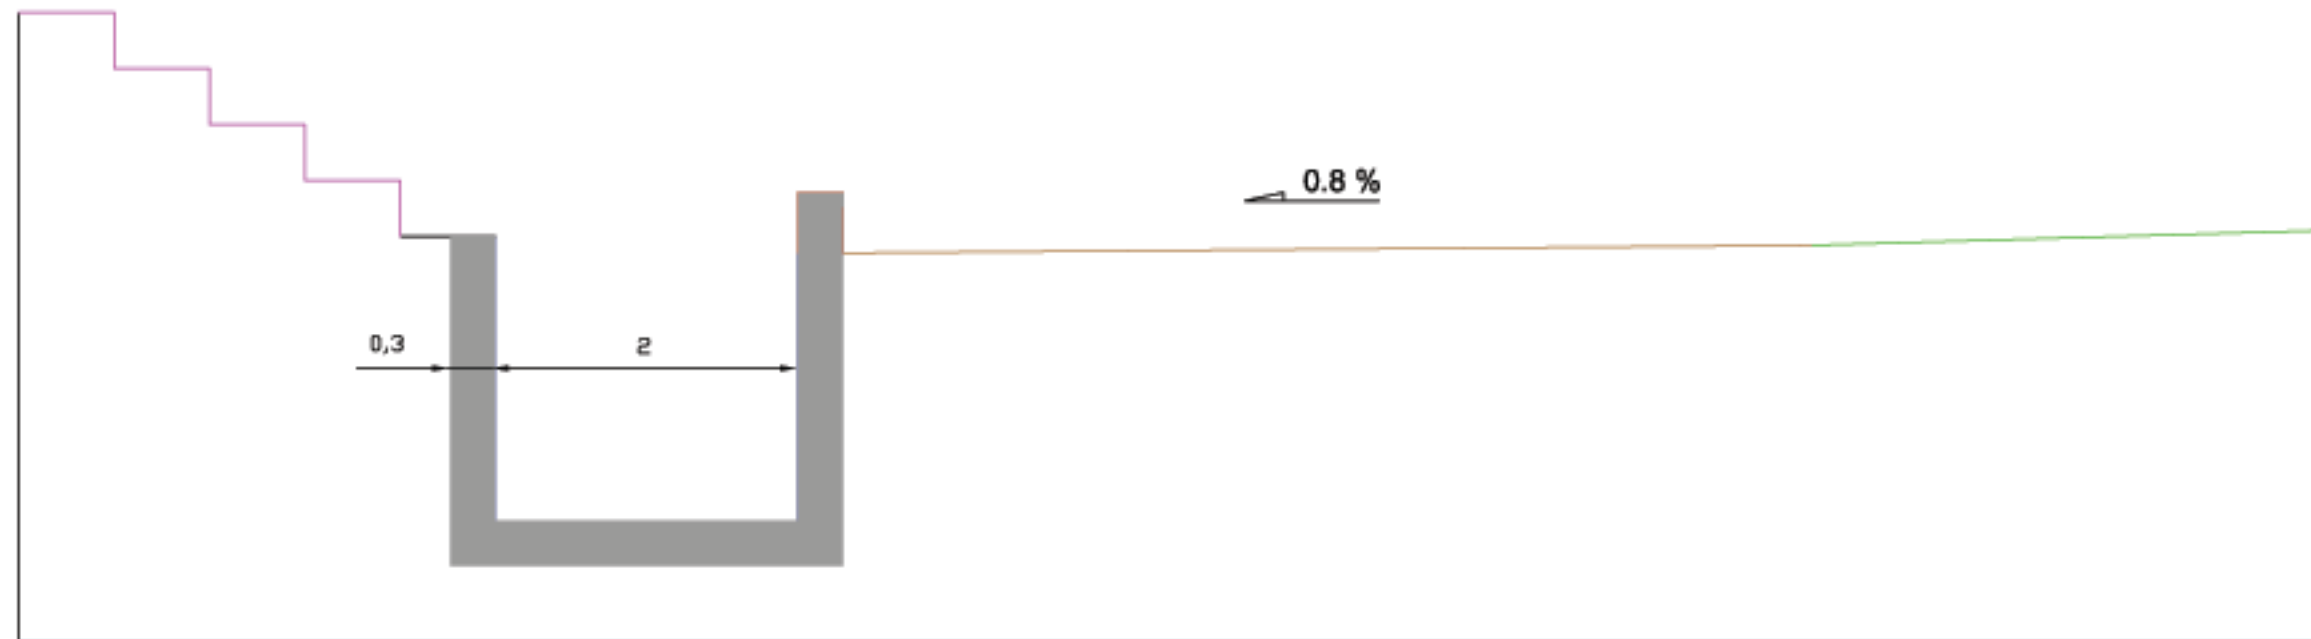