


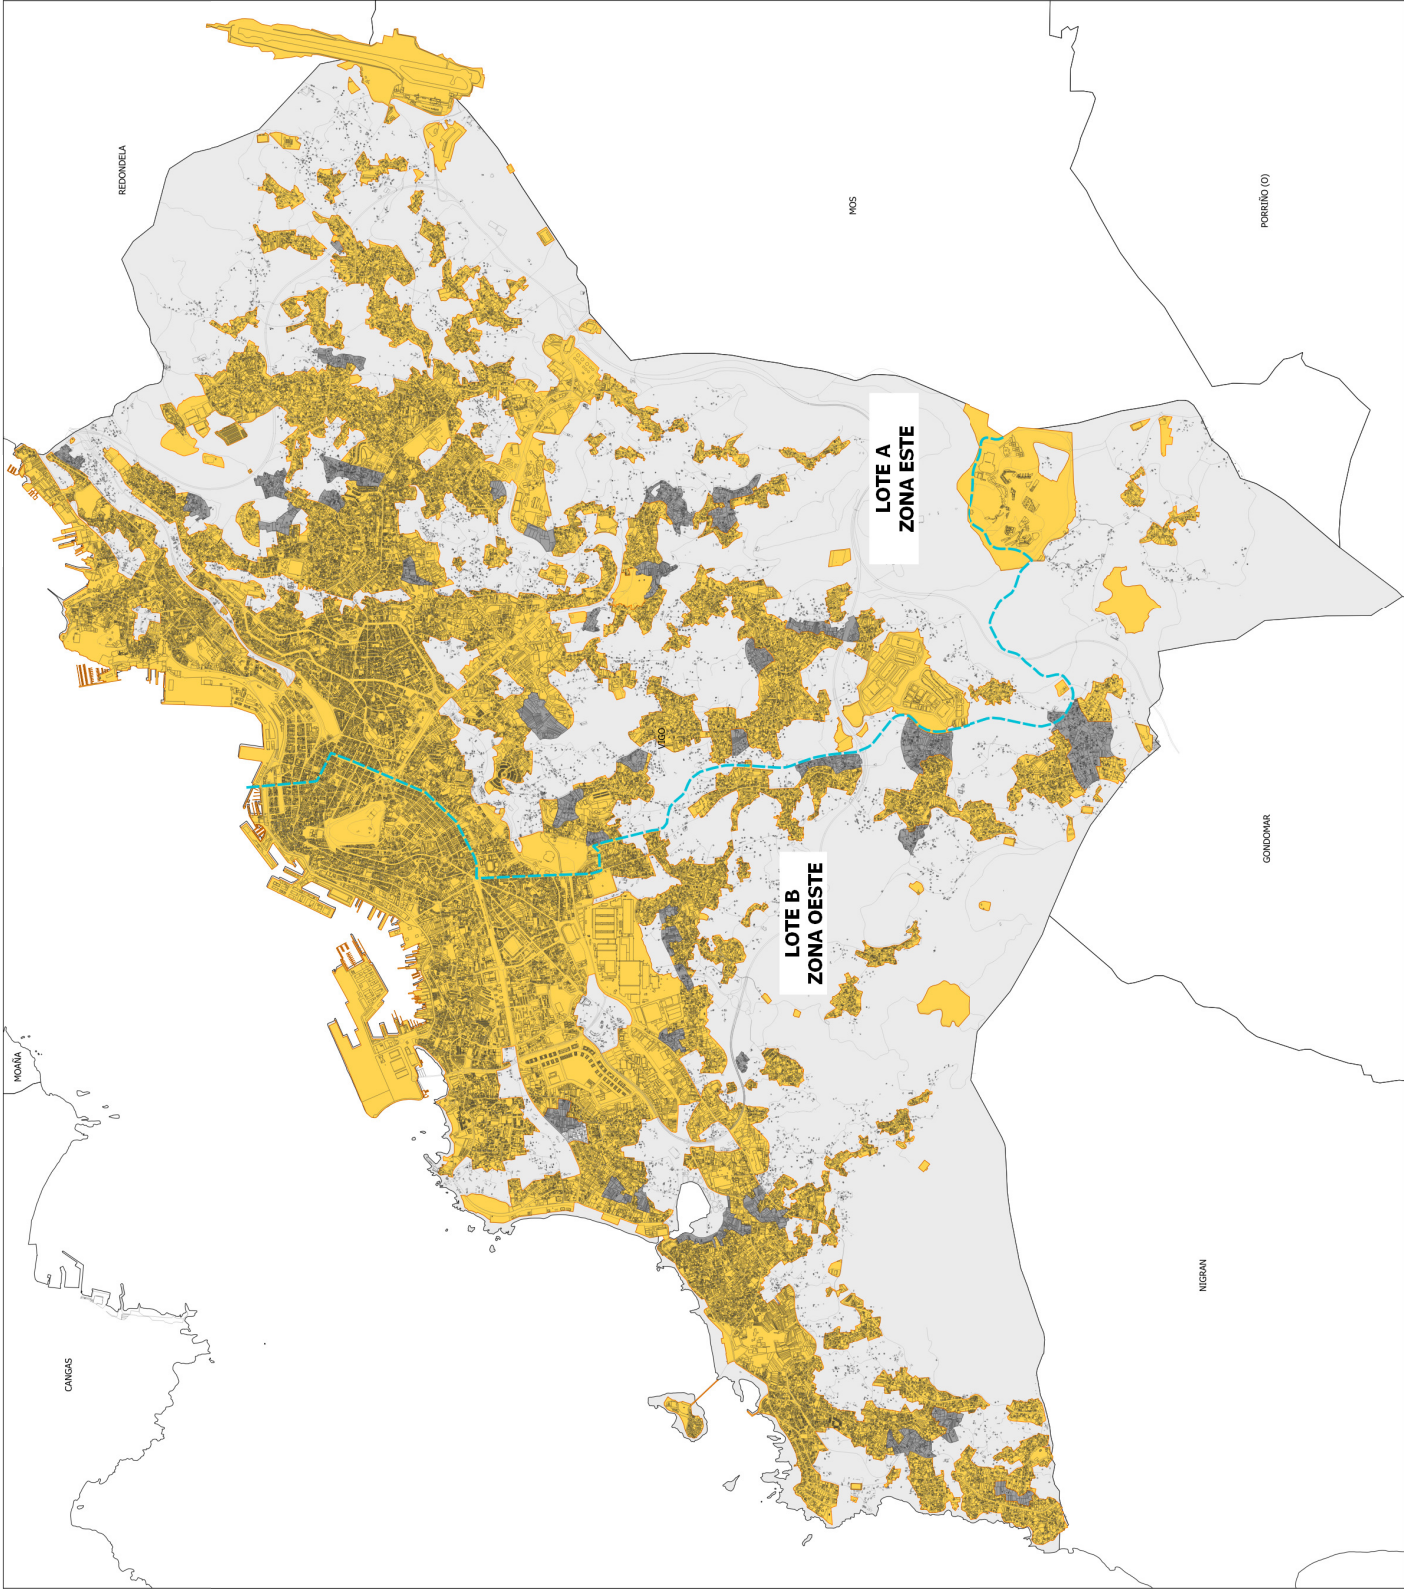

**CONCELLO
DE VIGO**

Línea divisoria dos lotes a contratar

NATUREZA DO SOLO

SOLO DE NATUREZA URBANA EXISTENTE (PVOU 1993)

SOLO DE NATUREZA RÚSTICA (PVOU 1993)

SOLO URBANIZABLE SEN ORDENACIÓN DETALLADA (PVOU 1993)
(De natureza rústica a efectos cabotais)

ESCALA: 1:25.000

DATA: 14/07/2016

DELIMITACIÓN DO SOLO DE
NATUREZA URBANA
PLANO XERAL DO MUNICIPIO :
VIGO

ANEXO 1



Copia auténtica do orixinal - Concello de Vigo

Aprobado en Xunta de Goberno do 07/10/2016

Pode validar e/ou obter copia electrónica do documento utilizando o código QR da esquerda ou o código de verificación na dirección da sede electrónica <http://www.vigo.org/csv>

Data impresión: 18/10/2016 10:52

Páxina 1 de 1

Código de verificación: 25E44-8AB38-52CB2-2DAB3