


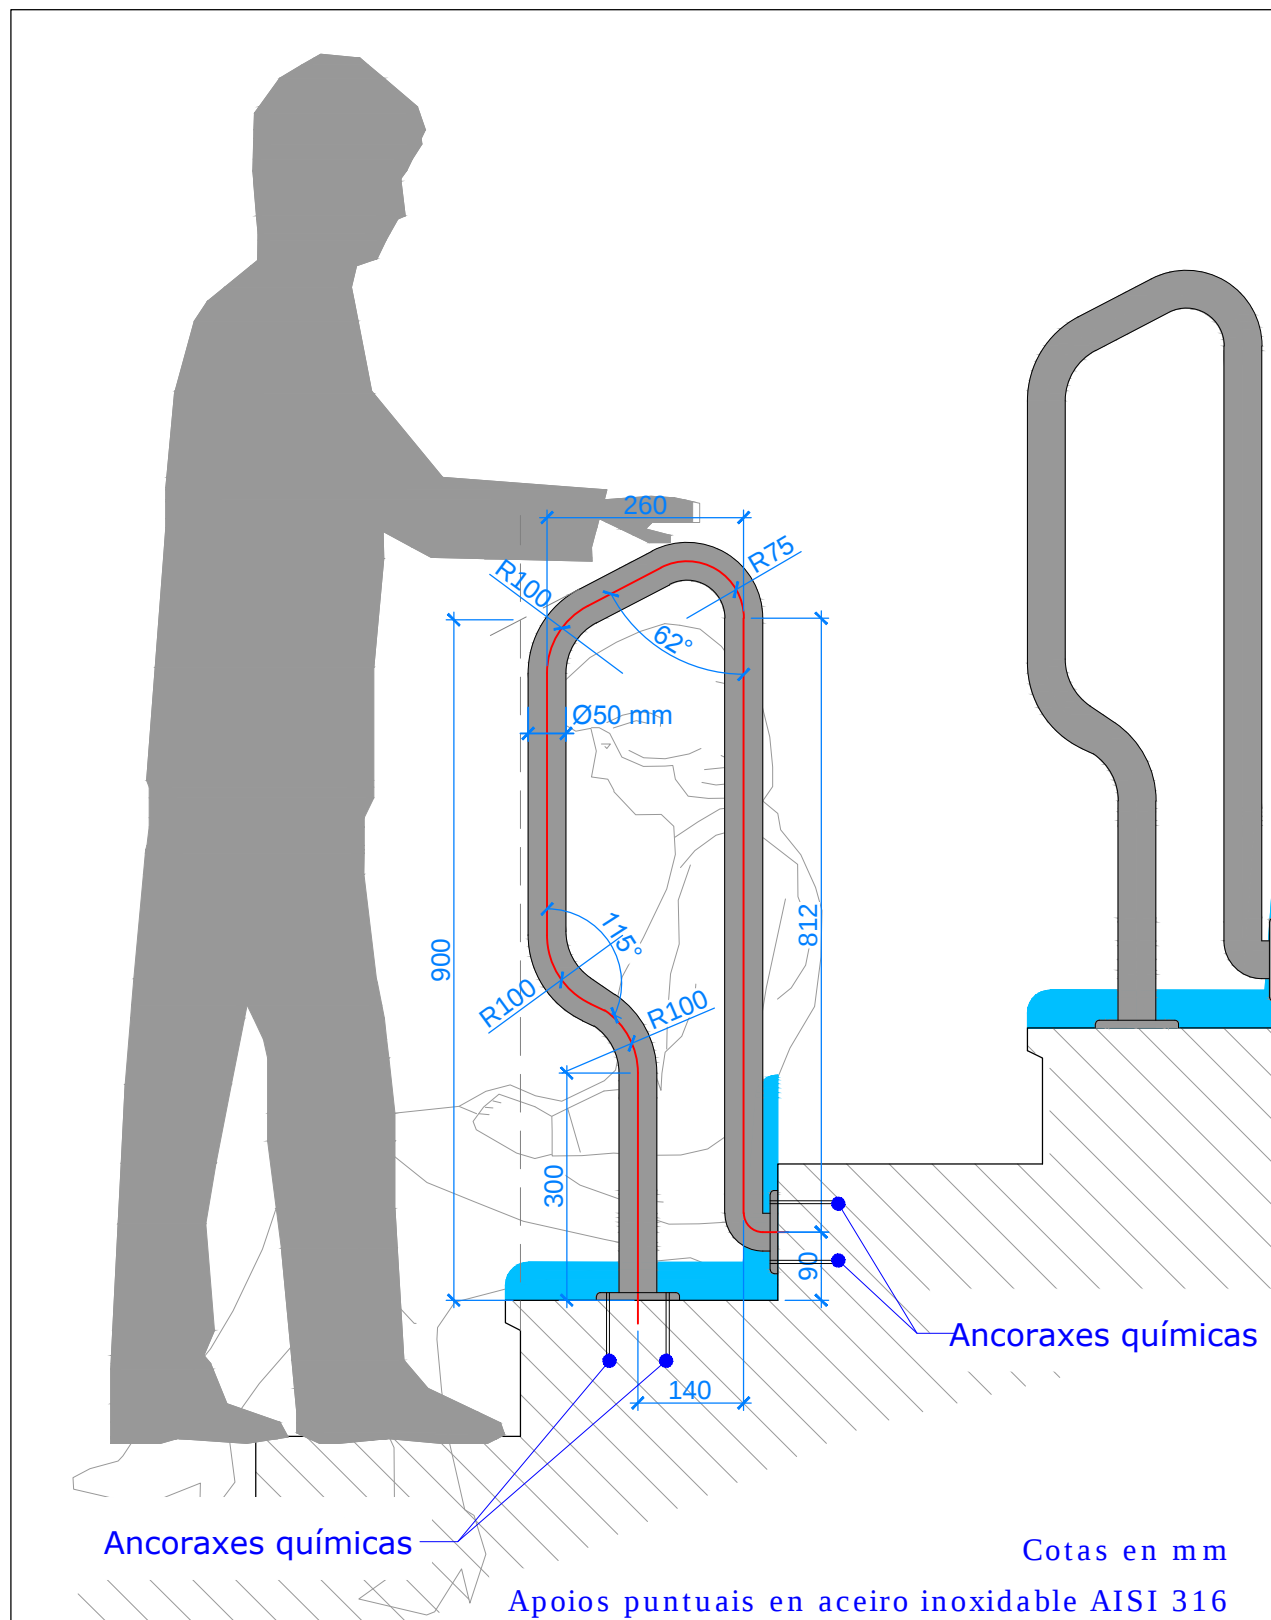

PROXECTO:
REFORMA DA GRADA RIO DO ESTADIO MUNICIPAL
DE BALAIOS

TÍTULO DO PLANO:
MELLORA 04:
APOIO PUNTUAL DOS ACCESOS AS BANCADAS DE RIO ALTO

Nº DO PLANO:

02

CONCELLERÍA
DE
FOMENTO

CONCELLO
DE VIGO



DATA:
xullo 2016

OS TÉCNICOS MUNICIPAIS:
D. JERONIMO CENTRON CASTAÑOS y D. AURELIO ADAN FERNANDEZ

ESCALA:

1:10