


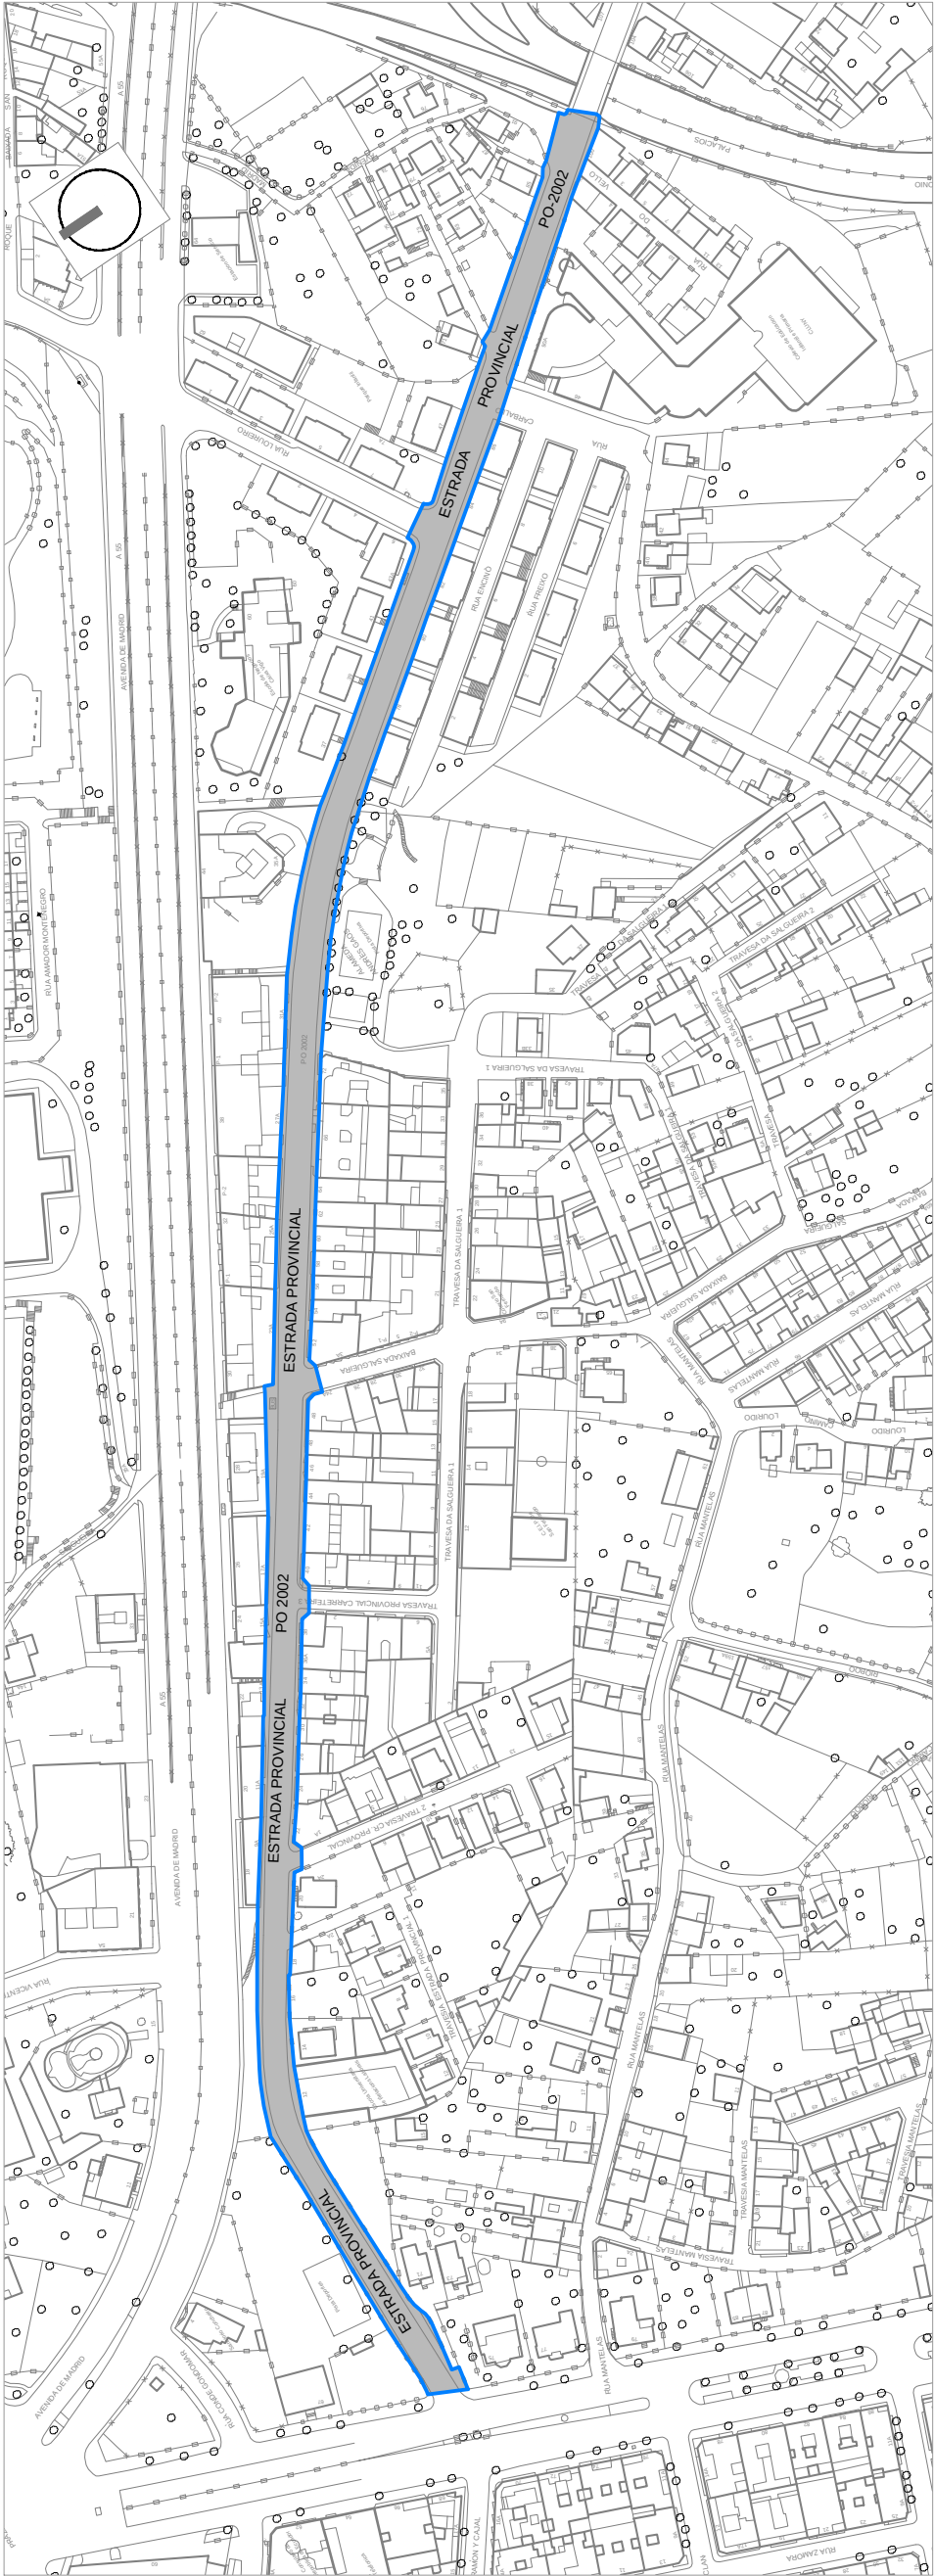

ACTUACION - escala 1:2500

CONCELLERÍA DE FOMENTO	CONCELLO DE VIGO	O TÉCNICO: D. JERONIMO CENTRON CASTAÑOS	DATA: XUÑO 2016	ESCALA: s/plano	PROYECTO: HUMANIZACION RUA EMILIAR PARDO BAZAN ENTRE GRAN VIA E AVENIDA ARQUITECTO ANTONIO PALACIOS	TÍTULO DO PLANO: PLANTA ACTUACION	Nº DO PLANO: 01
------------------------	------------------	---	-----------------	-----------------	---	-----------------------------------	-----------------