

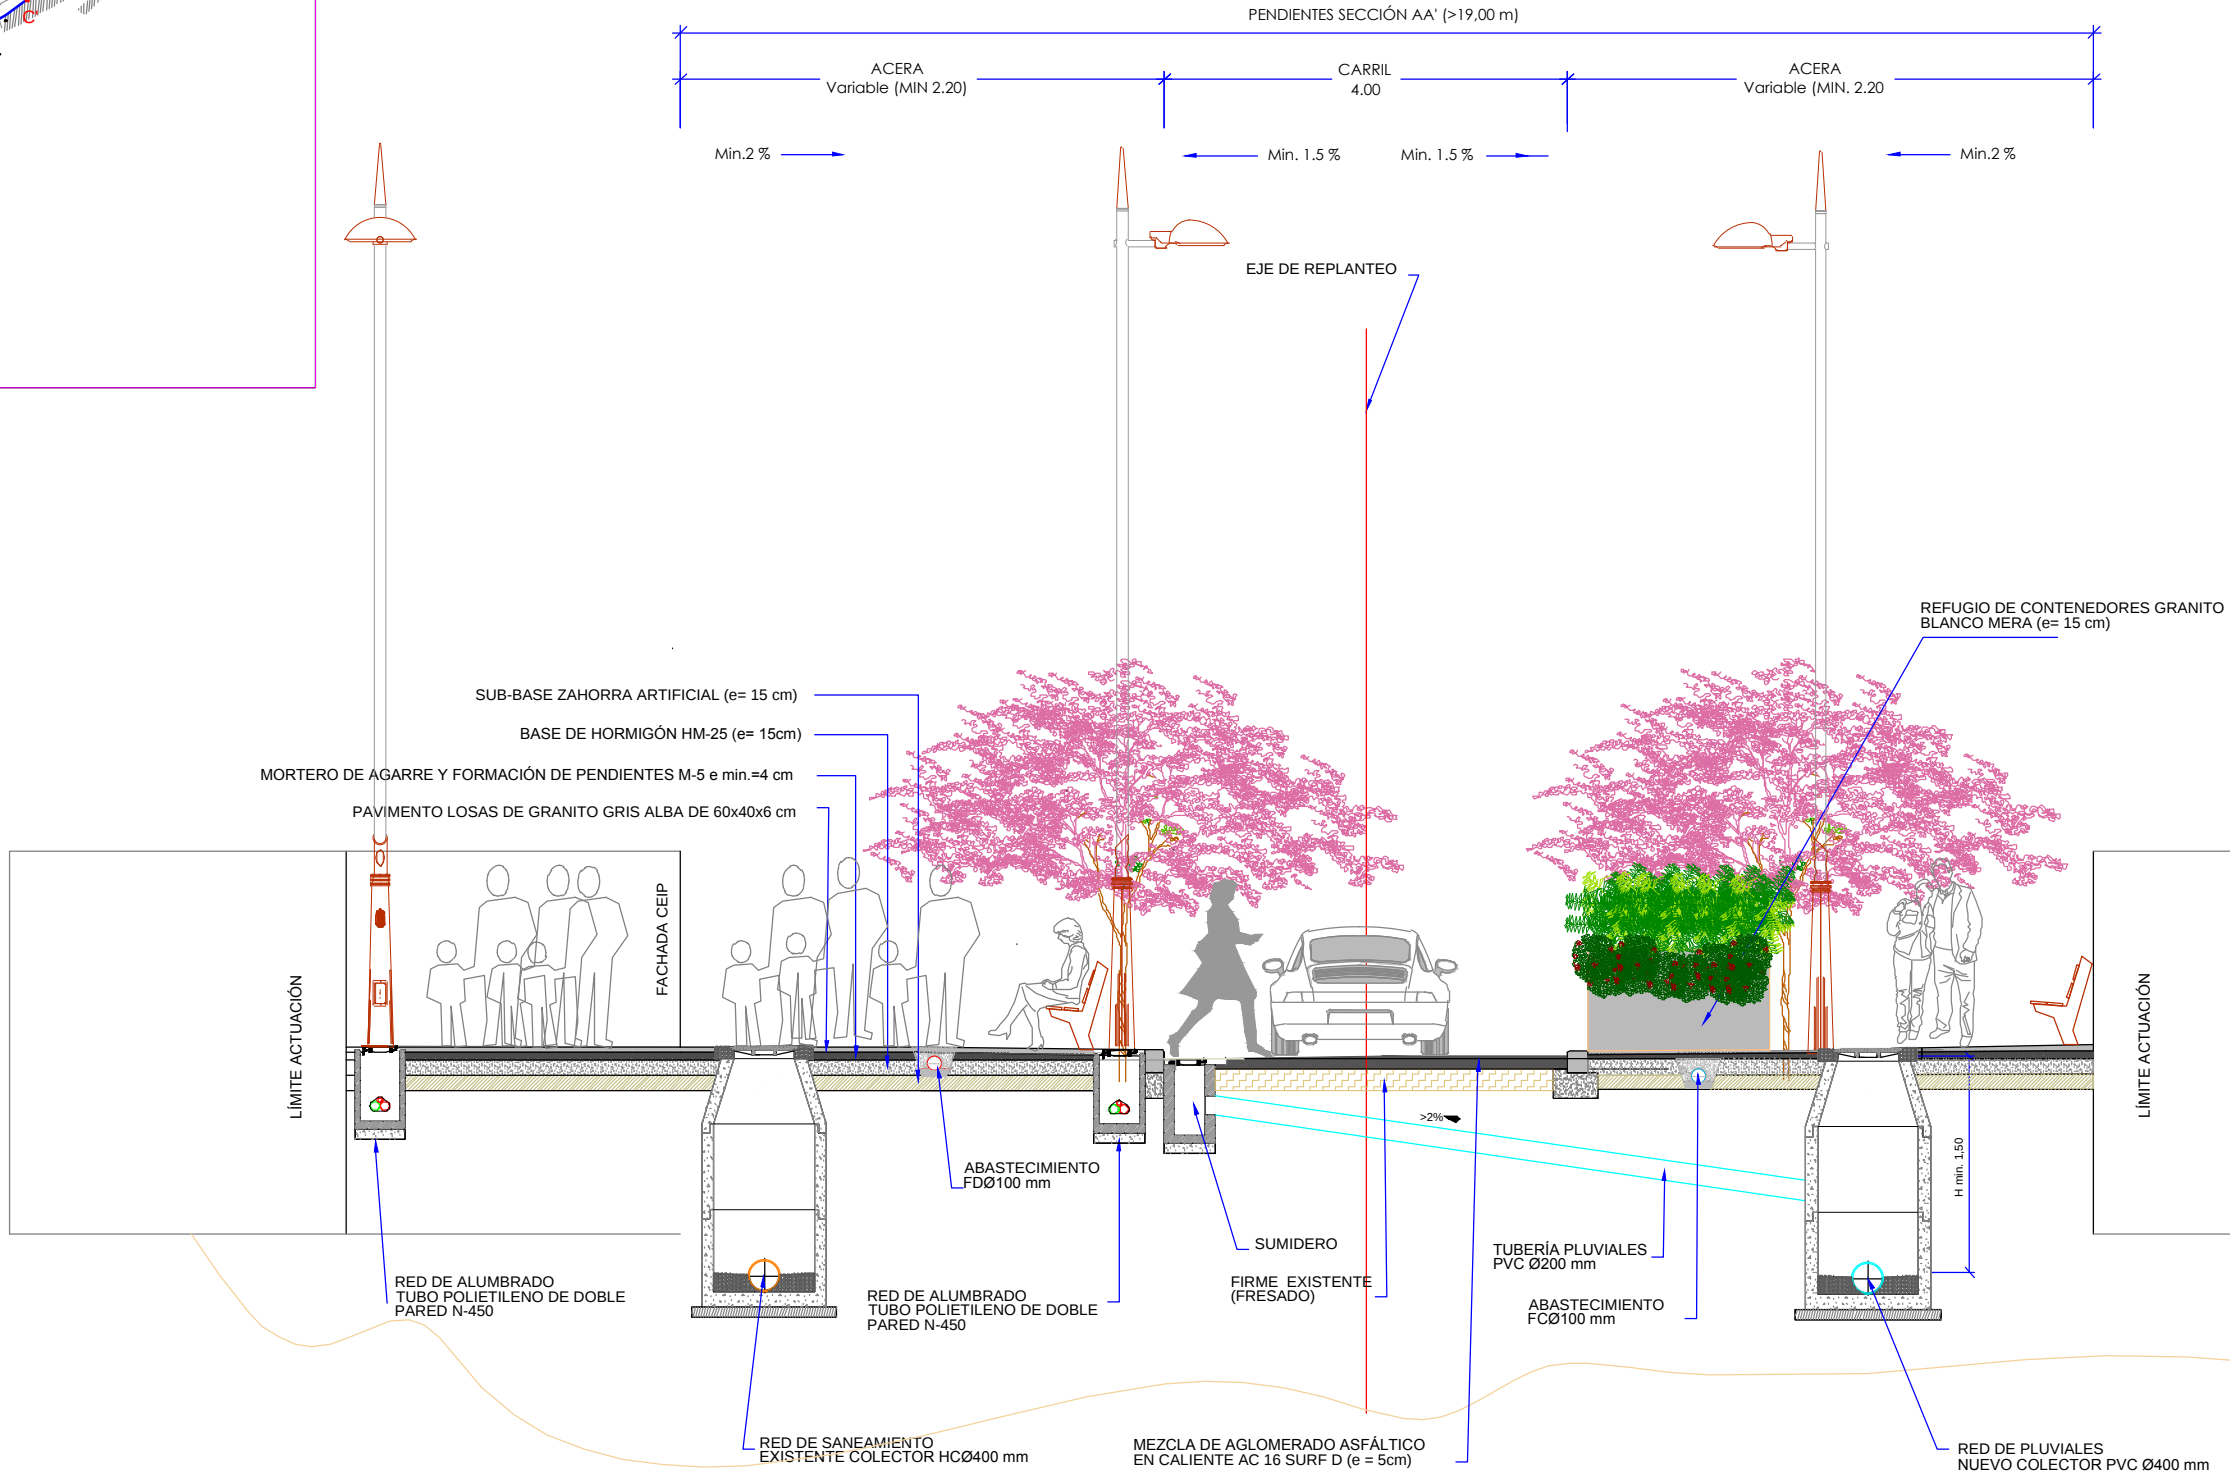


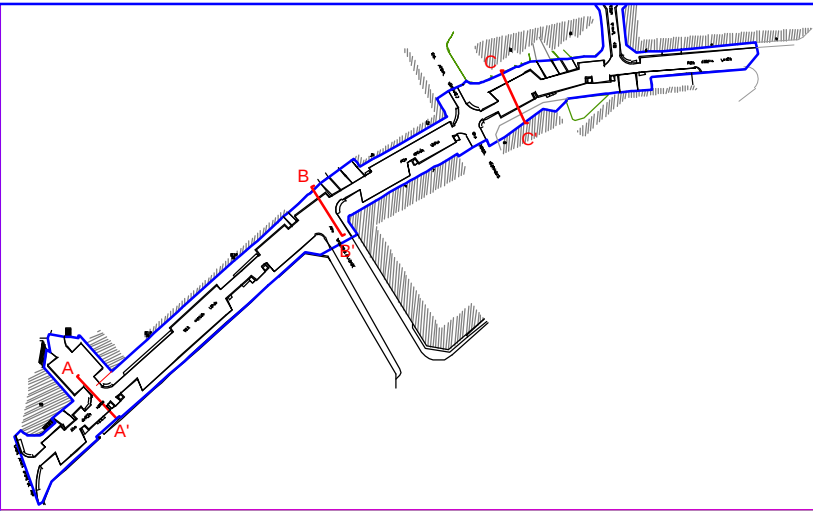

SECCION TIPO A-A'
ESCALA 1/75 COTAS EN Mts.

PETICIONARIO:

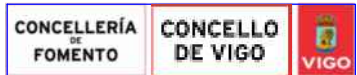

TÍTULO DEL PROYECTO:

PROYECTO DE HUMANIZACIÓN DE
CALLE GARCÍA LORCA Nº EXP. 3765/440

DISEÑO:



AUTOR/ES DEL PROYECTO:



D. MANUEL CAMEÁNS RODRIGUEZ
ING. CAMINOS, CANALES Y PUERTOS



D. DANIEL PRIETO RENDA
ING. INDUSTRIAL COL. 1682

TÍTULO DEL PLANO:


SECCIÓN TIPO 1

ORIGINAL A3

FECHA:

MAYO 2016




ESCALAS:

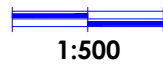


PLANO Nº:

2.3.4

HOJA 01 DE 03

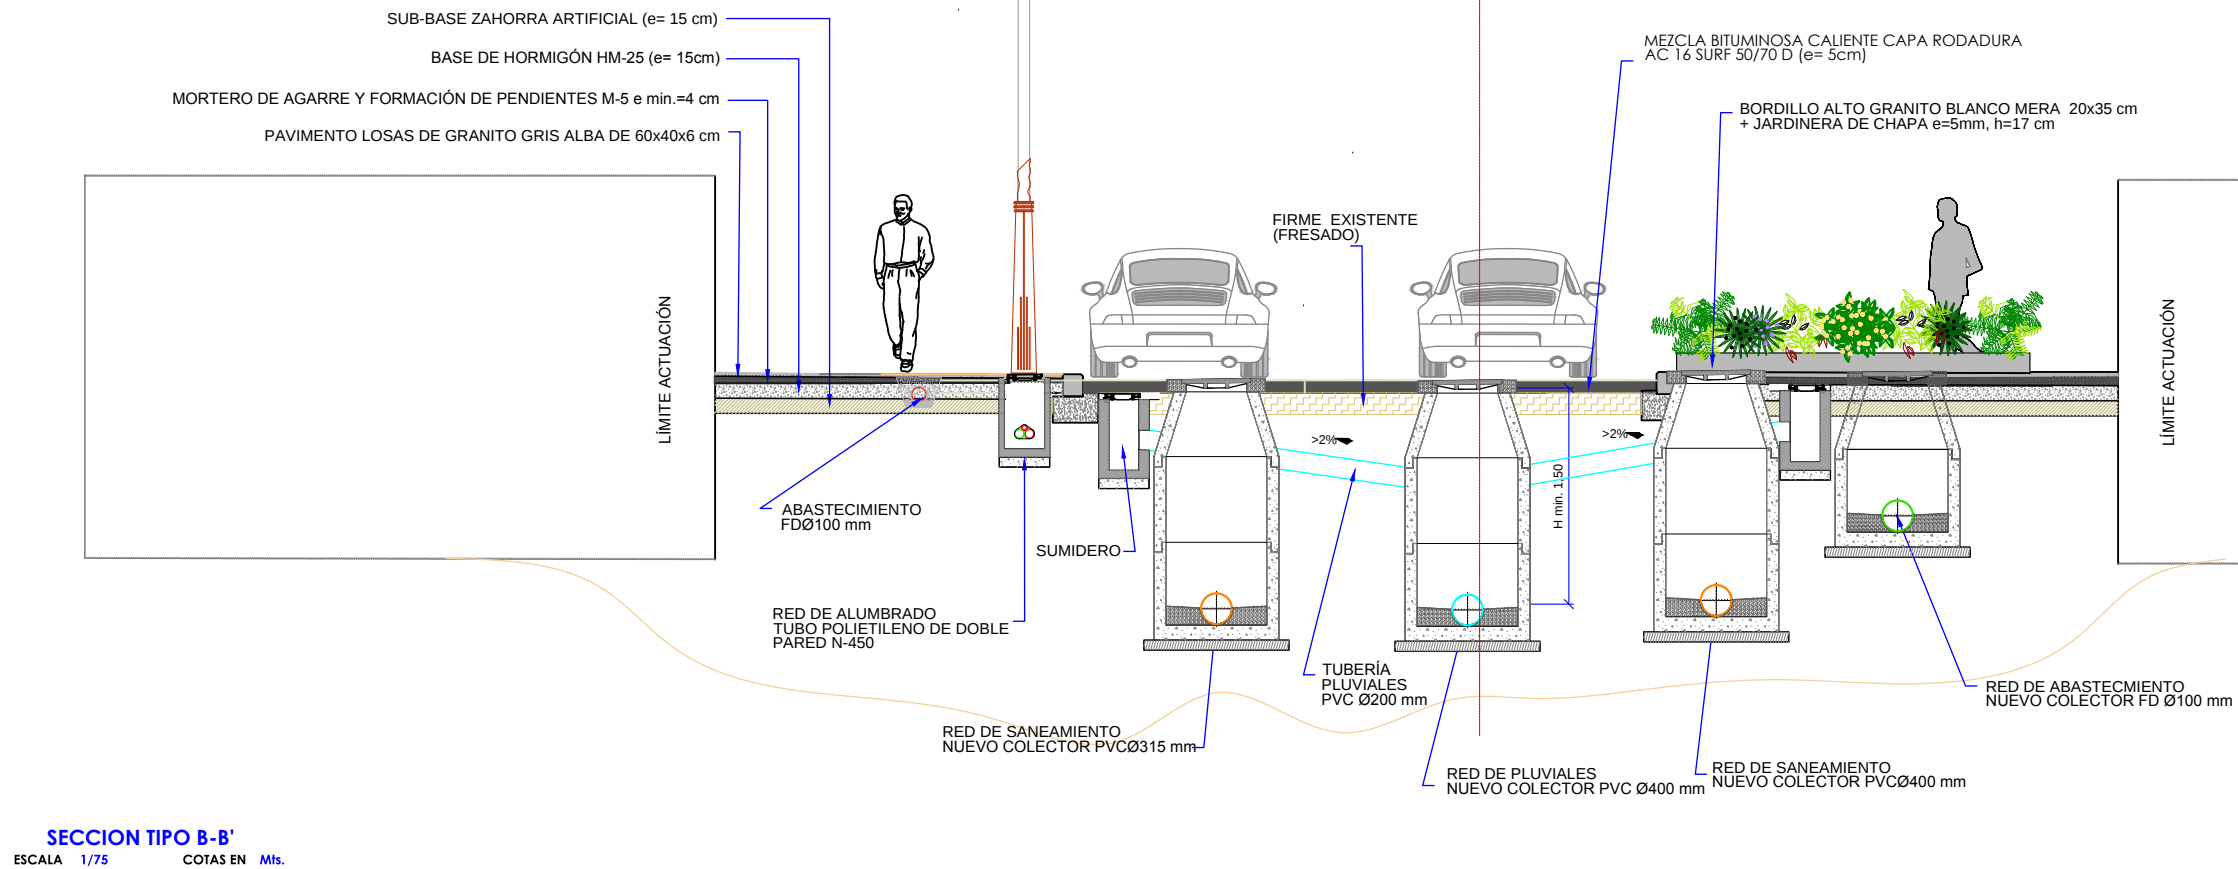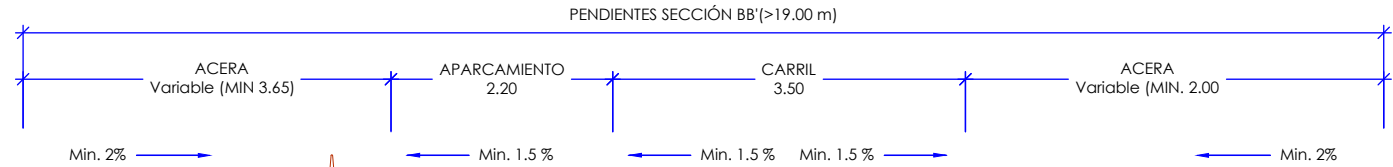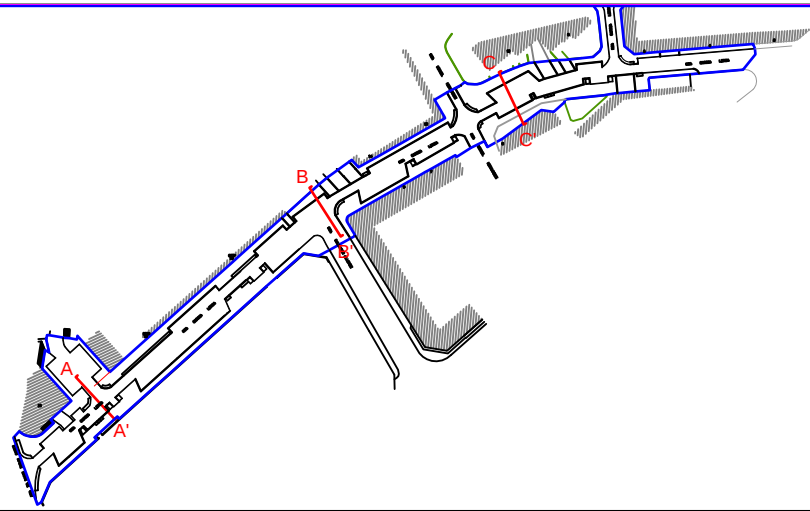

PETICIONARIO:

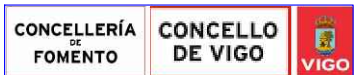

TITULO DEL PROYECTO:

PROYECTO DE HUMANIZACIÓN DE
CALLE GARCÍA LORCA Nº EXP. 3765/440

DISEÑO:



AUTOR/ES DEL PROYECTO:

[Signature]

[Signature]

D. MANUEL CAMEÁNS RODRIGUEZ
ING. CAMINOS, CANALES Y PUERTOS

D. DANIEL PRIETO RENDA
ING. INDUSTRIAL COL. 1682

TITULO DEL PLANO:

SECCIÓN TIPO 2

ORIGINAL A3

FECHA:

MAYO 2016



ESCALAS:

1:500

PLANO Nº:

2.3.4

HOJA 02 DE 03

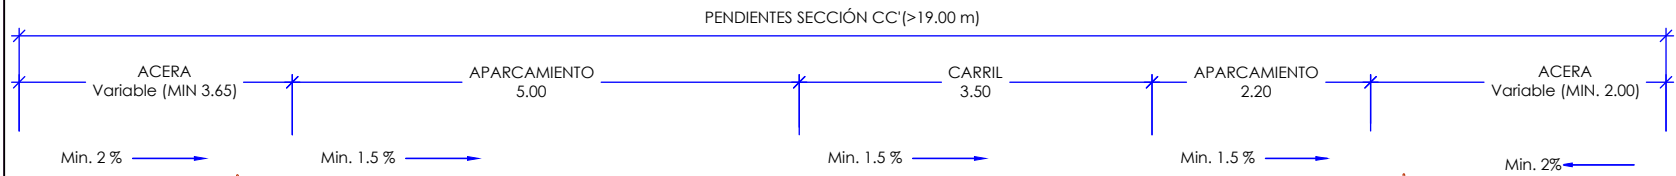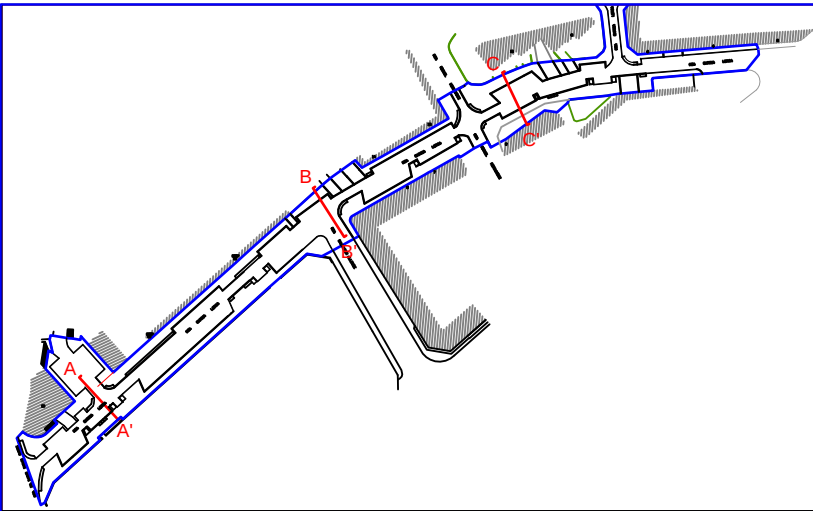


SUB-BASE ZAHORRA ARTIFICIAL (e= 15 cm)

BASE DE HORMIGÓN HM-25 (e= 15cm)

MORTERO DE AGARRE Y FORMACIÓN DE PENDIENTES M-5 e min.=4 cm

PAVIMENTO LOSAS DE GRANITO GRIS ALBA DE 60x40x6 cm

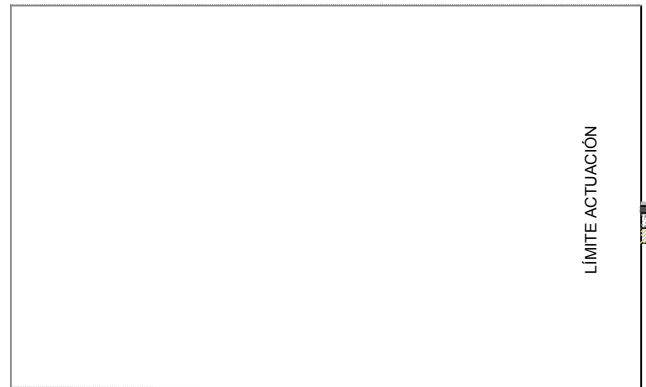

LÍMITE ACTUACIÓN

ABASTECIMIENTO
FDØ100 mm

RED DE ALUMBRADO
TUBO POLIETILENO DE DOBLE
PARED N-450

RED DE SANEAMIENTO
NUEVO COLECTOR PVCØ400 mm

FIRME EXISTENTE
(FRESADO)

BORDILLO ALTO GRANITO
BLANCO MERA 20x35 cm
+ JARDINERA DE CHAPA
e=5mm, h=17 cm

RED DE PLUVIALES
NUEVO COLECTOR PVC Ø400 mm

MEZCLA BITUMINOSA CALIENTE CAPA RODADURA
AC 16 SURF 50/70 D (e= 5cm)

TUBERÍA PLUVIALES PVC Ø200 mm


SUMIDERO

LÍMITE ACTUACIÓN

SECCION TIPO C-C'

ESCALA 1/75 COTAS EN Mts.

PETICIONARIO:

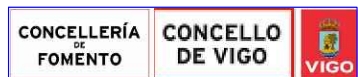

TÍTULO DEL PROYECTO:

PROYECTO DE HUMANIZACIÓN DE
CALLE GARCÍA LORCA Nº EXP. 3765/440

DISEÑO:



AUTOR/ES DEL PROYECTO:

Manuel Cameáns Rodríguez

D. MANUEL CAMEÁNS RODRIGUEZ
ING. CAMINOS, CANALES Y PUERTOS

Daniel Prieto Renda

D. DANIEL PRIETO RENDA
ING. INDUSTRIAL COL. 1682

TÍTULO DEL PLANO:


SECCIÓN TIPO 3

ORIGINAL A3

FECHA:

MAYO 2016

ESCALAS:

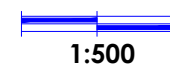

PLANO Nº:

2.3.4

HOJA 03 DE 03