

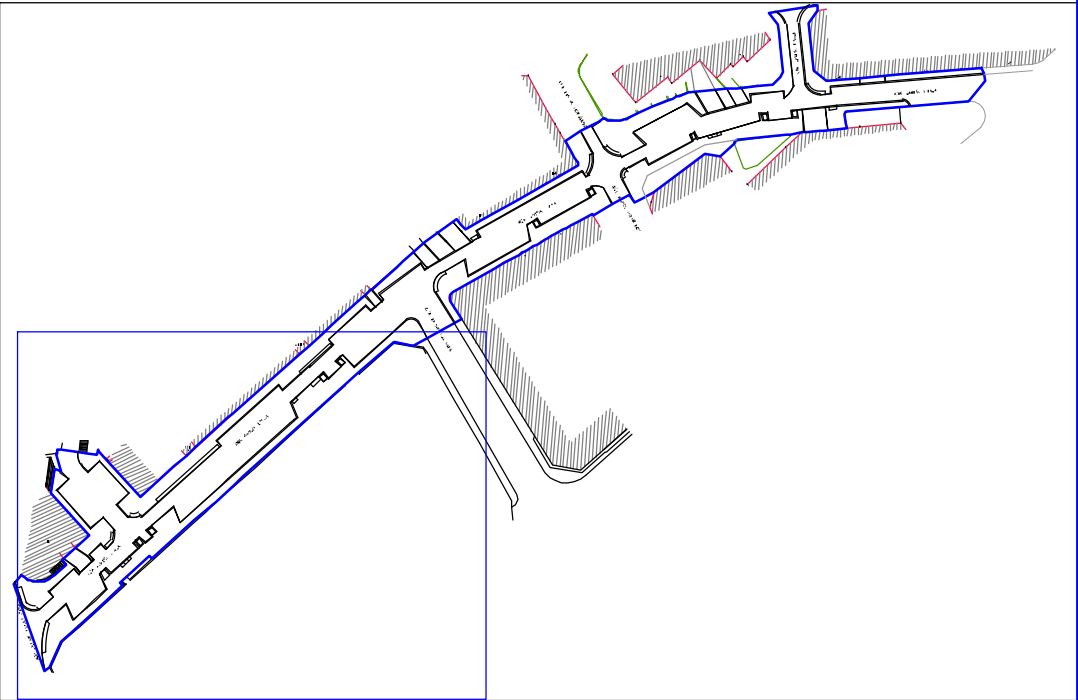
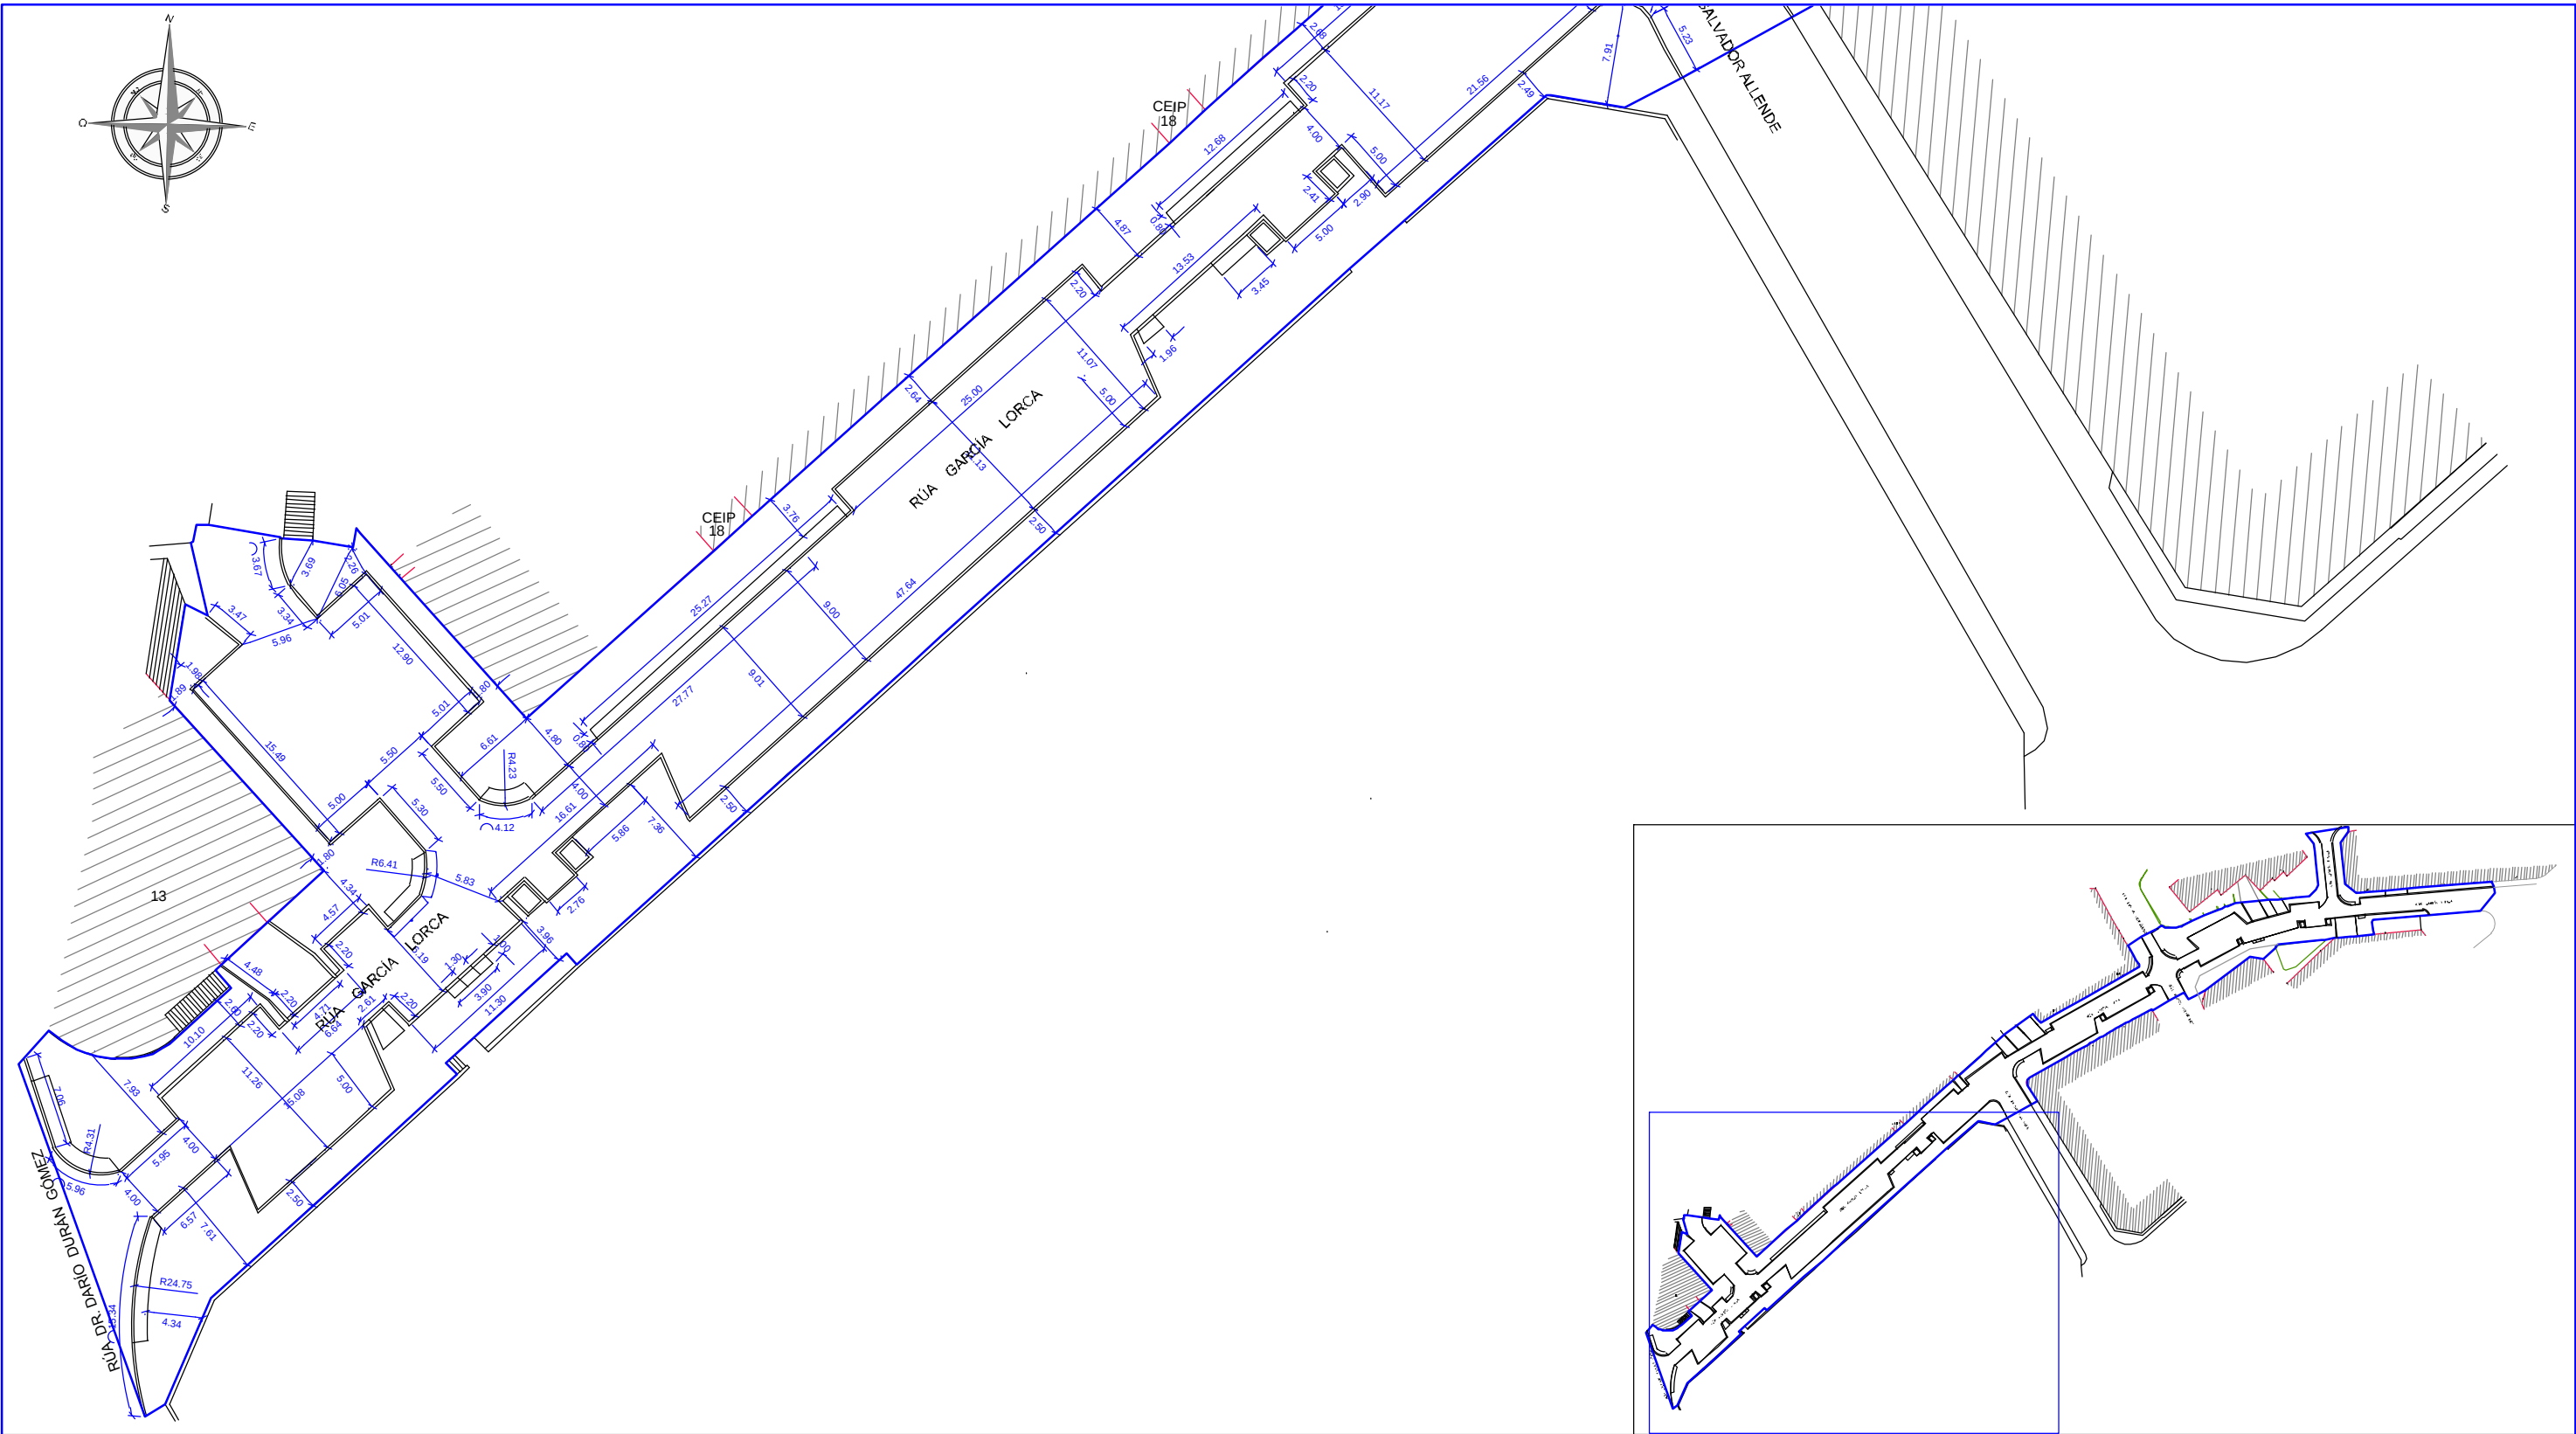


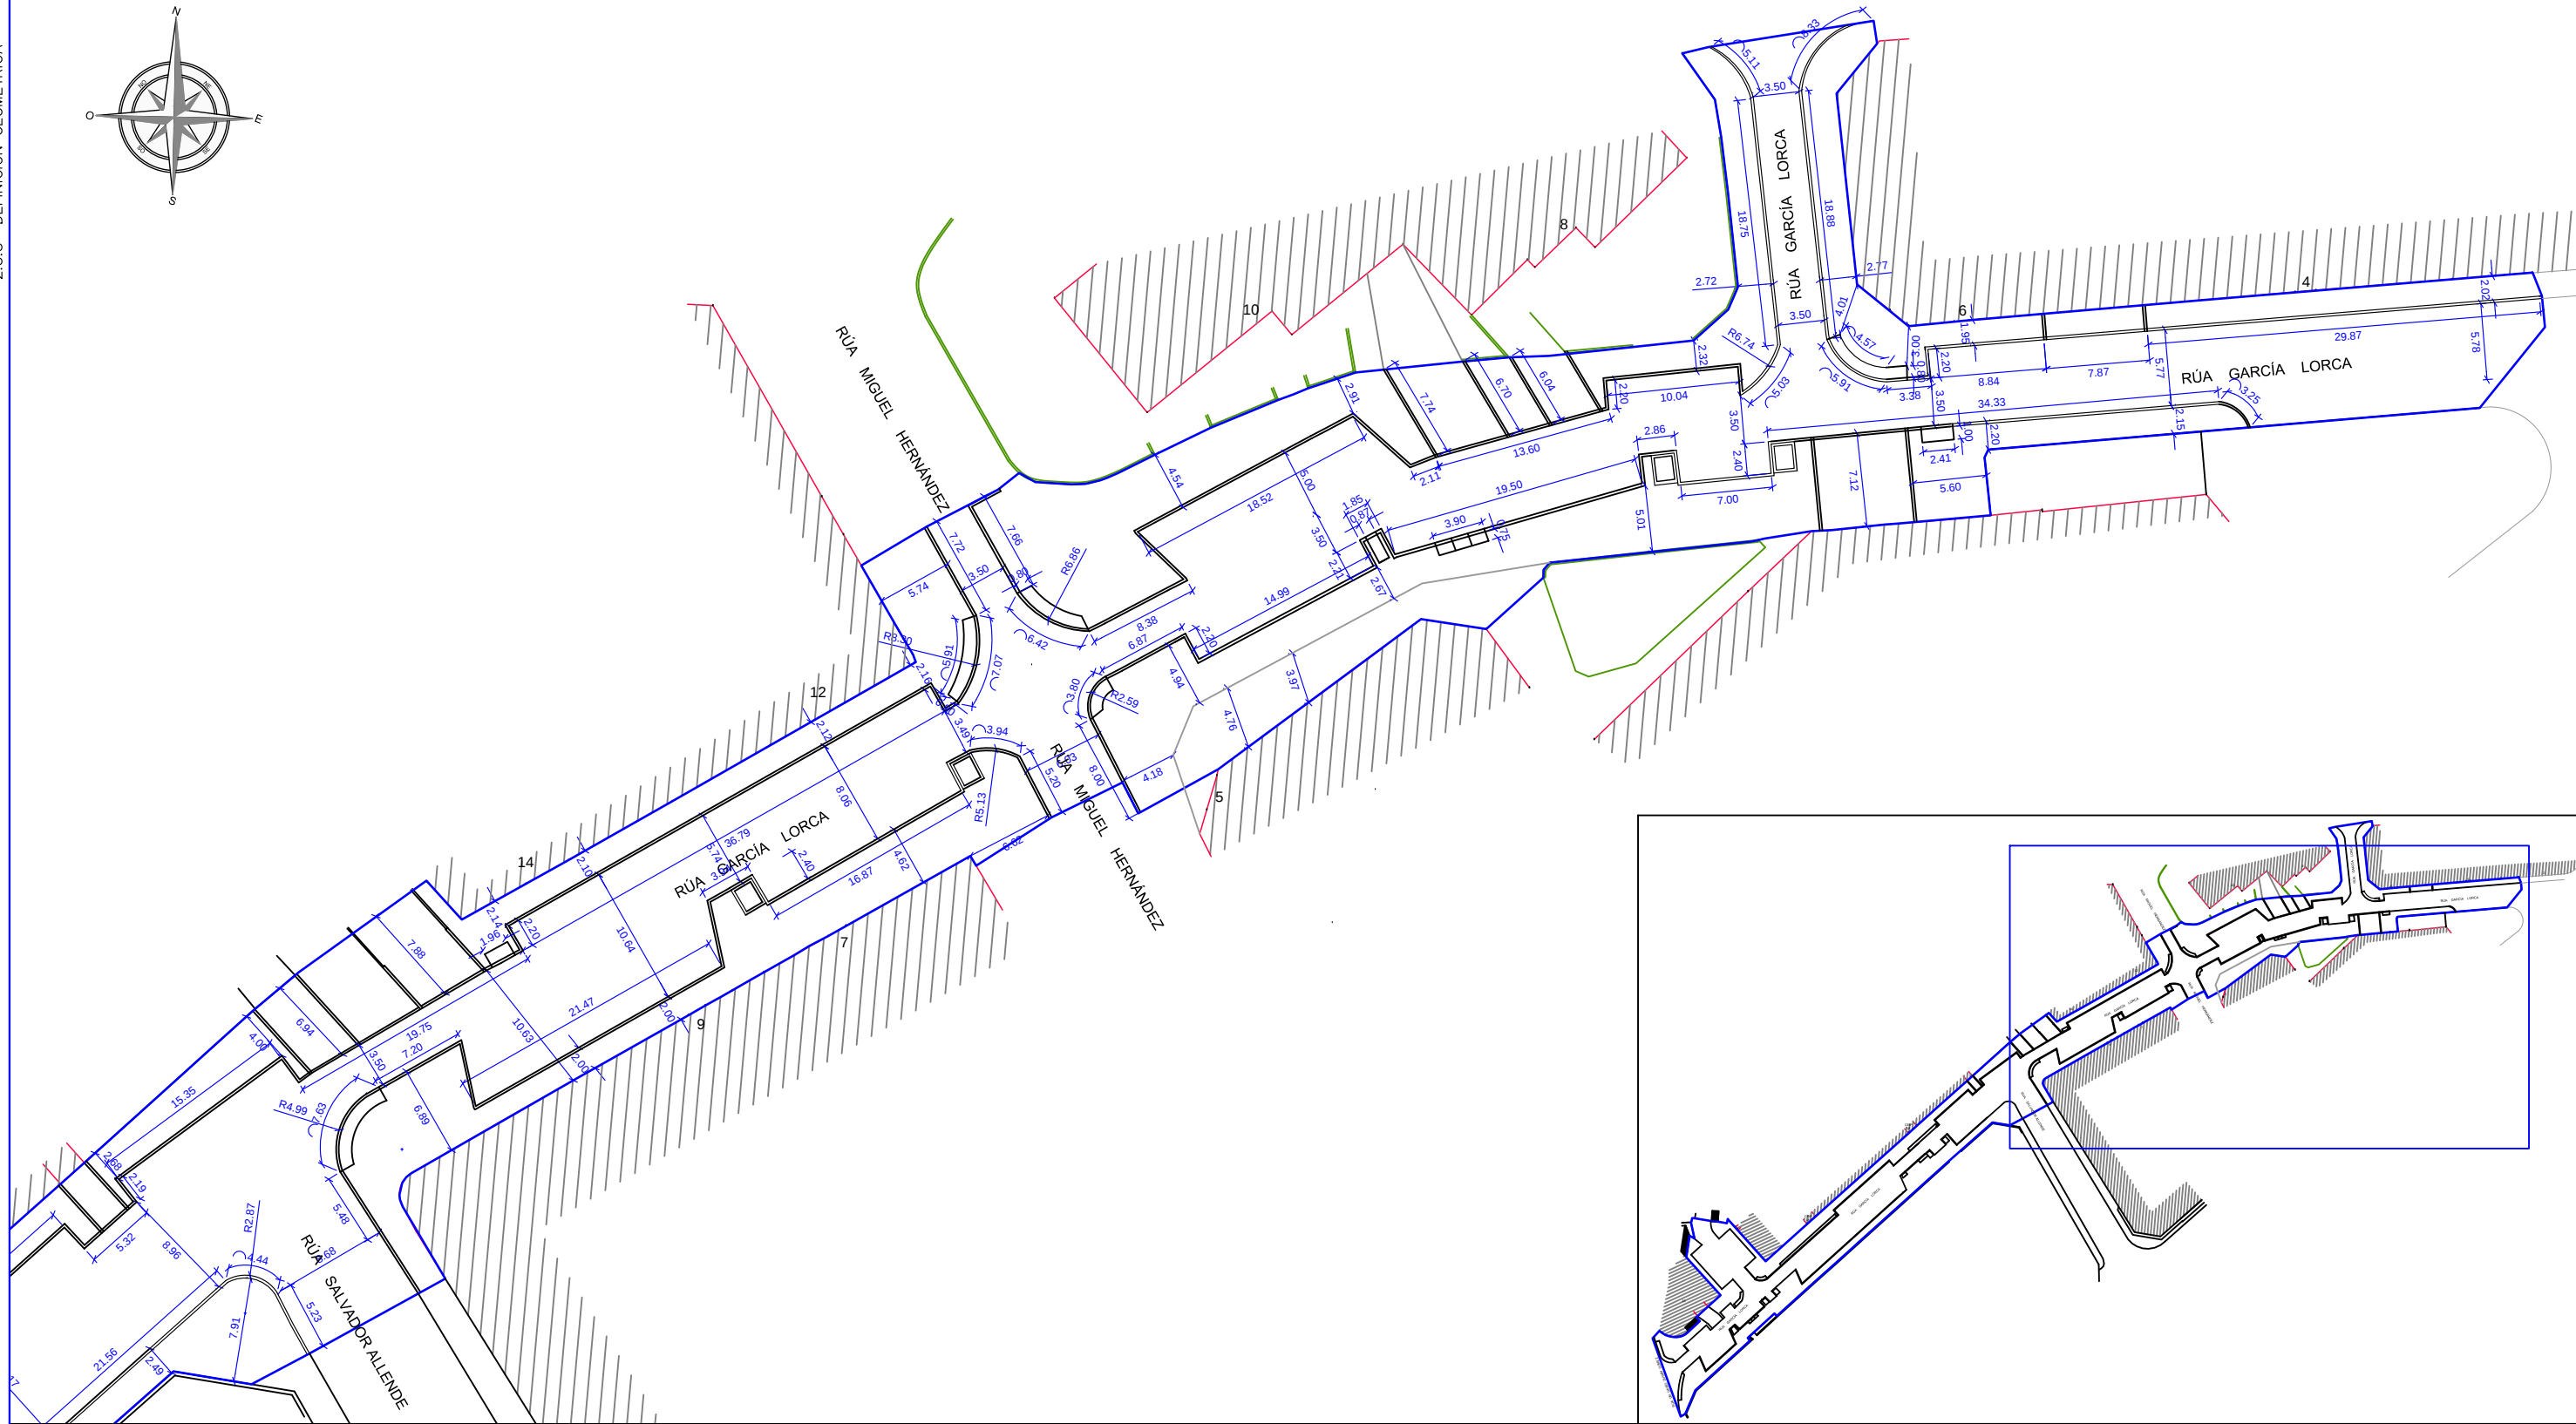


PLANTA GENERAL
ESCALA 1/500
COTAS EN Mts

PETICIONARIO: CONCELLERÍA DE FOMENTO CONCELLO DE VIGO VIGO	TÍTULO DEL PROYECTO: PROYECTO DE HUMANIZACIÓN DE CALLE GARCÍA LORCA Nº EXP. 3765/440	DISEÑO: SOLTEC ingenieros	AUTOR/ES DEL PROYECTO: D. MANUEL CAMEÁNS RODRIGUEZ ING. CAMINOS, CANALES Y PUERTOS D. DANIEL PRIETO RENDA ING. INDUSTRIAL COL. 1682	TÍTULO DEL PLANO: DEFINICIÓN GEOMÉTRICA (TRAMO 1) ORIGINAL A3	FECHA: MAYO 2016	ESCALAS: 1:500	PLANO Nº: 2.3.5 HOJA 01 DE 02	
---	--	--	--	--	--------------------------------	--	--	--

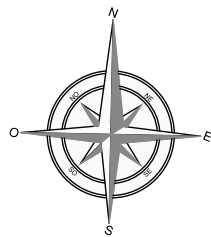

PLANTA GENERAL
ESCALA 1/500 COTAS EN Mts

PETICIONARIO:

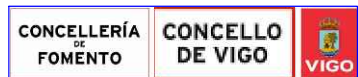

TÍTULO DEL PROYECTO:

PROYECTO DE HUMANIZACIÓN DE
CALLE GARCÍA LORCA Nº EXP. 3765/440

DISEÑO:



AUTOR/ES DEL PROYECTO:

[Signature]

[Signature]

D. MANUEL CAMEÁN RODRIGUEZ
ING. CAMINOS, CANALES Y PUERTOS

D. DANIEL PRIETO RENDA
ING. INDUSTRIAL COL. 1682

TÍTULO DEL PLANO:


**DEFINICIÓN GEOMÉTRICA
(TRAMO 1)**

ORIGINAL A3

FECHA:

MAYO 2016

ESCALAS:

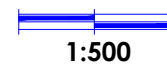

PLANO Nº:

2.3.5

HOJA 01 DE 02