

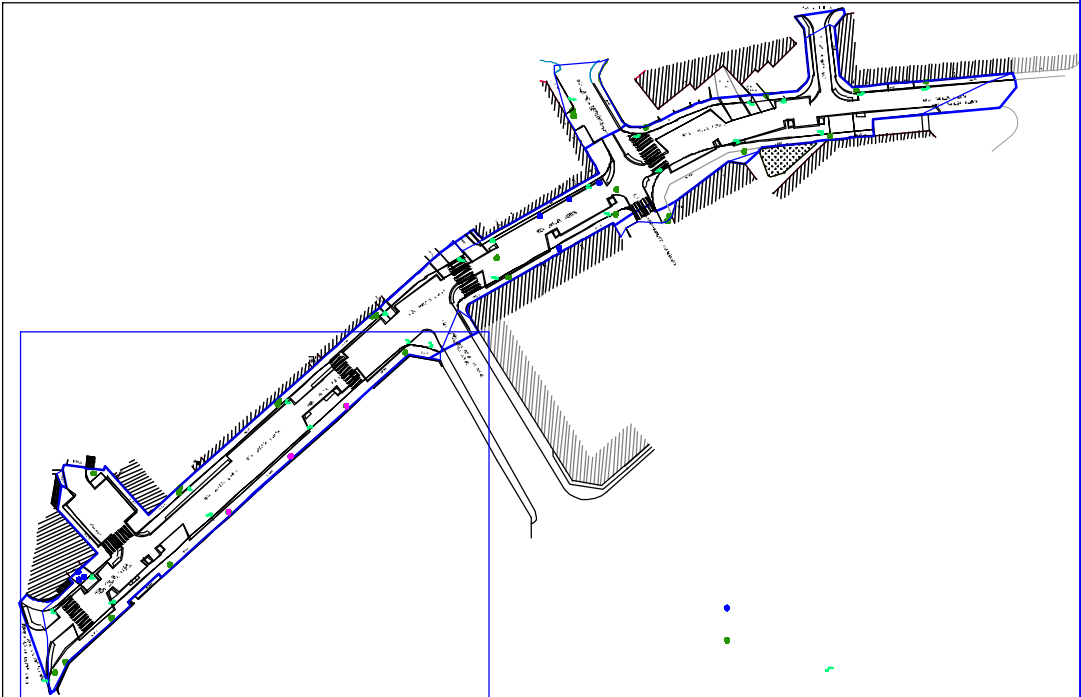
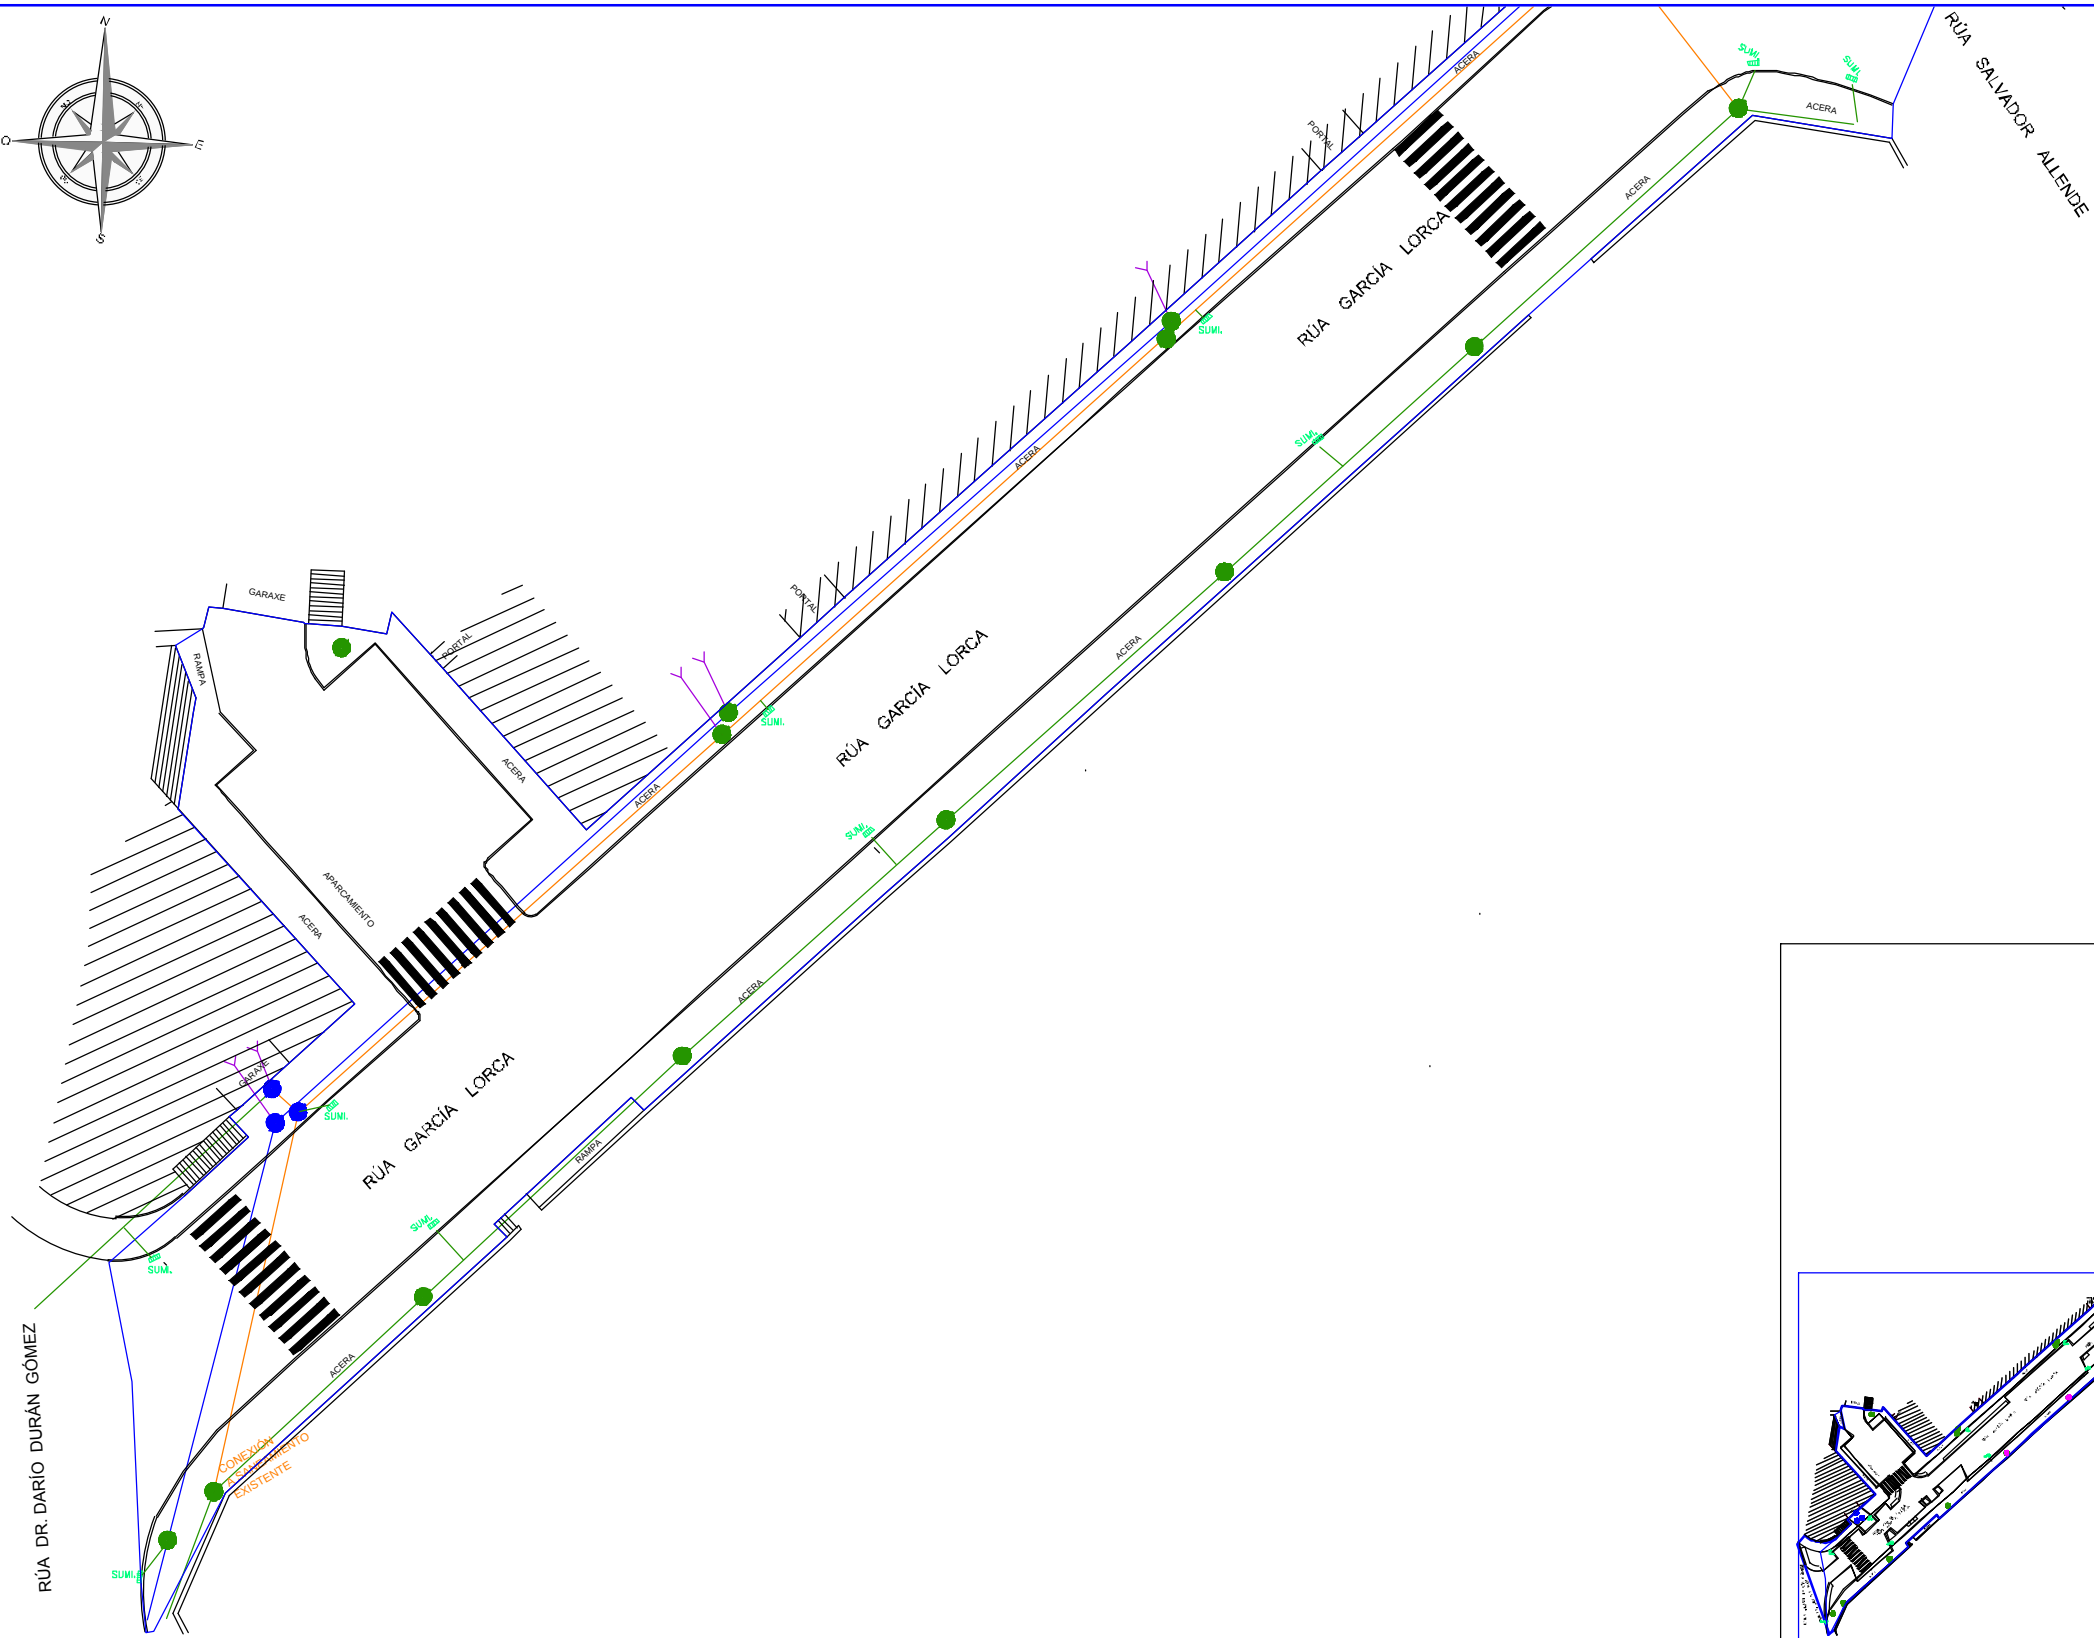


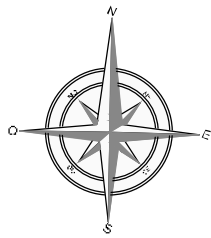

PLANTA GENERAL
ESCALA 1/500
COTAS EN Mts

- | | | | |
|--|--|--|--|
|  POZO REGISTRO SANEAMIENTO RED NO SEPARATIVA |  COLECTOR RED DE SANEAMIENTO HCØ400 |  ACOMETIDA A VIVIENDA SANEAMIENTO |  LÍMITE DEL ÁMBITO DE ACTUACIÓN |
|  POZO REGISTRO RED NO SEPARATIVA A ELIMINAR |  COLECTOR RED NO SEPARATIVA A ELIMINAR HCØ500 |  SUMIDERO RED NO SEPARATIVA | |
|  POZO REGISTRO ALCANTARILLADO RED NO SEPARATIVA |  COLECTOR RED DE ALCANTARILLADO RED NO SEPARATIVA HCØ500 | | |

PETICIONARIO:

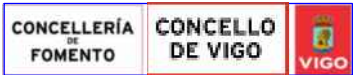

TÍTULO DEL PROYECTO:

PROYECTO DE HUMANIZACIÓN DE
CALLE GARCÍA LORCA Nº EXP. 3765/440

DISEÑO:



AUTOR/ES DEL PROYECTO:



D. MANUEL CAMEÁNS RODRIGUEZ
ING. CAMINOS, CANALES Y PUERTOS



D. DANIEL PRIETO RENDA
ING. INDUSTRIAL COL. 1682

TÍTULO DEL PLANO:

SANEAMIENTO Y PLUVIALES
ESTADO ACTUAL
(TRAMO 1)

ORIGINAL A3

FECHA:

MAYO 2016



ESCALAS:


1:500

PLANO Nº:

2.3.7

HOJA 01 DE 07

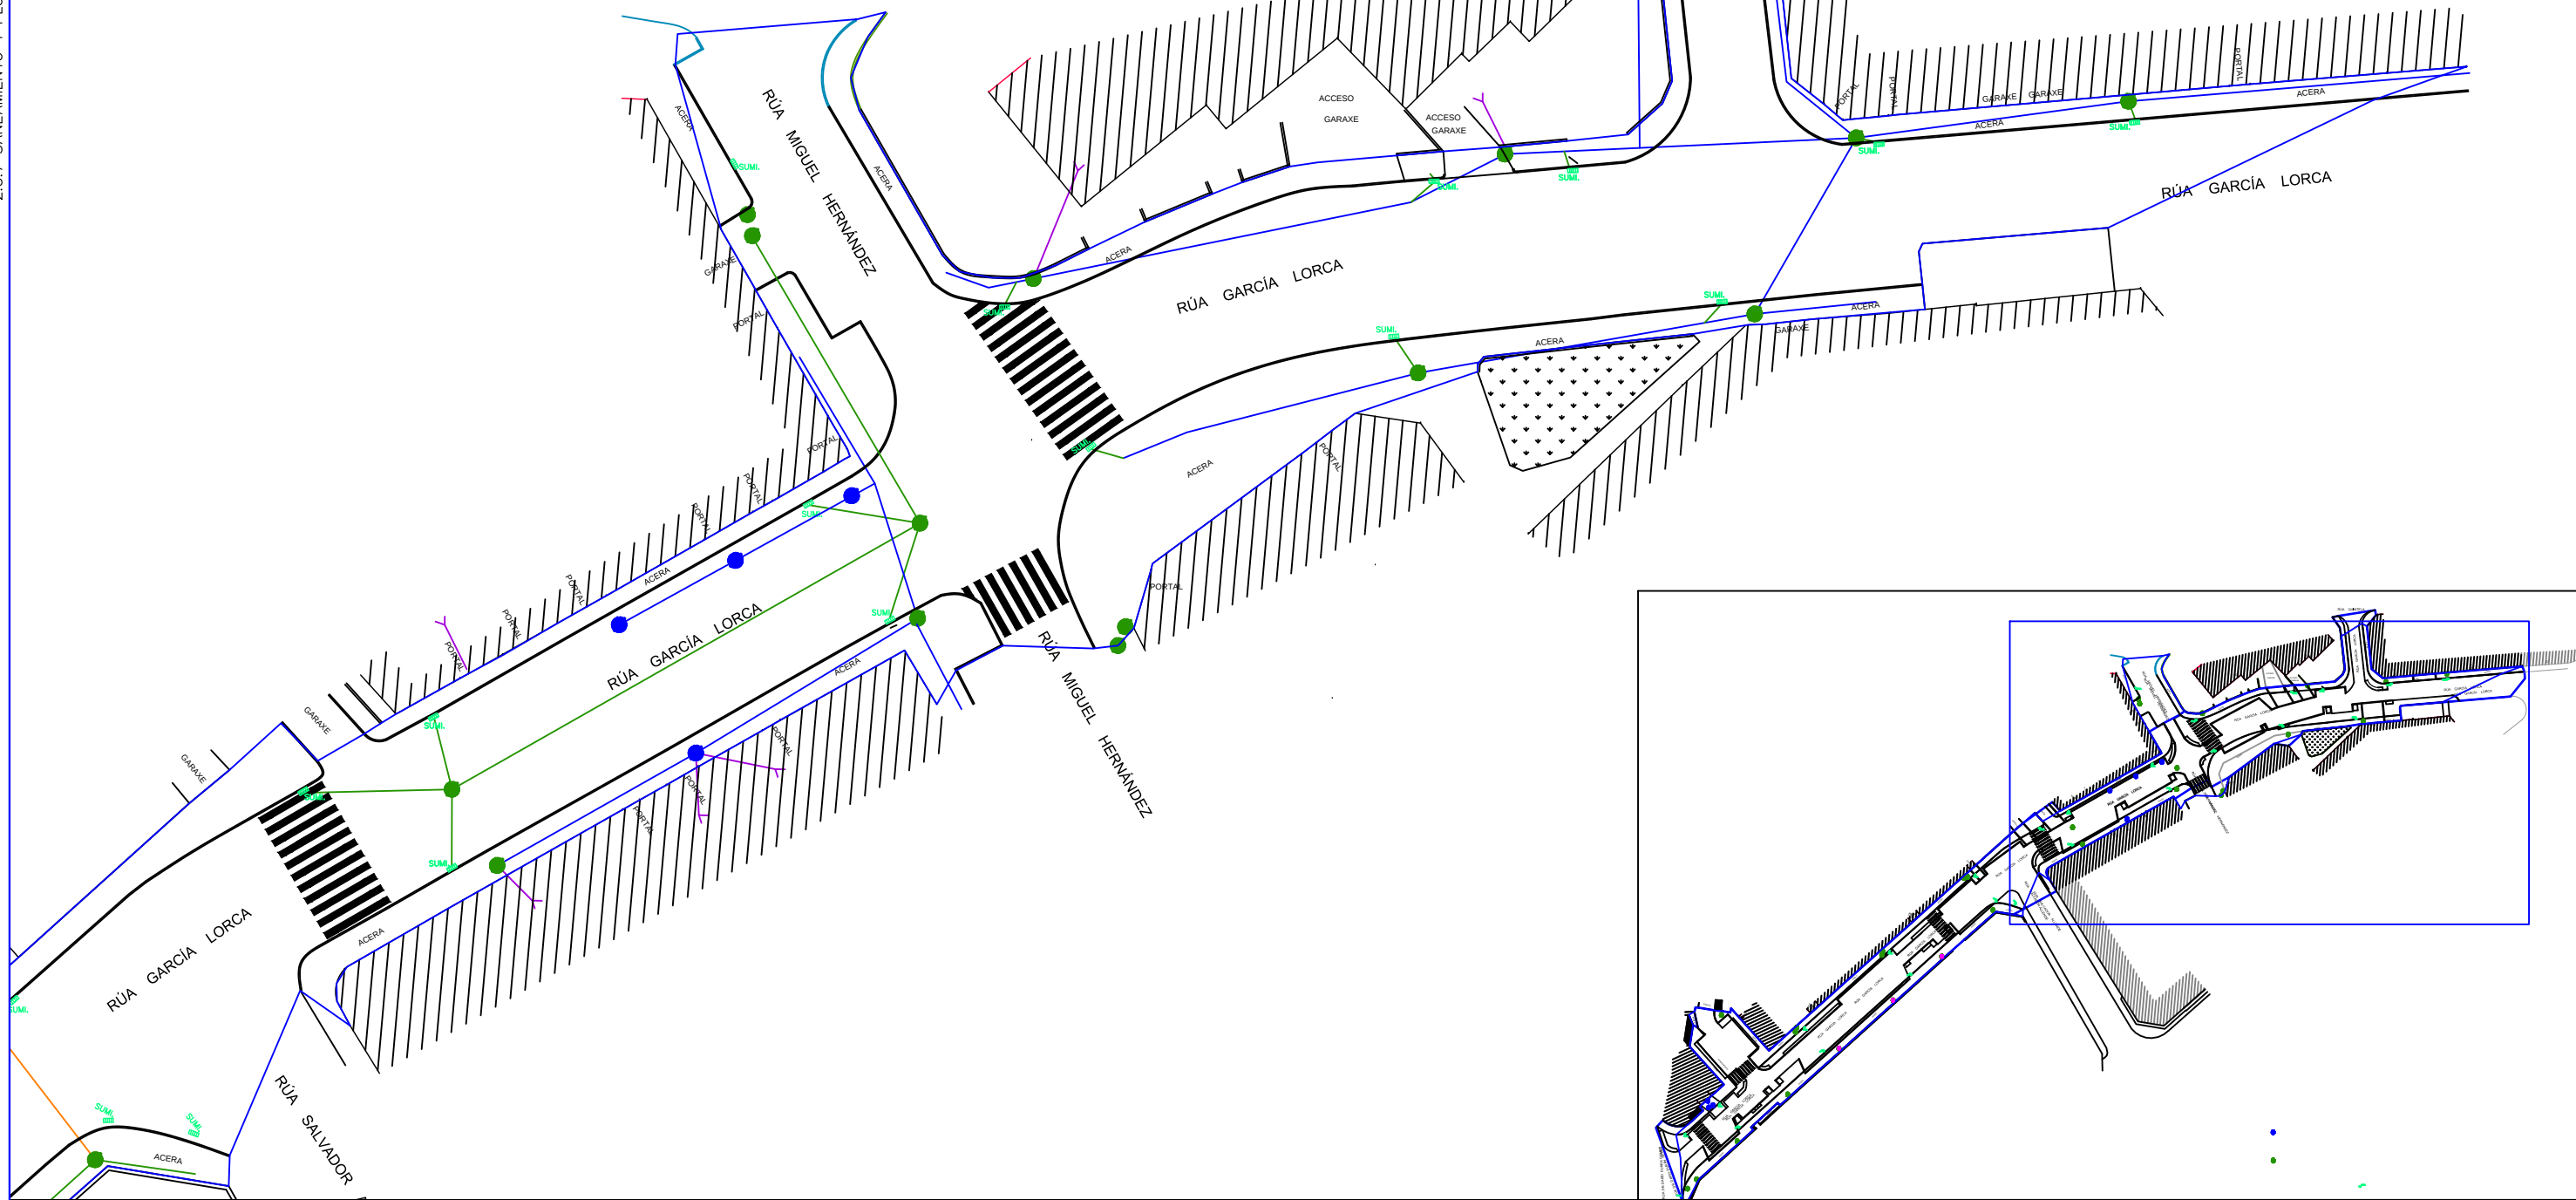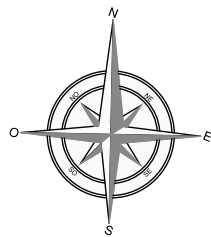

PLANTA GENERAL
ESCALA 1/500 COTAS EN Mts




POZO REGISTRO SANEAMIENTO RED NO SEPARATIVA
POZO REGISTRO RED NO SEPARATIVA A ELIMINAR
POZO REGISTRO ALCANTARILLADO RED NO SEPARATIVA

COLECTOR RED DE SANEAMIENTO HCØ400
COLECTOR RED NO SEPARATIVA A ELIMINAR HCØ500
COLECTOR RED DE ALCANTARILLADO RED NO SEPARATIVA HCØ500

ACOMETIDA A VIVIENDA SANEAMIENTO
SUMIDERO RED NO SEPARATIVA

LÍMITE DEL ÁMBITO DE ACTUACIÓN

PETICIONARIO:

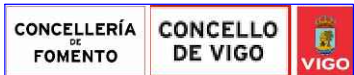

TÍTULO DEL PROYECTO:

PROYECTO DE HUMANIZACIÓN DE
CALLE GARCÍA LORCA Nº EXP. 3765/440

DISEÑO:



AUTOR/ES DEL PROYECTO:



D. MANUEL CAMEÁNS RODRÍGUEZ
ING. CAMINOS, CANALES Y PUERTOS



D. DANIEL PRIETO RENDA
ING. INDUSTRIAL COL. 1682

TÍTULO DEL PLANO:


**SANEAMIENTO Y PLUVIALES
ESTADO ACTUAL
(TRAMO 2)**

ORIGINAL A3

FECHA:

MAYO 2016


ESCALAS:

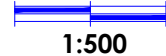

PLANO Nº:

2.3.7


HOJA 02 DE 07

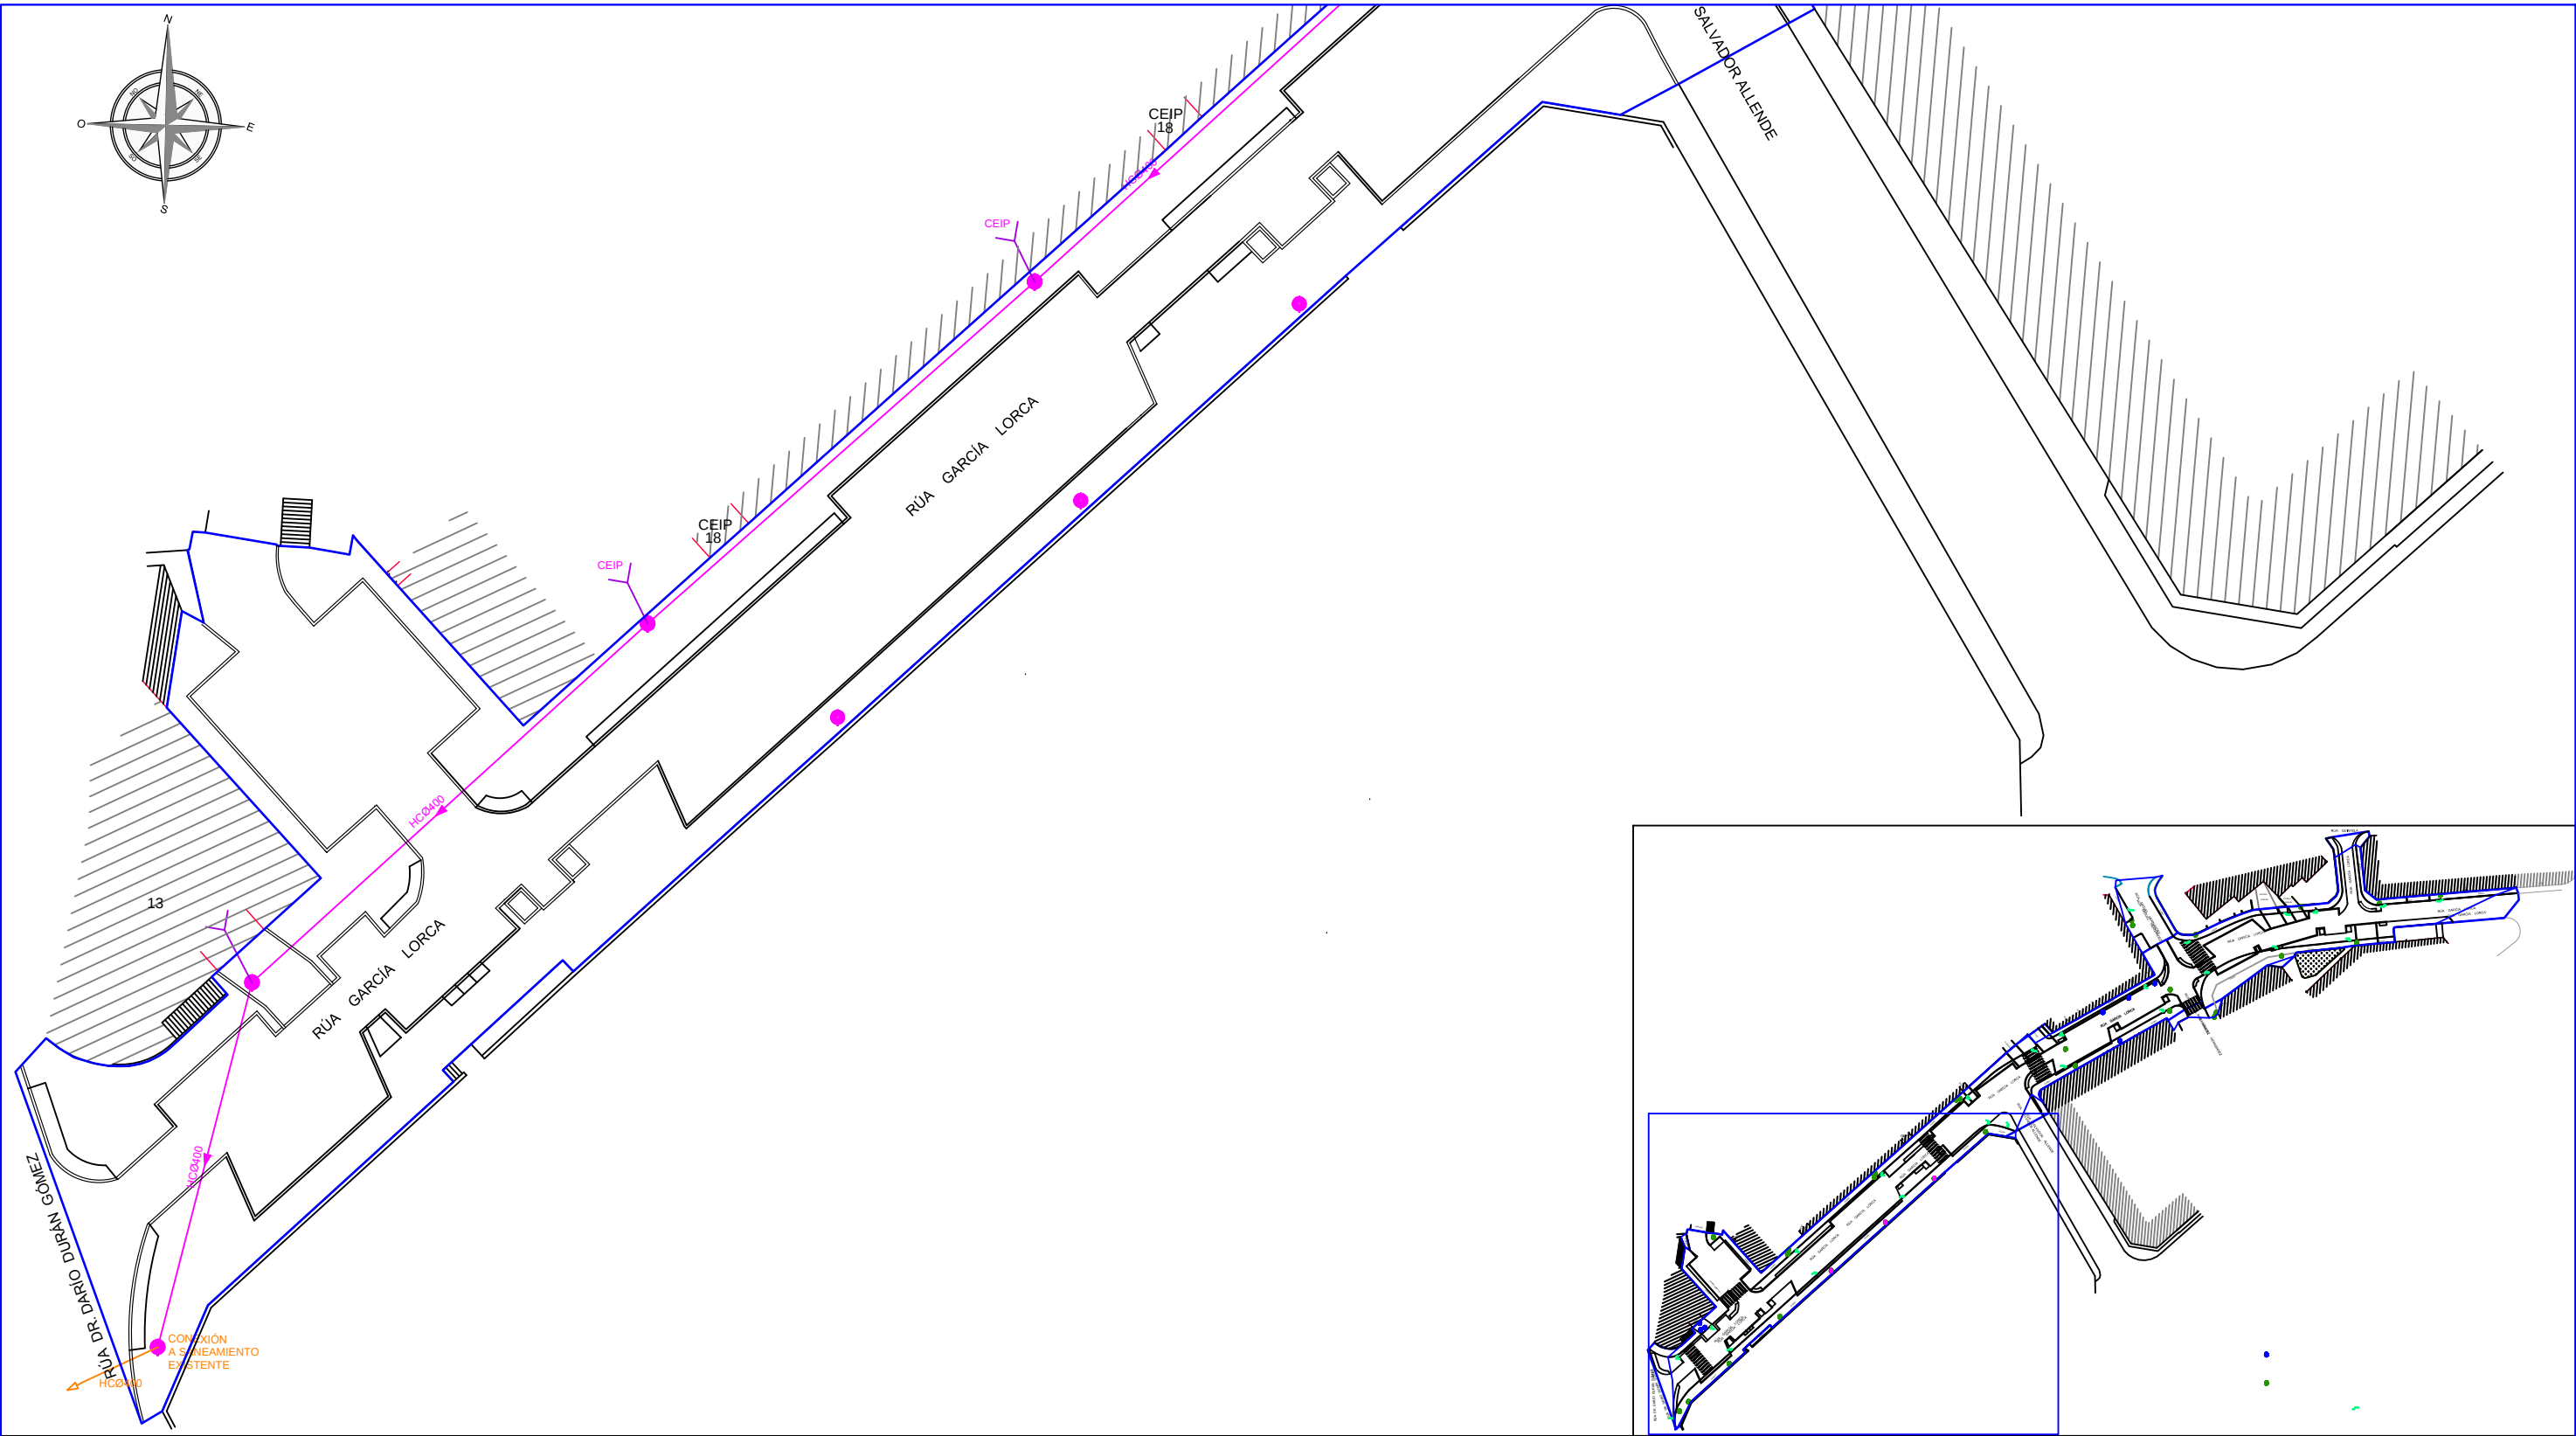

PLANTA GENERAL
ESCALA 1/500 COTAS EN Mts

- | | | | | | | | |
|--|--|--|---|--|---|--|--------------------------------|
| | POZO REGISTRO NUEVO SANEAMIENTO | | COLECTOR SANEAMIENTO RED SEPARATIVA NUEVO PVCØ400 | | COLECTOR SANEAMIENTO RED SEPARATIVA A MANTENER HCØ400 | | LÍMITE DEL ÁMBITO DE ACTUACIÓN |
| | POZO REGISTRO A RENOVAR SANEAMIENTO | | COLECTOR SANEAMIENTO RED SEPARATIVA A RENOVAR PVCØ315 | | COLECTOR DE SANEAMIENTO EXISTENTE A MANTENER | | |
| | POZO REGISTRO EXISTENTE A MANTENER SANEAMIENTO | | COLECTOR SANEAMIENTO RED SEPARATIVA NUEVO PVCØ315 | | COMETIDA DE SANEAMIENTO | | |

PETICIONARIO:

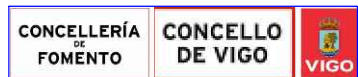

TÍTULO DEL PROYECTO:

PROYECTO DE HUMANIZACIÓN DE
CALLE GARCÍA LORCA Nº EXP. 3765/440

DISEÑO:



AUTOR/ES DEL PROYECTO:

D. MANUEL CAMEÁNS RODRÍGUEZ
ING. CAMINOS, CANALES Y PUERTOS

D. DANIEL PRIETO RENDA
ING. INDUSTRIAL COL. 1682

TÍTULO DEL PLANO:

SANEAMIENTO
ESTADO REFORMADO
(TRAMO 1)

ORIGINAL A3

FECHA:



MAYO 2016

ESCALAS:

PLANO Nº:

2.3.7


HOJA 03 DE 07

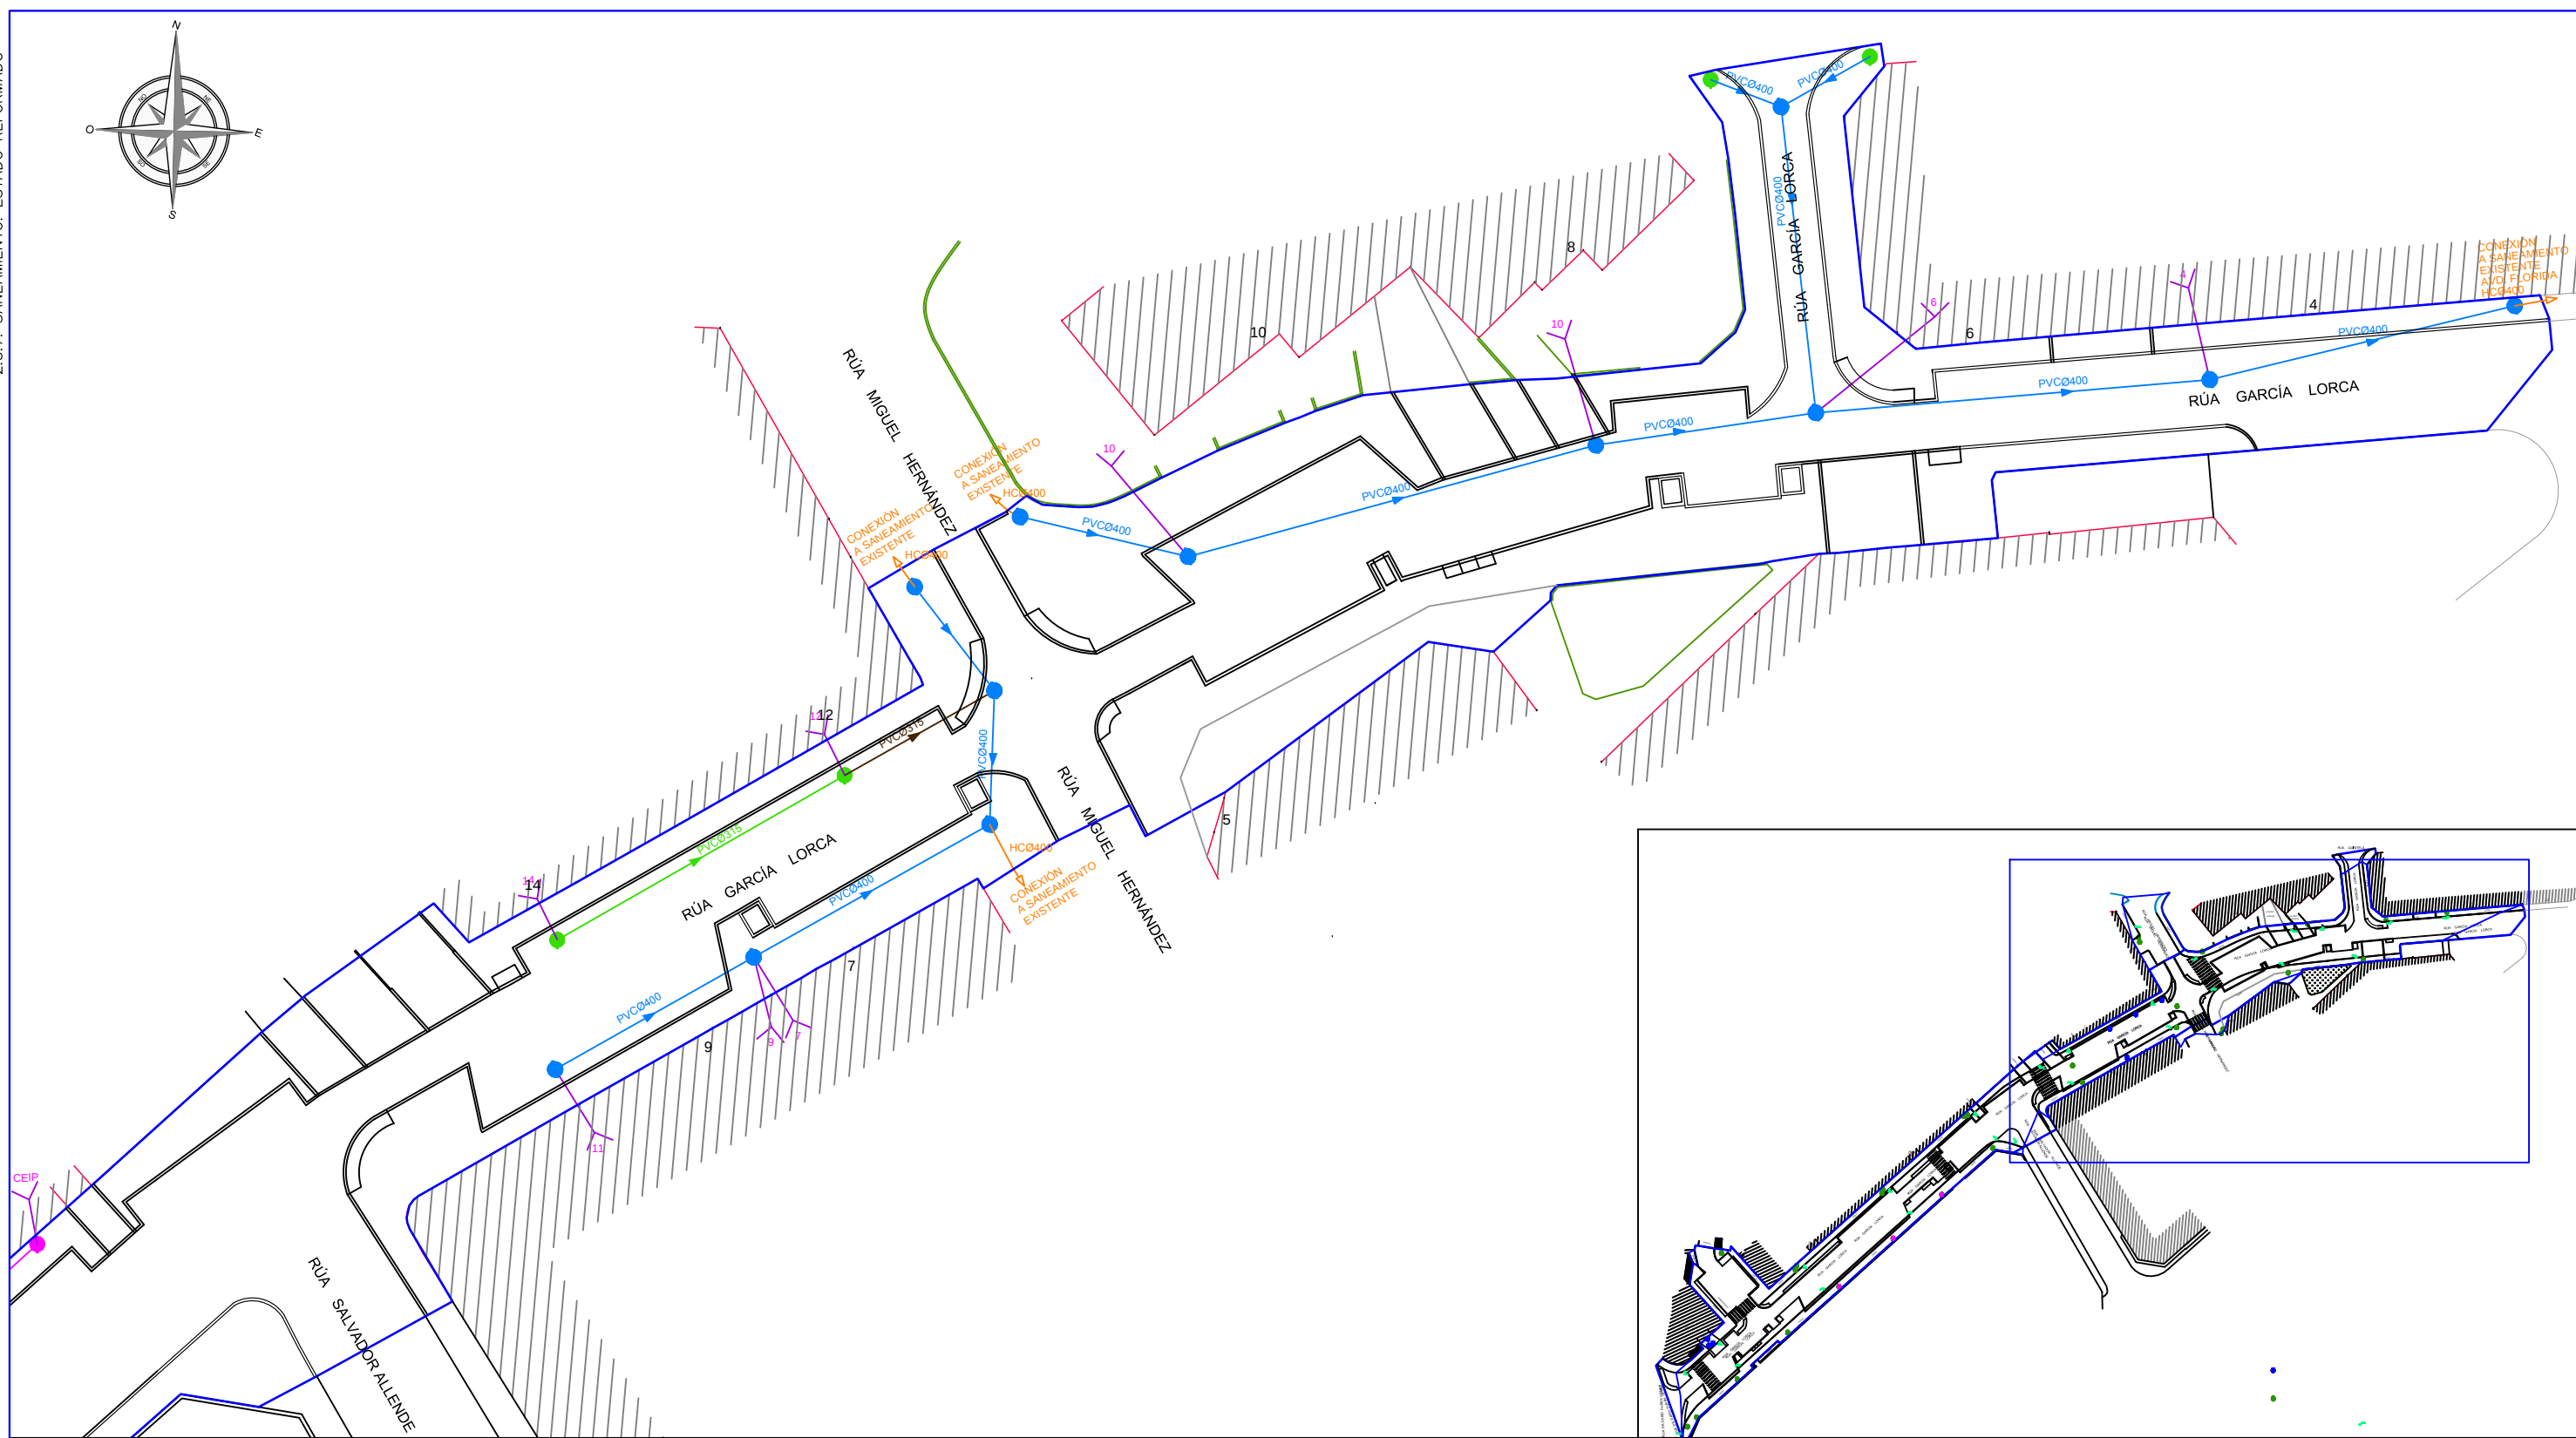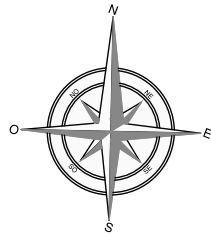

PLANTA GENERAL
ESCALA 1/500 COTAS EN Mts

- | | | | |
|--|---|---|--|
|  POZO REGISTRO NUEVO SANEAMIENTO |  COLECTOR SANEAMIENTO RED SEPARATIVA NUEVO PVCØ400 |  COLECTOR SANEAMIENTO RED SEPARATIVA A MANTENER HCØ400 |  LÍMITE DEL ÁMBITO DE ACTUACIÓN |
|  POZO REGISTRO A RENOVAR SANEAMIENTO |  COLECTOR SANEAMIENTO RED SEPARATIVA A RENOVAR PVCØ315 |  COLECTOR DE SANEAMIENTO EXISTENTE A MANTENER | |
|  POZO REGISTRO EXISTENTE A MANTENER SANEAMIENTO |  COLECTOR SANEAMIENTO RED SEPARATIVA NUEVO PVCØ315 |  ACOMETIDA DE SANEAMIENTO | |

PETICIONARIO:

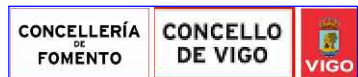

TÍTULO DEL PROYECTO:

PROYECTO DE HUMANIZACIÓN DE
CALLE GARCÍA LORCA Nº EXP. 3765/440

DISEÑO:



AUTOR/ES DEL PROYECTO:

D. MANUEL CAMEÁNS RODRIGUEZ
ING. CAMINOS, CANALES Y PUERTOS

D. DANIEL PRIETO RENDA
ING. INDUSTRIAL COL. 1682

TÍTULO DEL PLANO:

**SANEAMIENTO
ESTADO REFORMADO
(TRAMO 2)**

ORIGINAL A3

FECHA:

MAYO 2016

ESCALAS:


1:500

PLANO Nº:

2.3.7

HOJA **04** DE **07**



TITULO DEL PROYECTO:

PROYECTO DE HUMANIZACIÓN DE
CALLE GARCÍA LORCA N° EXP. 3765/440

DISEÑO:

SOLTEC
ingenieros

AUTOR/ES DEL PROYECTO:

D. MANUEL CAMEÁNS RODRIGUEZ
ING. CAMINOS, CANALES Y PUERTOS

D. DANIEL PRIETO RENDA
ING. INDUSTRIAL COL. 1682

TITULO DEL PLANO:

**PLUVIALES
ESTADO REFORMADO
(TRAMO 1)**

ORIGINAL A3

FECHA:

MAYO 2016


ESCALAS:

1:500

PLANO N°:


2.3.7

HOJA 05 DE 07

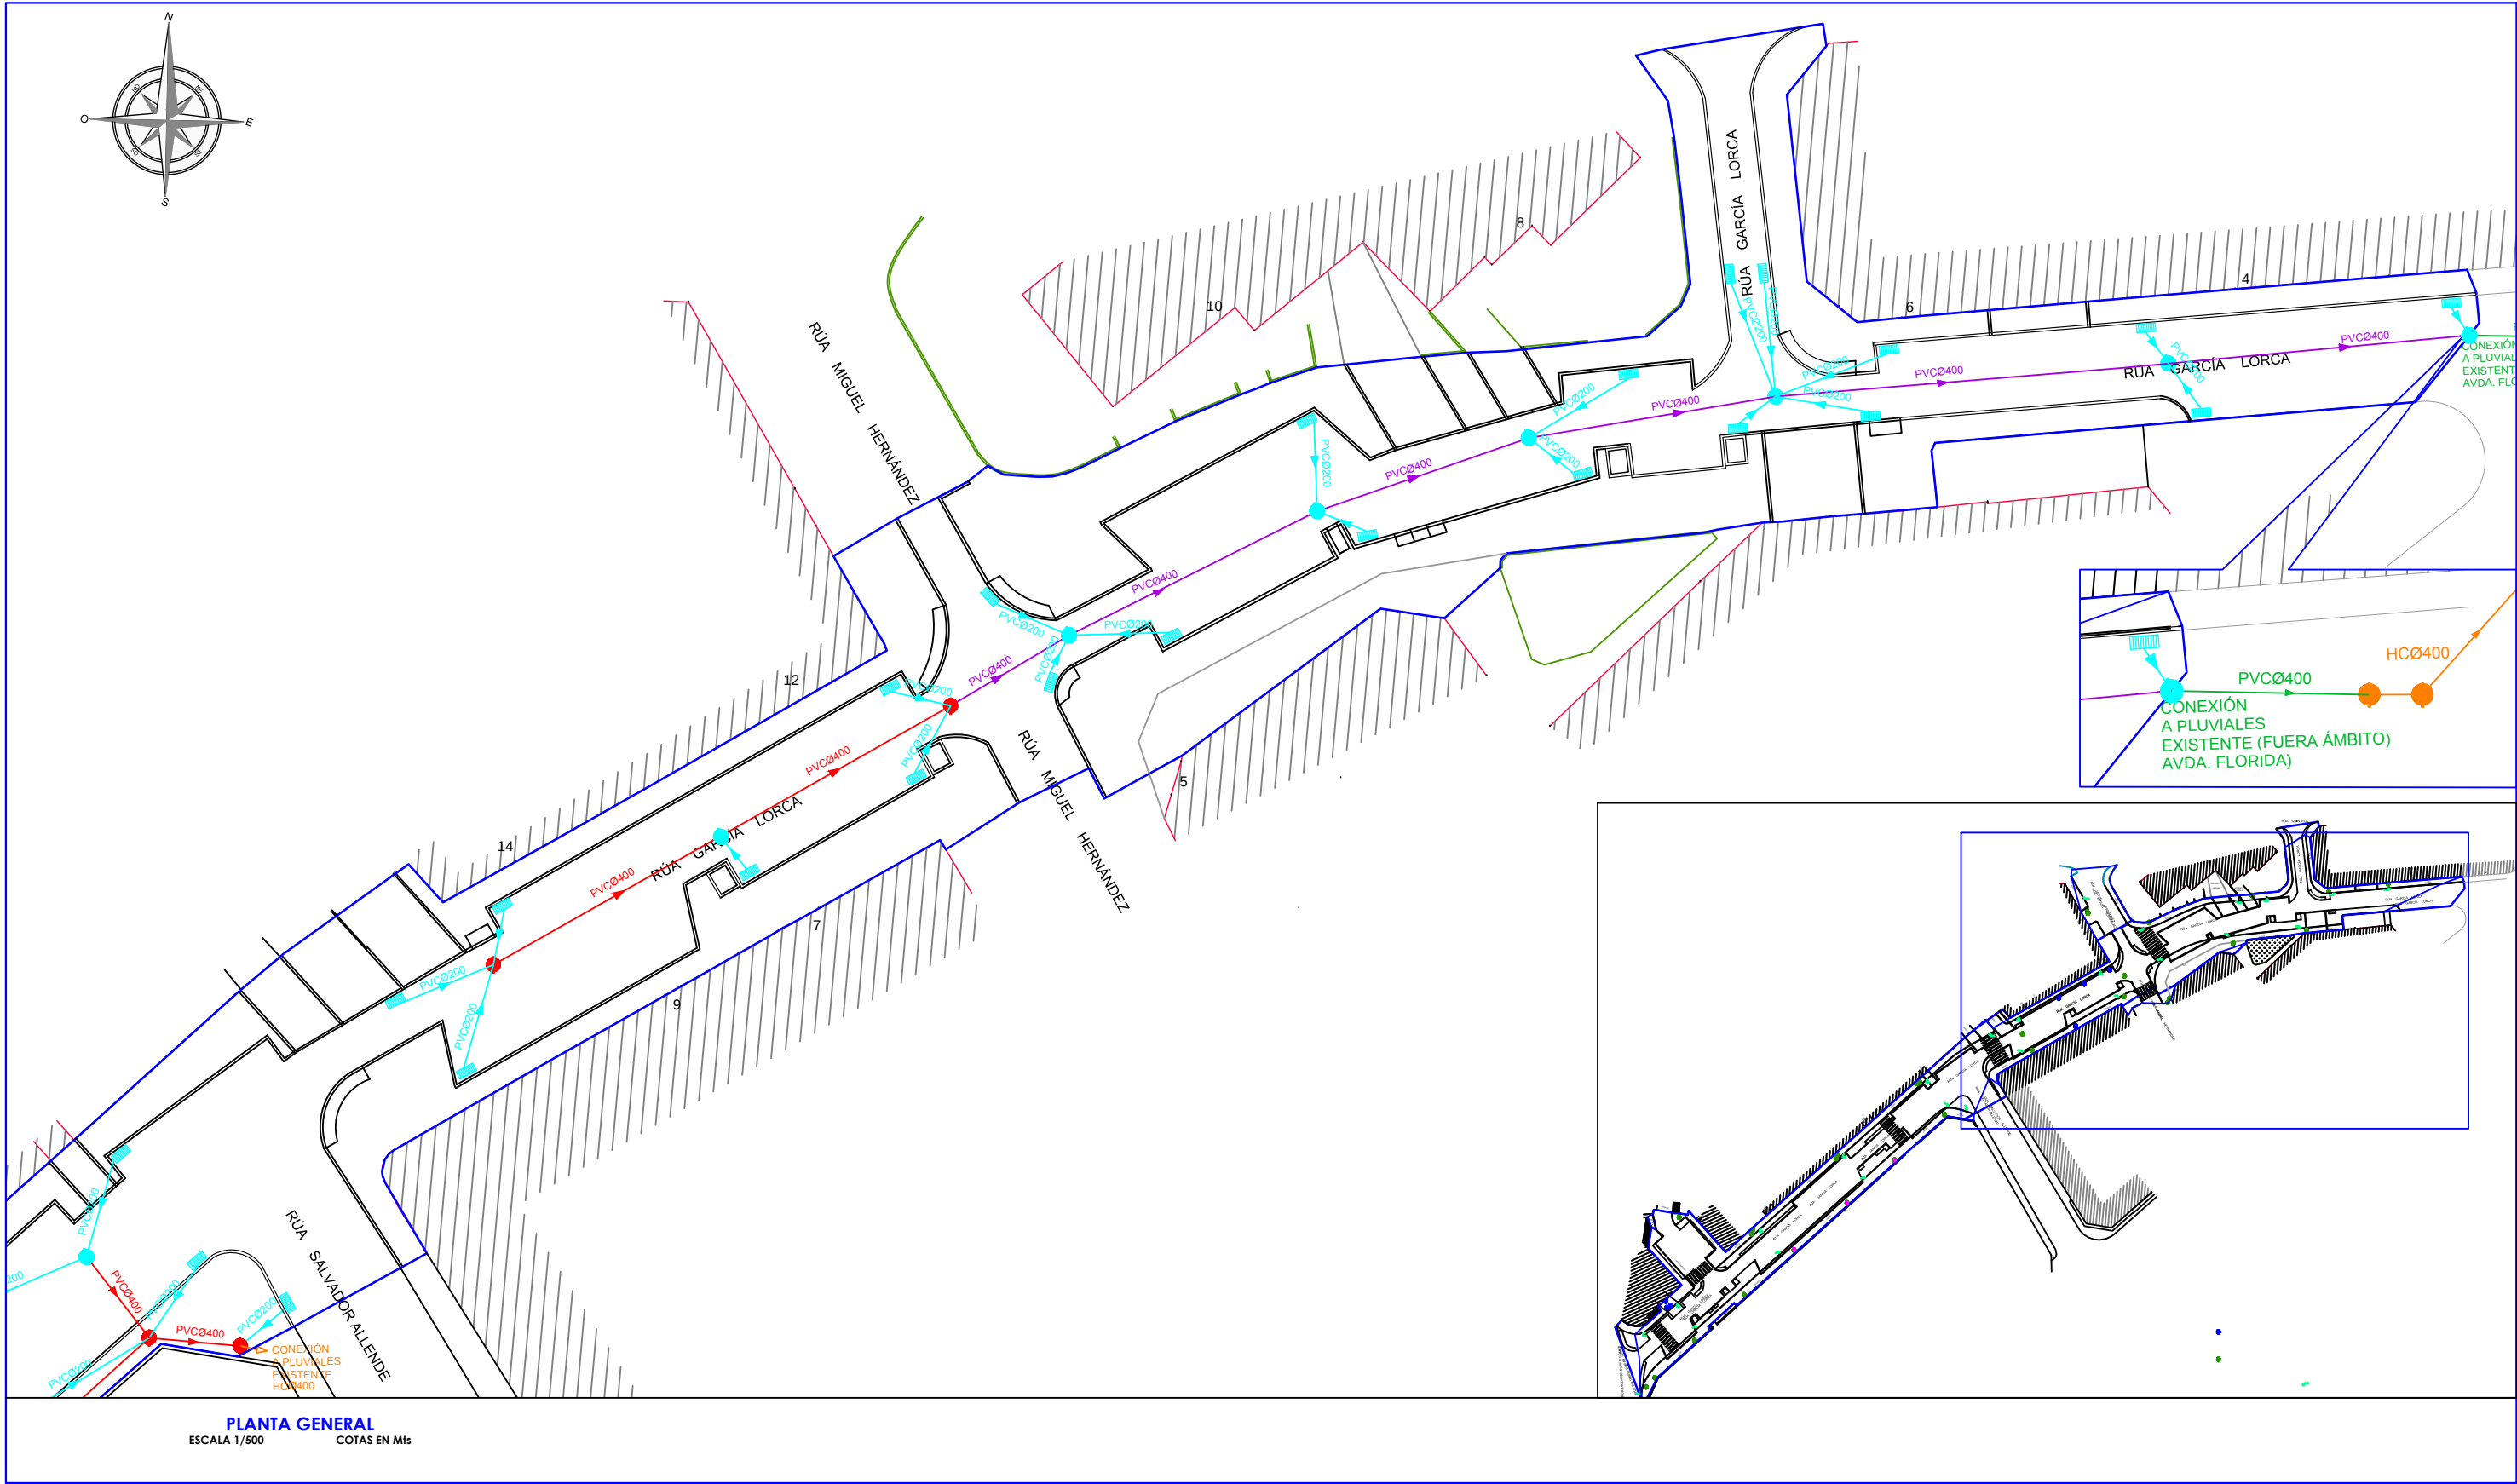


PETICIONARIO: CONCELLERÍA DE FOMENTO CONCELLO DE VIGO VIGO		TÍTULO DEL PROYECTO: PROYECTO DE HUMANIZACIÓN DE CALLE GARCÍA LORCA Nº EXP. 3765/440	DISEÑO: SOLTEC ingenieros	AUTOR/ES DEL PROYECTO: D. MANUEL CAMEÁNS RODRÍGUEZ ING. CAMINOS, CANALES Y PUERTOS D. DANIEL PRIETO RENDA ING. INDUSTRIAL COL. 1682	TÍTULO DEL PLANO: PLUVIALES ESTADO REFORMADO (TRAMO 2) ORIGINAL A3	FECHA: MAYO 2016	ESCALAS: 1:500	PLANO Nº: 2.3.7 HOJA 06 DE 07
---	--	--	--	--	---	--------------------------------	---	--

ZANJA TIPO RED DE SANEAMIENTO Y PLUVIALES

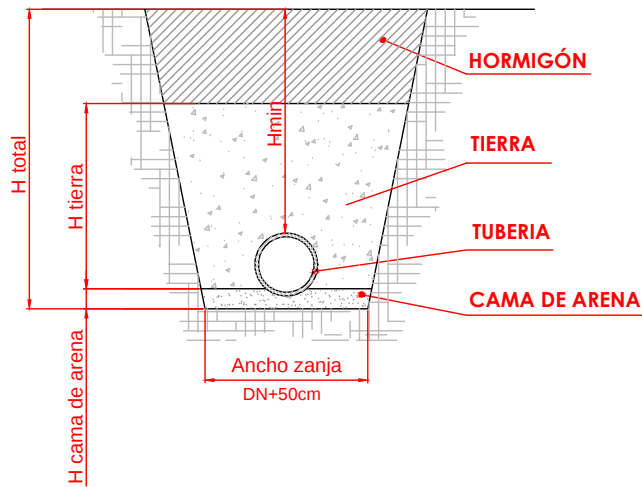


ARQUETA TIPO RED DE SANEAMIENTO

Cotas en cm

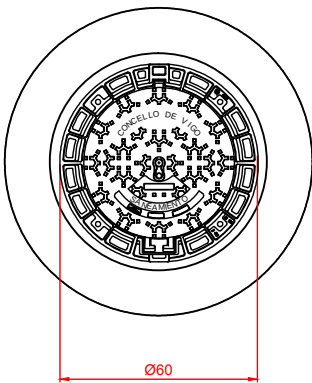


ARQUETA TIPO RED DE PLUVIALES

Cotas en cm

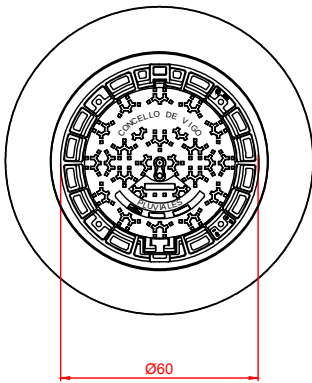

SUMIDERO DE HORMIGÓN "IN SITU" EN CALZADA

Cotas en cm

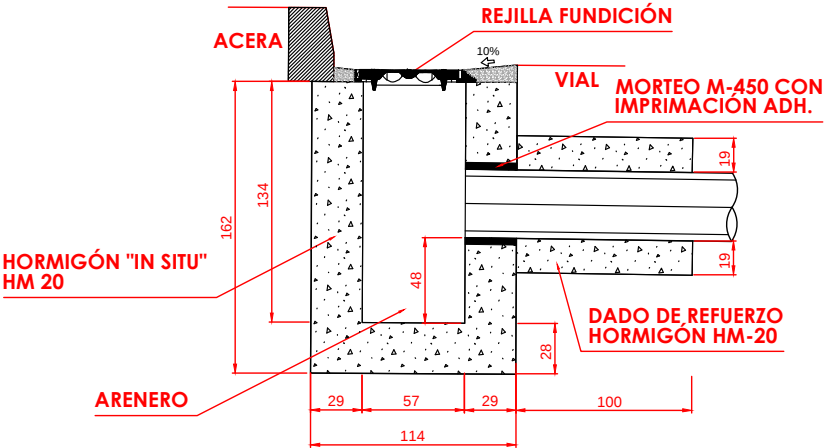



DIMENSIONES DE ZANJA DE SANEAMIENTO BAJO CALZADA

DIÁMETRO TUBERÍA	ANCHO	Htotal	Hmin	Hcama arena	Htierra	Hhormigón
Ø315	81,5 cm	250 cm	100 cm	15 cm	210 cm	25 cm
Ø400	75 cm	95 cm	100 cm	15 cm	210 cm	25 cm

DIMENSIONES DE ZANJA DE PLUVIALES BAJO CALZADA


DIÁMETRO TUBERÍA	ANCHO	Htotal	Hmin	Hcama arena	Htierra	Hhormigón
Ø200	70 cm	90 cm	100 cm	15 cm	50 cm	25 cm
Ø400	90 cm	110 cm	100 cm	15 cm	70 cm	25 cm

PATES DE POLIPROPILENO REFORZADOS CON VARILLA

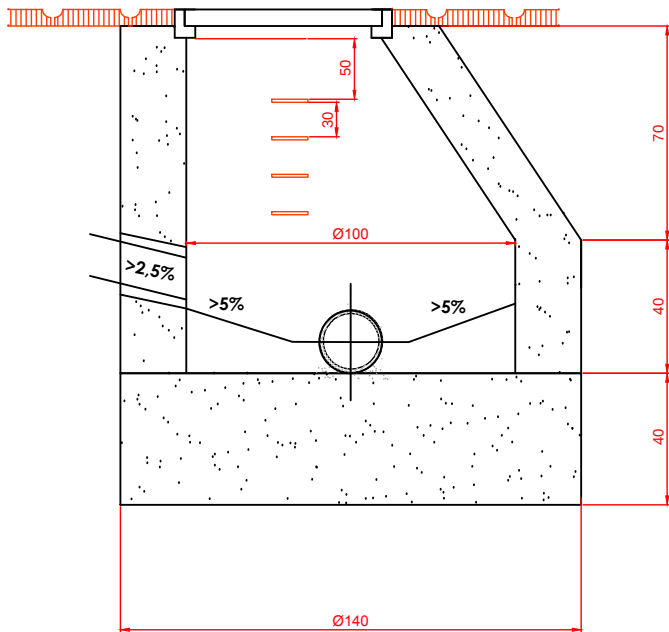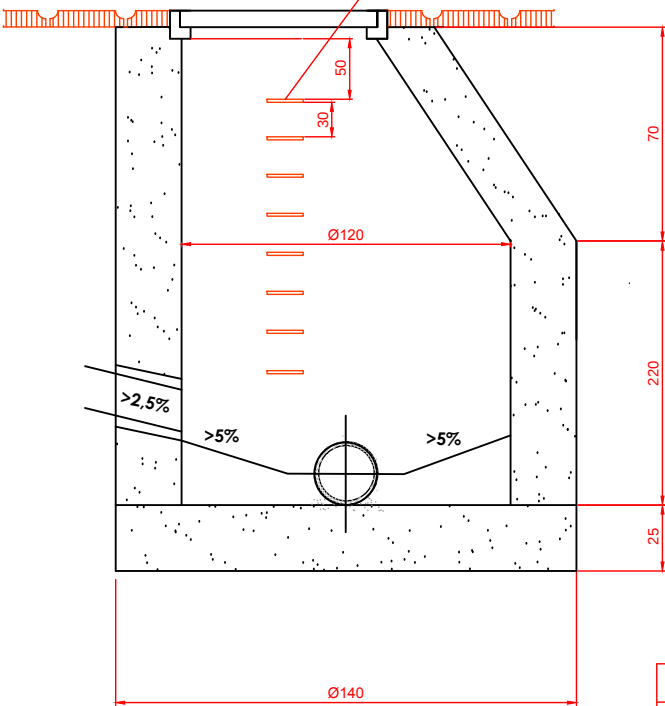

TAMBIÉN PUDE SER CONSTRUIDOS "IN SITU"

	HORMIGÓN EN MASA HM-20
GROSOR PARED	0.15

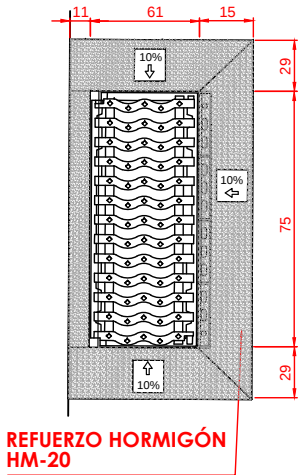

PLANTA GENERAL

ESCALA S/E

COTAS EN Mts

PETICIONARIO:



TITULO DEL PROYECTO:

PROYECTO DE HUMANIZACIÓN DE
CALLE GARCÍA LORCA Nº EXP. 3765/440

DISEÑO:



AUTOR/ES DEL PROYECTO:

Manuel Cameáns

D. MANUEL CAMEÁNS RODRIGUEZ
ING. CAMINOS, CANALES Y PUERTOS

Daniel Prieto

D. DANIEL PRIETO RENDA
ING. INDUSTRIAL COL. 1682


TITULO DEL PLANO:

SANEAMIENTO Y PLUVIALES
DETALLES CONSTRUCTIVOS

FECHA:

MAYO 2016

ESCALAS:

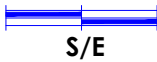

PLANO Nº:

2.3.7

HOJA 07 DE 07