
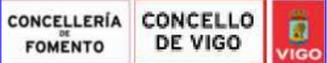


ESPECIE ARBUSTIVA	
J1	Nandina doméstica
	Agapanthus africanus
	Pittosporum tenuifolium
	Viburnum tinus
J2	Prunus Serrulata Kanzan
	Buddleja Buzz
J3	Prunus Serrulata Kanzan
	Buddleja Buzz
	Viburnum tinus
P1	Prunus Serrulata Kanzan
	Buddleja Buzz
	Agapanthus africanus
	Viburnum tinus
R1	Pittosporum tenuifolium
	Abelia Edward Goucher


PLANTA GENERAL
ESCALA 1/500 COTAS EN Mts

 PRUNUS SERRULATA KANZAN 16/18	 PITTOSPORUM TENUIFOLIUM	 NANDINA DOMÉSTICA	 BUDDLEJA BUZZ
 AGAPANTUS AFRICANUS	 VIBURNUM TINUS	 ABELIA EDWARD GOUCHER	 LÍMITE DEL ÁMBITO DE ACTUACIÓN

PETICIONARIO: 	TÍTULO DEL PROYECTO: PROYECTO DE HUMANIZACIÓN DE CALLE GARCÍA LORCA Nº EXP. 3765/440	DISEÑO: 	AUTOR/ES DEL PROYECTO:   D. MANUEL CAMEÁNS RODRIGUEZ ING. CAMINOS, CANALES Y PUERTOS D. DANIEL PRIETO RENDA ING. INDUSTRIAL COL. 1682	TÍTULO DEL PLANO: JARDINERÍA (TRAMO 1)	FECHA: MAYO 2016	ESCALAS:  1:500	PLANO Nº: 2.3.11 <hr/> HOJA 01 DE 11
--	---	--	---	---	---------------------	--	--

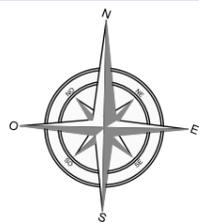

	ESPECIE ARBUSTIVA
J1	Nandina doméstica
	Agapanthus africanus
	Pittosporum tenuifolium
	Viburnum tinus
J2	Prunus Serrulata Kanzan
	Buddleja Buzz
J3	Prunus Serrulata Kanzan
	Buddleja Buzz
	Viburnum tinus
P1	Prunus Serrulata Kanzan
	Buddleja Buzz
	Agapanthus africanus
R1	Pittosporum tenuifolium
	Abelia Edward Goucher

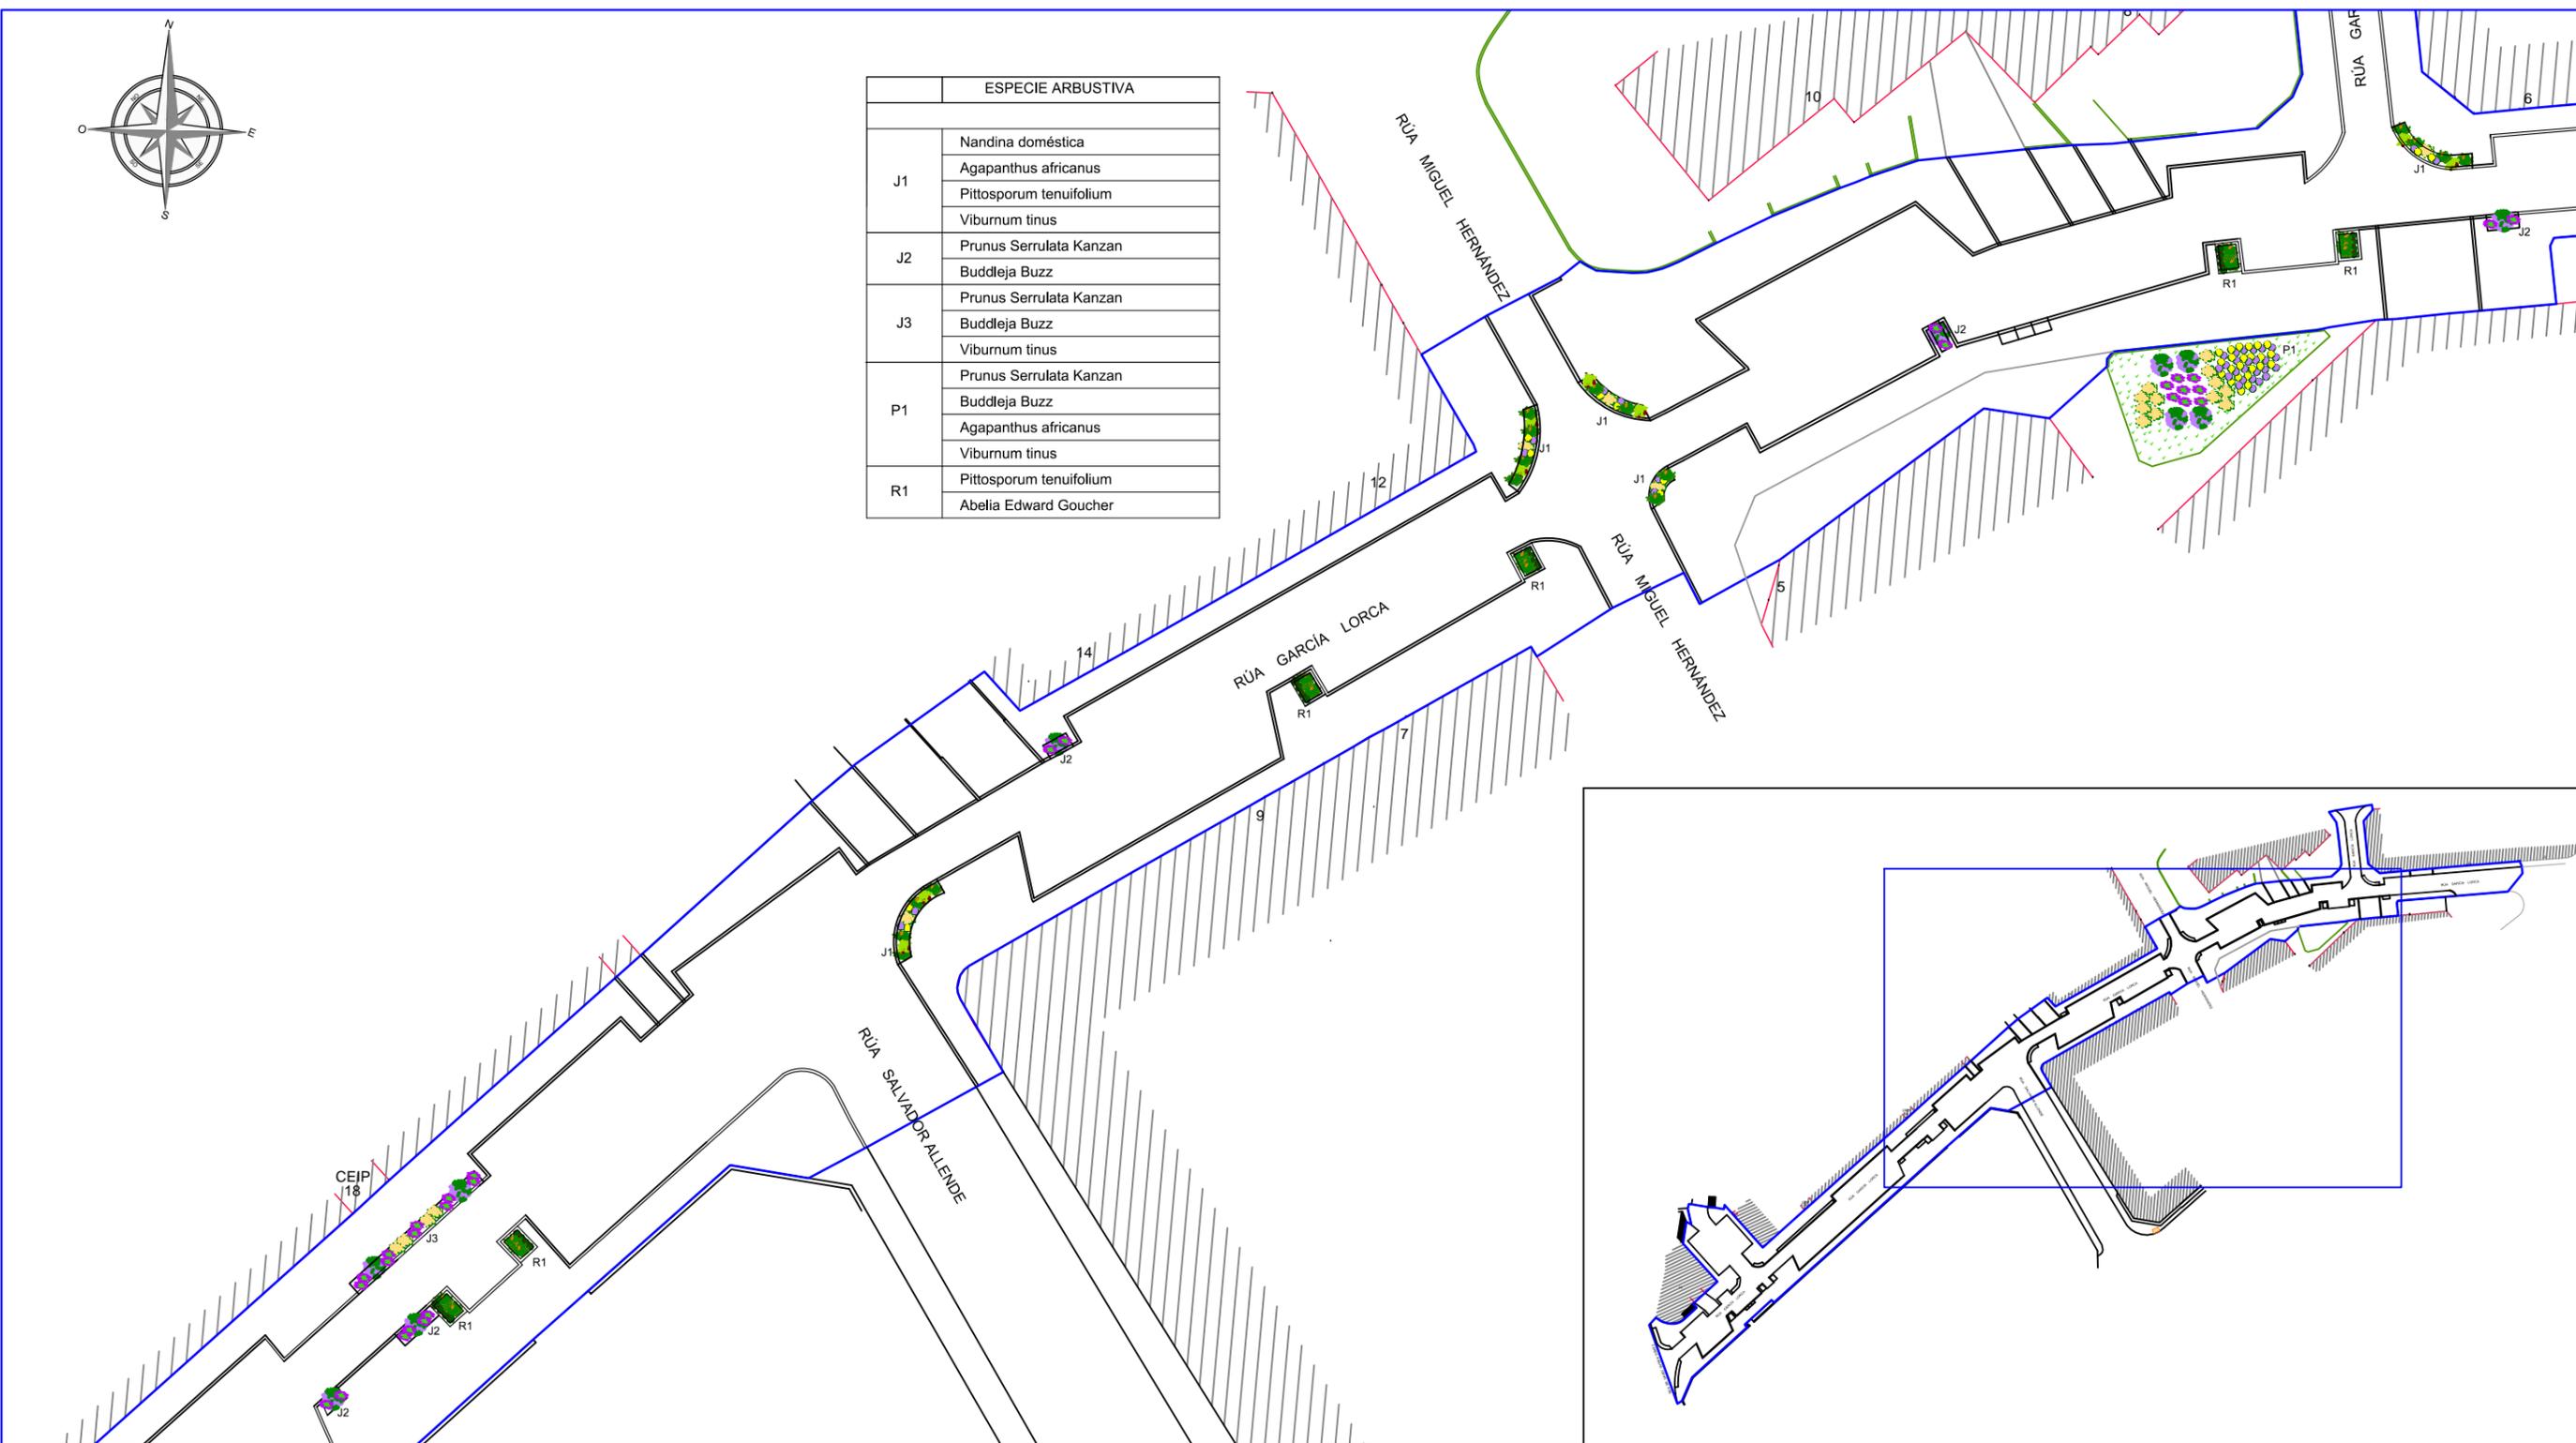

PLANTA GENERAL
ESCALA 1/500 COTAS EN Mts



PRUNUS SERRULATA KANZAN 16/18



PITTOSPORUM TENUIFOLIUM



NANDINA DOMÉSTICA



BUDDLEJA BUZZ



AGAPANTHUS AFRICANUS



VIBURNUM TINUS



ABELIA EDWARD GOUCHER



LÍMITE DEL ÁMBITO DE ACTUACIÓN

PETICIONARIO:



TÍTULO DEL PROYECTO:

PROYECTO DE HUMANIZACIÓN DE
CALLE GARCÍA LORCA Nº EXP. 3765/440

DISEÑO:



AUTOR/ES DEL PROYECTO:



D. MANUEL CAMEÁNS RODRIGUEZ
ING. CAMINOS, CANALES Y PUERTOS
D. DANIEL PRIETO RENDA
ING. INDUSTRIAL COL. 1682


TÍTULO DEL PLANO:

JARDINERÍA
(TRAMO 2)

FECHA:

MAYO 2016

ESCALAS:

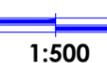


PLANO Nº:


2.3.11

HOJA 02 DE 11

ORIGINAL A3

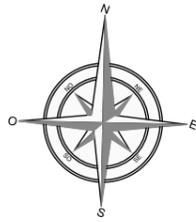

ESPECIE ARBUSTIVA	
J1	Nandina doméstica
	Agapanthus africanus
	Pittosporum tenuifolium
J2	Viburnum tinus
	Prunus Serrulata Kanzan
J3	Buddleja Buzz
	Prunus Serrulata Kanzan
	Viburnum tinus
P1	Prunus Serrulata Kanzan
	Buddleja Buzz
	Agapanthus africanus
R1	Viburnum tinus
	Pittosporum tenuifolium
	Abelia Edward Goucher

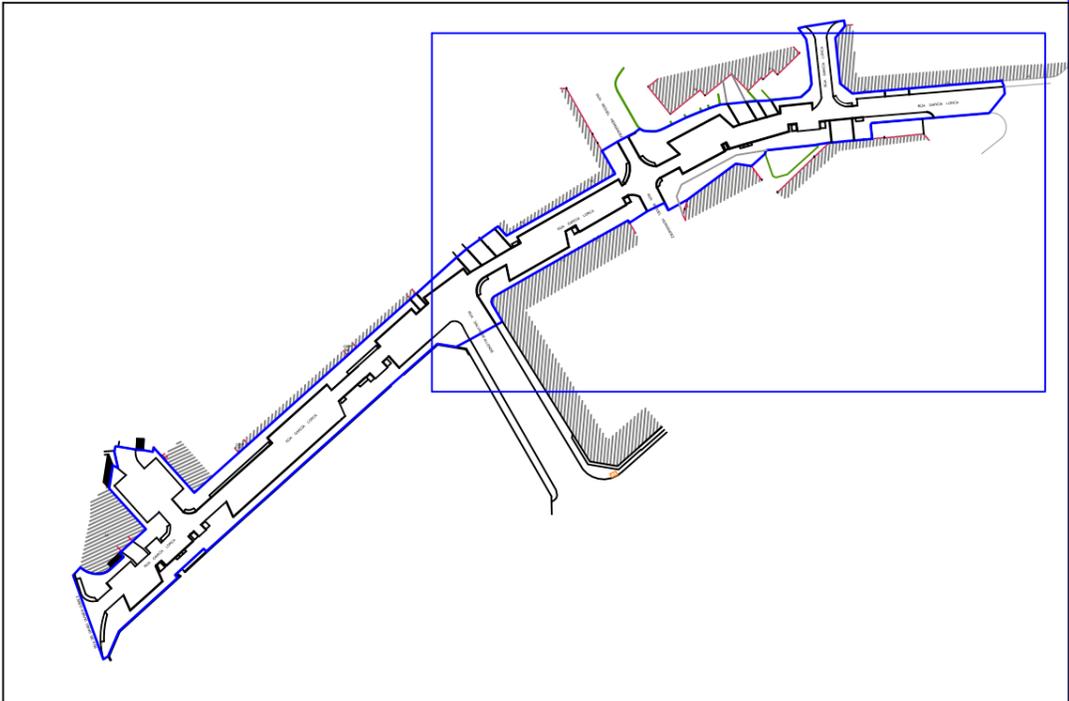

PLANTA GENERAL
ESCALA 1/500 COTAS EN Mts



PRUNUS SERRULATA KANZAN 16/18



PITTOSPORUM TENUIFOLIUM



NANDINA DOMÉSTICA



BUDDLEJA BUZZ



AGAPANTUS AFRICANUS



VIBURNUM TINUS



ABELIA EDWARD GOUCHER



LÍMITE DEL ÁMBITO DE ACTUACIÓN

PETICIONARIO:



TÍTULO DEL PROYECTO:

PROYECTO DE HUMANIZACIÓN DE CALLE GARCÍA LORCA Nº EXP. 3765/440

DISEÑO:



AUTOR/ES DEL PROYECTO:



D. MANUEL CAMEÁNS RODRIGUEZ
ING. CAMINOS, CANALES Y PUERTOS
D. DANIEL PRIETO RENDA
ING. INDUSTRIAL COL. 1482

TÍTULO DEL PLANO:

JARDINERÍA (TRAMO 3)

FECHA:

MAYO 2016

ESCALAS:


1:500

PLANO Nº:


2.3.11

HOJA 03 DE 11

ORIGINAL A3

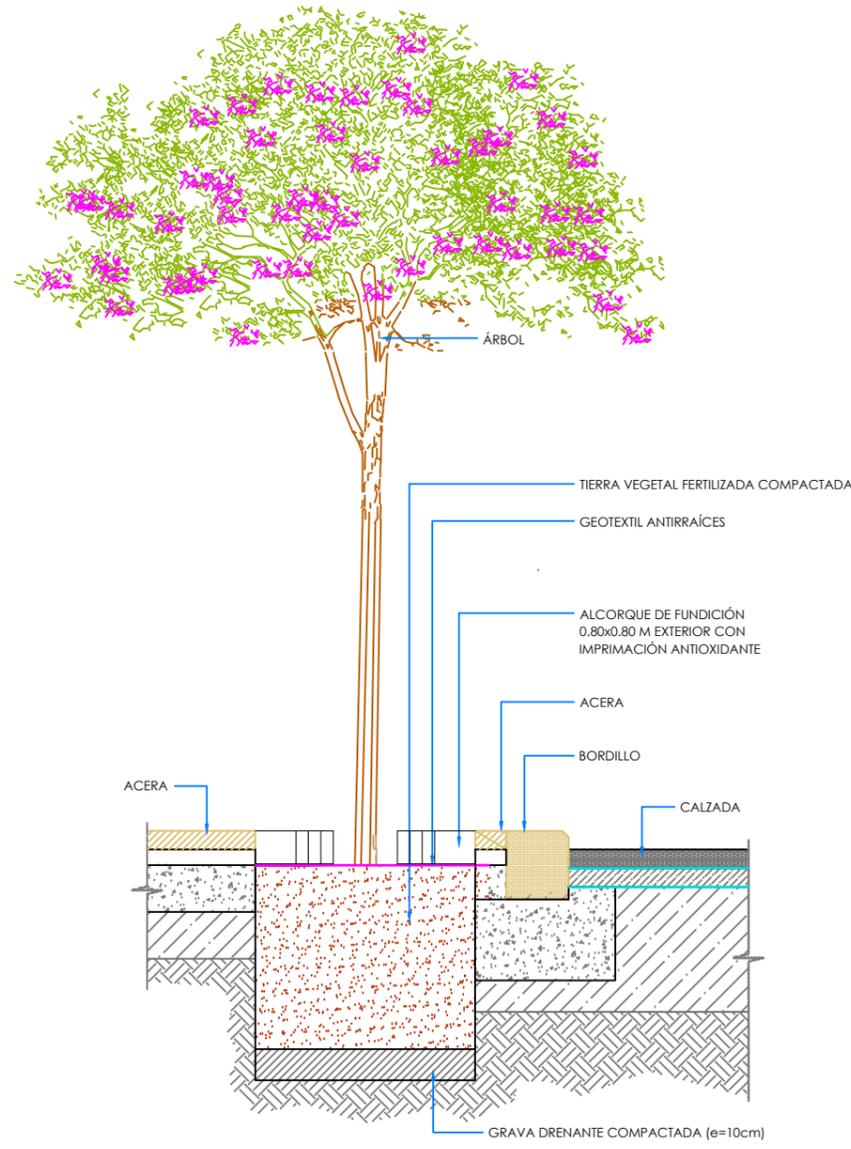


ALZADO_ALCORQUE EN ACERA
ESCALA 1/20 COTAS EN Mts.

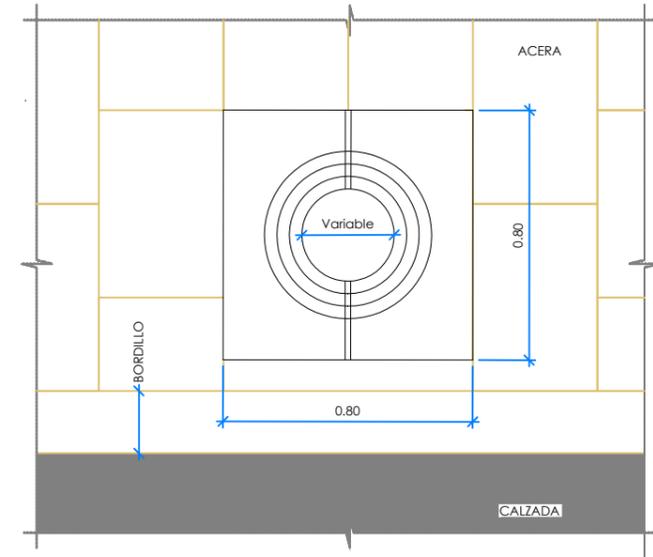


PLANTA_ALCORQUE EN ACERA
ESCALA 1/20 COTAS EN Mts.



<p>PETICIONARIO:</p>	<p>TÍTULO DEL PROYECTO:</p> <p>PROYECTO DE HUMANIZACIÓN DE CALLE GARCÍA LORCA Nº EXP. 3765/440</p>	<p>DISEÑO:</p>	<p>AUTOR/ES DEL PROYECTO:</p> <p>D. MANUEL CAMEÁNS RODRIGUEZ ING. CAMINOS, CANALES Y PUERTOS</p> <p>D. DANIEL PRIETO RENDA ING. INDUSTRIAL COL. 1682</p>	<p>TÍTULO DEL PLANO:</p> <p>JARDINERÍA DETALLES I</p> <p>ORIGINAL A3</p>	<p>FECHA:</p> <p>MAYO 2016</p>	<p>ESCALAS:</p> <p>1:500</p>	<p>PLANO Nº:</p> <p>2.3.11</p> <hr/> <p>HOJA 04 DE 11</p>
----------------------	--	----------------	--	--	--------------------------------	------------------------------	---

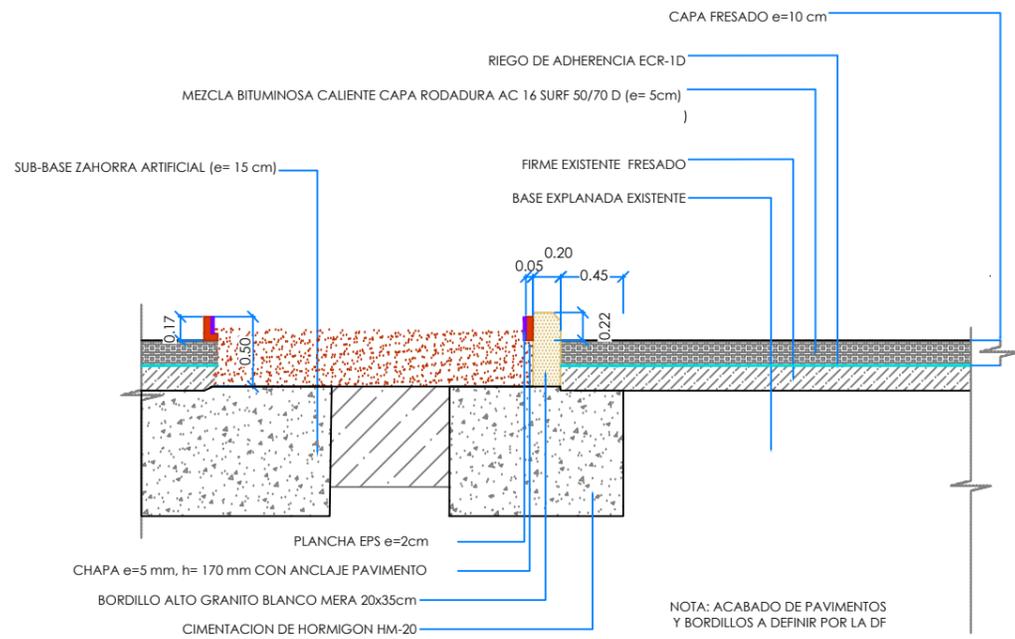

ENCUENTRO JARDINERA - ACERA - CALZADA

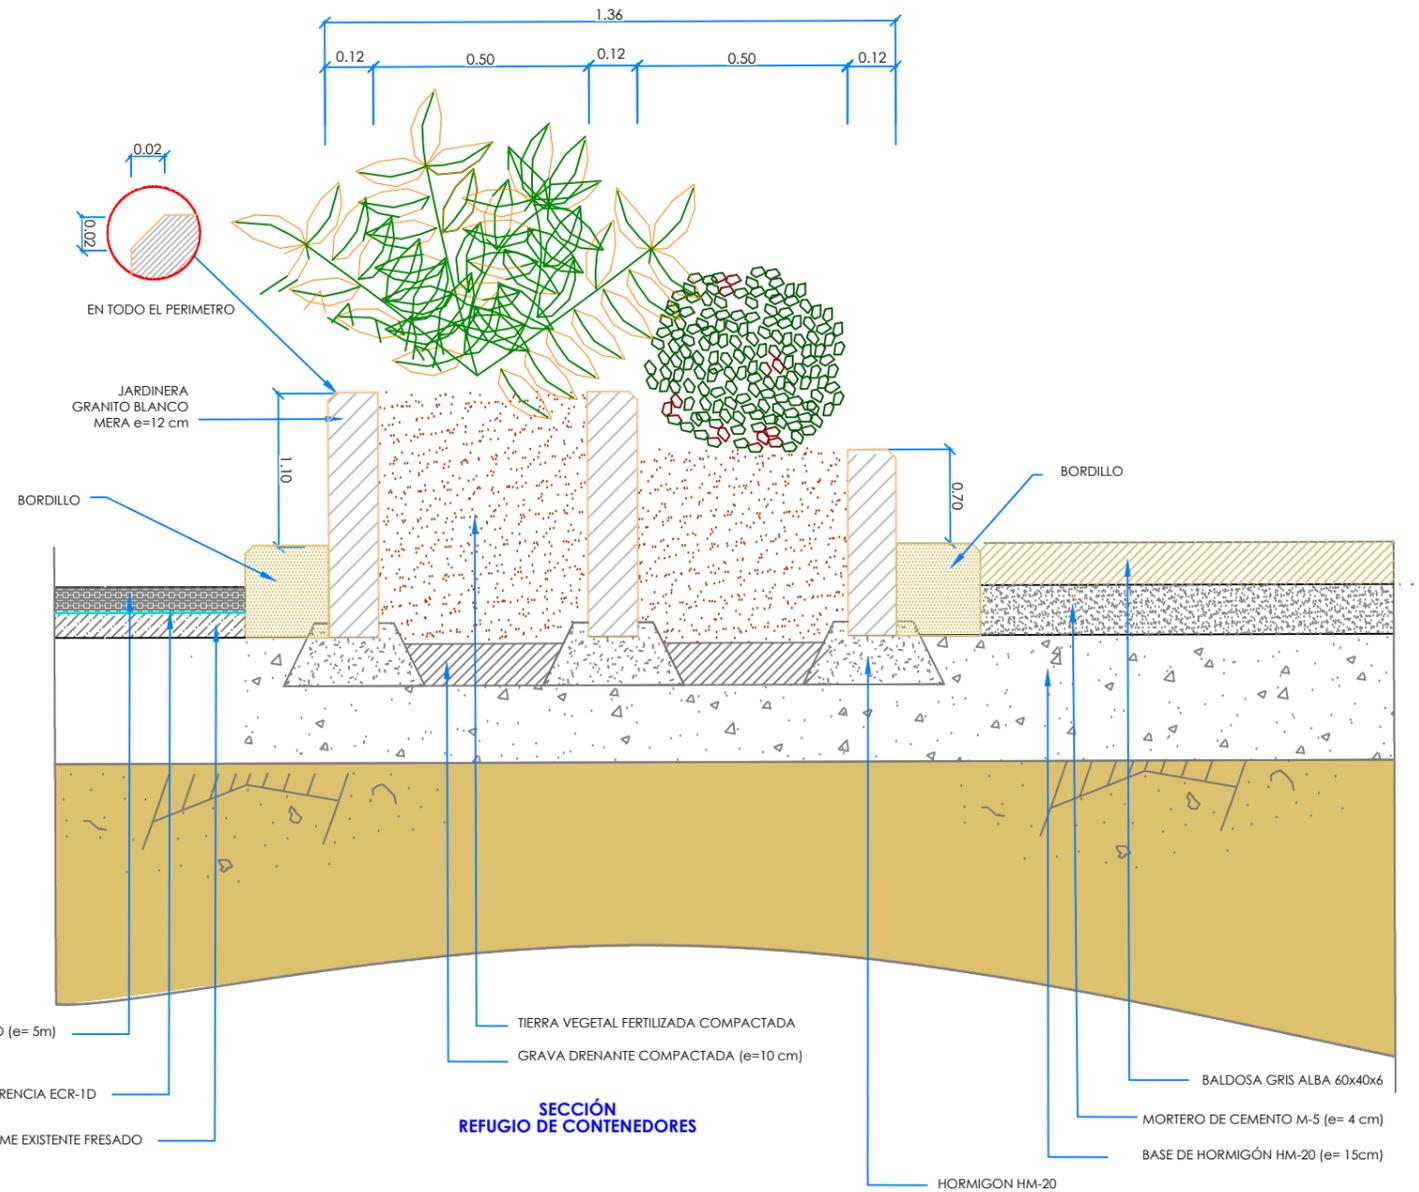




<p>PETICIONARIO:</p>	<p>TITULO DEL PROYECTO:</p> <p>PROYECTO DE HUMANIZACIÓN DE CALLE GARCÍA LORCA Nº EXP. 3765/440</p>	<p>DISEÑO:</p>	<p>AUTOR/ES DEL PROYECTO:</p> <p>D. MANUEL CAMEÁNS RODRIGUEZ ING. CAMINOS, CANALES Y PUERTOS</p> <p>D. DANIEL PRIETO RENDA ING. INDUSTRIAL COL. 1682</p>	<p>TITULO DEL PLANO:</p> <p>JARDINERIA DETALLES II</p>	<p>FECHA:</p> <p>MAYO 2016</p>	<p>ESCALAS:</p> <p>1:500</p>	<p>PLANO Nº:</p> <p>2.3.11</p> <p>HOJA 05 DE 11</p>
----------------------	--	----------------	--	--	--------------------------------	------------------------------	---

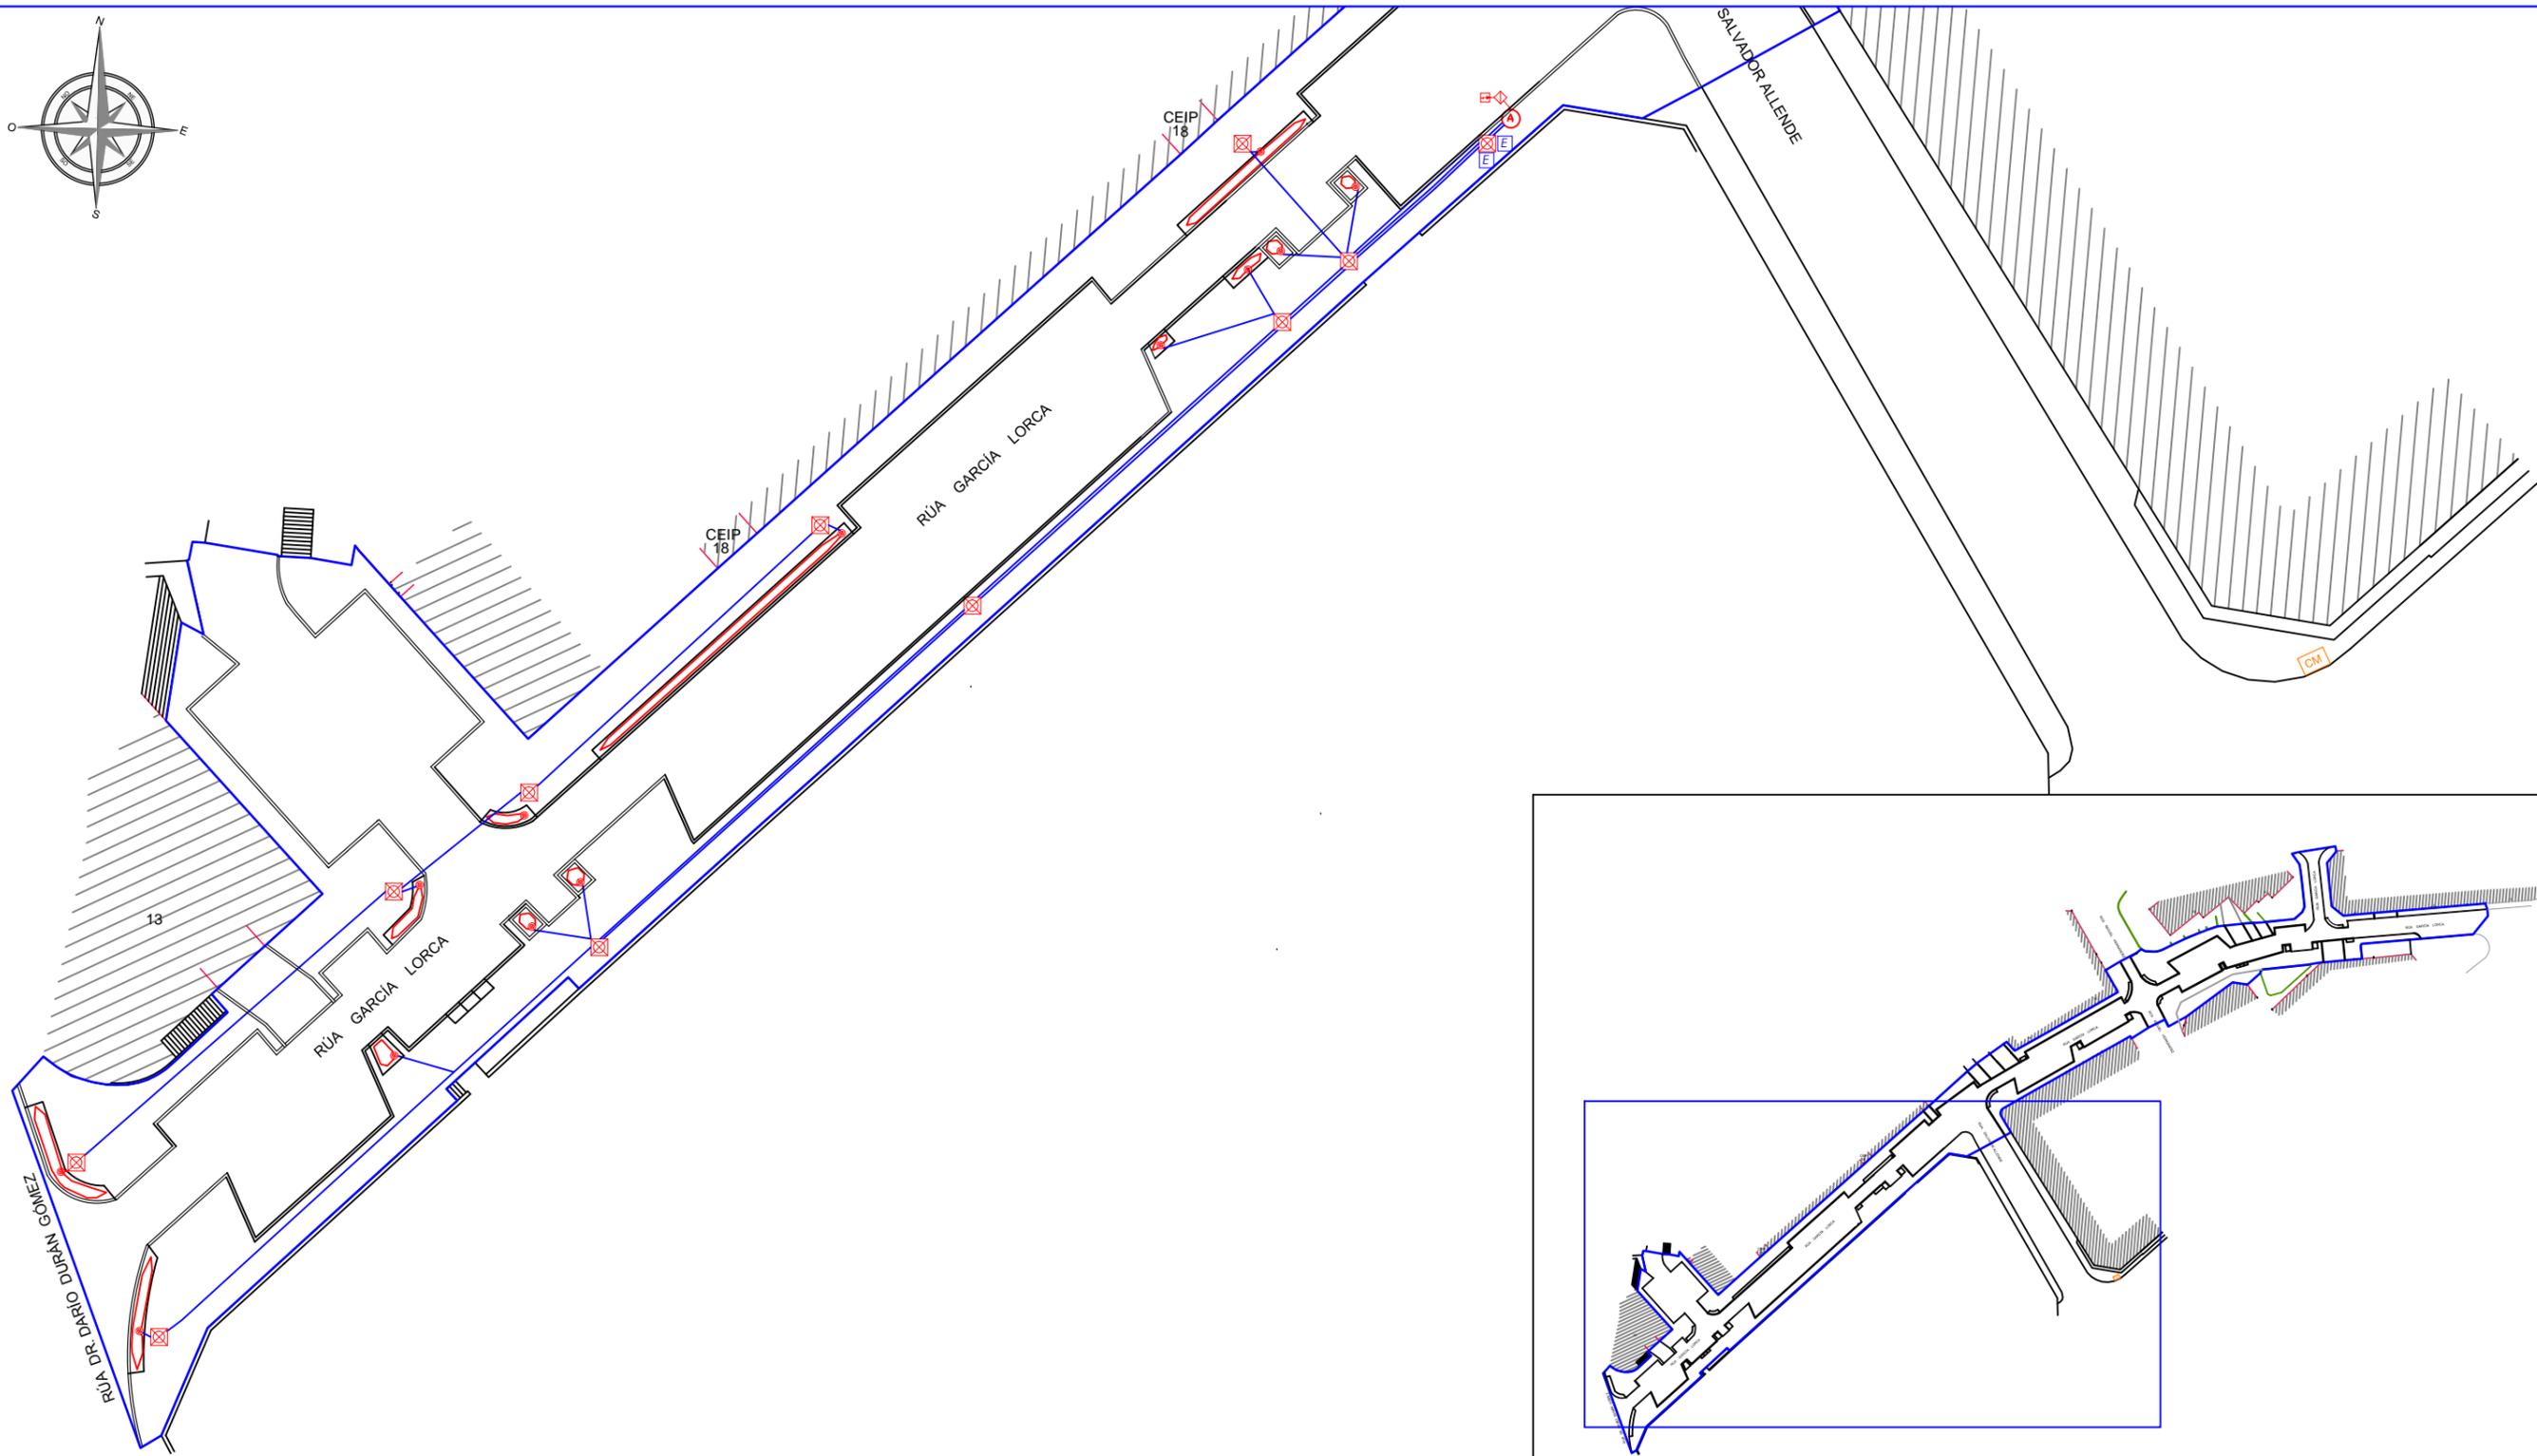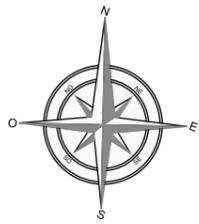

PLANTA GENERAL
ESCALA 1/500 COTAS EN Mts

PUNTO DE SUMINISTRO	ARQUETA DE RIEGO	COLLARÍN DE Ø32	ELECTROVÁLVULA	FILTRO Y REGULADOR CAUDAL	LÍNEA RIEGO Ø32mm - TUBO Ø110mm	ALCORQUE
PUNTO DE SUMINISTRO RIEGO PARTERRES FUERA ÁMBITO ACTUACIÓN	ARQUETA DE RIEGO RIEGO PARTERRES FUERA ÁMBITO ACTUACIÓN	COLLARÍN DE Ø32 RIEGO PARTERRES FUERA ÁMBITO ACTUACIÓN	ELECTROVÁLVULA RIEGO PARTERRES FUERA ÁMBITO ACTUACIÓN	FILTRO Y REGULADOR CAUDAL RIEGO PARTERRES FUERA ÁMBITO ACTUACIÓN	LÍNEA RIEGO Ø32mm - TUBO Ø110mm RIEGO PARTERRES FUERA ÁMBITO ACT.	
					LÍNEA RIEGO Ø16mm	LÍMITE DEL ÁMBITO DE ACTUACIÓN
					LÍNEA RIEGO Ø16mm RIEGO PARTERRES FUERA ÁMBITO ACT.	




PETICIONARIO: 	TÍTULO DEL PROYECTO: PROYECTO DE HUMANIZACIÓN DE CALLE GARCÍA LORCA Nº EXP. 3765/440	DISEÑO: 	AUTOR/ES DEL PROYECTO: D. MANUEL CAMEÁNS RODRIGUEZ ING. CAMINOS, CANALES Y PUERTOS / D. DANIEL PRIETO RENDA ING. INDUSTRIAL COL. 1682	TÍTULO DEL PLANO: RIEGO (TRAMO 1)	FECHA: MAYO 2016	ESCALAS: 	PLANO Nº: 2.3.11 HOJA 06 DE 11
-------------------	---	-------------	--	---	---------------------	--------------	---

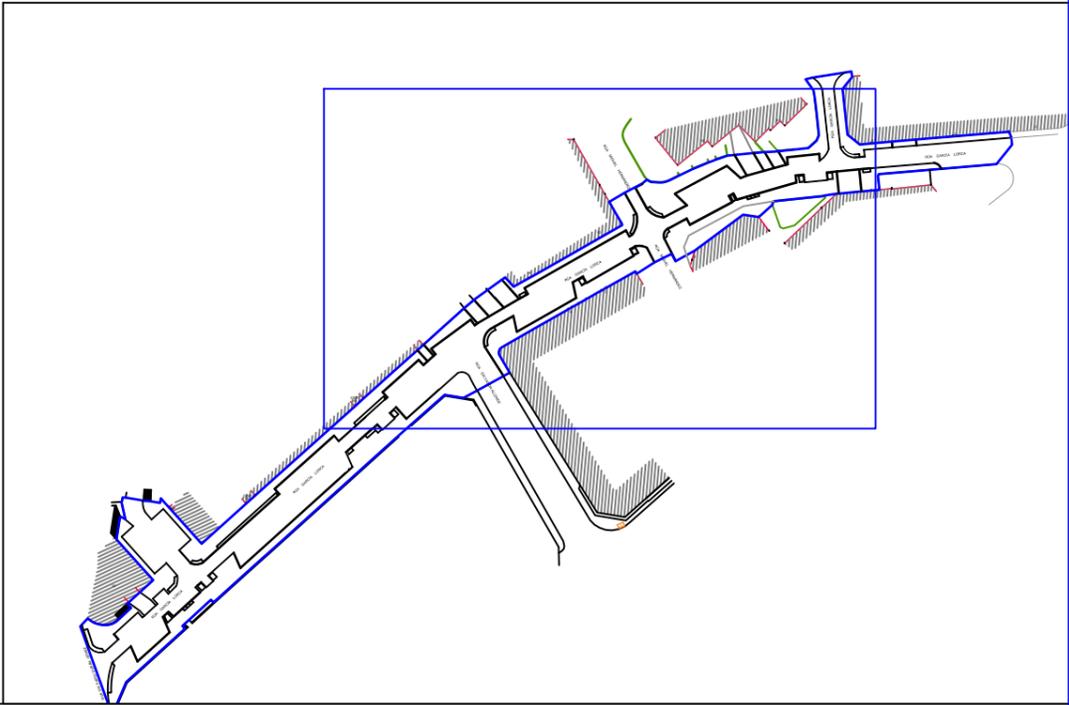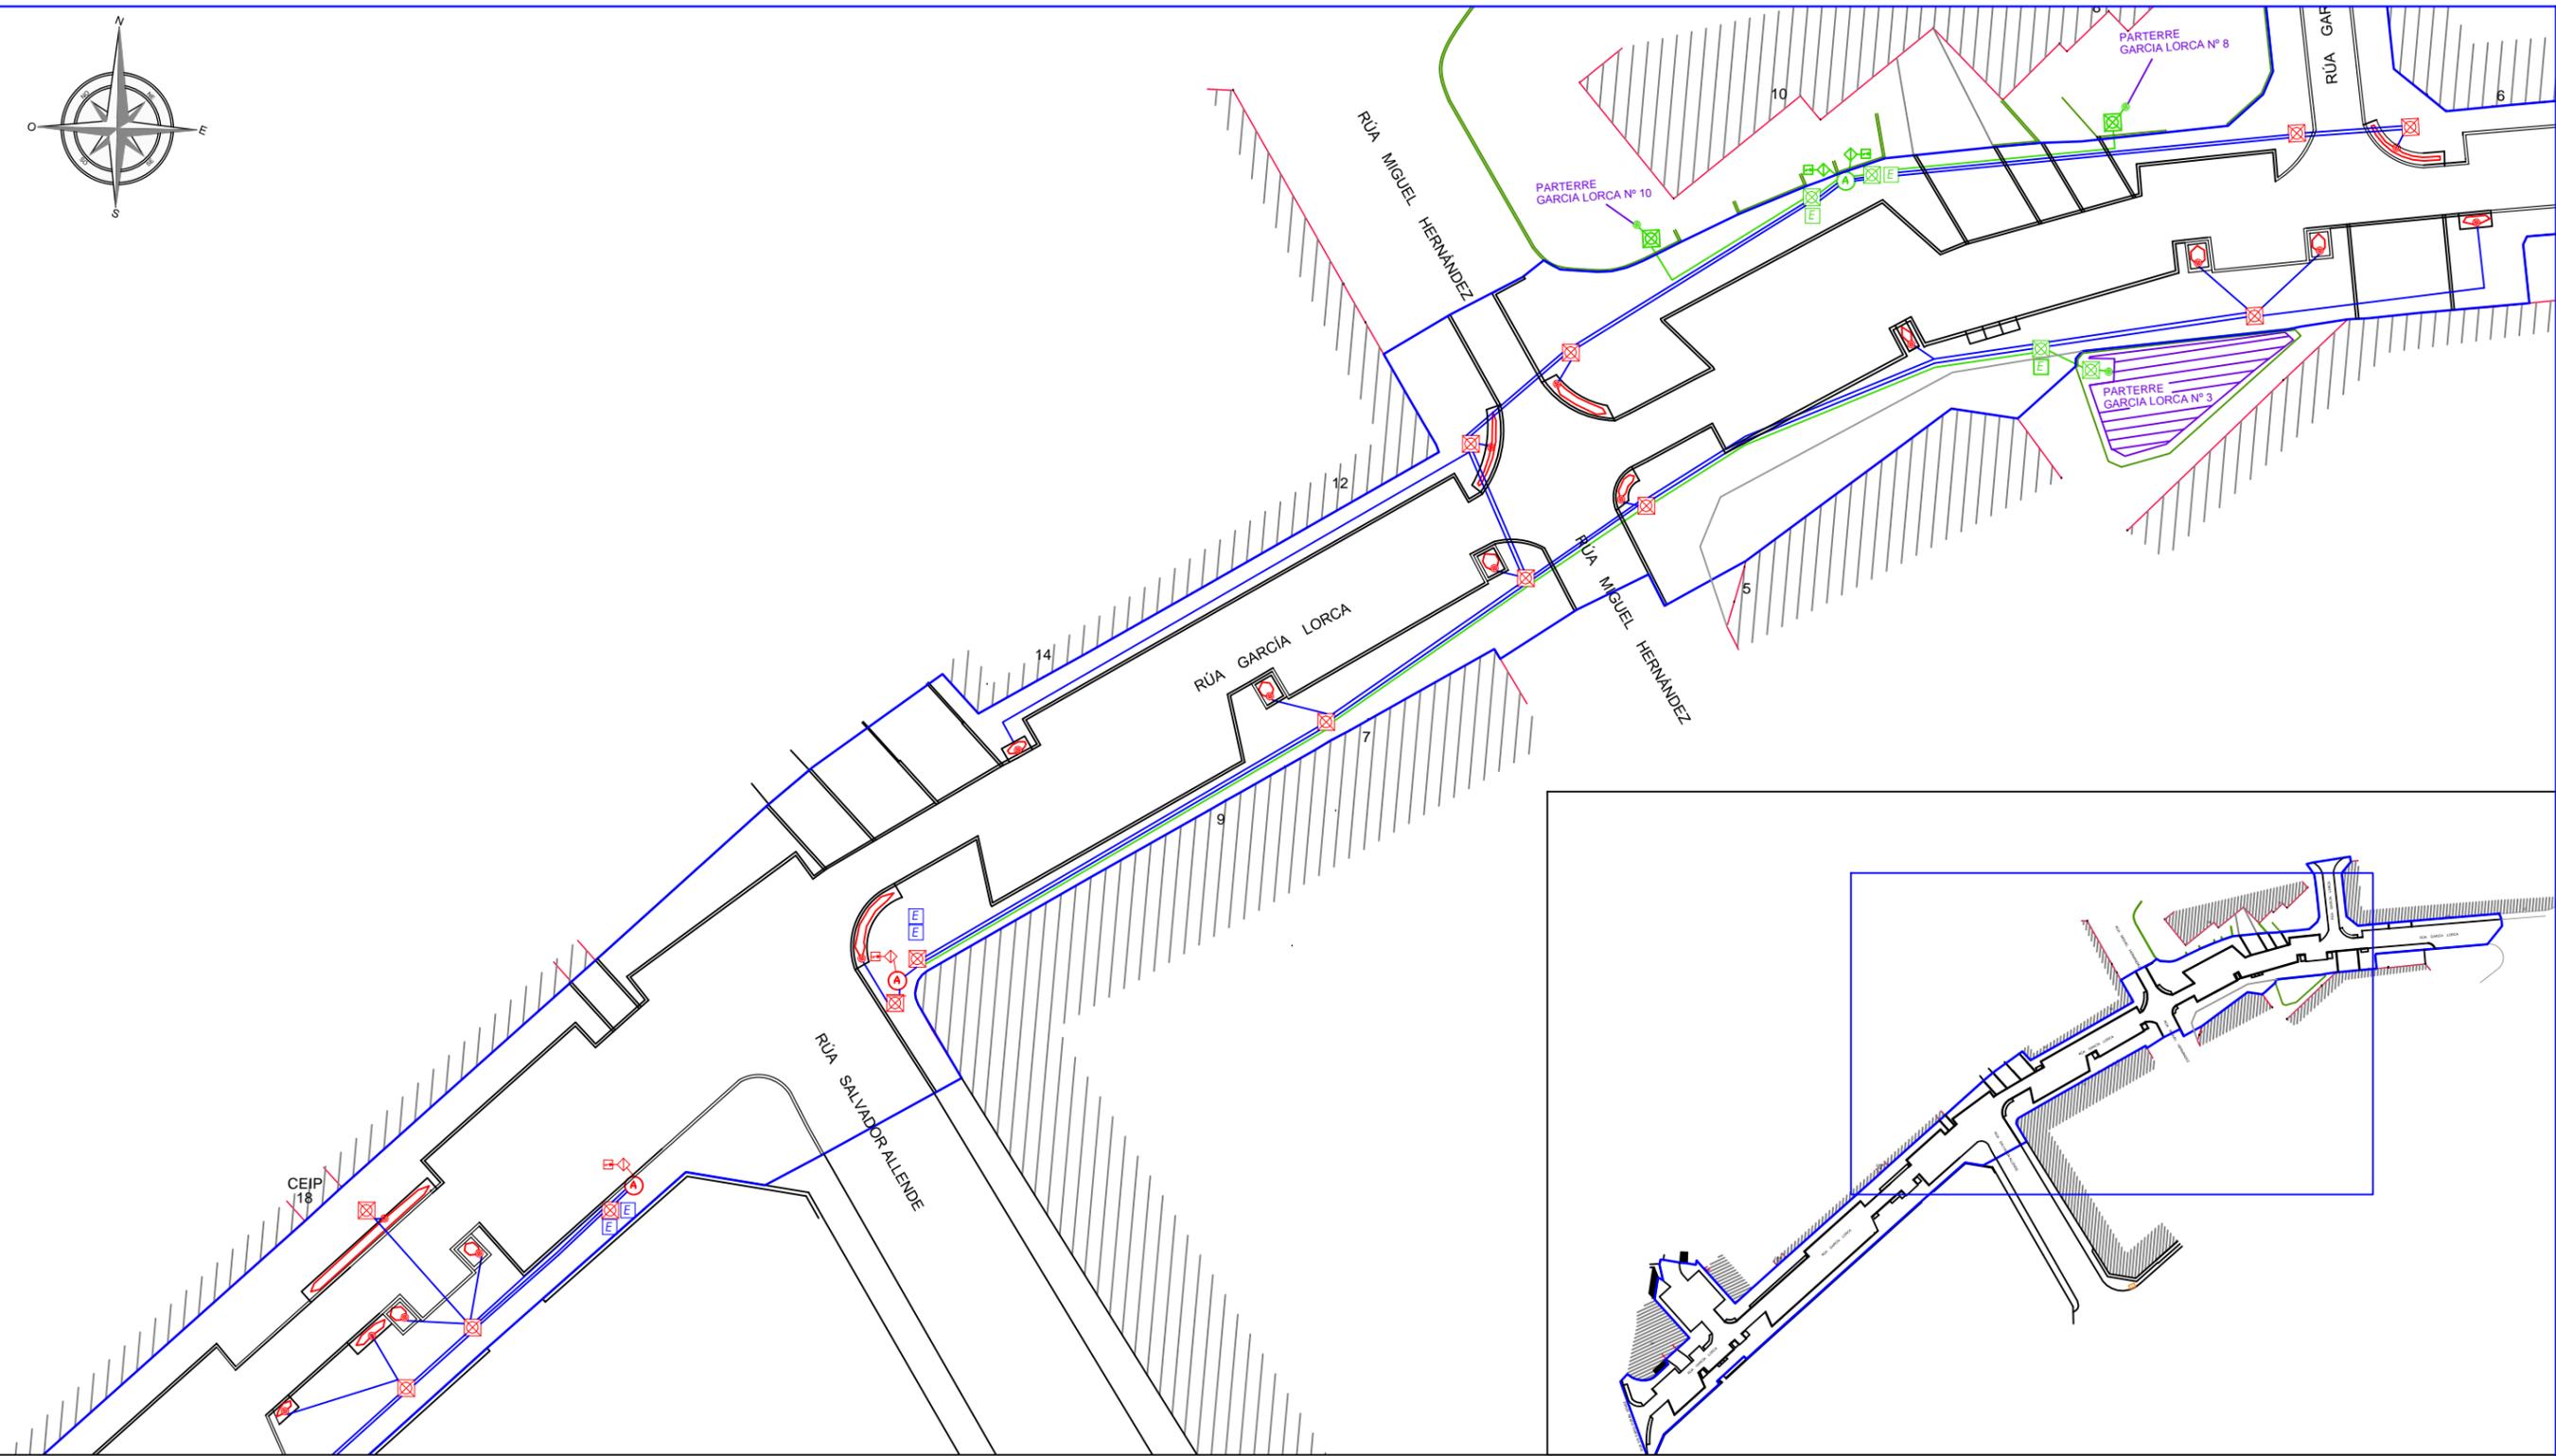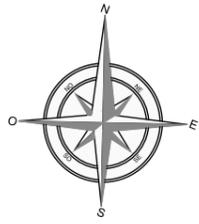

PLANTA GENERAL
ESCALA 1/500 COTAS EN Mts

	PUNTO DE SUMINISTRO		ARQUETA DE RIEGO		COLLARÍN DE Ø32		ELECTROVÁLVULA		FILTRO Y REGULADOR CAUDAL		LÍNEA RIEGO Ø32mm - TUBO Ø110mm		ALCORQUE
	PUNTO DE SUMINISTRO RIEGO PARTERRES FUERA ÁMBITO ACTUACIÓN		ARQUETA DE RIEGO RIEGO PARTERRES FUERA ÁMBITO ACTUACIÓN		COLLARÍN DE Ø32 RIEGO PARTERRES FUERA ÁMBITO ACTUACIÓN		ELECTROVÁLVULA RIEGO PARTERRES FUERA ÁMBITO ACTUACIÓN		FILTRO Y REGULADOR CAUDAL RIEGO PARTERRES FUERA ÁMBITO ACTUACIÓN		LÍNEA RIEGO Ø32mm - TUBO Ø110mm RIEGO PARTERRES FUERA ÁMBITO ACT.		LÍNEA RIEGO Ø16mm
											LÍNEA RIEGO Ø16mm RIEGO PARTERRES FUERA ÁMBITO ACT.		LÍMITE DEL ÁMBITO DE ACTUACIÓN



PETICIONARIO: 	TÍTULO DEL PROYECTO: PROYECTO DE HUMANIZACIÓN DE CALLE GARCÍA LORCA Nº EXP. 3765/440	DISEÑO: 	AUTOR/ES DEL PROYECTO: D. MANUEL CAMEÁNS RODRIGUEZ ING. CAMINOS, CANALES Y PUERTOS / D. DANIEL PRIETO RENDA ING. INDUSTRIAL COL. 1482	TÍTULO DEL PLANO: RIEGO (TRAMO 2)	FECHA: MAYO 2016	ESCALAS: 	PLANO Nº: 2.3.11 HOJA 07 DE 11
-------------------	---	-------------	--	--------------------------------------	---------------------	--------------	--------------------------------------

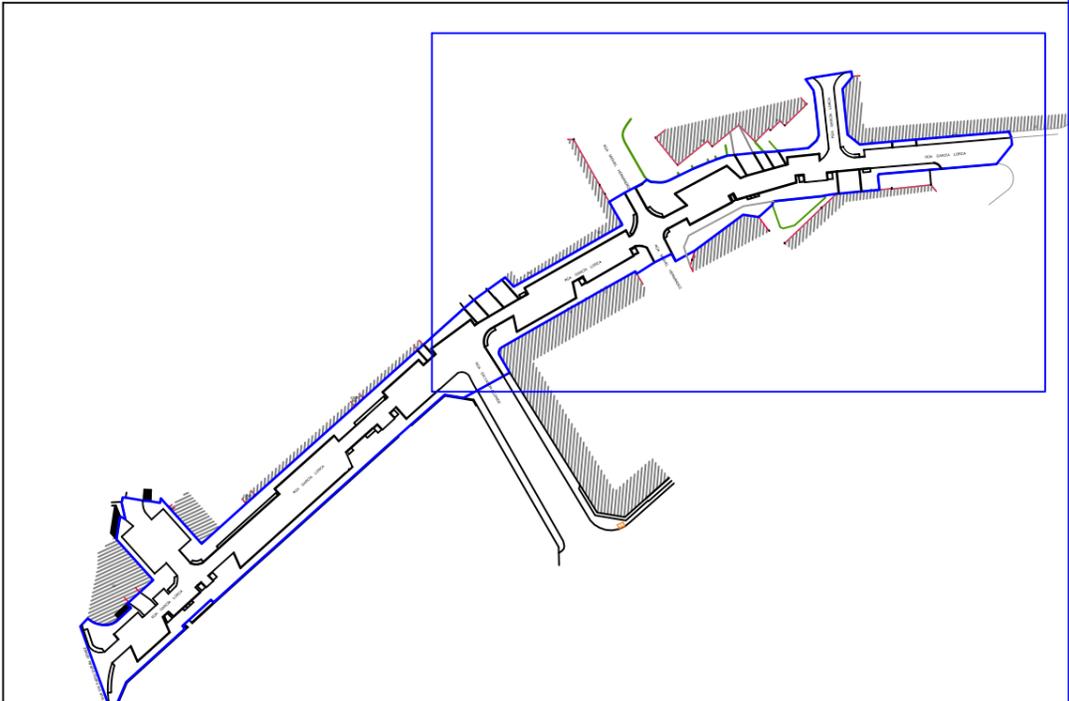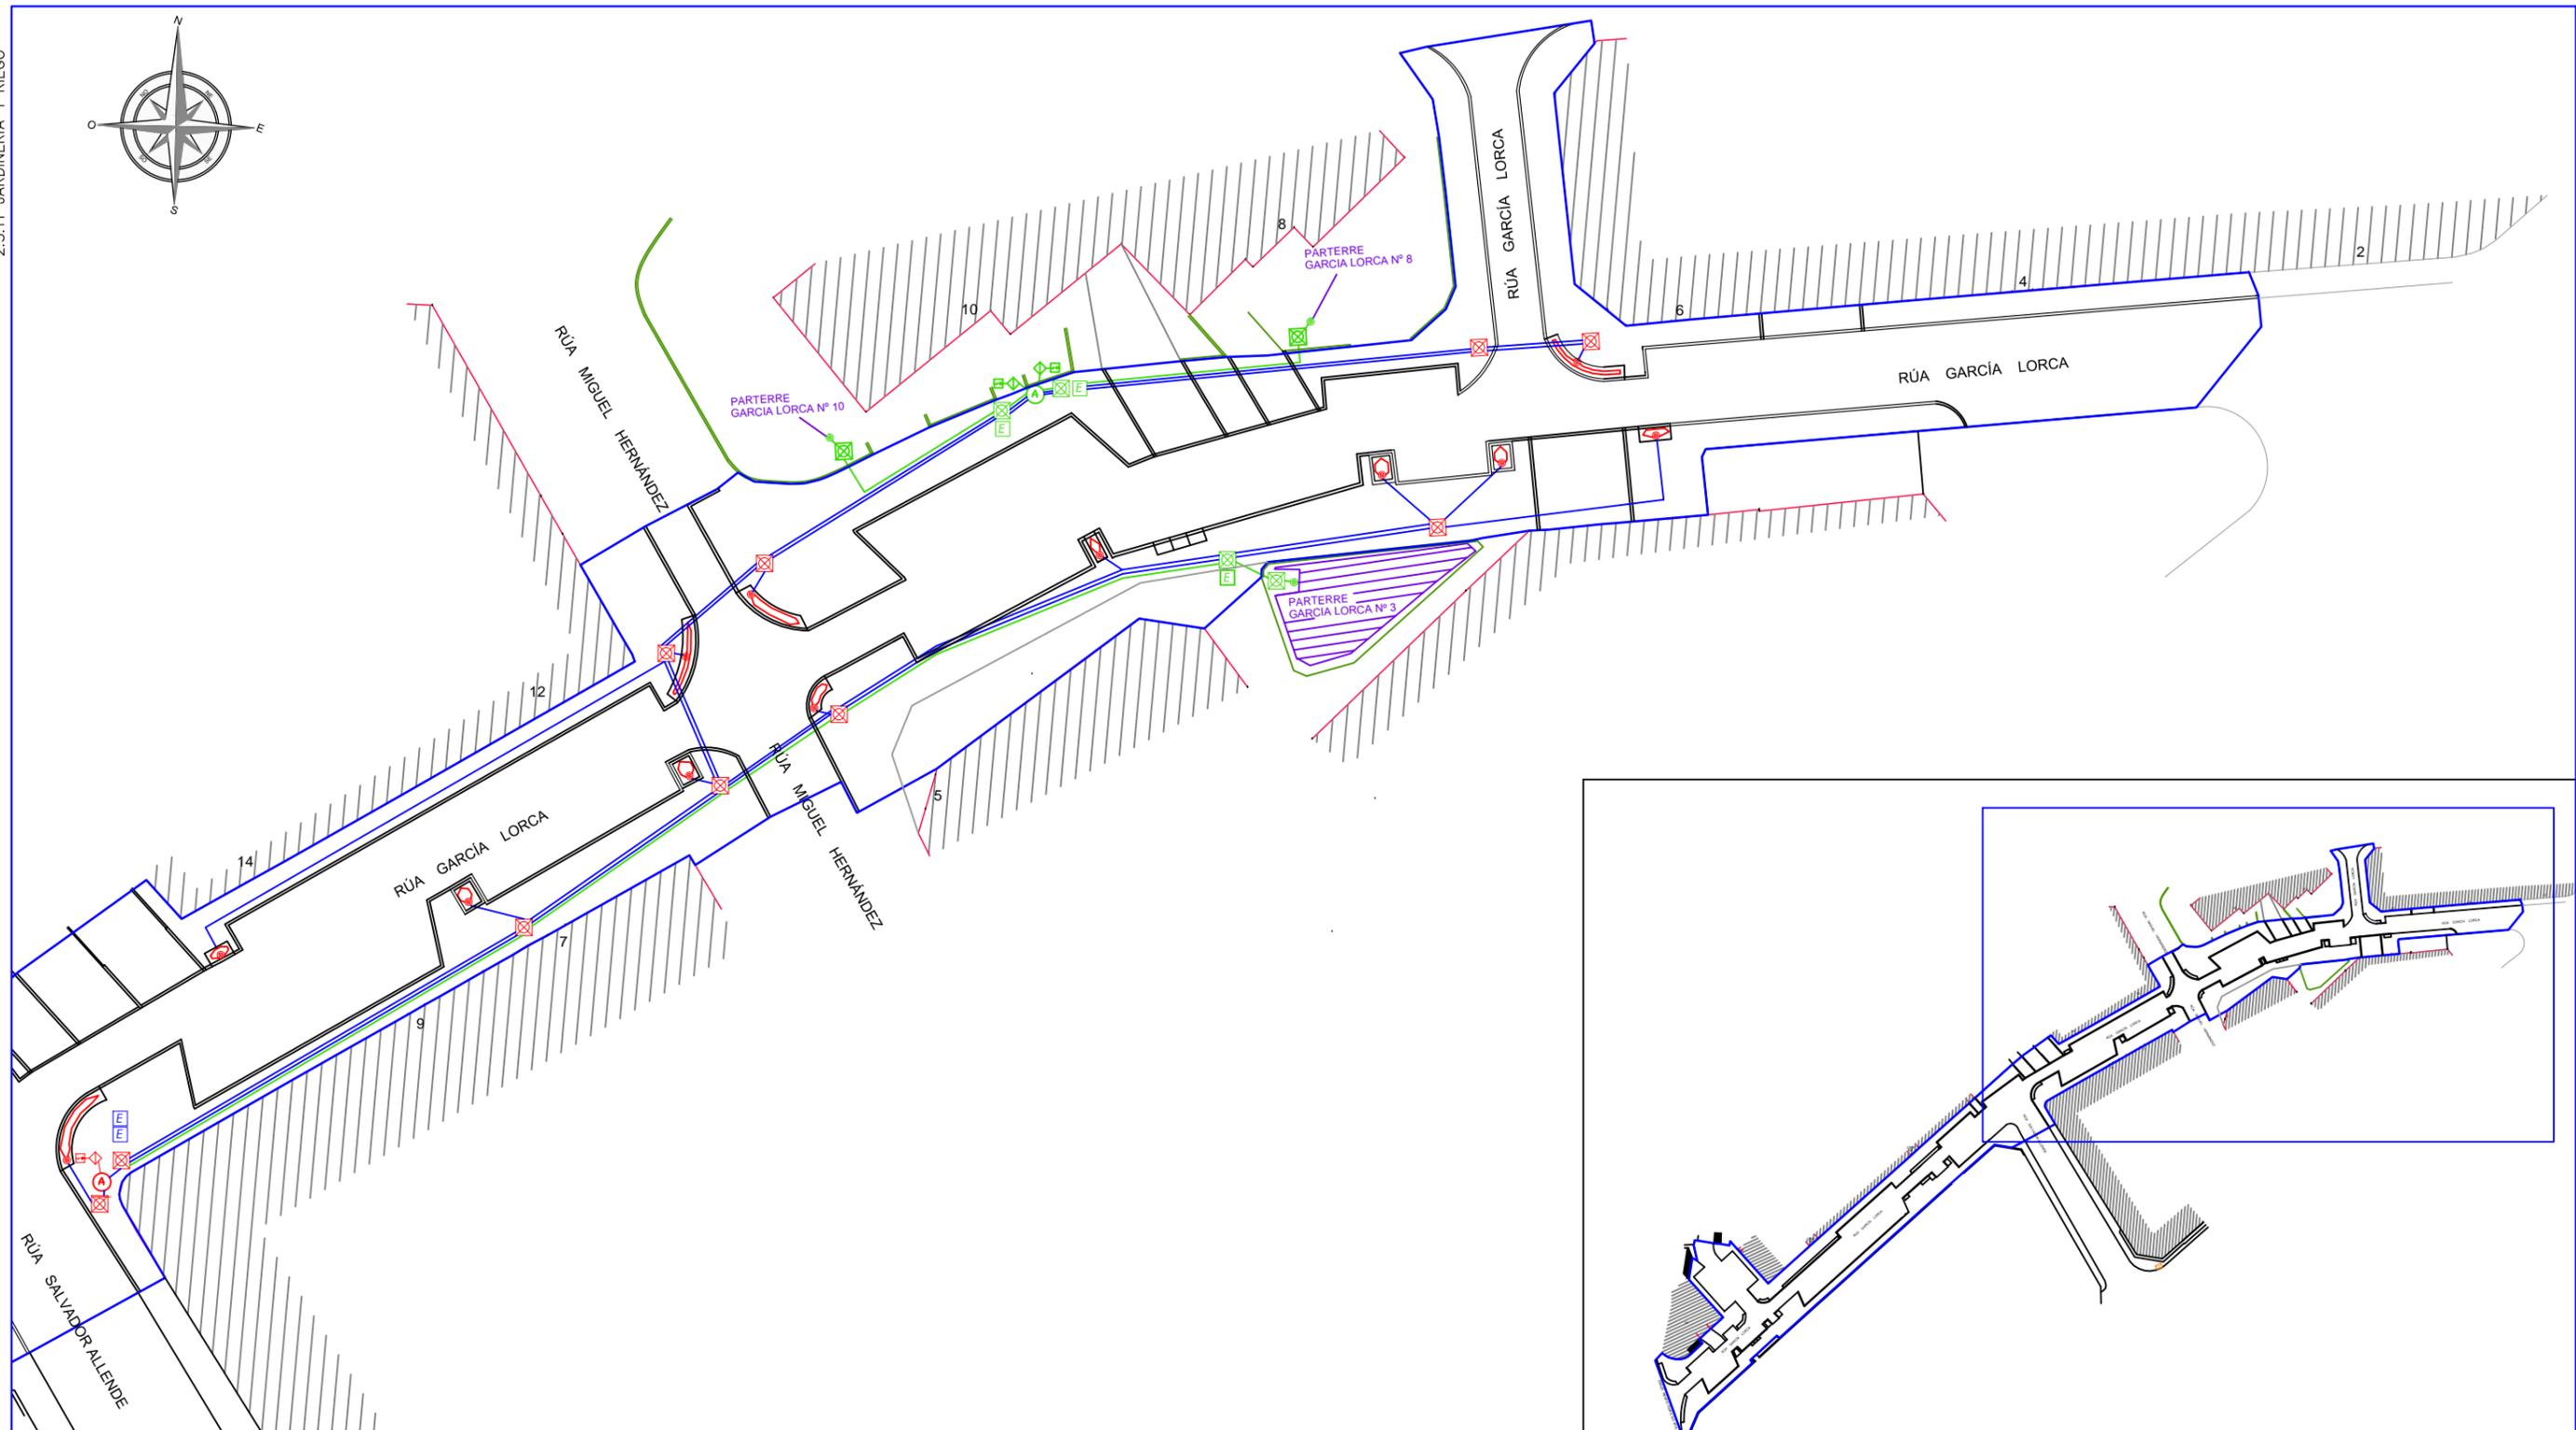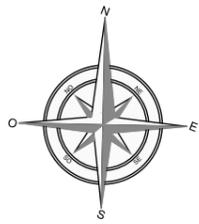

PLANTA GENERAL
ESCALA 1/500 COTAS EN Mts

PUNTO DE SUMINISTRO	ARQUETA DE RIEGO	COLLARÍN DE Ø32	ELECTROVÁLVULA	FILTRO Y REGULADOR CAUDAL	LÍNEA RIEGO Ø32mm - TUBO Ø110mm	ALCORQUE
PUNTO DE SUMINISTRO RIEGO PARTERRES FUERA ÁMBITO ACTUACIÓN	ARQUETA DE RIEGO RIEGO PARTERRES FUERA ÁMBITO ACTUACIÓN	COLLARÍN DE Ø32 RIEGO PARTERRES FUERA ÁMBITO ACTUACIÓN	ELECTROVÁLVULA RIEGO PARTERRES FUERA ÁMBITO ACTUACIÓN	FILTRO Y REGULADOR CAUDAL RIEGO PARTERRES FUERA ÁMBITO ACTUACIÓN	LÍNEA RIEGO Ø32mm - TUBO Ø110mm RIEGO PARTERRES FUERA ÁMBITO ACT.	LÍMITE DEL ÁMBITO DE ACTUACIÓN
					LÍNEA RIEGO Ø16mm	
					LÍNEA RIEGO Ø16mm RIEGO PARTERRES FUERA ÁMBITO ACT.	



PETICIONARIO: 	TÍTULO DEL PROYECTO: PROYECTO DE HUMANIZACIÓN DE CALLE GARCÍA LORCA Nº EXP. 3765/440	DISEÑO: 	AUTOR/ES DEL PROYECTO: D. MANUEL CAMEÁNS RODRIGUEZ ING. CAMINOS, CANALES Y PUERTOS / D. DANIEL PRIETO RENDA ING. INDUSTRIAL COL. 1682	TÍTULO DEL PLANO: RIEGO (TRAMO 3)	FECHA: MAYO 2016	ESCALAS: 	PLANO Nº: 2.3.11 HOJA 08 DE 11
-------------------	---	-------------	--	--------------------------------------	---------------------	--------------	--------------------------------------

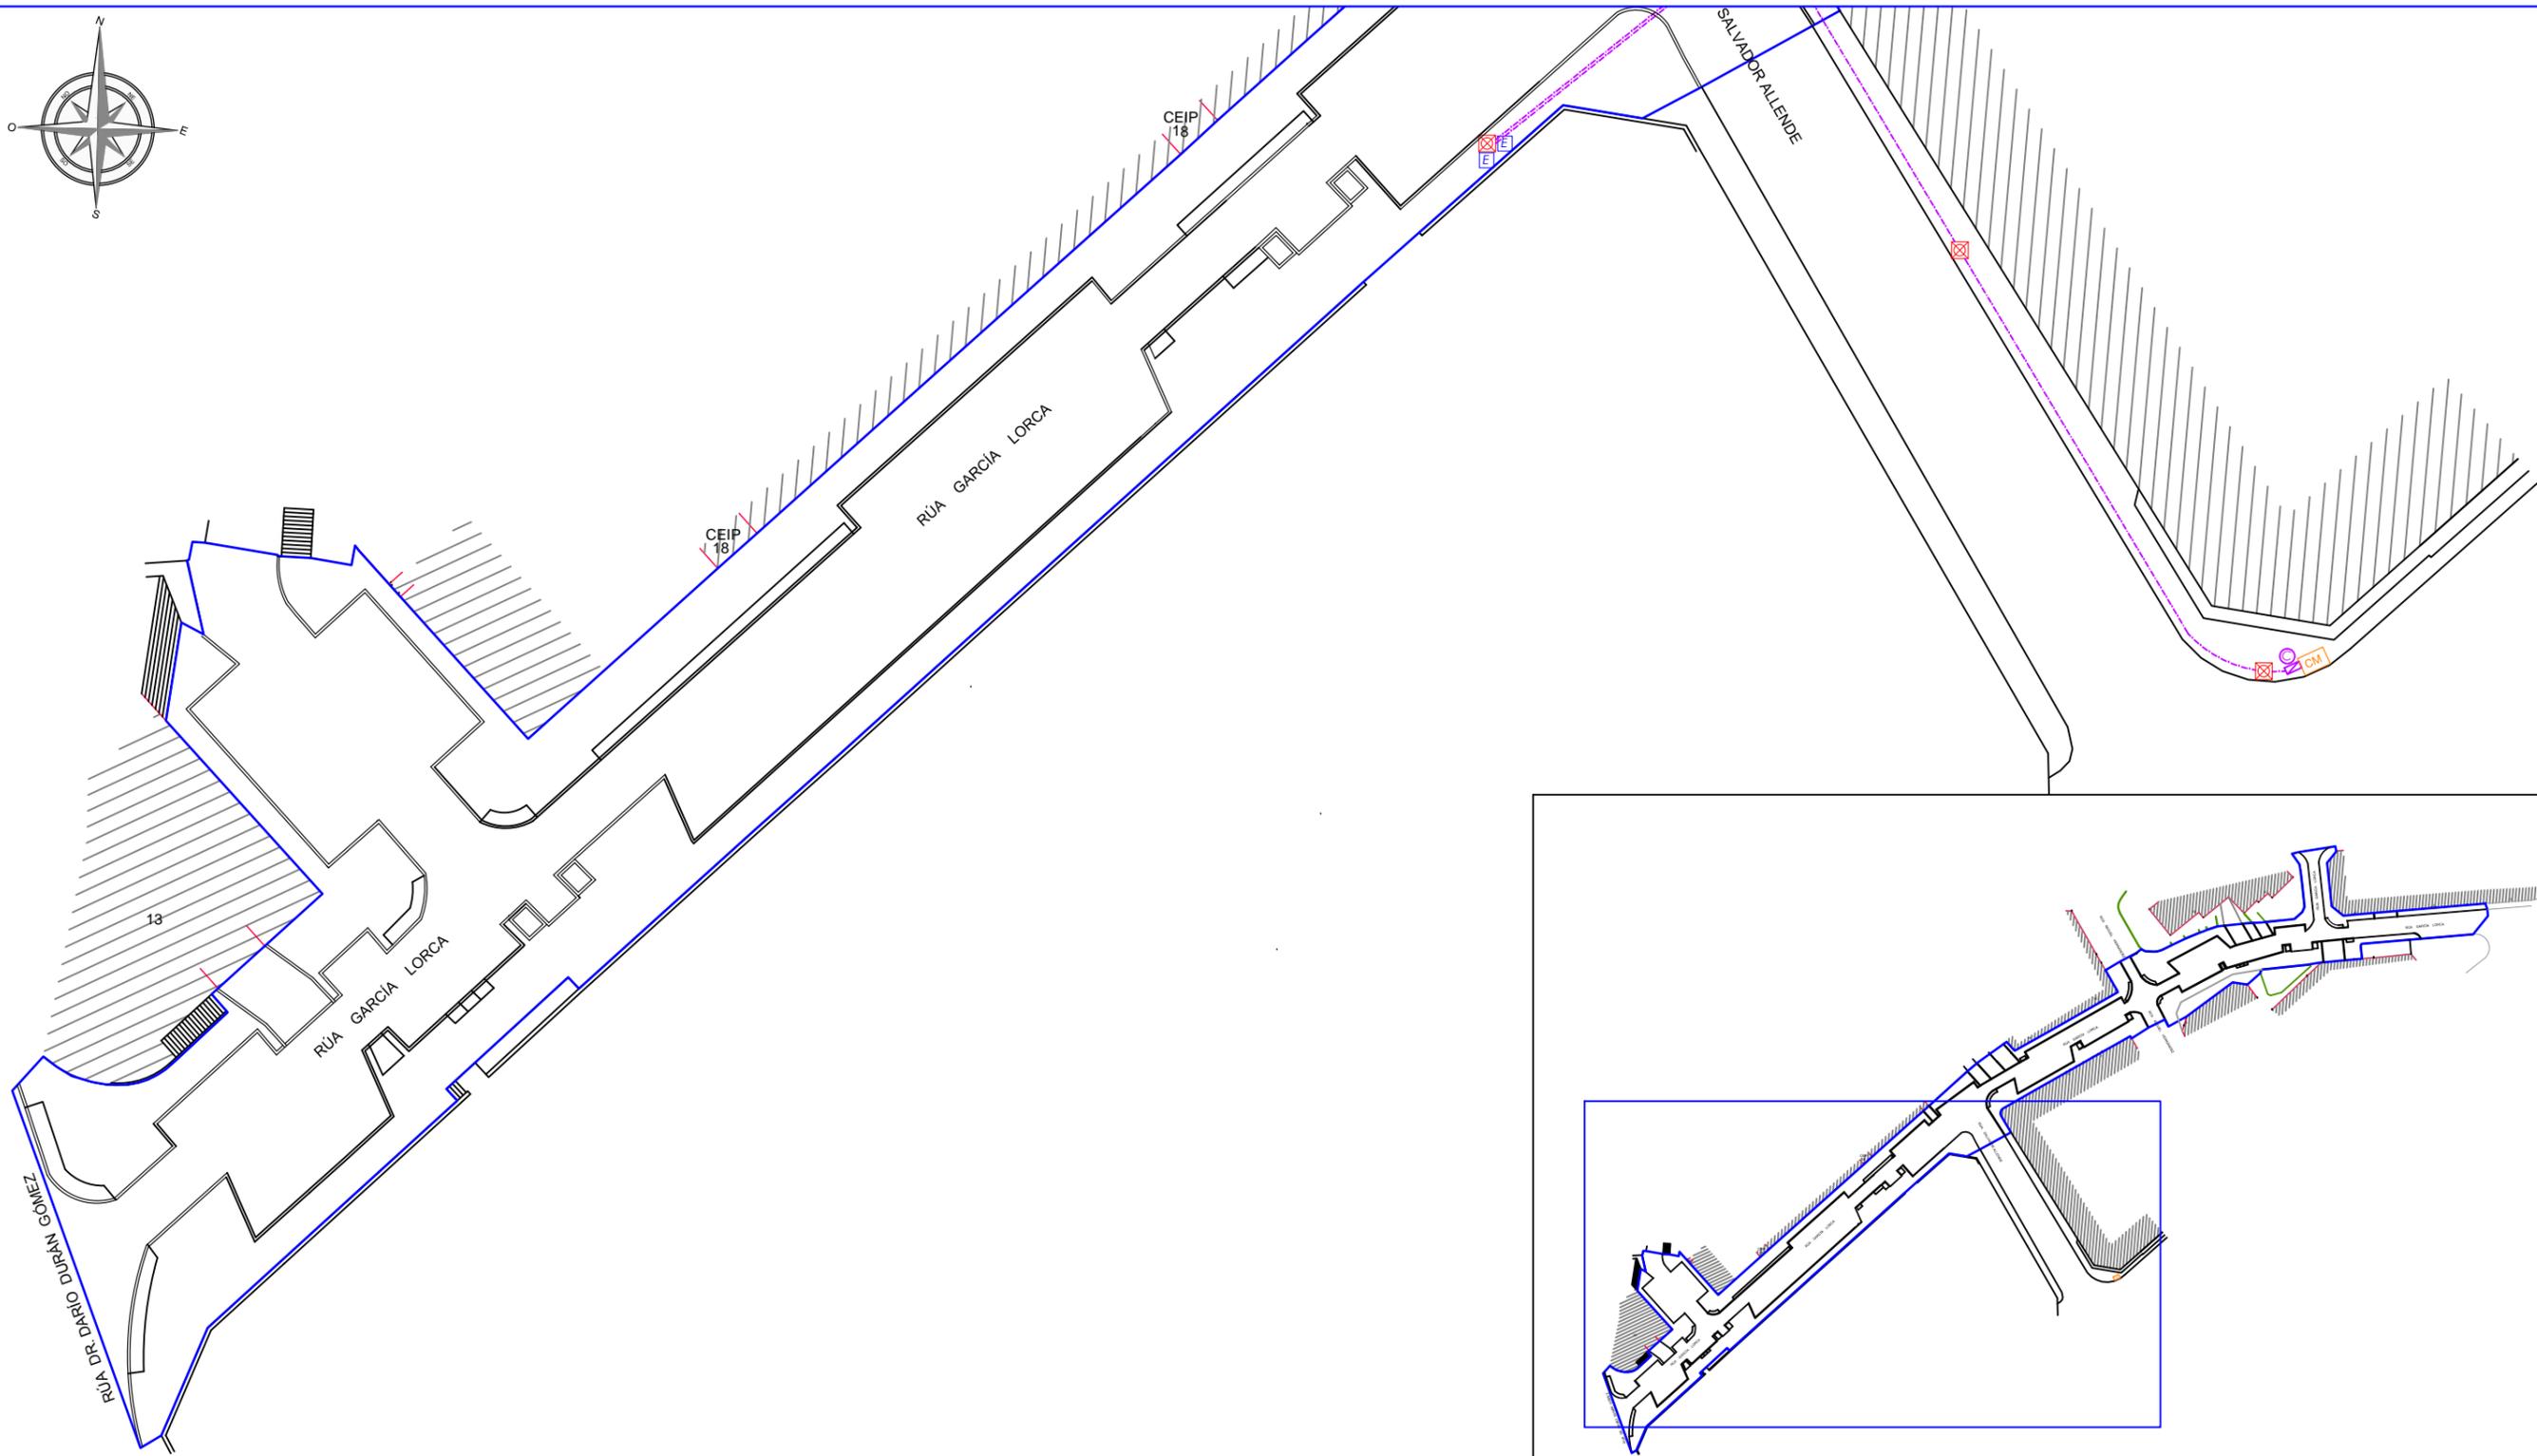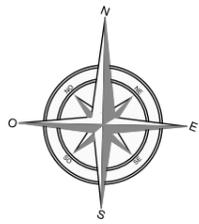

PLANTA GENERAL
ESCALA 1/500 COTAS EN Mts

- | | | | | |
|---|------------------------------|---|--------------------------------------|--|
| ARQUETA DE RIEGO | PROGRAMADOR AUTOMÁTICO RIEGO | ELECTROVÁLVULA Ø32mm | COLUMNA CON LUMINARIA | LINEA 2.5 mm ² -TUBO Ø110
RIEGO PARTERRES FUERA ÁMBITO ACTUACIÓN |
| ARQUETA DE RIEGO
RIEGO PARTERRES FUERA
ÁMBITO ACTUACIÓN | PLUVIÓMETRO (en farola) | ELECTROVÁLVULA Ø32mm
RIEGO PARTERRES FUERA ÁMBITO
ACTUACIÓN | LINEA 2.5 mm ² -TUBO Ø110 | LÍMITE DEL ÁMBITO DE ACTUACIÓN |



PETICIONARIO: 	TITULO DEL PROYECTO: PROYECTO DE HUMANIZACIÓN DE CALLE GARCÍA LORCA Nº EXP. 3765/440	DISEÑO: 	AUTOR/ES DEL PROYECTO: D. MANUEL CAMEÁNS RODRIGUEZ ING. CAMINOS, CANALES Y PUERTOS D. DANIEL PRIETO RENDA ING. INDUSTRIAL COL. 1482	TITULO DEL PLANO: ELECTRICIDAD RIEGO (TRAMO 1) ORIGINAL A3	FECHA: MAYO 2016	ESCALAS: 1:500	PLANO Nº: 2.3.11 HOJA 09 DE 11
-------------------	--	-------------	---	---	---------------------	-------------------	---

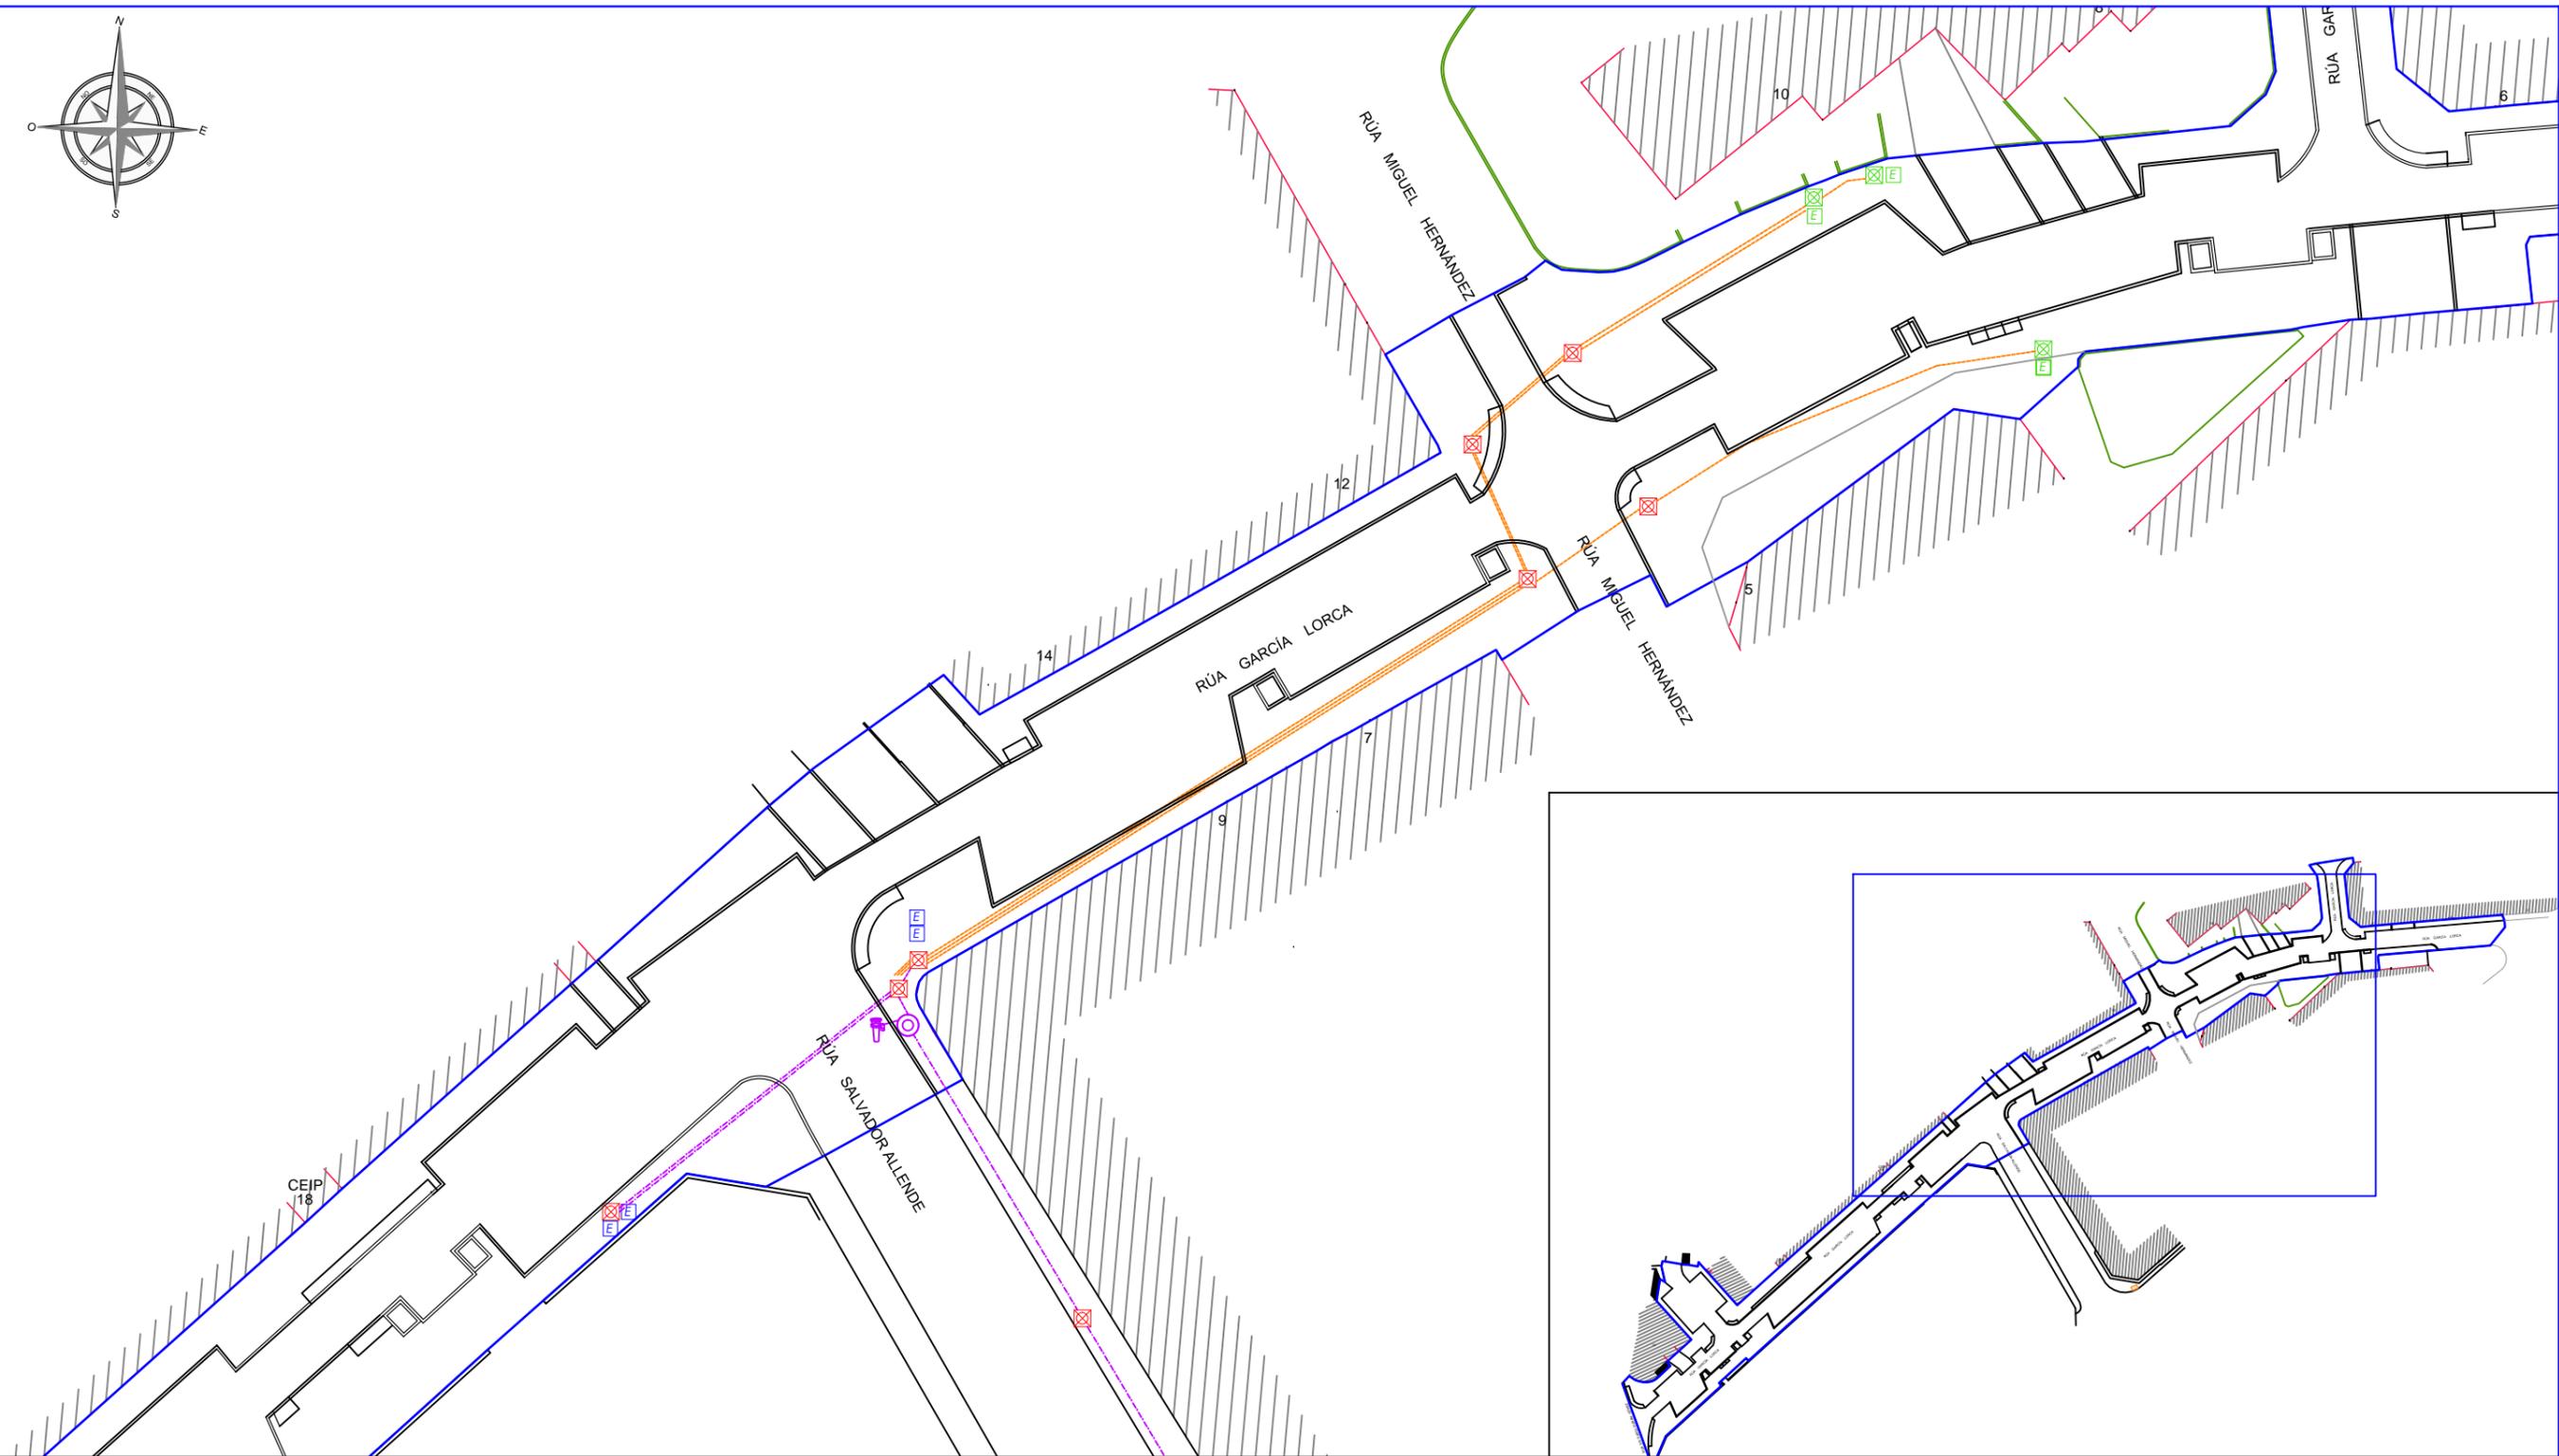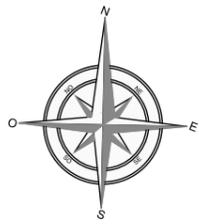

PLANTA GENERAL
ESCALA 1/500 COTAS EN Mts

- | | | | | |
|---|------------------------------|---|--------------------------------------|---|
| ARQUETA DE RIEGO | PROGRAMADOR AUTOMÁTICO RIEGO | ELECTROVÁLVULA Ø32mm | COLUMNA CON LUMINARIA | LINEA 2.5 mm ² -TUBO Ø110 RIEGO PARTERRES FUERA ÁMBITO ACTUACIÓN |
| ARQUETA DE RIEGO RIEGO PARTERRES FUERA ÁMBITO ACTUACIÓN | PLUVIÓMETRO (en farola) | ELECTROVÁLVULA Ø32mm RIEGO PARTERRES FUERA ÁMBITO ACTUACIÓN | LINEA 2.5 mm ² -TUBO Ø110 | LÍMITE DEL ÁMBITO DE ACTUACIÓN |

PETICIONARIO: 	TÍTULO DEL PROYECTO: PROYECTO DE HUMANIZACIÓN DE CALLE GARCÍA LORCA Nº EXP. 3765/440	DISEÑO: 	AUTOR/ES DEL PROYECTO: D. MANUEL CAMEÁNS RODRIGUEZ ING. CAMINOS, CANALES Y PUERTOS D. DANIEL PRIETO RENDA ING. INDUSTRIAL COL. 1482	TÍTULO DEL PLANO: ELECTRICIDAD RIEGO (TRAMO 2) ORIGINAL A3	FECHA: MAYO 2016	ESCALAS: 1:500	PLANO Nº: 2.3.11 HOJA 10 DE 11
-------------------	---	-------------	---	--	---------------------	-------------------	--------------------------------------

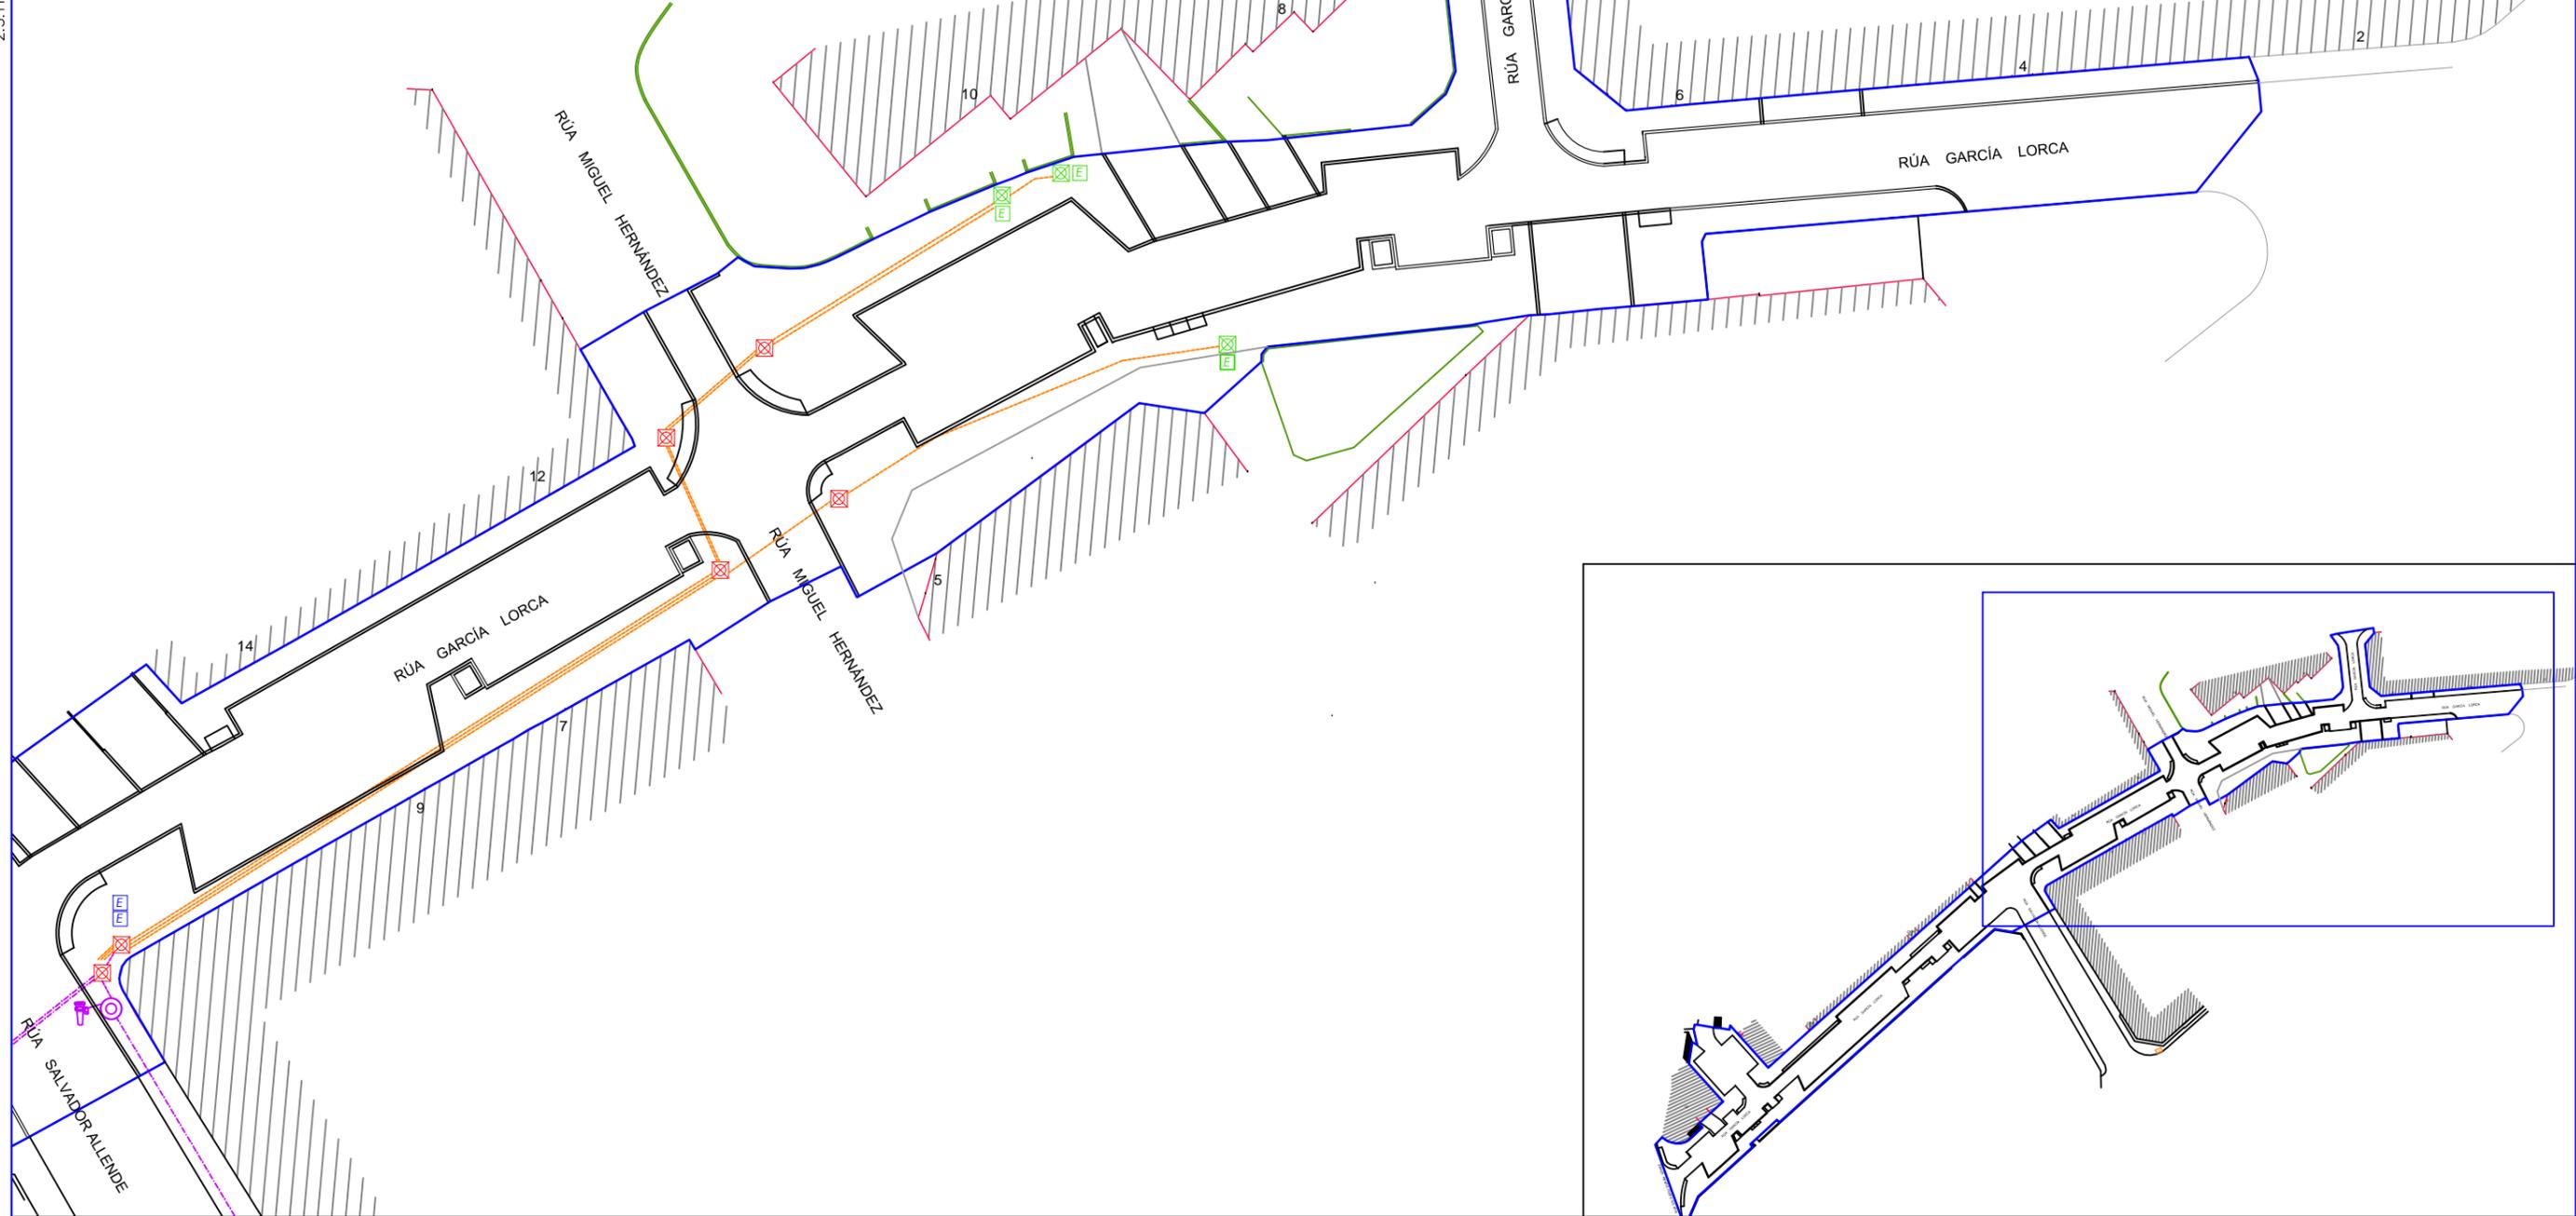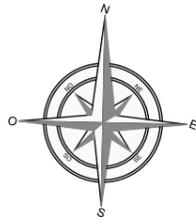

PLANTA GENERAL
ESCALA 1/500 COTAS EN Mts

- | | | | | |
|---|------------------------------|---|--------------------------------------|--|
| ARQUETA DE RIEGO | PROGRAMADOR AUTOMÁTICO RIEGO | ELECTROVÁLVULA Ø32mm | COLUMNA CON LUMINARIA | LINEA 2,5 mm ² -TUBO Ø110
RIEGO PARTERRES FUERA ÁMBITO ACTUACIÓN |
| ARQUETA DE RIEGO
RIEGO PARTERRES FUERA
ÁMBITO ACTUACIÓN | PLUVIÓMETRO (en farola) | ELECTROVÁLVULA Ø32mm
RIEGO PARTERRES FUERA ÁMBITO
ACTUACIÓN | LINEA 2,5 mm ² -TUBO Ø110 | LÍMITE DEL ÁMBITO DE ACTUACIÓN |

PETICIONARIO: 	TÍTULO DEL PROYECTO: PROYECTO DE HUMANIZACIÓN DE CALLE GARCÍA LORCA Nº EXP. 3765/440	DISEÑO: 	AUTOR/ES DEL PROYECTO: D. MANUEL CAMEÁNS RODRIGUEZ ING. CAMINOS, CANALES Y PUERTOS D. DANIEL PRIETO RENDA ING. INDUSTRIAL COL. 1482	TÍTULO DEL PLANO: ELECTRICIDAD RIEGO (TRAMO 3) ORIGINAL A3	FECHA: MAYO 2016	ESCALAS: 	PLANO Nº: 2.3.11 HOJA 11 DE 11
-------------------	--	-------------	---	---	---------------------	--------------	--------------------------------------