
documento nº2:
planos

Índice de planos

Título

Plano nº 1: Situación y emplazamiento.

Plano nº 2: Estado actual.


Plano nº 3: Planta general.

Plano nº 4: Plano de elementos

Plano nº 5: Señalización y red de semafórica

Plano nº 6: Jardinería y riego


Plano nº 7: Detalles constructivos

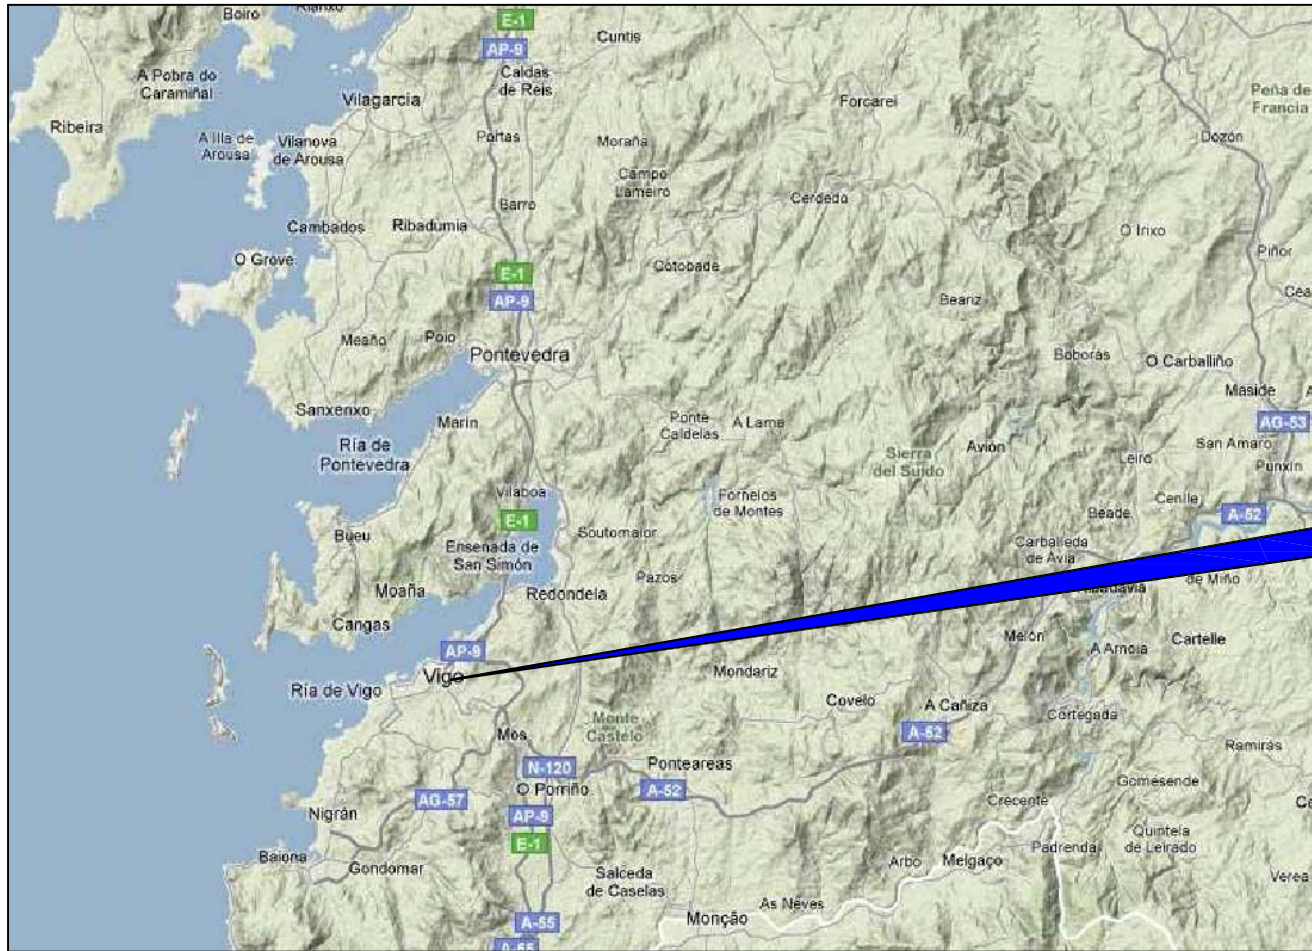

Sin Escala




Sin Escala

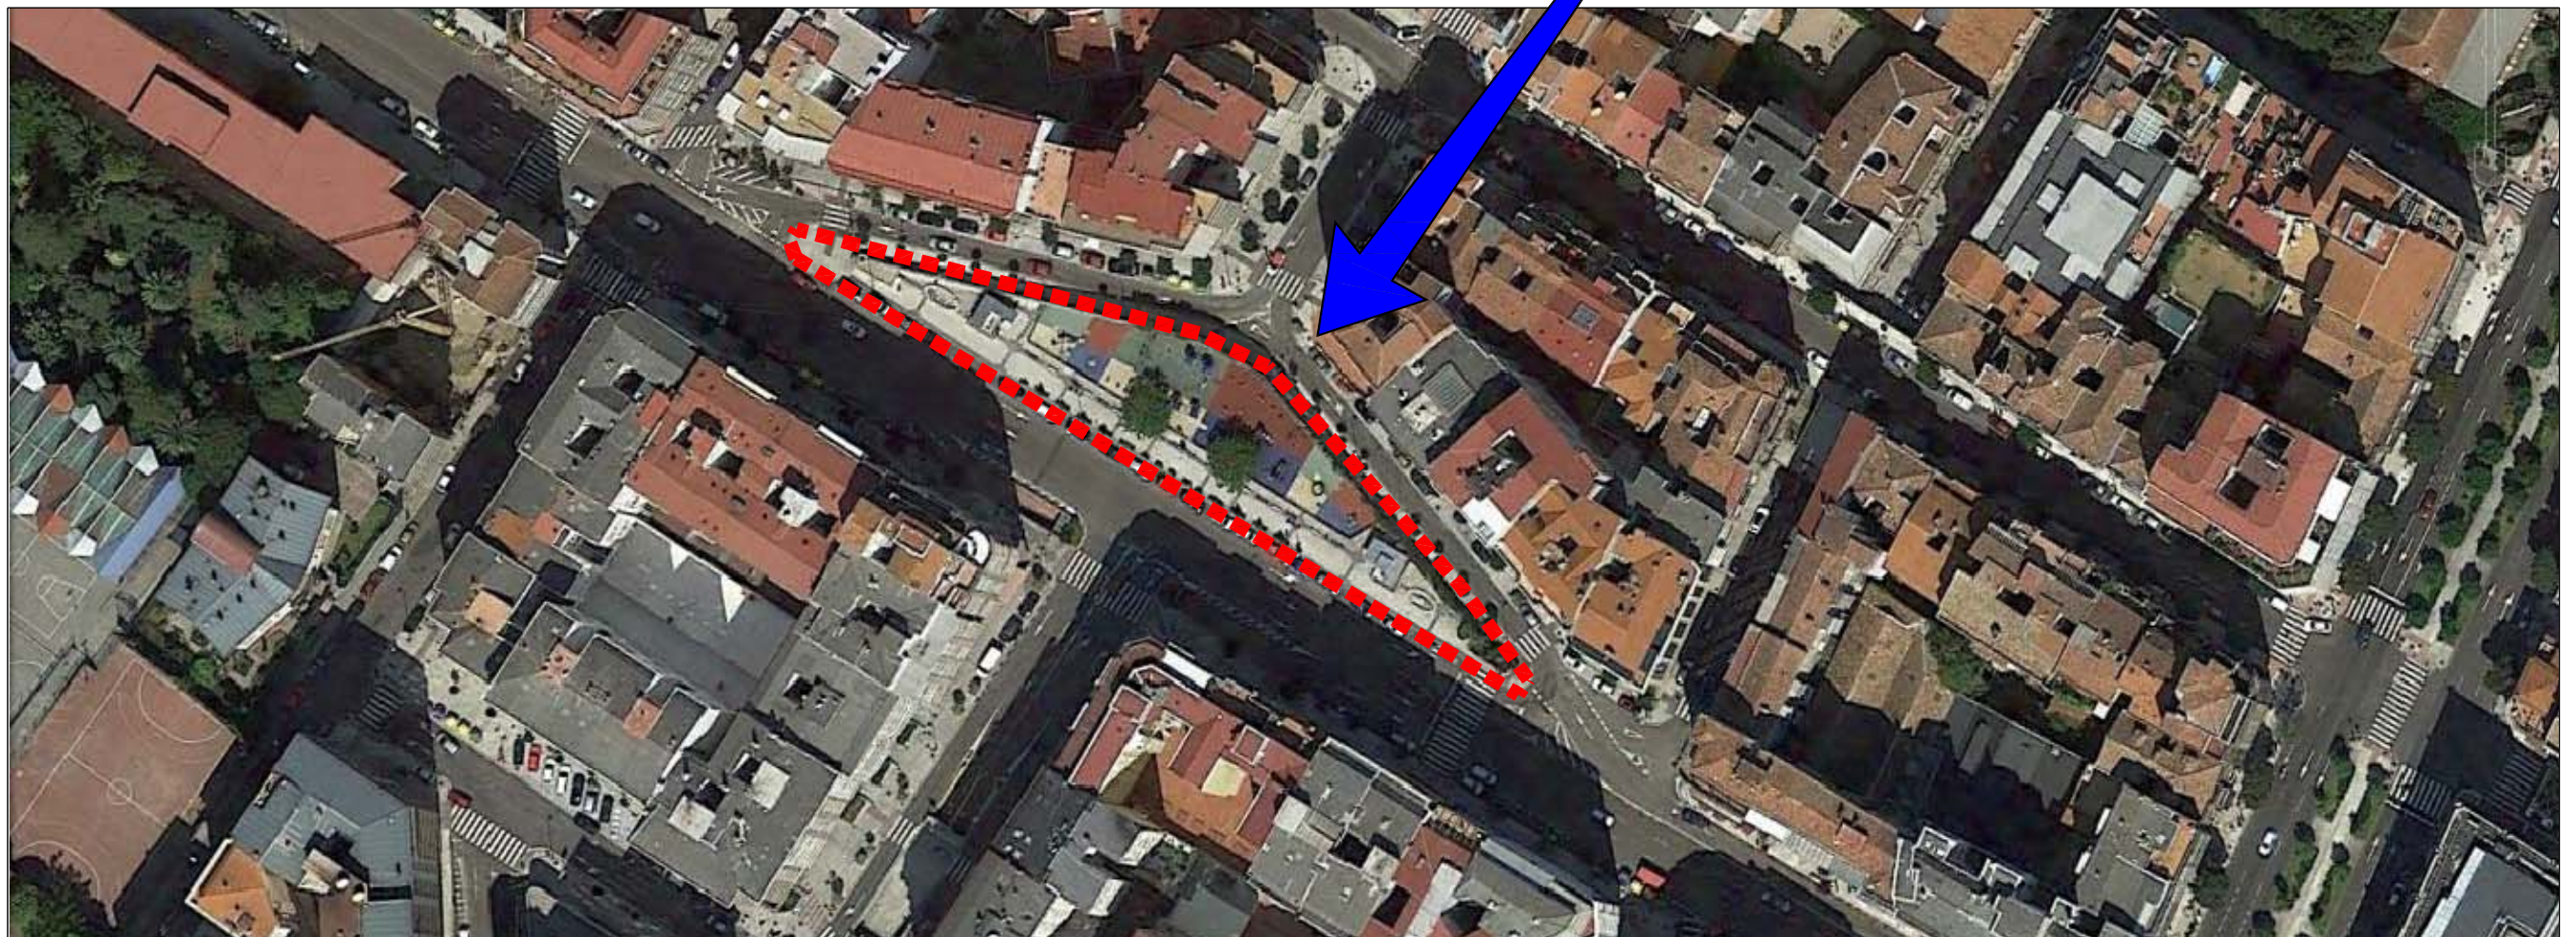


Sin Escala






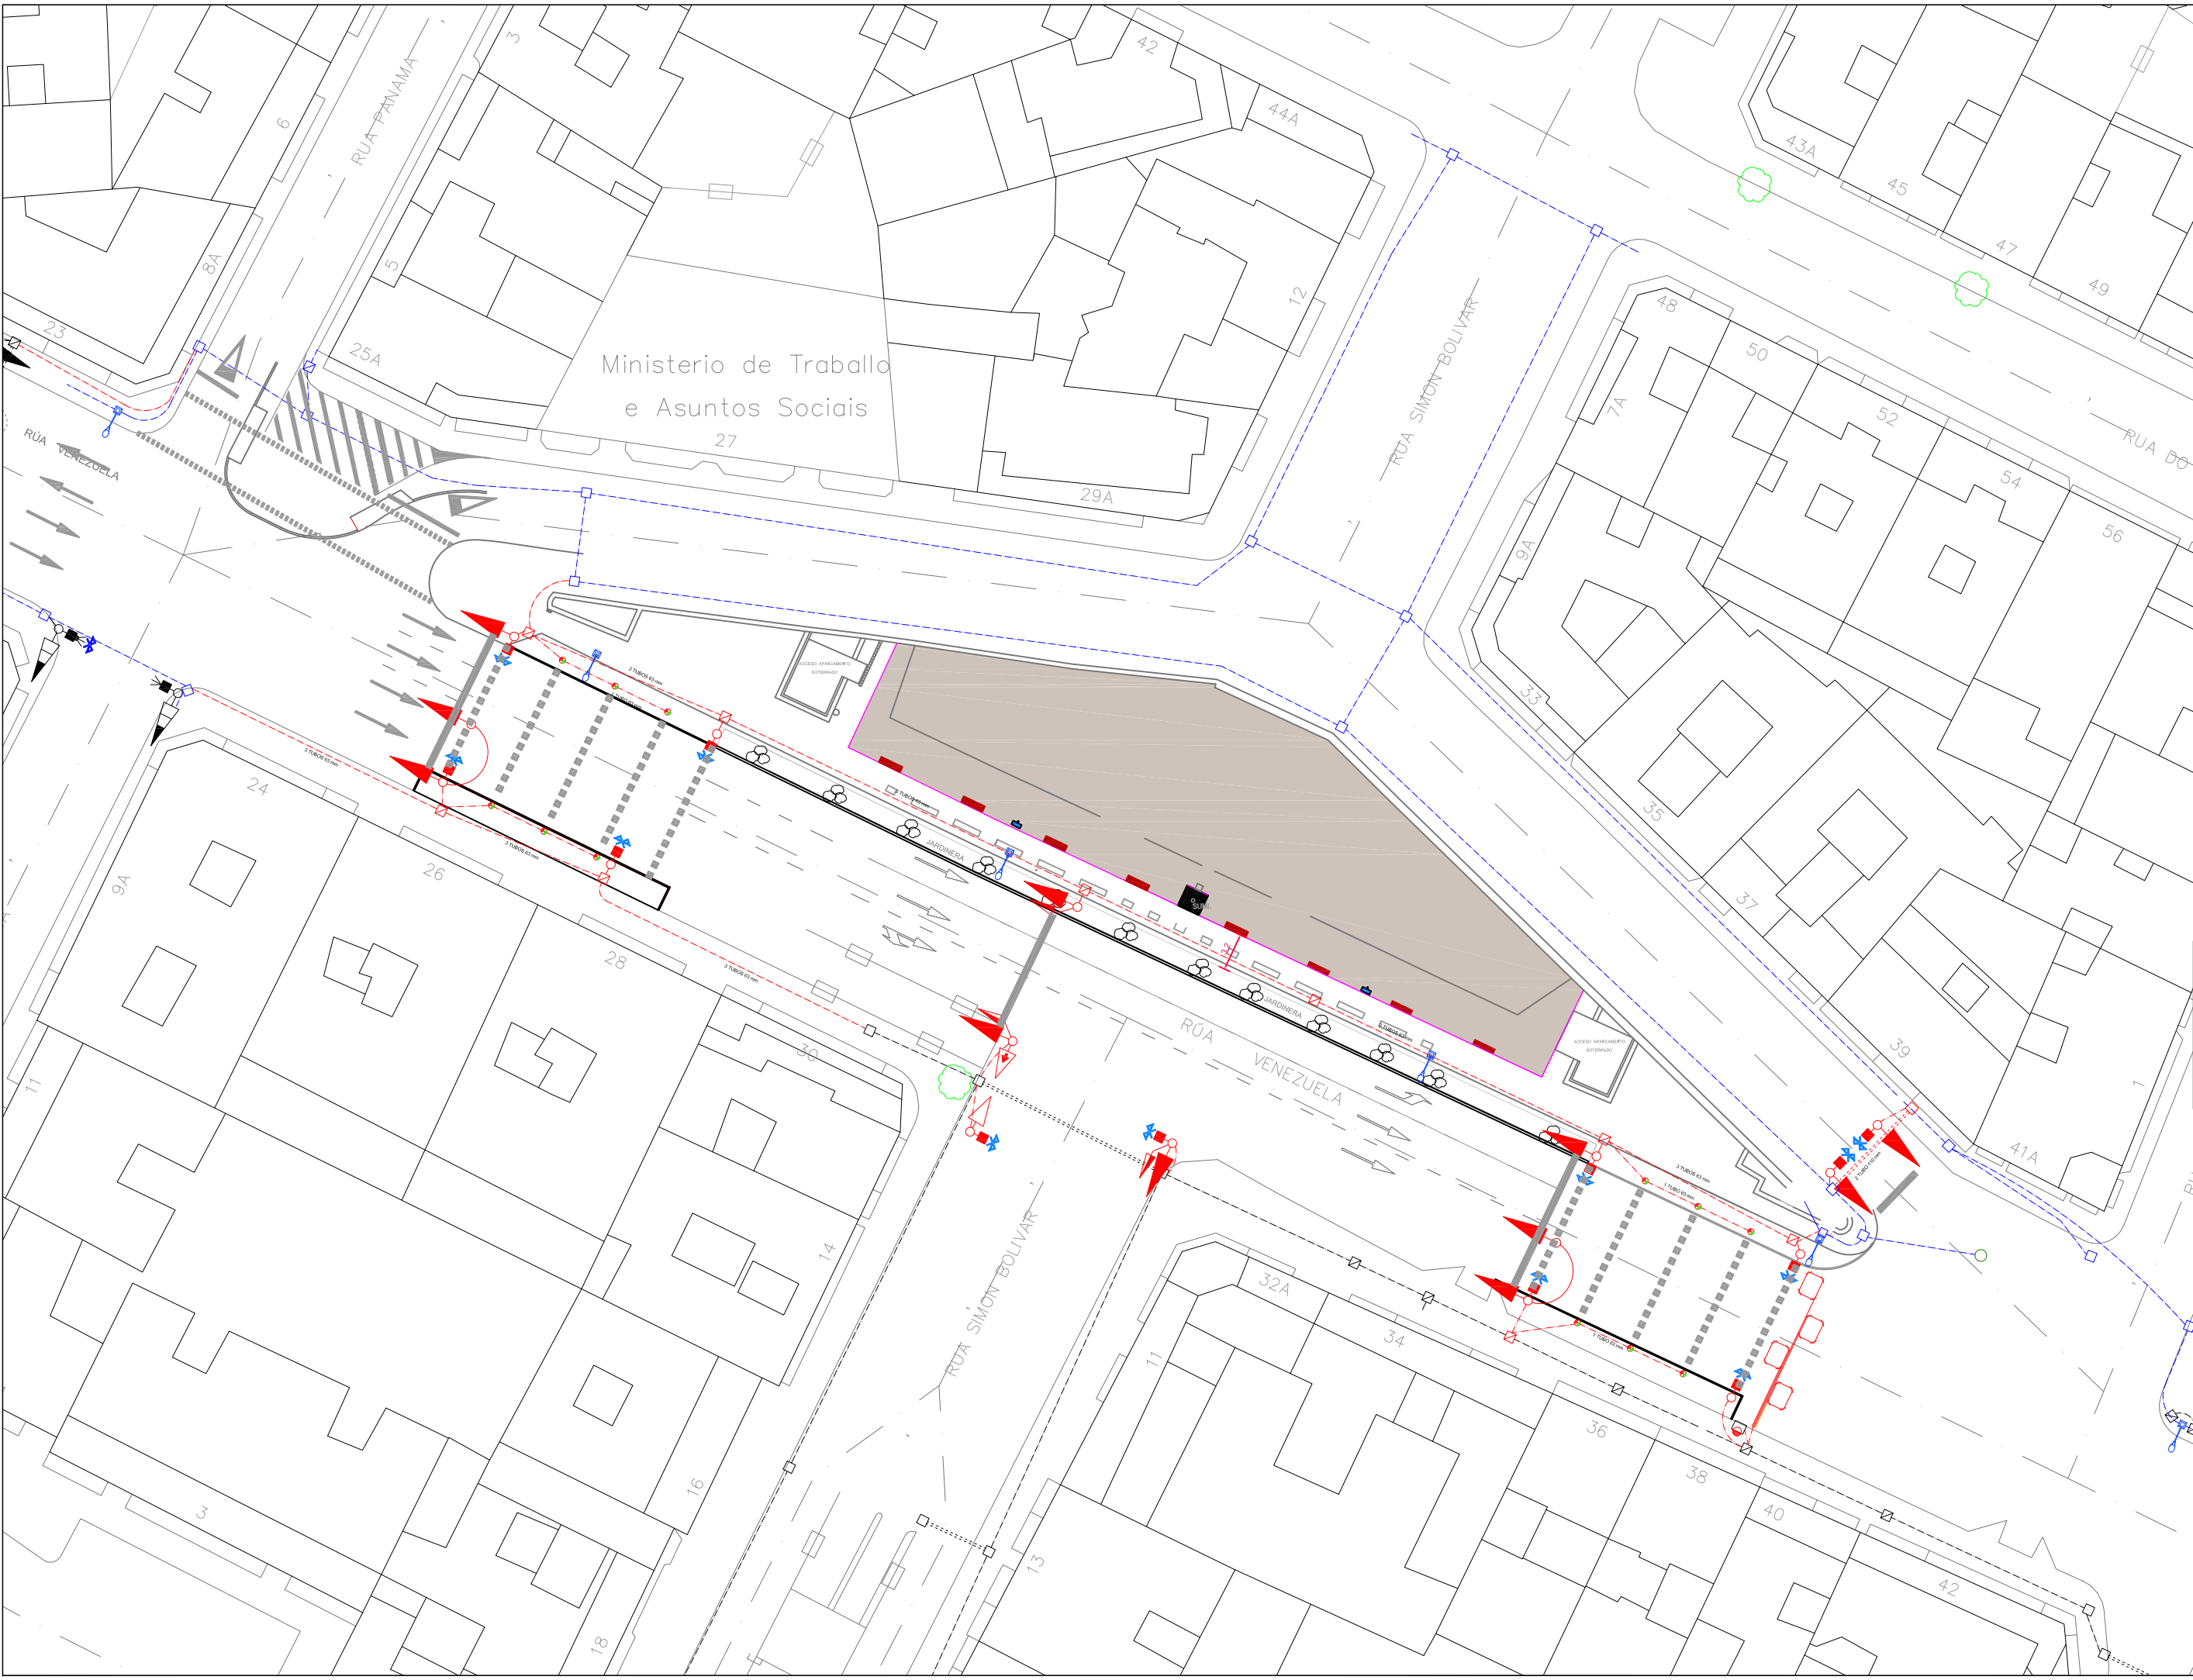


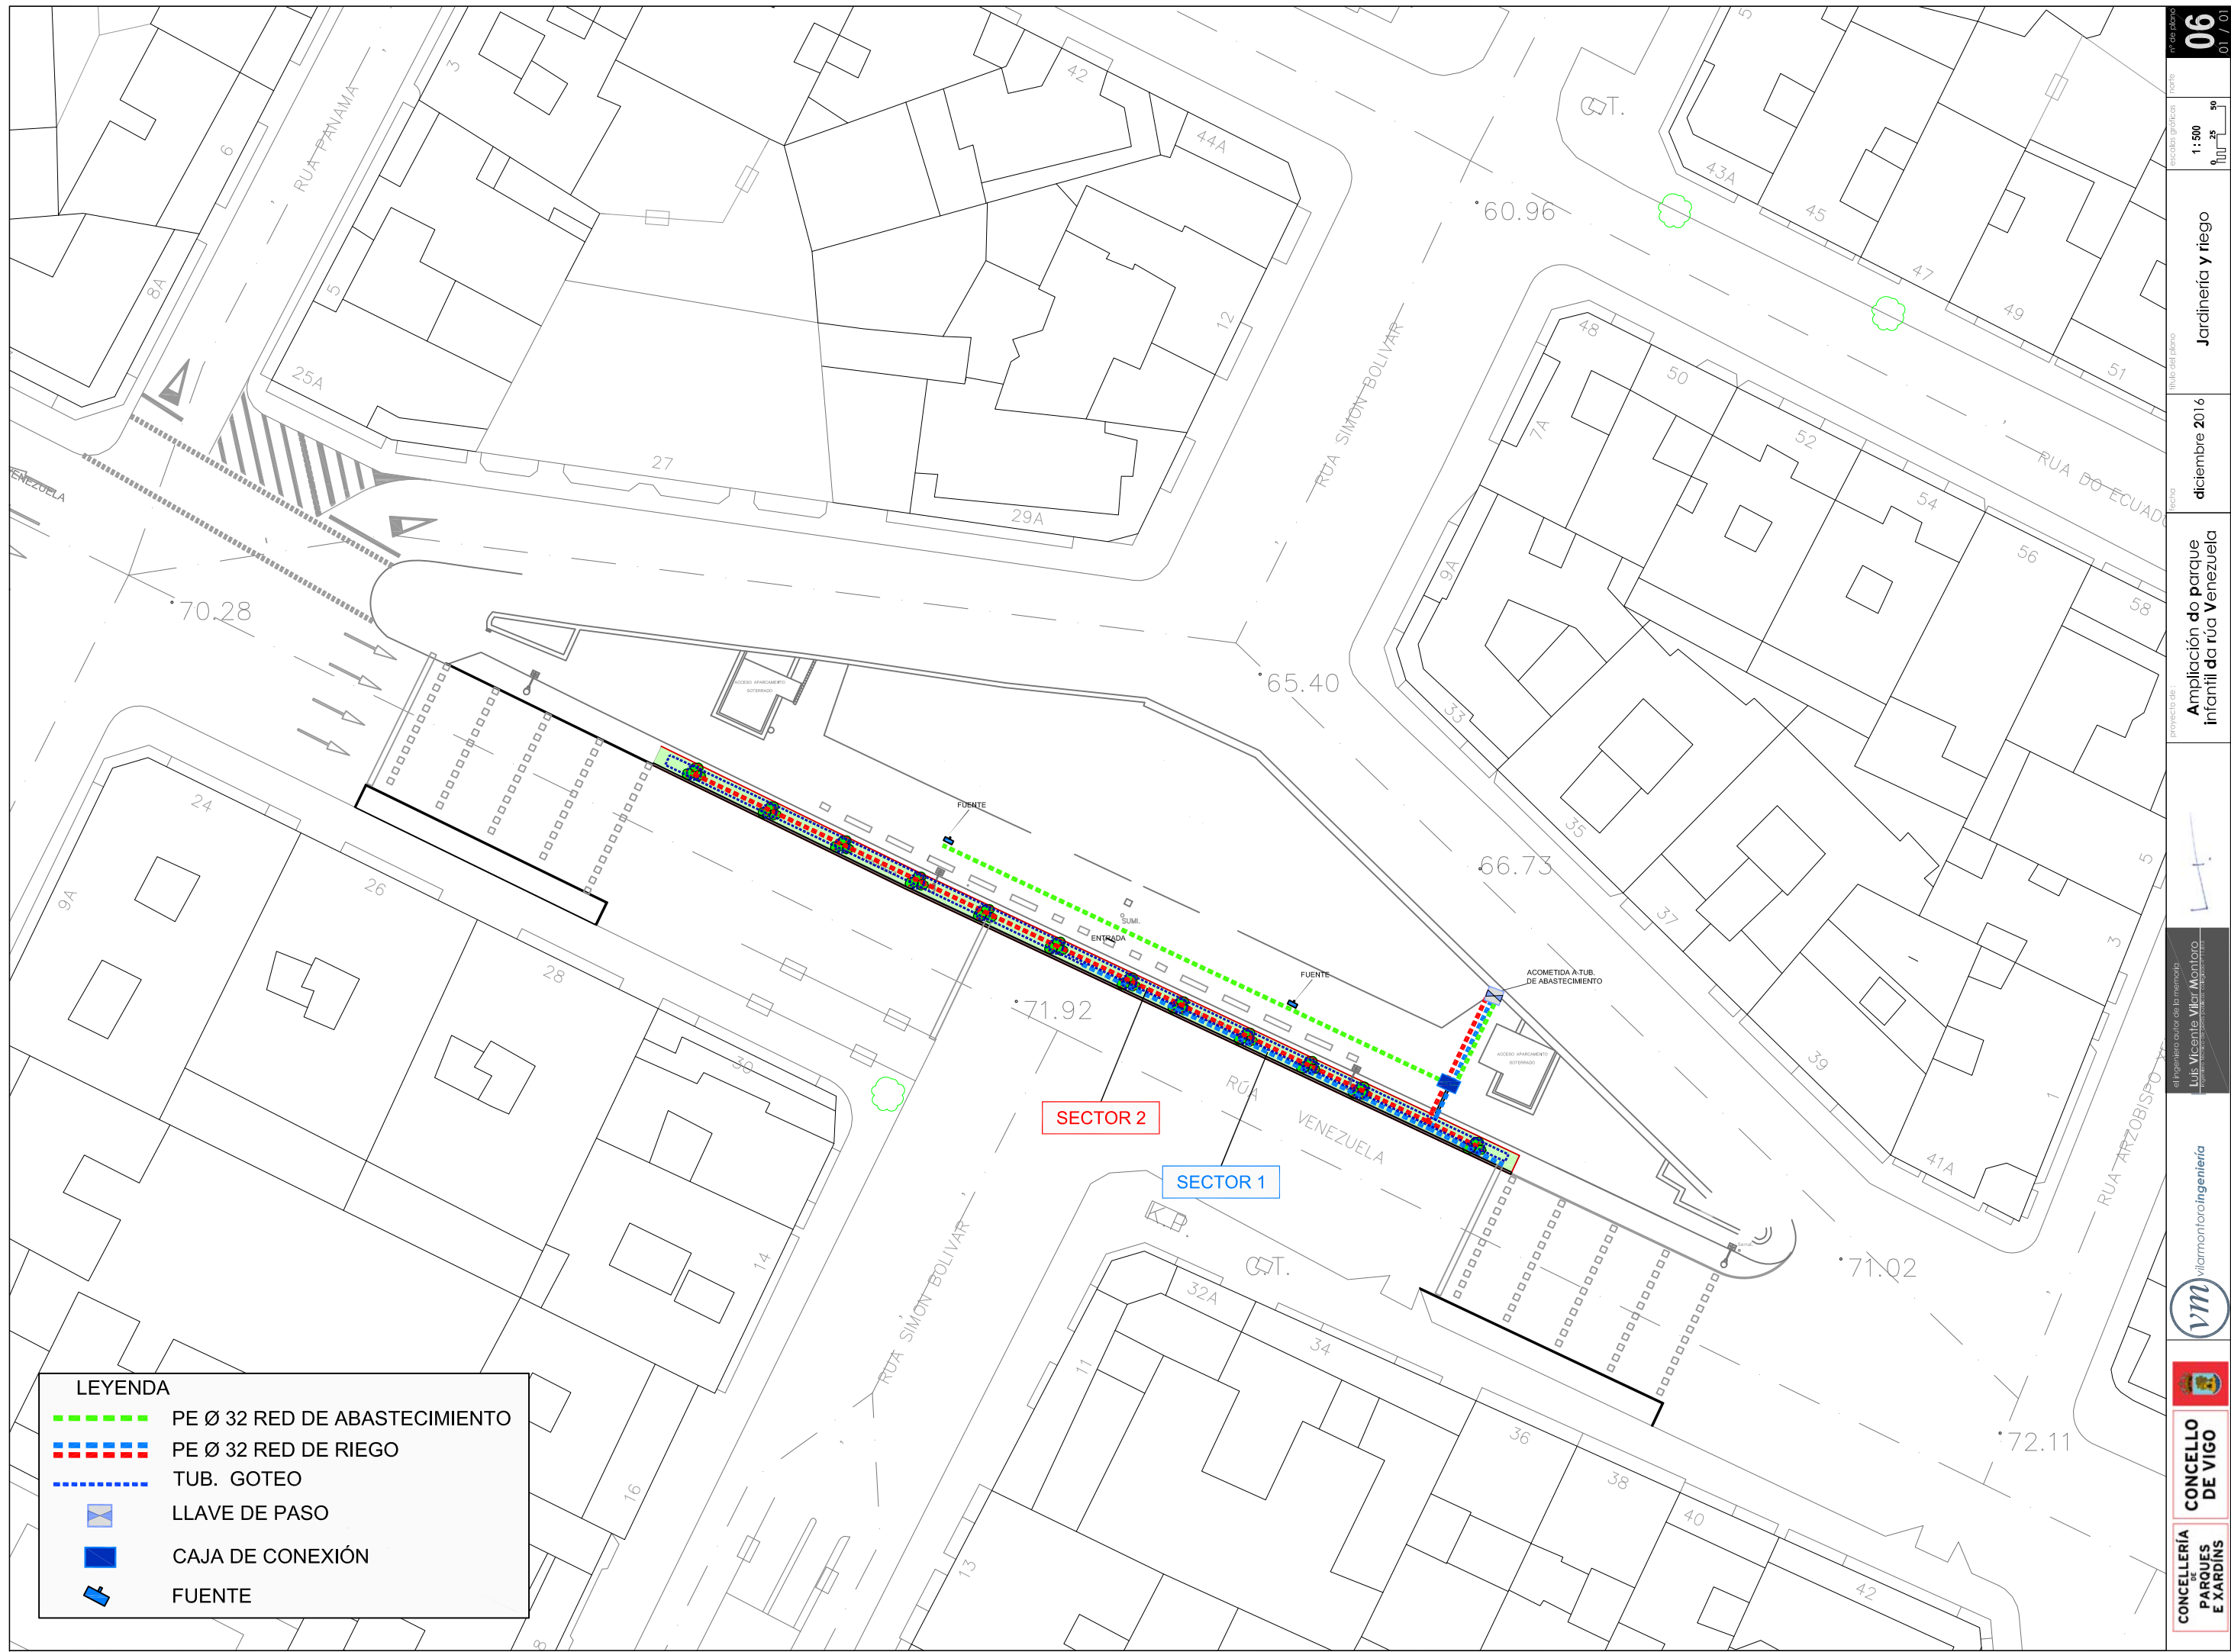


DETALLE VALLADO PERIMETRAL
(VARIABLE EN SU DISEÑO S/TEMÁTICA)

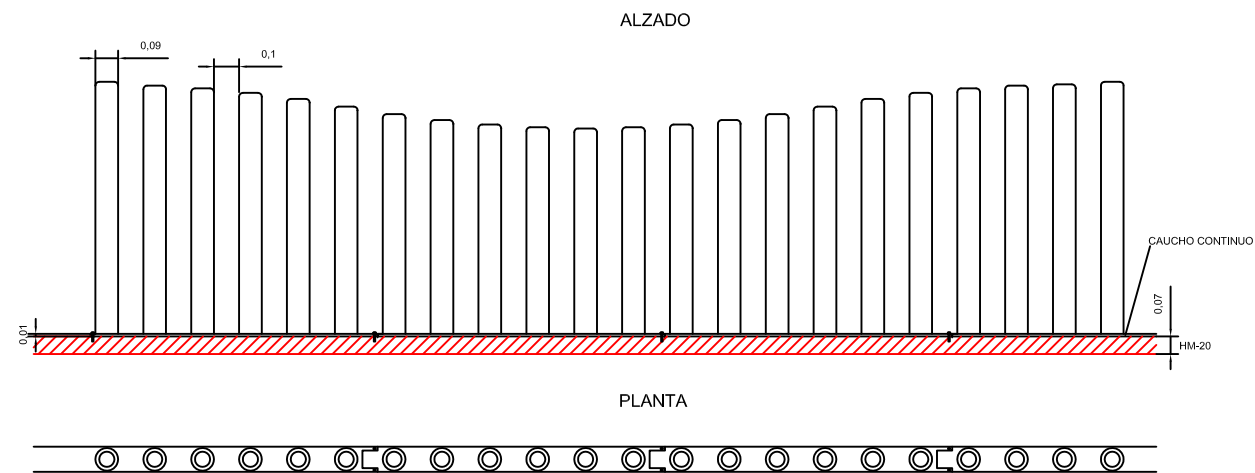


DETALLE CONSTRUCTIVO REJILLA

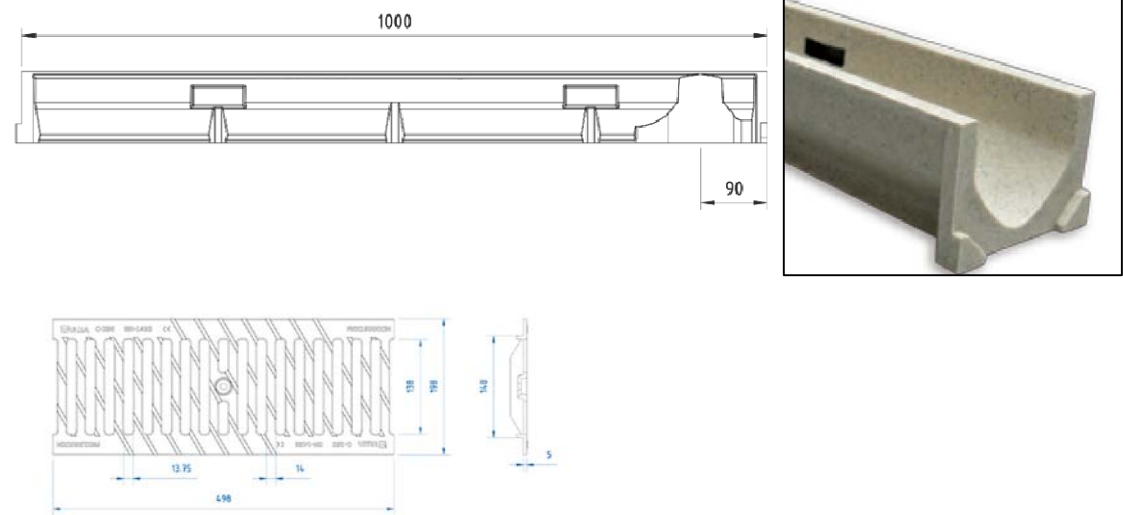


DETALLE TAPADO JARDINERA
(VARIABLE EN SU DISEÑO S/TEMÁTICA)

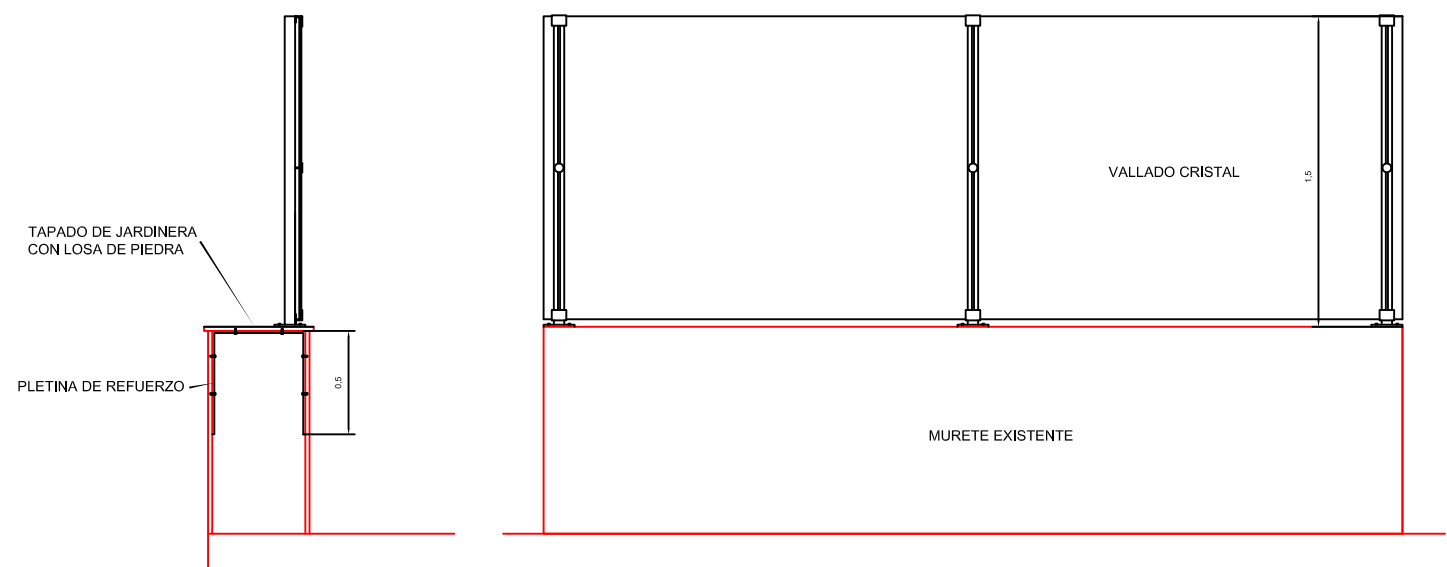


DETALLE CONSTRUCTIVO IMPERMEABILIZACIÓN

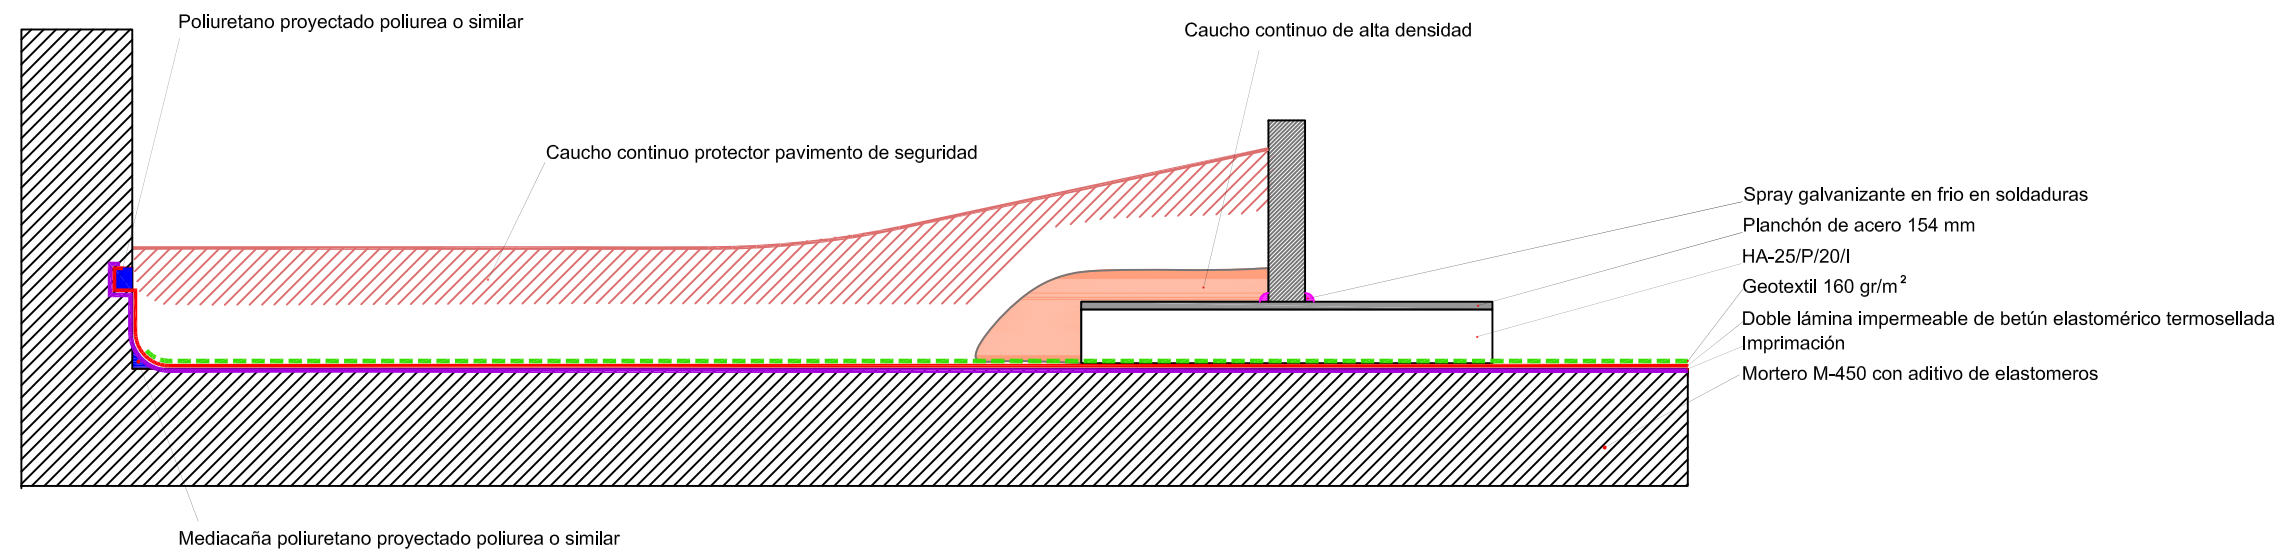


DETALLE OREJERA

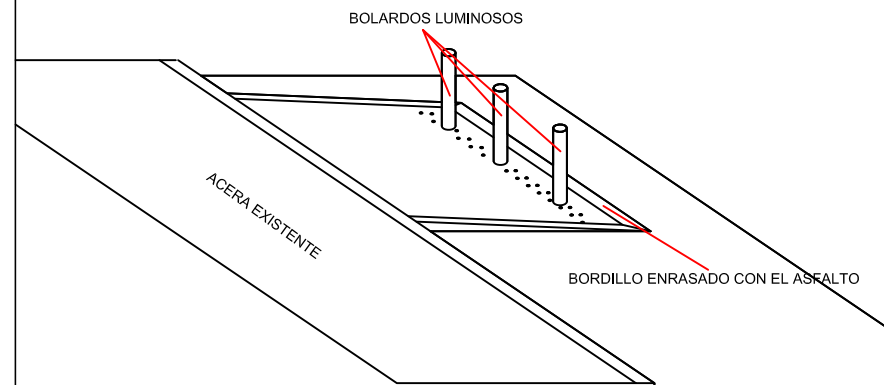


PLANTA

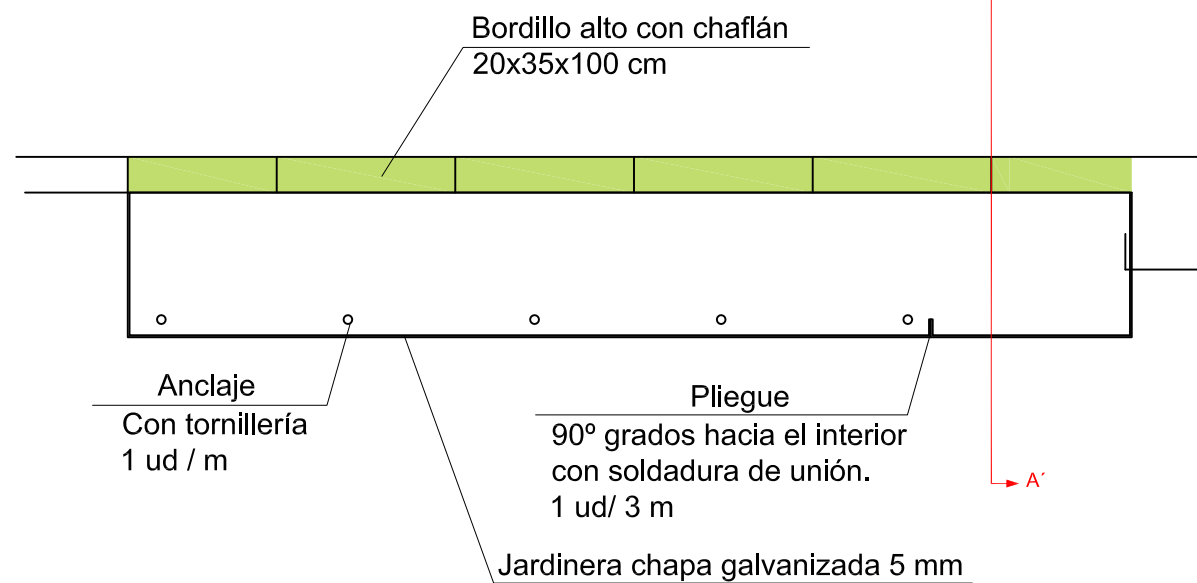

SECCIÓN A A'

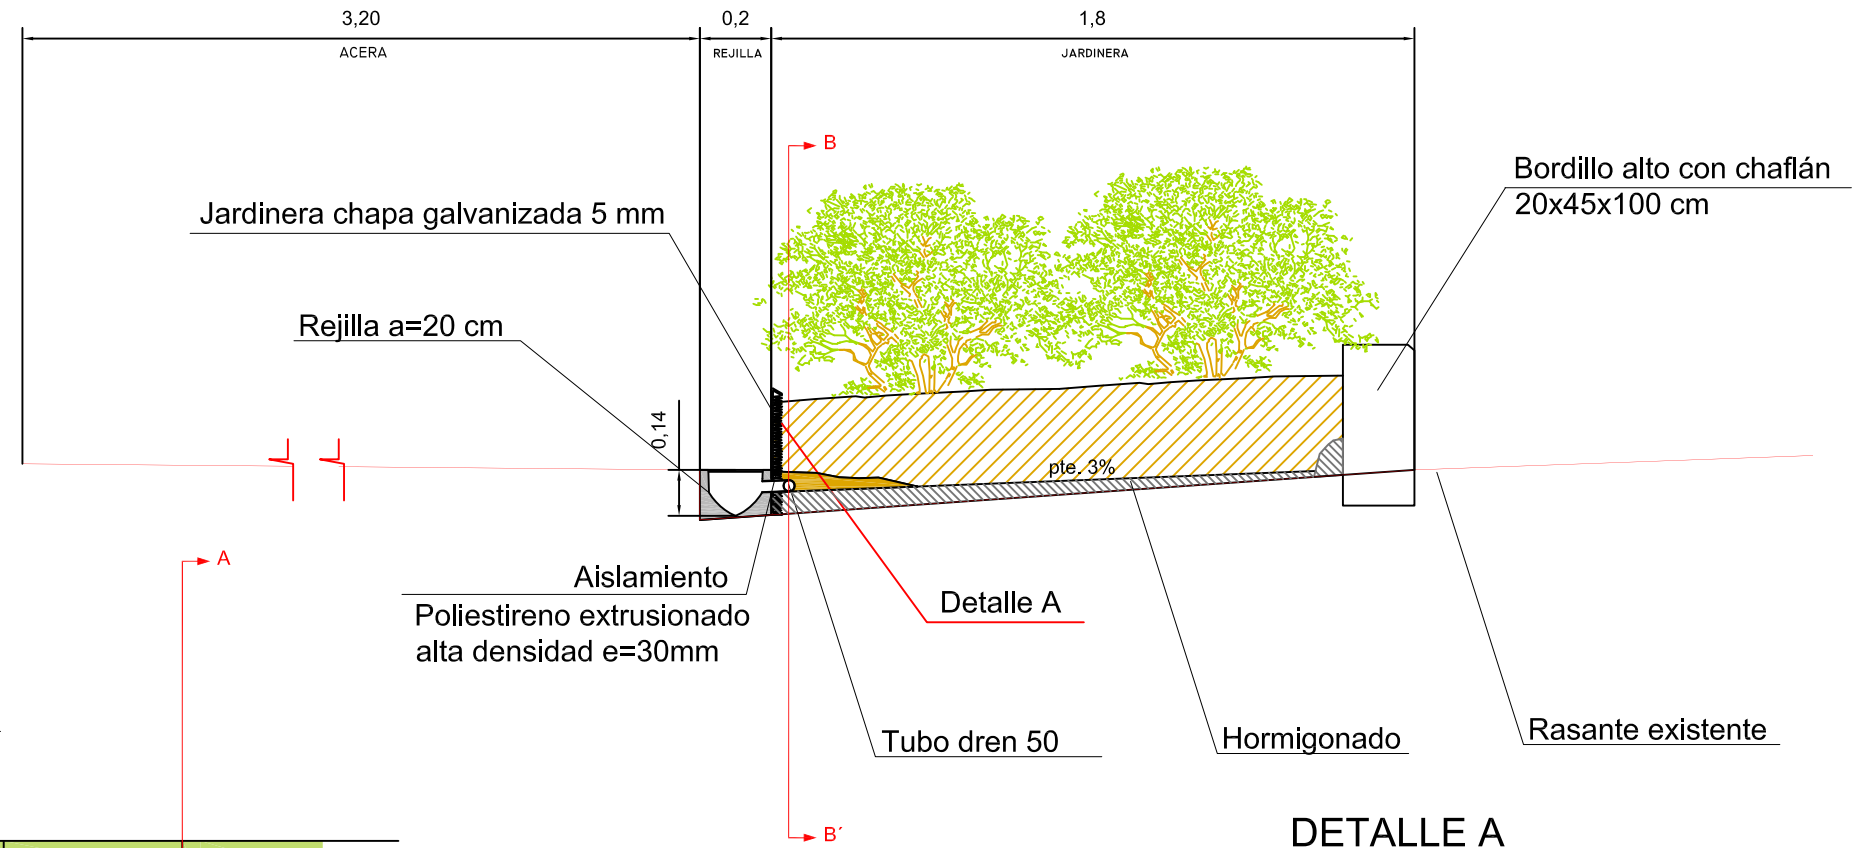

DETALLE A

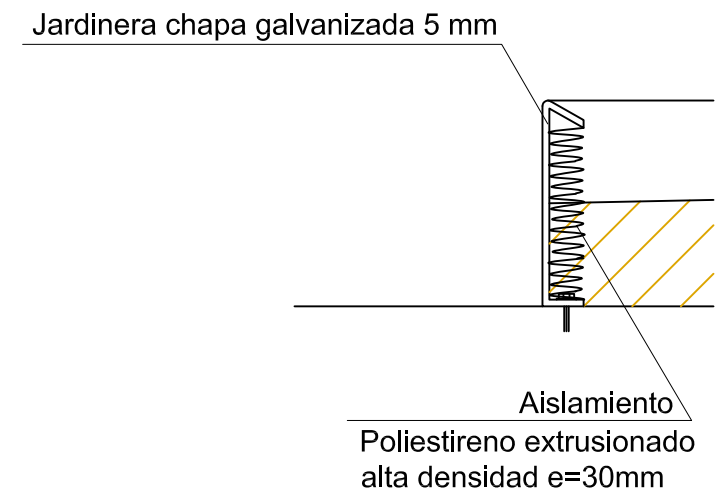

SECCIÓN B B' DRENAJE JARDINERA

