

PLANOS



6 ÍNDICE DE PLANOS

01 - SITUACIÓN Y EMPLAZAMIENTO.

02 - ESTADO ACTUAL PLANTA SEMISÓTANO.

03 - MEDIDAS URGENTES PLANTA SEMISÓTANO.

04 - SECCIÓN A-A ESTADO ACTUAL Y REFORMADO.

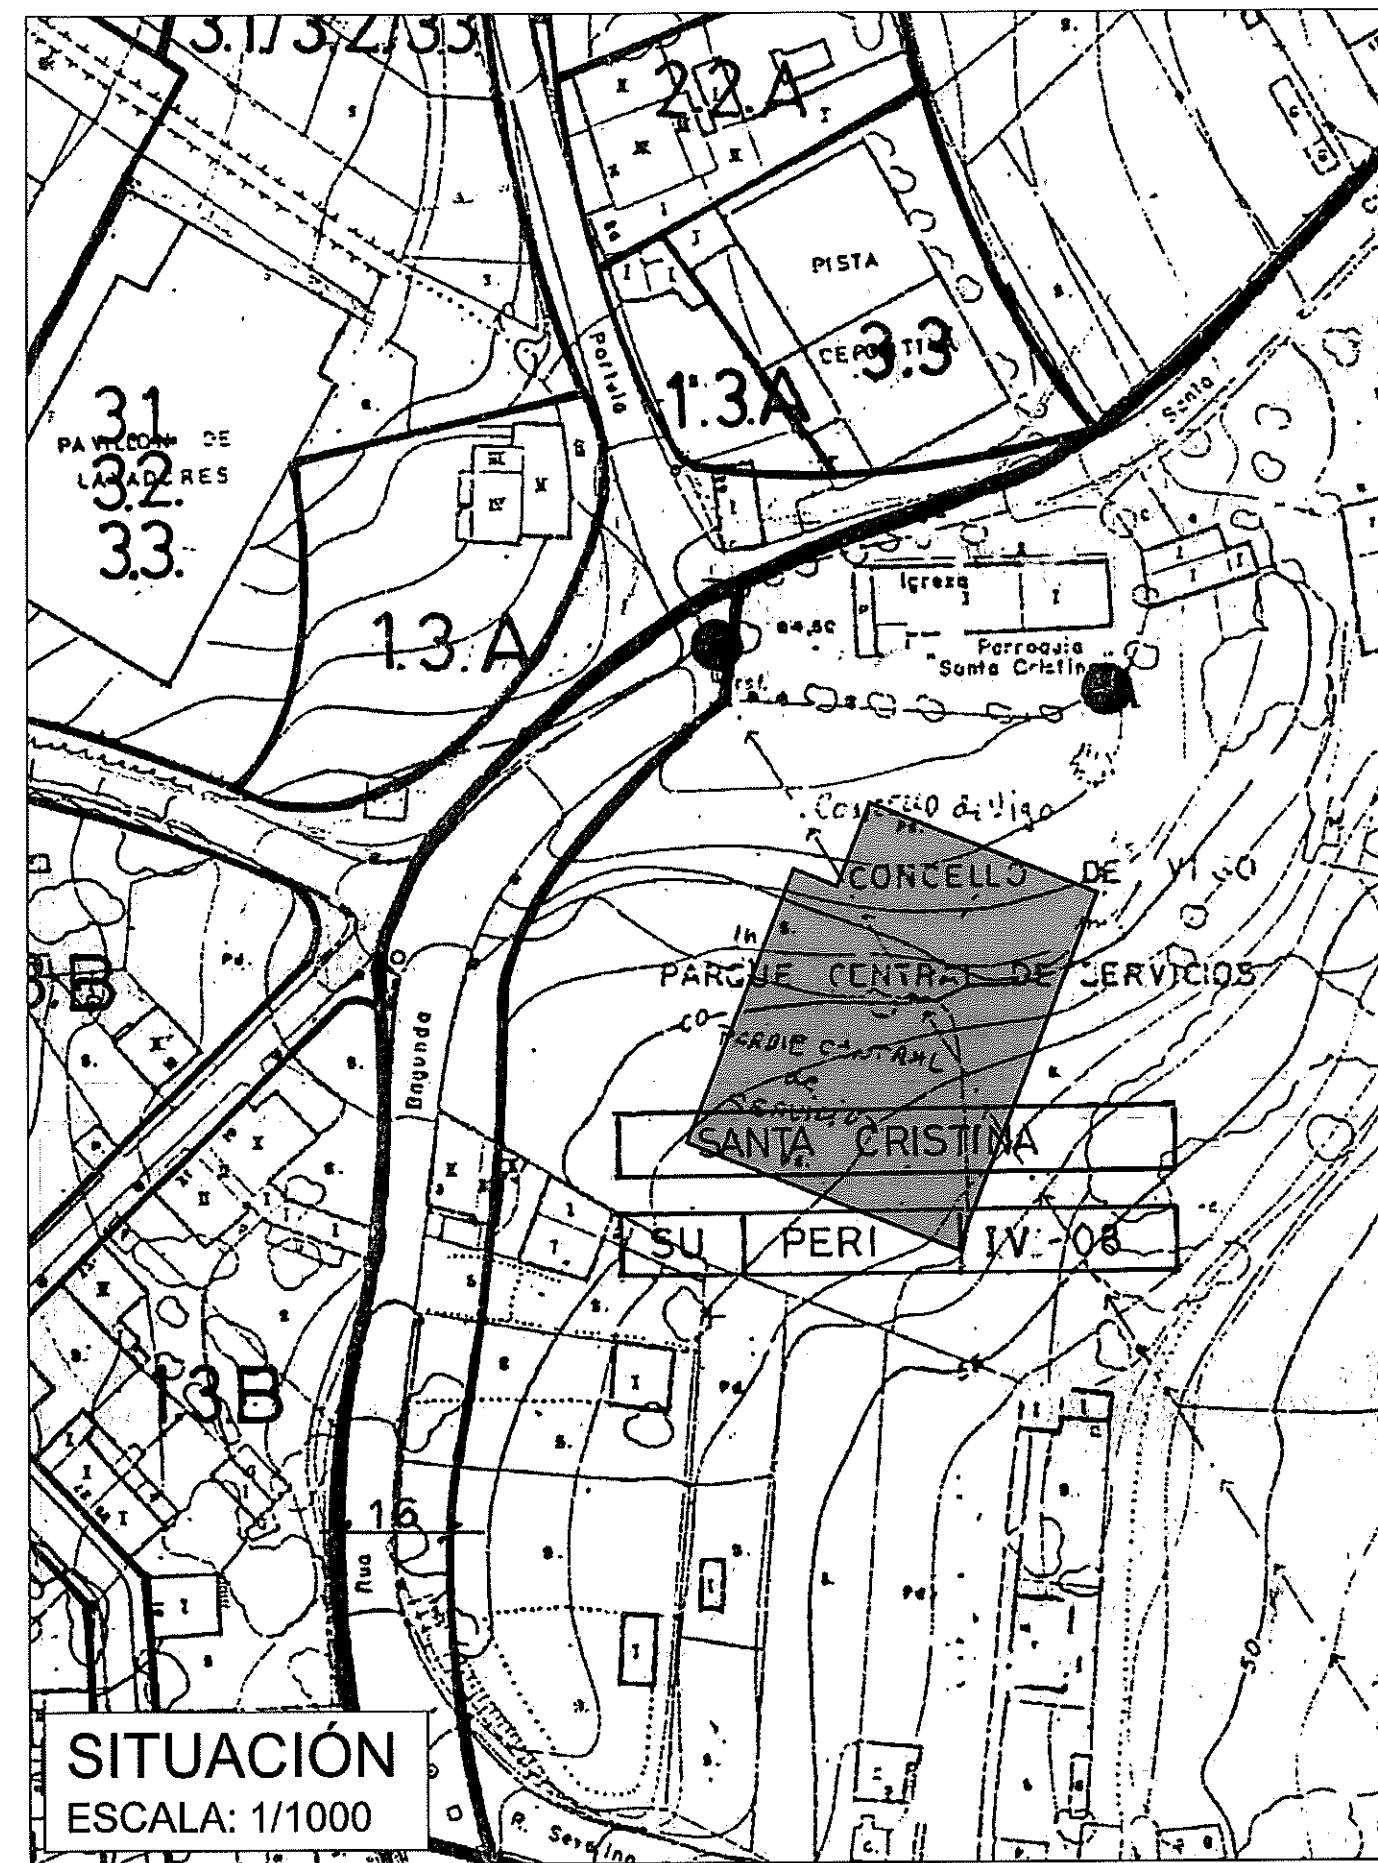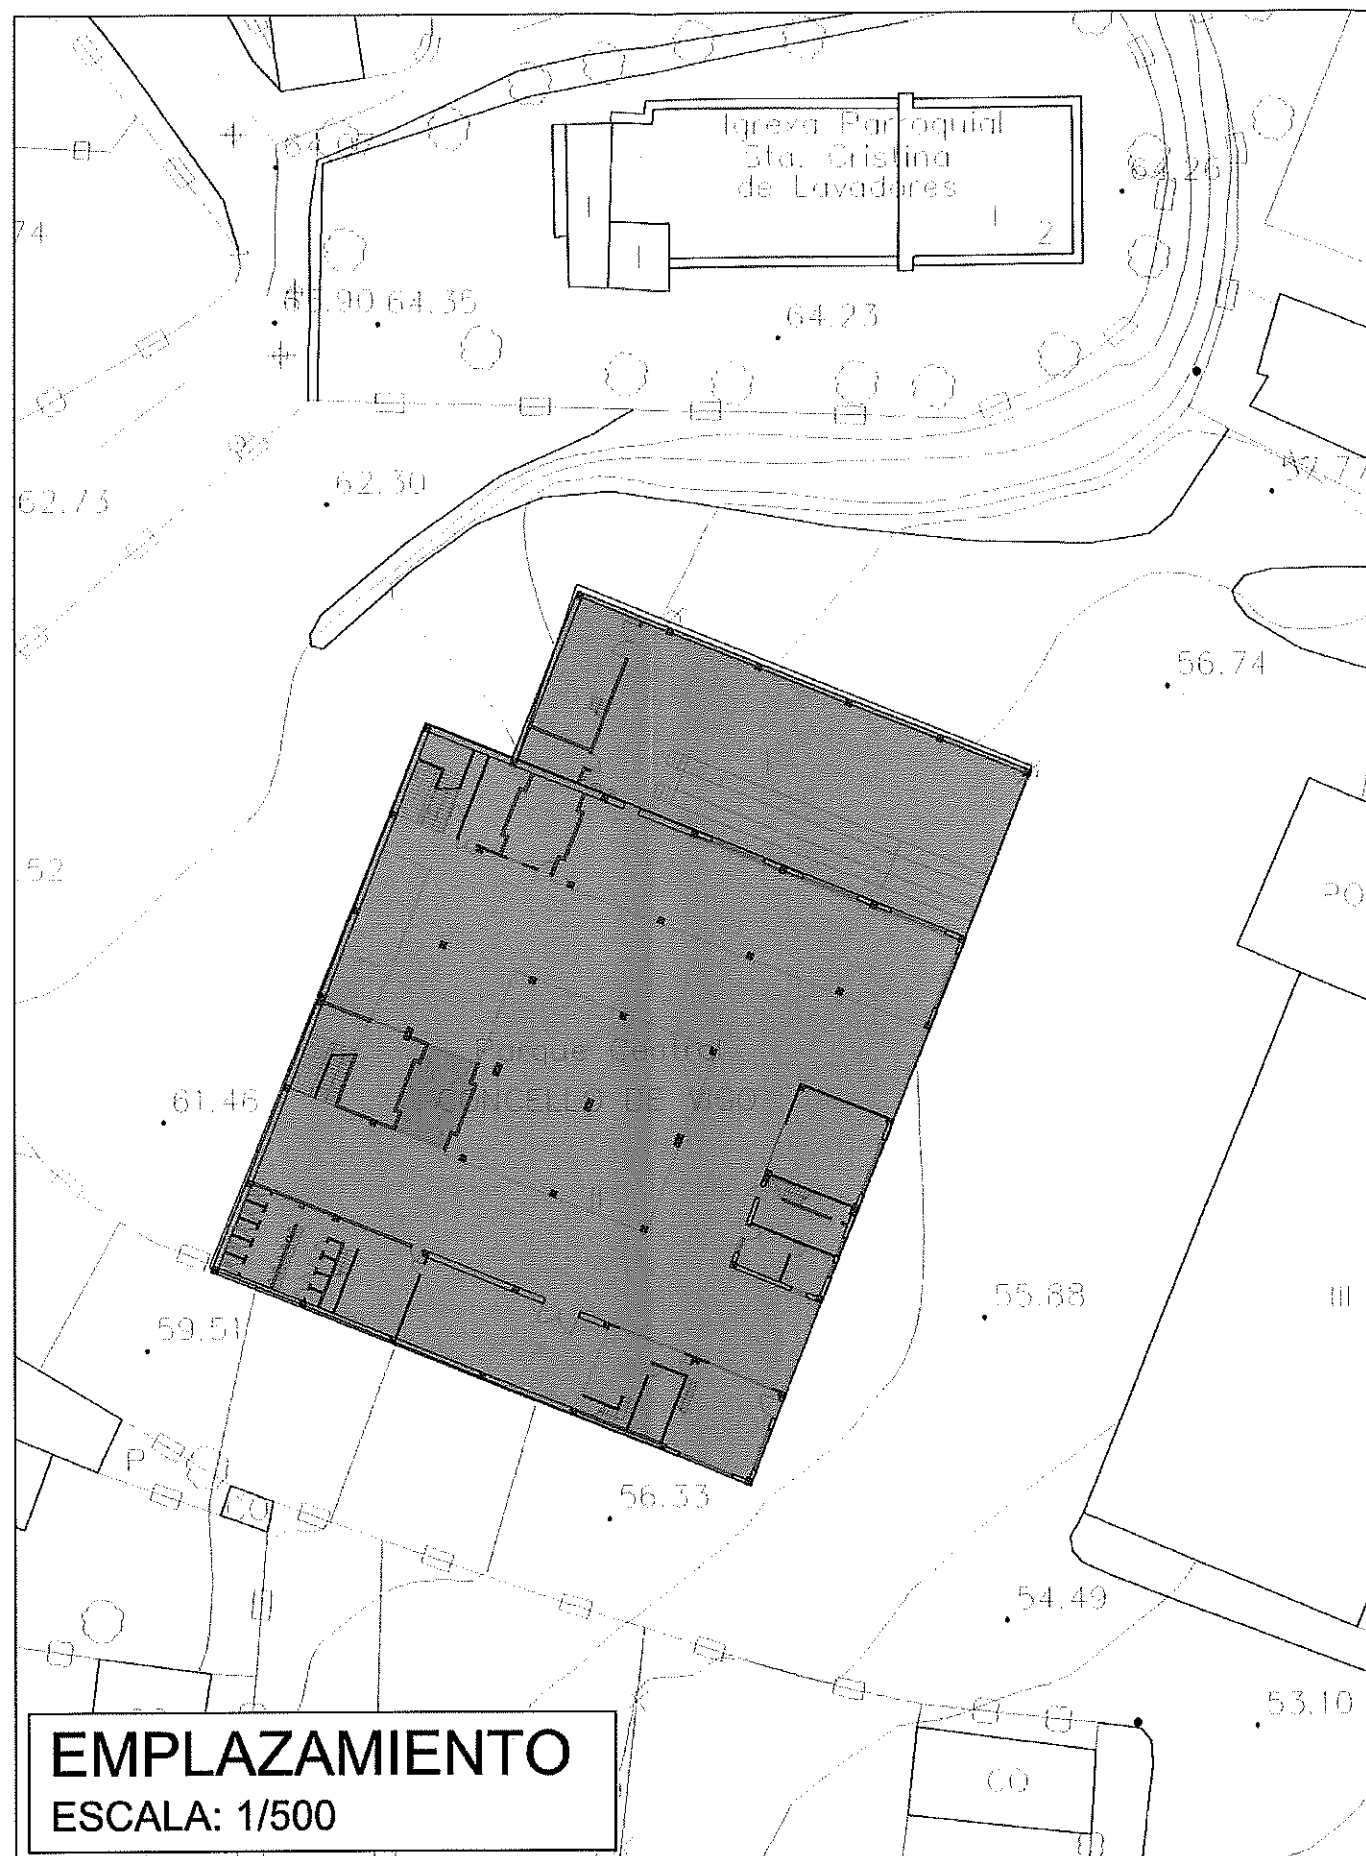

ESTUDIO URDAMPILLETA
info@urdampilleta.es
Rúa Falsán, 11
(36213) Vigo, Pontevedra
TLF: 986 26 16 95 - 667 54 69 90

FDO:

Iria Urdampilleta Pérez
Arquitecta // Nº Col: 4587

MEMORIA VALORADA:

"MEDIDAS URGENTES PARA REPARACIÓN DE DAÑOS Y MEJORAS CONTRA INCENDIOS EN PL. SEMISÓTANO DEL EDIFICIO PRINCIPAL DEL PARQUE CENTRAL DE SERVICIOS DEL AYTO. DE VIGO"

SITUACIÓN:

Rúa Bagunda, 1 - Lavadores - Vigo (Pontevedra)

PLANO:

Situación y emplazamiento

FECHA:

Agosto 2017

ESCALA:

1/1000 - 1/500

PLANO:

A01


PETICIONARIO:

**CONCELLERIA
DE
FOMENTO**


**CONCELLO
DE VIGO**



PLANTA SEMISÓTANO

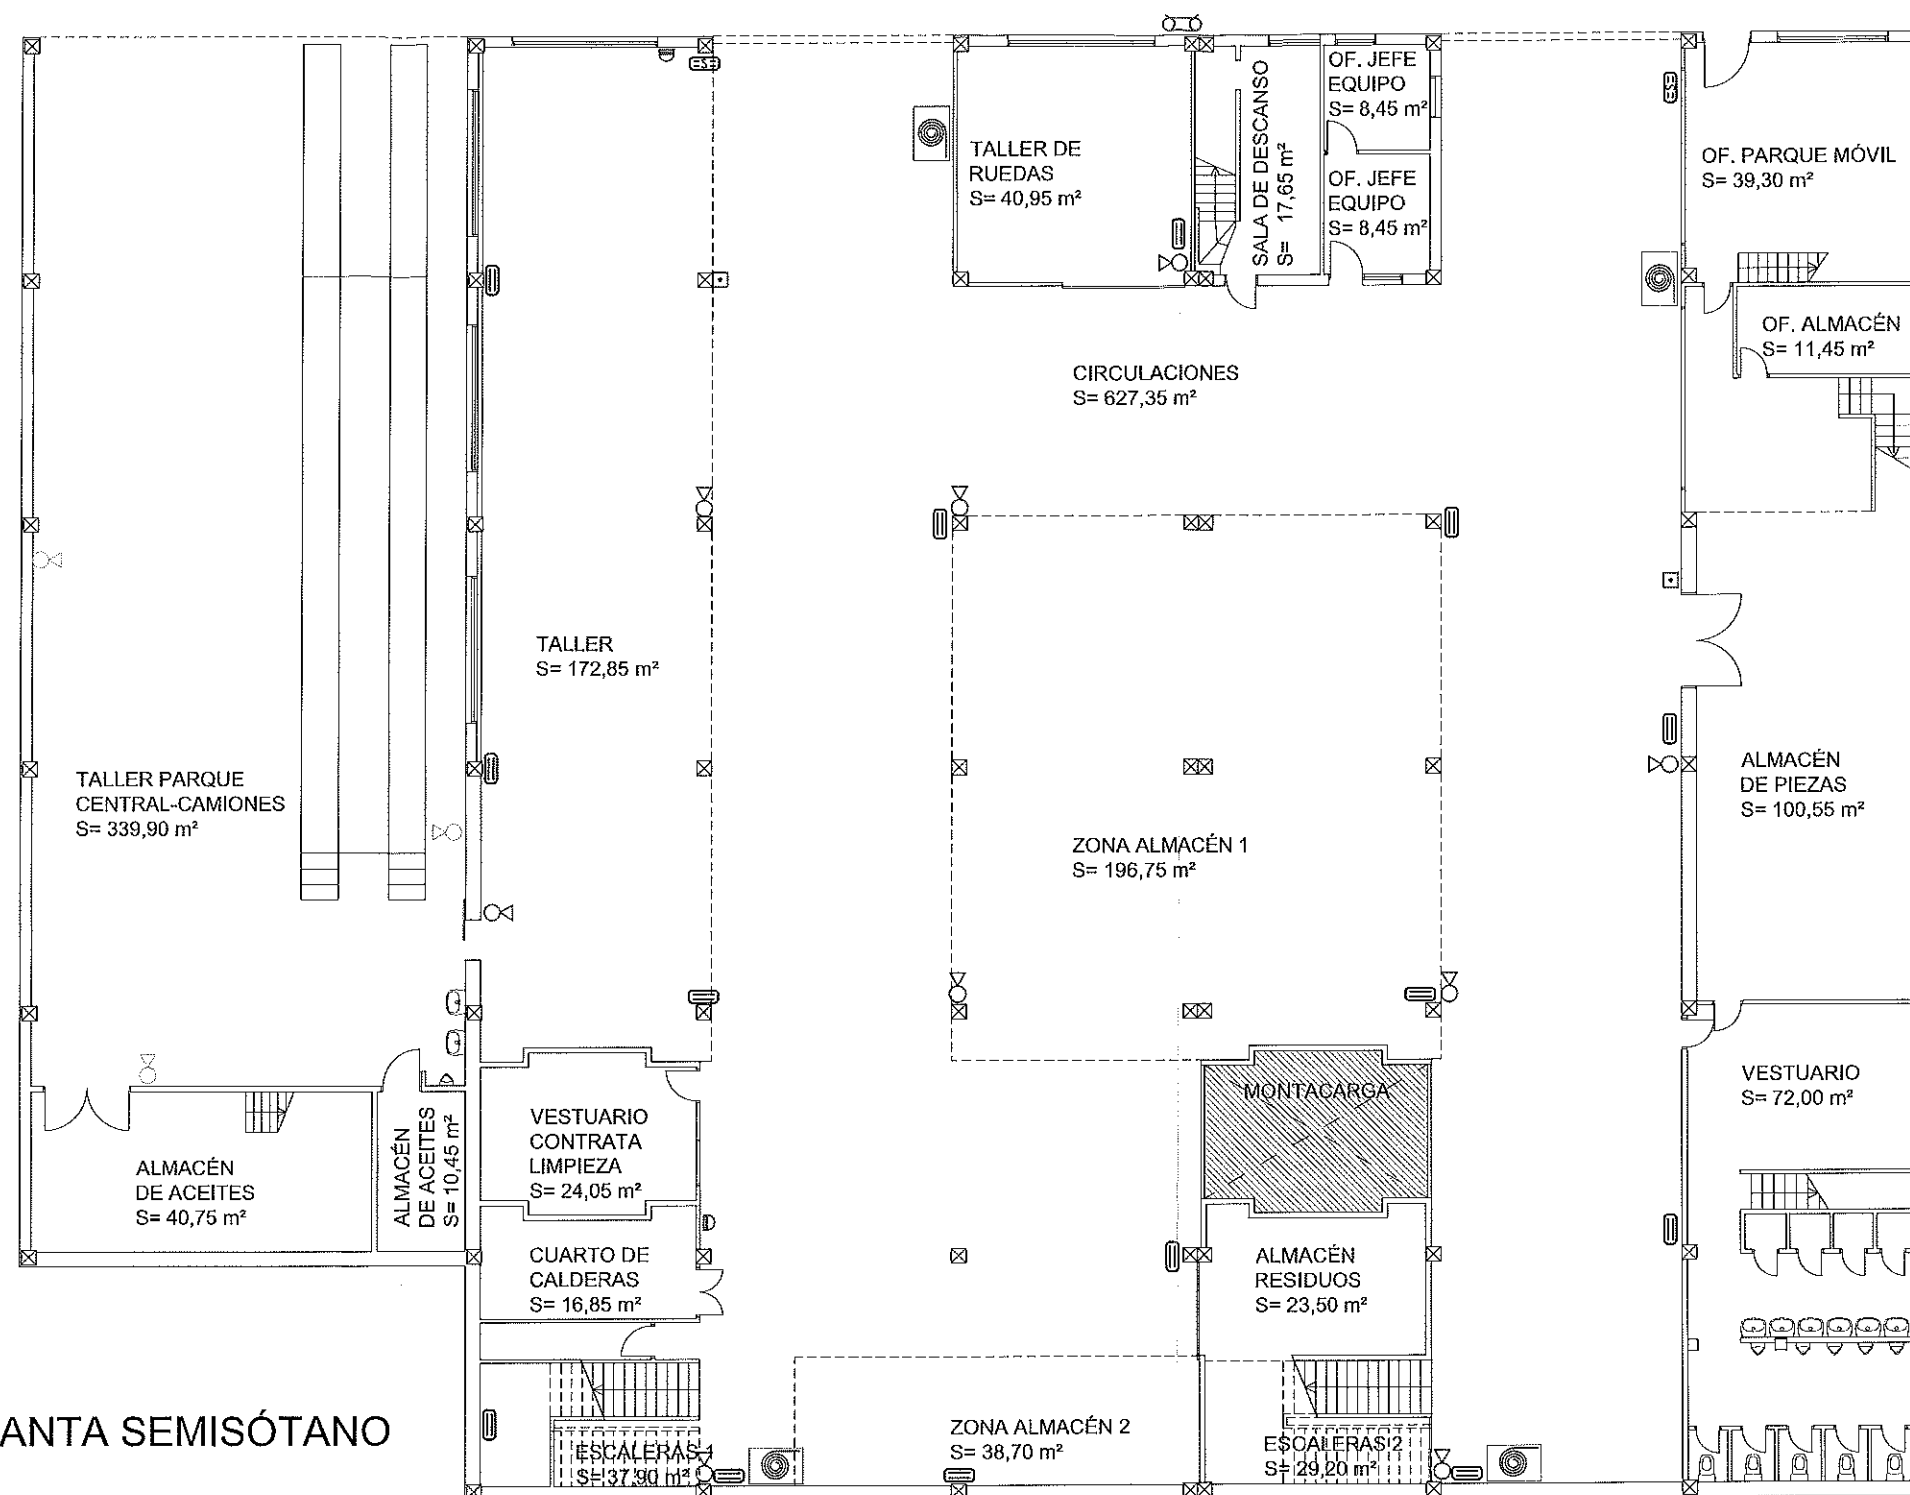

ENTREPLANTA

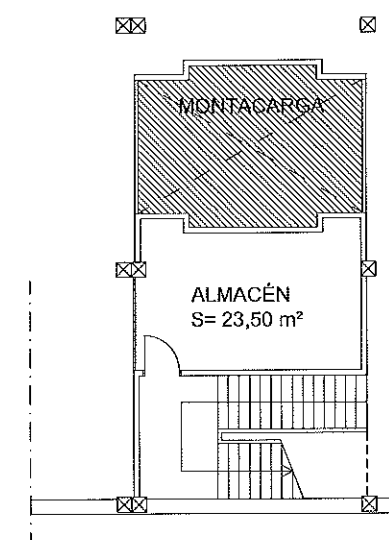

BOCA DE INCENDIOS EQUIPADA

PULSADOR DE ALARMA



EXTINTOR



SIRENA DE ALARMA INTERIOR



LUMINARIA DE EMERGENCIA



LUMINARIA DE EMERGENCIA CON RÓTULO DE SALIDA



ESTUDIO URDAMPILLETA

info@urdampilleta.es
Rúa Faisán, 11
(36213) Vigo, Pontevedra
TLF: 986 26 16 95 - 667 54 69 90

FDO:

[Signature]

Iria Urdampilleta Pérez
Arquitecta // Nº Col: 4587

MEMORIA VALORADA:

"MEDIDAS URGENTES PARA REPARACIÓN DE DAÑOS Y MEJORAS CONTRA INCENDIOS EN PL. SEMISÓTANO DEL EDIFICIO PRINCIPAL DEL PARQUE CENTRAL DE SERVICIOS DEL AYTO. DE VIGO"

SITUACIÓN:

Rúa Bagunda, 1 -Lavadores- Vigo (Pontevedra)

PLANO:

Planta semisótano -Estado actual-

FECHA:

Agosto 2017

ESCALA:

1/200

PLANO:



A02

PETICIONARIO:

CONCELLERÍA
DE
FOMENTO

CONCELLO
DE VIGO



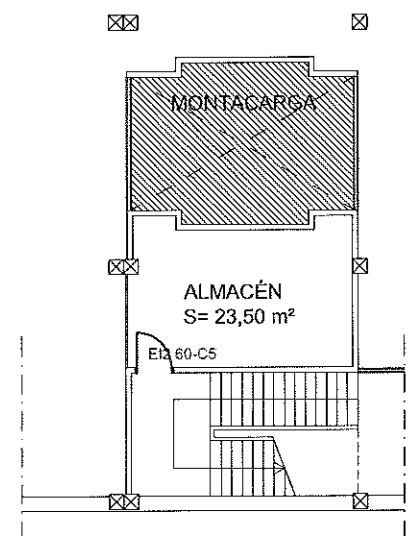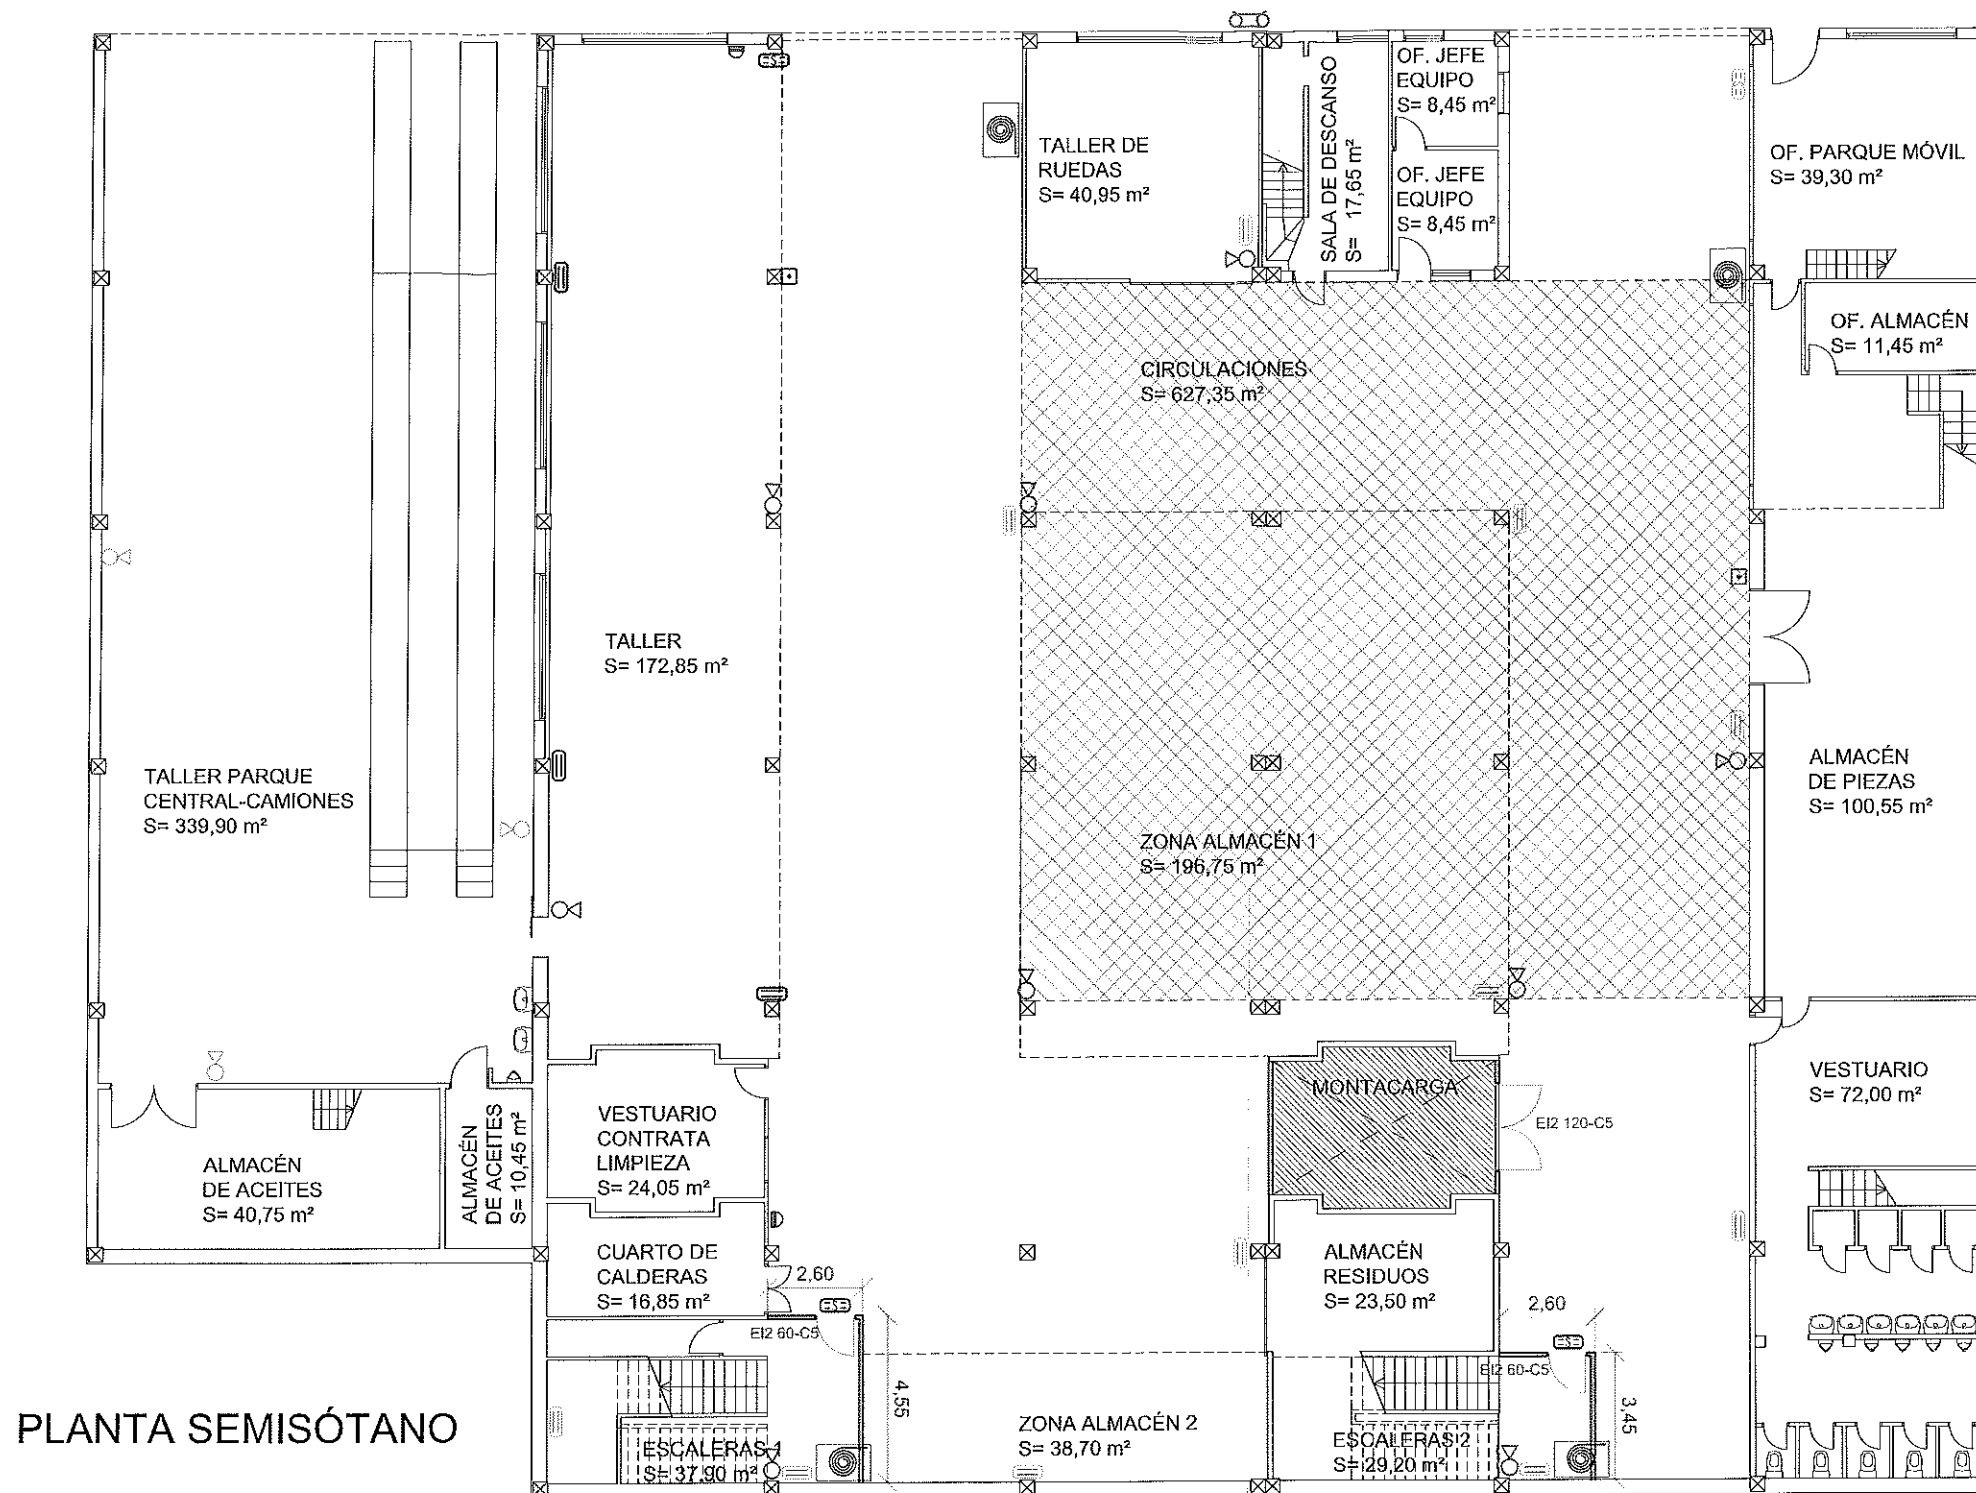

RED DE PROTECCIÓN BAJO FORJADO



NUEVAS DIVISIONES



BOCA DE INCENDIOS EQUIPADA A REVISAR



PULSADOR DE ALARMA



EXTINTOR A RENOVAR



EXTINTOR QUE SE MANTIENE



LUMINARIA DE EMERGENCIA EXISTENTE



LUMINARIA DE EMERGENCIA EXISTENTE A SUSTITUIR



NUEVA LUMINARIA DE EMERGENCIA CON RÓTULO DE SALIDA



SIRENA DE ALARMA INTERIOR



ESTUDIO URDAMPILLETA

info@urdampilleta.es

Rúa Faisán, 11

(36213) Vigo, Pontevedra

TLF: 986 26 16 95 - 667 54 69 90

FDO:

Iria Urdampilleta Pérez
Arquitecta // N° Col: 4587

MEMORIA VALORADA:

MEDIDAS URGENTES PARA REPARACIÓN DE DAÑOS Y MEJORAS CONTRAINCENDIOS EN PL. SEMISÓTANO DEL EDIFICIO PRINCIPAL DEL PARQUE CENTRAL DE SERVICIOS DEL AYTO. DE VIGO.

SITUACIÓN:

Rúa Bagunda, 1 -Lavadores- Vigo (Pontevedra)

PLANO:

Planta semisótano -Estado reformado-

FECHA:

Agosto 2017

ESCALA:

1/200

PLANO:


A03

PETICIONARIO:

**CONCELLERIA
DE
FOMENTO**


**CONCELLO
DE VIGO**



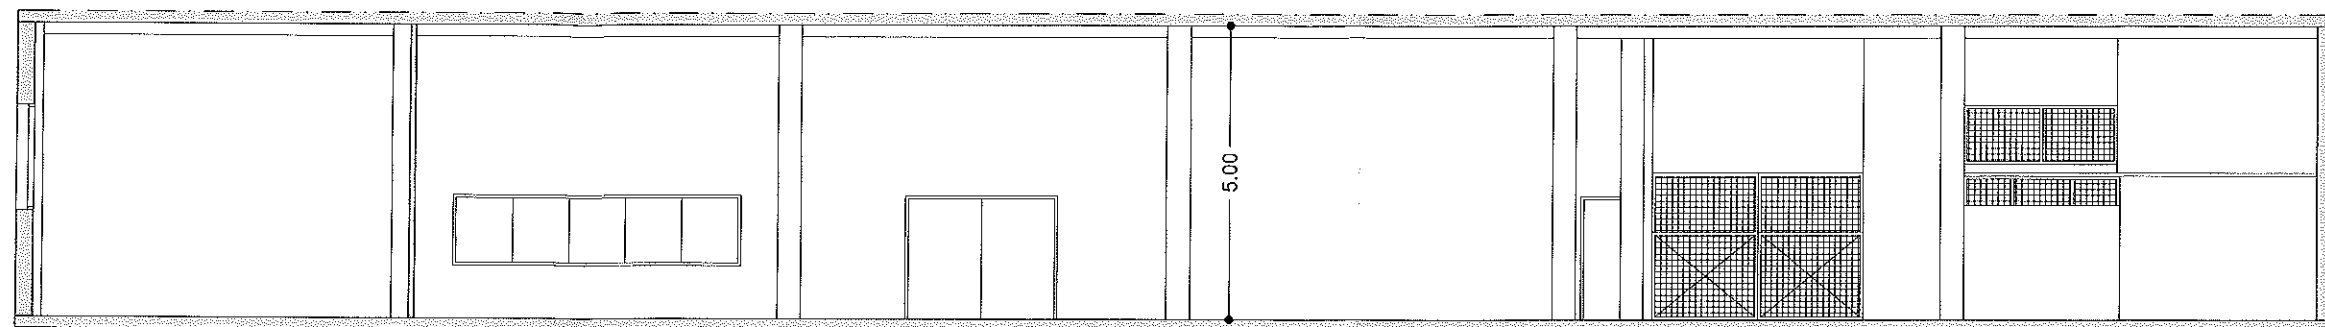


SECCIÓN A-A

ESTADO ACTUAL

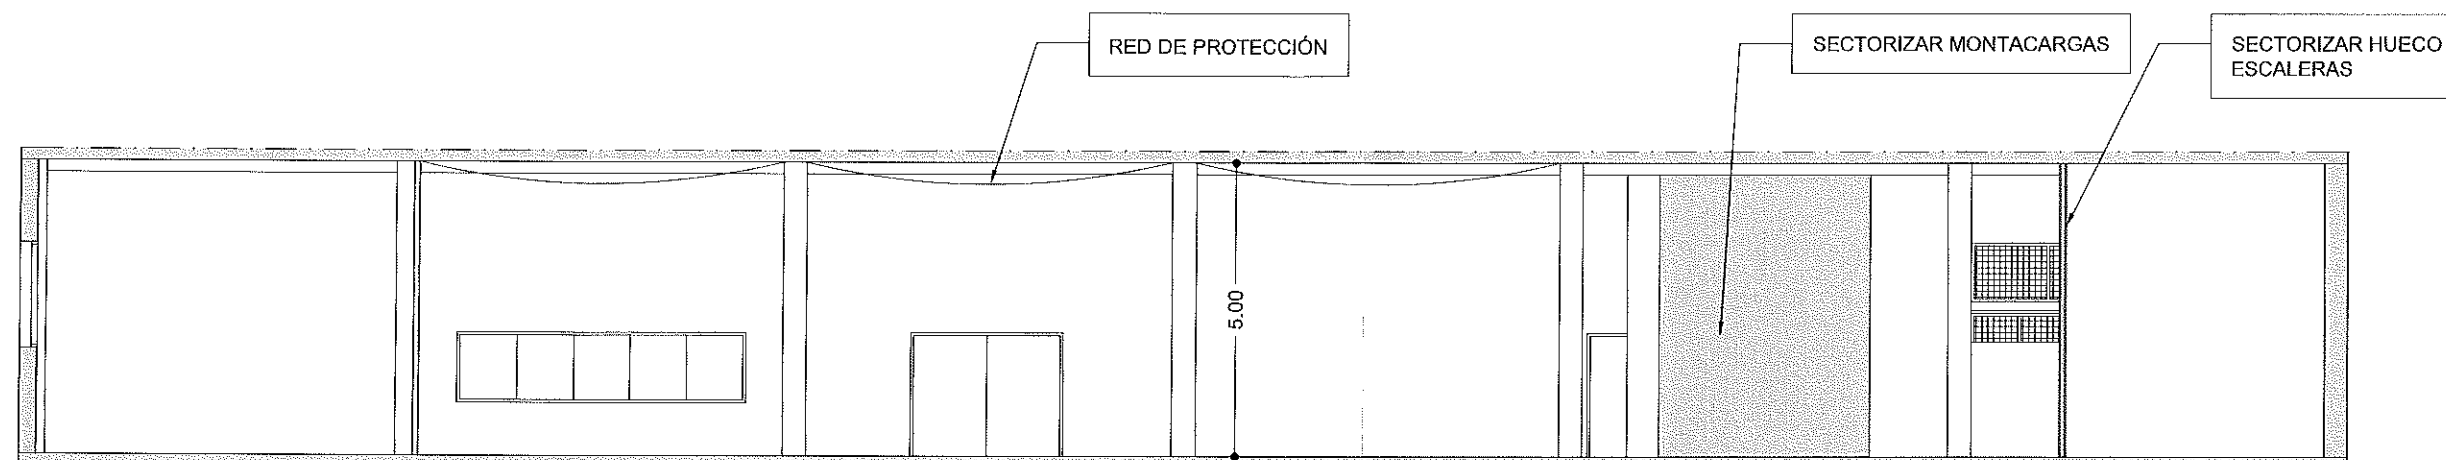

SECCIÓN A-A

ESTADO REFORMADO

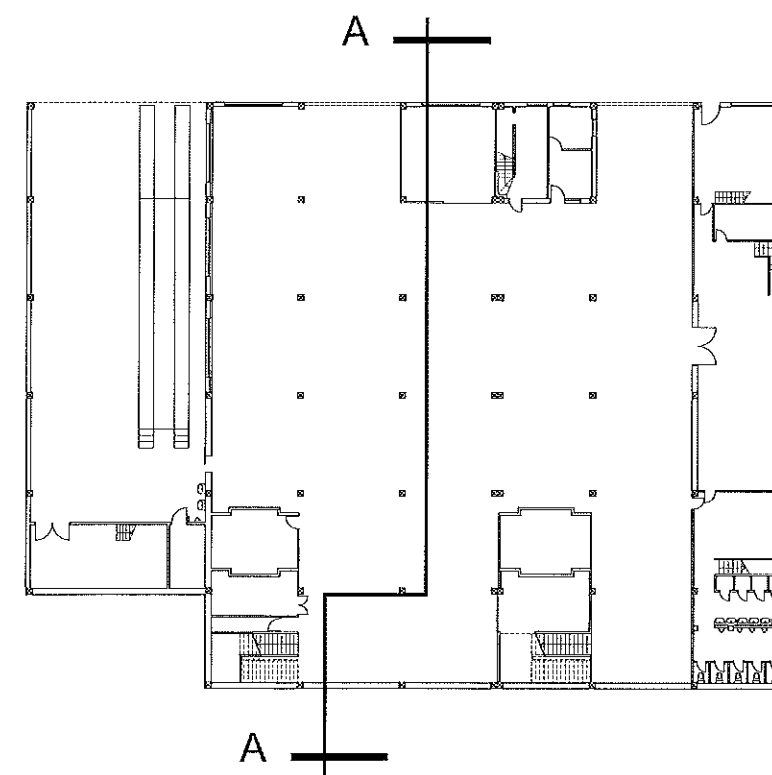

ESTUDIO URDAMPILLETA

info@urdampilleta.es
Rúa Faisán, 11
(36213) Vigo, Pontevedra
TLF: 986 26 16 95 - 667 54 69 90

FDO:

Iria Urdampilleta Pérez
Arquitecta // N° Col: 4587

MEMORIA VALORADA:

"MEDIDAS URGENTES PARA REPARACIÓN DE DAÑOS Y MEJORAS CONTRA INCENDIOS EN PL. SEMISÓTANO DEL EDIFICIO PRINCIPAL DEL PARQUE CENTRAL DE SERVICIOS DEL AYTO. DE VIGO"

SITUACIÓN:

Rúa Bagunda, 1 - Lavadores - Vigo (Pontevedra)

PLANO:

Secciones - Estado Actual y Reformado

FECHA:

Agosto 2017

ESCALA:

1/125

PLANO:

A04

PETICIONARIO:

CONCELLERÍA
DE
FOMENTO

CONCELLO
DE VIGO

