






**DOCUMENTO N.º 2: PLANOS**




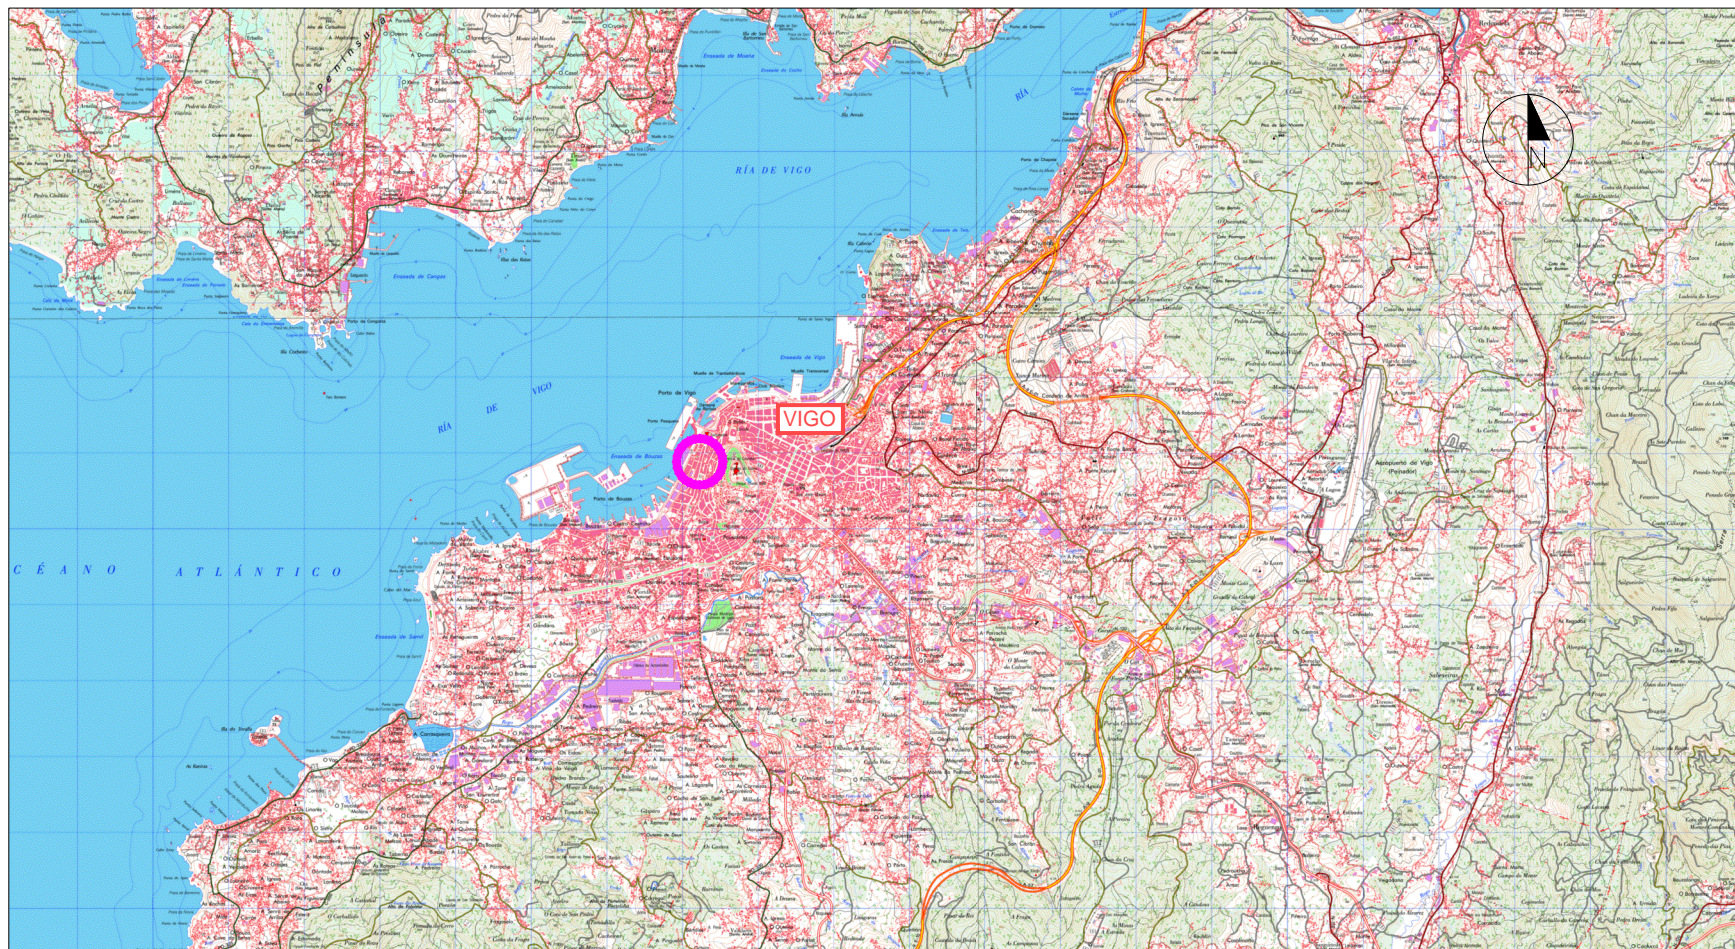


Nº DE PLANO	TÍTULO DEL PLANO	Nº DE HOJAS
1	SITUACIÓN E ÍNDICE	1
2	ESTADO ACTUAL	4
3	PAVIMENTACIÓN	7
4	URBANIZACIÓN ZONA VERDE	6
5	MOBILIARIO	6
6	INSTALACIONES	27
7	SEÑALIZACIÓN	5
8	ESTRUCTURAS	9
<b>TOTAL</b>		<b>65</b>

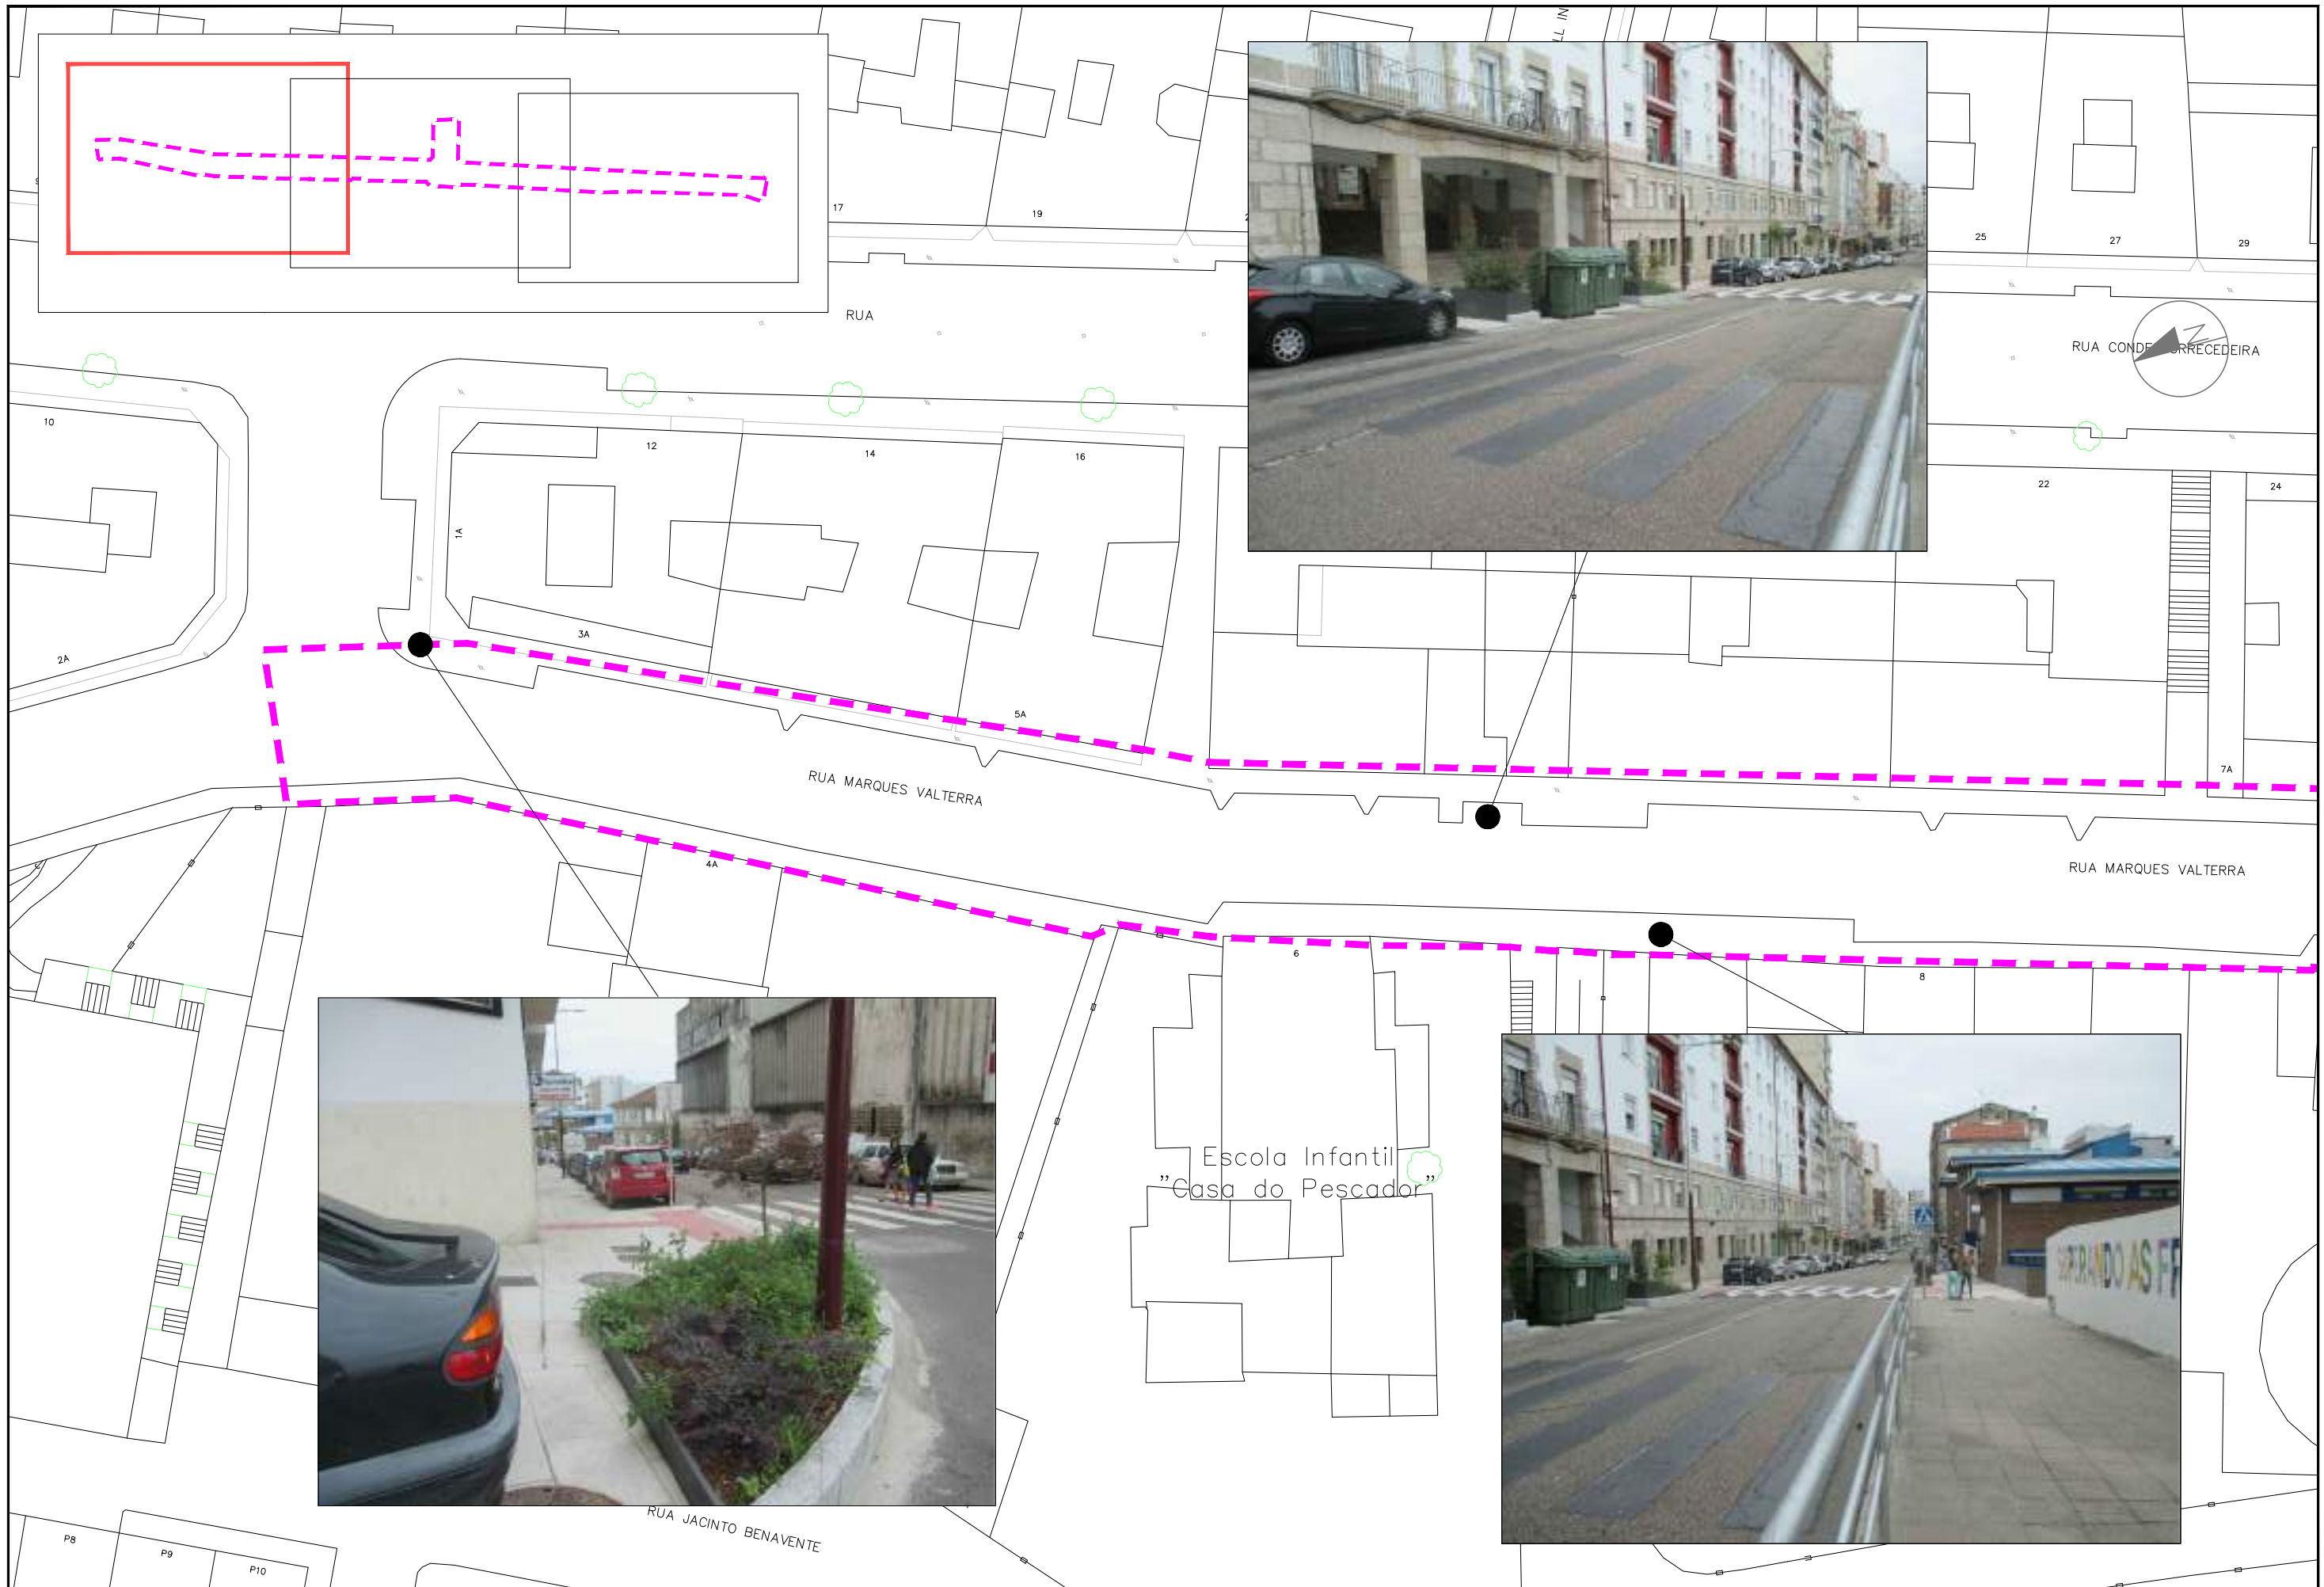


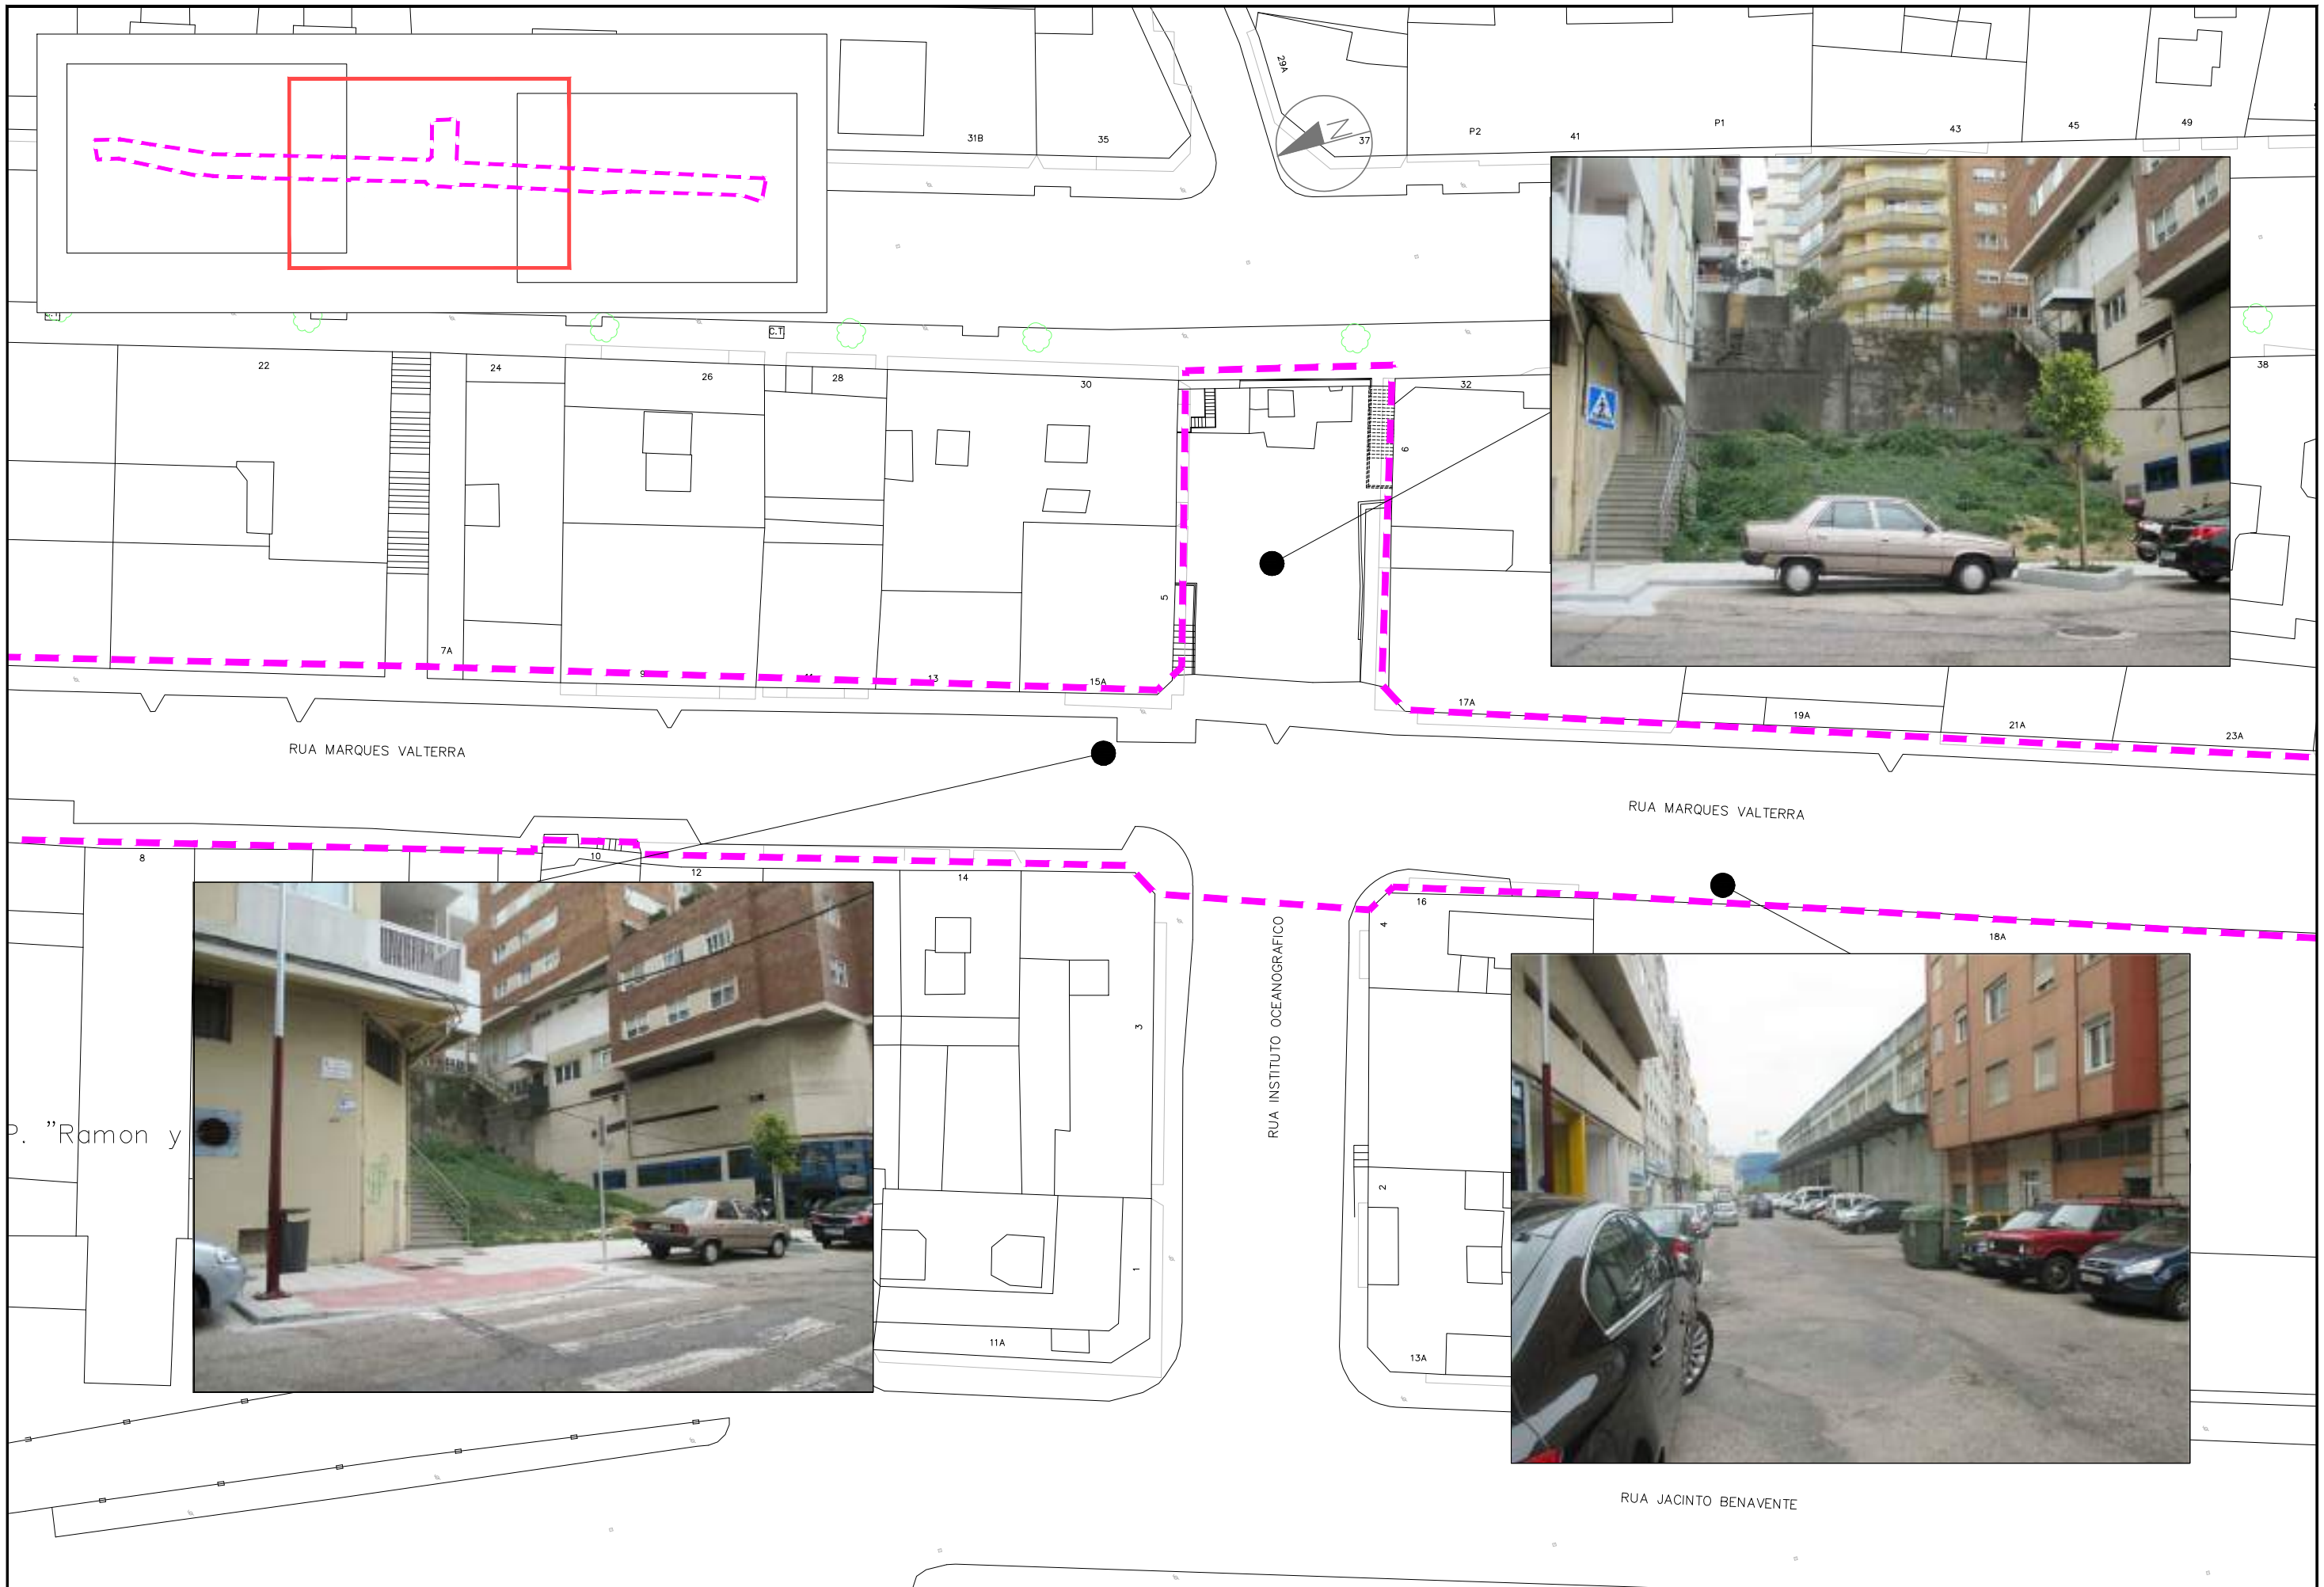

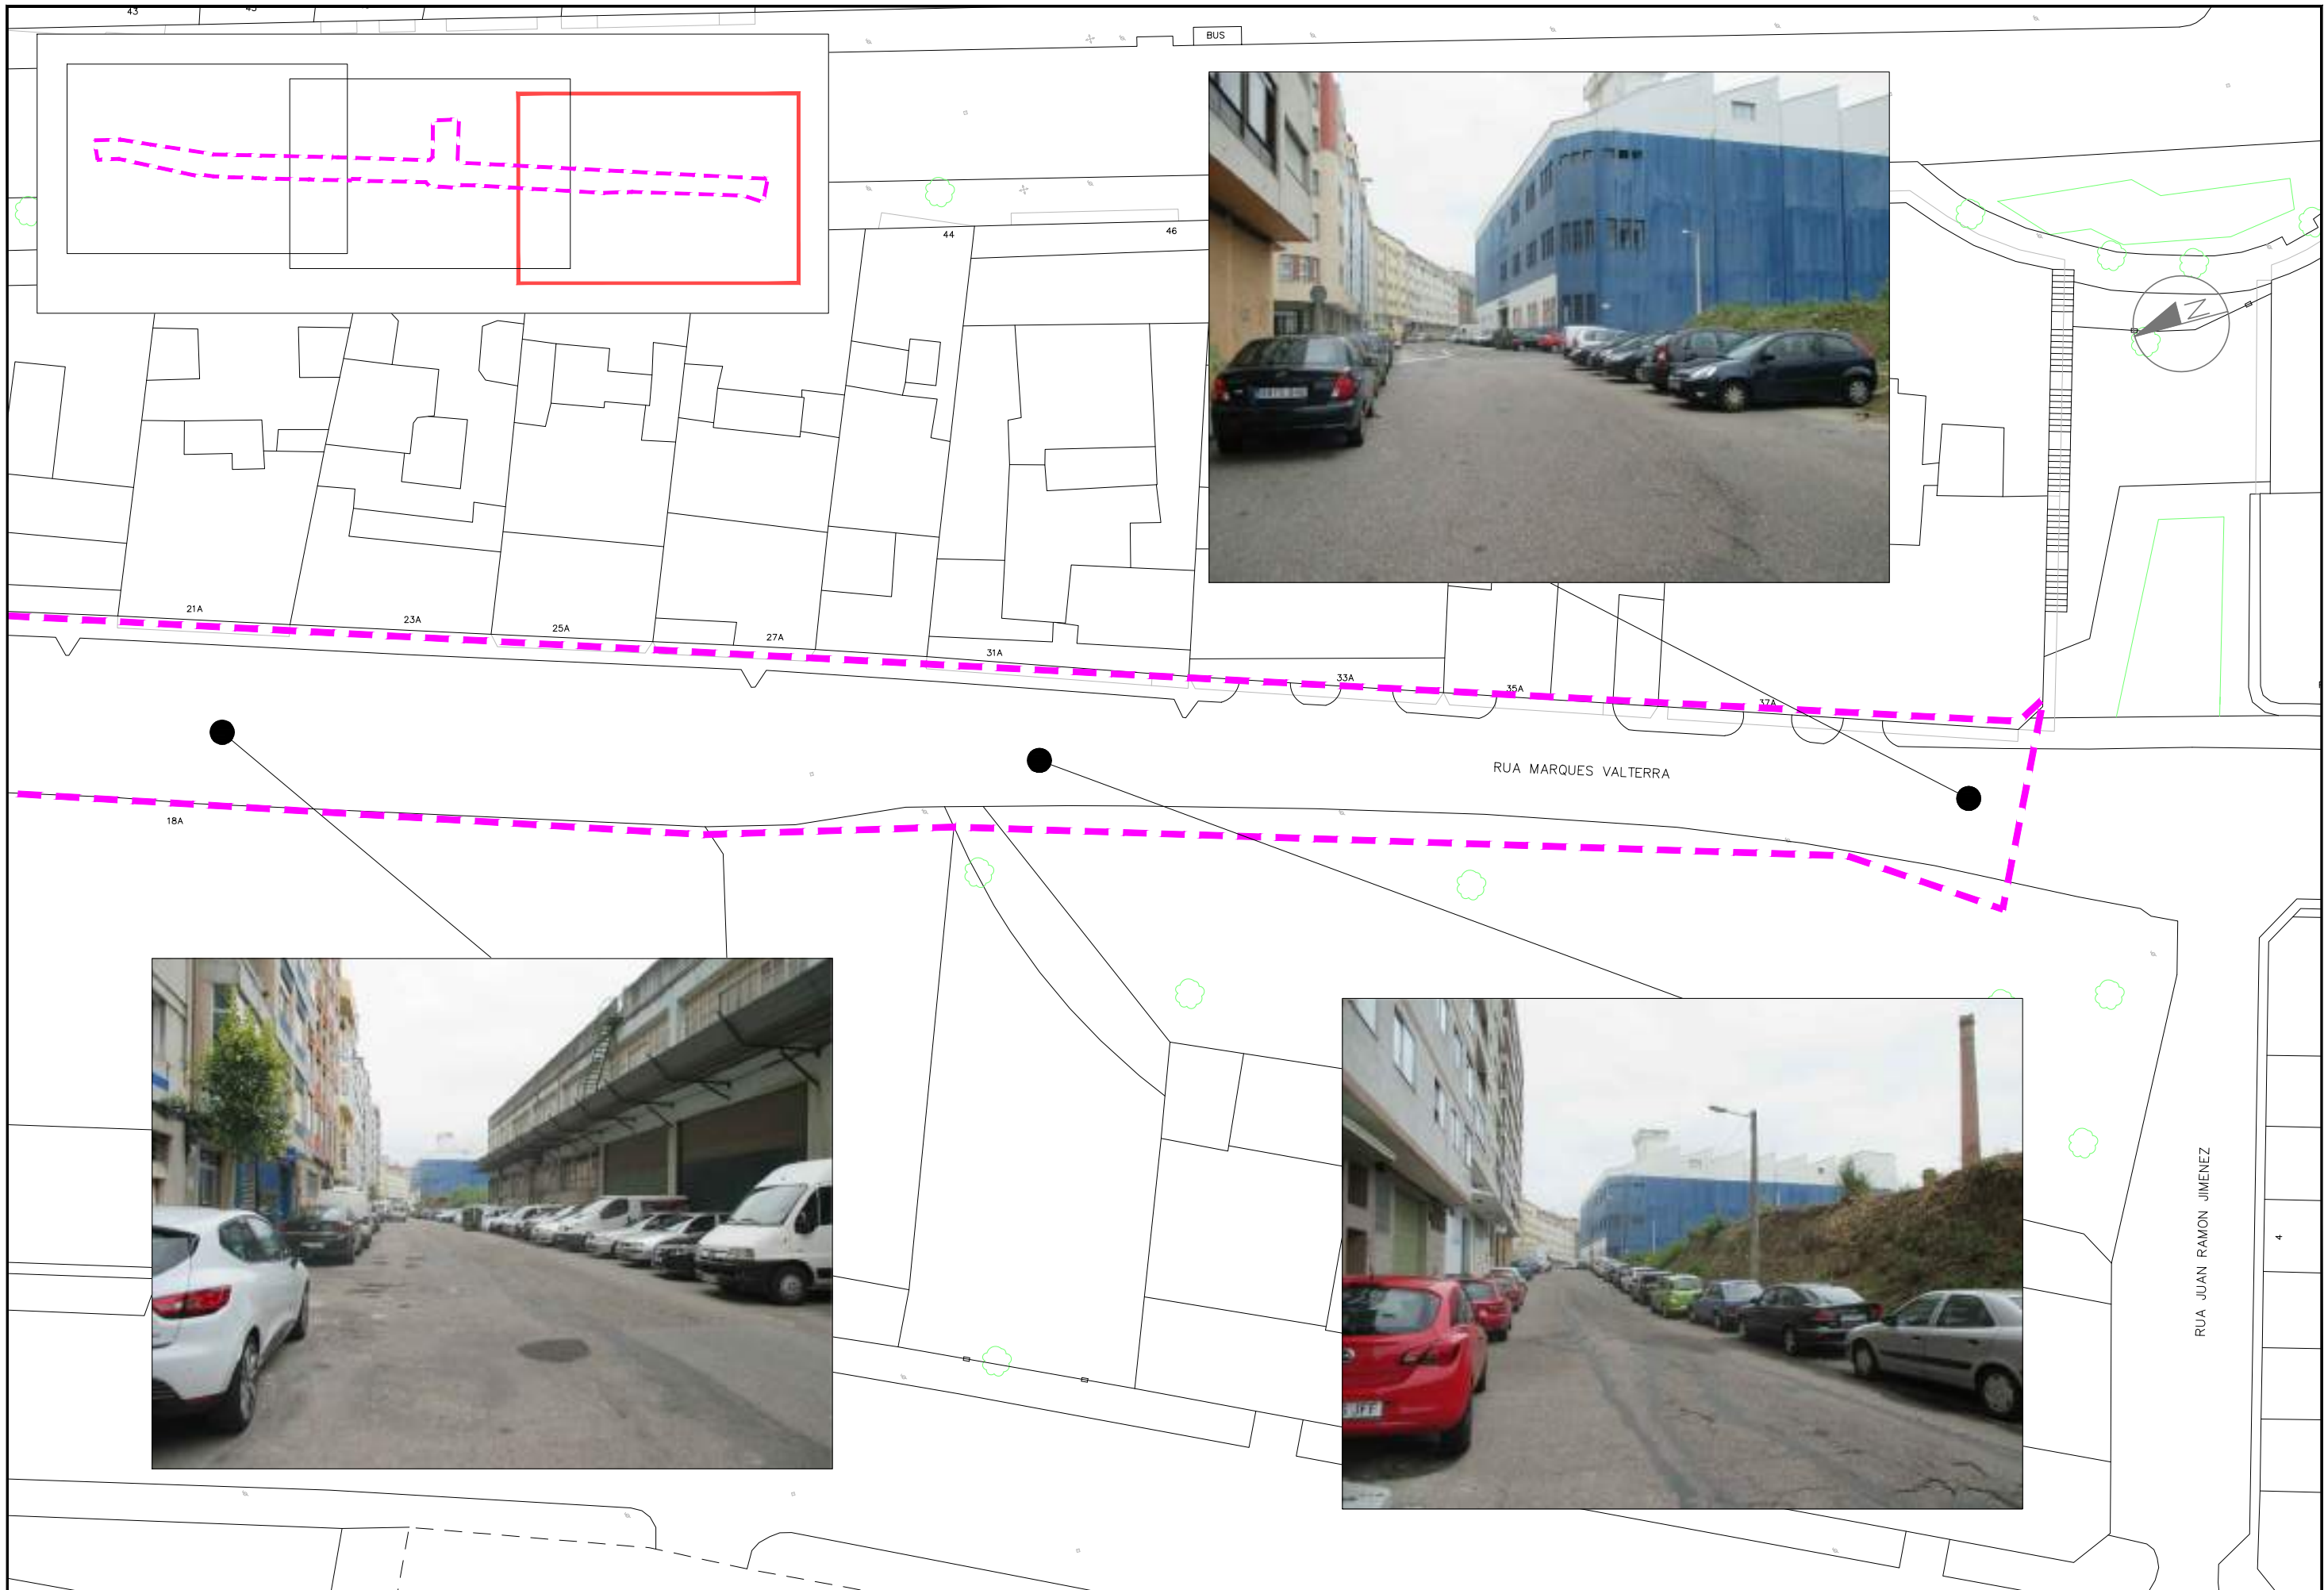

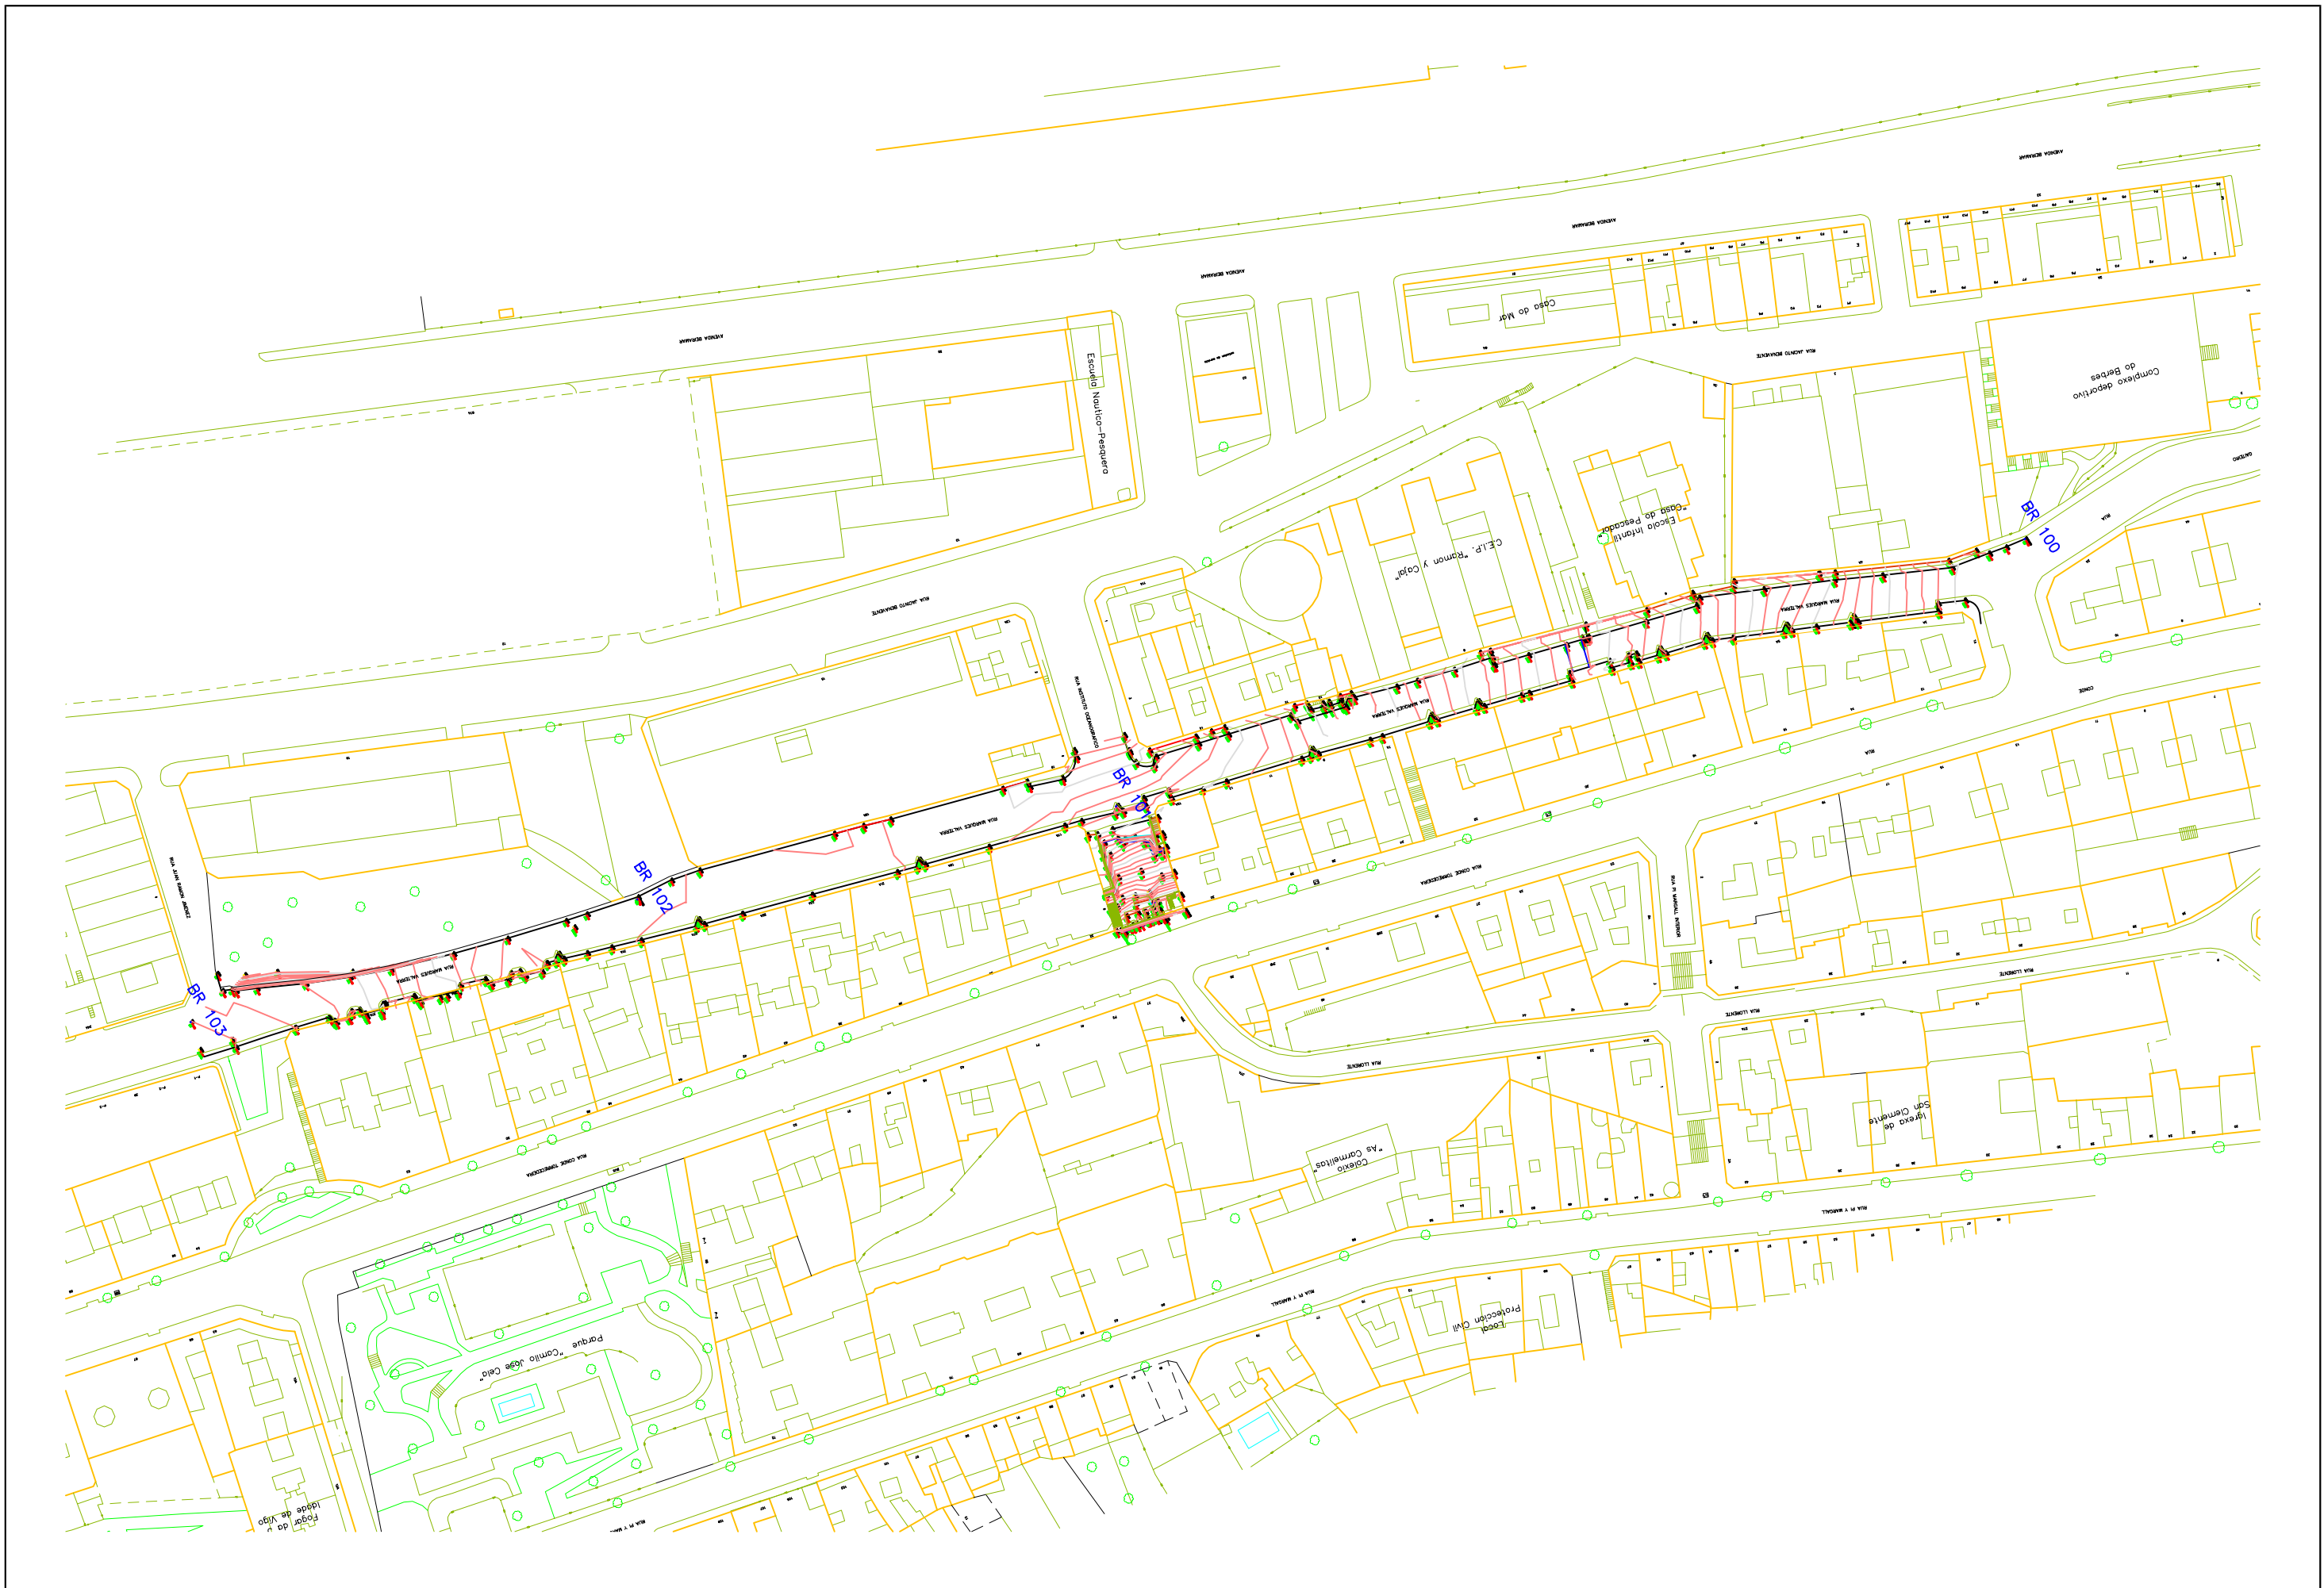


<p>CONCELLERÍA DE FOMENTO</p>	<p>CONCELLO DE VIGO</p>		<p>TÍTULO  <b>PROYECTO DE HUMANIZACIÓN DE LA CALLE MARQUÉS VALTERRA, FASE 2; T.M. DE VIGO (PONTEVEDRA)</b></p>	<p>AUTOR DEL PROYECTO    <b>eptisa</b>          Carlos Antonio González Cabrera</p>	<p>ESCALA          1:750          Orig. UNE A-1</p>	<p>FECHA          JULIO 2017</p>	<p>TÍTULO DEL PLANO  <b>ESTADO ACTUAL</b>          LEVANTAMIENTO TOPOGRAFICO</p>	<p>Nº DE PLANO  <b>2</b>          Hoja 4 de 4</p>
-------------------------------	-------------------------	--	--	---	---	--------------------------------------	--	---

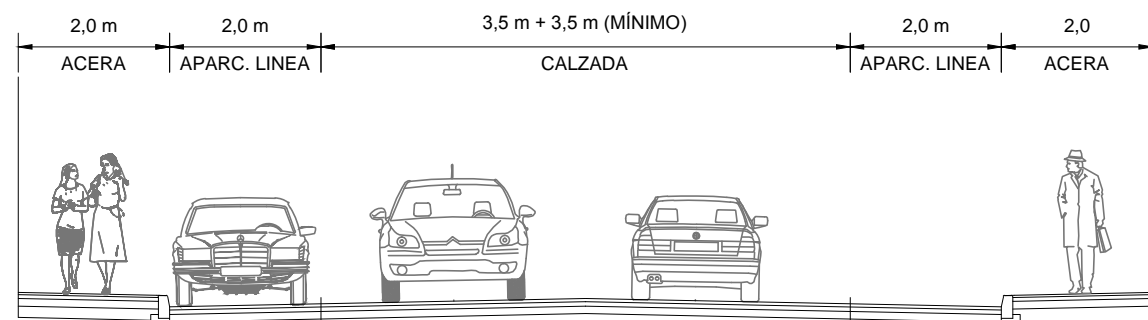


**SECCIÓN TIPO A-A**  
ESCALA 1:75

Bordillo Granito Blanco Mera 15x20 cm

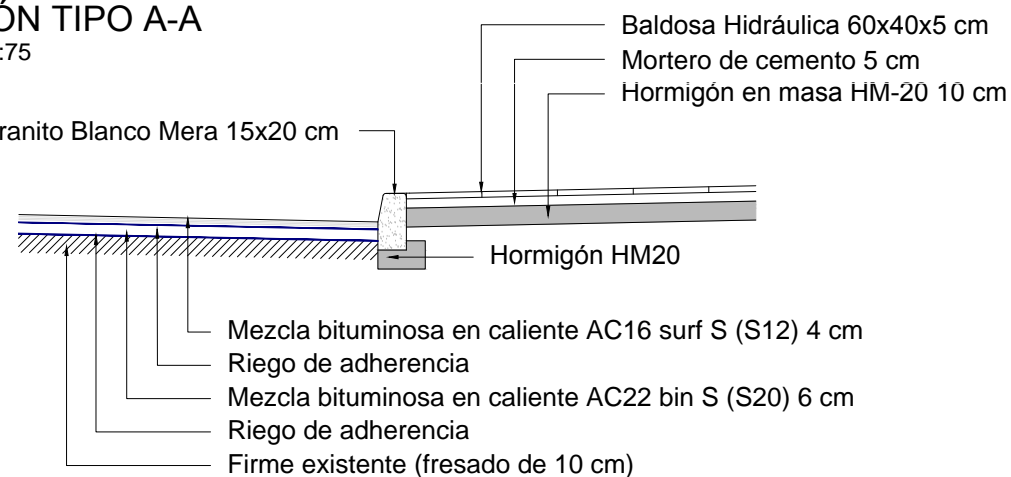

**DETALLE PAVIMENTO Y ACERAS**

ESCALA 1/20

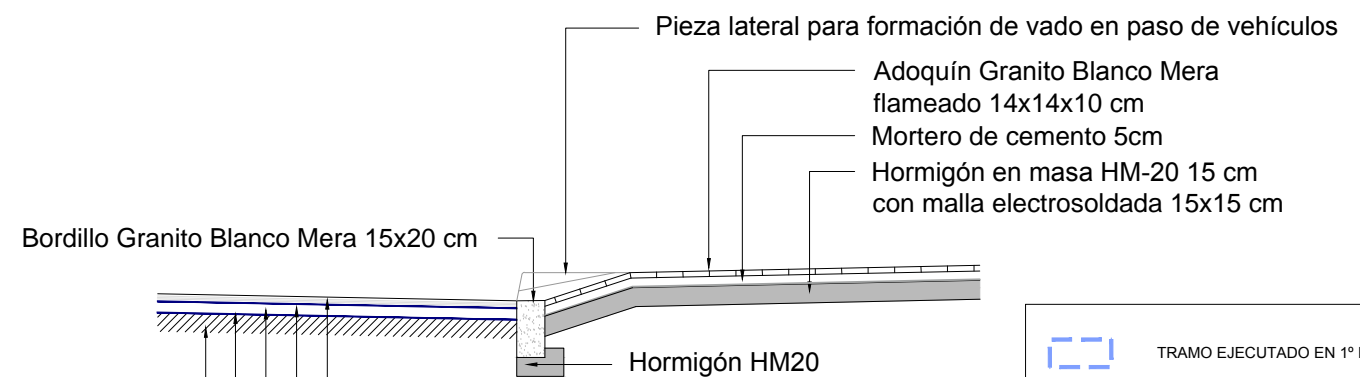


**DETALLE PAVIMENTO Y ACCESO GARAJES**

ESCALA 1/20


	TRAMO EJECUTADO EN 1º FASE DE HUMANIZACIÓN
	BALDOSA HIDRÁULICA 60x40x5 cm
	BALDOSA PODOTÁCTIL DIRECCIONAL/BOTONES
	PAVIMENTO DE HORMIGÓN
	ADOQUÍN GRANITO BLANCO MERA 14x14x10 cm
	BALDOSA HIDRÁULICA 3 COLORES DE DISTINTOS TAMAÑOS
	CALZADA MEZCLA BITUMINOSA SEGÚN DETALLES
	BALDOSA GRANITO GRIS ALBA 60x40x4 cm
	PELDAÑO DE HORMIGÓN PREFABRICADO
	ALCORQUE TRIANGULAR DE GRANITO
	JARDINERA DE GRANITO Y CHAPA
	JARDINERA REFUGIO DE CONTENEDORES
	BORDILLO GRANITO BLANCO MERA 15x20
	BORDILLO GRANITO BLANCO MERA ENTERRADO 15x20



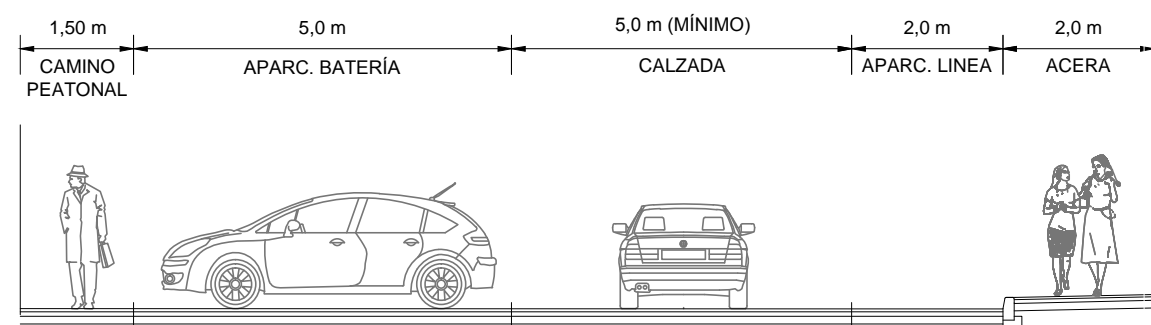

**SECCIÓN TIPO B-B**  
ESCALA 1:75

Bordillo Granito Blanco Mera 15x20 cm

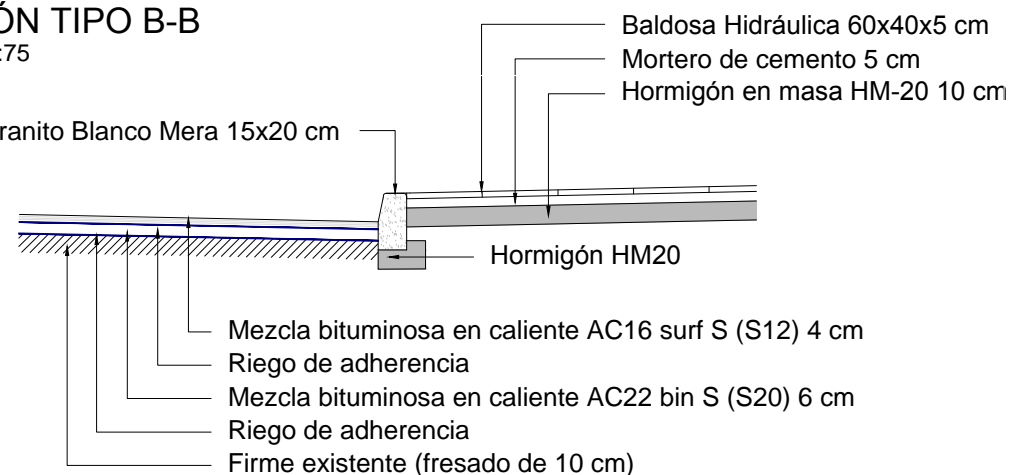


**DETALLE PAVIMENTO Y ACERAS**

ESCALA 1/20

Pieza lateral para formación de vado en paso de vehículos  
 Adoquín Granito Blanco Mera flameado 14x14x10 cm  
 Mortero de cemento 5cm  
 Hormigón en masa HM-20 15 cm con malla electrosoldada 15x15 cm



Bordillo Granito Blanco Mera 15x20 cm

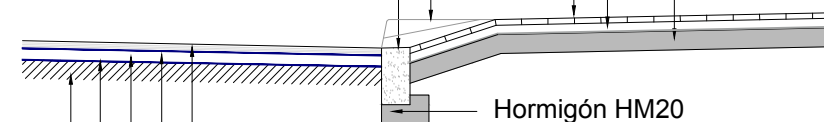


**DETALLE PAVIMENTO Y ACCESO GARAJES**

ESCALA 1/20



	TRAMO EJECUTADO EN 1º FASE DE HUMANIZACIÓN
	BALDOSA HIDRÁULICA 60x40x5 cm
	BALDOSA PODOTÁCTIL DIRECCIONAL/BOTONES
	PAVIMENTO DE HORMIGÓN
	ADOQUÍN GRANITO BLANCO MERA 14x14x10 cm
	BALDOSA HIDRÁULICA 3 COLORES DE DISTINTOS TAMAÑOS
	CALZADA MEZCLA BITUMINOSA SEGÚN DETALLES
	BALDOSA GRANITO GRIS ALBA 60x40x4 cm
	PELDAÑO DE HORMIGÓN PREFABRICADO
	ALCORQUE TRIANGULAR DE GRANITO
	JARDINERA DE GRANITO Y CHAPA
	JARDINERA REFUGIO DE CONTENEDORES
	BORDILLO GRANITO BLANCO MERA 15x20
	BORDILLO GRANITO BLANCO MERA ENTERRADO 15x20

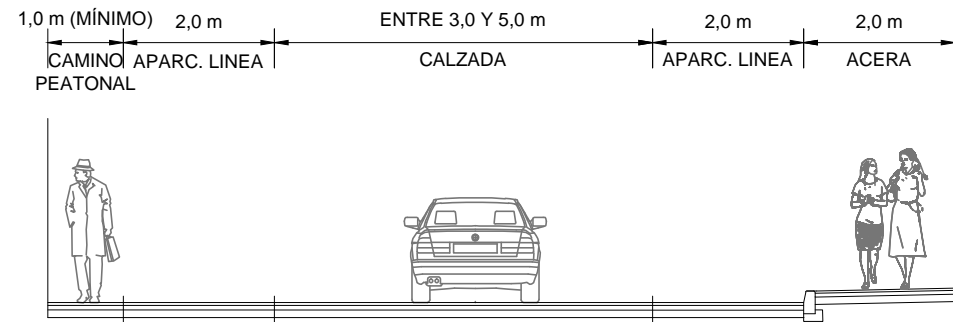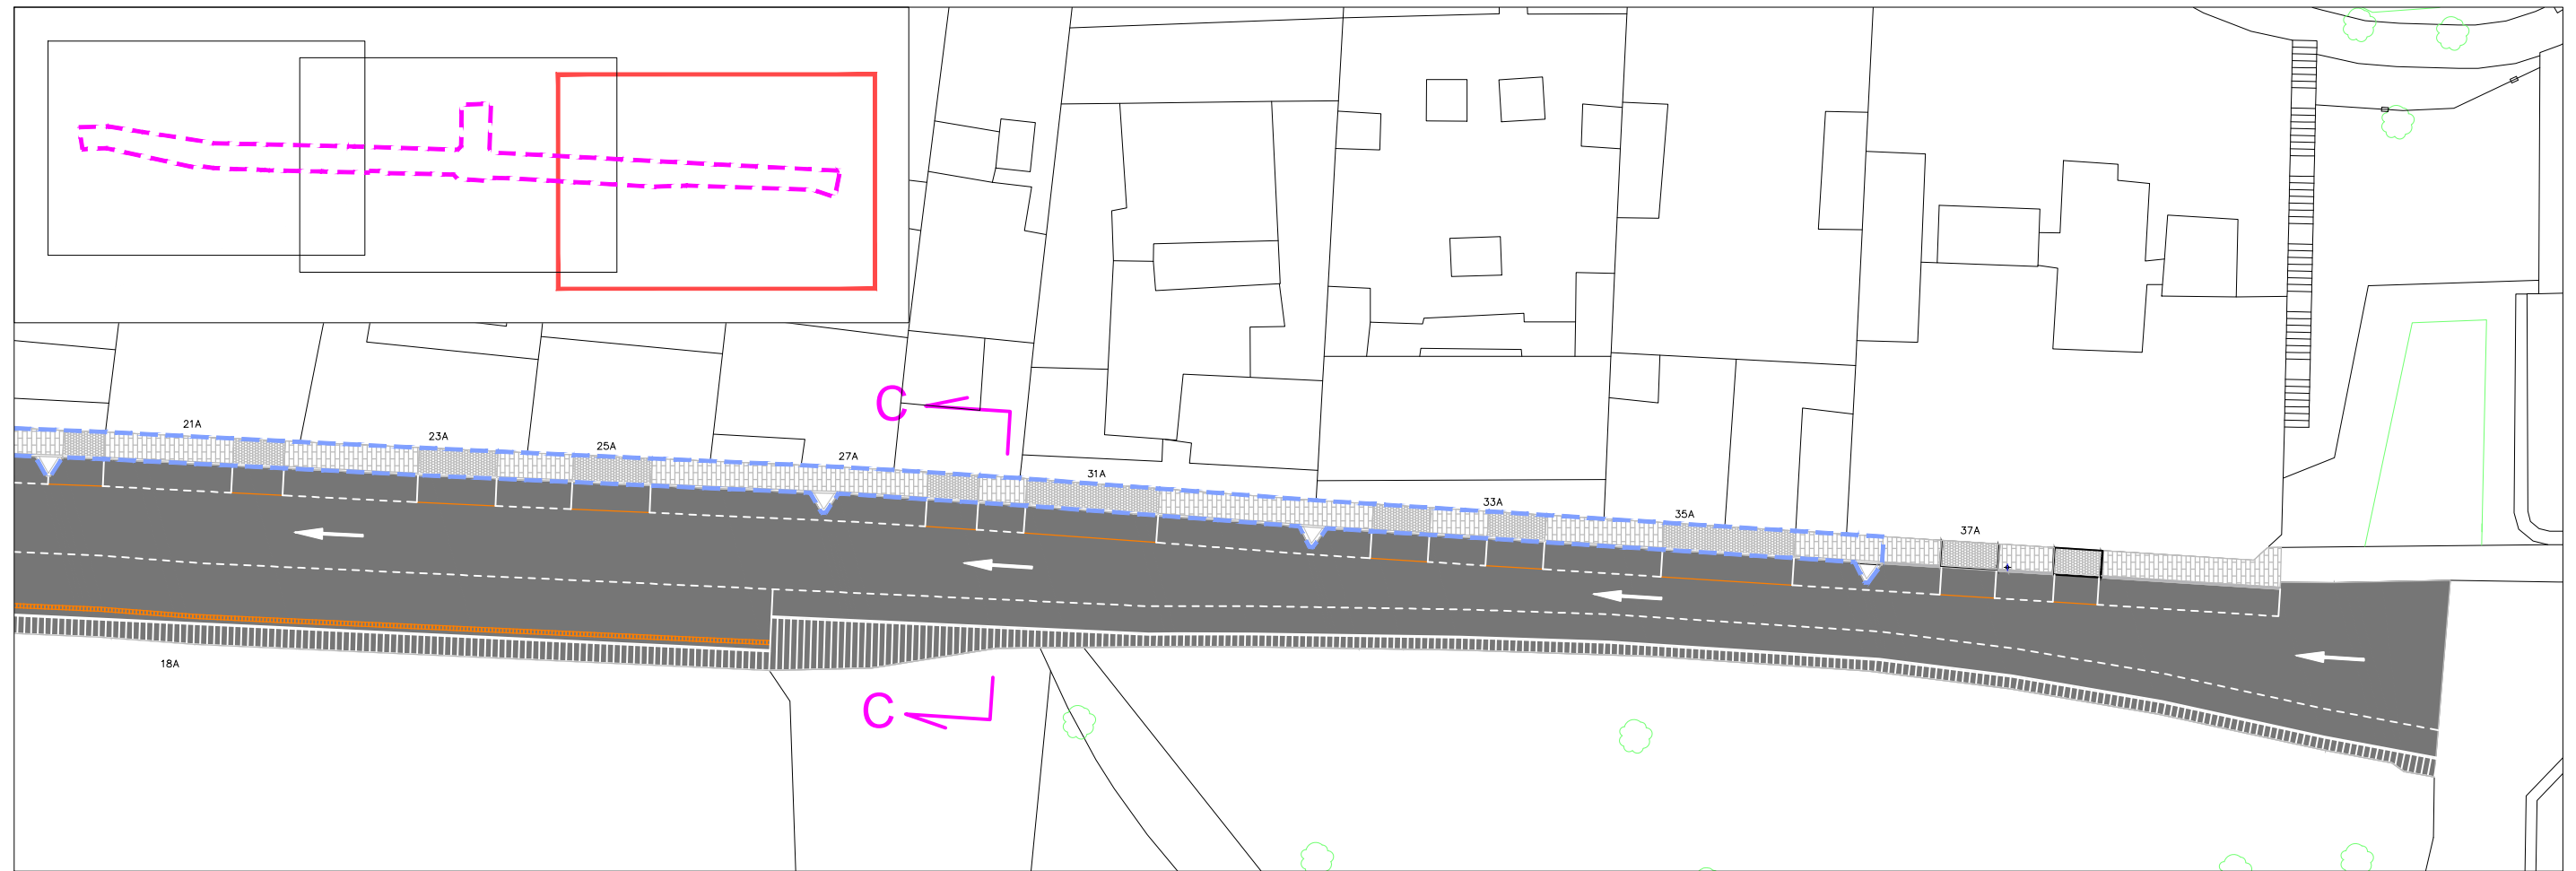

**SECCIÓN TIPO C-C**  
ESCALA 1:75

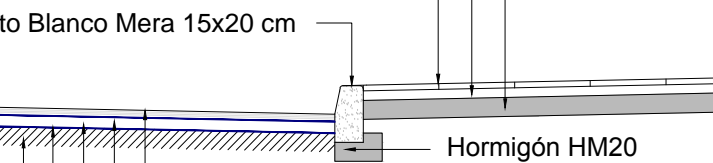


**DETALLE PAVIMENTO Y ACERAS**  
ESCALA 1/20

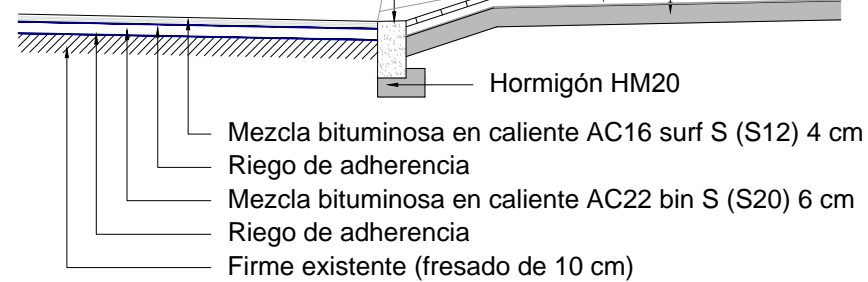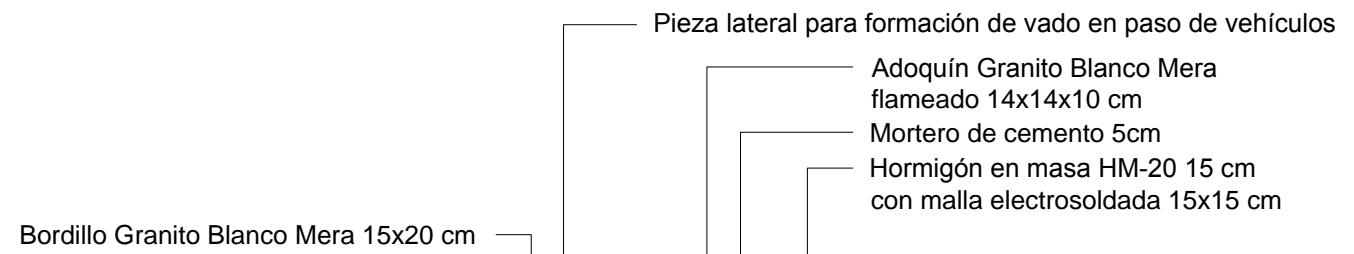


**DETALLE PAVIMENTO Y ACCESO GARAJES**  
ESCALA 1/20


	TRAMO EJECUTADO EN 1º FASE DE HUMANIZACIÓN
	BALDOSA HIDRÁULICA 60x40x5 cm
	BALDOSA PODOTÁCTIL DIRECCIONAL/BOTONES
	PAVIMENTO DE HORMIGÓN
	ADOQUÍN GRANITO BLANCO MERA 14x14x10 cm
	BALDOSA HIDRÁULICA 3 COLORES DE DISTINTOS TAMAÑOS
	CALZADA MEZCLA BITUMINOSA SEGÚN DETALLES
	BALDOSA GRANITO GRIS ALBA 60x40x4 cm
	PELDAÑO DE HORMIGÓN PREFABRICADO
	ALCORQUE TRIANGULAR DE GRANITO
	JARDINERA DE GRANITO Y CHAPA
	JARDINERA REFUGIO DE CONTENEDORES
	BORDILLO GRANITO BLANCO MERA 15x20
	BORDILLO GRANITO BLANCO MERA ENTERRADO 15x20

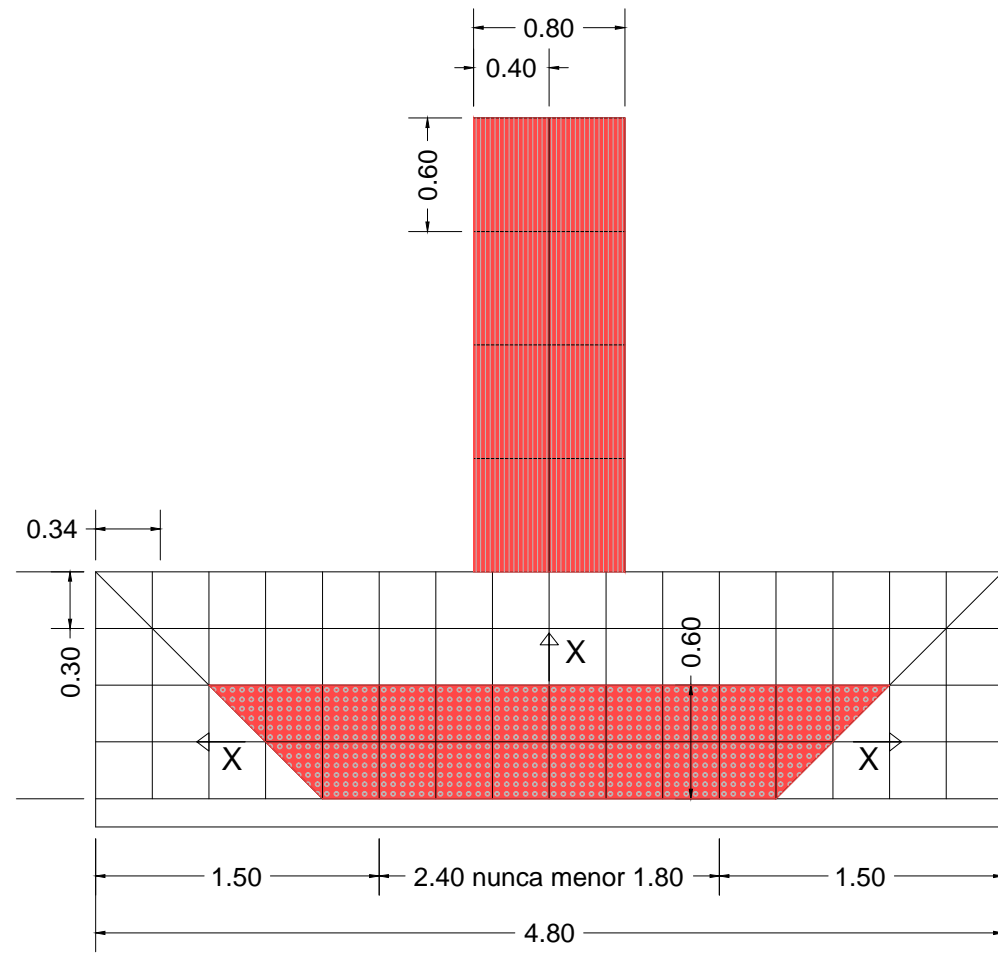


VADO PEONIL DE 3 PENDIENTES  $X < 10\%$   
 ESCALA 1/20 COTAS EN METROS

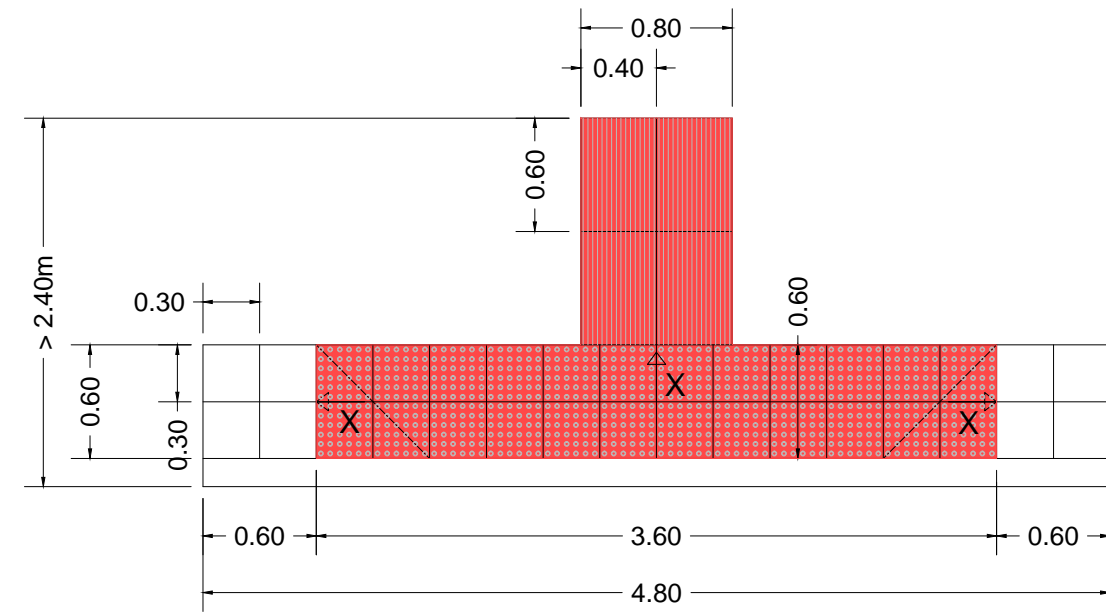


VADO PEONIL DE 3 PENDIENTES  $X < 10\%$   
 ESCALA 1/20 COTAS EN METROS

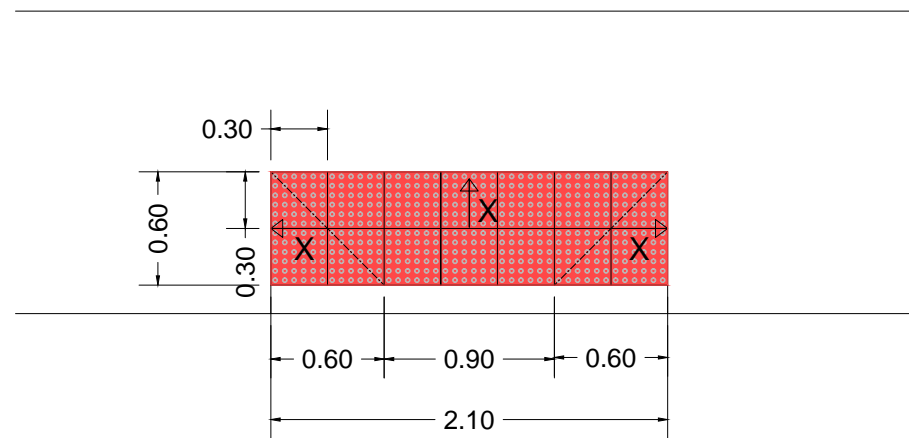



VADO PEONIL DE 3 PENDIENTES  $X < 10\%$   
 ESCALA 1/20 COTAS EN METROS

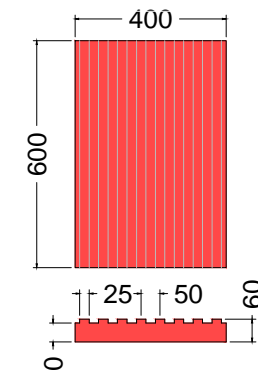

PAVIMENTO TÁCTIL DIRECCIONAL  
 BALDOSA HIDRÁULICA ROJA Y NEGRA  
 Cotas en mm

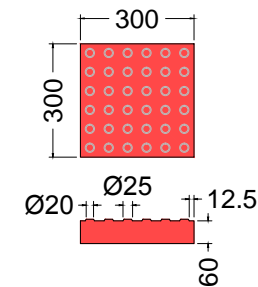


PAVIMENTO TÁCTIL DE BOTONES  
 BALDOSA HIDRÁULICA ROJA Y NEGRA  
 El resto de las características serán las indicadas en la norma UNE 127029  
 Cotas en mm

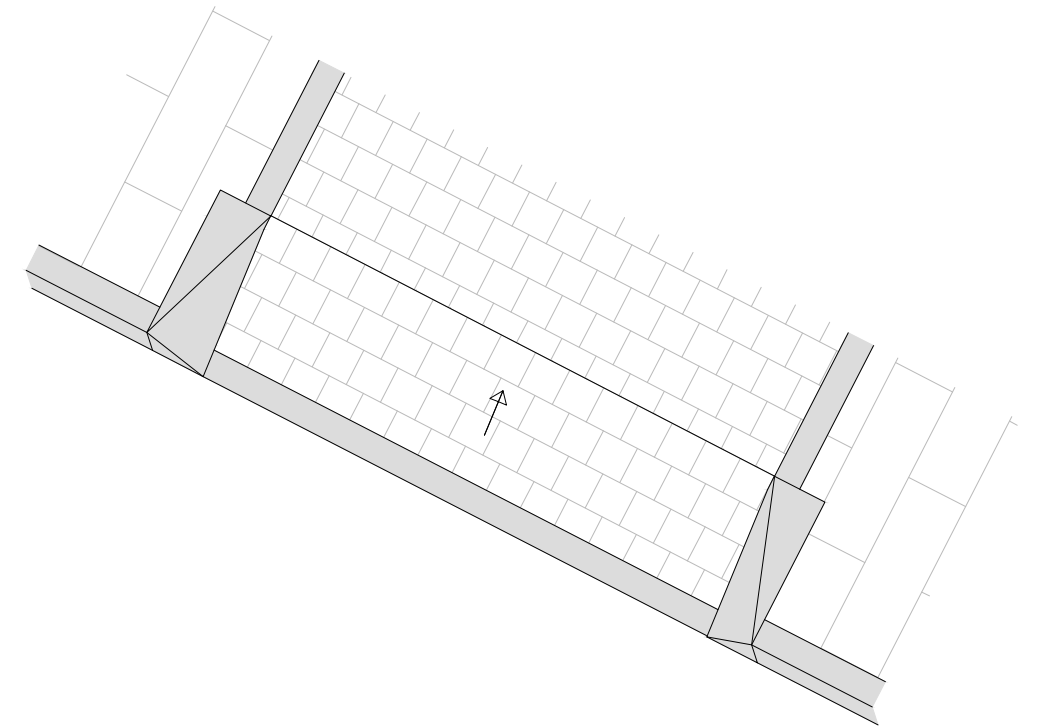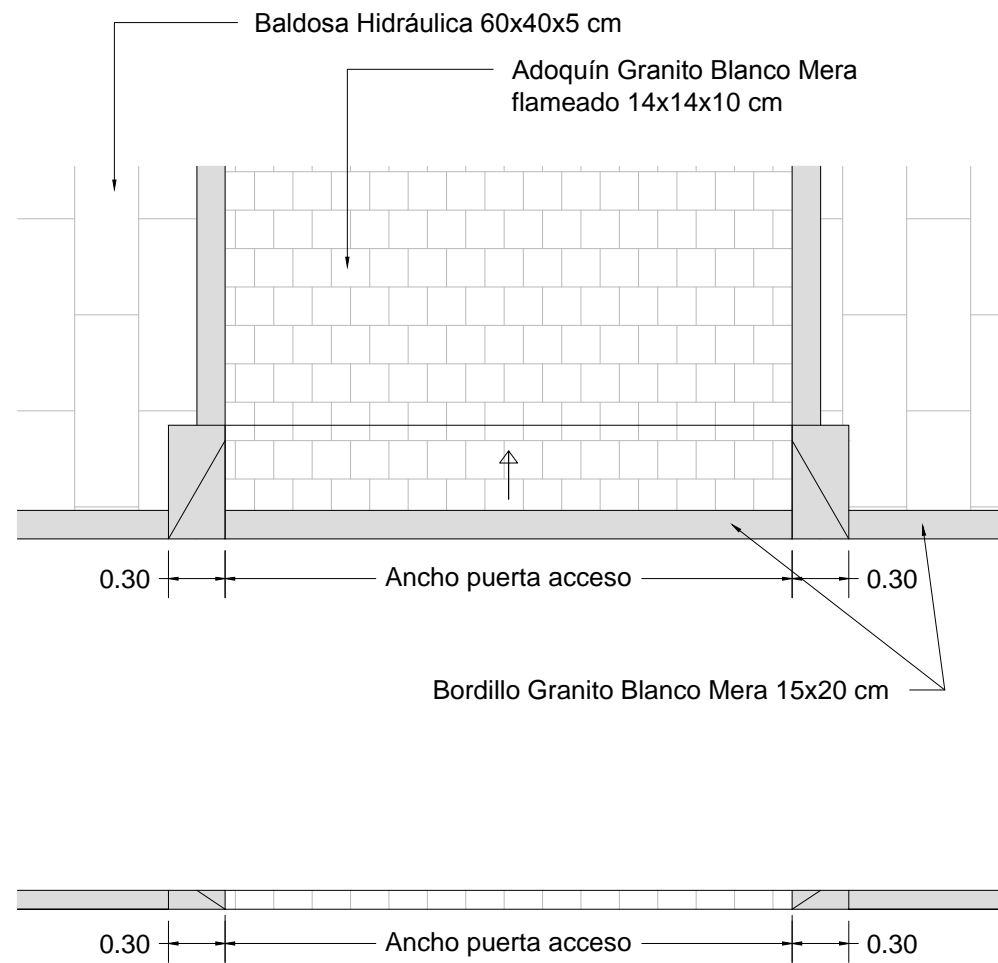


PIEZA LATERAL PARA FORMACIÓN DE VADO EN PASO DE VEHÍCULOS


ESCALA 1/20 COTAS EN METROS

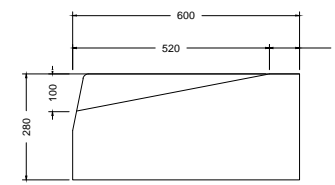

ALZADO LATERAL

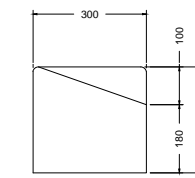



ALZADO

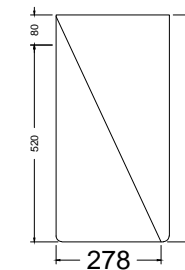


PLANTA

Cotas en mm

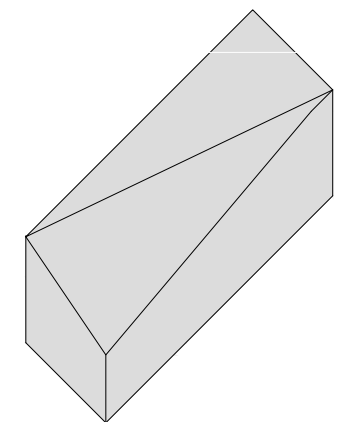


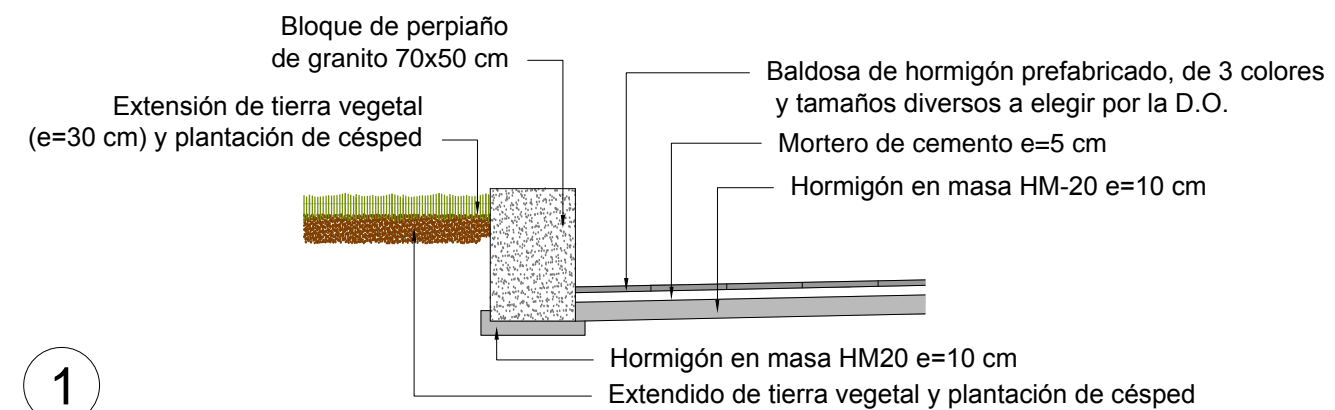

**1**  
DETALLE PAVIMENTACIÓN ESPACIO LIBRE  
ESCALA 1/20

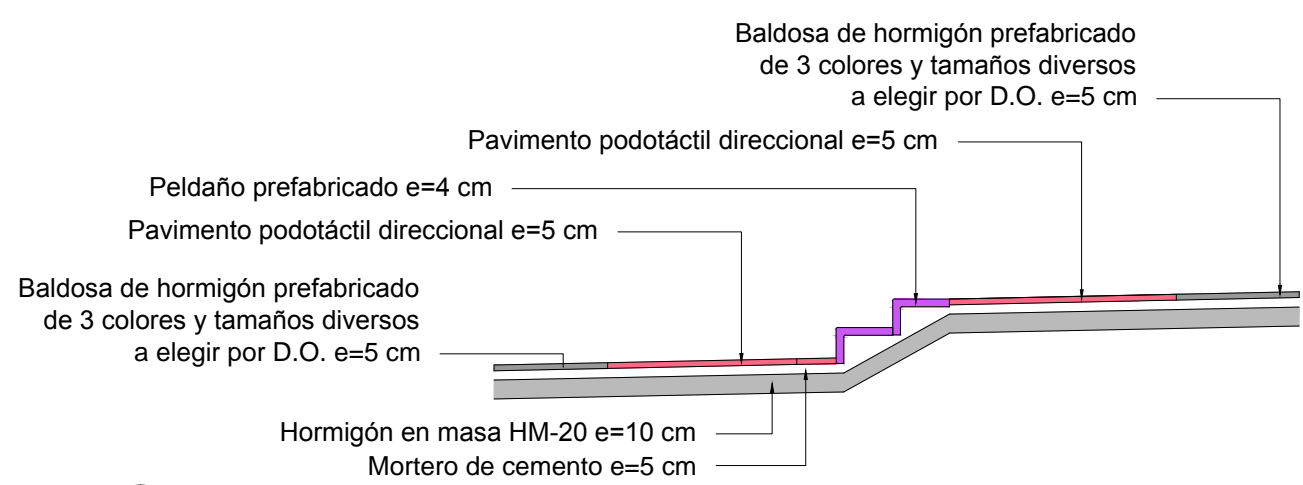


**2**  
DETALLE ESCALERAS  
ESCALA 1/20

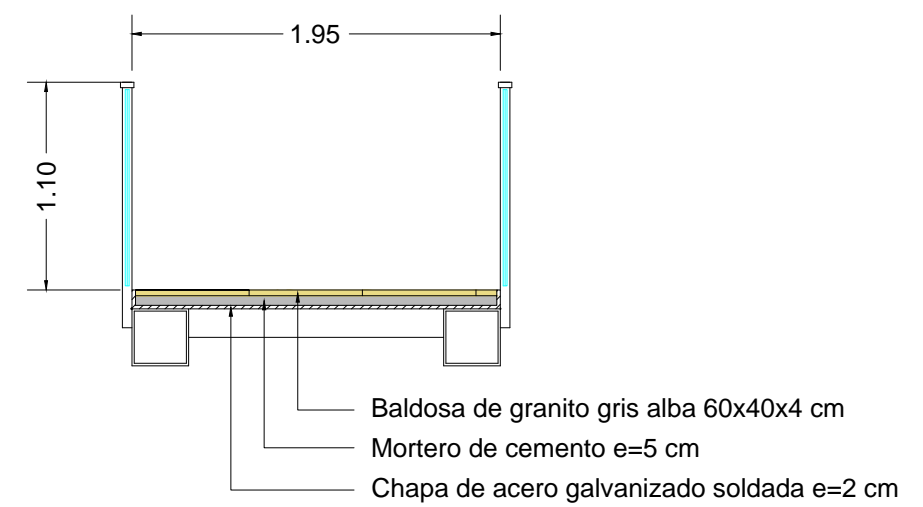


**3**  
DETALLE PAVIMENTACIÓN EN PASARELA  
ESCALA 1/20




Pendiente variable

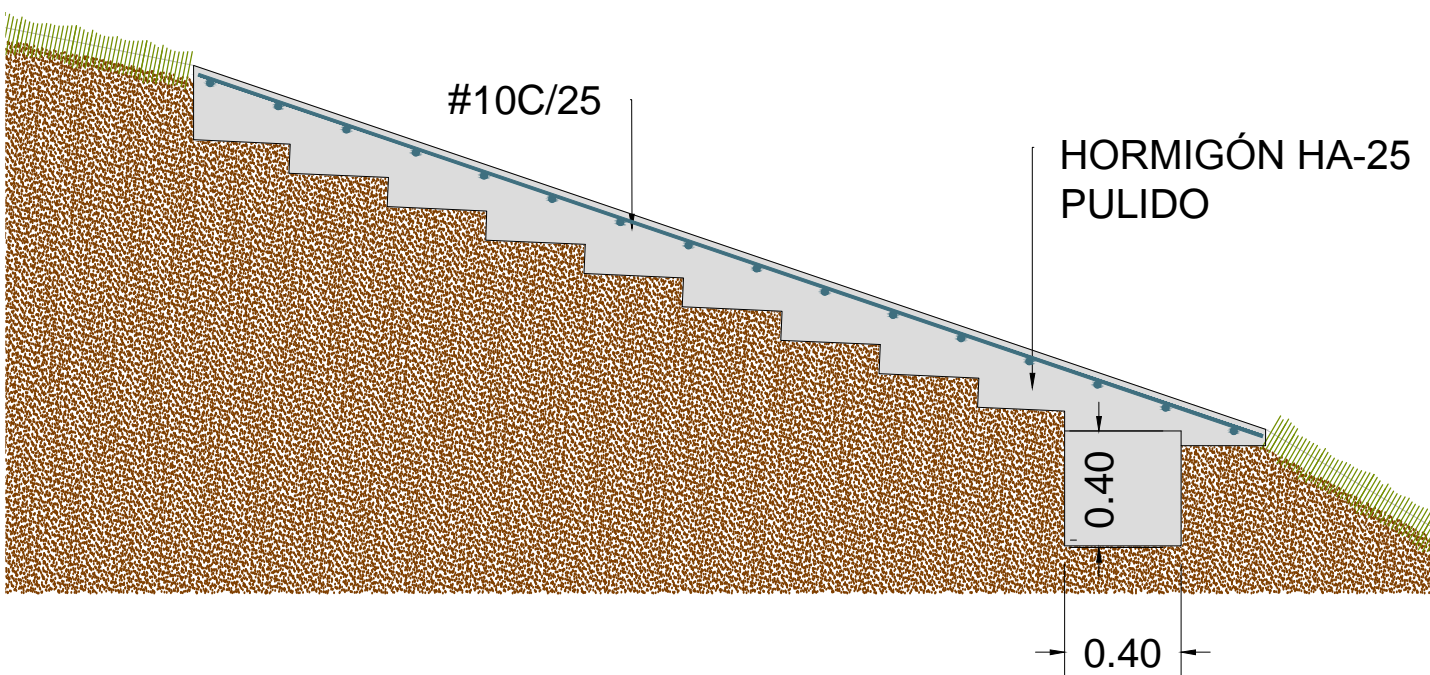


1 DETALLE HORMIGÓN PULIDO EN TALUD

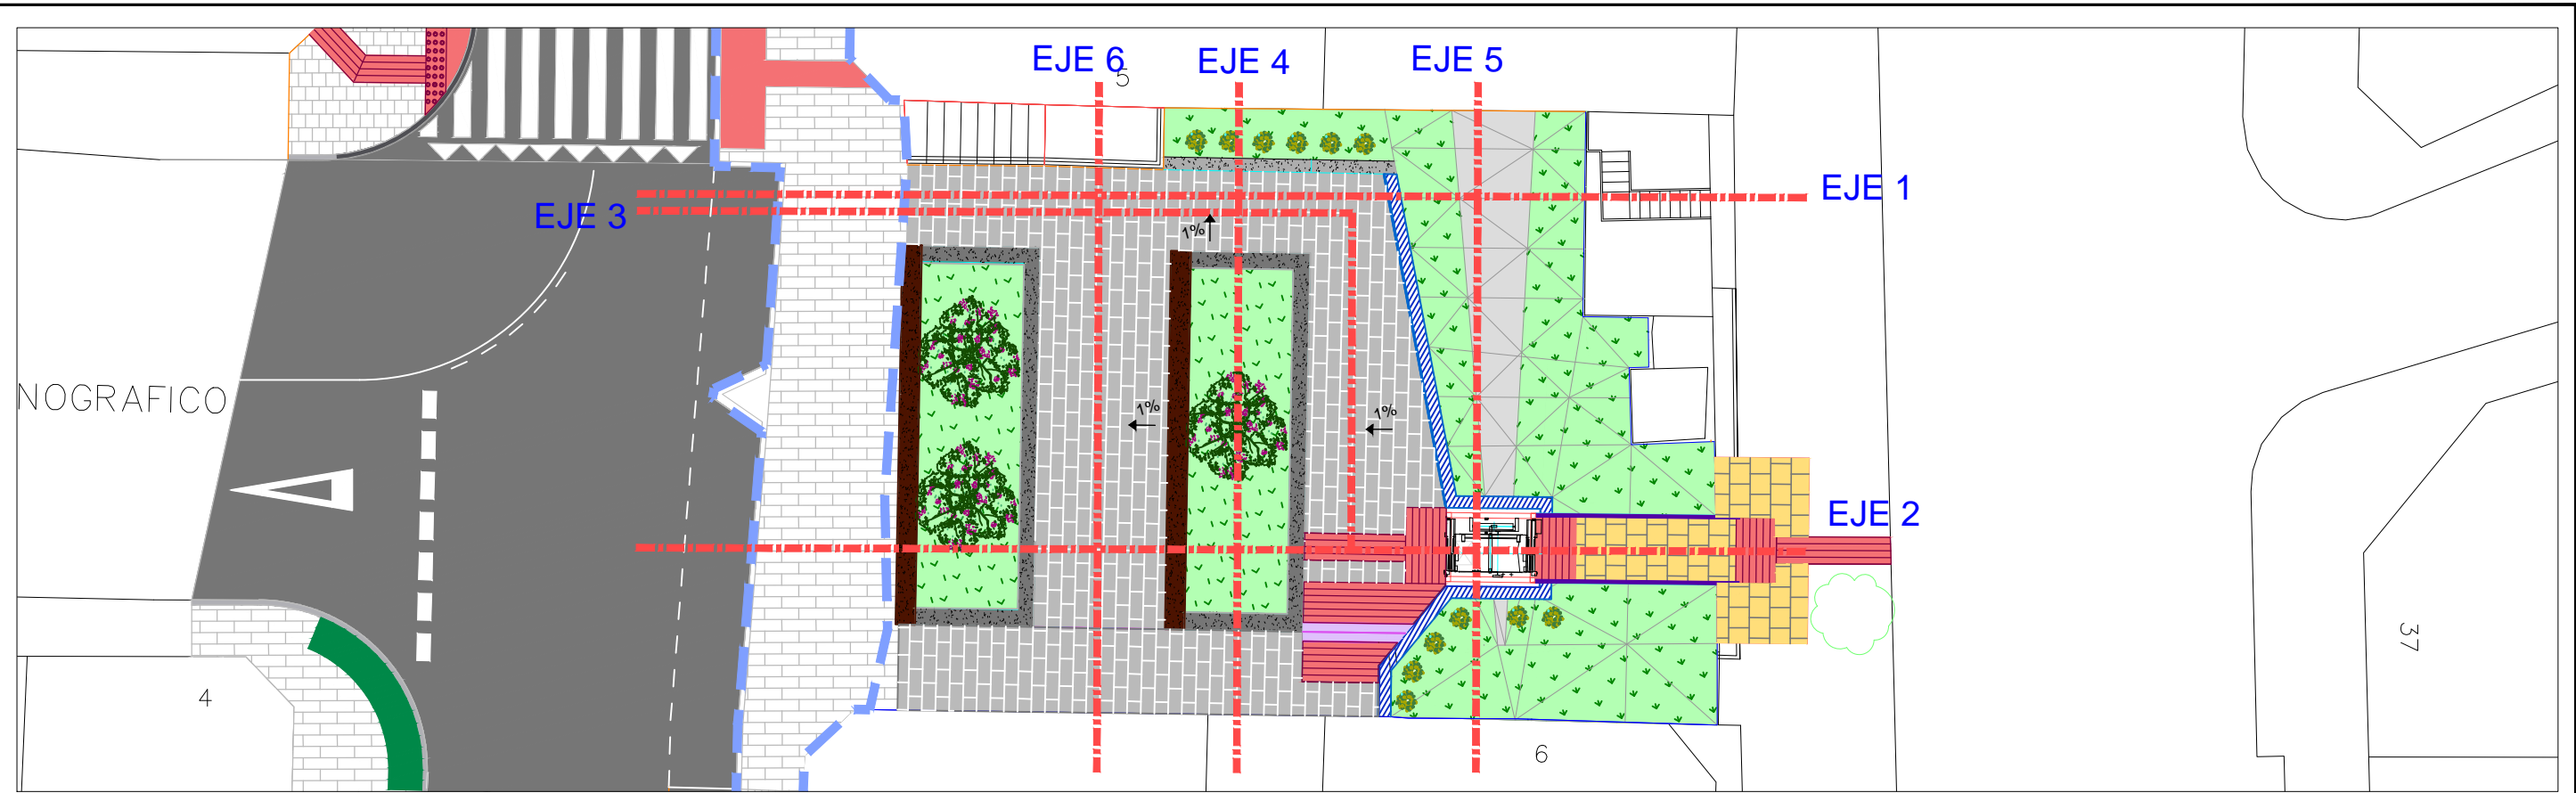


### EJE 1

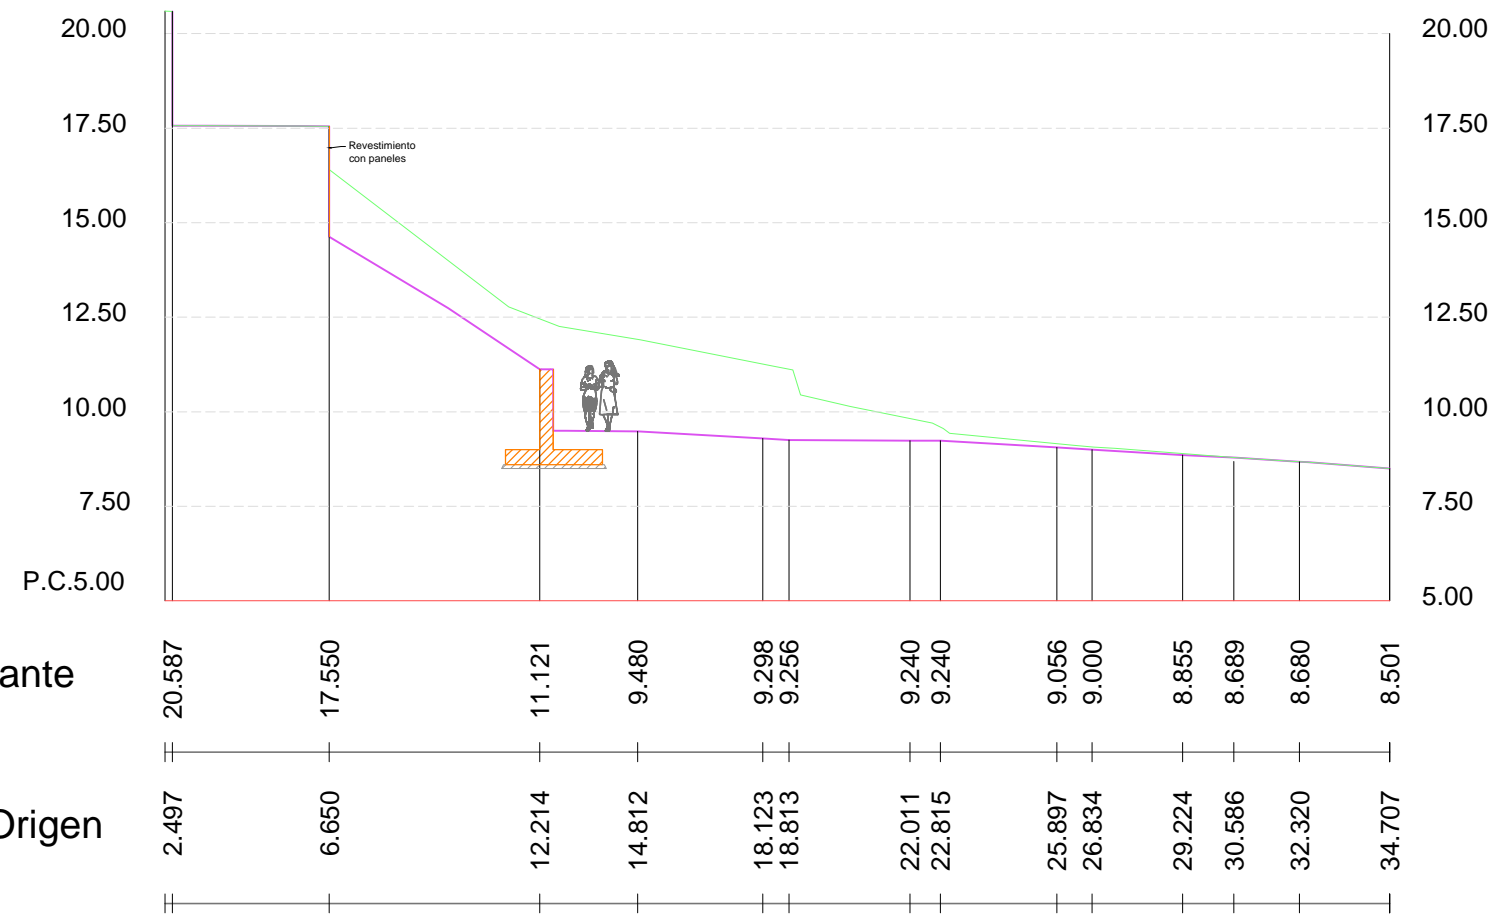


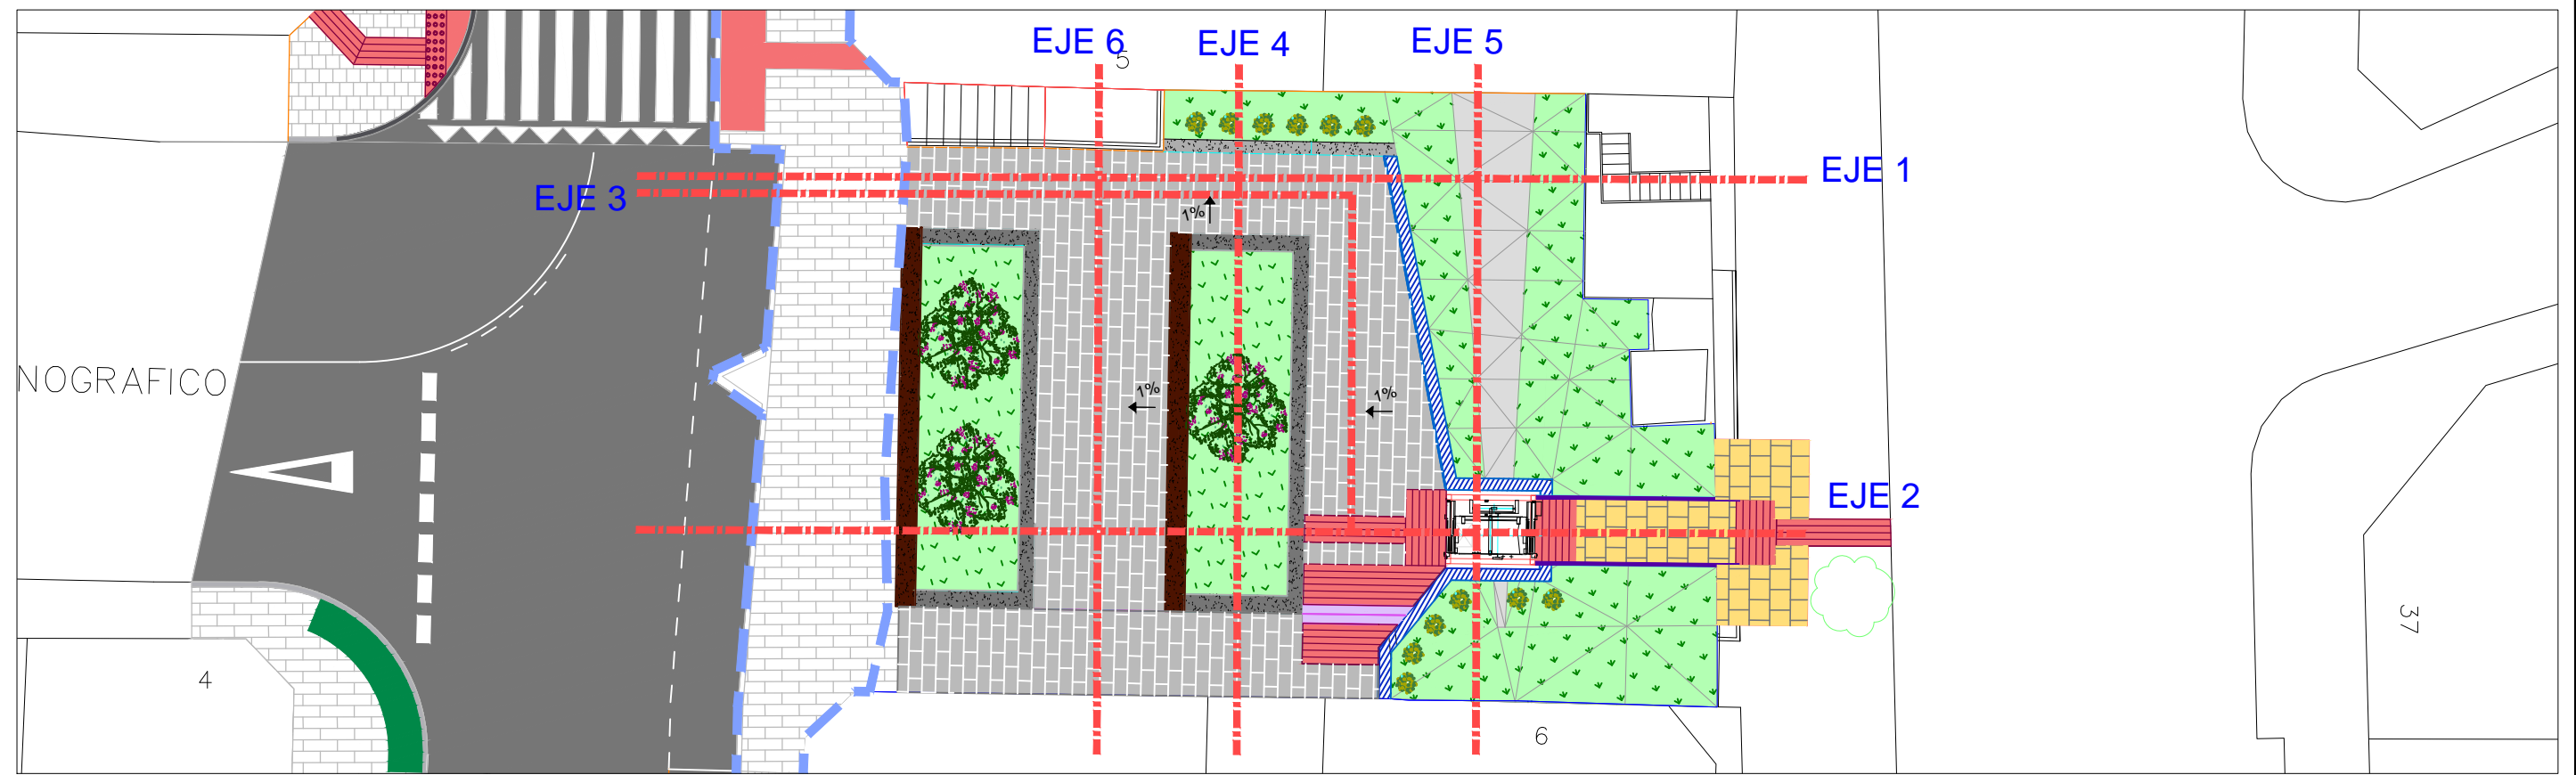


EJE 2

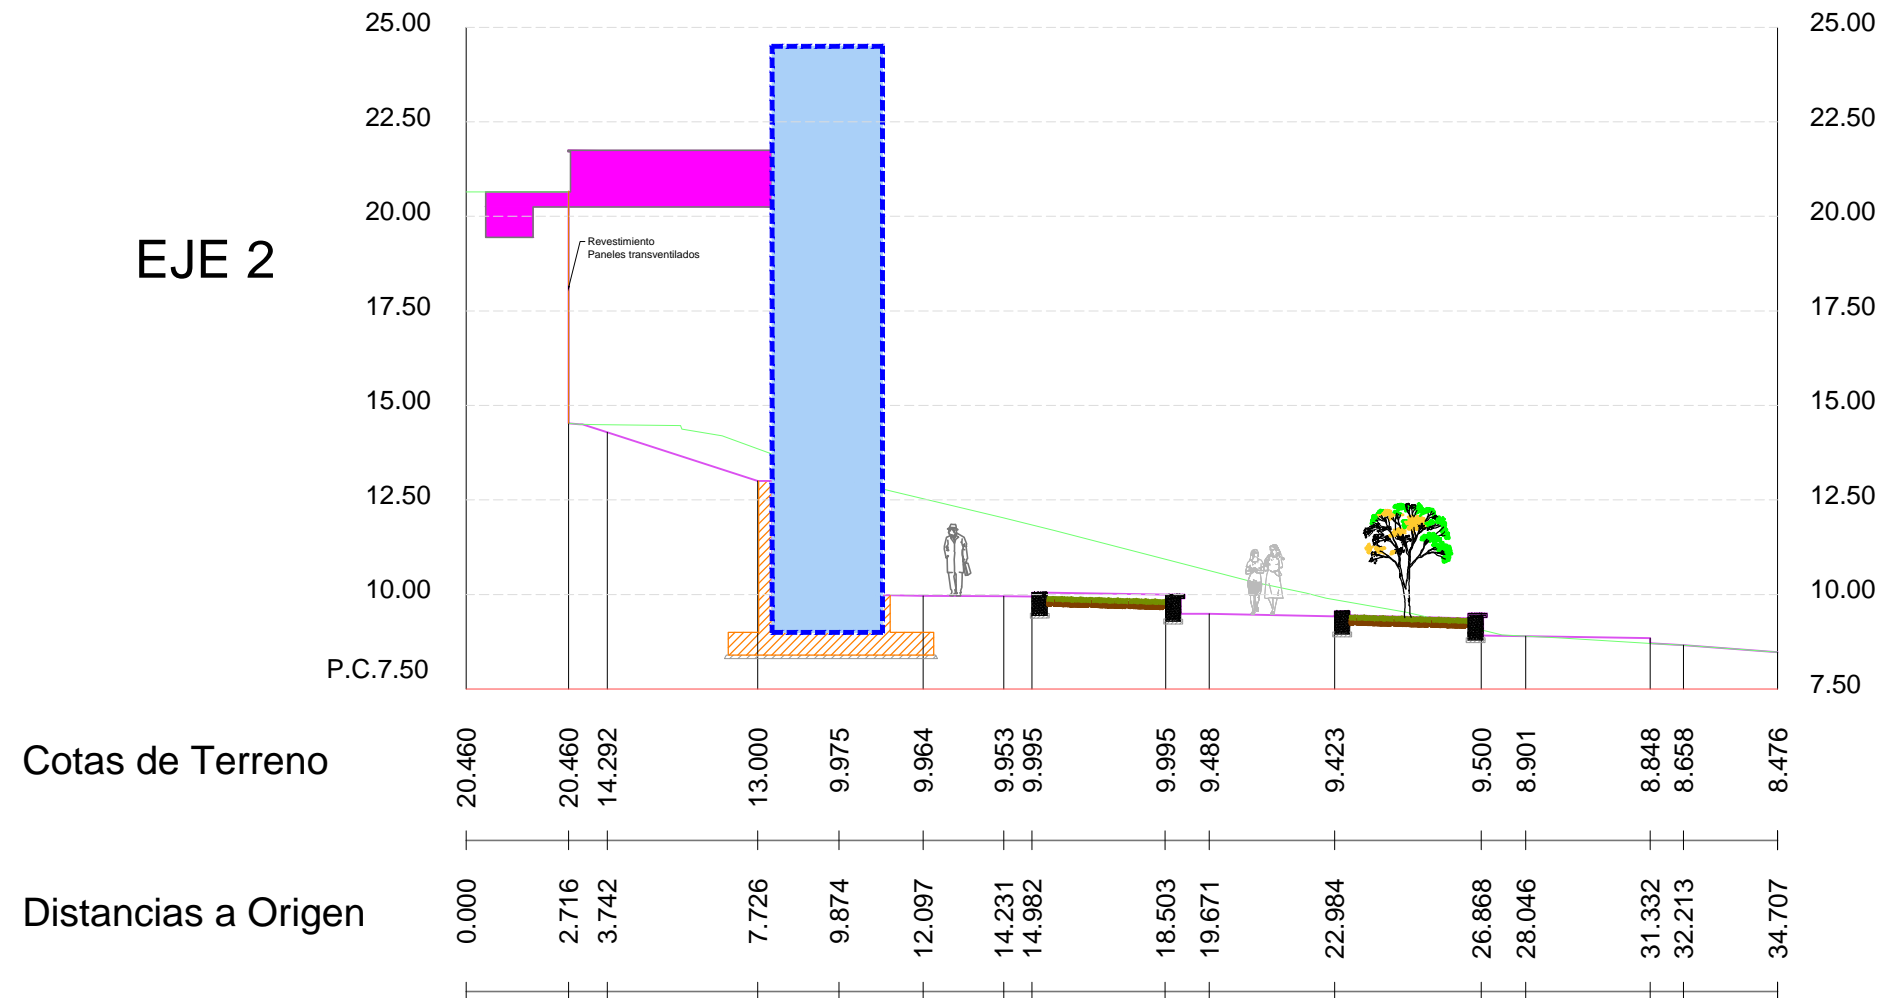



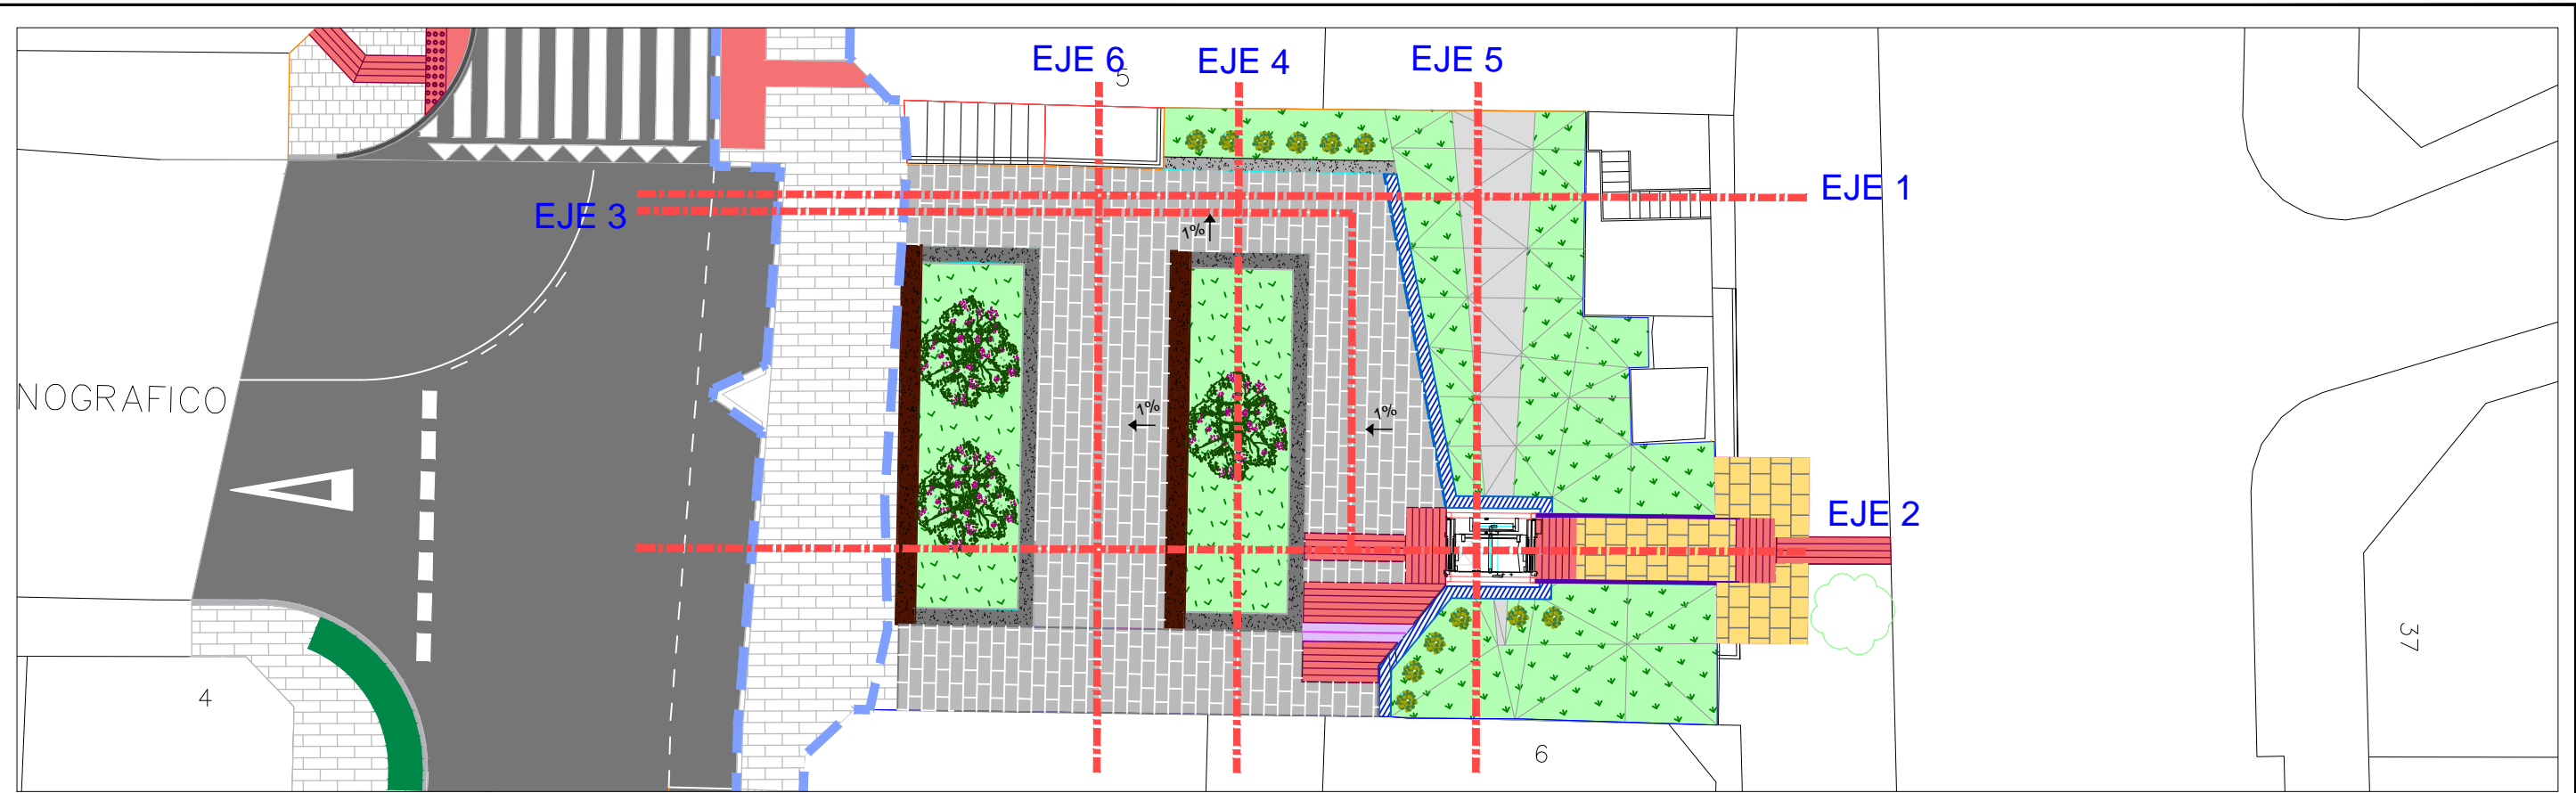


### EJE 3

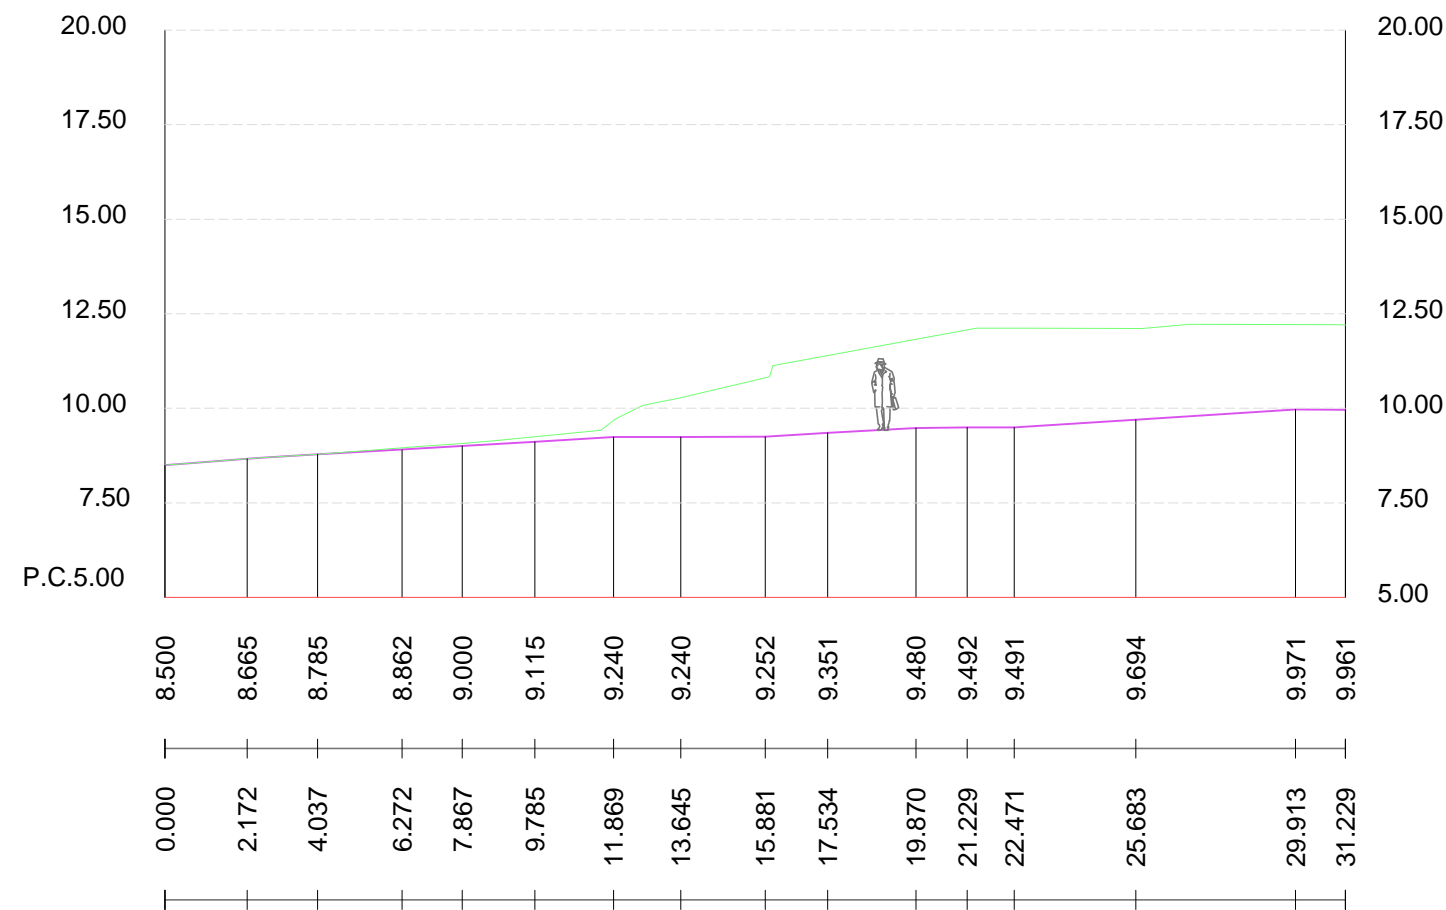




Cotas de Terreno


Distancias a Origen

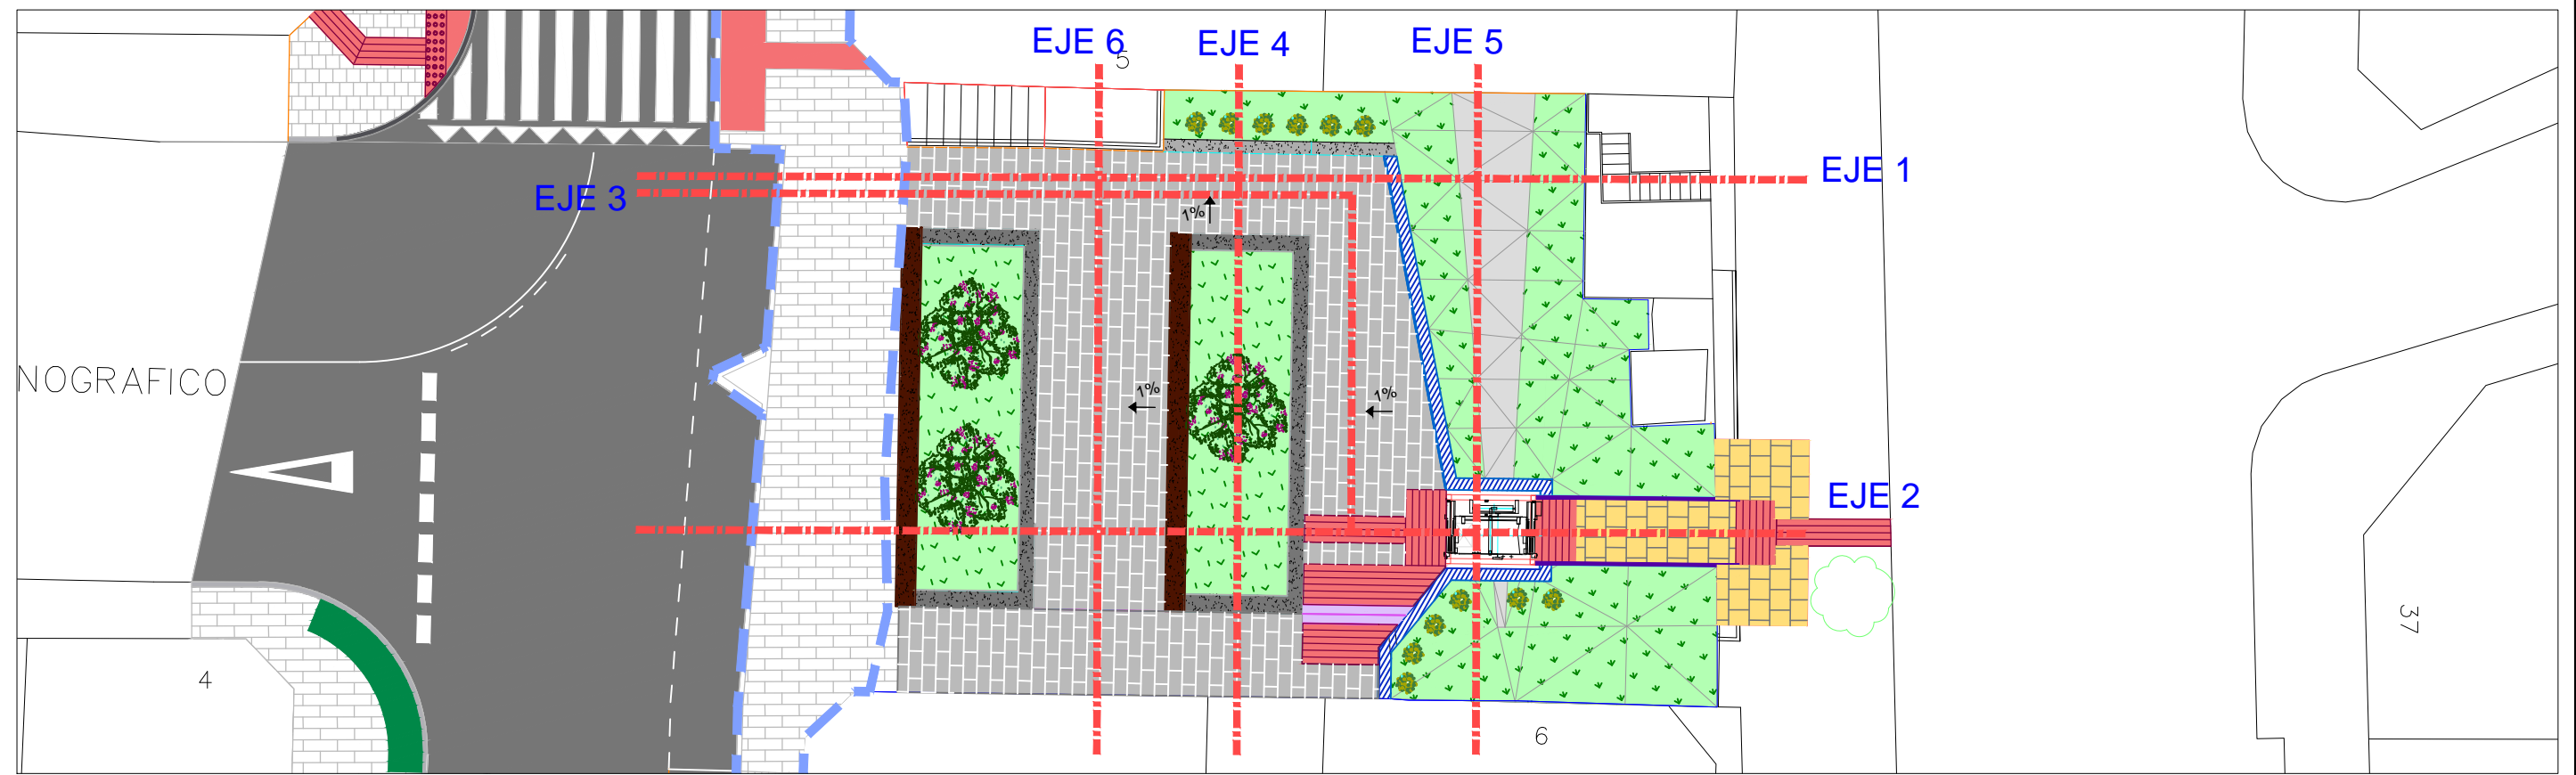


### EJE 4

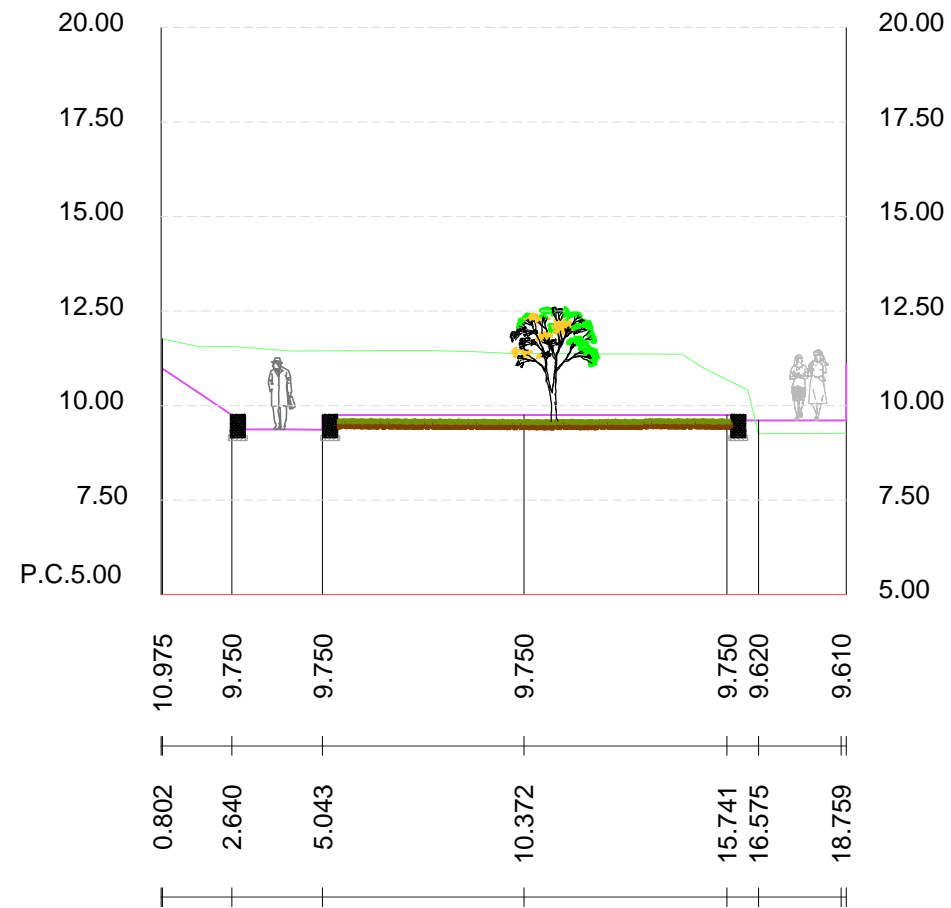


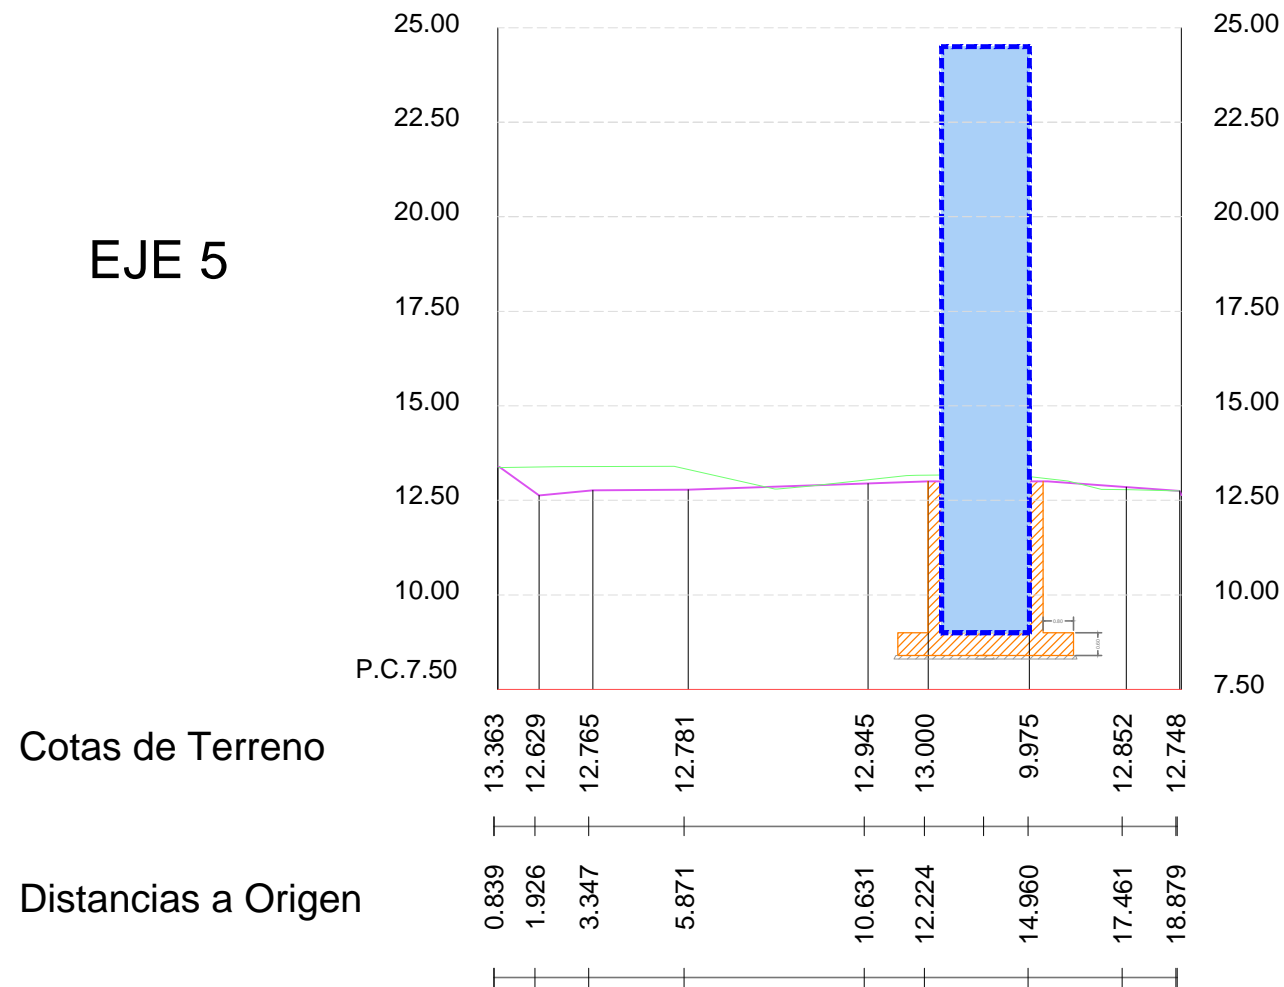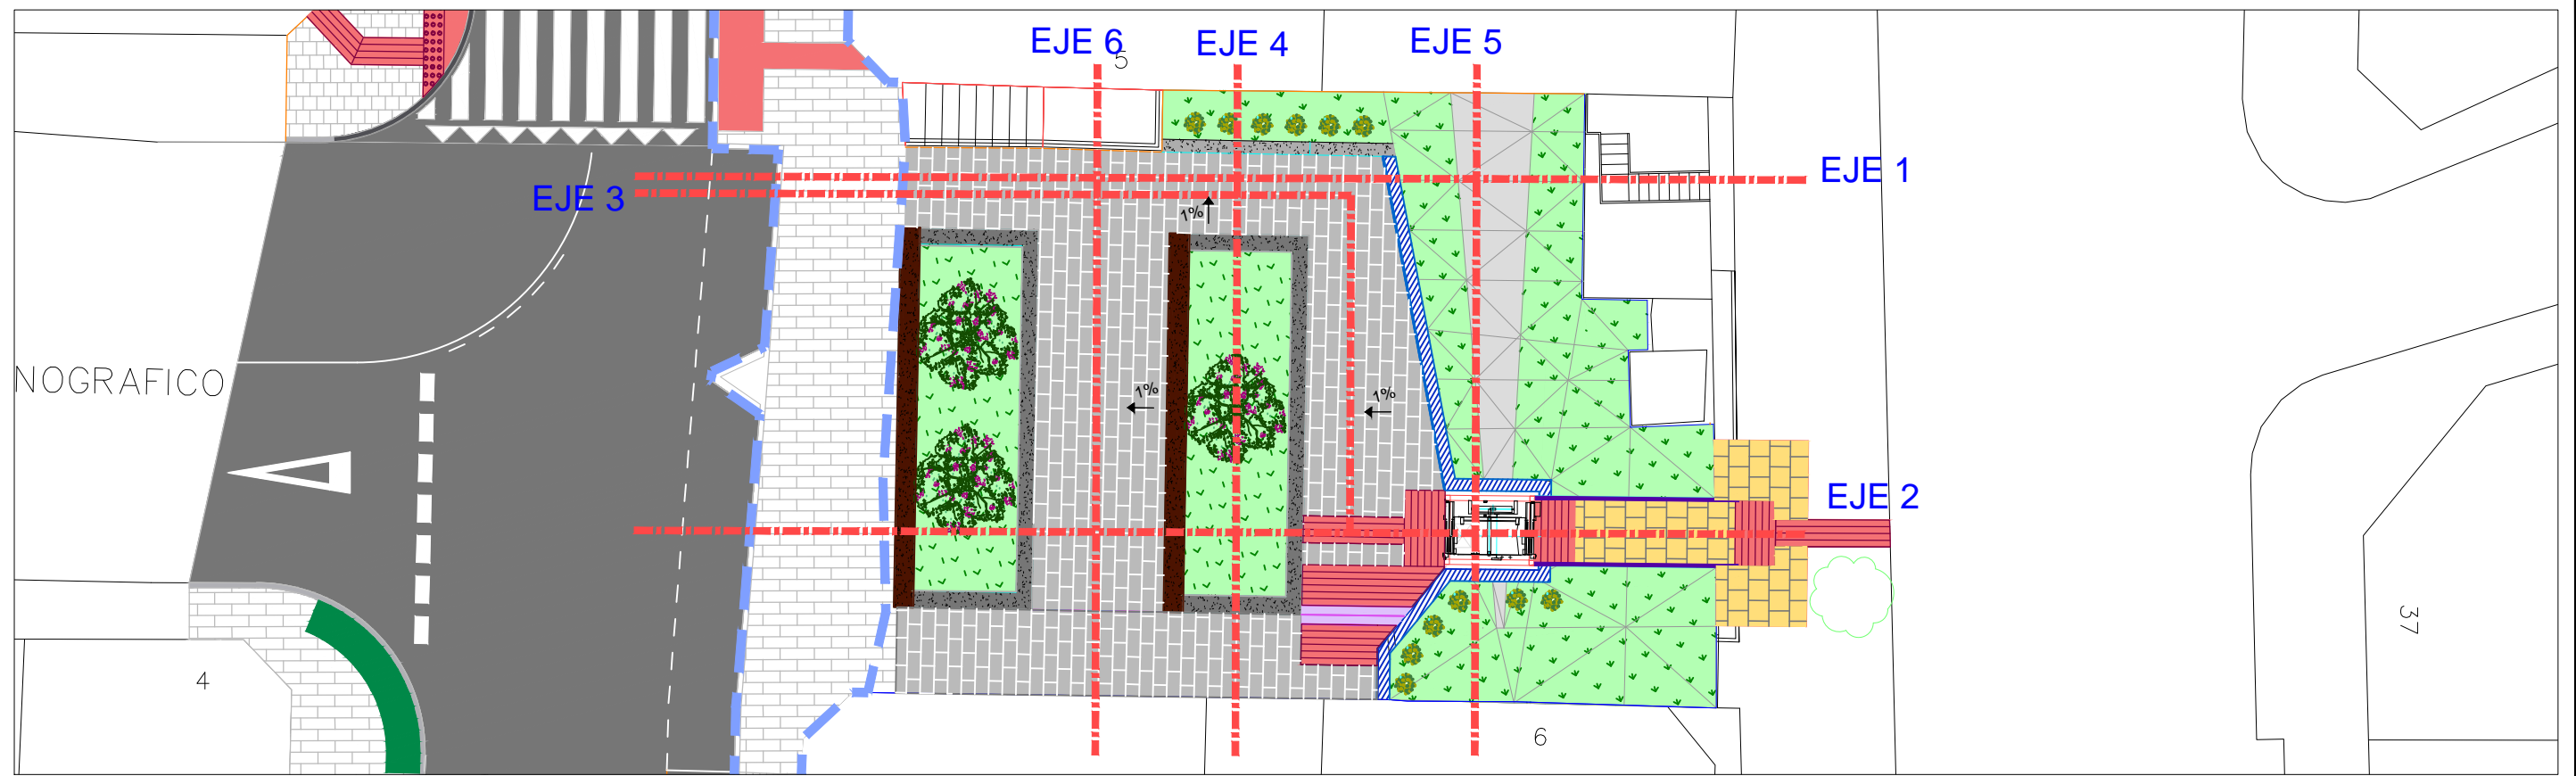

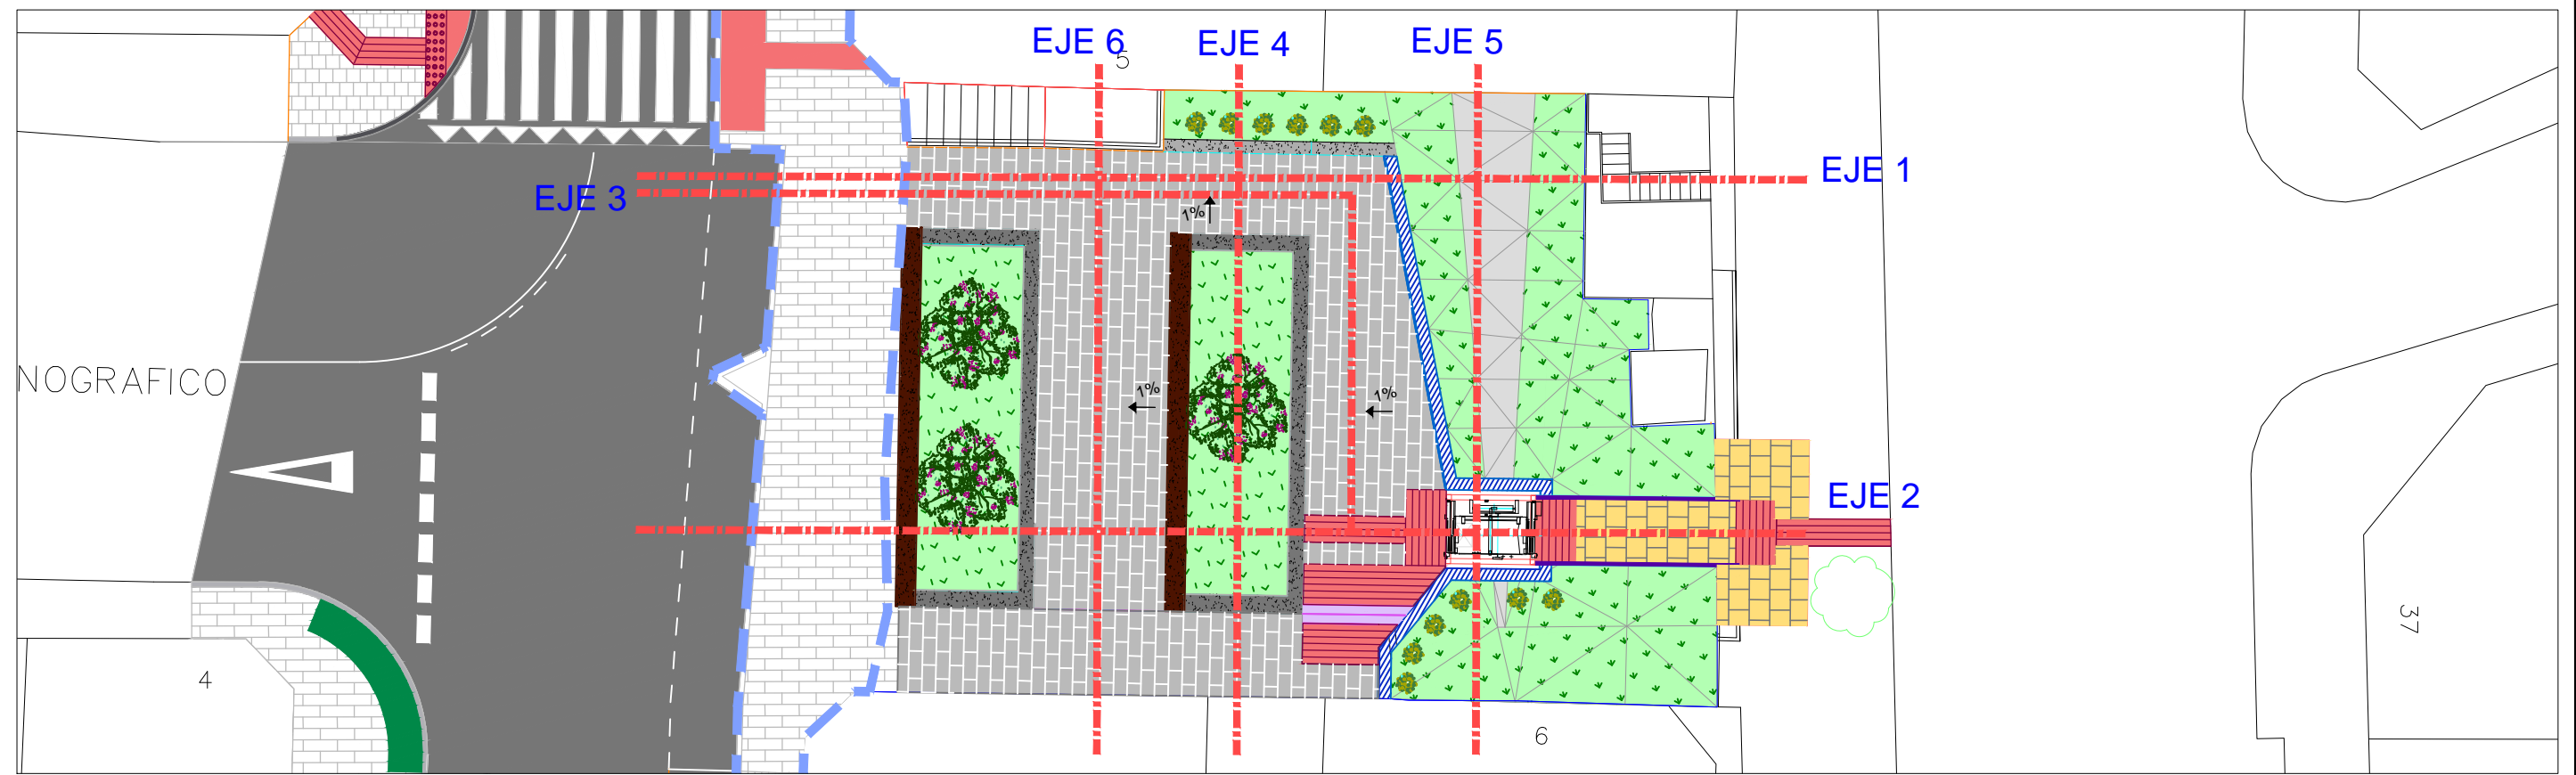


### EJE 6

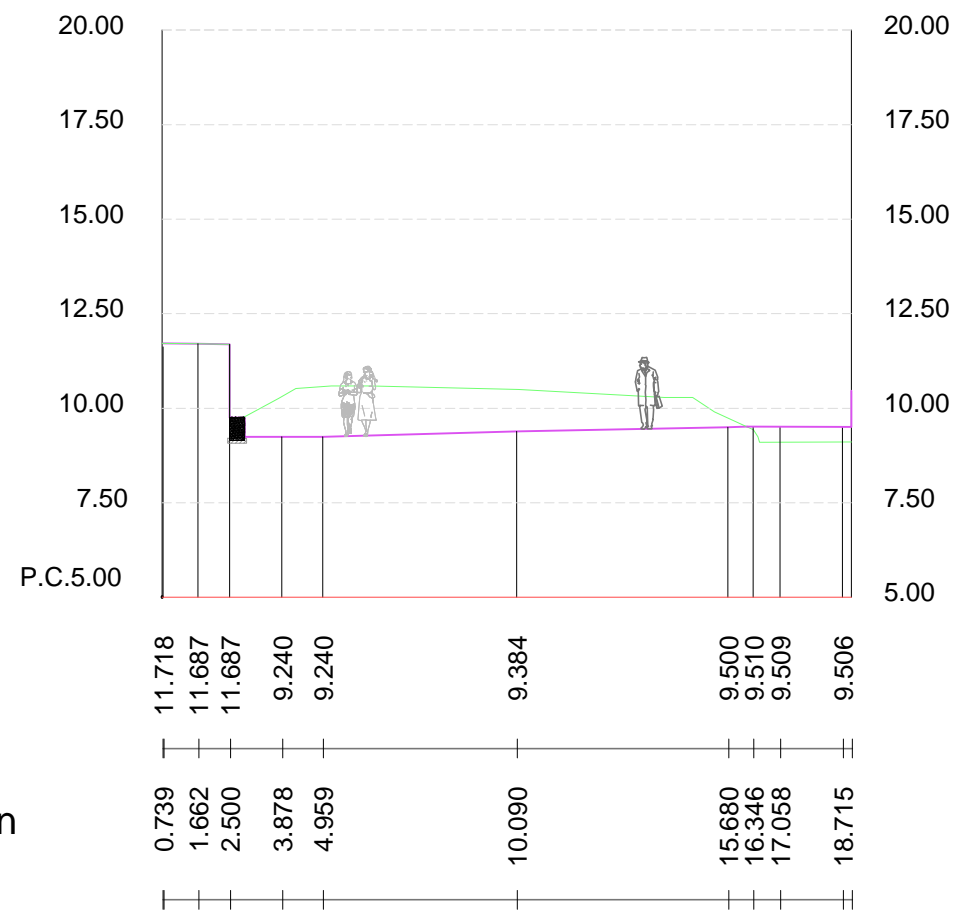

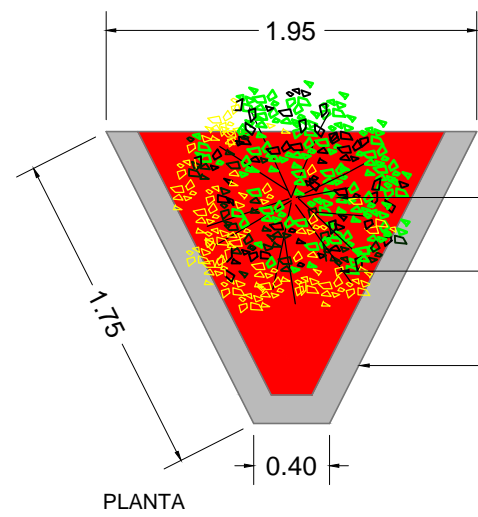


*Ligustrum Lucidum* 2m  
 Corteza de pino sobre capa de cantos rodados y plantación de *Rosmarinus Officialis*  
 Bordillo Granito Blanco Mera 15x25

ALCORQUE TRIANGULAR DE GRANITO  
 ESCALA 1/20

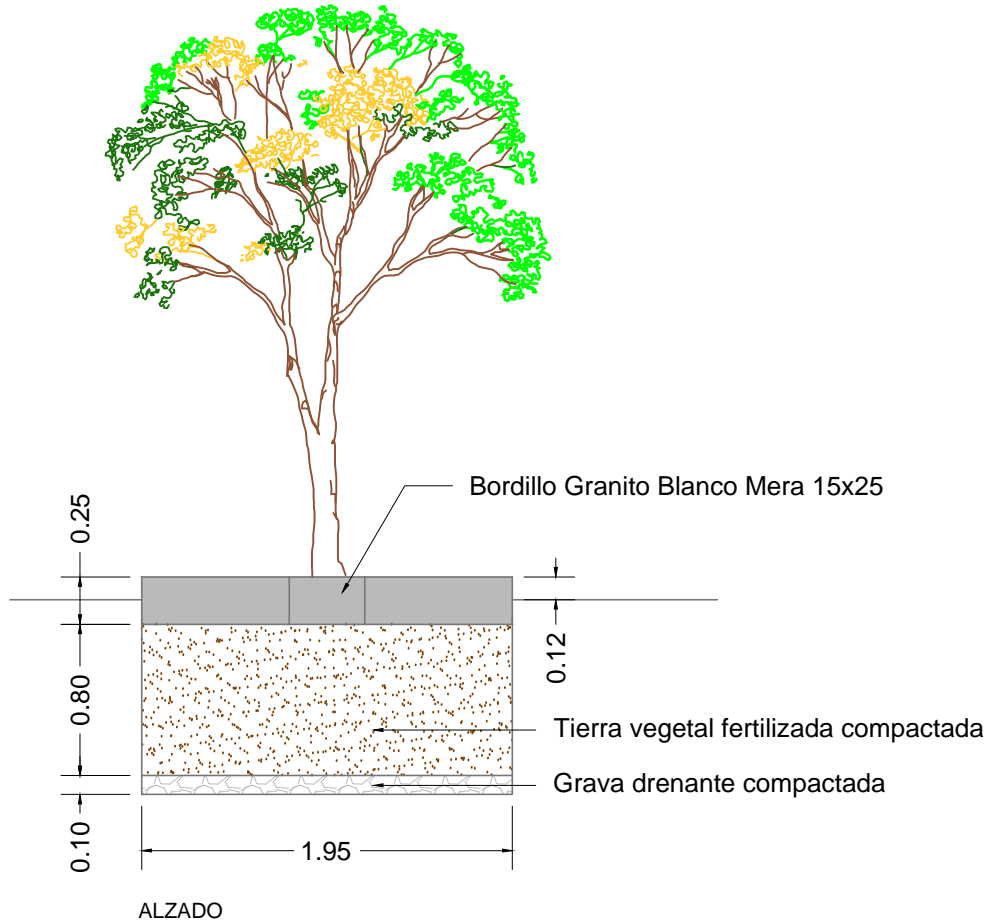

ALZADO

- TRAMO EJECUTADO
- ALCORQUE TRIANGULAR c/LIGUSTRUM LUCIDUM
- JARDINERA DE GRANITO Y CHAPA
- PAPELERA MODELO MILENIUM
- LAGERSTROEMIA INDICA
- LUMINARIA CARANDINI V-MAX
- LUMINARIA PHILIPS METRONOMIS ANTORCHA
- JARDINERA REFUGIO CONTENEDORES
- IBERIS SEMPERVIRENS
- BARANDILLA DE ACERO Y VIDRIO DE SEGURIDAD
- BARANDILLA A. INOX. CON DOBLE PASAMANOS
- PANEL COMPOSITE de 4 mm de espesor
- ASCENSOR
- CERRAMIENTO PERIMETRAL DE VIDRIO DE SEGURIDAD DE e= 5+5 mm
- CERRAMIENTO SUPERIOR DE VIDRIO DE SEGURIDAD DE e= 5+5 mm
- BANCO DE PERPIAÑO
- PERPIAÑO

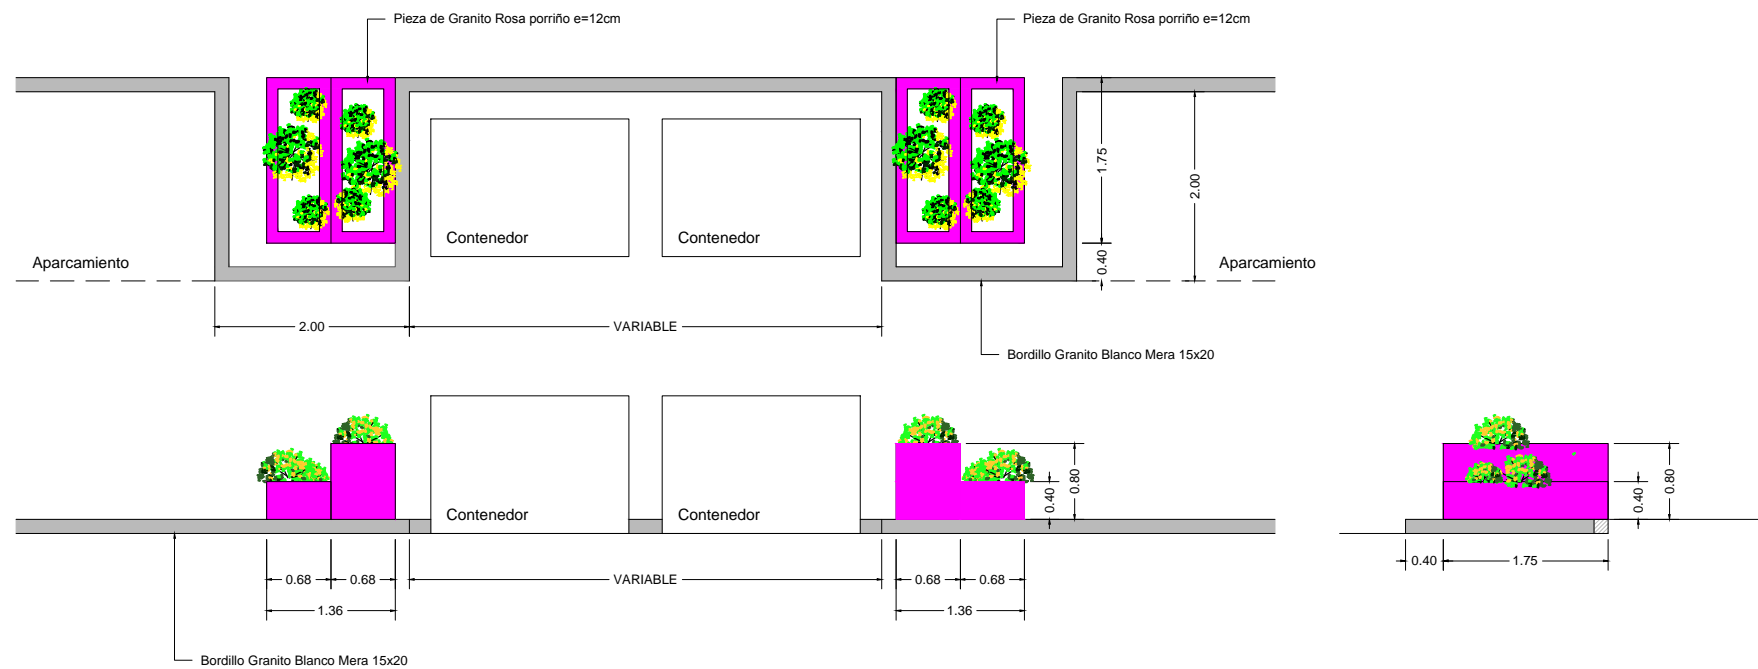


-  TRAMO EJECUTADO
-  ALCORQUE TRIANGULAR c/LIGUSTRUM LUCIDUM
-  JARDINERA DE GRANITO Y CHAPA
-  PAPELERA MODELO MILENIUM
-  LAGERSTROEMIA ÍNDICA
-  LUMINARIA CARANDINI V-MAX
-  LUMINARIA PHILIPS METRONOMIS ANTORCHA
-  JARDINERA REFUGIO CONTENEDORES
-  IBERIS SEMPERVIRENS
-  BARANDILLA DE ACERO Y VIDRIO DE SEGURIDAD
-  BARANDILLA A. INOX. CON DOBLE PASAMANOS
-  PANEL COMPOSITE de 4 mm de espesor
-  ASCENSOR
-  CERRAMIENTO PERIMETRAL DE VIDRIO DE SEGURIDAD DE e= 5+5 mm
-  CERRAMIENTO SUPERIOR DE VIDRIO DE SEGURIDAD DE e= 5+5 mm
-  BANCO DE PERPIAÑO
-  PERPIAÑO

### JARDINERAS REFUGIO PARA CONTENEDORES

ESCALA 1/20



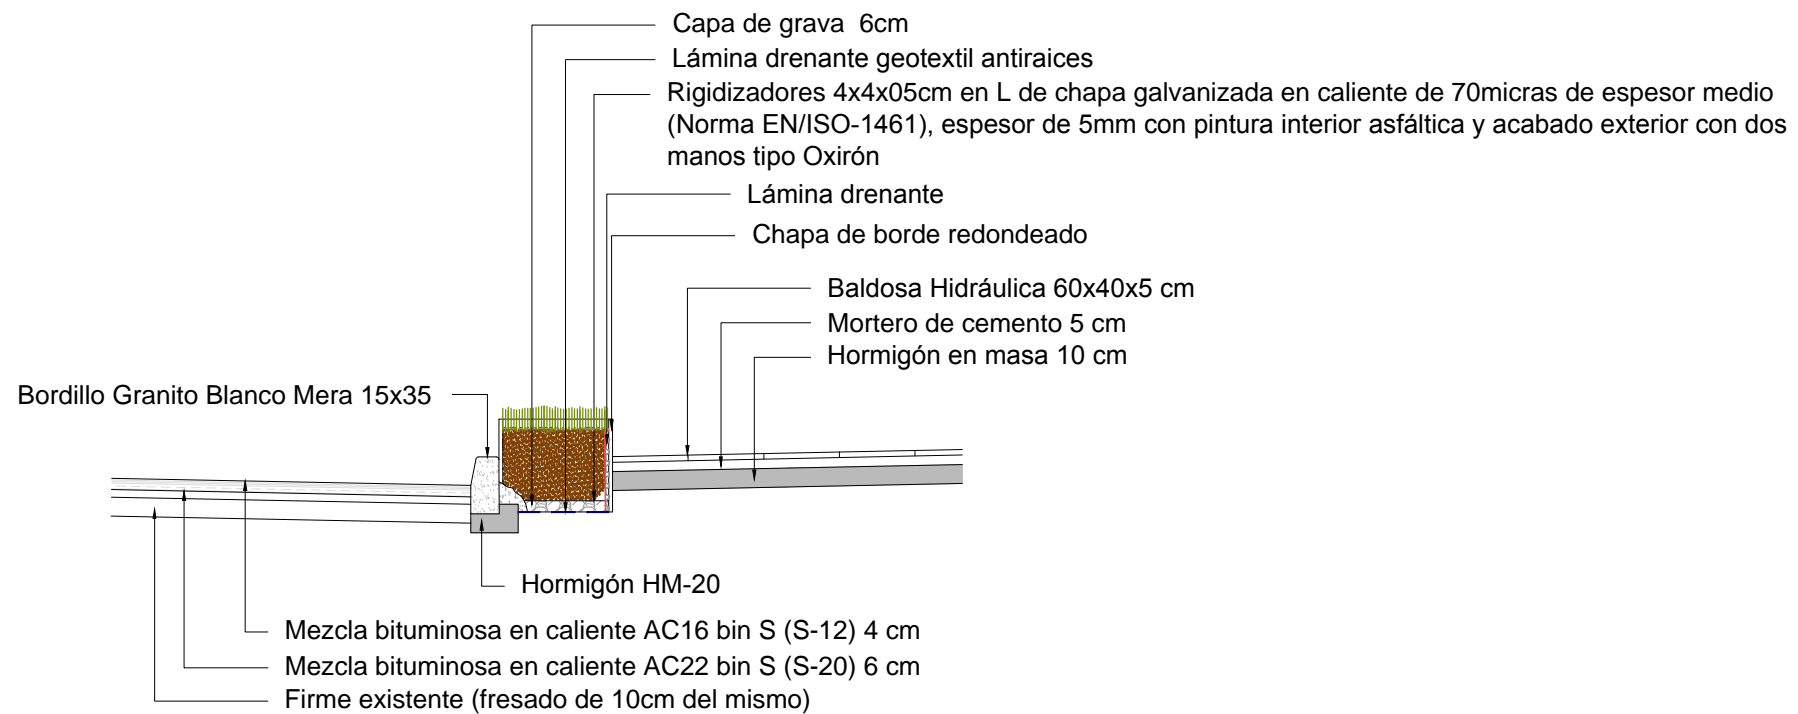


















JARDINERA LINEAL EN GRANITO Y CHAPA

ESCALA 1/20


	TRAMO EJECUTADO
	ALCORQUE TRIANGULAR c/LIGUSTRUM LUCIDUM
	JARDINERA DE GRANITO Y CHAPA
	PAPELERA MODELO MILENIUM
	LAGERSTROEMIA INDICA
	LUMINARIA CARANDINI V-MAX
	LUMINARIA PHILIPS METRONOMIS ANTORCHA
	JARDINERA REFUGIO CONTENEDORES
	IBERIS SEMPERVIRENS
	BARANDILLA DE ACERO Y VIDRIO DE SEGURIDAD
	BARANDILLA A. INOX. CON DOBLE PASAMANOS
	PANEL COMPOSITE de 4 mm de espesor
	ASCENSOR
	CERRAMIENTO PERIMETRAL DE VIDRIO DE SEGURIDAD DE e= 5+5 mm
	CERRAMIENTO SUPERIOR DE VIDRIO DE SEGURIDAD DE e= 5+5 mm
	BANCO DE PERPIAÑO
	PERPIAÑO






-  TRAMO EJECUTADO
-  ALCORQUE TRIANGULAR *LIGUSTRUM LUCIDUM*
-  JARDINERA DE GRANITO Y CHAPA
-  PAPELERA MODELO MILENIUM
-  LAGERSTROEMIA INDICA
-  LUMINARIA CARANDINI V-MAX
-  LUMINARIA PHILIPS METRONOMIS ANTORCHA
-  JARDINERA REFUGIO CONTENEDORES
-  IBERIS SEMPERVIRENS
-  BARANDILLA DE ACERO Y VIDRIO DE SEGURIDAD
-  BARANDILLA A. INOX. CON DOBLE PASAMANOS
-  PANEL COMPOSITE de 4 mm de espesor
-  ASCENSOR
-  CERRAMIENTO PERIMETRAL DE VIDRIO DE SEGURIDAD DE e= 5+5 mm
-  CERRAMIENTO SUPERIOR DE VIDRIO DE SEGURIDAD DE e= 5+5 mm
-  BANCO DE PERPIAÑO
-  PERPIAÑO




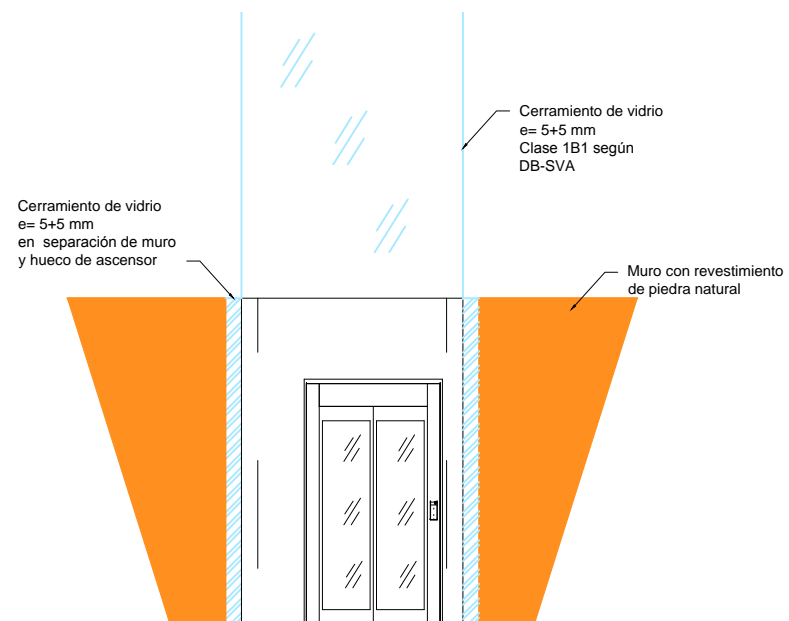

**DETALLE VIDRIO  
FRONTAL DE SEGURIDAD**  
e= 5+5 mm

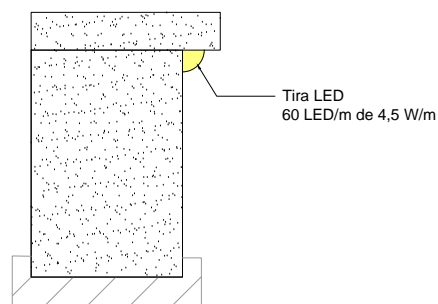


**DETALLE DE ILUMINACIÓN  
EN PETO DE PERPIAÑO**  
ESCALA 1:20 (COTAS EN mm)

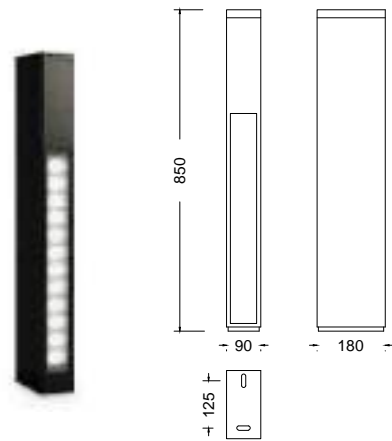


**BOLARDO EN PASARELA  
BOULARD LED**


(Cotas en mm)

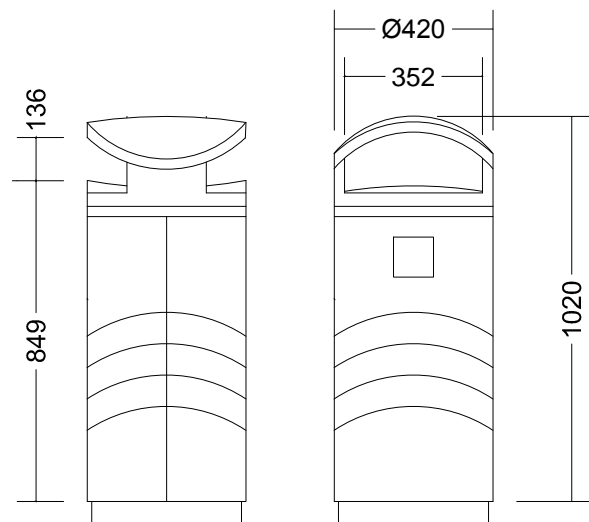





**PAPELERA MODELO MILENIUM**  
ESCALA 1/20 (Cotas en mm)

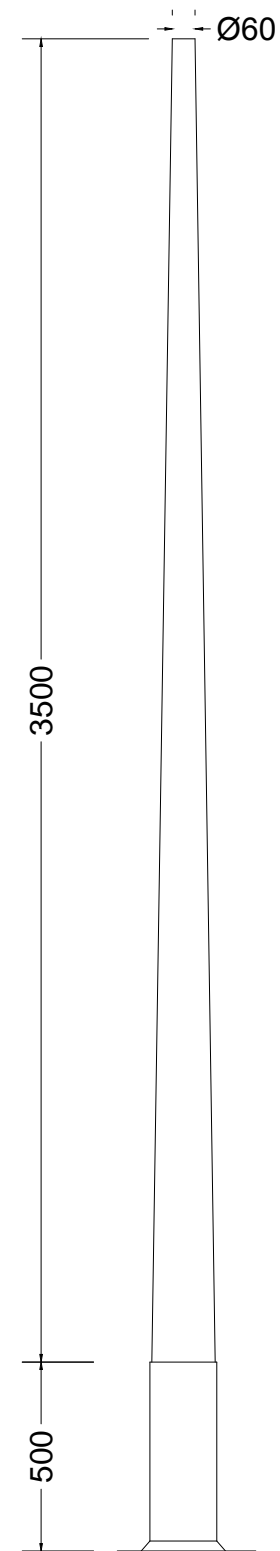



**DETALLE DE BÁCULO EN ZONA VERDE**  
(Cotas en mm)

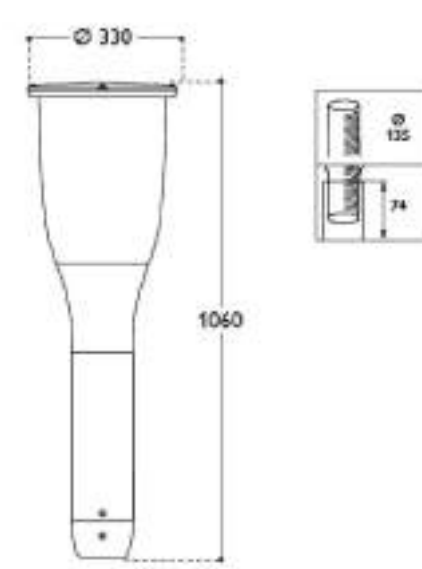


**METRONOMIS LED ANTORCHA BDS650**  
Dimensiones (AxD): 1060x330 mm  
Carcasa: Aluminio de alta presión  
Cubierta óptica: Policarbonato reforzado contra UV  
Cierre óptico: Cierre de policarbonato transparente

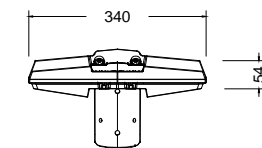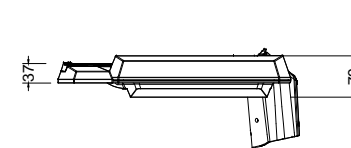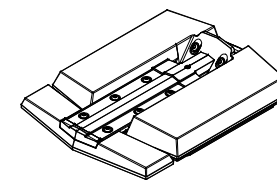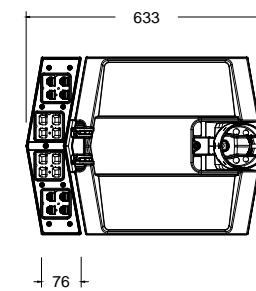


**LUMINARIA CARANDINI V-MAX: DETALLE DE LUMINARIA Y BÁCULO**  
(Cotas en mm)

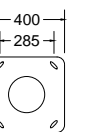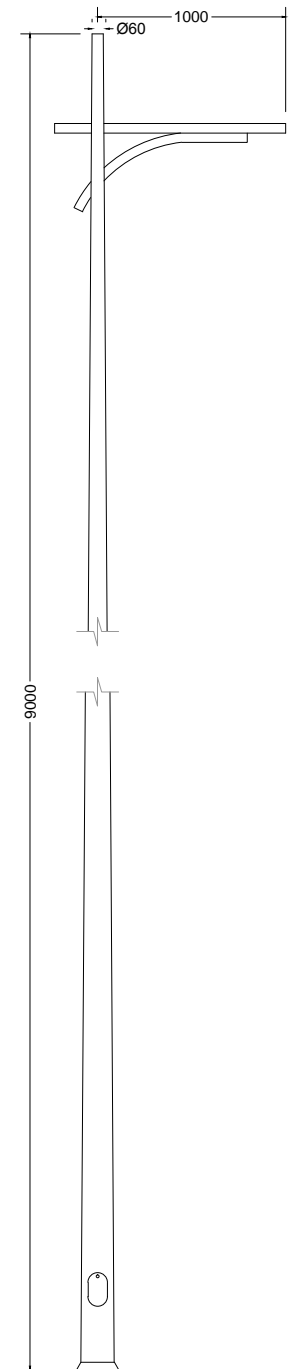

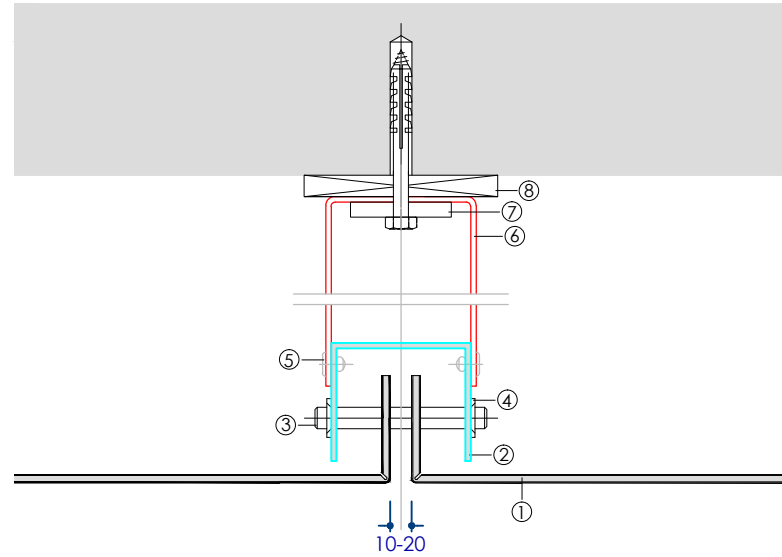


planta  
S/E

1	Panel composite de 4 mm de espesor
2	Perfil U 65/55/2,5
3	Pasador inox. dia. 10mm
4	Pieza de fijación rápida
5	Remate ciego de aluminio
6	Estribo ajustable
7	Cuña, perfil de aluminio
8	Cuña plástica (ajuste a paramento)

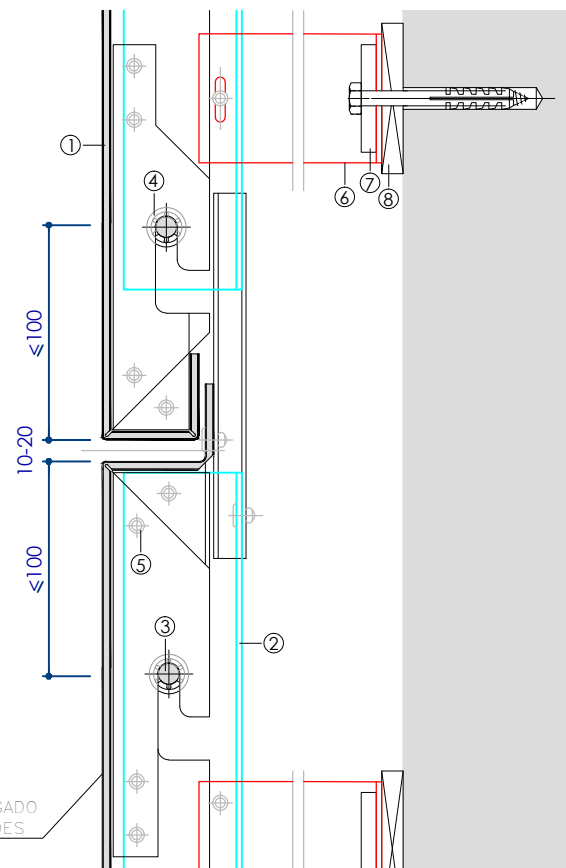


sección  
S/E

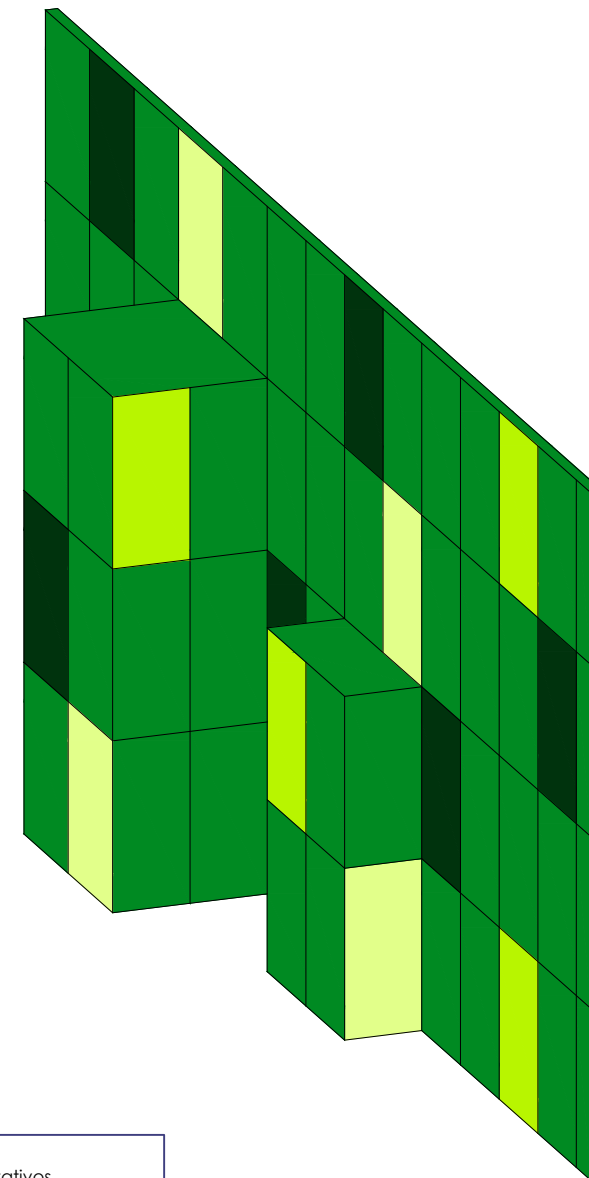

NOTA:  
Tonalidades y despiece orientativos.

simulación acabado  
S/E

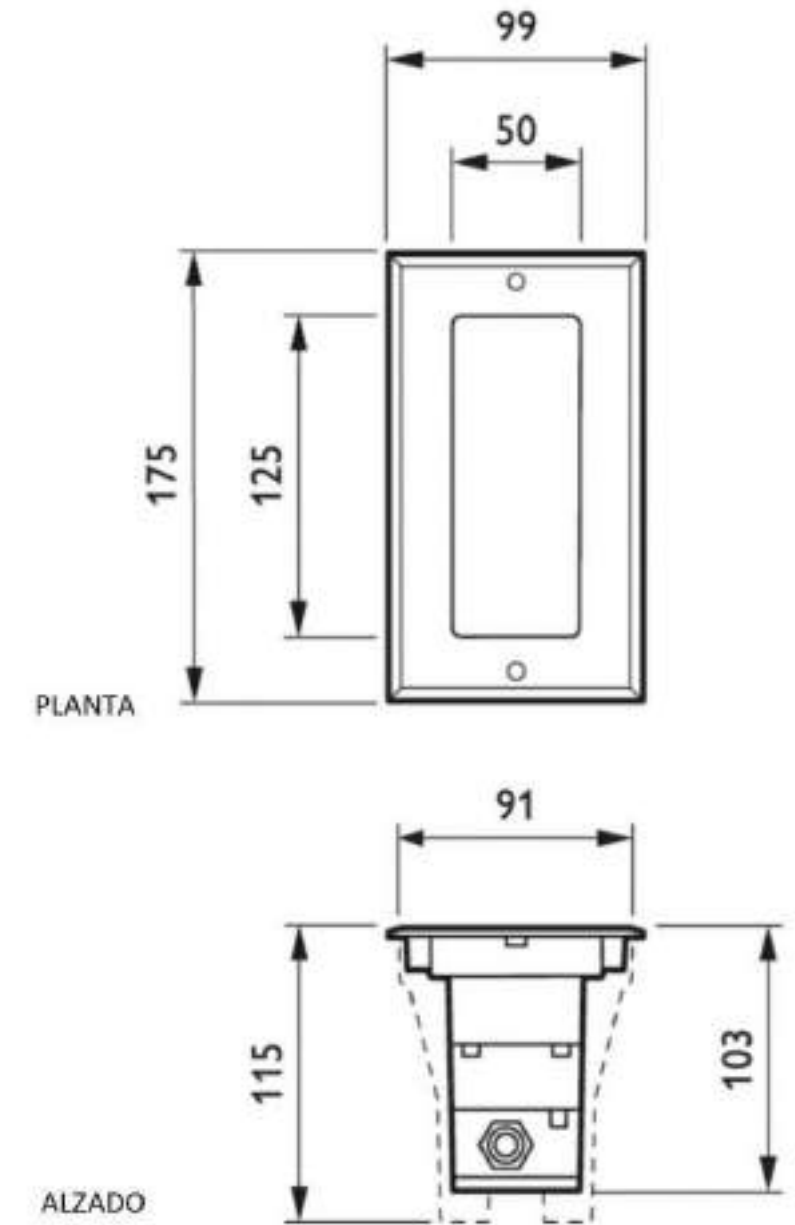

PLANTA

ALZADO

LUMINARIA EMPOTRABLE EN JARDINERA