


CONCELLO DE VIGO  
 ASESORIA XURIDICA  
 11 MAR. 2014  
 INFORME

SUPERFICIE PARCELA EDIFICACION = 636,00m2  
 SUPERFICIE PARCELA ANEXA A EDIFICACION = 1.646,00m2  
 SUPERFICIE TOTAL = 2.282,00m2

ANEXO IV

Mano de obra

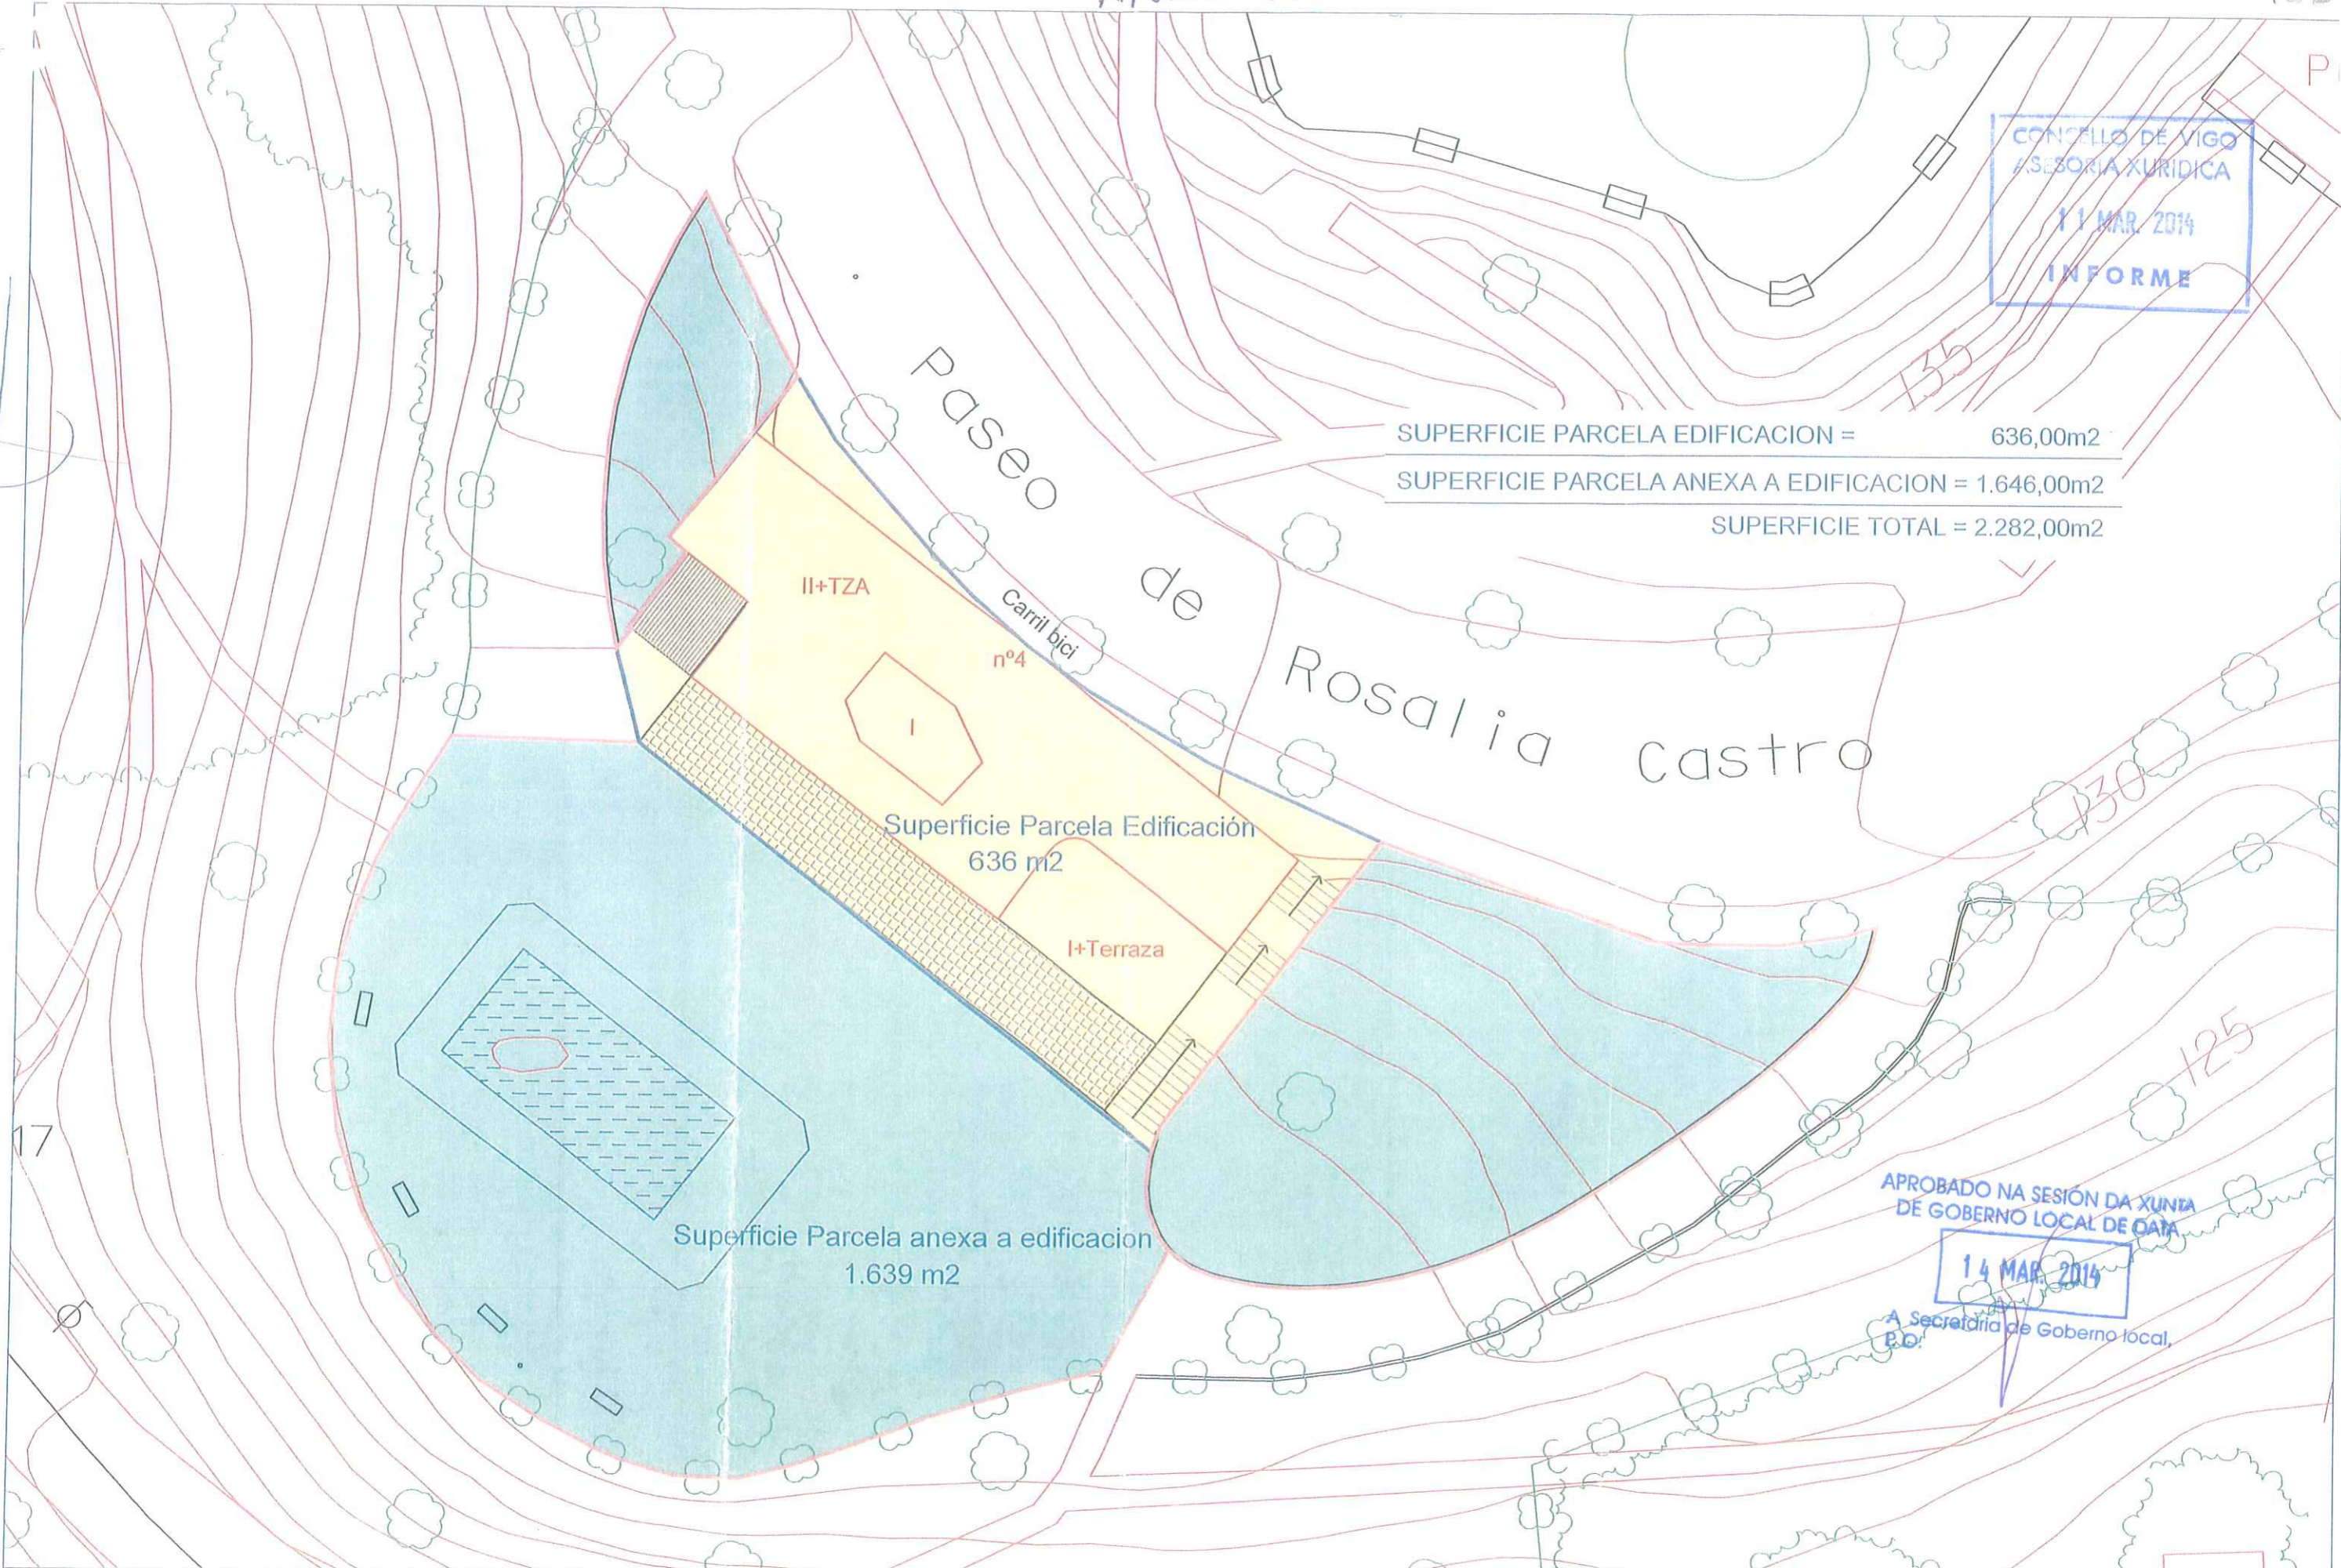

APROBADO NA SESIÓN DA XUNTA  
 DE GOBERNO LOCAL DE OIA

14 MAR. 2014

A Secretaría de Goberno local,  
 B.O.

	<p>XERENCIA DE URBANISMO          Concello de Vigo          DPTO. DE CARTOGRAFIA</p>	<p>AUTOR DO PROXECTO:</p>	<p>TITULO DO PROXECTO:          Levantamento Planimetrico          da Cafeteria restaurante "Mirador" no Castro</p>	<p>SITUACION: Paseo de Rosalia Castro          Monte do Castro          TERMINO MUNICIPAL: VIGO</p>	<p>DATA:          10/2013</p>	<p>ESCALAS:          1:200</p>	<p>PLANO DE:          DESLINDE</p>	<p>PLANO Nº: 2</p>
--	--	---------------------------	---	---	-----------------------------------	------------------------------------	--	--------------------