

PLANTA SOTANO

CUADRO DE SUPERFICIES UTILES	Superficie m2
Vestuario M	11,75
Vestuario H	20,35
Hall	4,70
Camara	7,80
Camara	7,80
Bodega	42,60
Almacen	112,75
Garaje	219,00
Superficies Total	426,75

CUADRO DE SUPERFICIES CONSTRUIDA	Superficie m2
Planta Sotano	464,76

CONCELLO DE VIGO
 ASESORIA XURIDICA
 20 MAR. 2014
 INFORME

APROBADO NA SESIÓN DA XUNTA
 DE GOBERNO LOCAL DE OIA

04 ABR. 2014

A Secretria de Goberno local,

Mano...



XERENCIA DE URBANISMO
 Concello de Vigo
 DPTO. DE CARTOGRAFIA

AUTOR DO PROXECTO:

 Aurelio Aguiar Fernandez
 Arquitecto Técnico Municipal

TITULO DO PROXECTO:
 Levantamiento Planimetrico
 Restaurante en Playa de Samil

SITUACION: Samil - Vigo
 TERMINO MUNICIPAL: VIGO


DATA:
 Octubre 2013

ESCALAS:
 1:100

PLANO DE:
 PLANTA SOTANO

PLANO Nº: 2

HOJA 1 DE 3

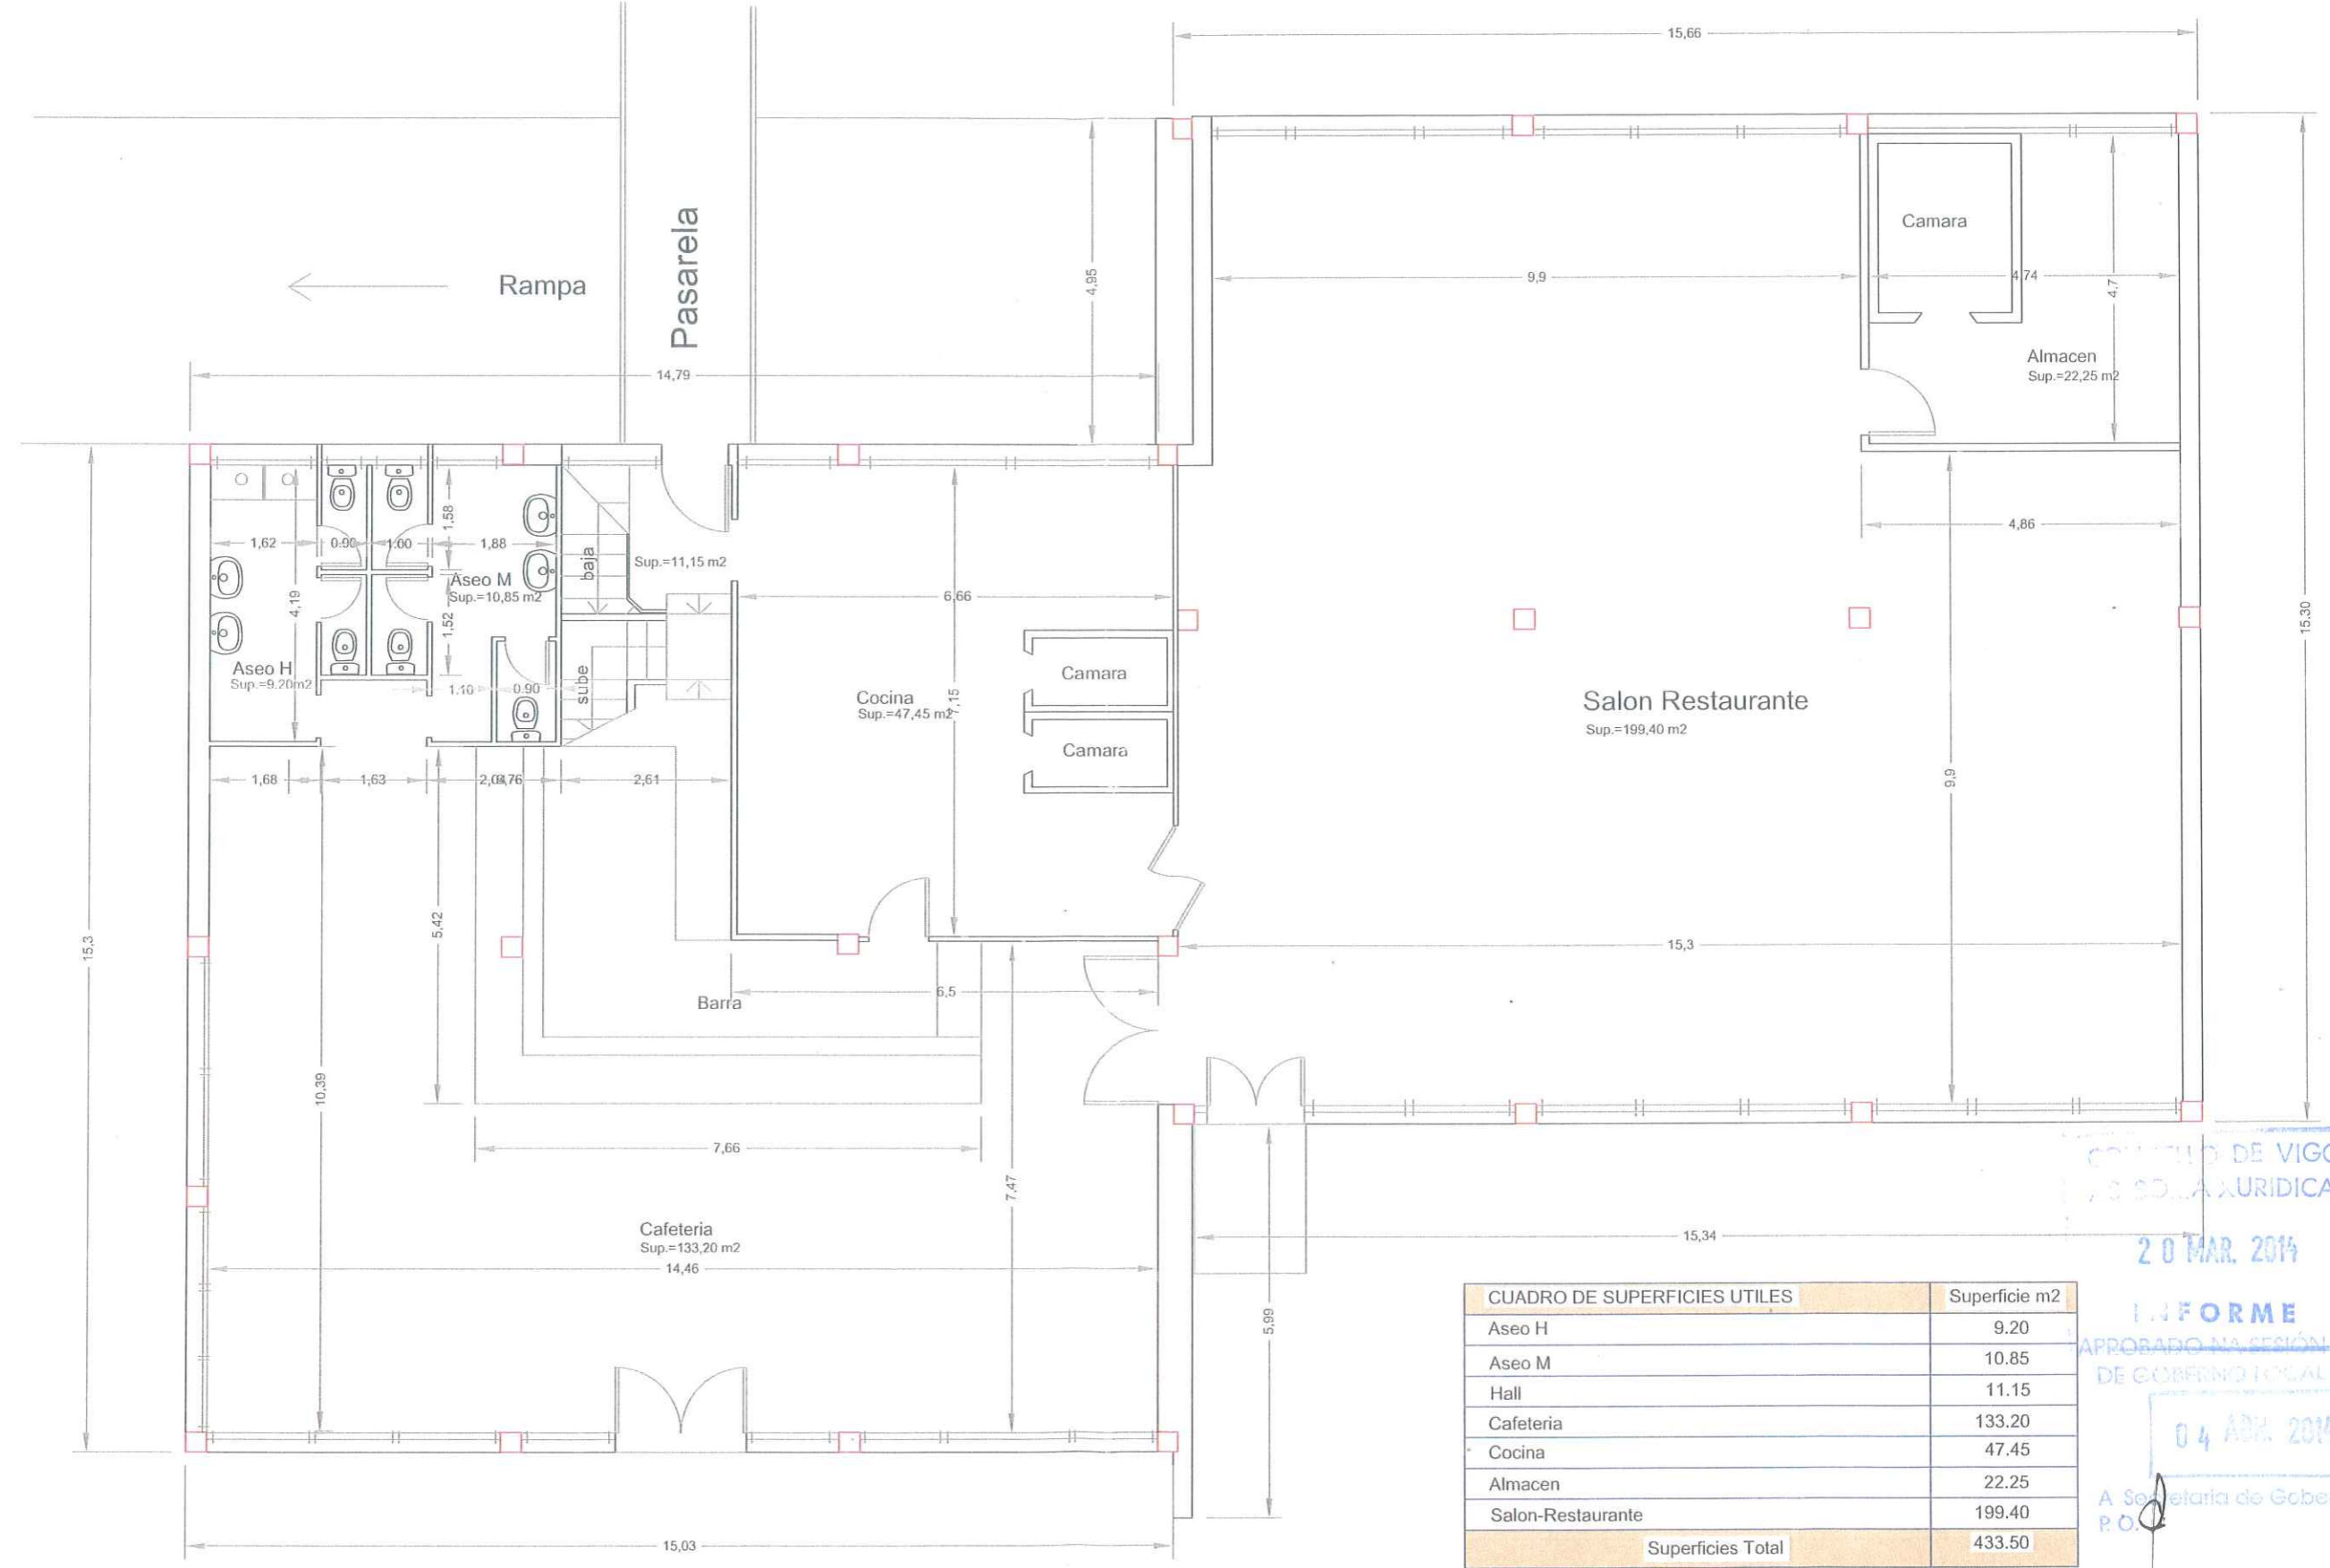

PLANTA BAJA

CUADRO DE SUPERFICIES UTILES	Superficie m2
Aseo H	9.20
Aseo M	10.85
Hall	11.15
Cafeteria	133.20
Cocina	47.45
Almacen	22.25
Salon-Restaurante	199.40
Superficies Total	433.50

CUADRO DE SUPERFICIES CONSTRUIDA	Superficie m2
Planta Baja	464.76

CONCELLO DE VIGO
 SERVICIO DE ASesorIA JURIDICA
 20 MAR. 2014
INFORME
 APROBADO NA SESION DA XUNTA
 DE GOBERNO LOCAL DE DATA
 04 ABR. 2014
 A Secretaria de Goberno local
 P.O.

Mano On la



CUADRO DE SUPERFICIES UTILES	Superficie m2
Aseo	7.75
Local 1	9.05
Local 2	15.20
Local 3	13.35
Local 4	13.85
Local 5	15.60
Calderas	9.90
Superficies Total	84.70

CONCELLO DE VIGO
 1ª CORA XURIDICA
 20 MAR. 2014
INFORME

APROBADO NA SESION DA XUNTA
 DE GOBERNO LOCAL DE DATA

04 ABR. 2014

A Secretaria de Goberno local,
 R. V.

PLANTA BAJO CUBIERTA

Adan Ordoñez