


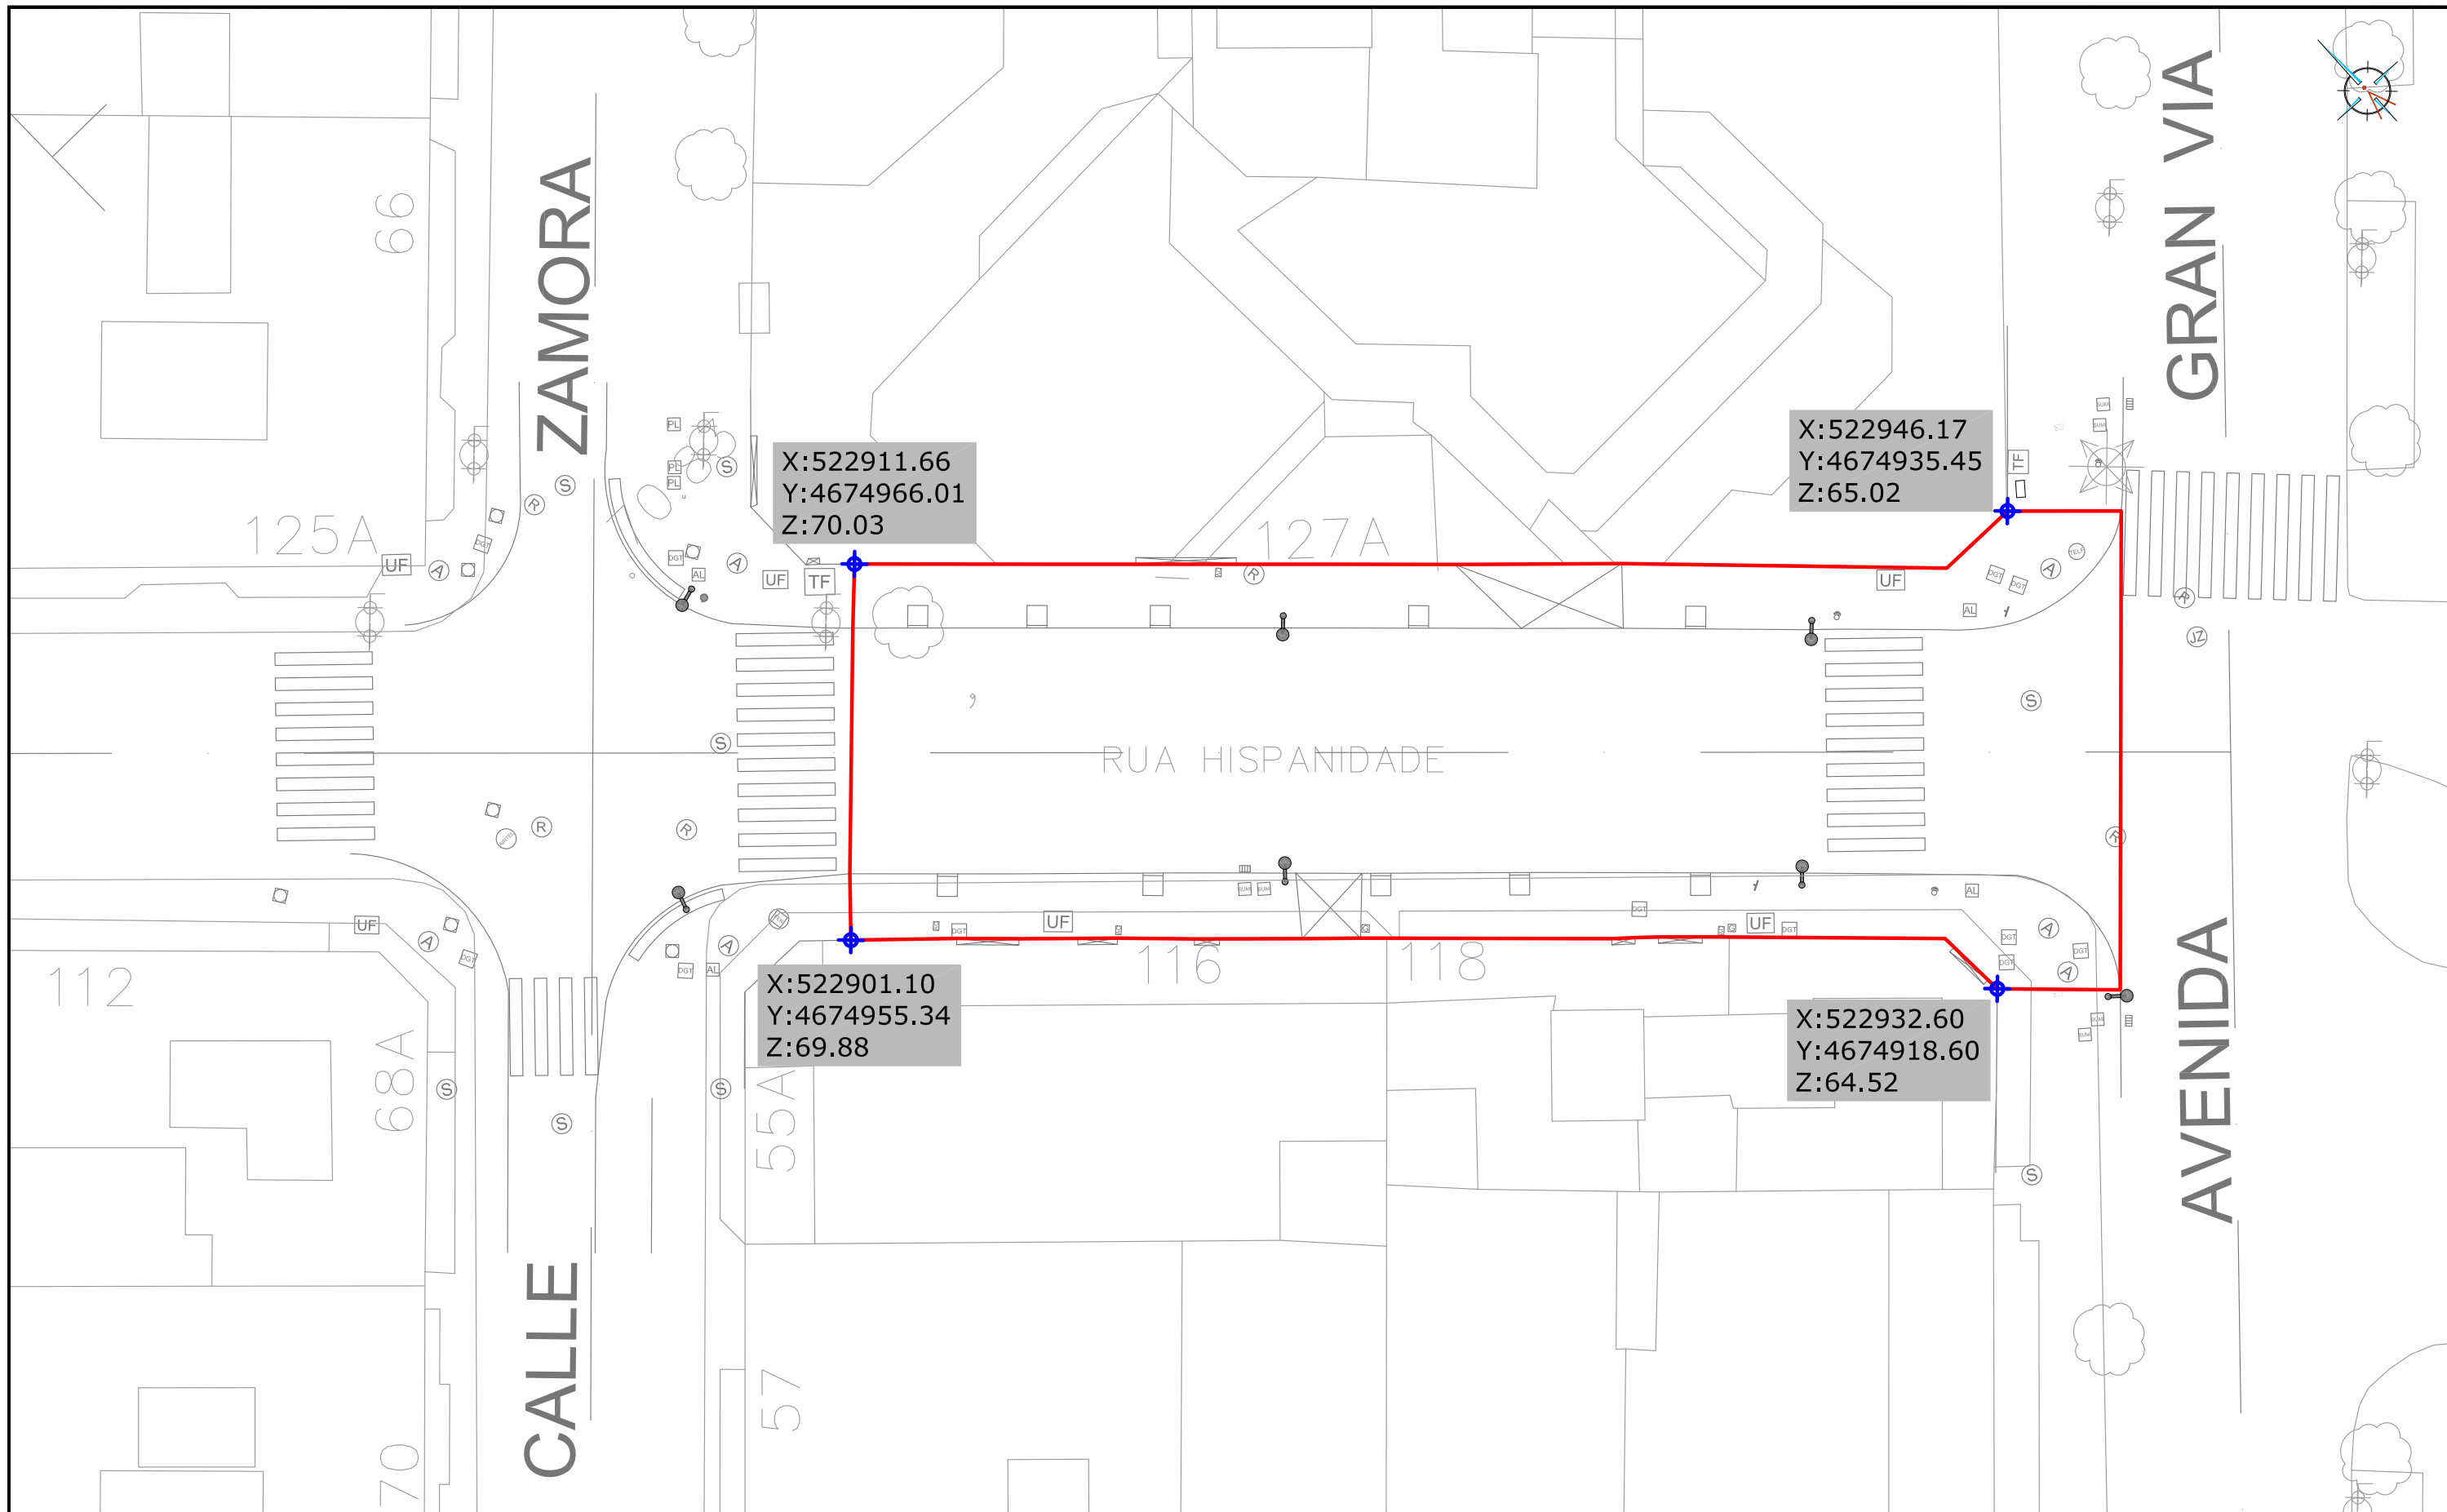


LEYENDA

- ARQUETA POZO DE ABASTECIMIENTO
- ARQUETA POZO DE SANEAMIENTO
- ARQUETA DE ALUMBRADO
- ARQUETA DE TELEFÓNICA
- ARQUETA DE ABASTECIMIENTO

- SUMIDERO
- ARQUETA DE SANEAMIENTO
- ARQUETA DE JAZZTEL
- ARQUETA DE R
- ARQUETA DE FENOSA

- ARQUETA DE GAS
- ARQUETA DE ACOMETIDA
- ENTRADA
- BOCA DE RIEGO
- FAROLA

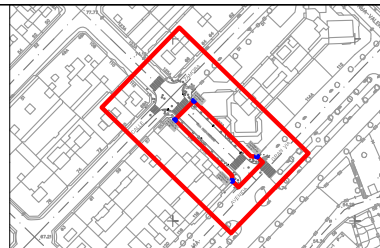

Proyecto
HUMANIZACIÓN AVDA. HISPANIDAD
(ENTRE GRAN VÍA Y ZAMORA)
VIGO (PONTEVEDRA)

Abril 2013

CONCELLERÍA
DE
FOMENTO

CONCELLO
DE VIGO




PLANO nº 2.1

PLANTA DE ESTADO
ACTUAL

ESCALA

E: 1/250

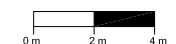

DIRECTOR DEL PROYECTO

Alvaro Crespo Casal

EQUIPO REDACTOR

Maria Ferreiro Núñez
Ingeniera de Caminos

ingenia
proyectos técnicos