



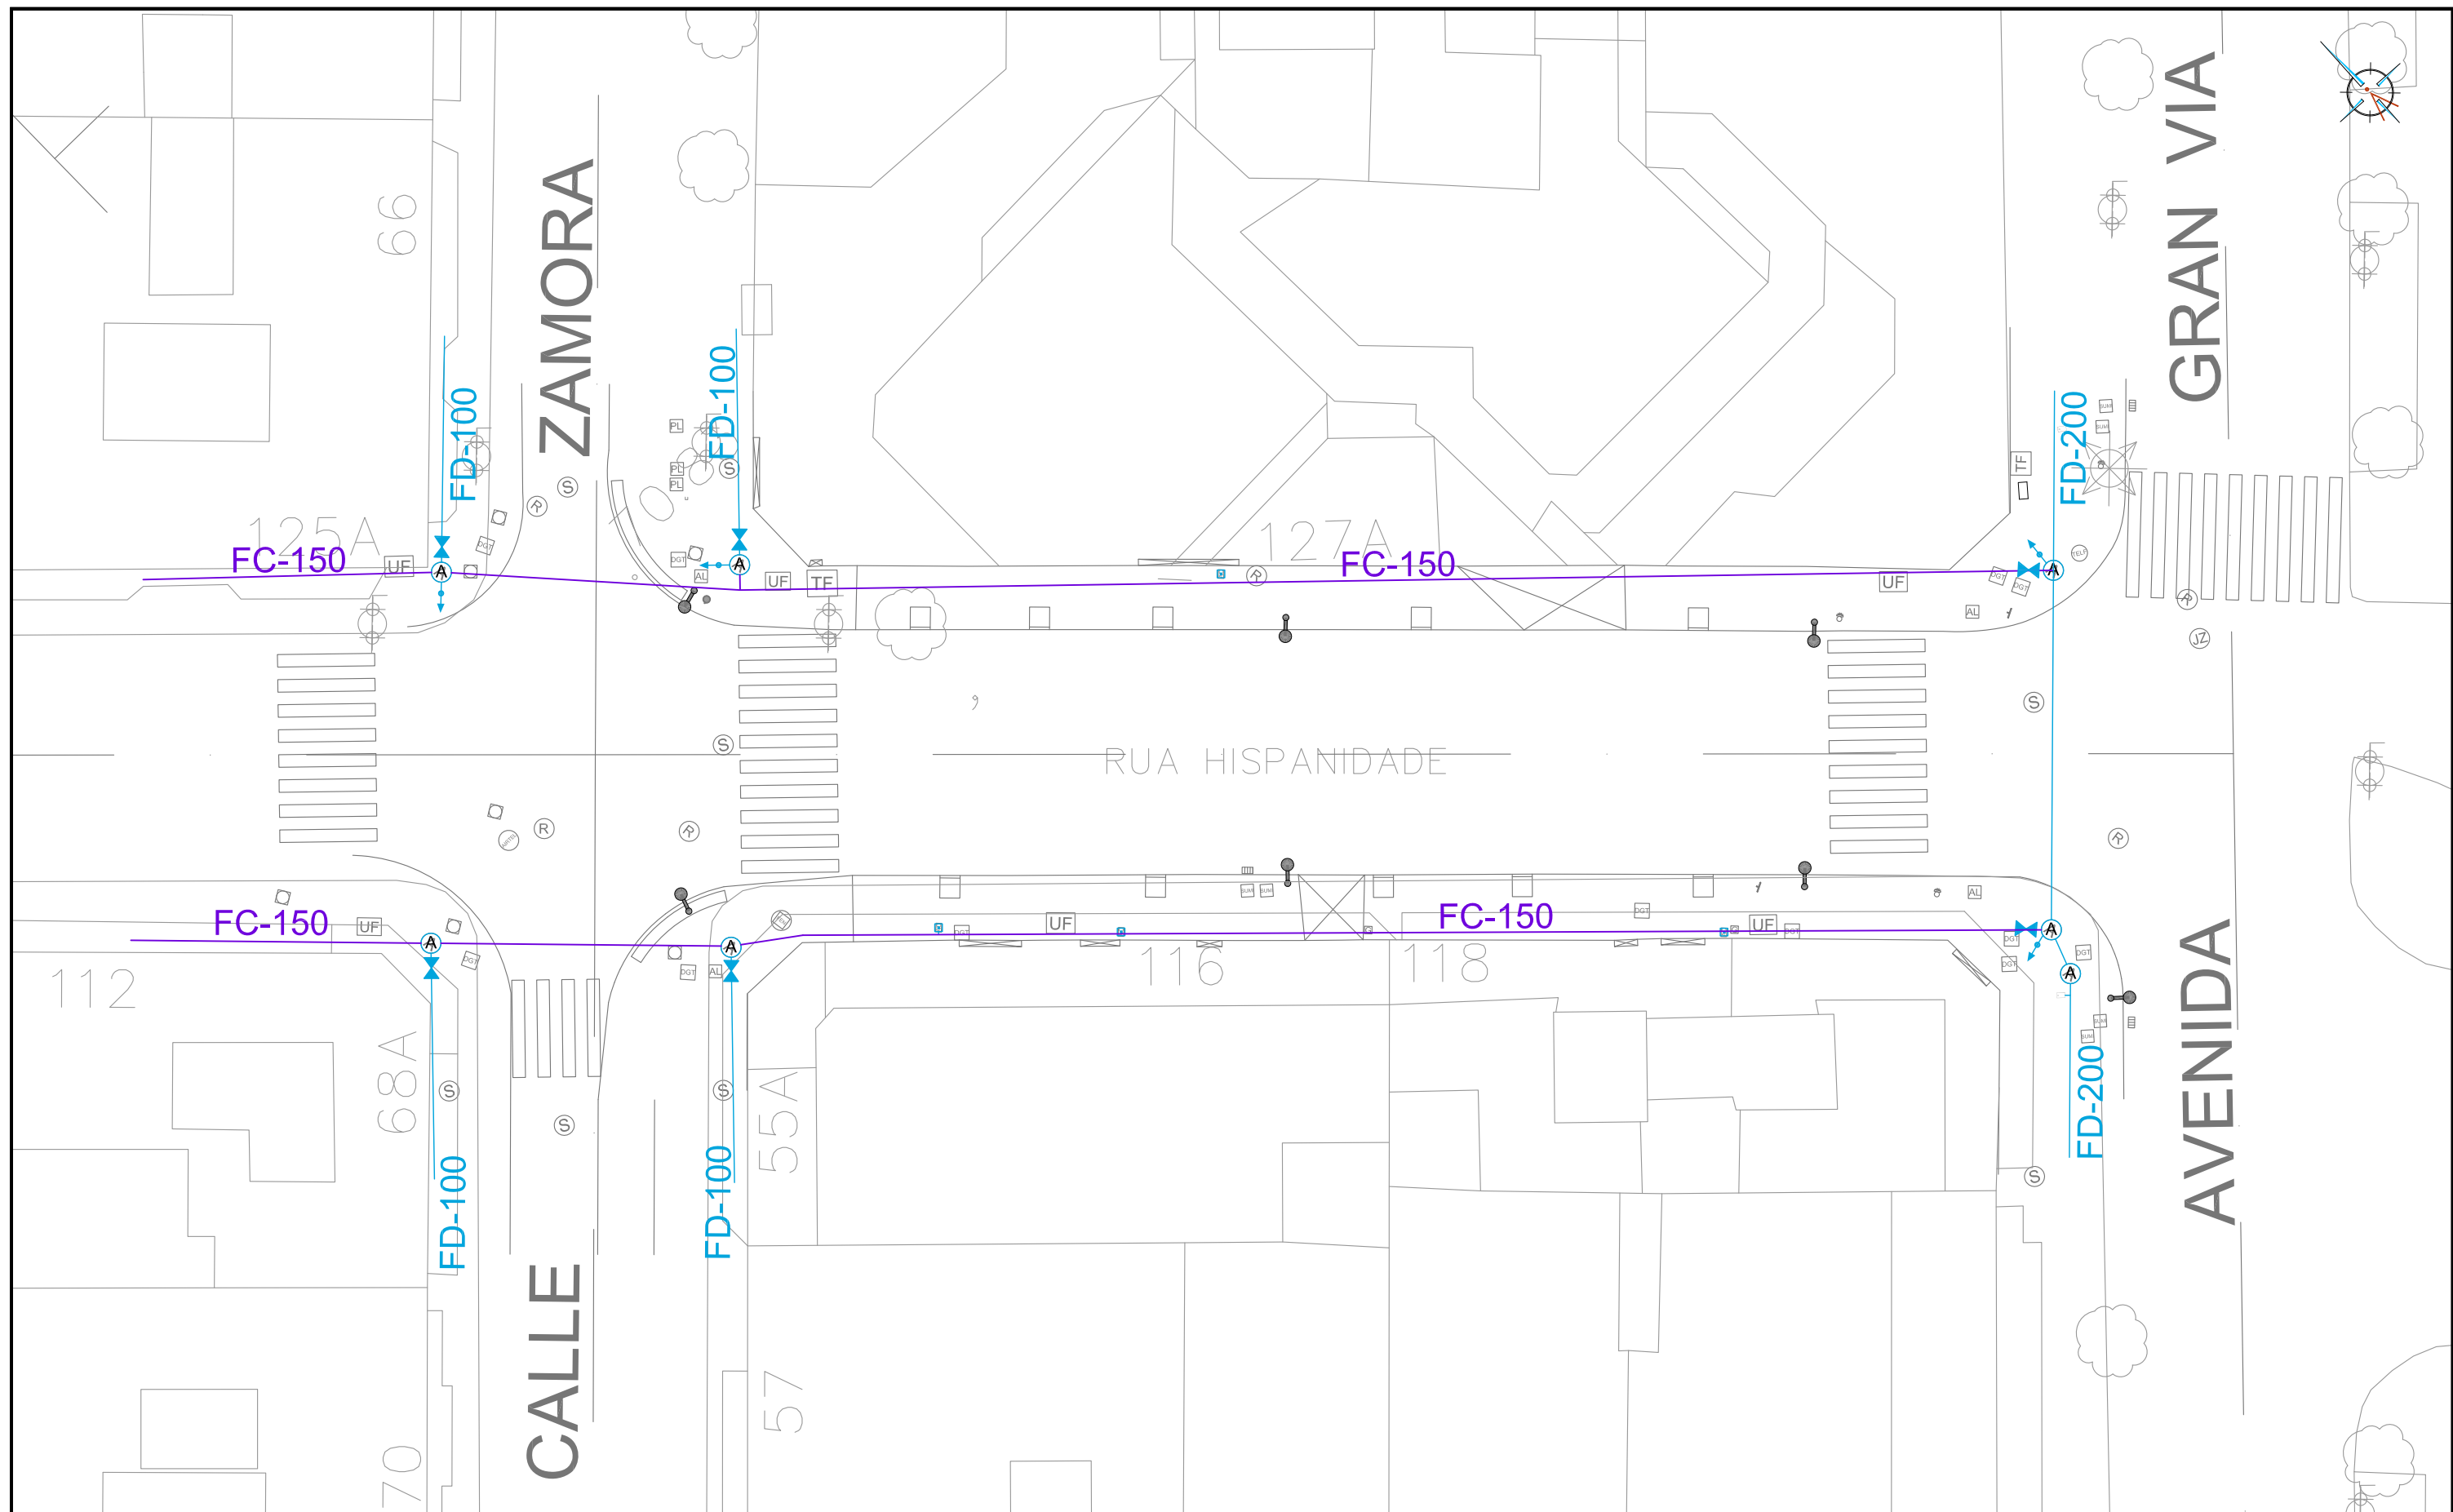

LEYENDA

- TUBERÍA DE FUNDICIÓN EXISTENTE
- TUBERÍA DE FIBROCEMENTO EXISTENTE
- DESAGÜE

- POZO DE REGISTRO EXISTENTE
- VÁLVULA DE COMPUERTA EXISTENTE
- TAPÓN FINAL DE RED EXISTENTAR
- ACOMETIDA A VIVIENDA

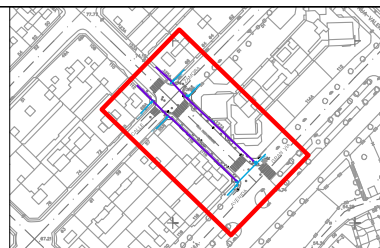

Proyecto
HUMANIZACIÓN AVDA. HISPANIDAD
(ENTRE GRAN VÍA Y ZAMORA)
VIGO (PONTEVEDRA)

Abril 2013

CONCELLERÍA
DE
FOMENTO

CONCELLO
DE VIGO



PLANO nº **2.2**
**RED DE
ABASTECIMIENTO
EXISTENTE**

ESCALA
E: 1/250
0 m 2 m 4 m

DIRECTOR DEL PROYECTO

Alvaro Crespo Casal

EQUIPO REDACTOR

Maria Ferreiro Núñez
Ingeniera de Caminos

ingenia
proyectos técnicos