



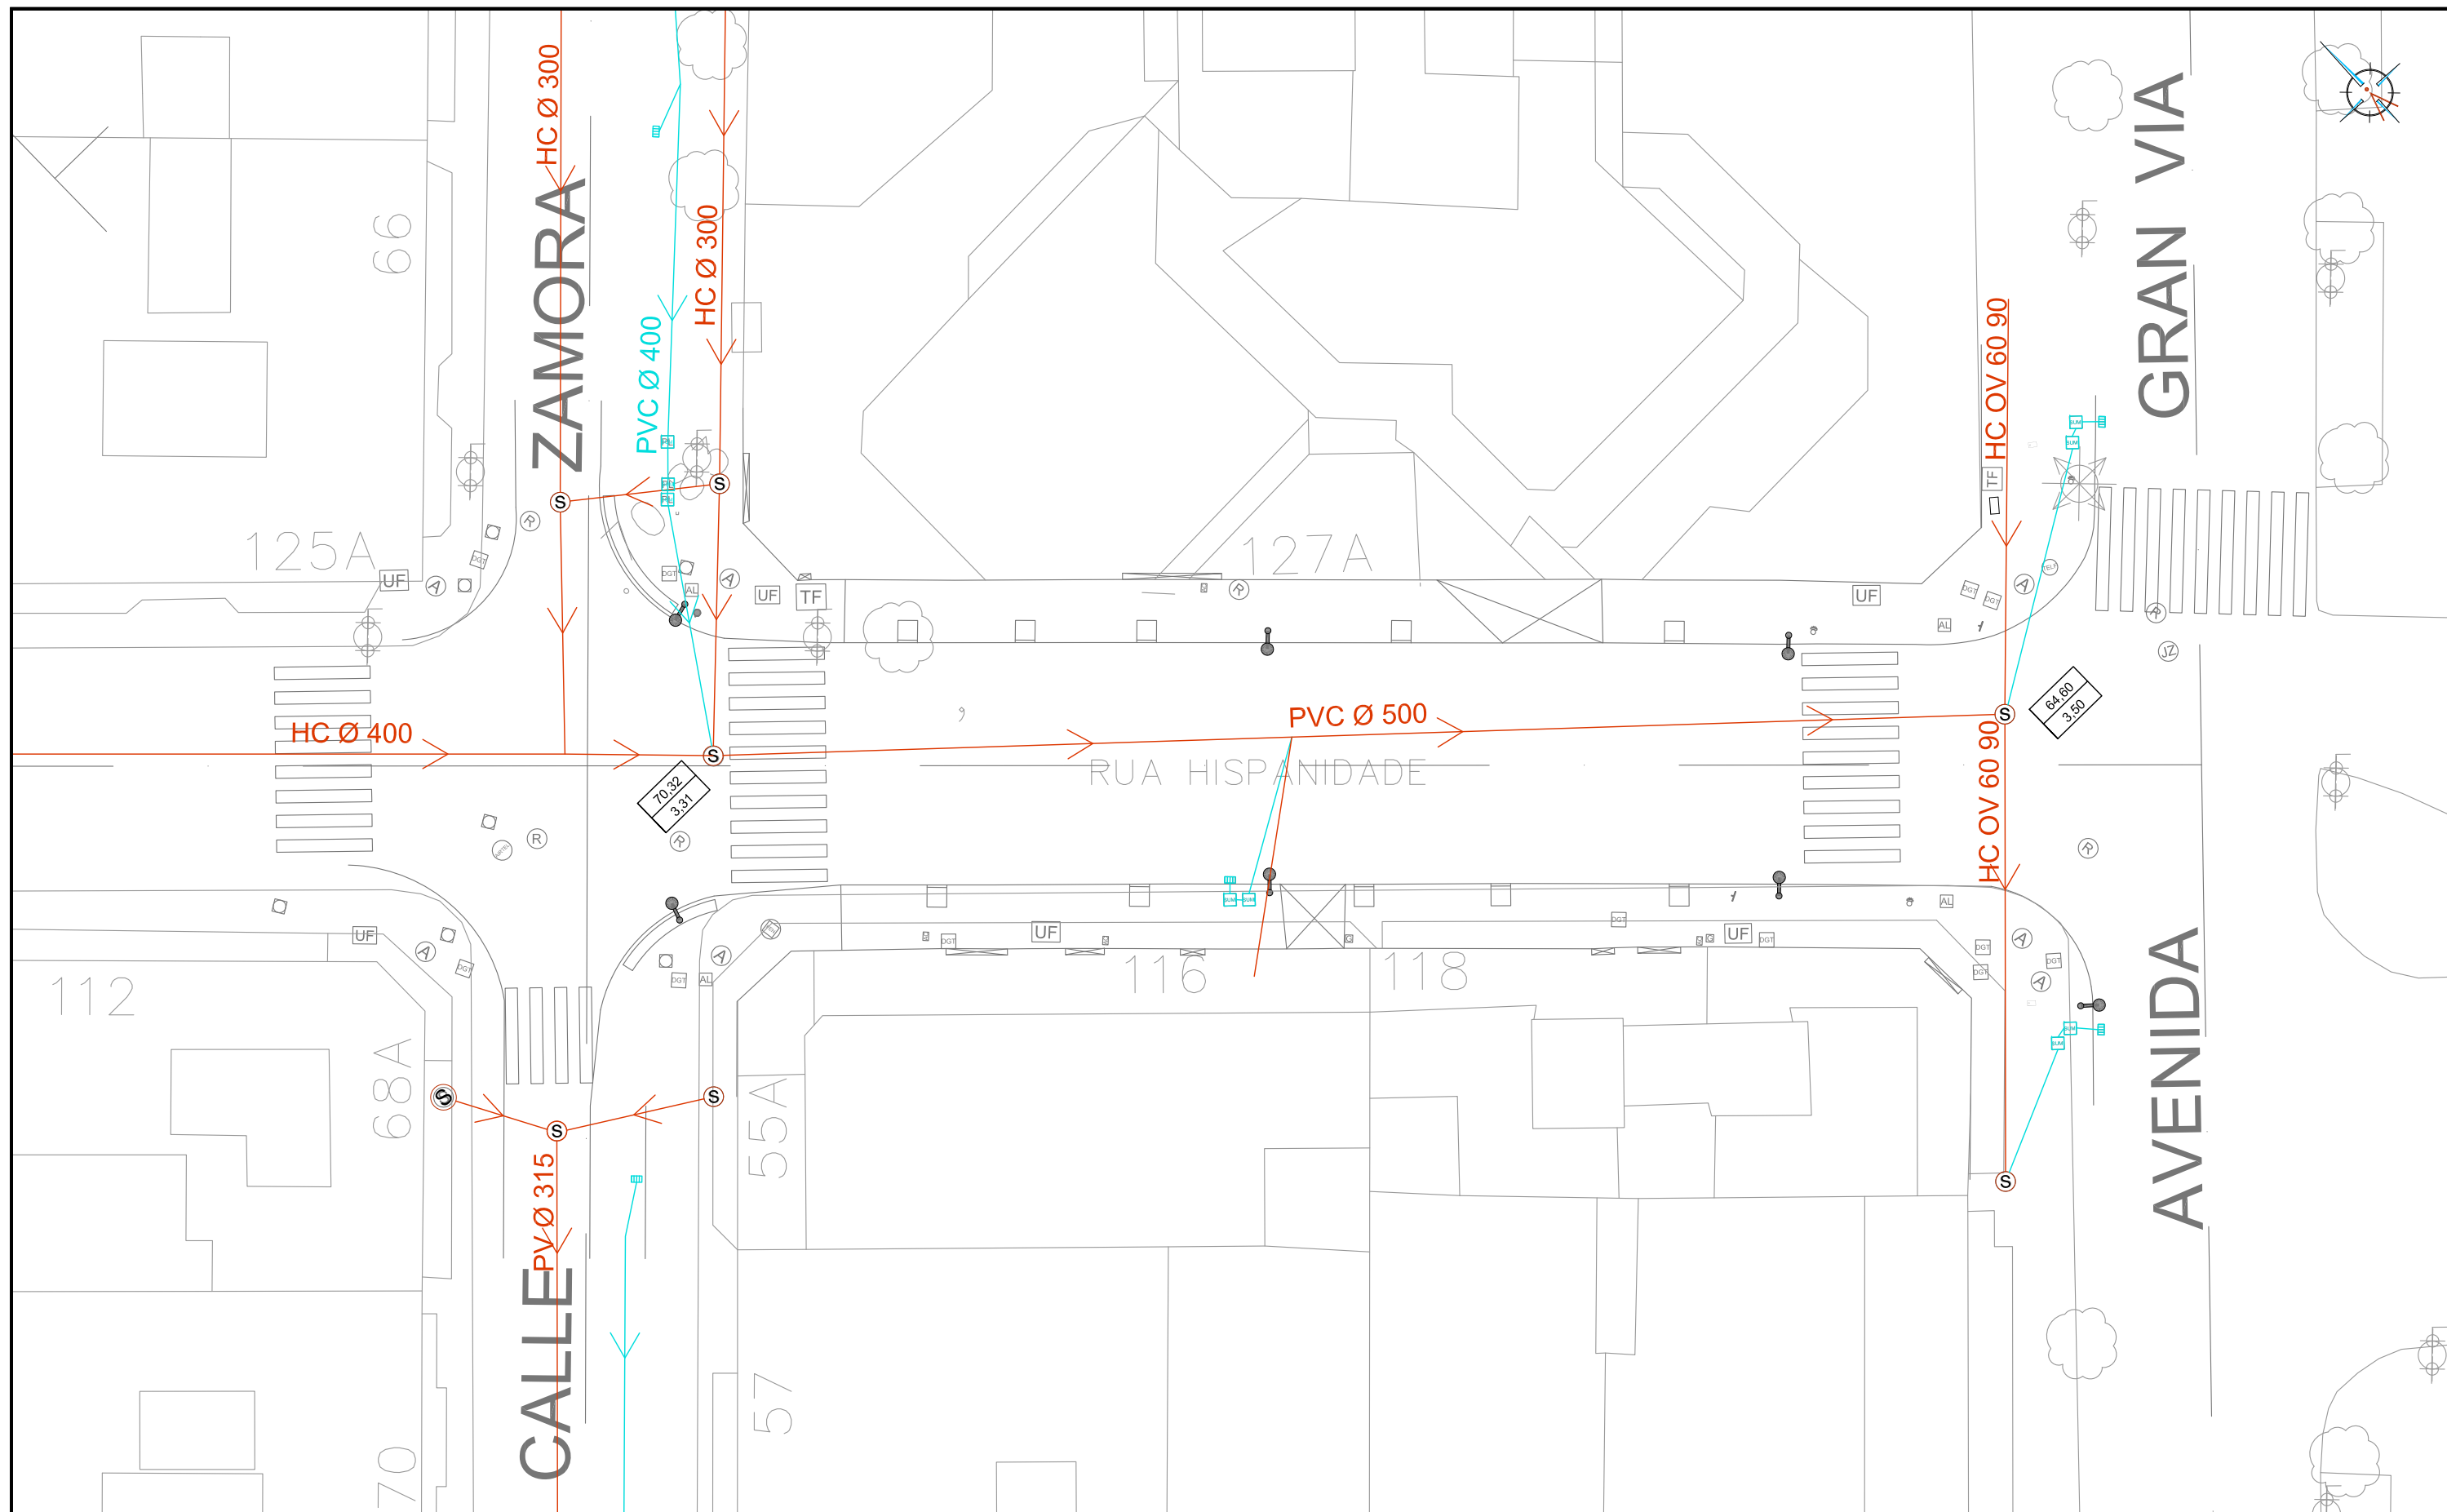

LEYENDA

- CANALIZACIÓN DE RESIDUALES EXISTENTE
- POZO DE REGISTRO DE RESIDUALES EXISTENTE
- CANALIZACIÓN DE PLUVIALES EXISTENTE
- ARQUETA DE PLUVIALES EXISTENTE
- SUMIDERO EXISTENTE

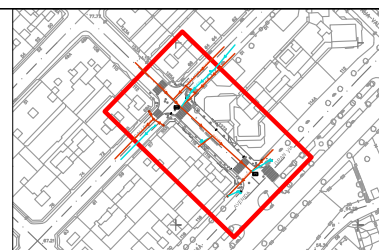

Proyecto
HUMANIZACIÓN AVDA. HISPANIDAD
(ENTRE GRAN VÍA Y ZAMORA)
VIGO (PONTEVEDRA)

Abril 2013

CONCELLERÍA
DE
FOMENTO

CONCELLO
DE VIGO



PLANO nº 2.3

RED DE SANEAMIENTO
EXISTENTE

ESCALA

E: 1/250



DIRECTOR DEL PROYECTO

Alvaro Crespo Casal

EQUIPO REDACTOR

María Ferreiro Núñez
Ingeniera de Caminos

ingenia
proyectos técnicos