



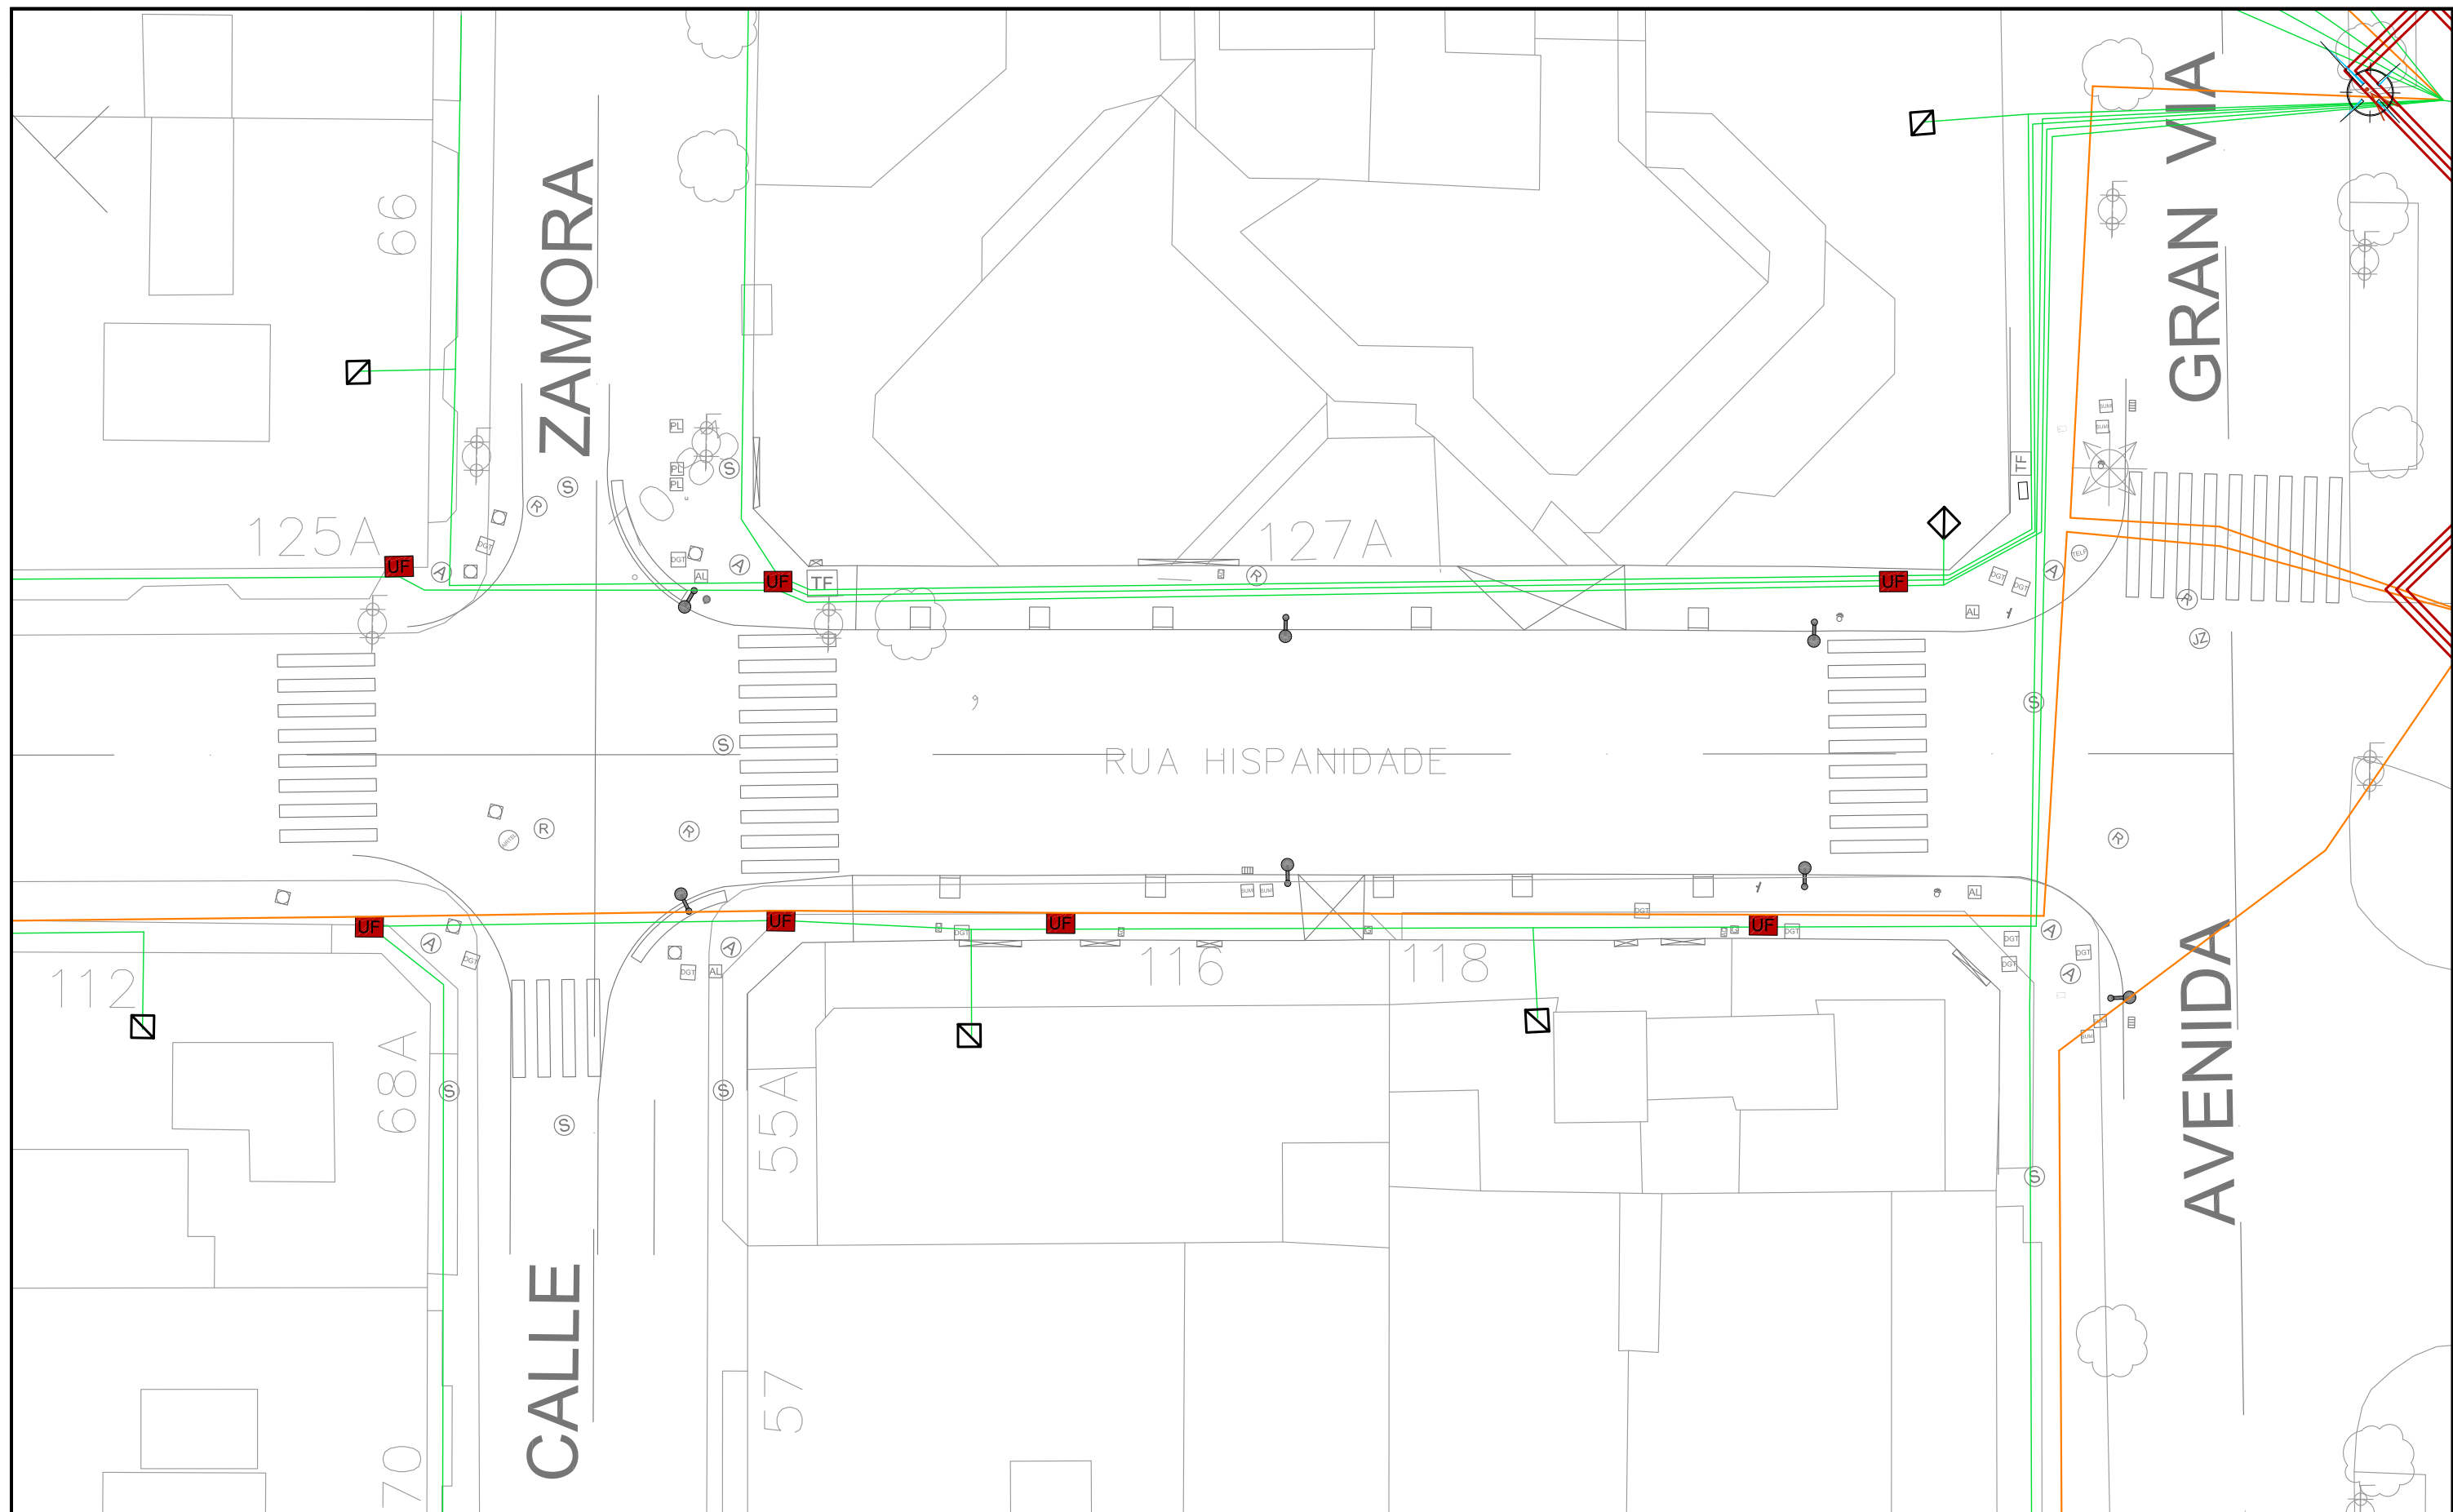

LEYENDA

- RED DE BAJA TENSIÓN SUBTERRÁNEA
- RED DE MEDIA TENSIÓN SUBTERRÁNEA

- UF ARQUETA EXISTENTE
- C. TRANSFORMACIÓN

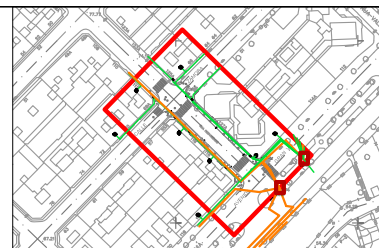

Proyecto
HUMANIZACIÓN AVDA. HISPANIDAD
(ENTRE GRAN VÍA Y ZAMORA)
VIGO (PONTEVEDRA)

Abril 2013

CONCELLERÍA
DE
FOMENTO

CONCELLO
DE VIGO



PLANO nº 2.4

RED ELÉCTRICA
EXISTENTE

ESCALA

E: 1/250



DIRECTOR DEL PROYECTO

Alvaro Crespo Casal

EQUIPO REDACTOR

María Ferreiro Núñez
Ingeniera de Caminos

ingenia
proyectos técnicos