



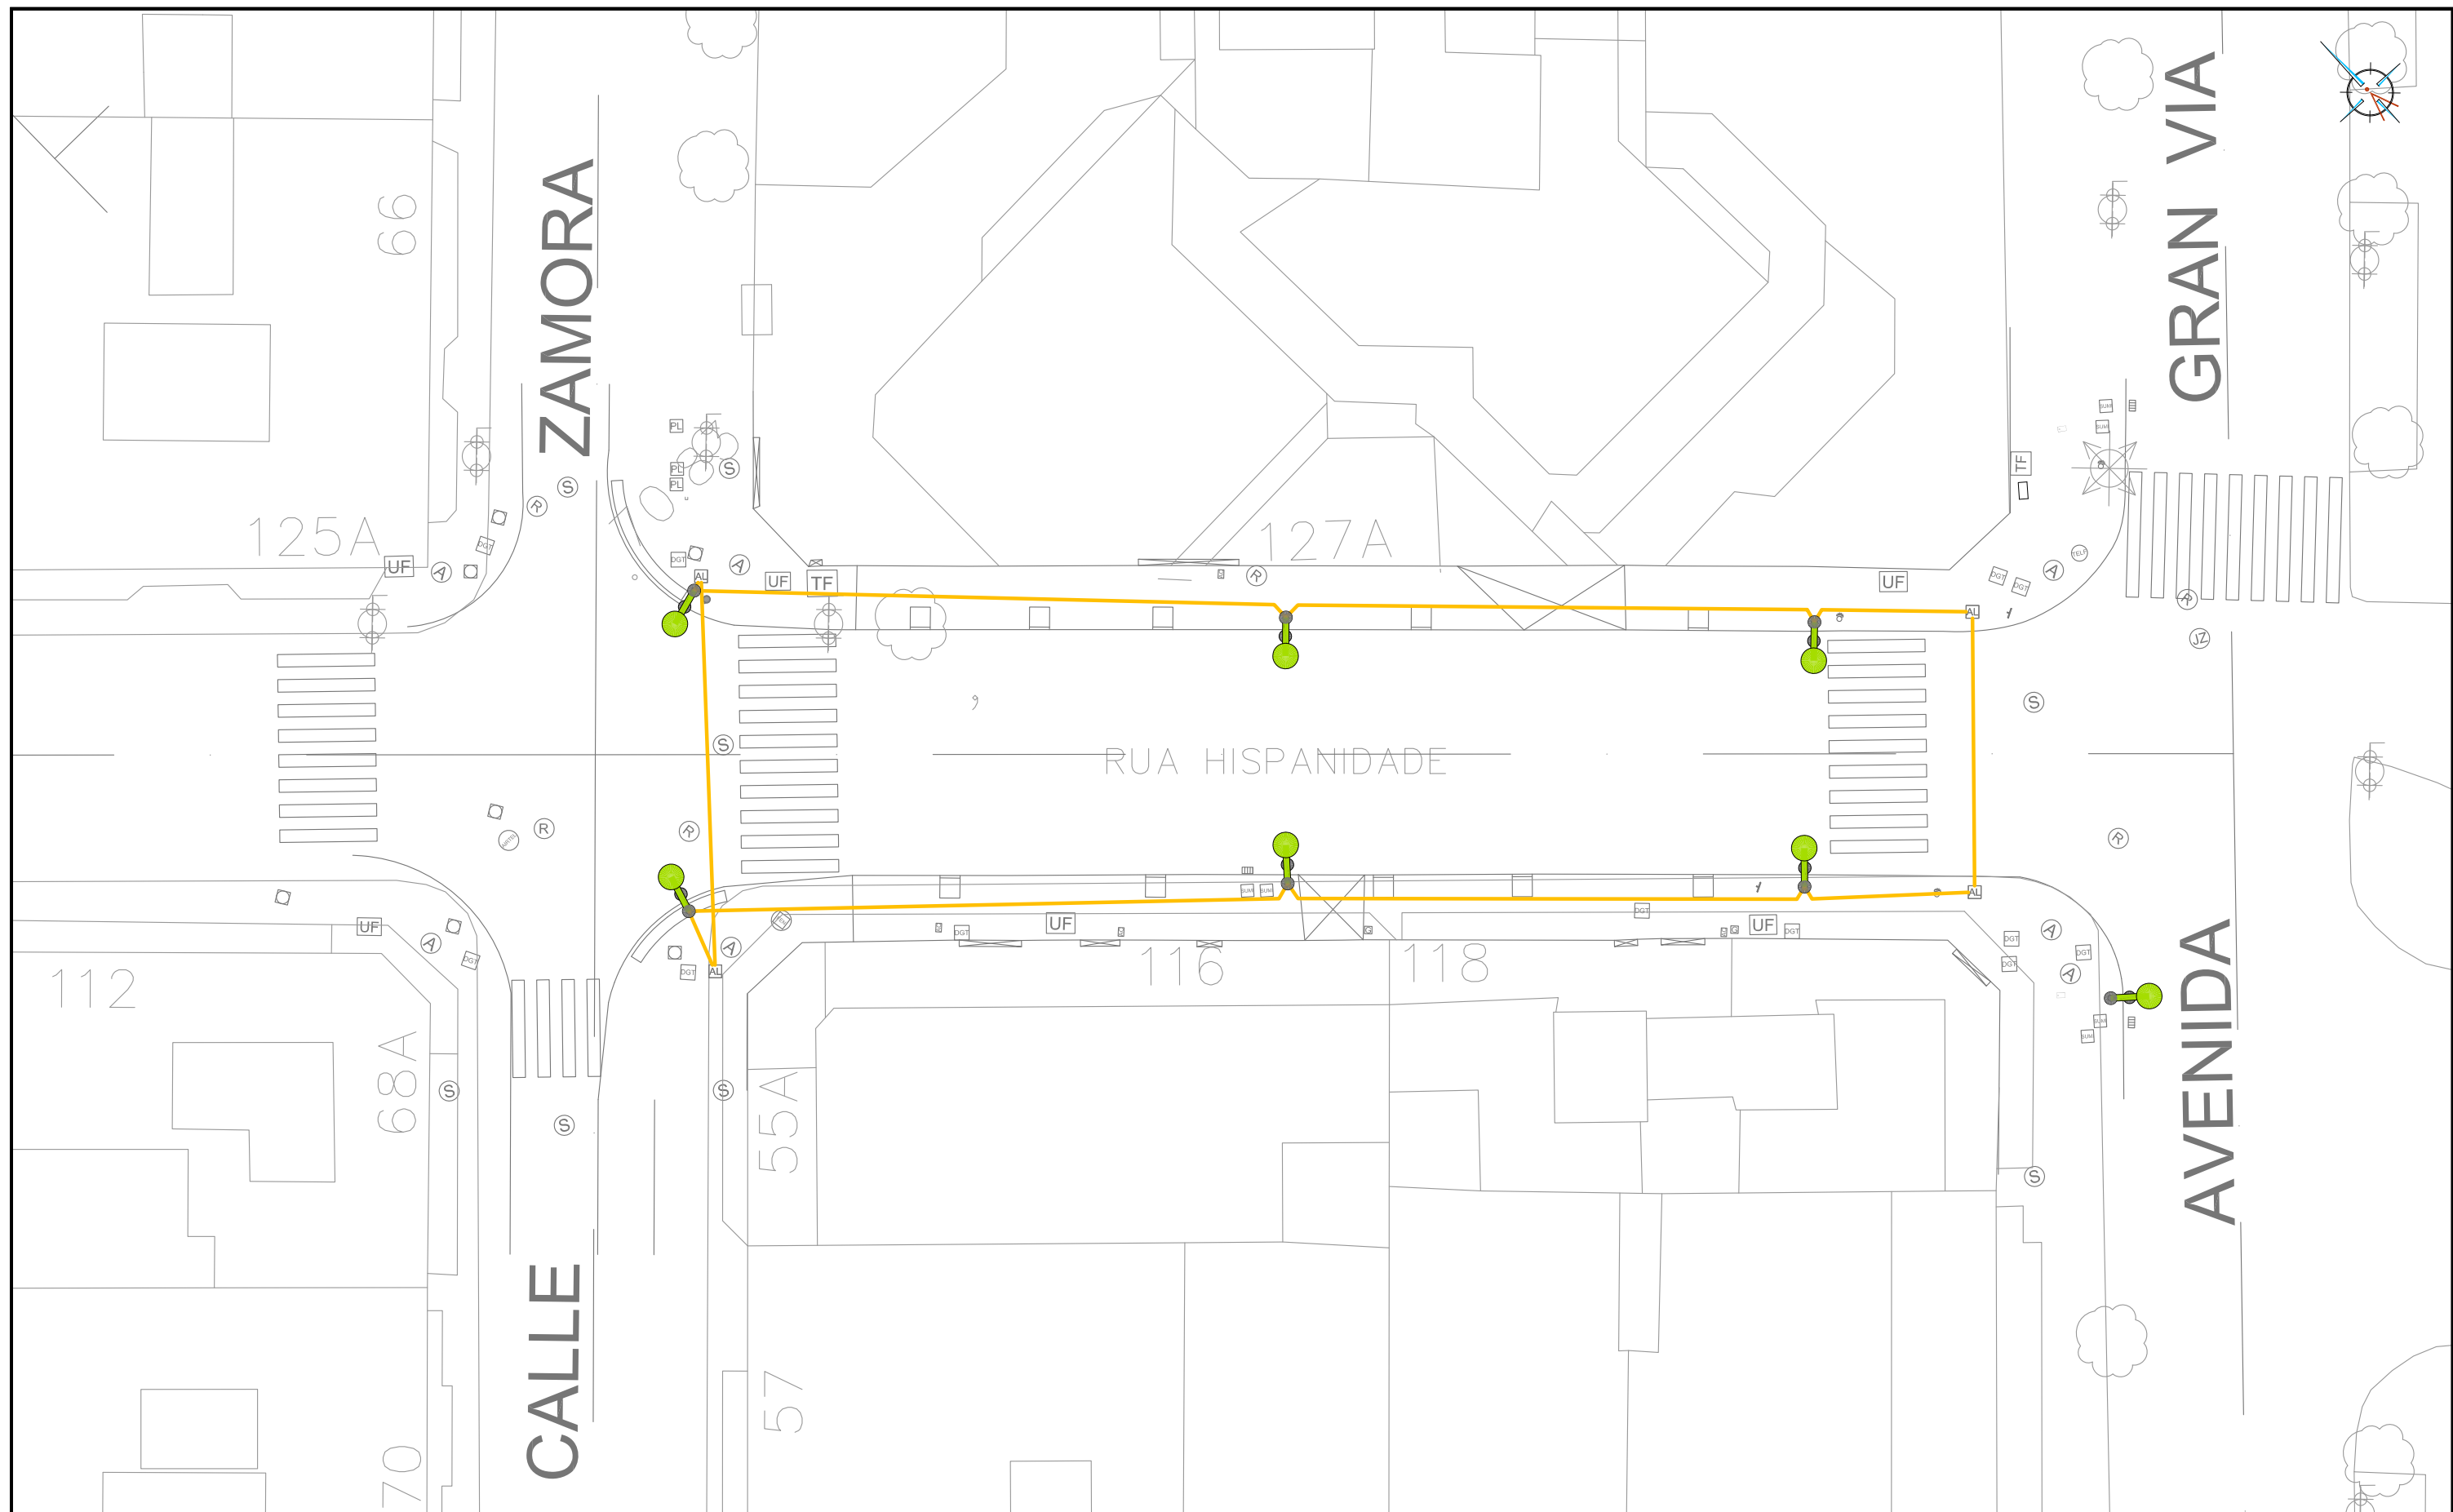

LEYENDA

-  CANALIZACIÓN RED DE ALUMBRADO EXISTENTE
-  ARQUETA RED DE ALUMBRADO EXISTENTE
-  COLUMNA Y FAROLA EXISTENTES

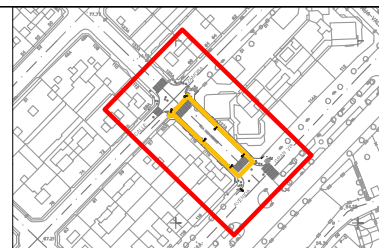

Proyecto
HUMANIZACIÓN AVDA. HISPANIDAD
(ENTRE GRAN VÍA Y ZAMORA)
VIGO (PONTEVEDRA)


Abril 2013

CONCELLERÍA
DE
FOMENTO

CONCELLO
DE VIGO




PLANO nº **2.5**
**RED DE ALUMBRADO
EXISTENTE**

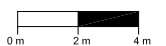ESCALA
E: 1/250


DIRECTOR DEL PROYECTO

Alvaro Crespo Casal 

EQUIPO REDACTOR

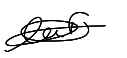María Ferreiro Núñez
Ingeniera de Caminos 

ingenia
proyectos técnicos 