



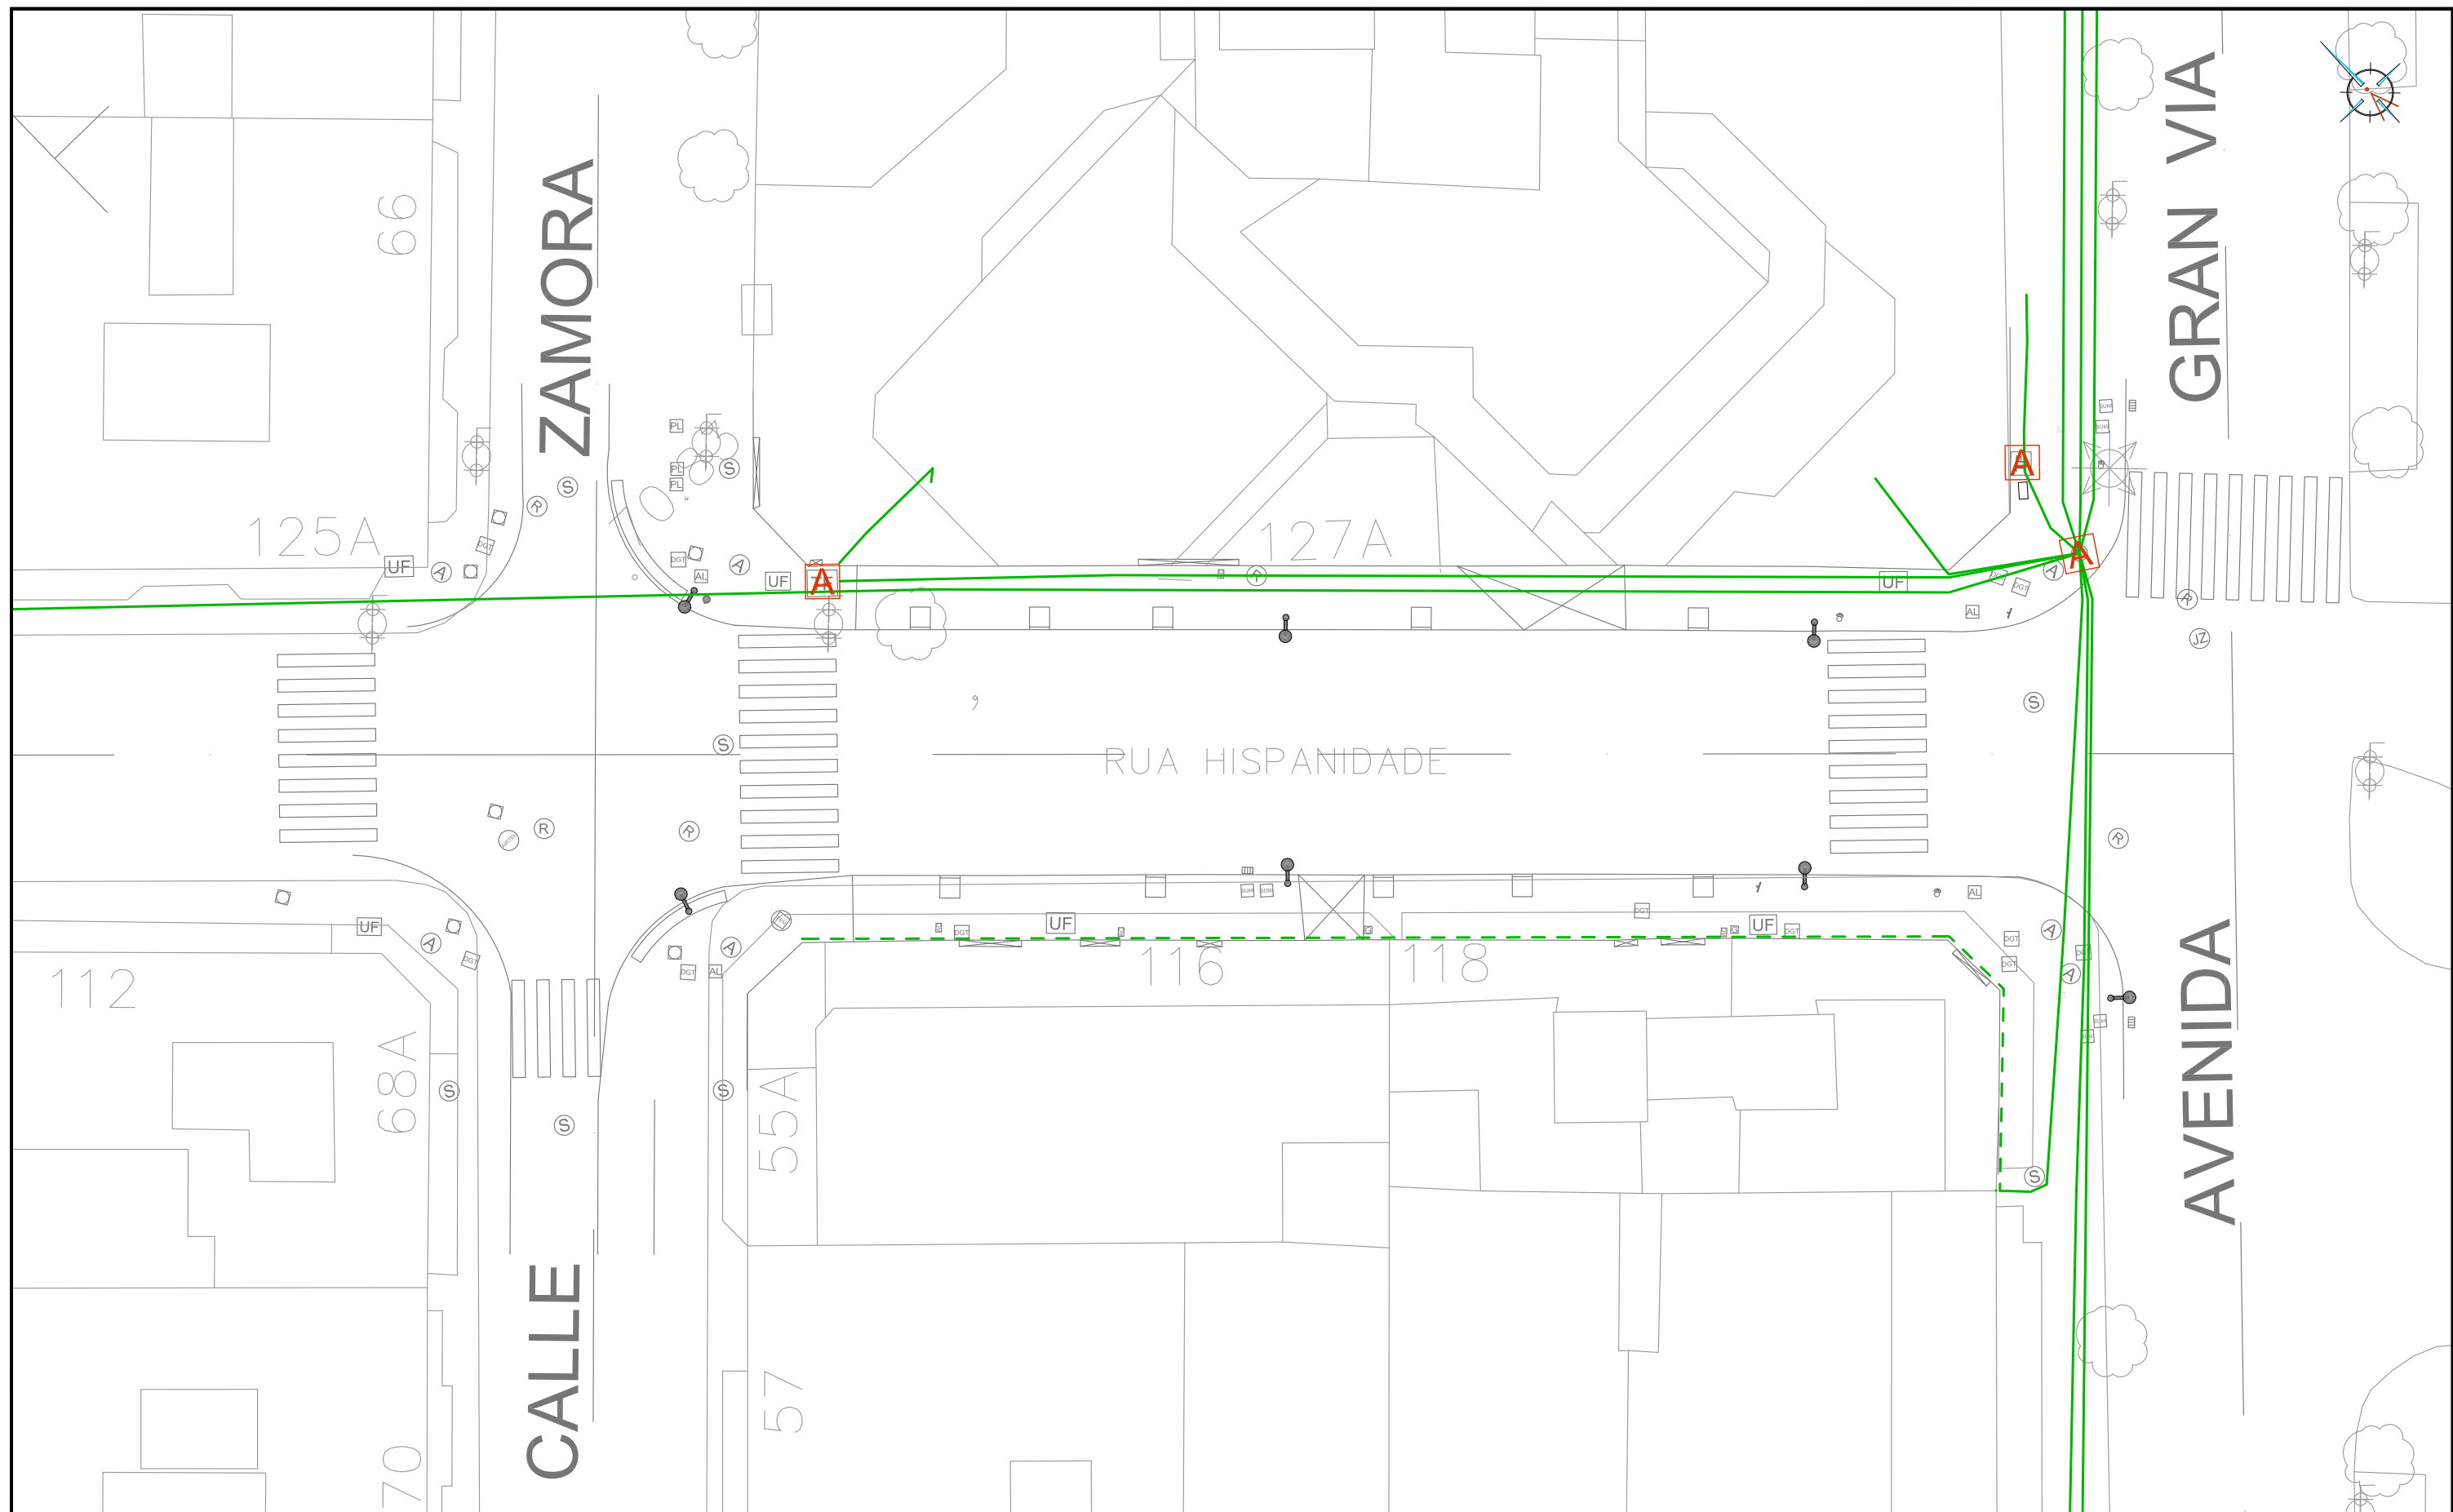

LEYENDA

-  ARQUETA EXISTENTE
-  CANALIZACIÓN EXISTENTE MOVISTAR
-  LÍNEA MOVISTAR POR FACHADA

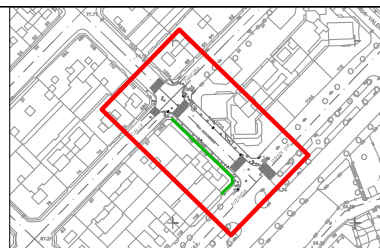

Proyecto
HUMANIZACIÓN AVDA. HISPANIDAD
(ENTRE GRAN VÍA Y ZAMORA)
VIGO (PONTEVEDRA)

Abril 2013

CONCELLERÍA
DE
FOMENTO


CONCELLO
DE VIGO



PLANO nº **2.6.1**
RED
TELECOMUNICACIONES
"TELFÓNICA"
EXISTENTE

ESCALA

E: 1/250

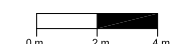

DIRECTOR DEL PROYECTO

Alvaro Crespo Casal

EQUIPO REDACTOR

Maria Ferreiro Núñez
Ingeniera de Caminos

ingenia
proyectos técnicos