



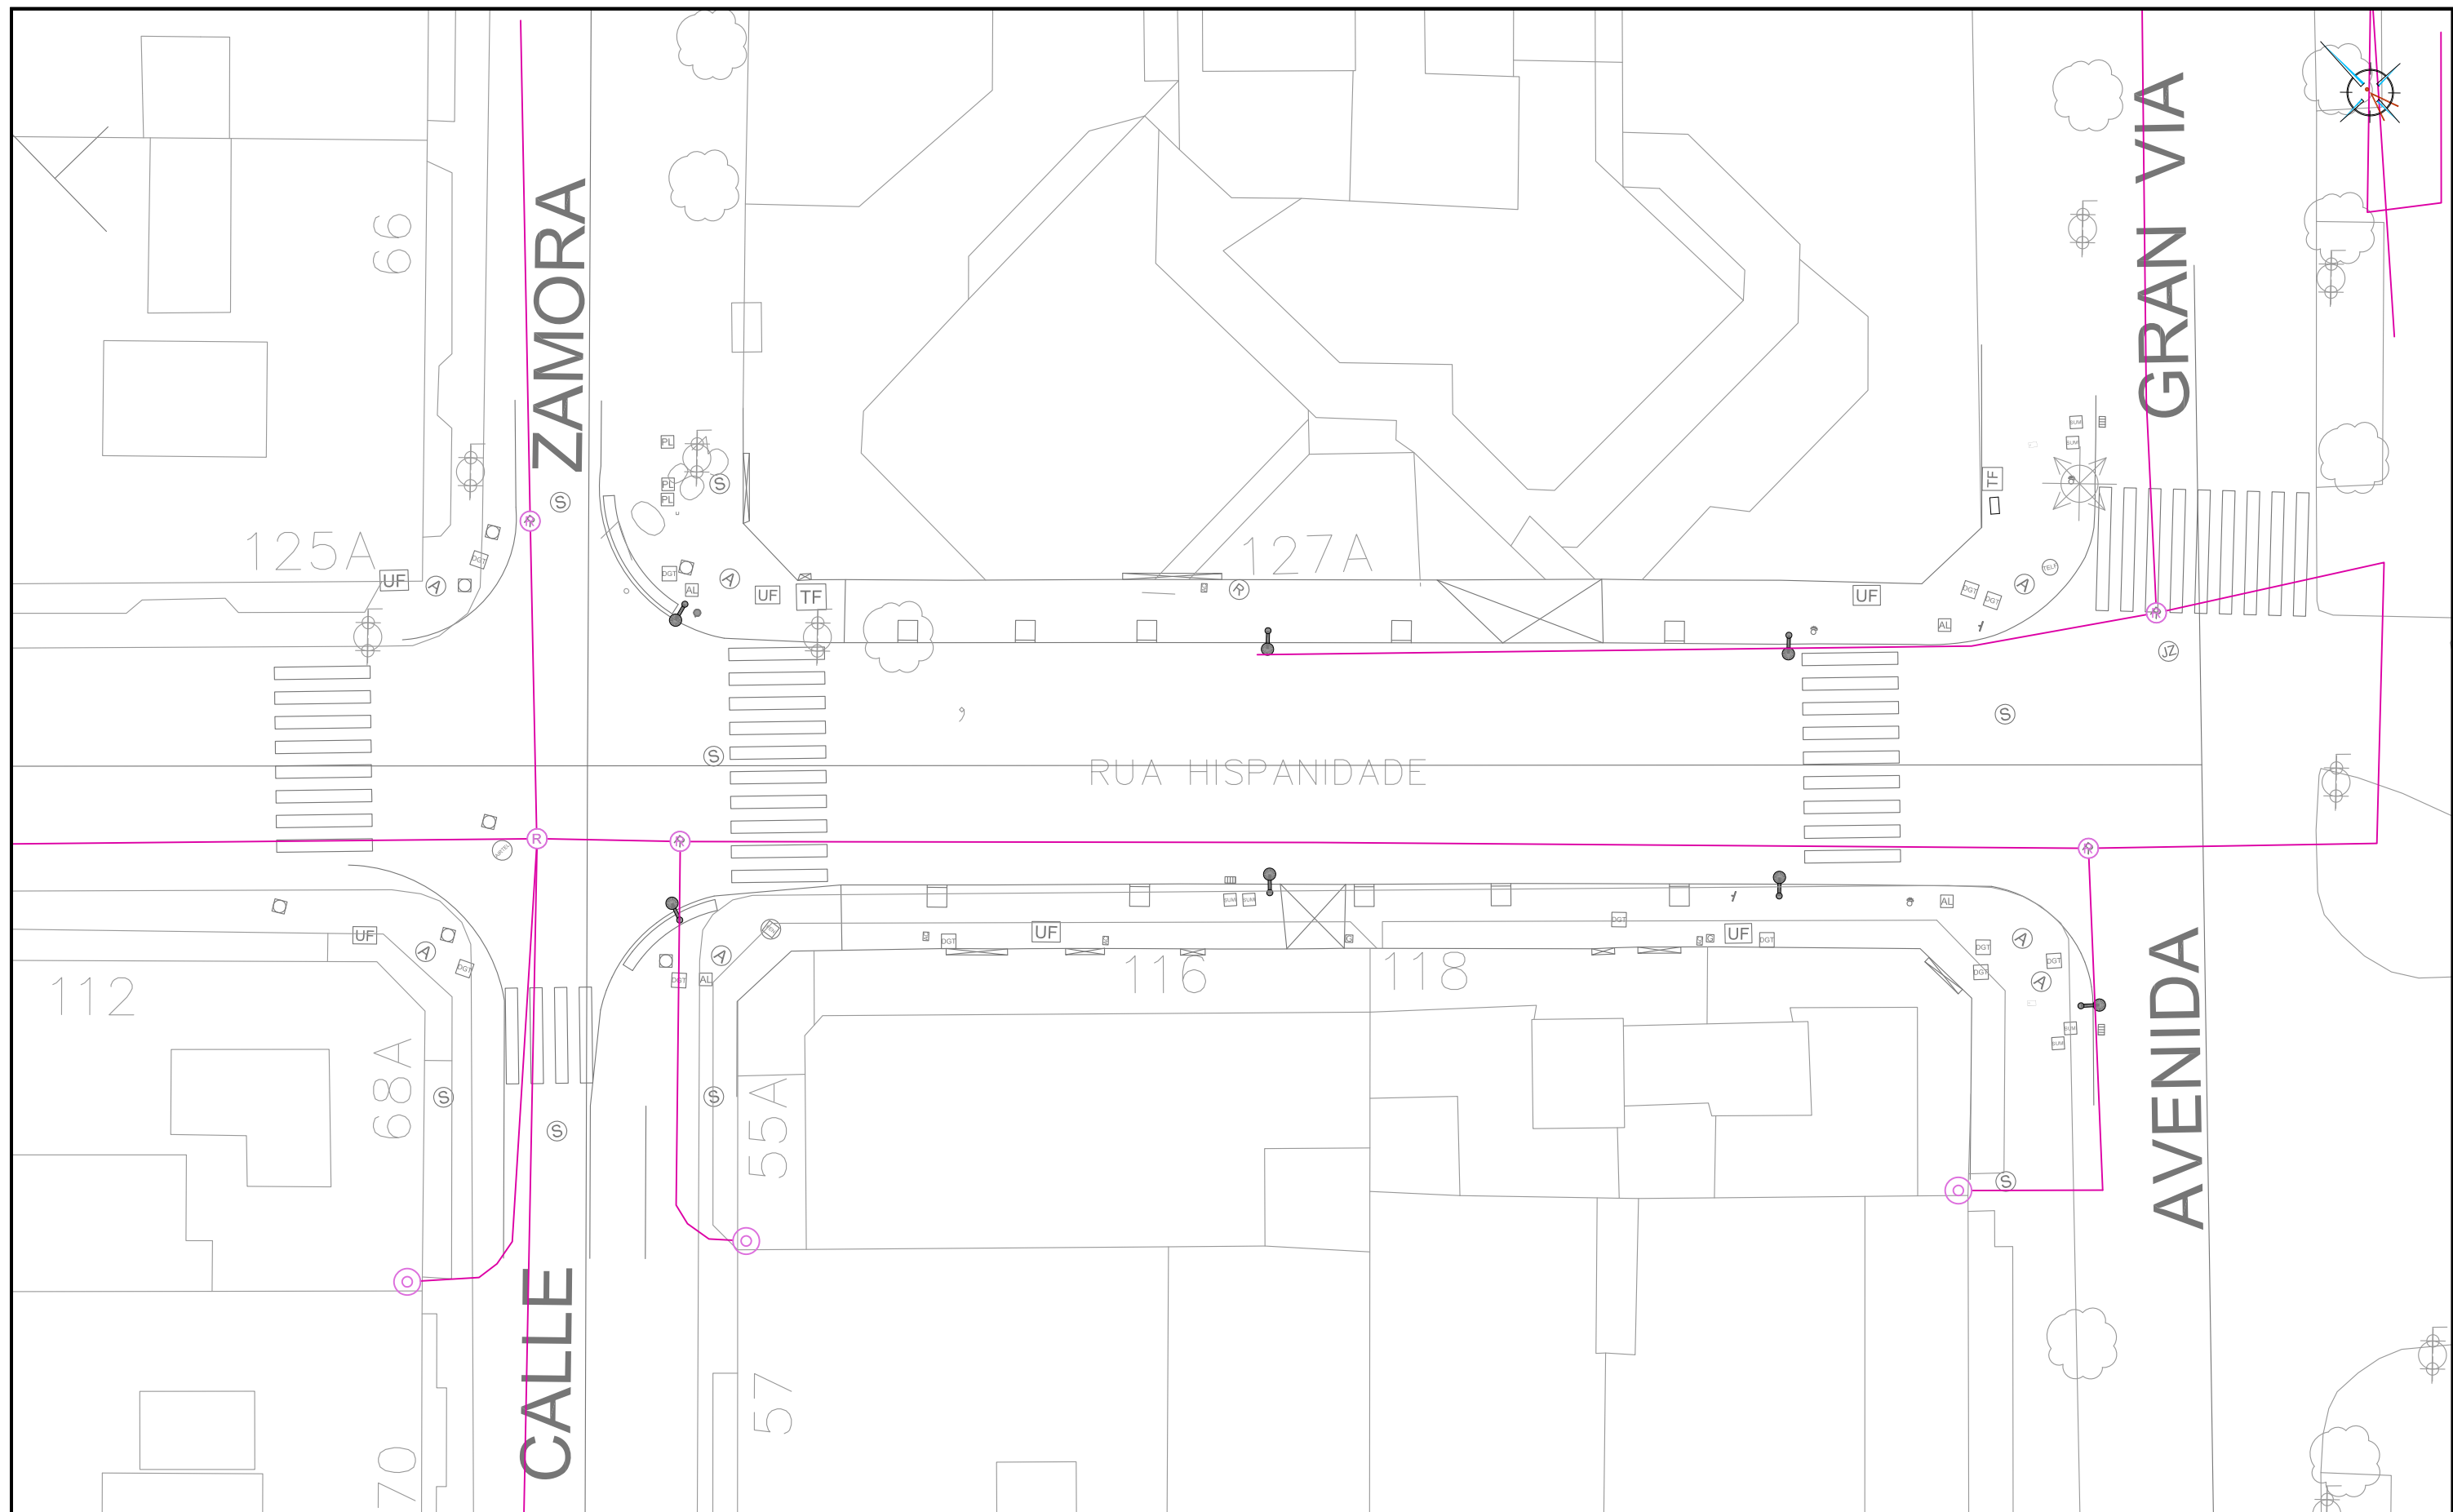

LEYENDA

- CANALIZACIÓN EXISTENTE
- ARQUETA
- ARMARIO
- ACOMETIDA

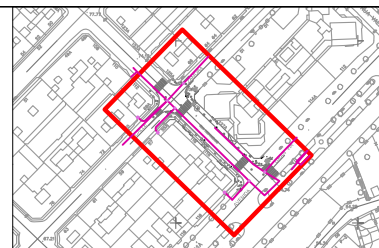

Proyecto
HUMANIZACIÓN AVDA. HISPANIDAD
(ENTRE GRAN VÍA Y ZAMORA)
VIGO (PONTEVEDRA)

Abril 2013

CONCELLERÍA
DE
FOMENTO

CONCELLO
DE VIGO



PLANO nº 2.6.2

RED
TELECOMUNICACIONES
'R' EXISTENTE

ESCALA

E: 1/250



DIRECTOR DEL PROYECTO

Alvaro Crespo Casal

EQUIPO REDACTOR

María Ferreiro Núñez
Ingeniera de Caminos

ingenia
proyectos técnicos