



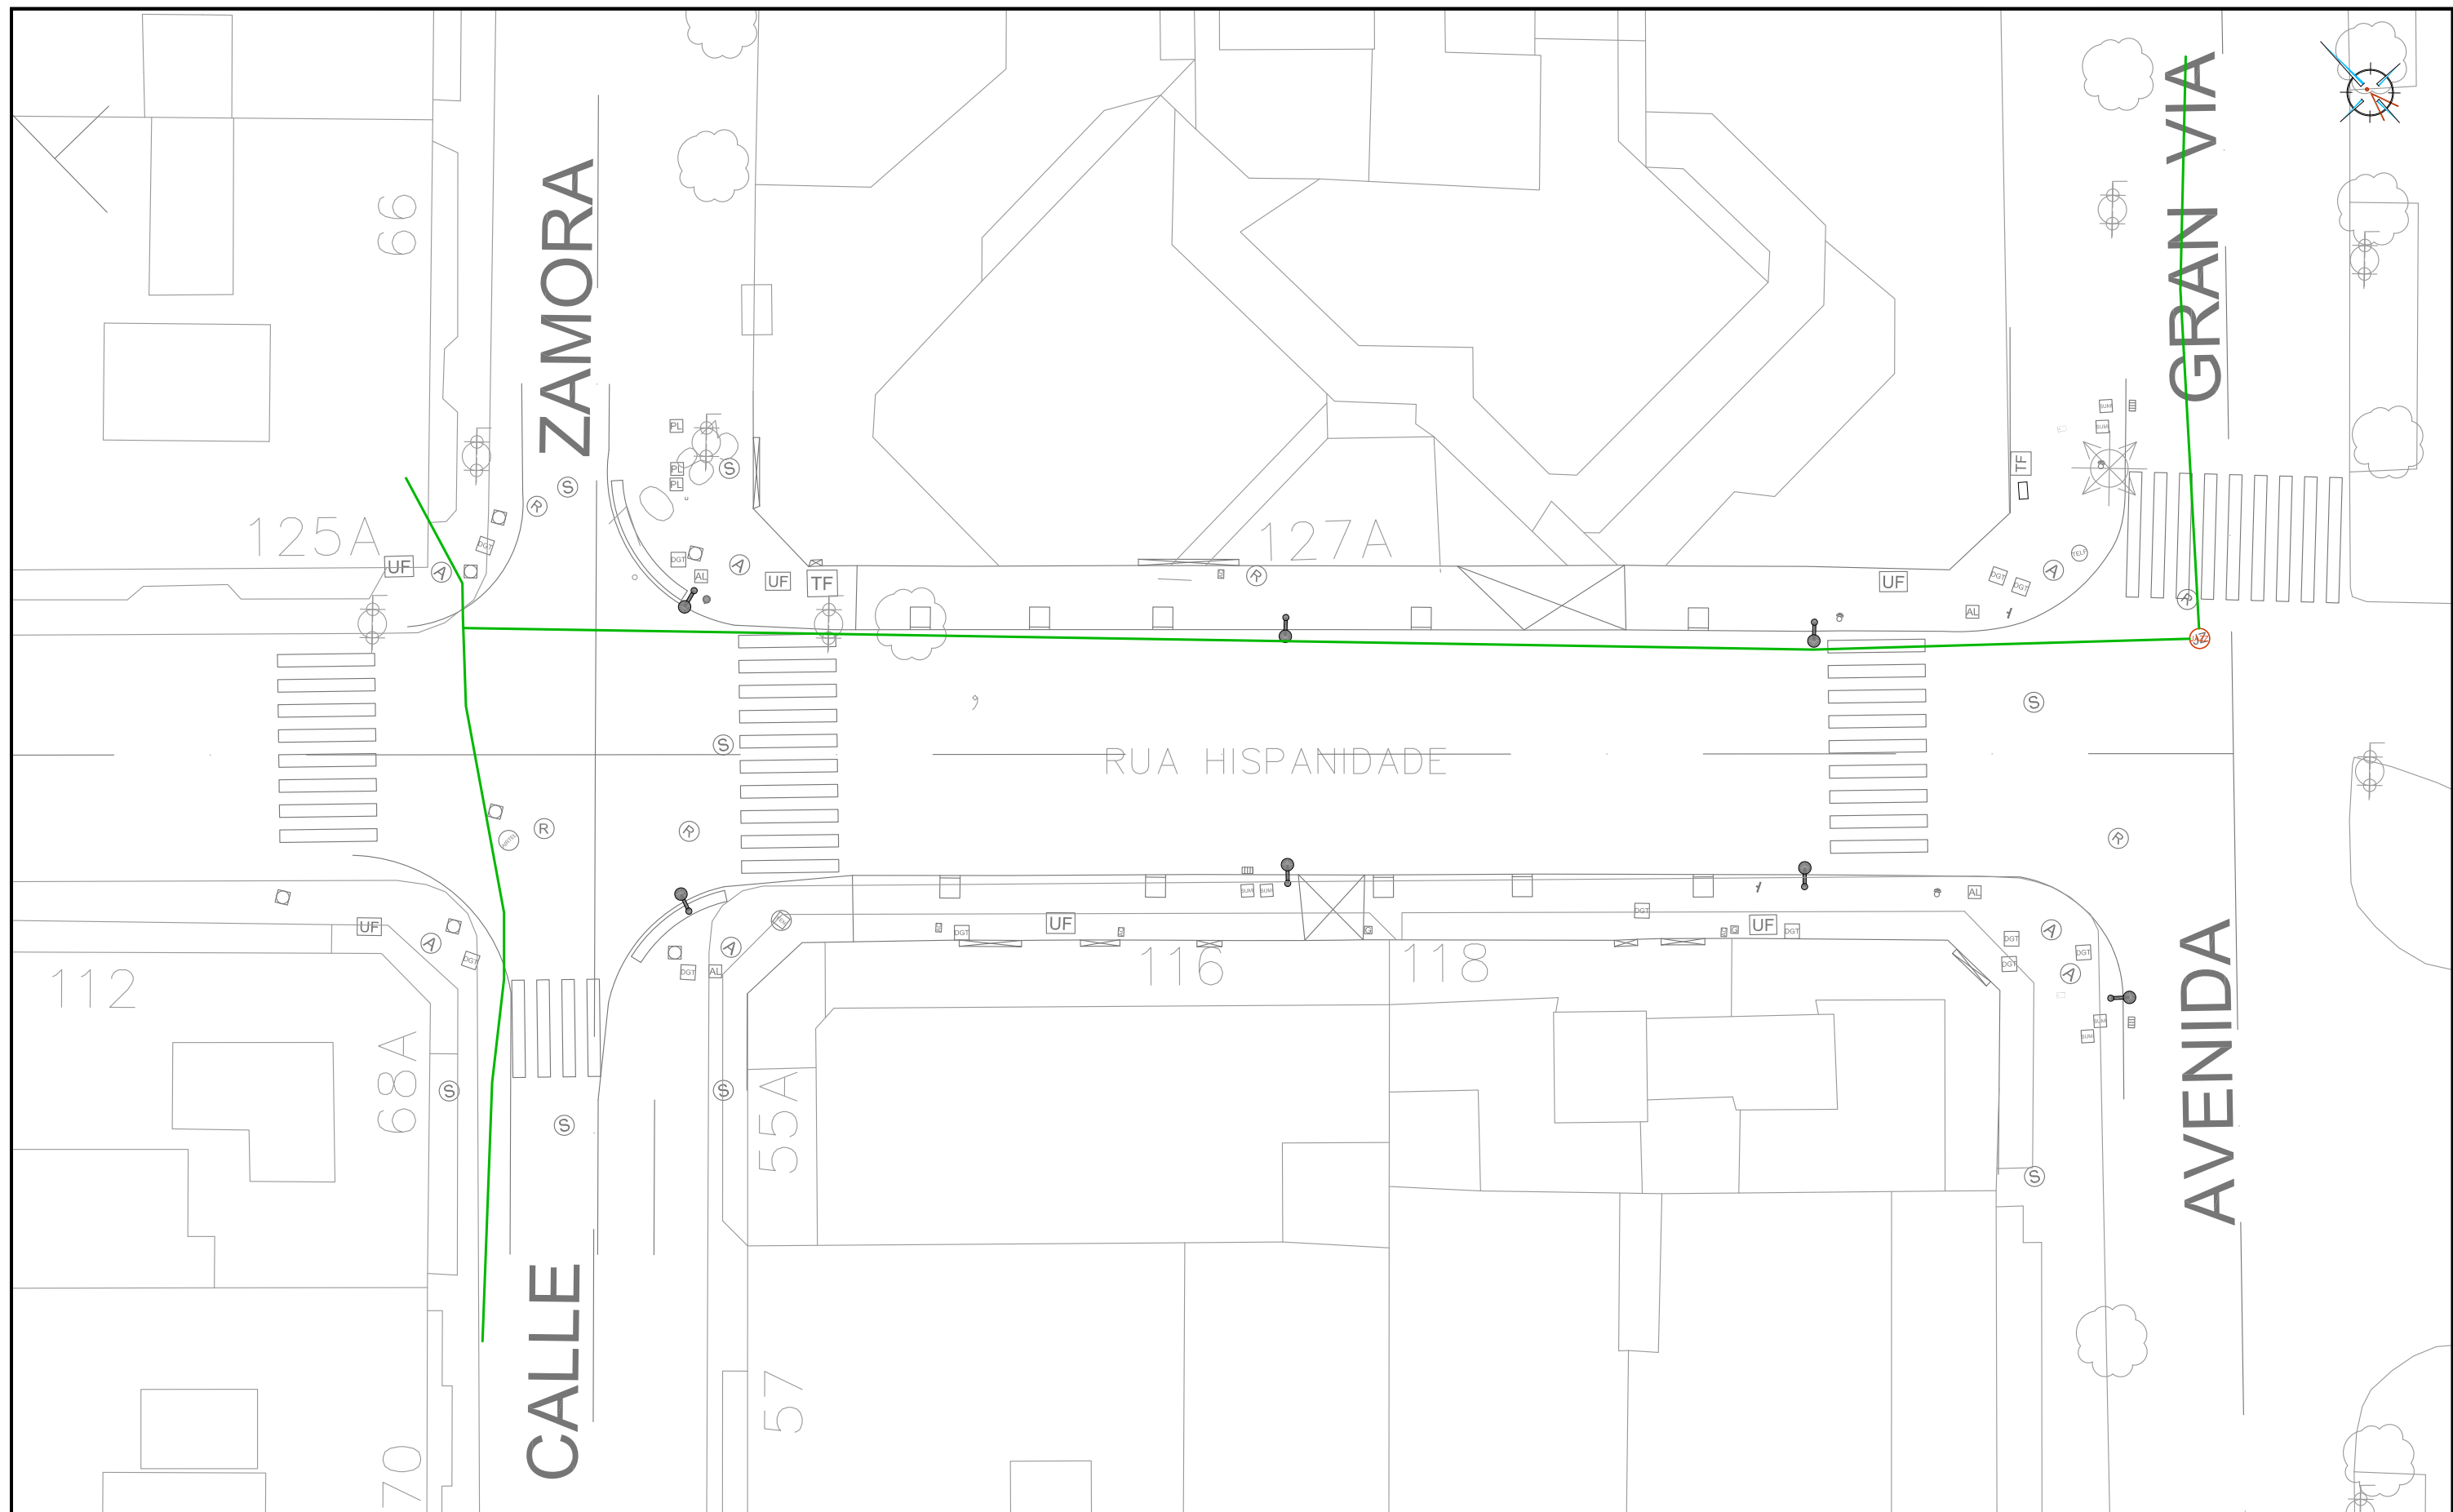

#### LEYENDA

-  ARQUETA EXISTENTE
-  CANALIZACIÓN EXISTENTE DE TELECOMUNICACIONES DE JAZZTEL

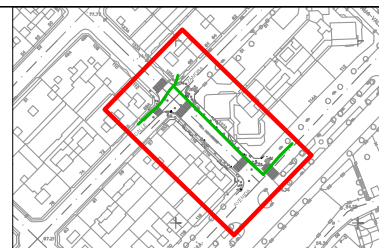

Proyecto  
HUMANIZACIÓN AVDA. HISPANIDAD  
(ENTRE GRAN VÍA Y ZAMORA)  
VIGO (PONTEVEDRA)


Abril 2013

CONCELLERÍA  
DE  
FOMENTO

CONCELLO  
DE VIGO



PLANO nº **2.6.3**  
**RED DE  
TELECOMUNICACIONES  
JAZZTEL EXISTENTE**

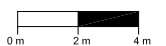ESCALA  
E: 1/250  


DIRECTOR DEL PROYECTO

Alvaro Crespo Casal

EQUIPO REDACTOR

Maria Ferreiro Núñez  
Ingeniera de Caminos

  
proyectos técnicos