



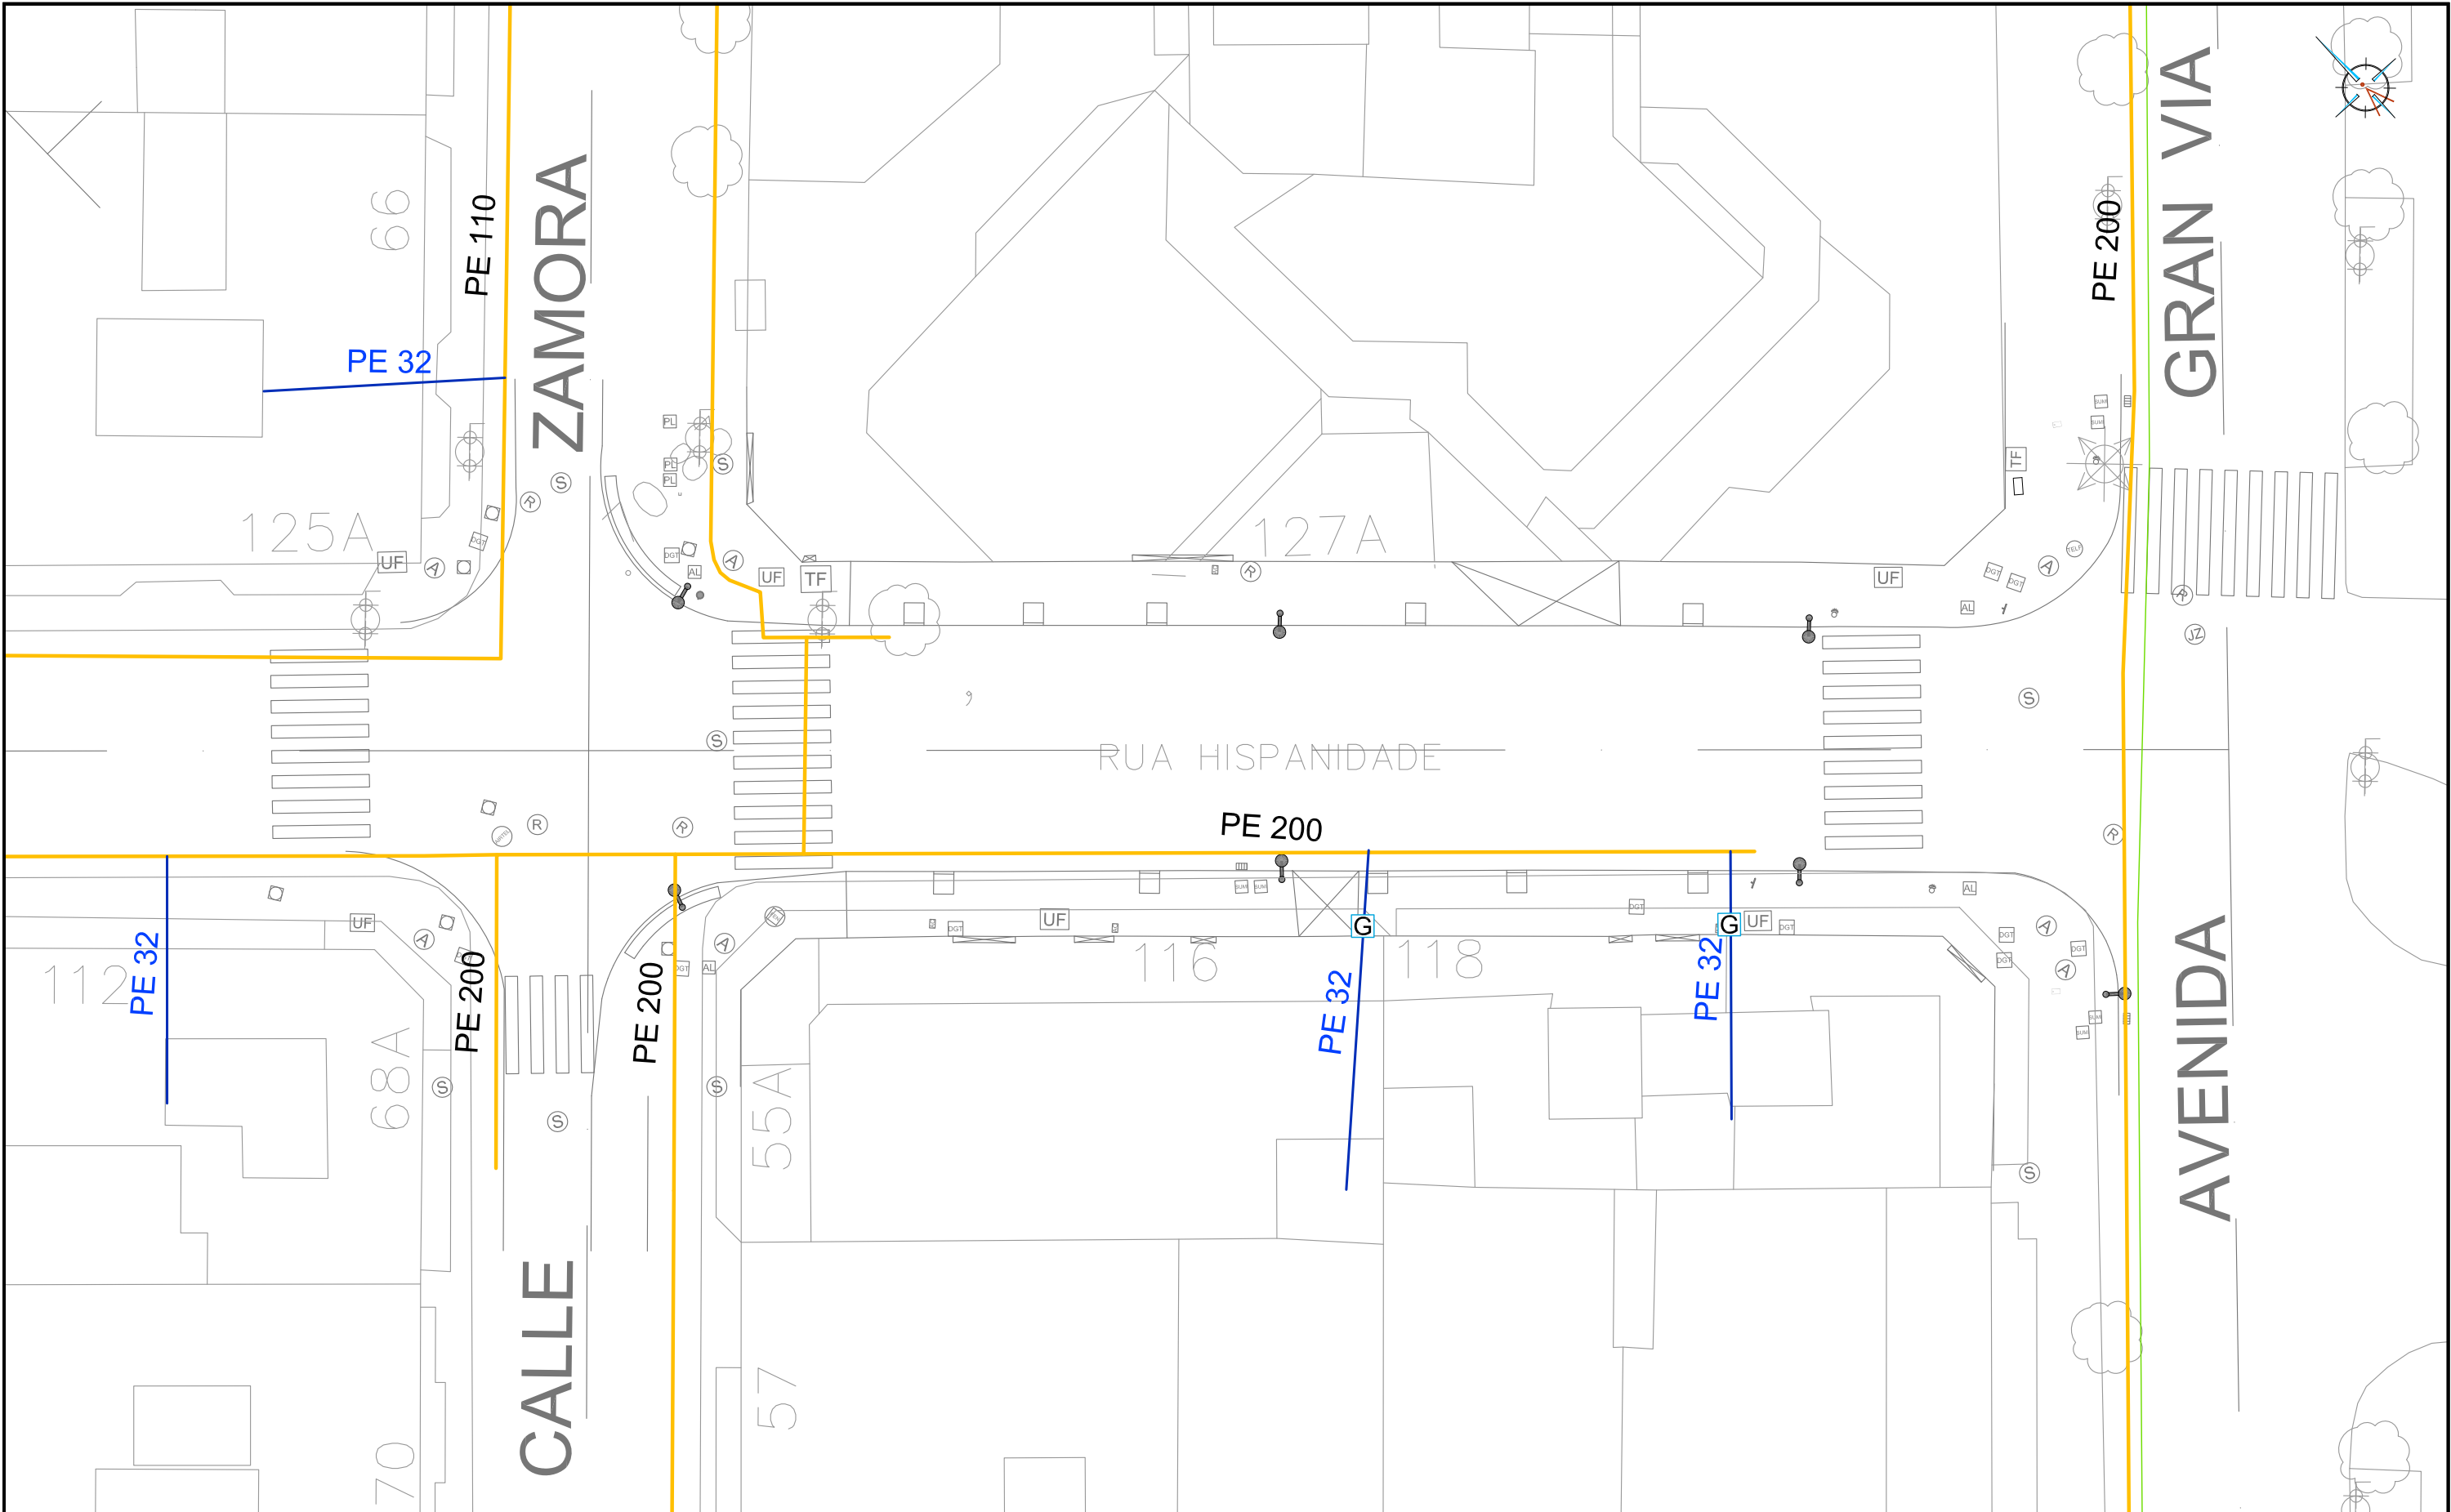

LEYENDA

- ACOMETIDA EXISTENTE
- RED DE GAS DE ALTA PRESIÓN EXISTENTE
- RED DE GAS DE BAJA PRESIÓN EXISTENTE
- ARQUETAS DE GAS EXISTENTE

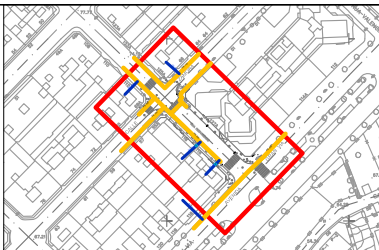

Proyecto
HUMANIZACIÓN AVDA. HISPANIDAD
(ENTRE GRAN VÍA Y ZAMORA)
VIGO (PONTEVEDRA)

Abril 2013

CONCELLERÍA
DE
FOMENTO

CONCELLO
DE VIGO




PLANO nº 2.7

RED DE GAS EXISTENTE

ESCALA

E: 1/250

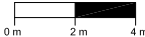

DIRECTOR DEL PROYECTO

Alvaro Crespo Casal

EQUIPO REDACTOR

María Ferreiro Núñez
Ingeniera de Caminos

