


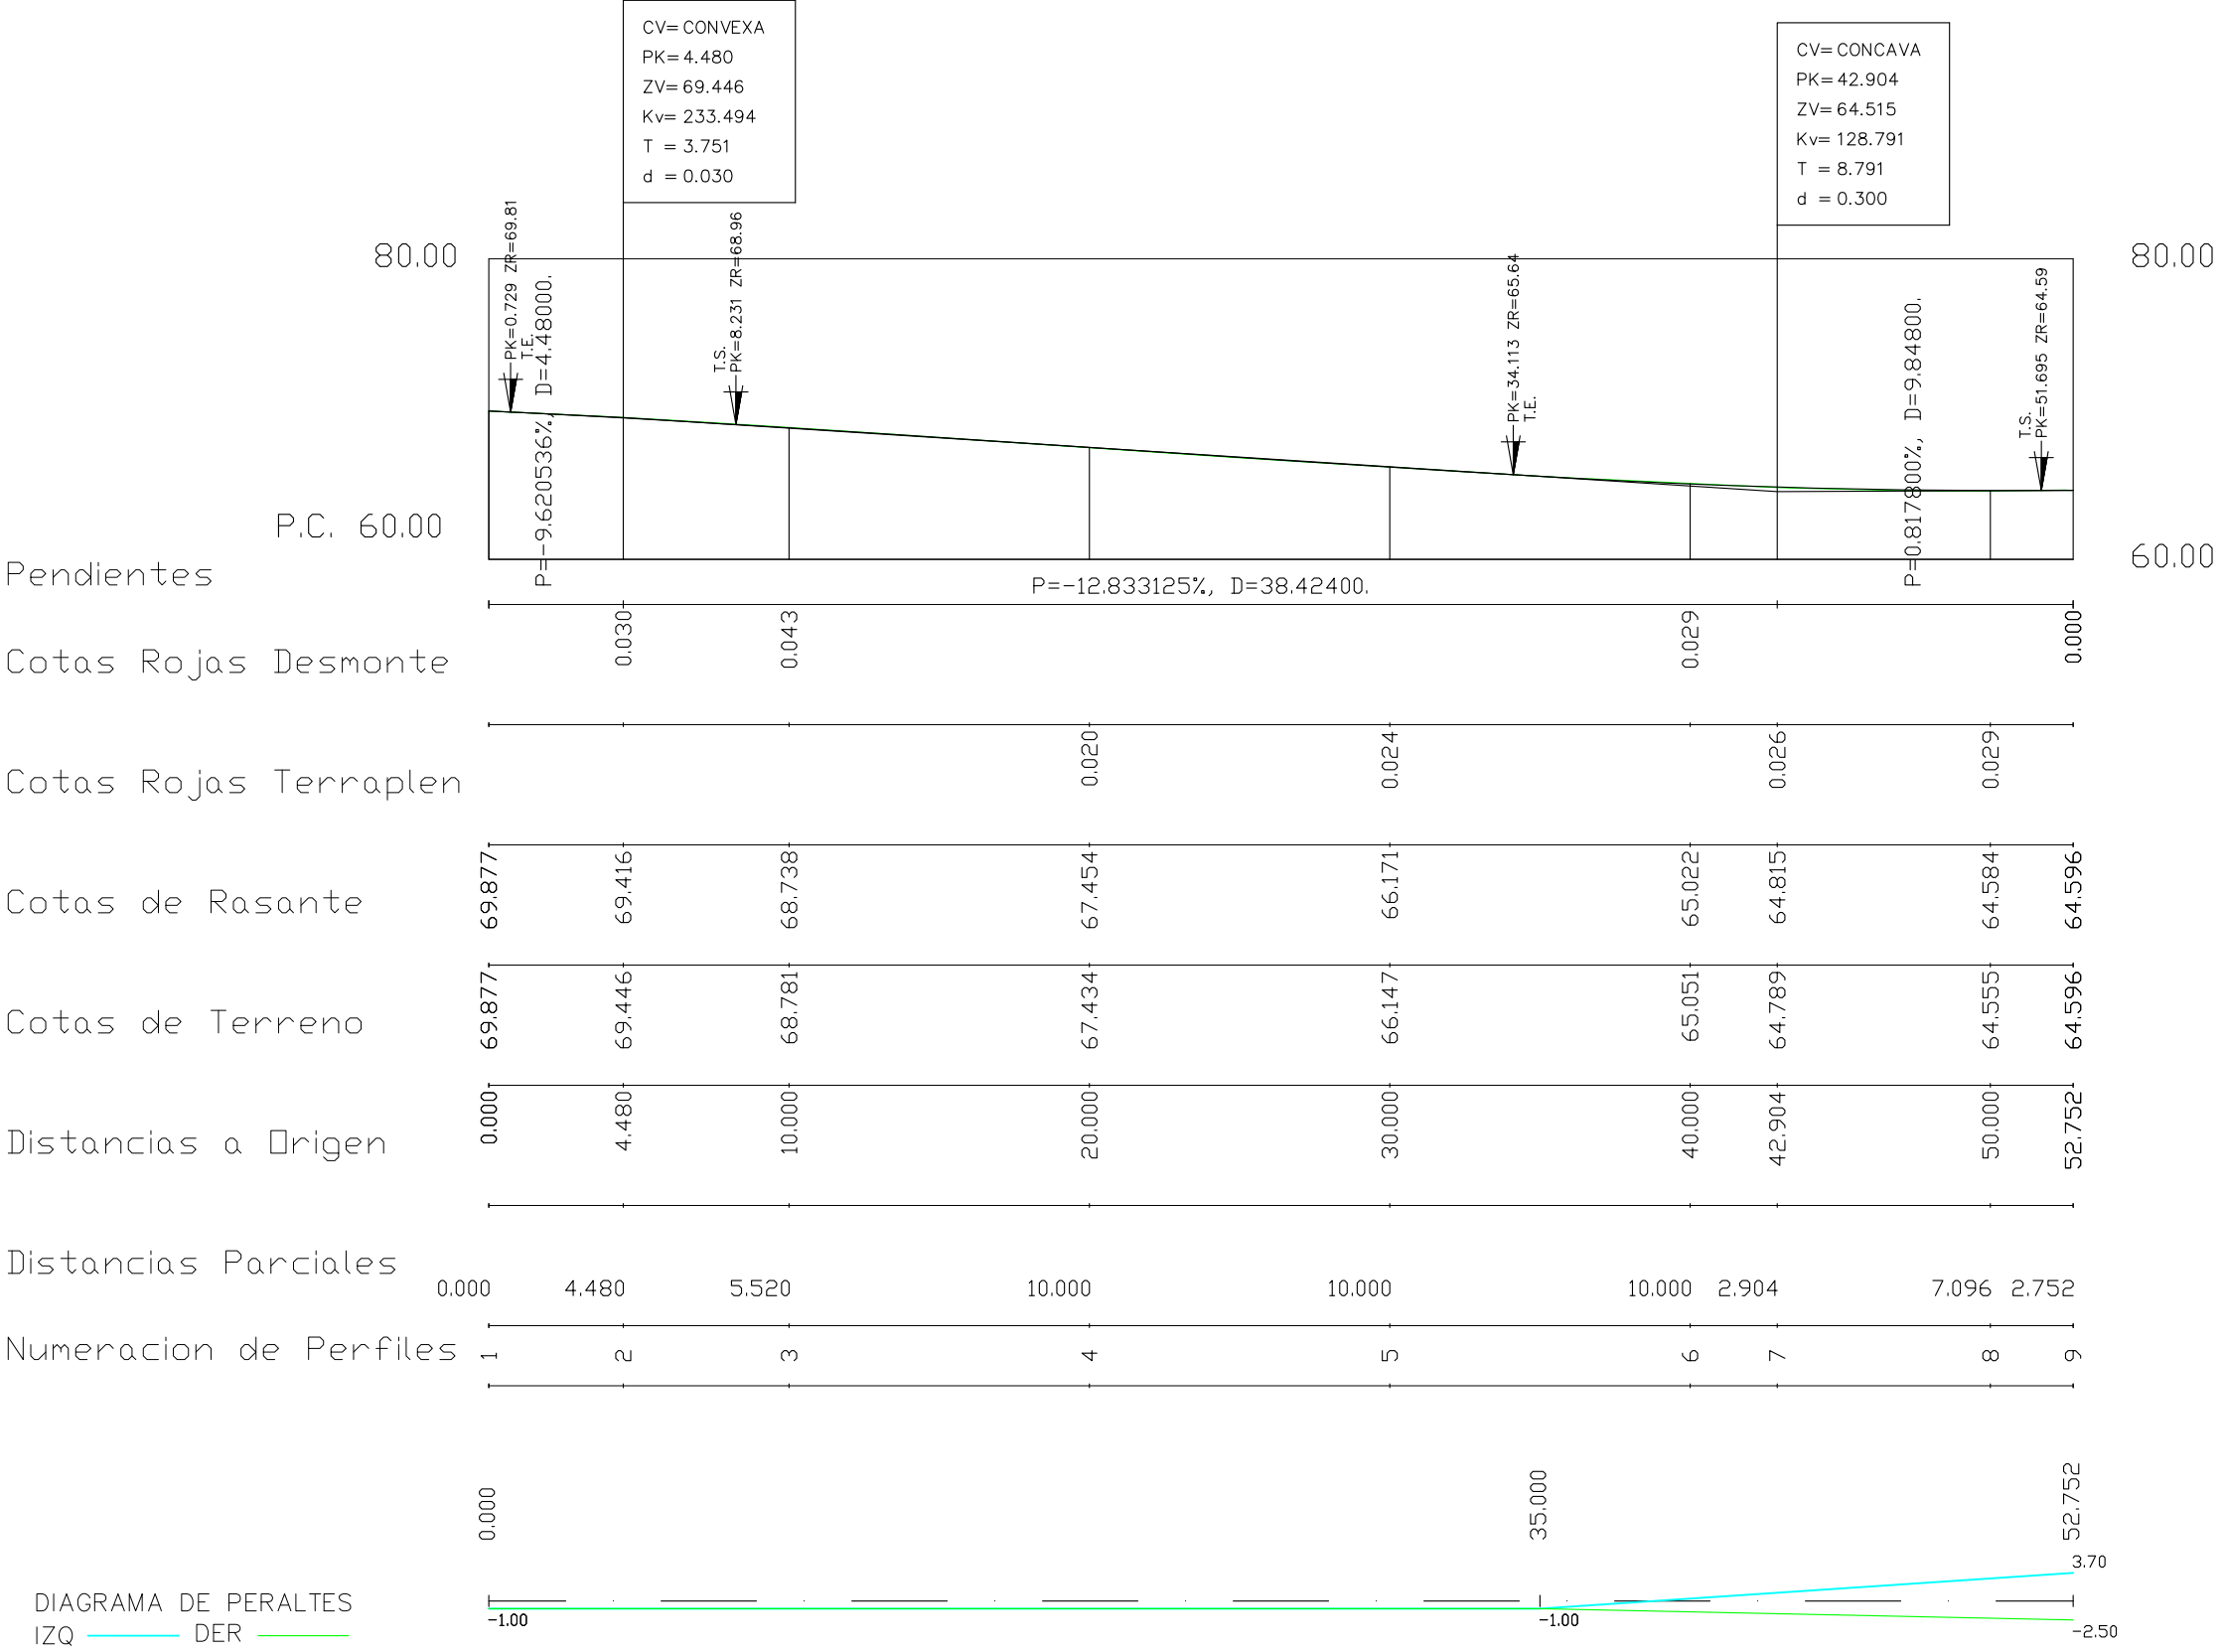

Proyecto HUMANIZACIÓN AVDA. HISPANIDAD (ENTRE GRAN VÍA Y ZAMORA) VIGO (PONTEVEDRA)	PLANO nº 3.2	DIRECTOR DEL PROYECTO Alvaro Crespo Casal
	PERFILES LONGITUDINALES	EQUIPO REDACTOR María Ferreiro Núñez Ingeniera de Caminos
Abril 2013	ESCALA E.H.: 1/250 E.V.: 1/500	ingenia proyectos técnicos

CONCELLERÍA
DE
FOMENTO

CONCELLO
DE VIGO