


Proyecto
HUMANIZACIÓN AVDA. HISPANDADE
(ENTRE GRAN VÍA Y ZAMORA)
VIGO (PONTEVEDRA)

Abril 2013

CONCELLERÍA
DE
FOMENTO

CONCELLO
DE VIGO

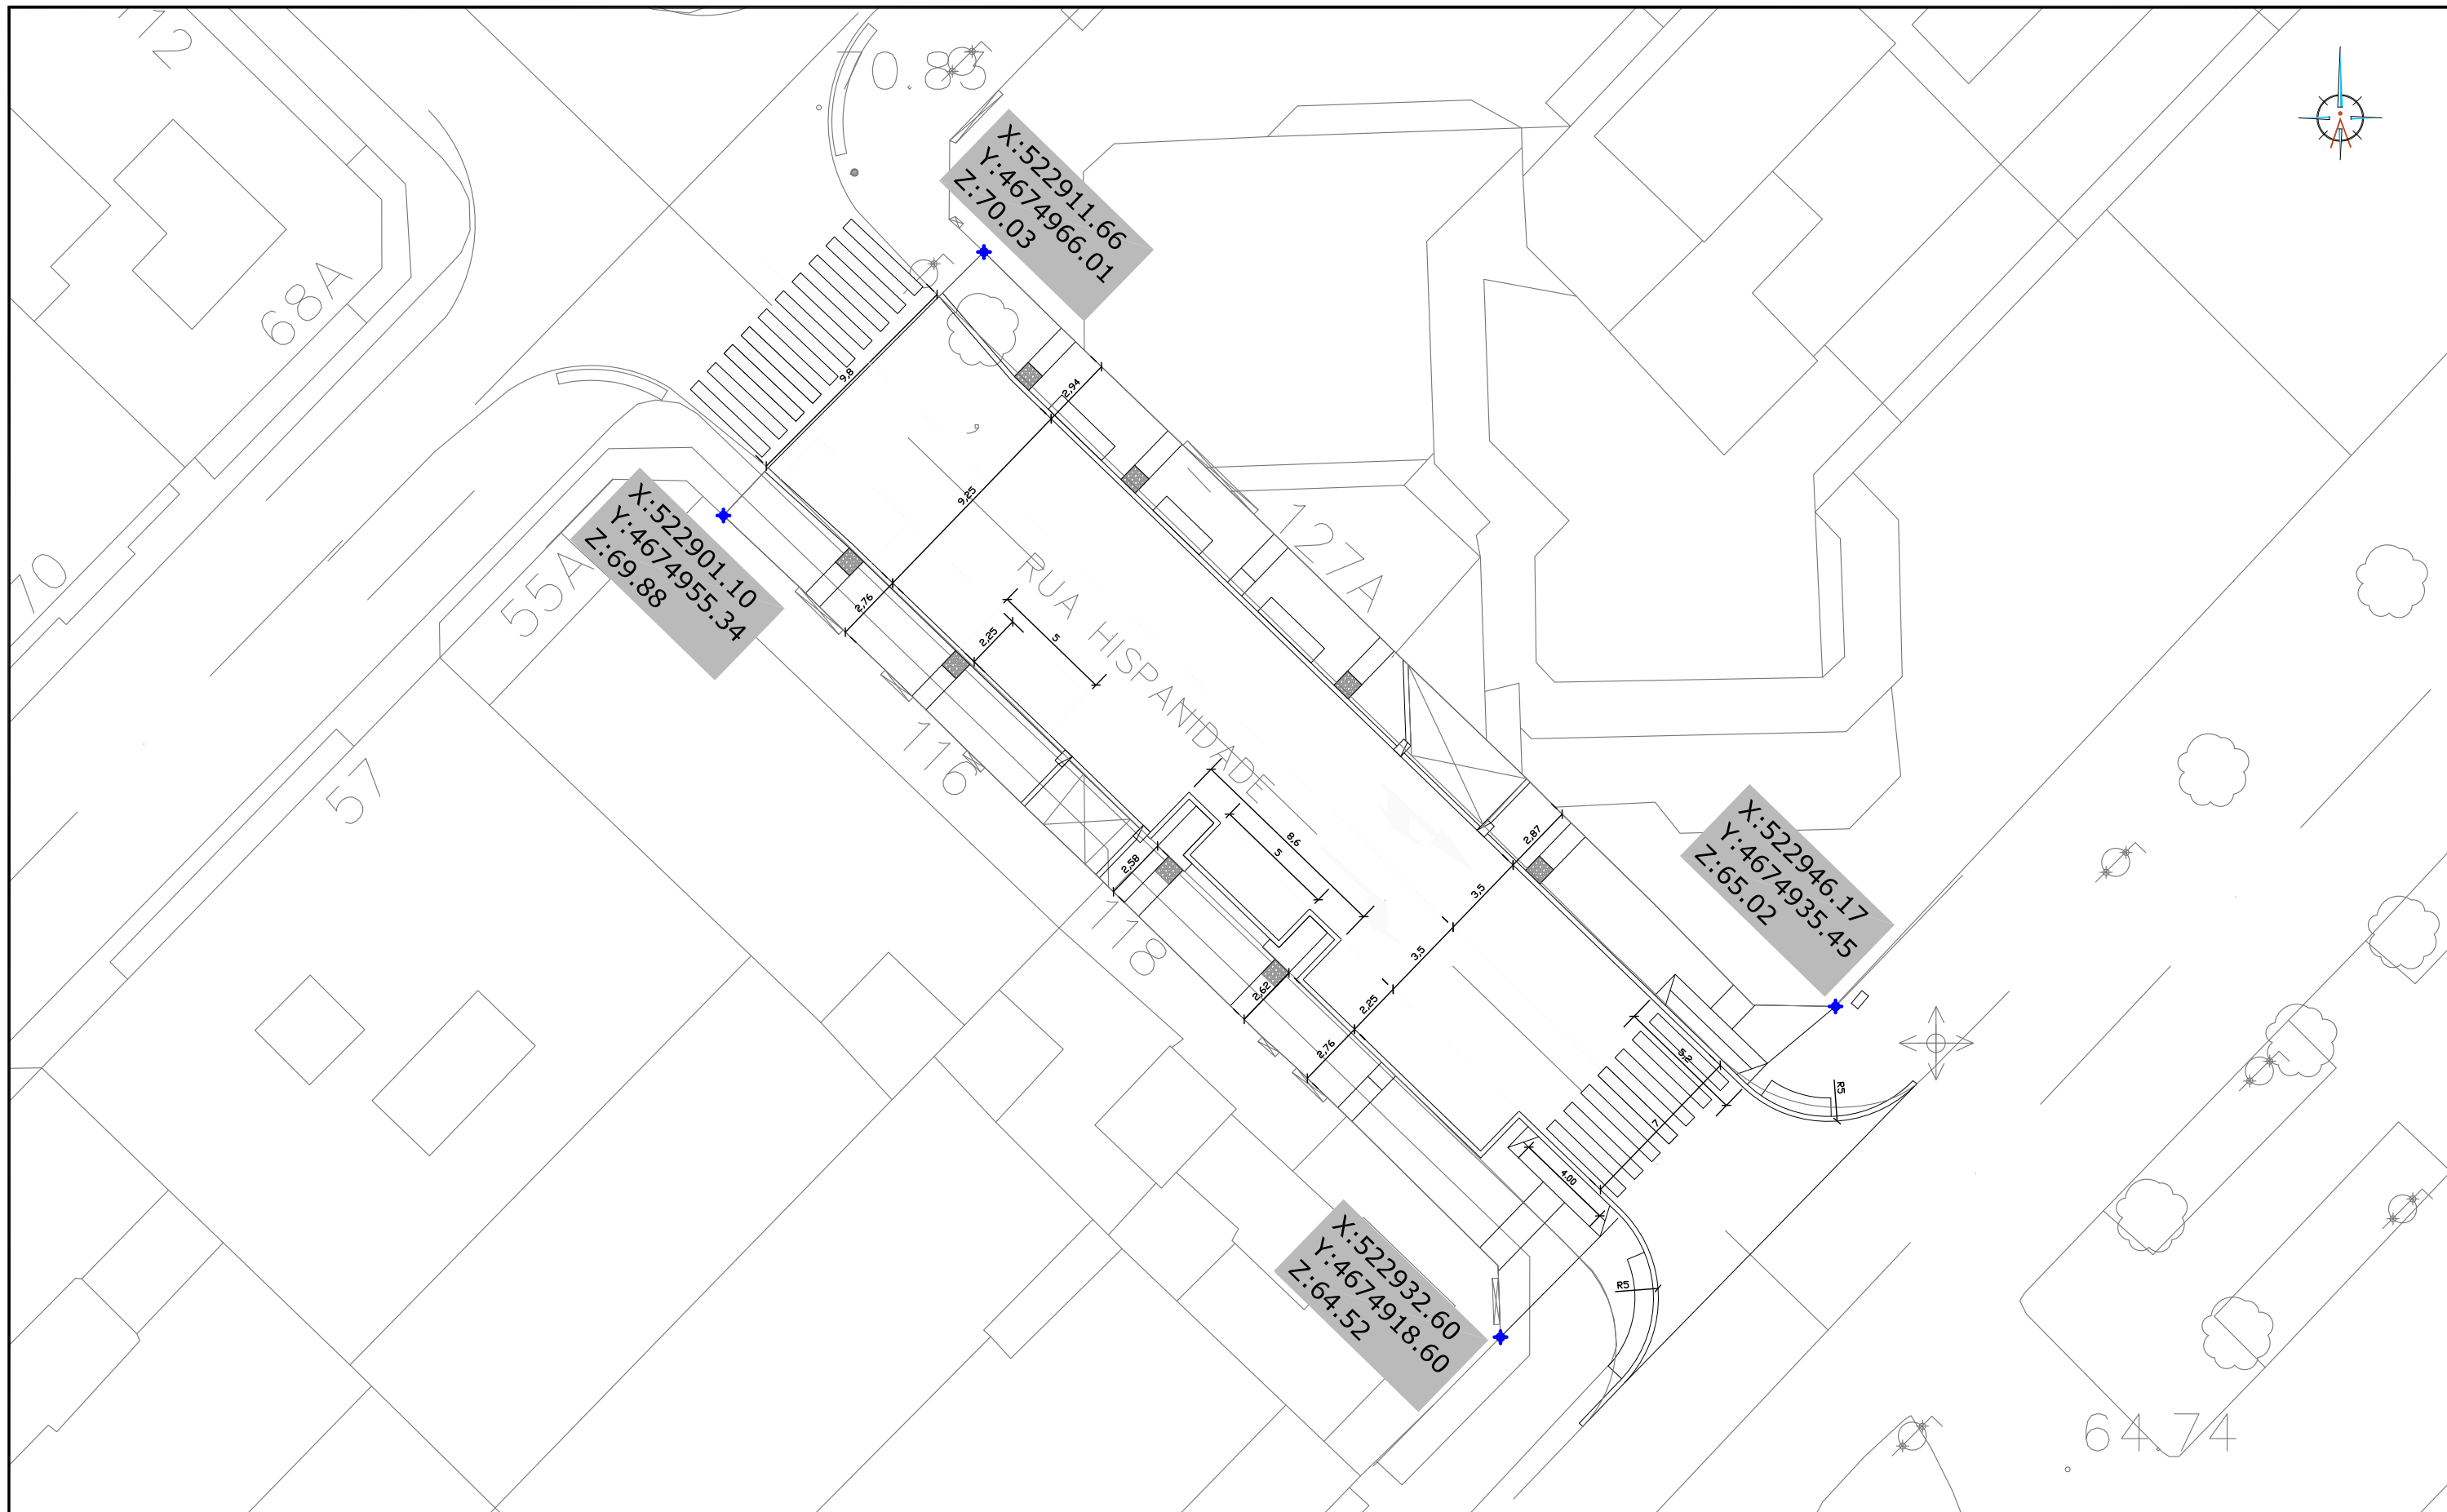


PLANO nº 3.4

PLANTA DEFINICIÓN
GEOMÉTRICA

ESCALA

E: 1/250

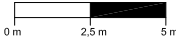

DIRECTOR DEL PROYECTO

Alvaro Crespo Casal

EQUIPO REDACTOR

María Ferreiro Núñez

Ingeniera de Caminos

ingenia
proyectos técnicos