




S.T.1. SECCIÓN TIPO EN ACERA - APARCAMIENTO - CALZADA - VADO

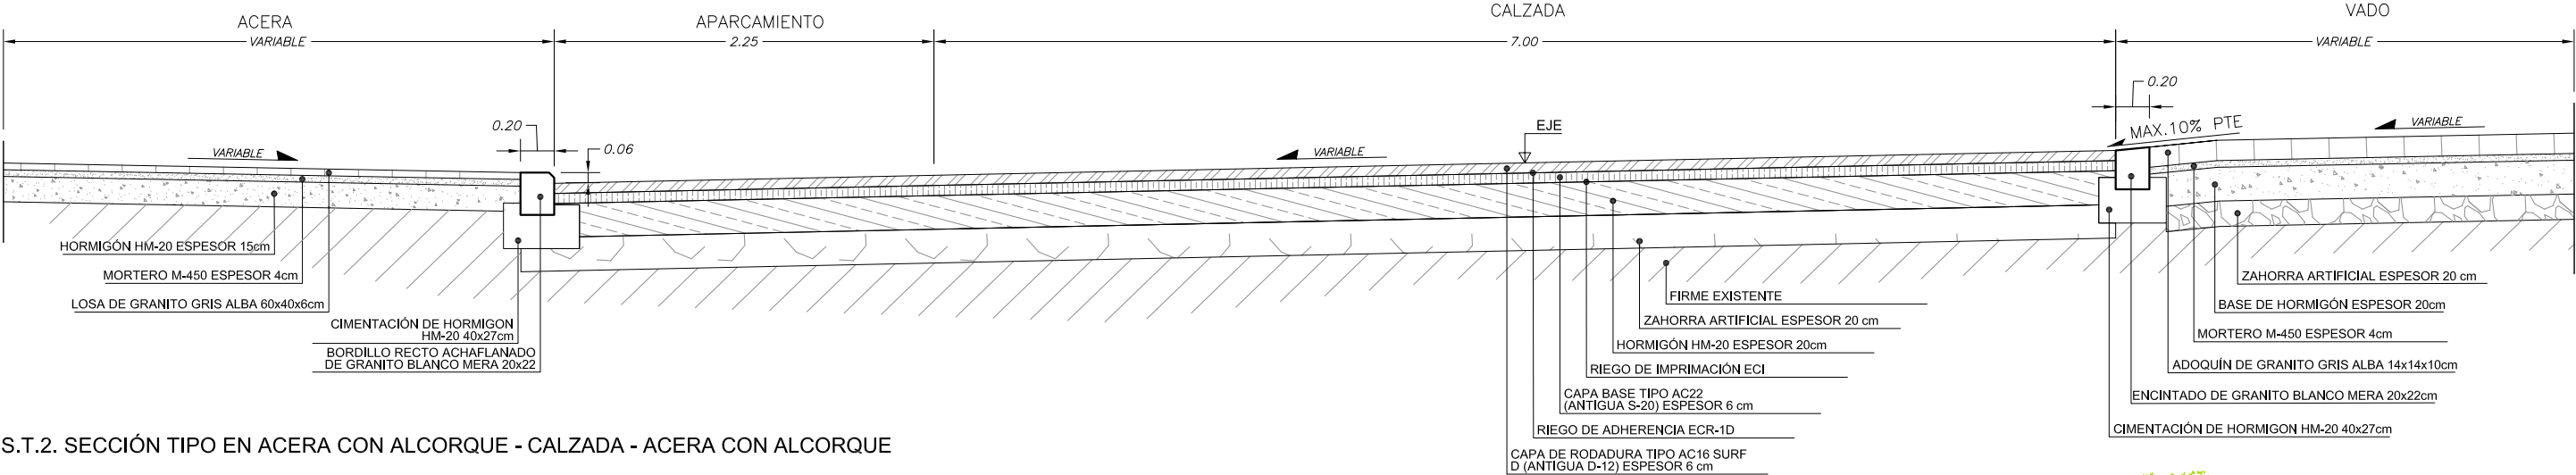

S.T.2. SECCIÓN TIPO EN ACERA CON ALCORQUE - CALZADA - ACERA CON ALCORQUE

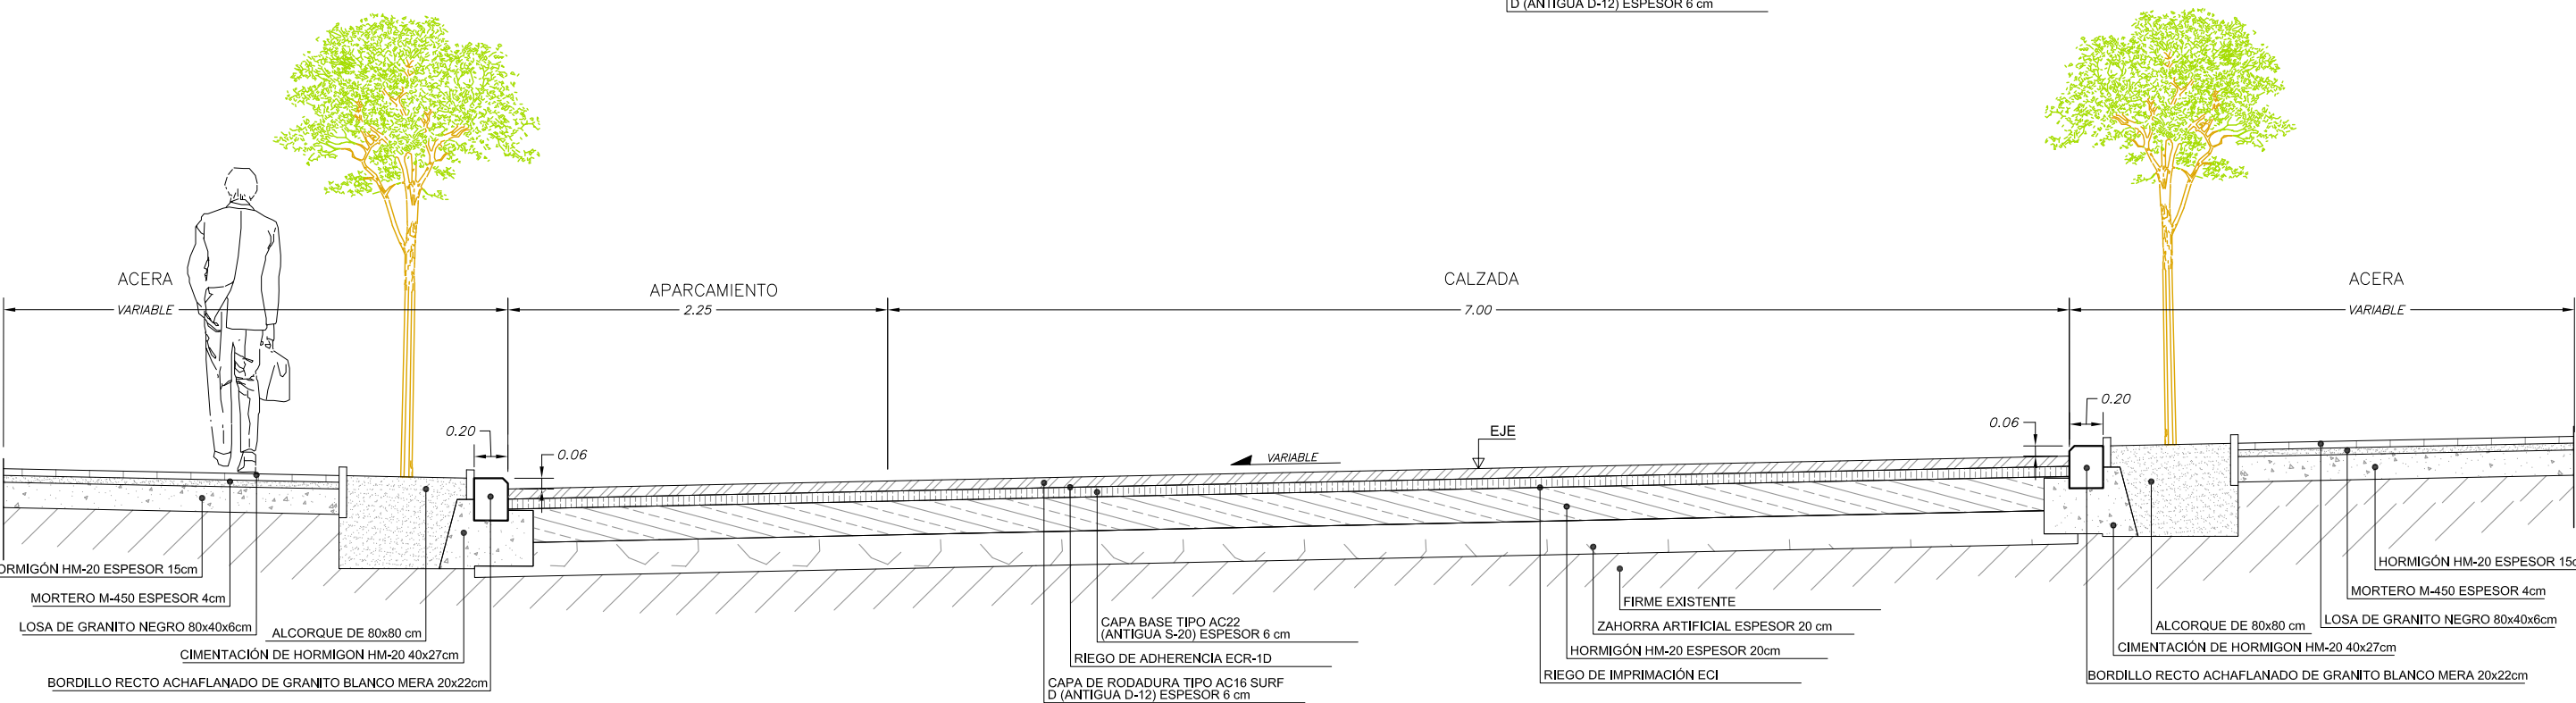

S.T.3. SECCIÓN TIPO EN VADO PEATONAL - CALZADA - VADO PEATONAL

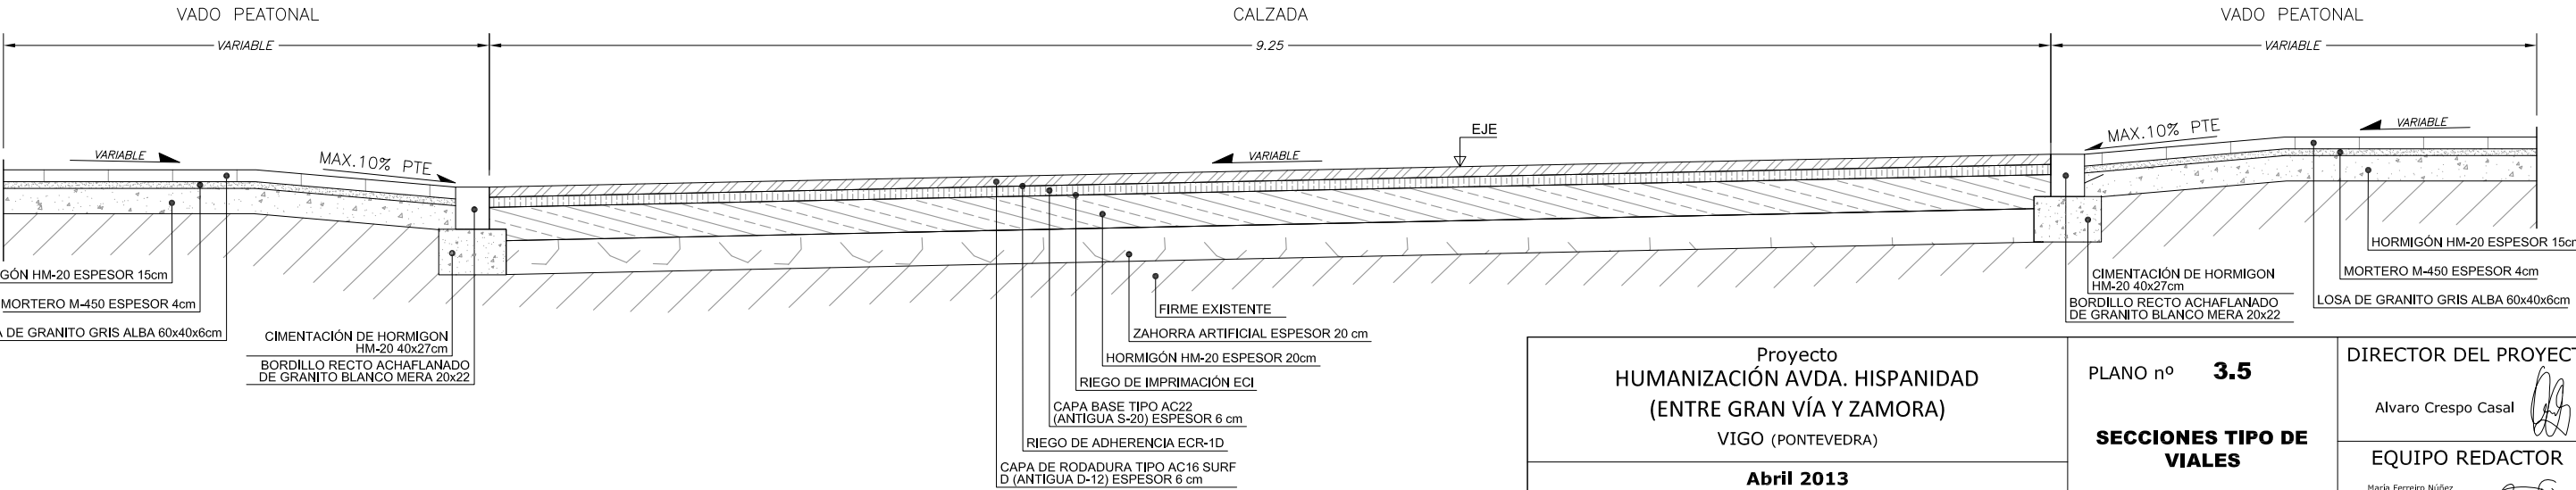

Proyecto HUMANIZACIÓN AVDA. HISPANIDAD (ENTRE GRAN VÍA Y ZAMORA) VIGO (PONTEVEDRA)		PLANO nº 3.5	DIRECTOR DEL PROYECTO Alvaro Crespo Casal
Abril 2013		SECCIONES TIPO DE VIALES	EQUIPO REDACTOR María Ferreiro Núñez Ingeniera de Caminos
CONCELLERÍA DE FOMENTO	CONCELLO DE VIGO	ESCALA E: 1/40 0 m 0,4 m 0,8 m	ingenia proyectos técnicos