



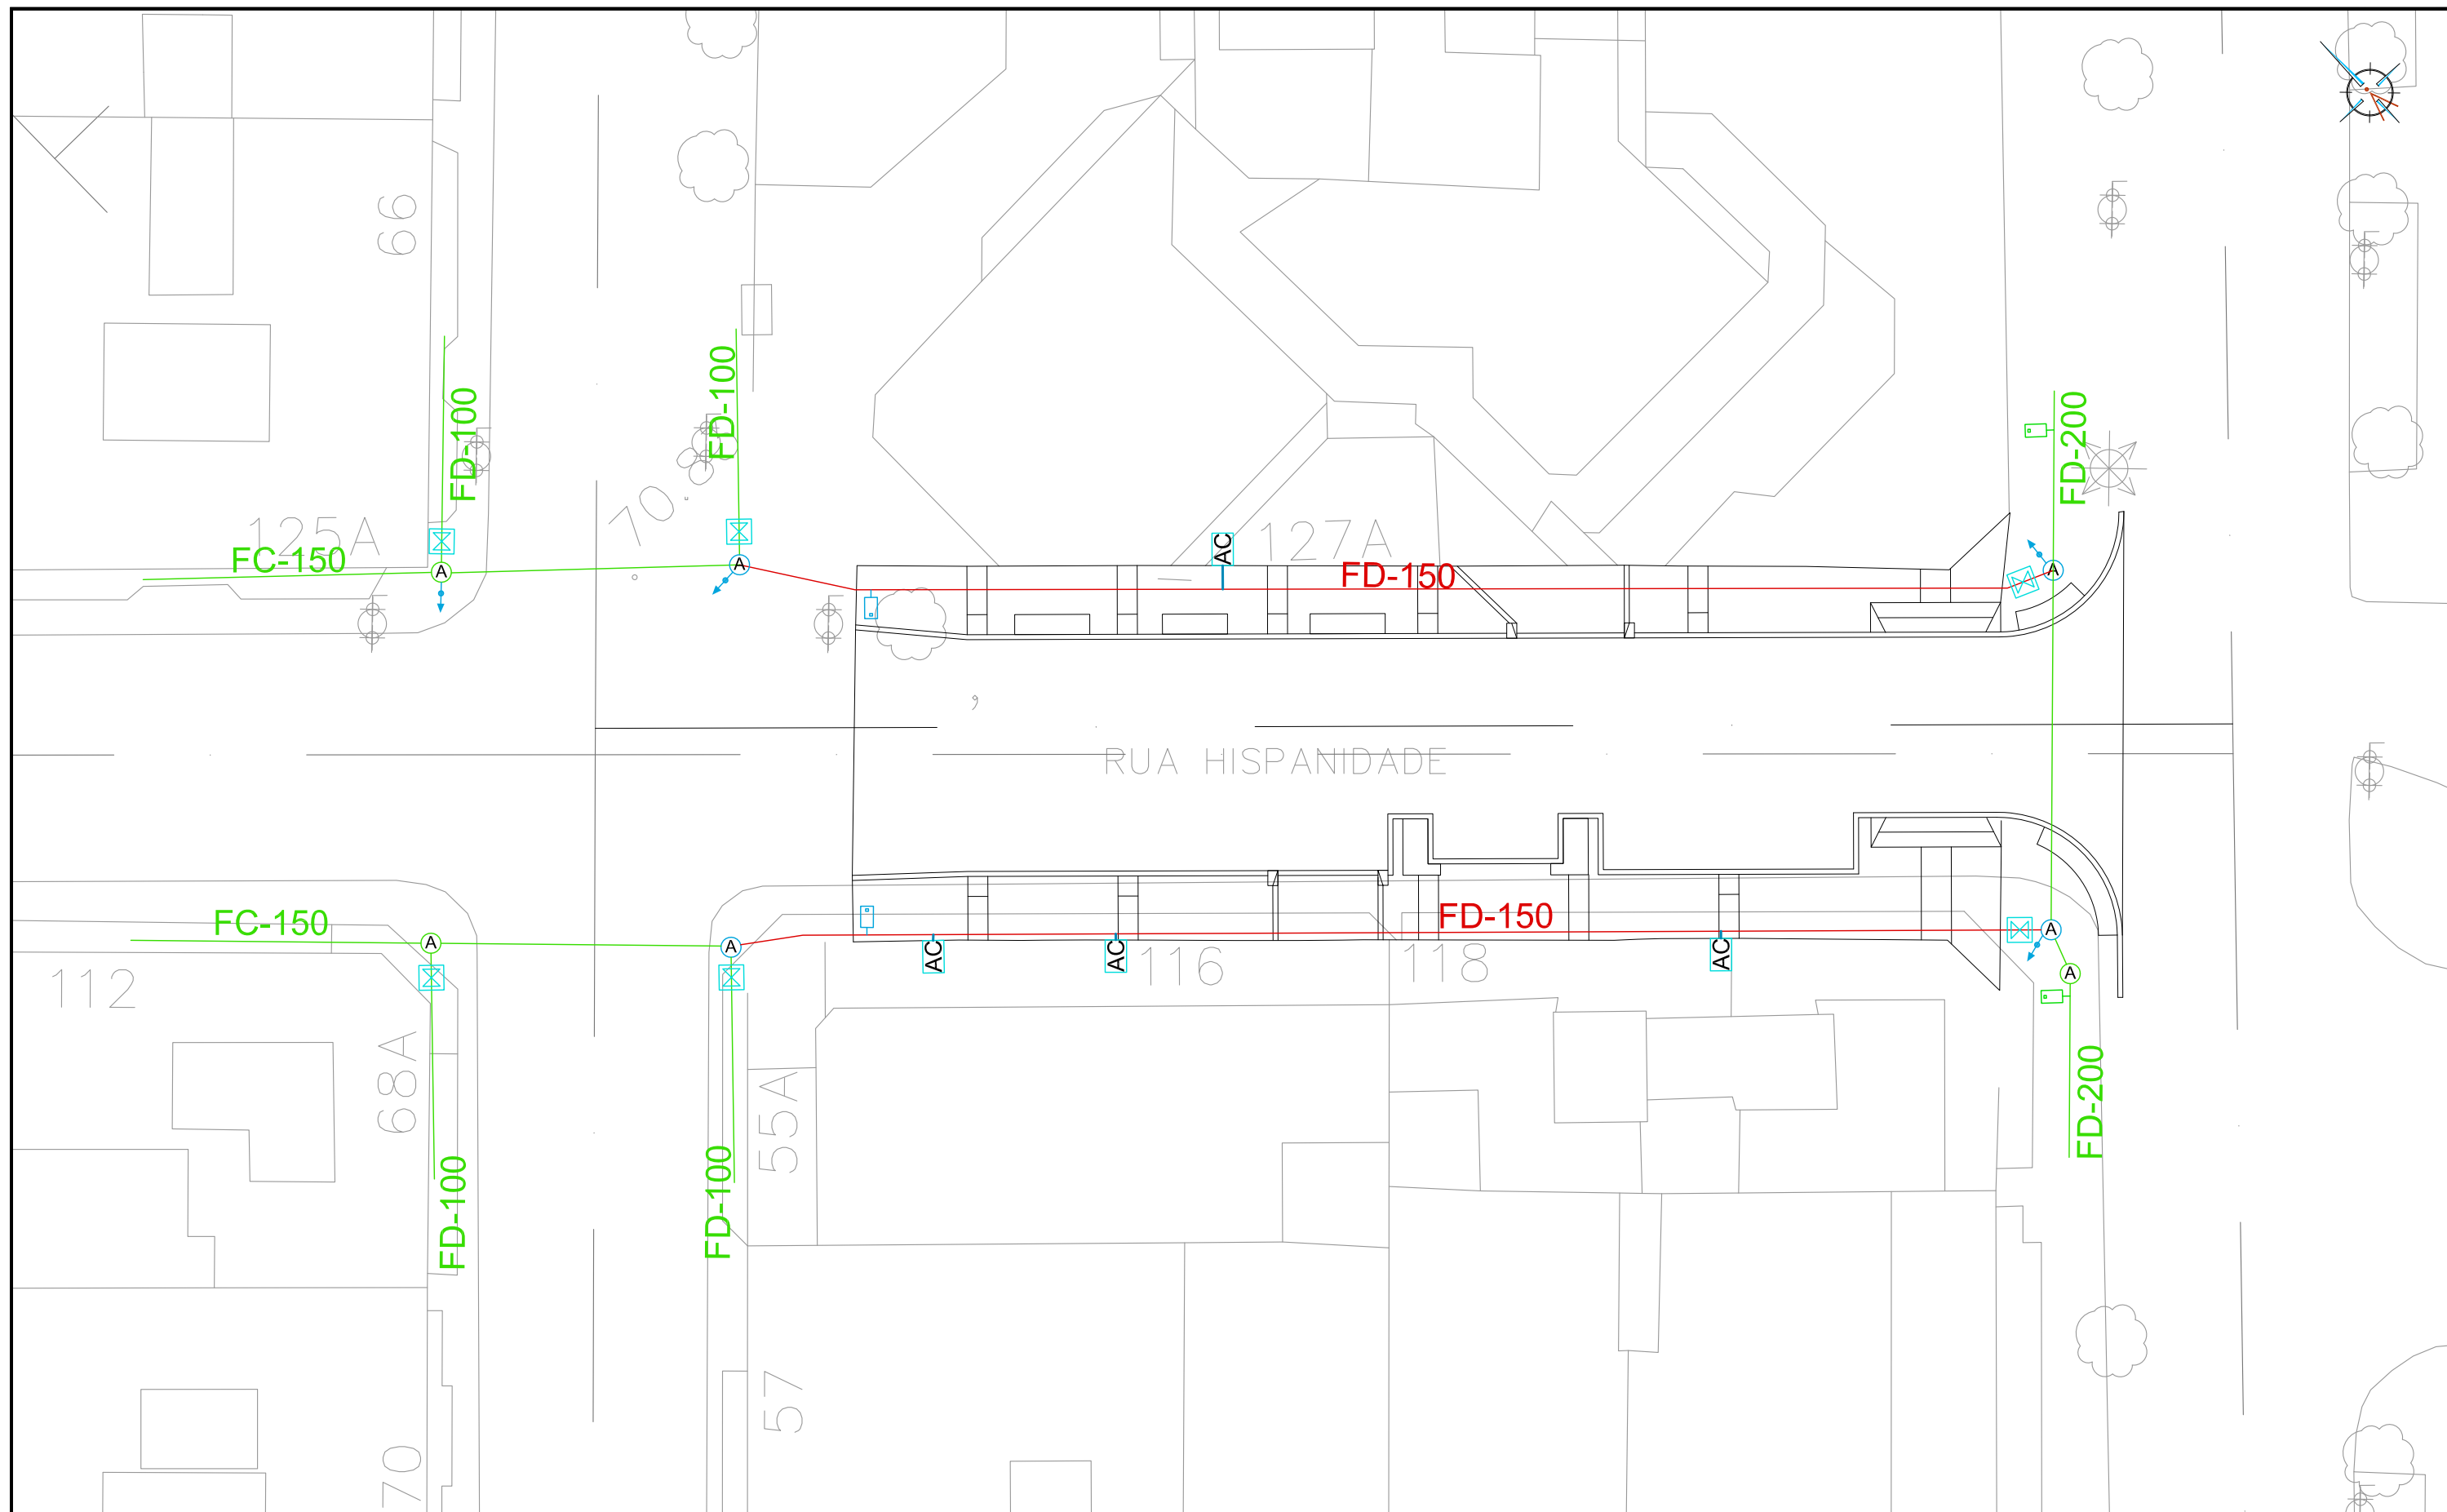

LEYENDA

- CANALIZACIÓN EXISTENTE A MANTENER
- CANALIZACIÓN PROYECTADA DE FDØ150 PN10
- (A) ARQUETA DE ABASTECIMIENTO A MANTENER
- (A) ARQUETA DE ABASTECIMIENTO A REPONER
- AC ARQUETA DE ACOMETIDA A REPONER

- ⊠ VÁLVULA DE COMPUERTA PROYECTADA
- BOCA DE RIEGO EXISTENTE
- BOCA DE RIEGO PROYECTADA
- ⌋ CONEXIÓN CON RED EXISTENTE
- DESAGÜE EXISTENTE

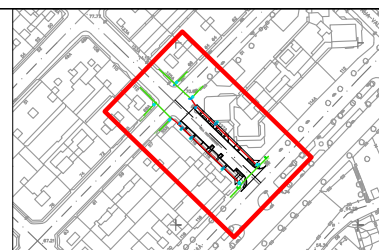

Proyecto
HUMANIZACIÓN AVDA. HISPANIDAD
(ENTRE GRAN VÍA Y ZAMORA)
VIGO (PONTEVEDRA)

Abril 2013

CONCELLERÍA
DE
FOMENTO

CONCELLO
DE VIGO



PLANO nº **4.1**

**PLANTA DE RED DE
ABASTECIMIENTO**

ESCALA

E: 1/250
0 m 2 m 4 m

DIRECTOR DEL PROYECTO

Alvaro Crespo Casal

EQUIPO REDACTOR

María Ferreiro Núñez
Ingeniera de Caminos

ingenia
proyectos técnicos