


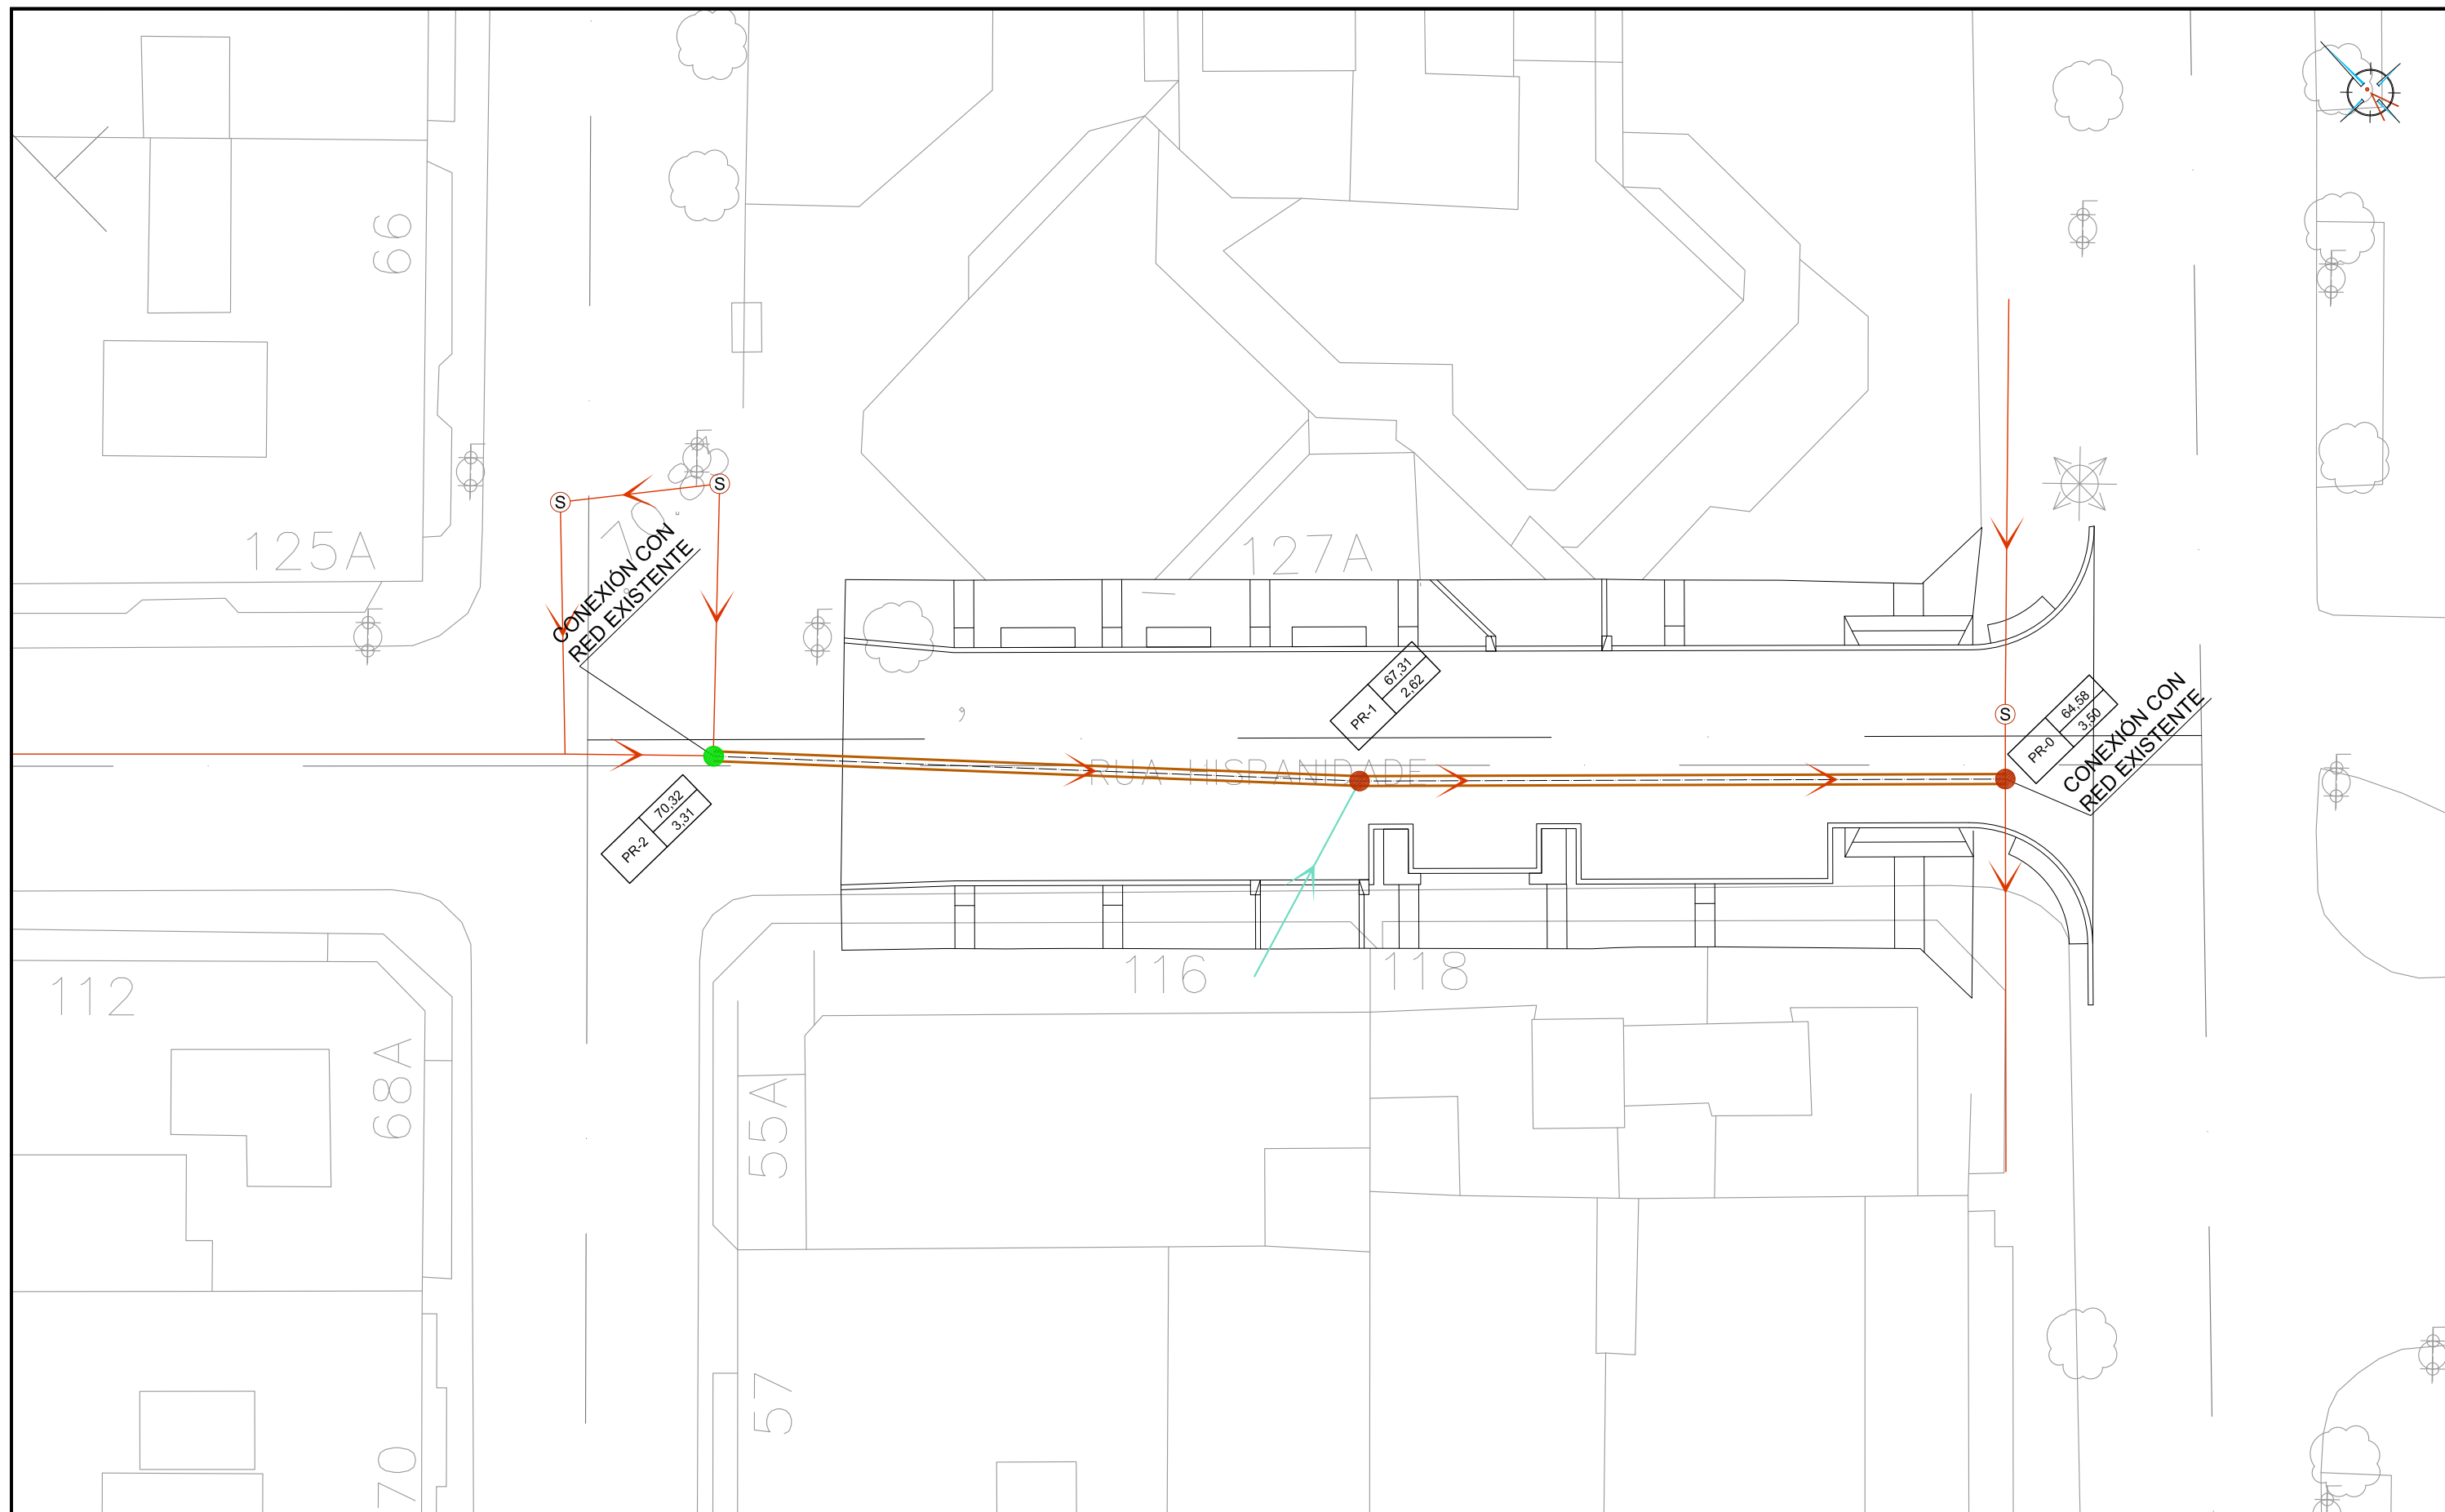


LEYENDA

- — — TUBERÍA DE PVC Ø400 PROYECTADA
- ACOMETIDA DE Ø250 A RENOVAR
- POZO DE REGISTRO EXISTENTE A MANTENER
- POZO DE REGISTRO PROYECTADO

 ARQUETA SIFÓNICA PROYECTADA

PR-01 26.26
1.42 COTA SUPERIOR DEL POZO (A REAJUSTAR
CON LA RASANTE DEL PAVIMENTO)
PROFUNDIDAD DEL POZO
N. DEL POZO

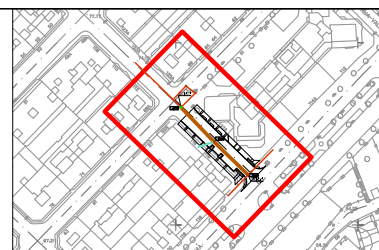

Proyecto
HUMANIZACIÓN AVDA. HISPANIDAD
(ENTRE GRAN VÍA Y ZAMORA)
VIGO (PONTEVEDRA)

Abril 2013

CONCELLERÍA
DE
FOMENTO

CONCELLO
DE VIGO



PLANO nº **5.1**

**PLANTA DE
SANEAMIENTO DE
AGUAS FECALES**

ESCALA

E: 1/250



DIRECTOR DEL PROYECTO

Alvaro Crespo Casal

EQUIPO REDACTOR

Maria Ferreiro Núñez
Ingeniera de Caminos

ingenia
proyectos técnicos