


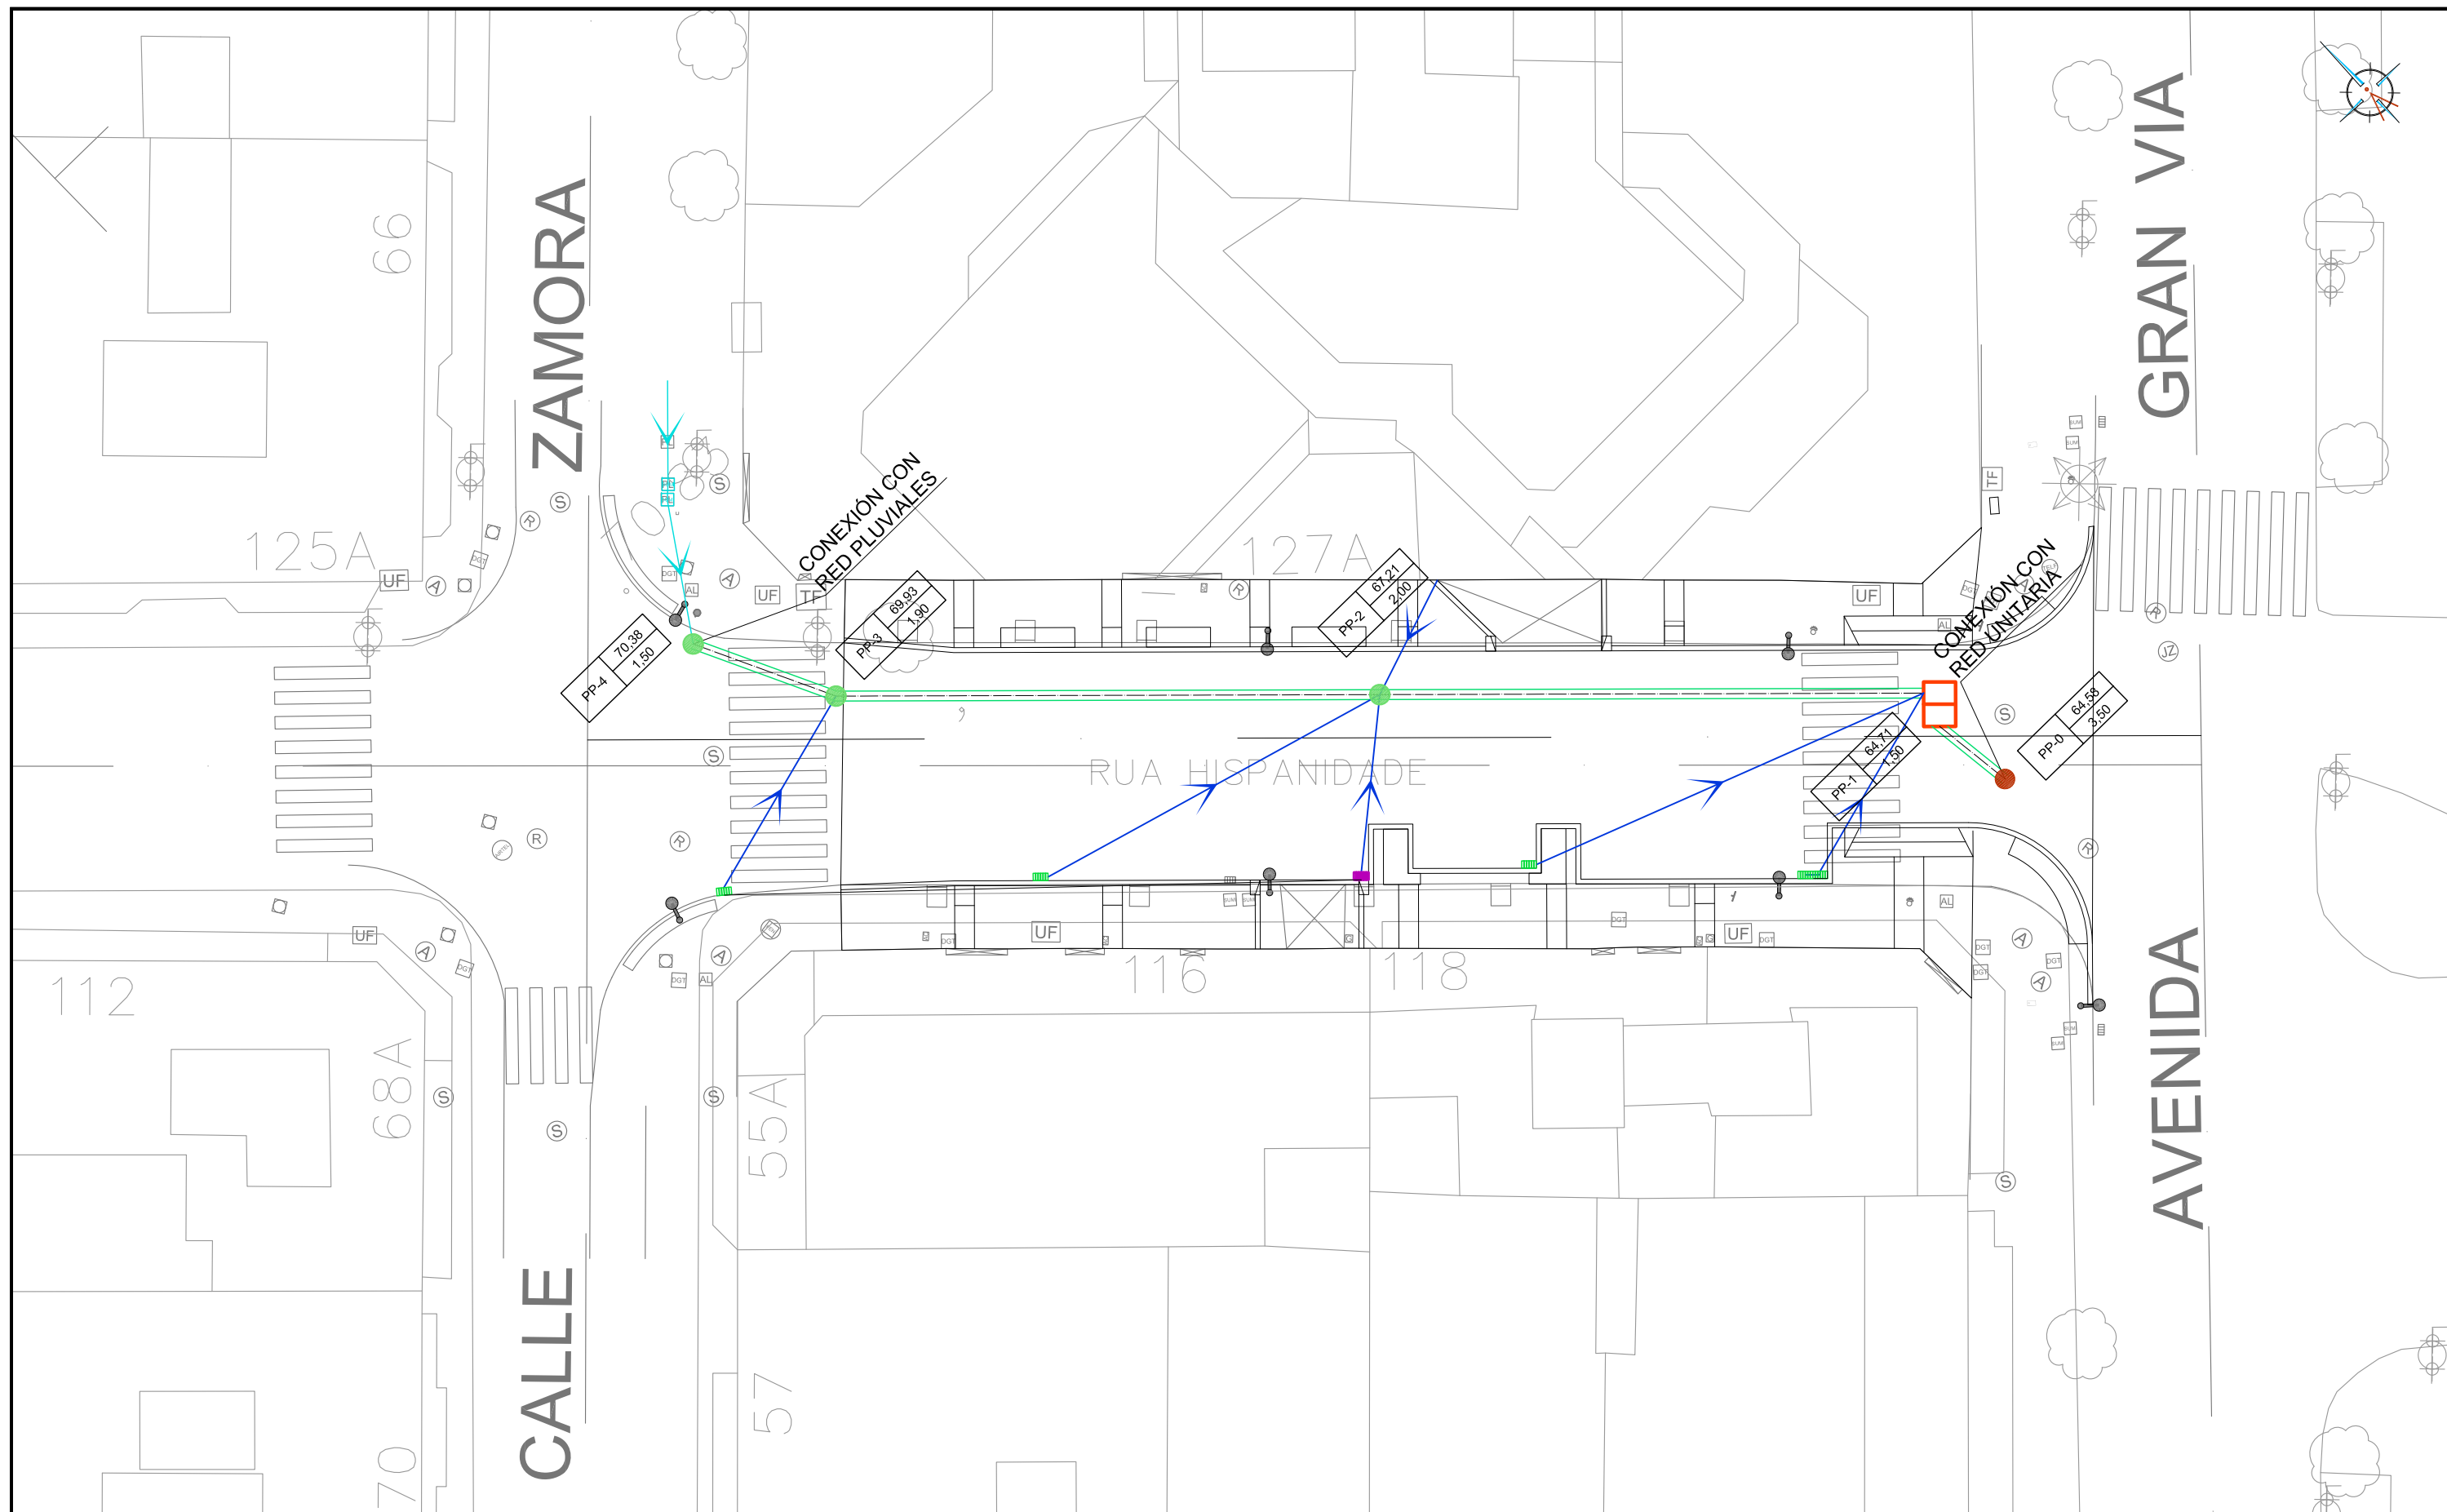


LEYENDA

- TUBERÍA DE PVC Ø500 PROYECTADA
- ACOMETIDA DE Ø250 A RENOVAR
- POZO DE REGISTRO PROYECTADO

- SUMIDERO SUMIDERO SIFÓNICO PROYECTADO
- SUMIDERO EXISTENTE A REPONER
- SUMIDERO PROYECTADO
- ARQUETA SIFÓNICA PROYECTADA
- COTA SUPERIOR DEL POZO (A REAJUSTAR CON LA RASANTE DEL PAVIMENTO)
- PROFUNDIDAD DEL POZO
- N. DEL POZO

PPA-01	26.26
	1.42

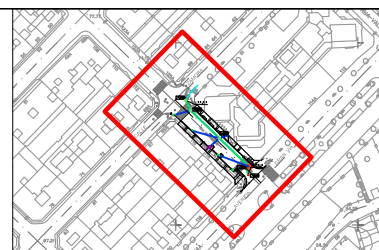

Proyecto
HUMANIZACIÓN AVDA. HISPANIDAD
(ENTRE GRAN VÍA Y ZAMORA)
VIGO (PONTEVEDRA)

Abril 2013

CONCELLERÍA
DE
FOMENTO

CONCELLO
DE VIGO




PLANO nº 6.1

PLANTA DE
SANEAMIENTO DE
AGUAS PLUVIALES

ESCALA

E: 1/250

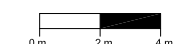

DIRECTOR DEL PROYECTO

Alvaro Crespo Casal

EQUIPO REDACTOR

María Ferreiro Núñez
Ingeniera de Caminos

ingenia
proyectos técnicos