



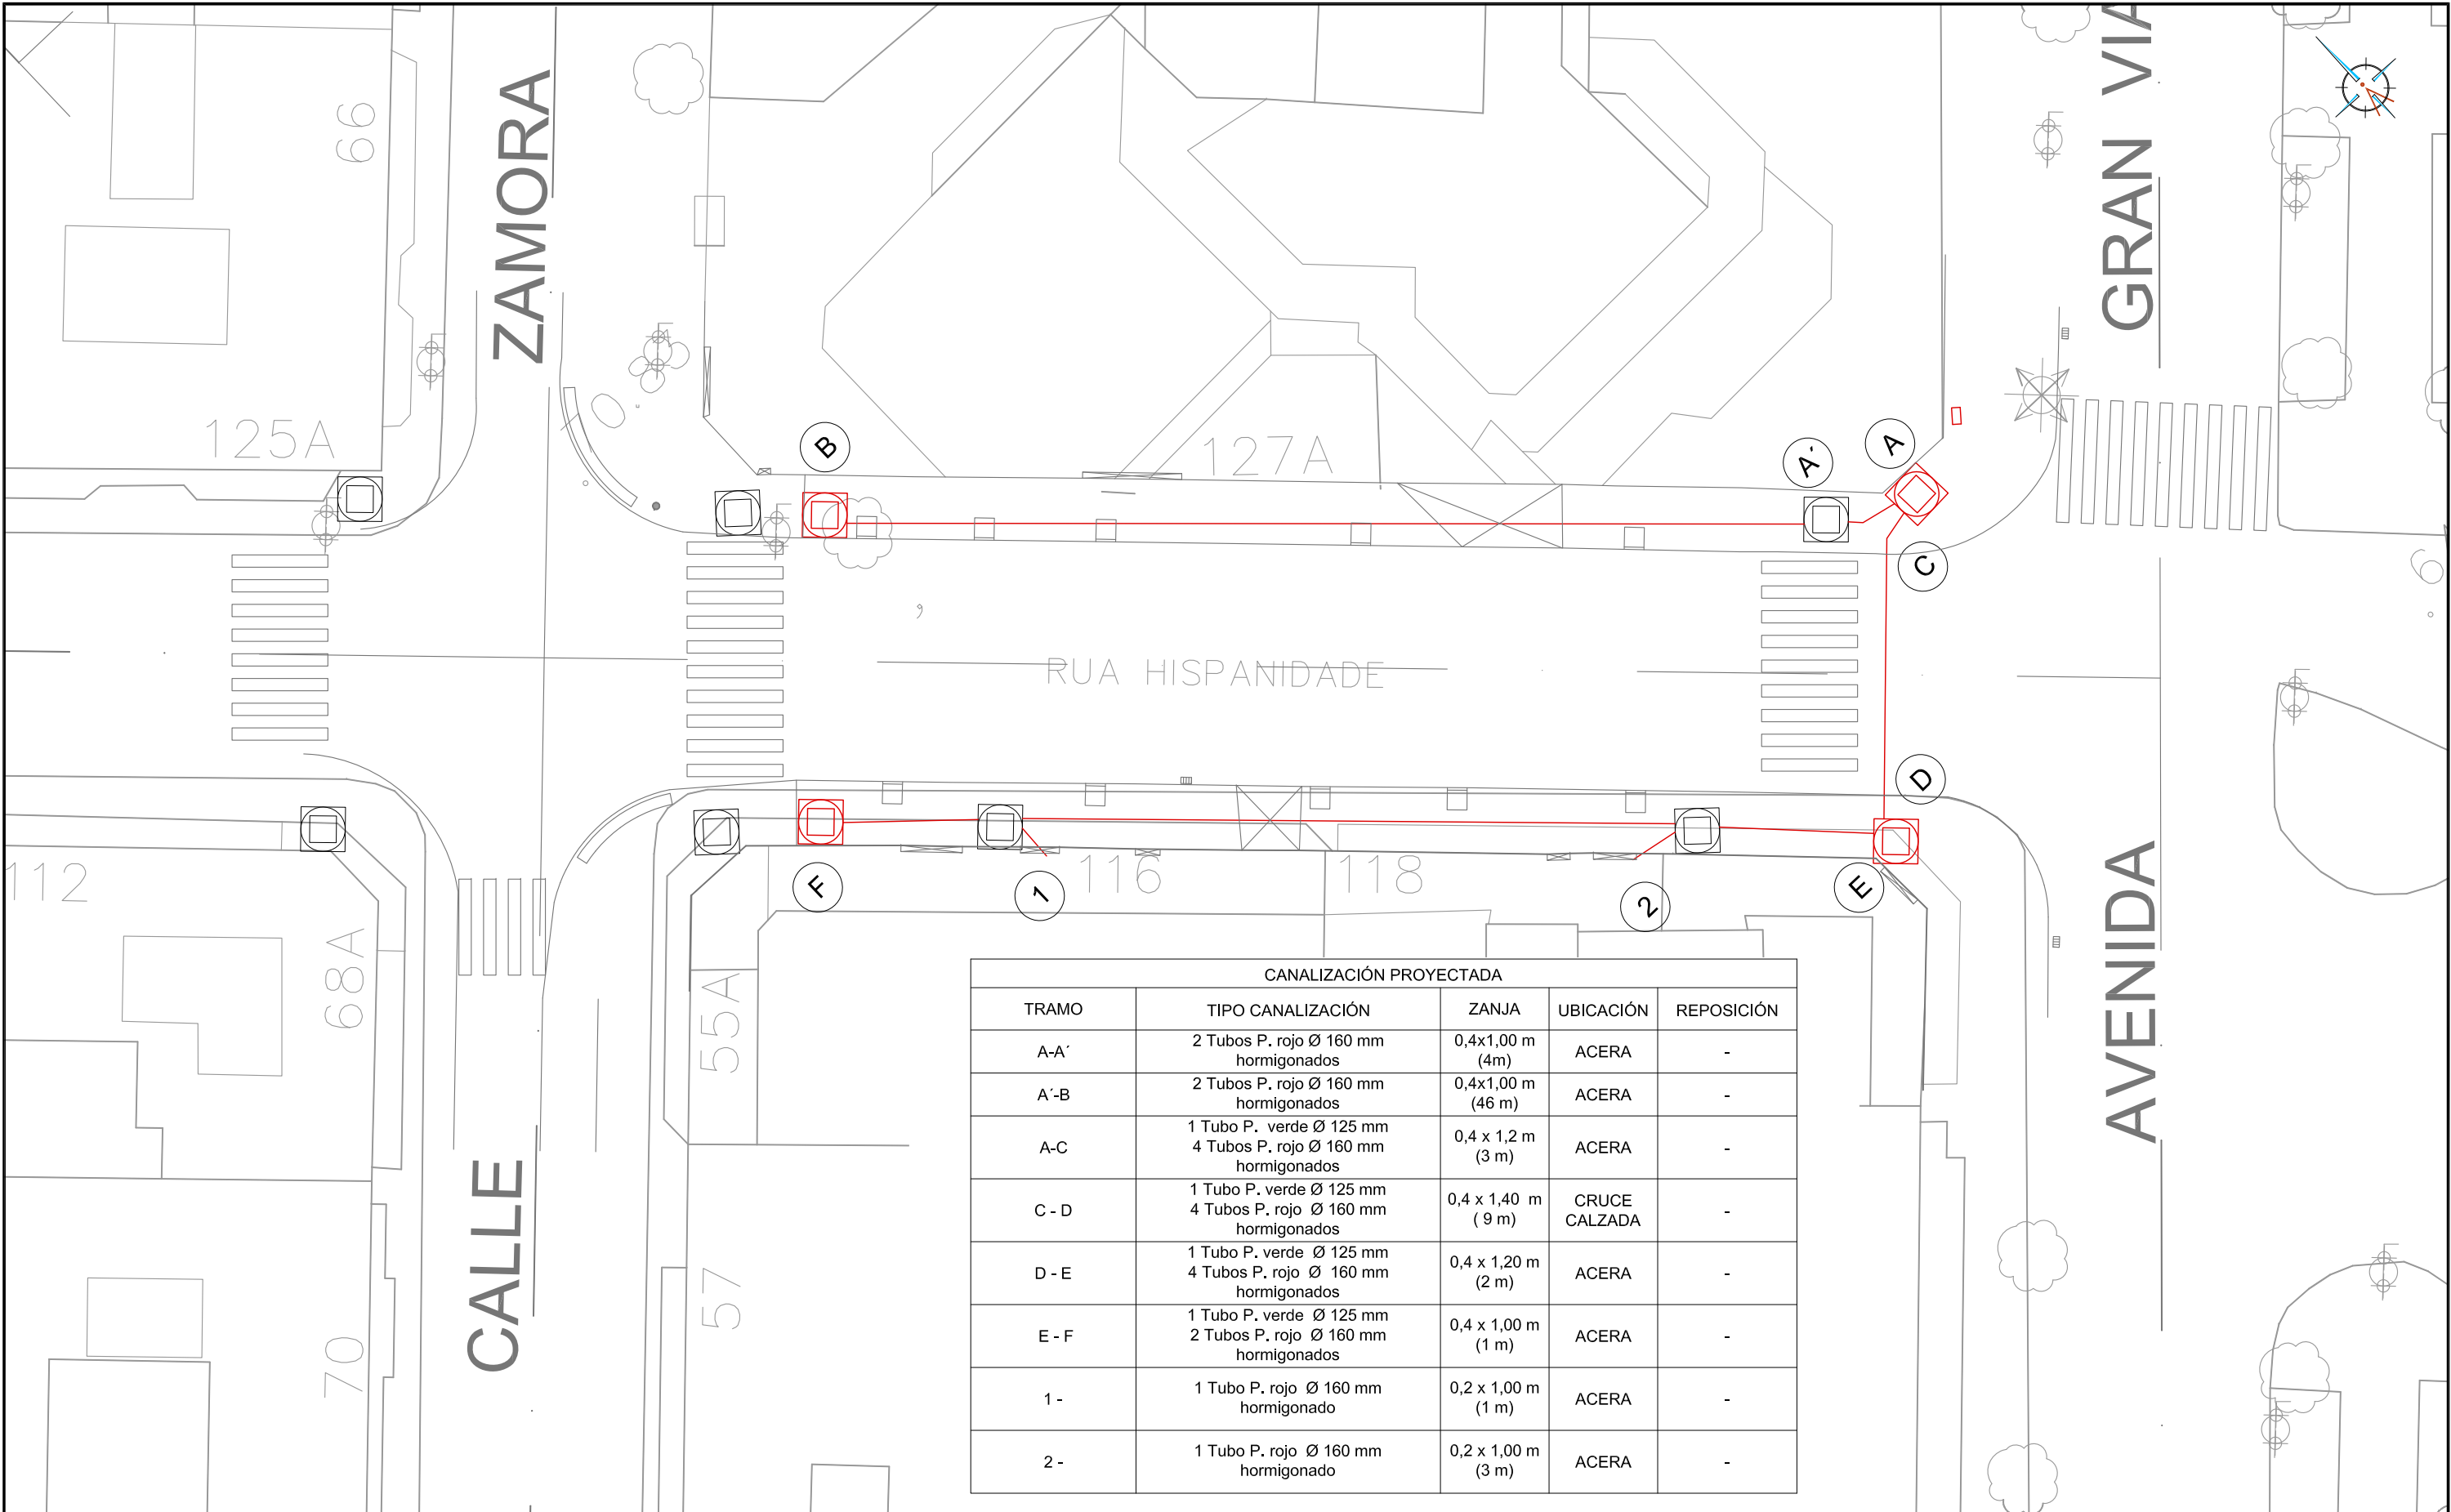

CANALIZACIÓN PROYECTADA				
TRAMO	TIPO CANALIZACIÓN	ZANJA	UBICACIÓN	REPOSICIÓN
A-A'	2 Tubos P. rojo Ø 160 mm hormigonados	0,4x1,00 m (4m)	ACERA	-
A'-B	2 Tubos P. rojo Ø 160 mm hormigonados	0,4x1,00 m (46 m)	ACERA	-
A-C	1 Tubo P. verde Ø 125 mm 4 Tubos P. rojo Ø 160 mm hormigonados	0,4 x 1,2 m (3 m)	ACERA	-
C - D	1 Tubo P. verde Ø 125 mm 4 Tubos P. rojo Ø 160 mm hormigonados	0,4 x 1,40 m (9 m)	CRUCE CALZADA	-
D - E	1 Tubo P. verde Ø 125 mm 4 Tubos P. rojo Ø 160 mm hormigonados	0,4 x 1,20 m (2 m)	ACERA	-
E - F	1 Tubo P. verde Ø 125 mm 2 Tubos P. rojo Ø 160 mm hormigonados	0,4 x 1,00 m (1 m)	ACERA	-
1 -	1 Tubo P. rojo Ø 160 mm hormigonado	0,2 x 1,00 m (1 m)	ACERA	-
2 -	1 Tubo P. rojo Ø 160 mm hormigonado	0,2 x 1,00 m (3 m)	ACERA	-

- PUNTO DE ACCESO A LA RED PROYECTADA
- PUNTO DE ACCESO A LA RED EXISTENTE
- CANALIZACIÓN PROYECTADA

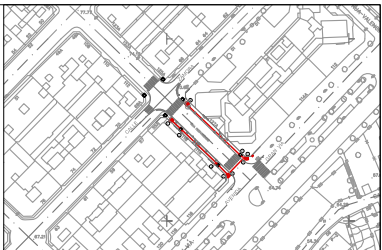

Proyecto
HUMANIZACIÓN AVDA. HISPANIDAD
(ENTRE GRAN VÍA Y ZAMORA)
VIGO (PONTEVEDRA)

Abril 2013

CONCELLERÍA
DE
FOMENTO

CONCELLO
DE VIGO



PLANO nº 7.1

PLANTA
RED ELÉCTRICA

ESCALA

E: 1/250
0 m 2 m 4 m

DIRECTOR DEL PROYECTO

Alvaro Crespo Casal

EQUIPO REDACTOR

Maria Ferreiro Núñez
Ingeniera de Caminos

ingenia
proyectos técnicos