



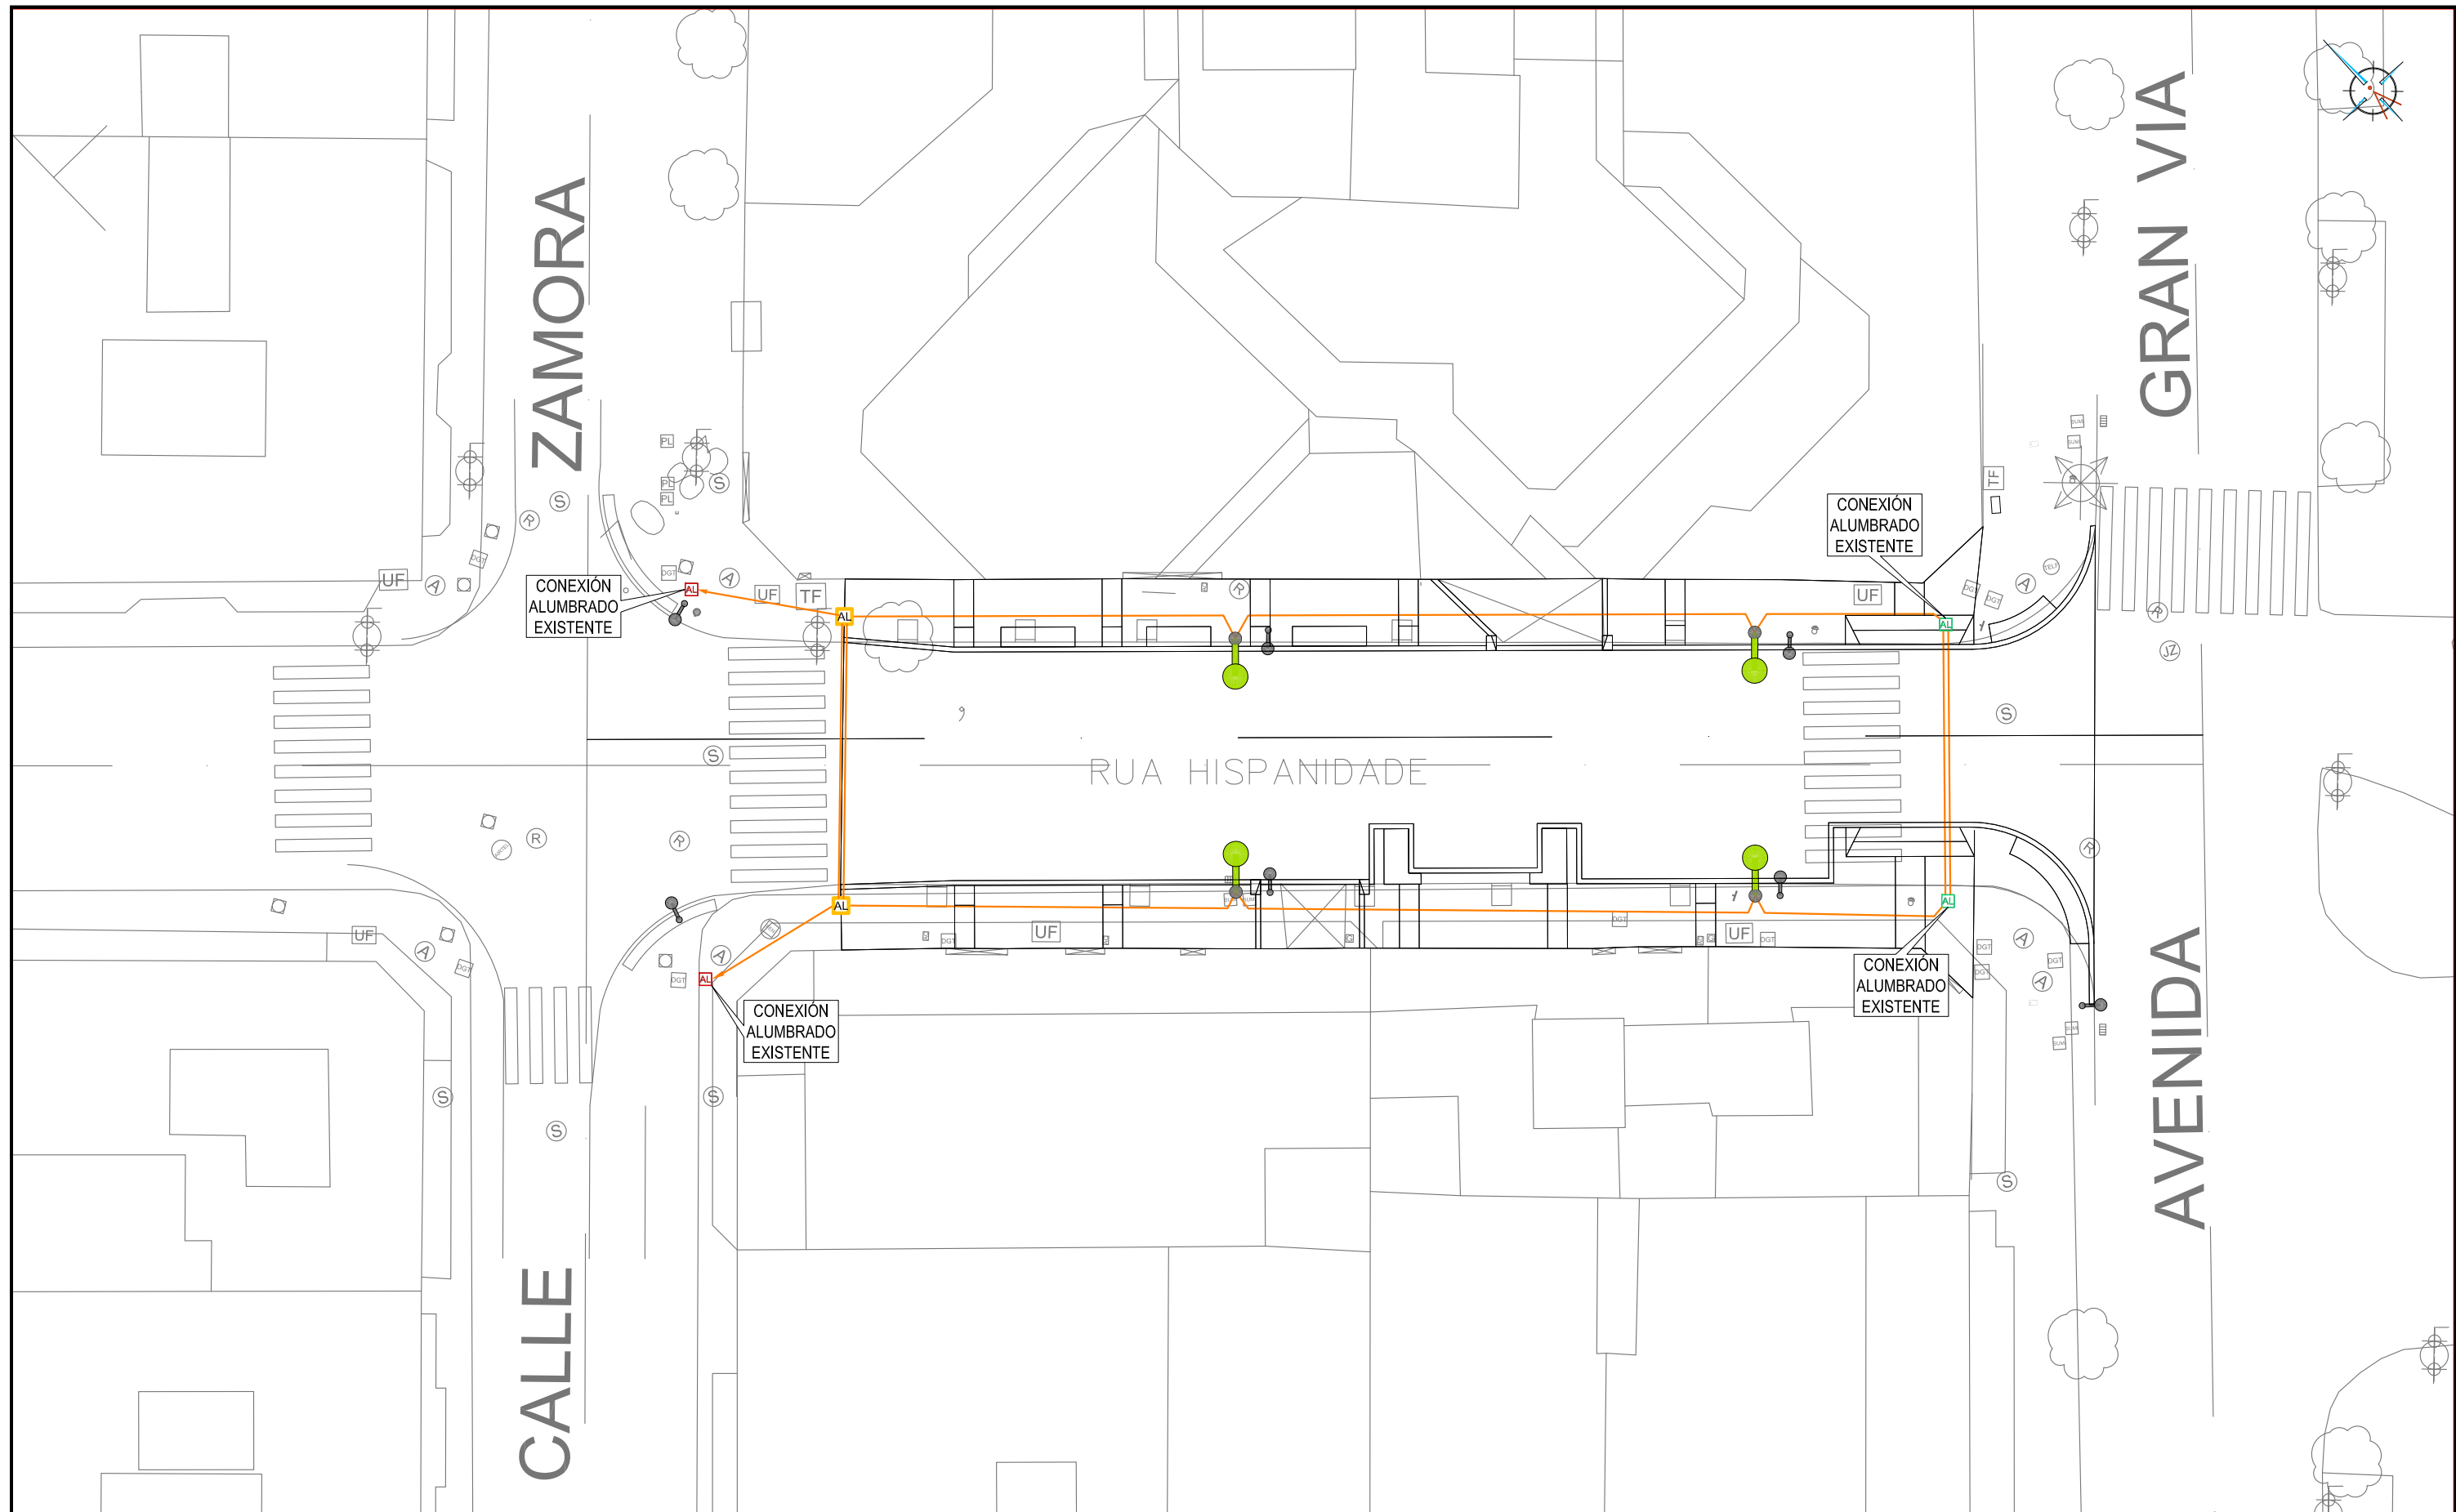

LEYENDA

- CANALIZACIÓN DE ALUMBRADO PROYECTADA ACERA:
2 TUBOS PE Ø 110 + 1 TUBO PE Ø 63
+ CABLE TIPO RVK 0,6/1 KV. 4X(1X6) mm²
- CANALIZACIÓN DE ALUMBRADO PROYECTADA CRUCES:
4 TUBOS PE Ø 110 + 1 TUBO PE Ø 63
+ CABLE TIPO RVK 0,6/1 KV. 4X(1X6) mm²

- COLUMNA DE FUNDICIÓN "FERNANDINA" EXISTENTE, TRATADA CON CHORREADO, METALIZACIÓN CON ZINC Y POSTERIOR PINTADO EN VERDE RAL 6009. GRUPO ÓPTICO ESTANCO GRADO IP-66 E IK-10. LÁMPARA DE VAPOR DE SODIO. SIN CRISTAL LATERAL. CEPILLADO Y PINTADO EN RAL 6009.
- ARQUETA EXISTENTE A REPONER
- ARQUETA EXISTENTE A MANTENER
- ARQUETA PROYECTADA

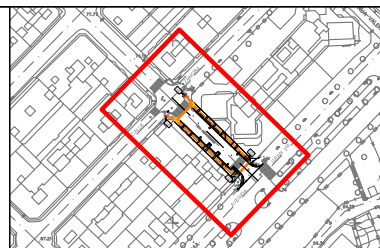

Proyecto
HUMANIZACIÓN AVDA. HISPANIDAD
(ENTRE GRAN VÍA Y ZAMORA)
VIGO (PONTEVEDRA)

Abril 2013

CONCELLERÍA
DE
FOMENTO

CONCELLO
DE VIGO



PLANO nº **8.1**

RED DE ALUBRADO

ESCALA

E: 1/250
0 m 2 m 4 m

DIRECTOR DEL PROYECTO

Alvaro Crespo Casal

EQUIPO REDACTOR

Maria Ferreiro Núñez
Ingeniera de Caminos

ingenia
proyectos técnicos