
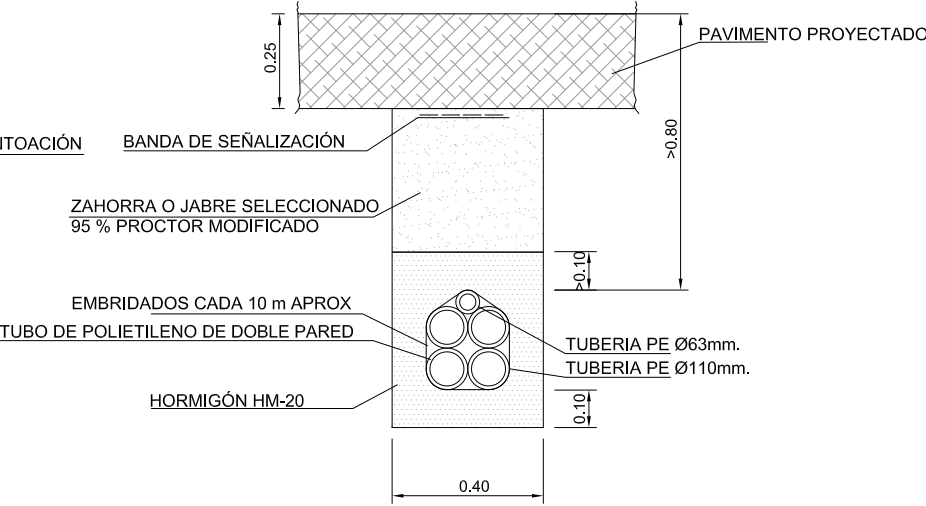


SECCION TIPO DE ZANJA ALUMBRADO BAJO
ACERA O JARDIN



SECCION TIPO DE ZANJA ALUMBRADO BAJO
VIAL

CIMENTACION DE COLUMNA

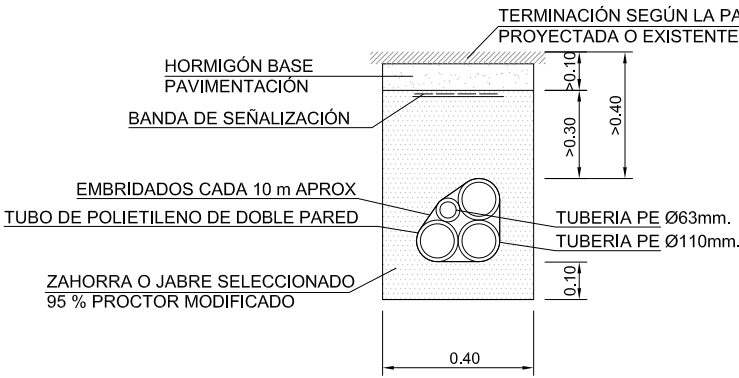



PERNO DE ANCLAJE

E 1/40

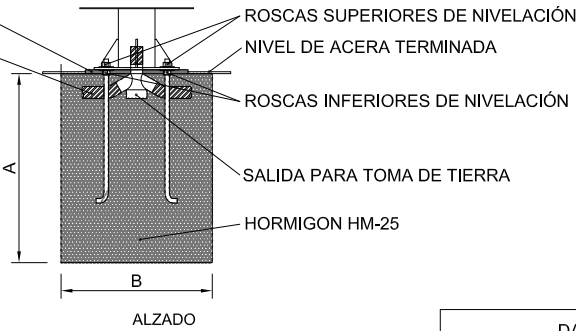
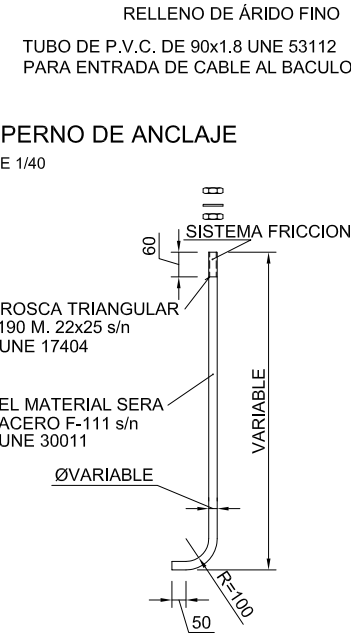


DADOS	
H EN M	A X A X B EN M
≤ 7	0.50X0.50X0.70
8	0.65X0.65X0.80
9	0.80X0.80X1.00
10	0.80X0.80X1.00
12	0.80X0.80X1.20
14	1.00X1.00X1.40


ARQUETA DE PASO

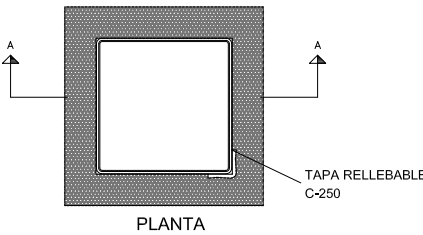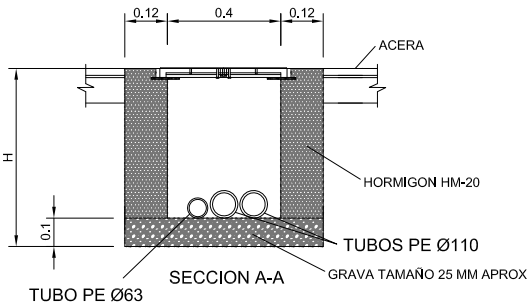


ARQUETA DE CRUCE

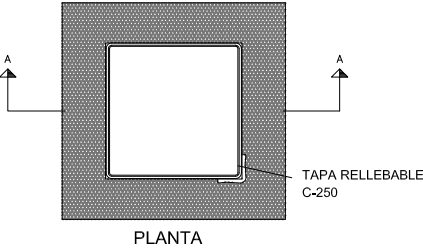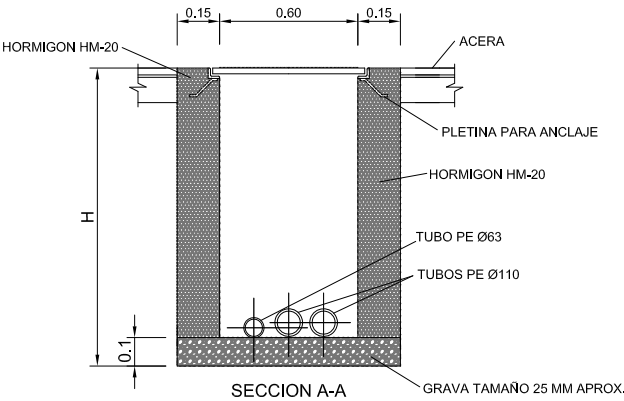

CONEXION A LA COLUMNA
DE LA PICA DE TIERRA

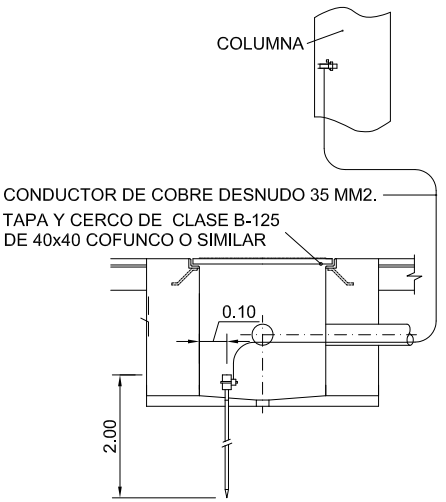

CONEXION EN BASE
DE COLUMNA

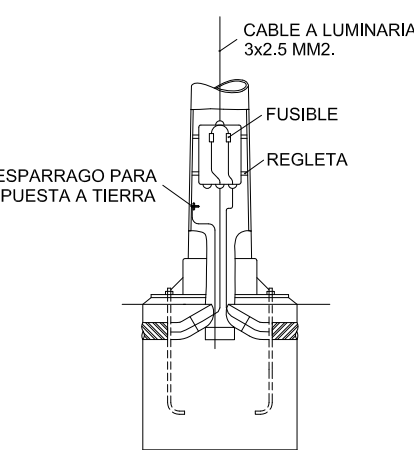

Proyecto
HUMANIZACIÓN AVDA. HISPANIDAD
(ENTRE GRAN VÍA Y ZAMORA)
VIGO (PONTEVEDRA)

CONCELLERÍA
DE
FOMENTO

CONCELLO
DE VIGO


Plano nº 8.2
Hoja 1 de 2
DETALLES DE
ALUMBRADO

ESCALA
E: 1/20

DIRECTOR DEL PROYECTO
Alvaro Crespo Casal

EQUIPO REDACTOR
María Ferreiro Núñez
Ingeniera de Caminos

DETALLE DE INSTALACIÓN ELÉCTRICA

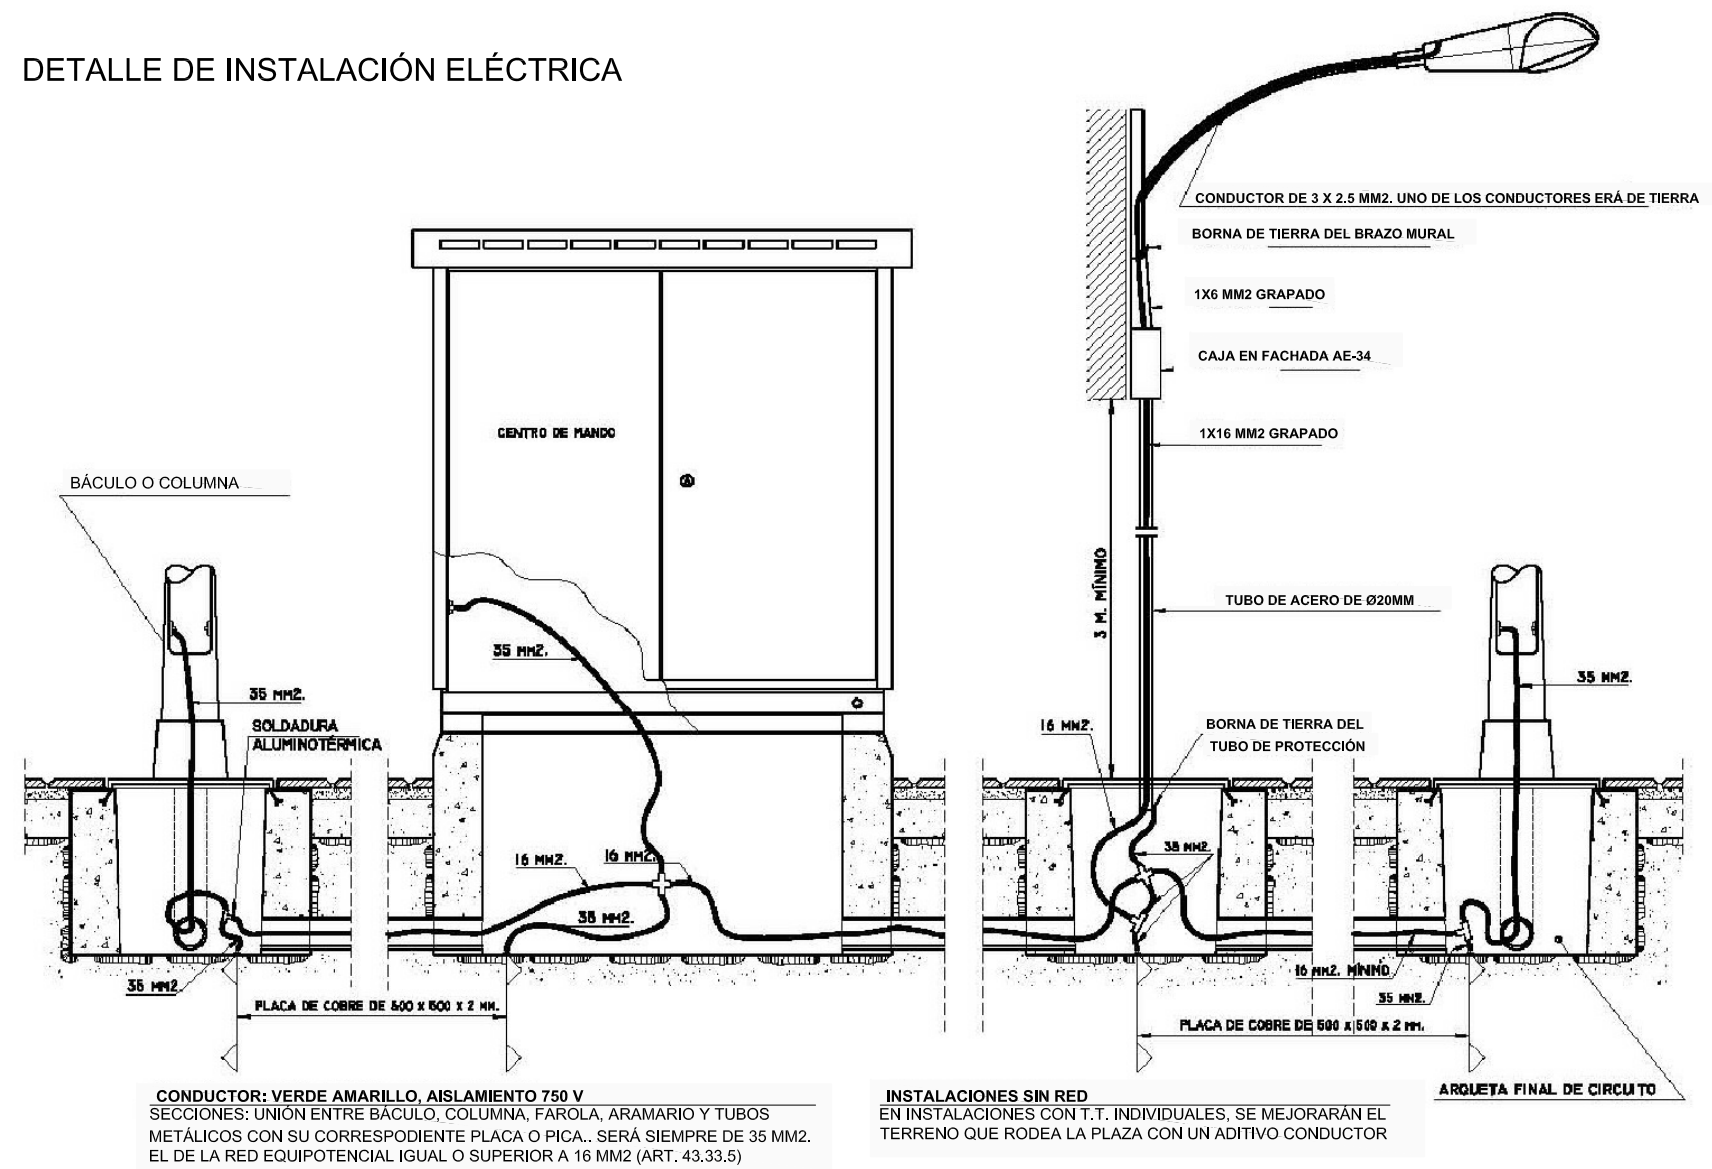

Proyecto HUMANIZACIÓN AVDA. HISPANIDAD (ENTRE GRAN VÍA Y ZAMORA) VIGO (PONTEVEDRA)	PLANO nº 8.2 Hoja 2 de 2 DETALLES DE ALUMBRADO	DIRECTOR DEL PROYECTO Alvaro Crespo Casal
		EQUIPO REDACTOR María Ferrero Núñez Ingeniera de Caminos
Abril 2013	ESCALA VARIAS	
CONCELLERÍA DE FOMENTO	CONCELLO DE VIGO	ingenia