


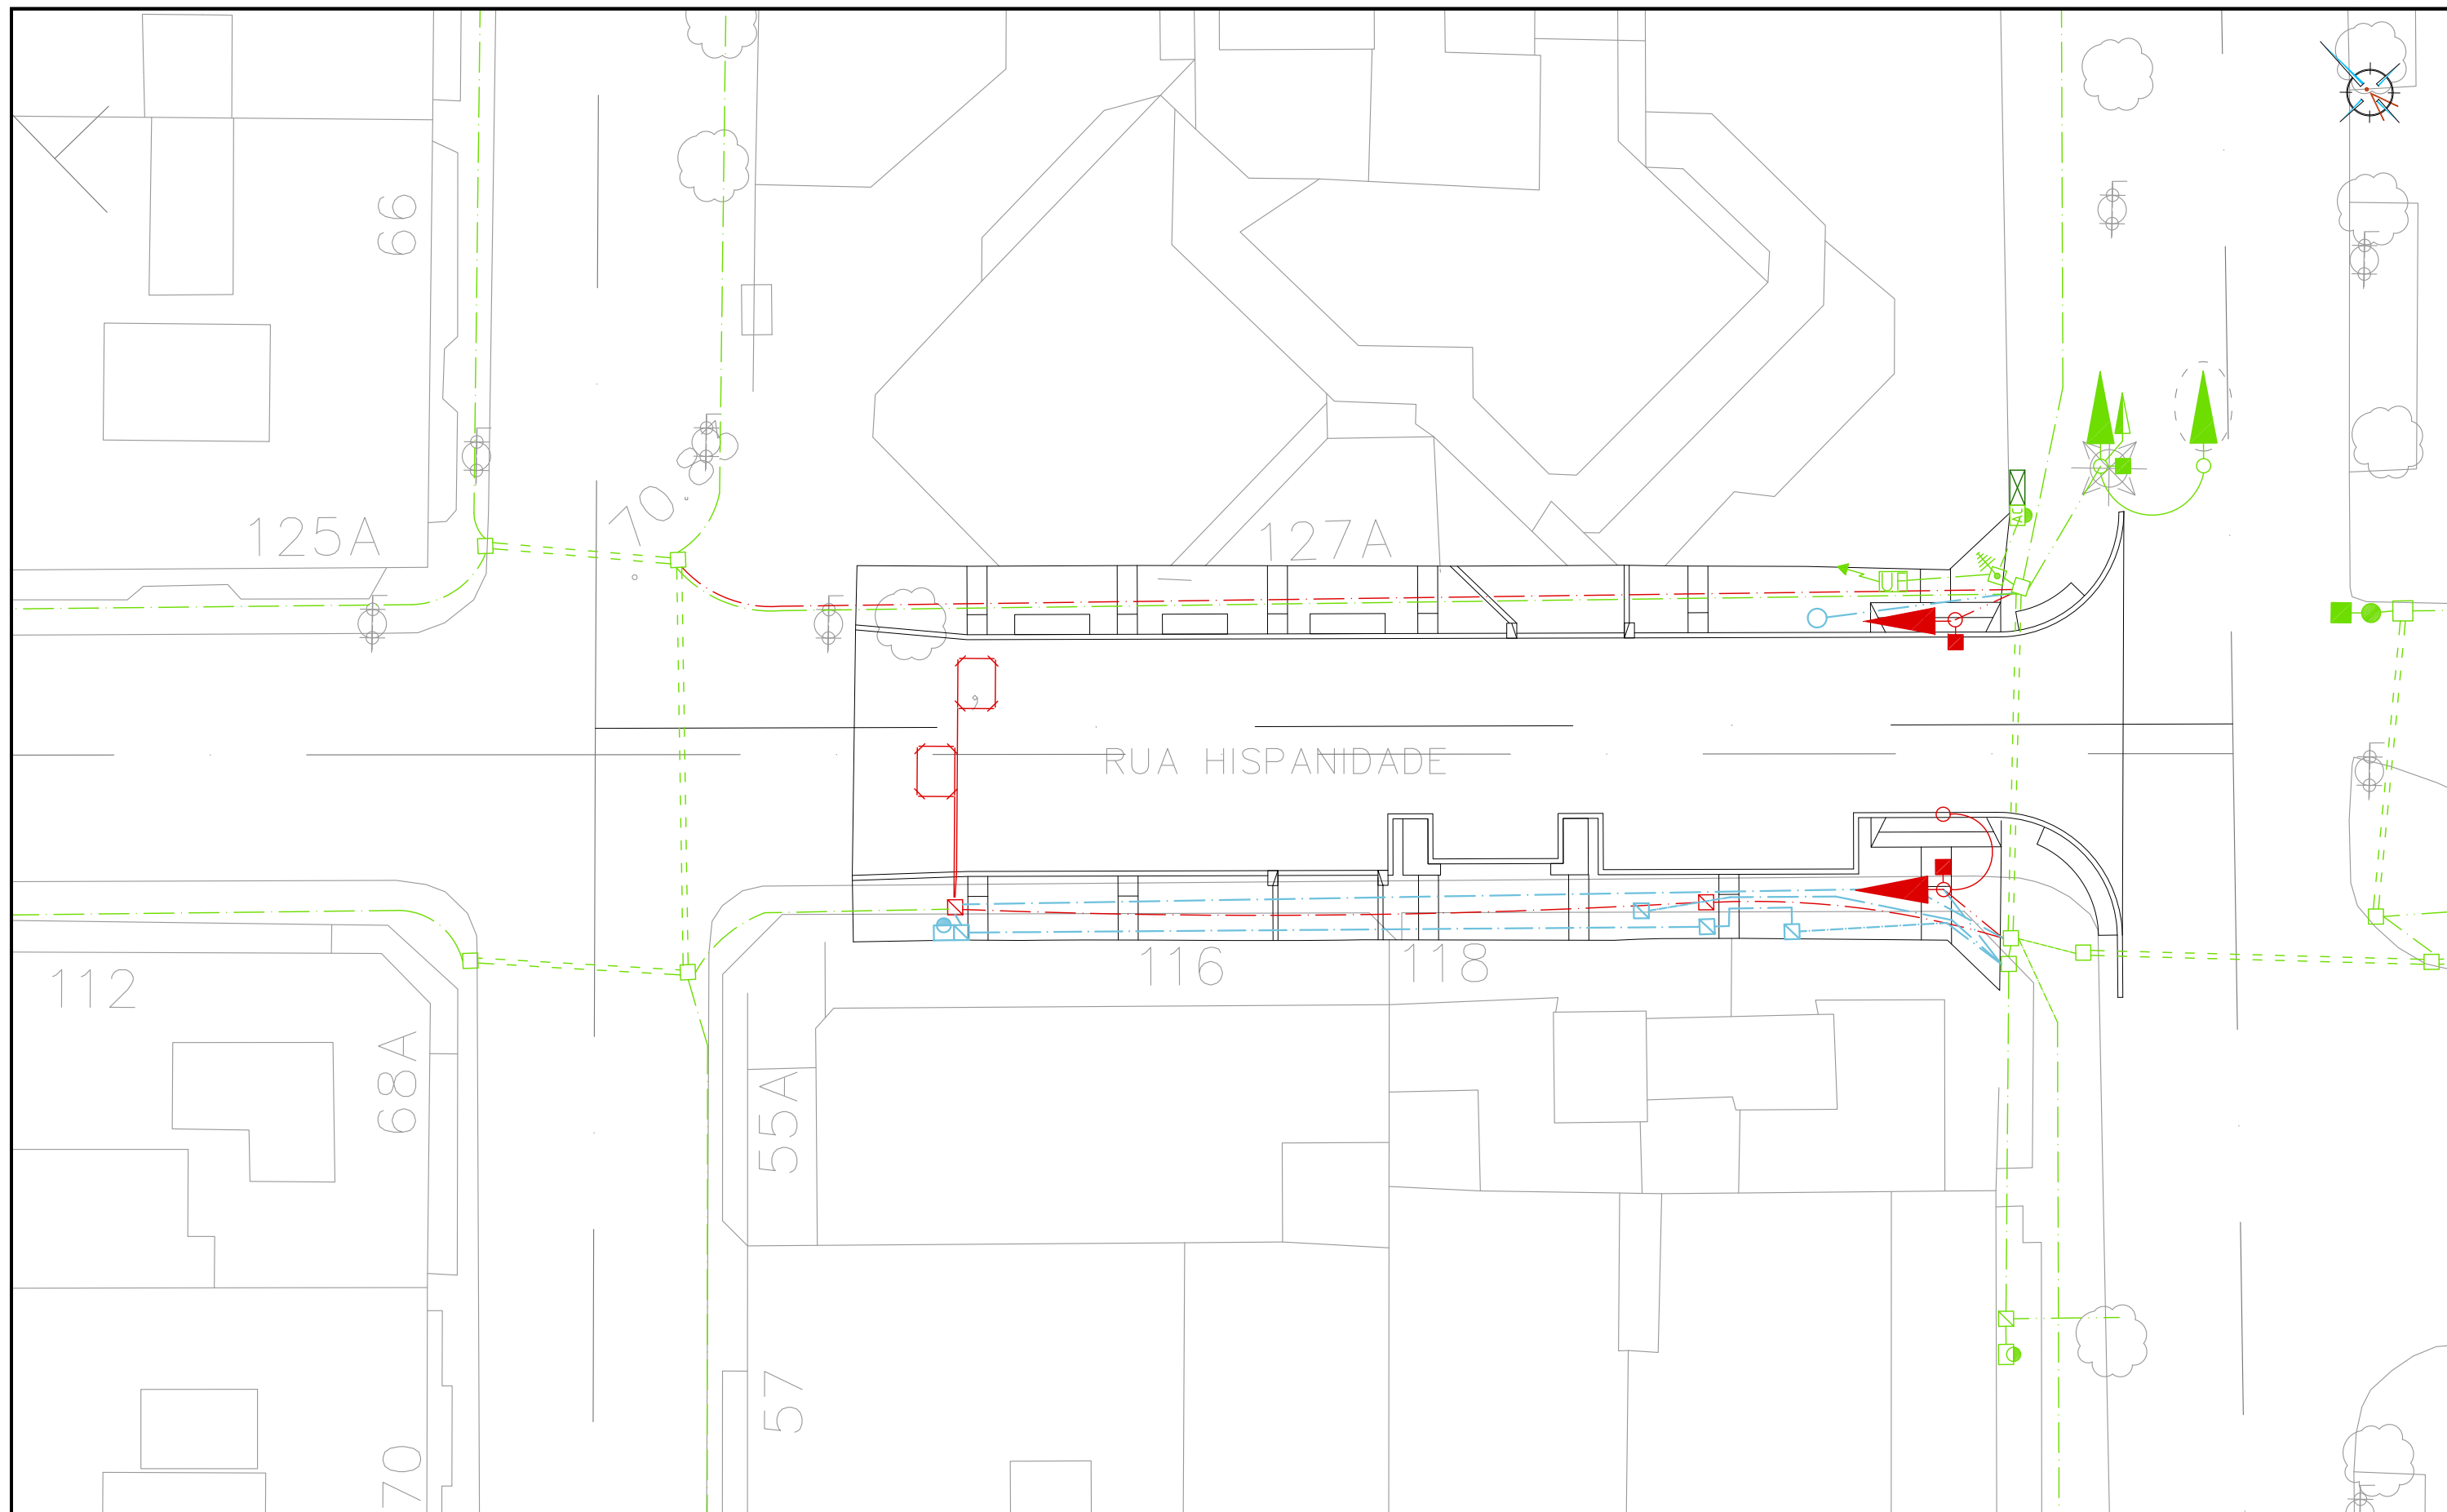


LEYENDA

- Instalación Projectada
- Instalación Existente a Mantener
- Instalación Existente a Retirar
- ▶ Semáforo a reubicar

- Canalización 3 tubos Ø 110
- Canalización 2 tubos Ø 110
(Canalización de registro a baculo o columna 1 tubo Ø 110)
- Baculo Semafórico

- Registro 40x40
- Registro 60x60
- Registro Redondo en calzada
- Armario acometida electrica o detector
- Regulador de tráfico
- Columna Semafórica
- Espira detectora de tráfico

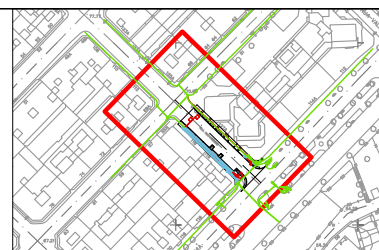

Proyecto
HUMANIZACIÓN AVDA. HISPANIDAD
(ENTRE GRAN VÍA Y ZAMORA)
VIGO (PONTEVEDRA)

Abril 2013

CONCELLERÍA
DE
FOMENTO

CONCELLO
DE VIGO



PLANO nº 9.1

RED DE
SEMAFORIZACIÓN

ESCALA

E: 1/250



DIRECTOR DEL PROYECTO

Alvaro Crespo Casal

EQUIPO REDACTOR

Maria Ferreiro Núñez
Ingeniera de Caminos

ingenia
proyectos técnicos