



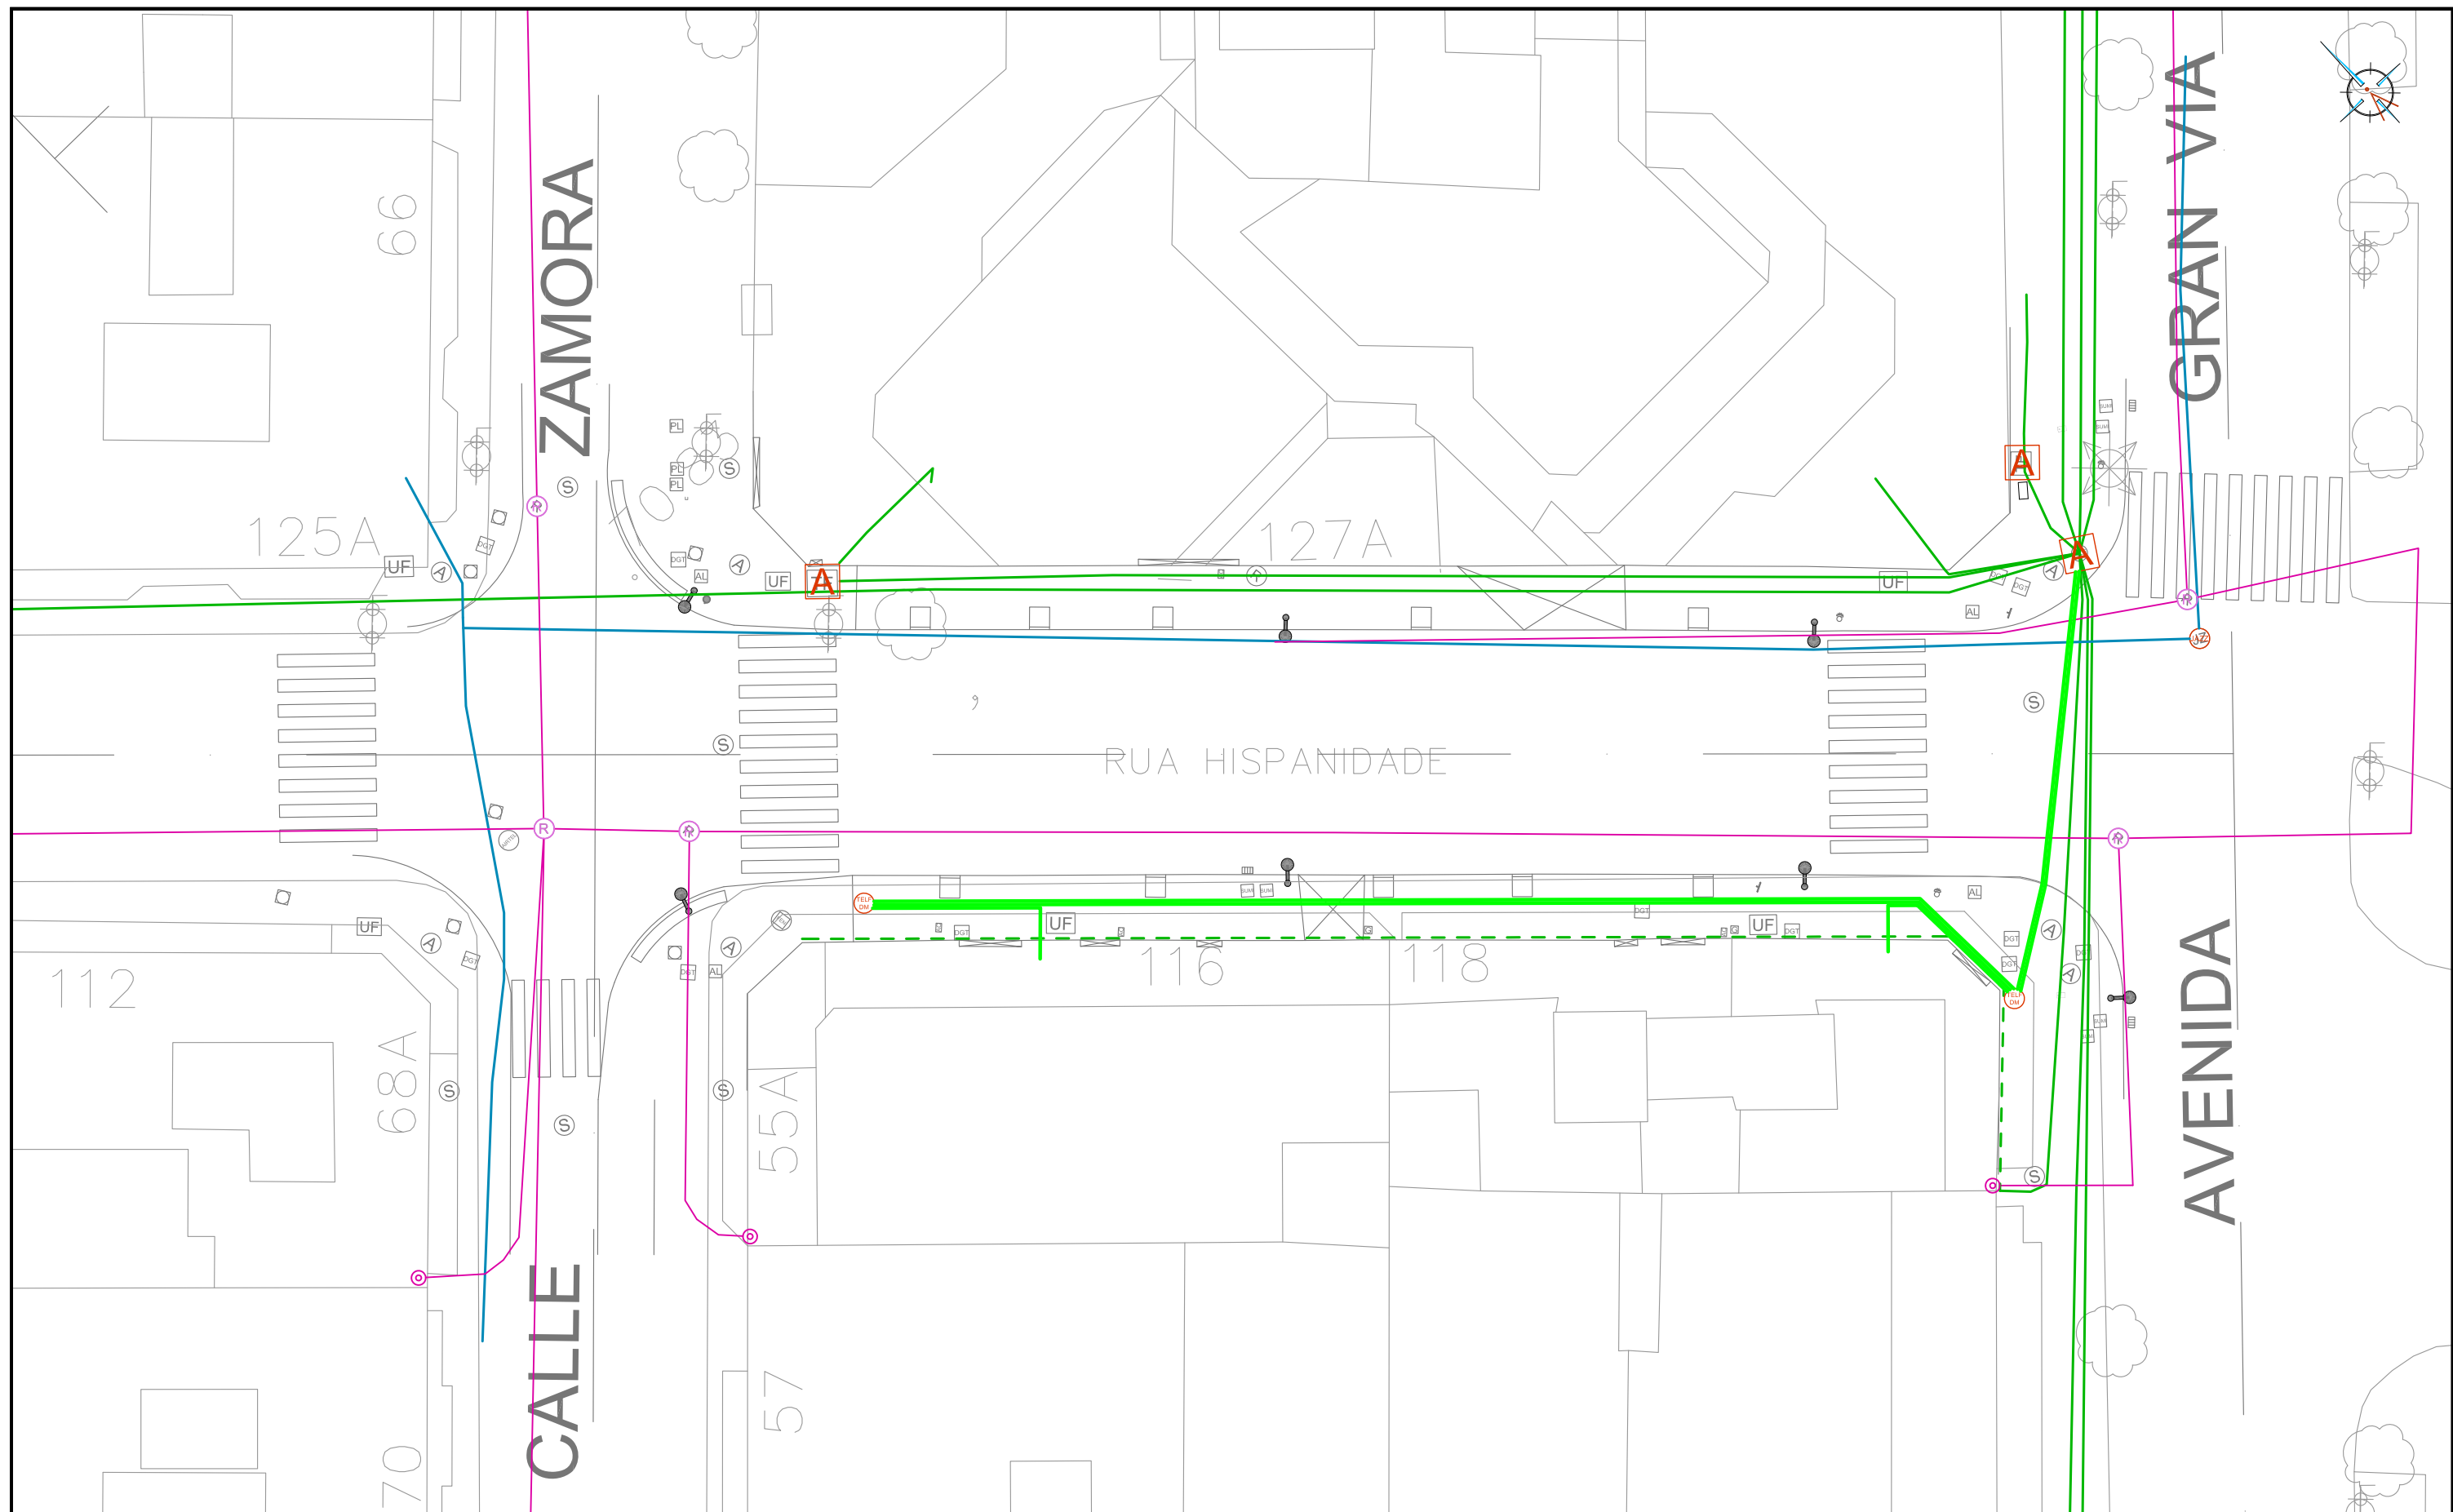

LEYENDA

- ARQUETA "MOVISTAR" EXISTENTE A MANTENER
- CANALIZACIÓN EXISTENTE "MOVISTAR" A MANTENER
- LÍNEA "MOVISTAR" POR FACHADA A RETIRAR
- CANALIZACIÓN "MOVISTAR" PROYECTADA Ø 125
- ARQUETA "MOVISTAR" TIPO DM PROYECTADA
- CANALIZACIÓN "R" EXISTENTE A MANTENER
- ARQUETA "R" EXISTENTE A MANTENER
- ACOMETIDA "R" EXISTENTE A MANTENER
- ARQUETA "JAZZTEL" EXISTENTE A MANTENER
- CANALIZACIÓN "JAZZTEL" EXISTENTE A MANTENER

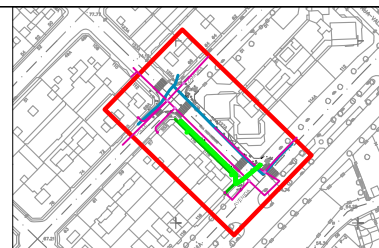

Proyecto
HUMANIZACIÓN AVDA. HISPANIDAD
(ENTRE GRAN VÍA Y ZAMORA)
VIGO (PONTEVEDRA)

Abril 2013

CONCELLERÍA
DE
FOMENTO

CONCELLO
DE VIGO




PLANO nº 10.01

**PLANTA RED
TELECOMUNICACIONES**

ESCALA

E: 1/250

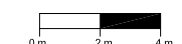

DIRECTOR DEL PROYECTO

Alvaro Crespo Casal

EQUIPO REDACTOR

María Ferreiro Núñez
Ingeniera de Caminos

ingenia
proyectos técnicos