



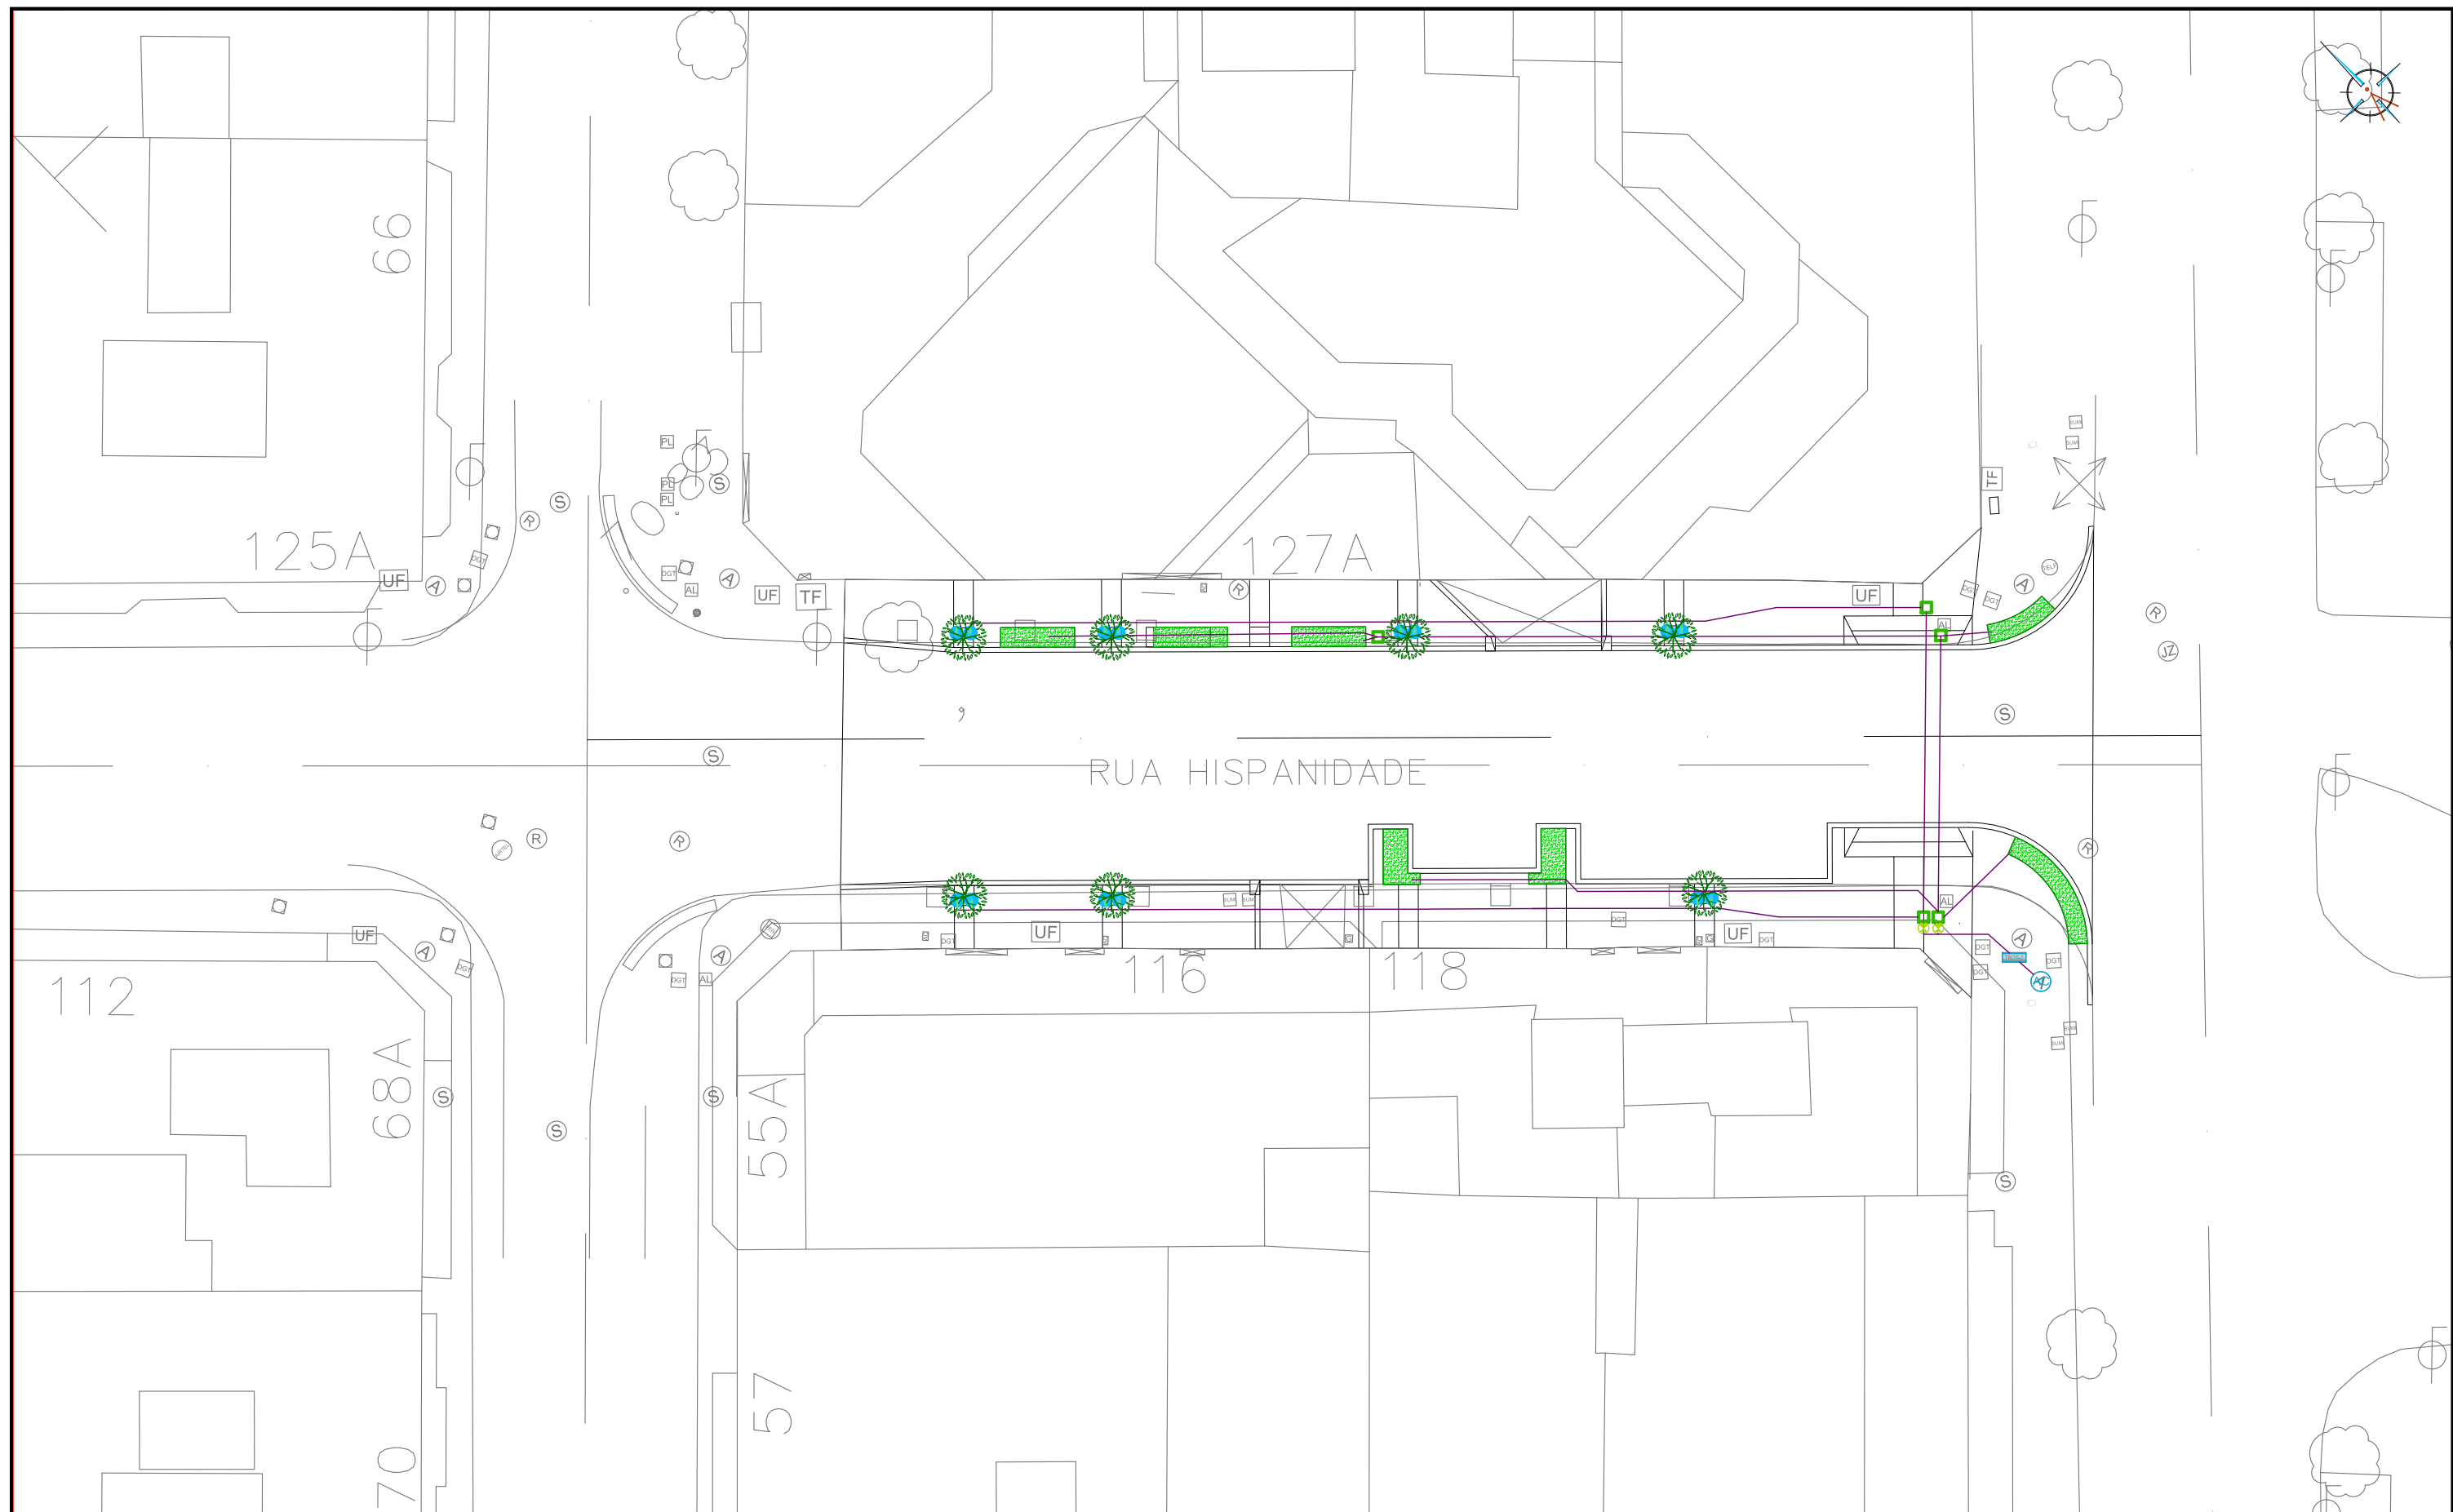

LEYENDA

- CANALIZACIÓN DE RIEGO PROYECTADA DE PEØ25
- KIT 1" RAIN BIRD ICZ100TBOS 9v INCLUIDO FILTRO REGULADOR DE PRESIÓN
- KIT 3/4" RAIN BIRD ICZ075TBOS 9v INCLUIDO FILTRO REGULADOR DE PRESIÓN

- SISTEMA DE RIEGO RADICULAR PWS-BGX 60l/h
- ACOMETIDA 2,4m³/h 4,1 BARES
- PROGRAMADOR TBOS 2 ESTACIONES
- ARQUETA DE RIEGO PROYECTADA
- JARDINERA PROYECTADA. PLANTACIONES SEGÚN PLANO DE DETALLE
- ALCORQUE 80x80CM Y ÁRBOL

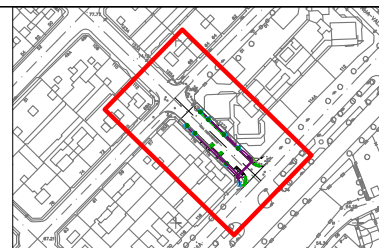

Proyecto
HUMANIZACIÓN AVDA. HISPANIDAD
(ENTRE GRAN VÍA Y ZAMORA)
VIGO (PONTEVEDRA)

Abril 2013

CONCELLERÍA
DE
FOMENTO

CONCELLO
DE VIGO



PLANO nº **11.01**

**PLANTA RED
RIEGO Y JARDINERÍA**

ESCALA

E: 1/250
0 m 2 m 4 m

DIRECTOR DEL PROYECTO

Alvaro Crespo Casal

EQUIPO REDACTOR

María Ferreiro Núñez
Ingeniera de Caminos

ingenia
proyectos técnicos