



ARQUETA DE RIEGO

E 1/15

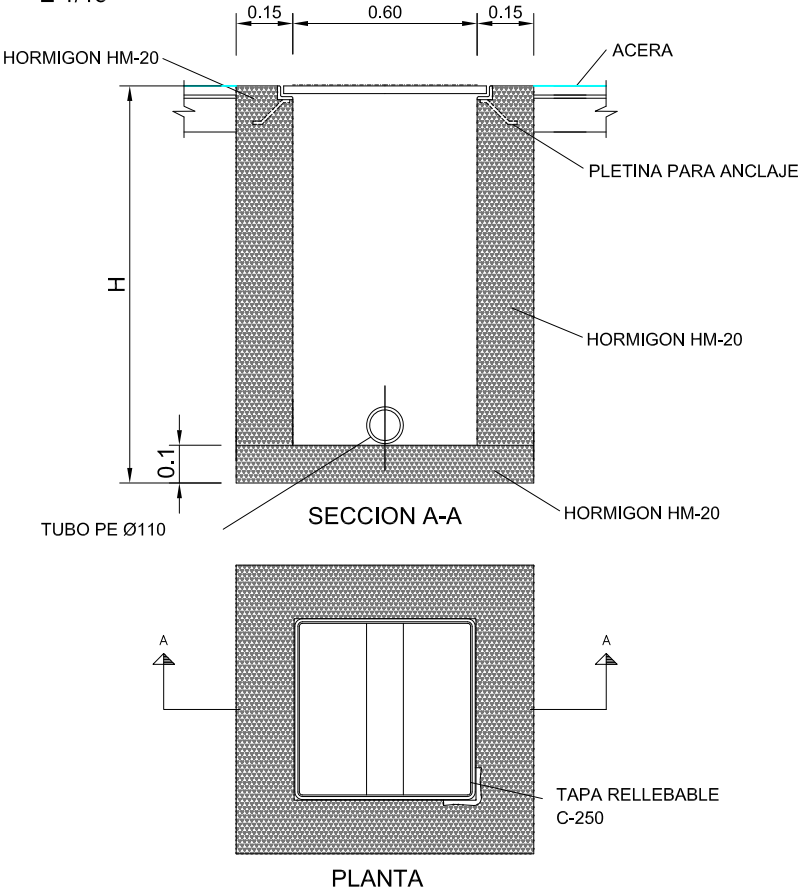


SECCIÓN TIPO CANALIZACIÓN DE RIEGO

E 1/15

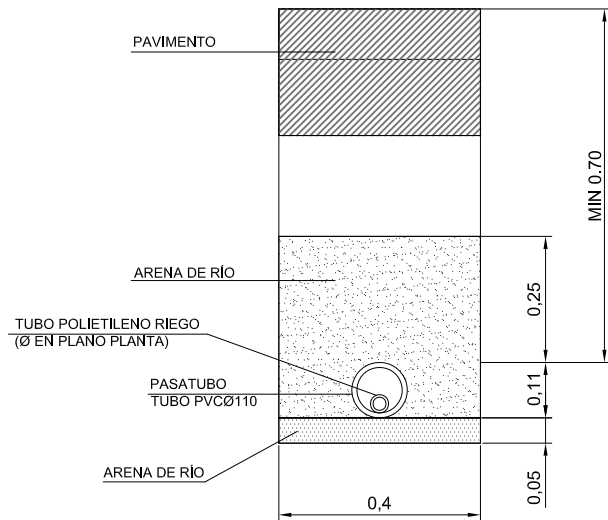

DETALLE PLANTACIÓN PHOTINIA SERRULATA


E 1/25

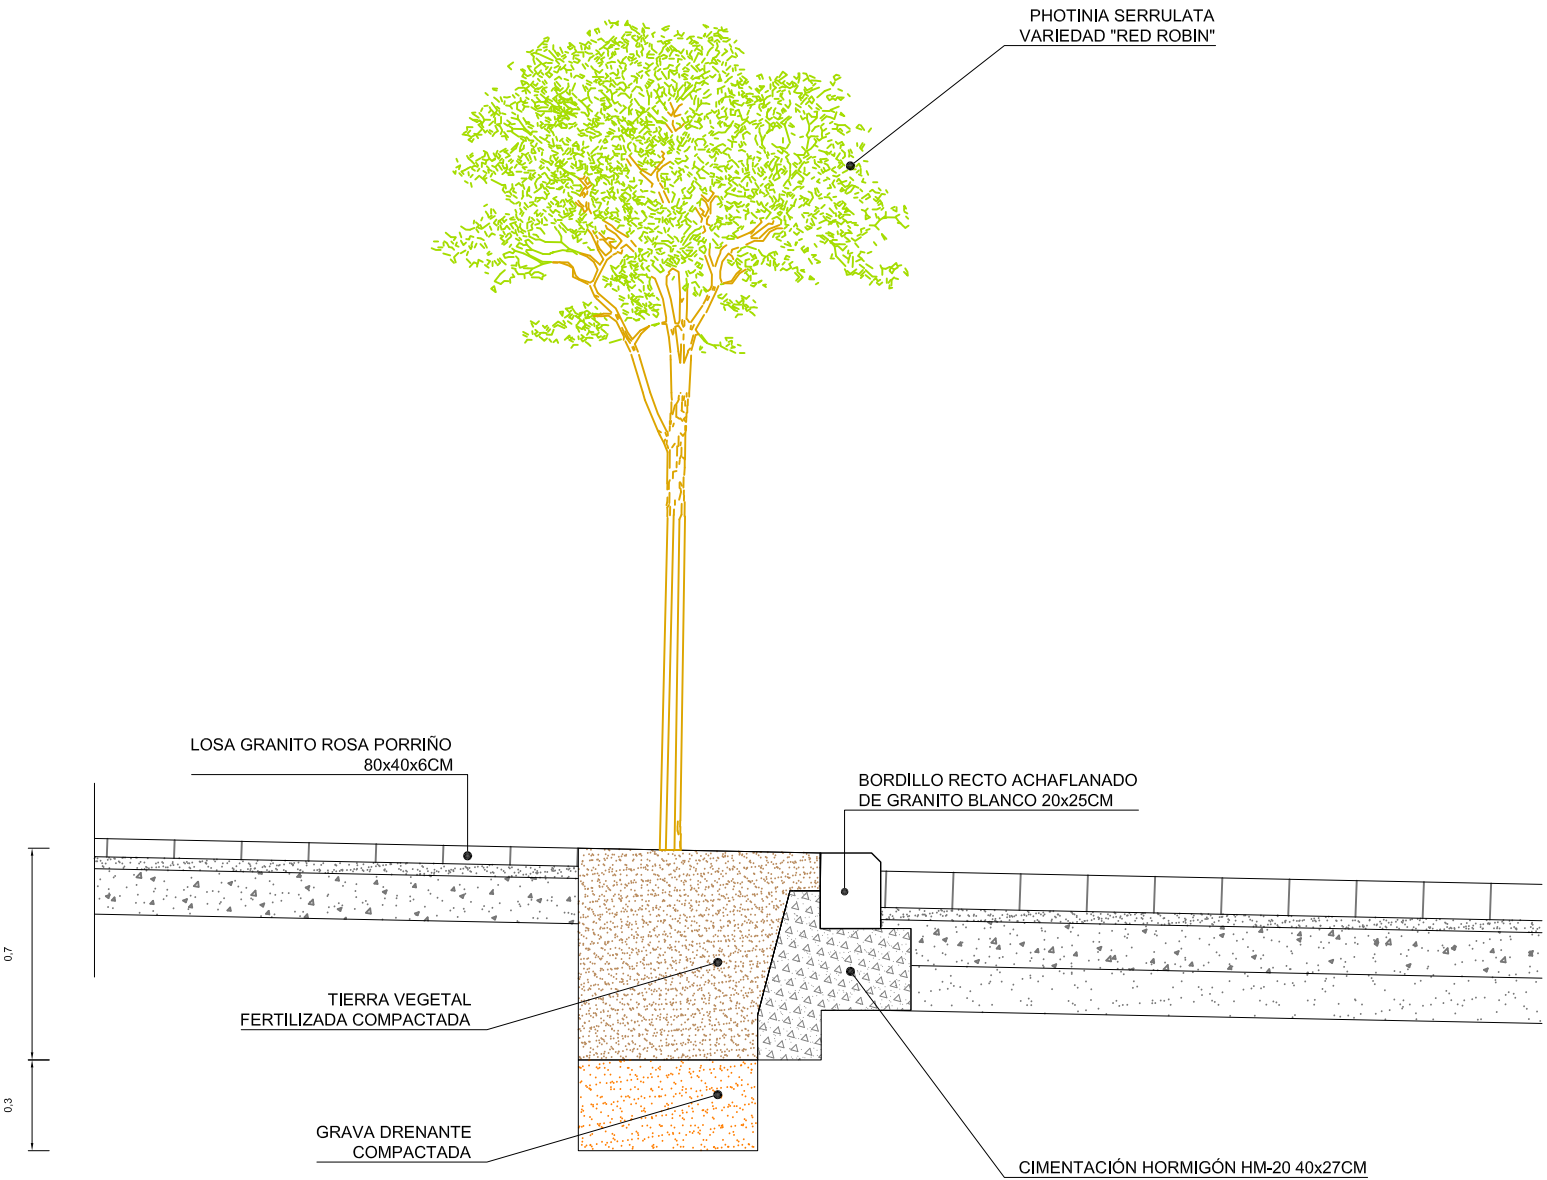


Proyecto HUMANIZACIÓN AVDA. HISPANIDAD (ENTRE GRAN VÍA Y ZAMORA) VIGO (PONTEVEDRA)		PLANO nº 11.02 Hoja 1 de 2 DETALLES DE RIEGO Y JARDINERÍA	DIRECTOR DEL PROYECTO Alvaro Crespo Casal
Abril 2013		ESCALA VARIAS	EQUIPO REDACTOR María Ferreiro Núñez Ingeniera de Caminos
CONCELLERÍA DE FOMENTO	CONCELLO DE VIGO		ingenia proyectos técnicos

SECCIÓN TRANSVERSAL JARDINERA CONTENEDORES

E: 1/15

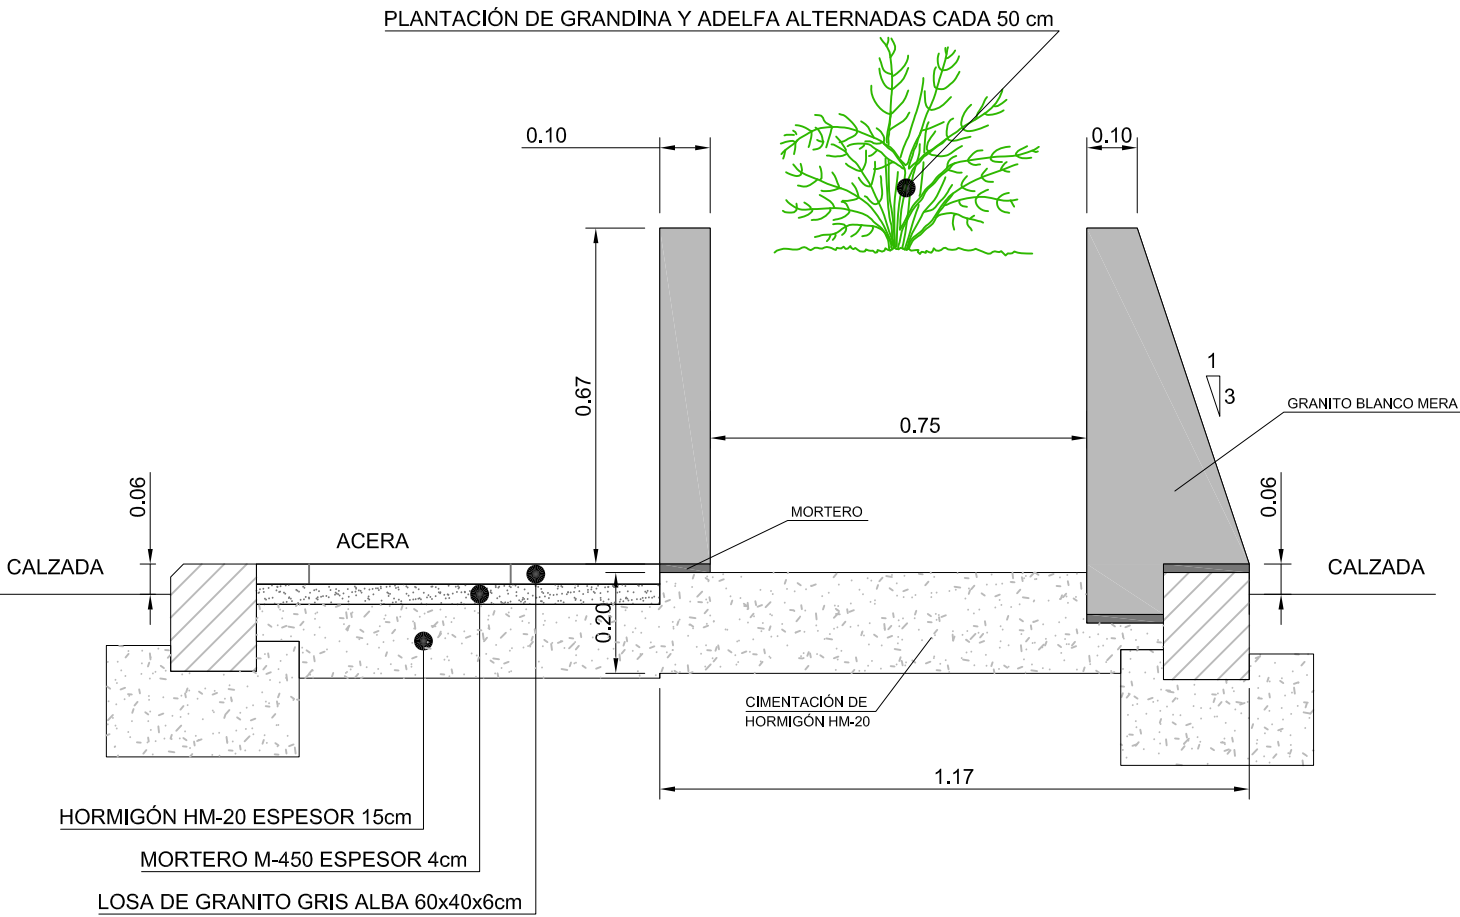


ELEMENTOS RIEGO AUTOMÁTICO TIPO RAIN BIRD (O SIMILAR)

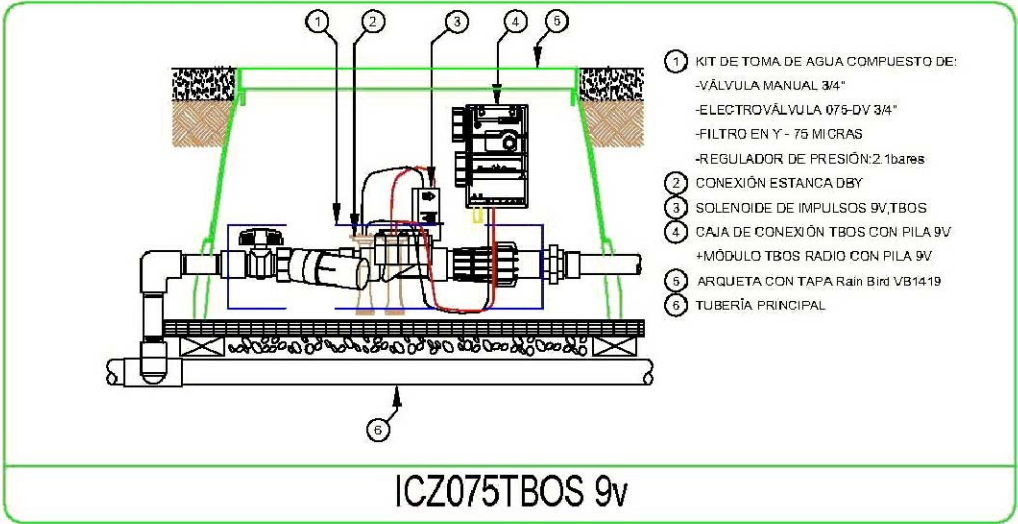


JARDINERA

E: 1/40

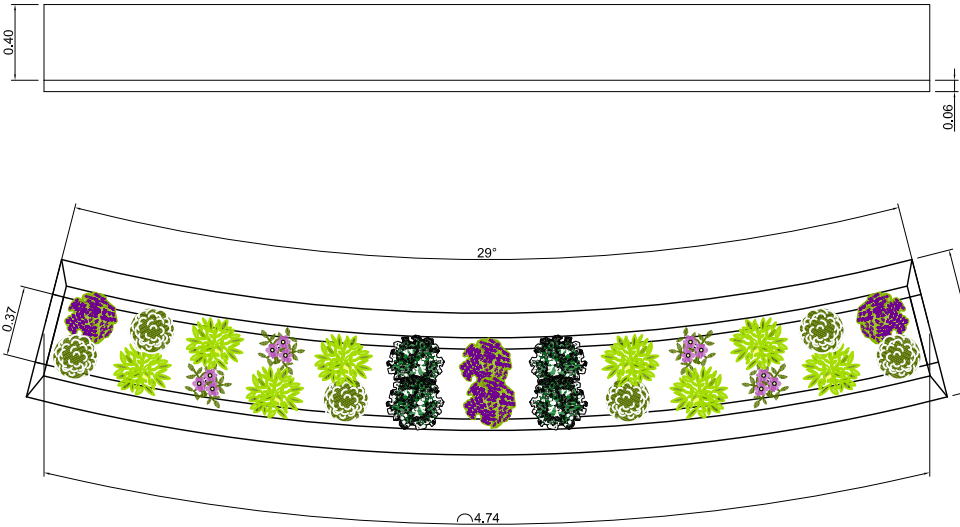

- Erica darleyensis* "White Perfection"
- Buxus sempervirens*
- Planta de temporada*
- Euonymus fortunei* "Emerald 'nd Gold"
- Lavandula angustifolia*

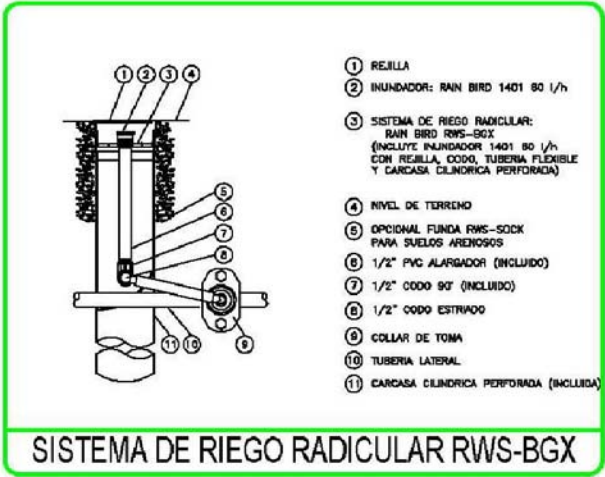

Proyecto HUMANIZACIÓN AVDA. HISPANIDAD (ENTRE GRAN VÍA Y ZAMORA) VIGO (PONTEVEDRA)	PLANO nº 11.02 Hoja 2 de 2 DETALLES DE RIEGO Y JARDINERÍA	DIRECTOR DEL PROYECTO Alvaro Crespo Casal
		EQUIPO REDACTOR María Ferreiro Núñez Ingeniera de Caminos
CONCELLERÍA DE FOMENTO CONCELLO DE VIGO	ESCALA VARIAS	ingenia