



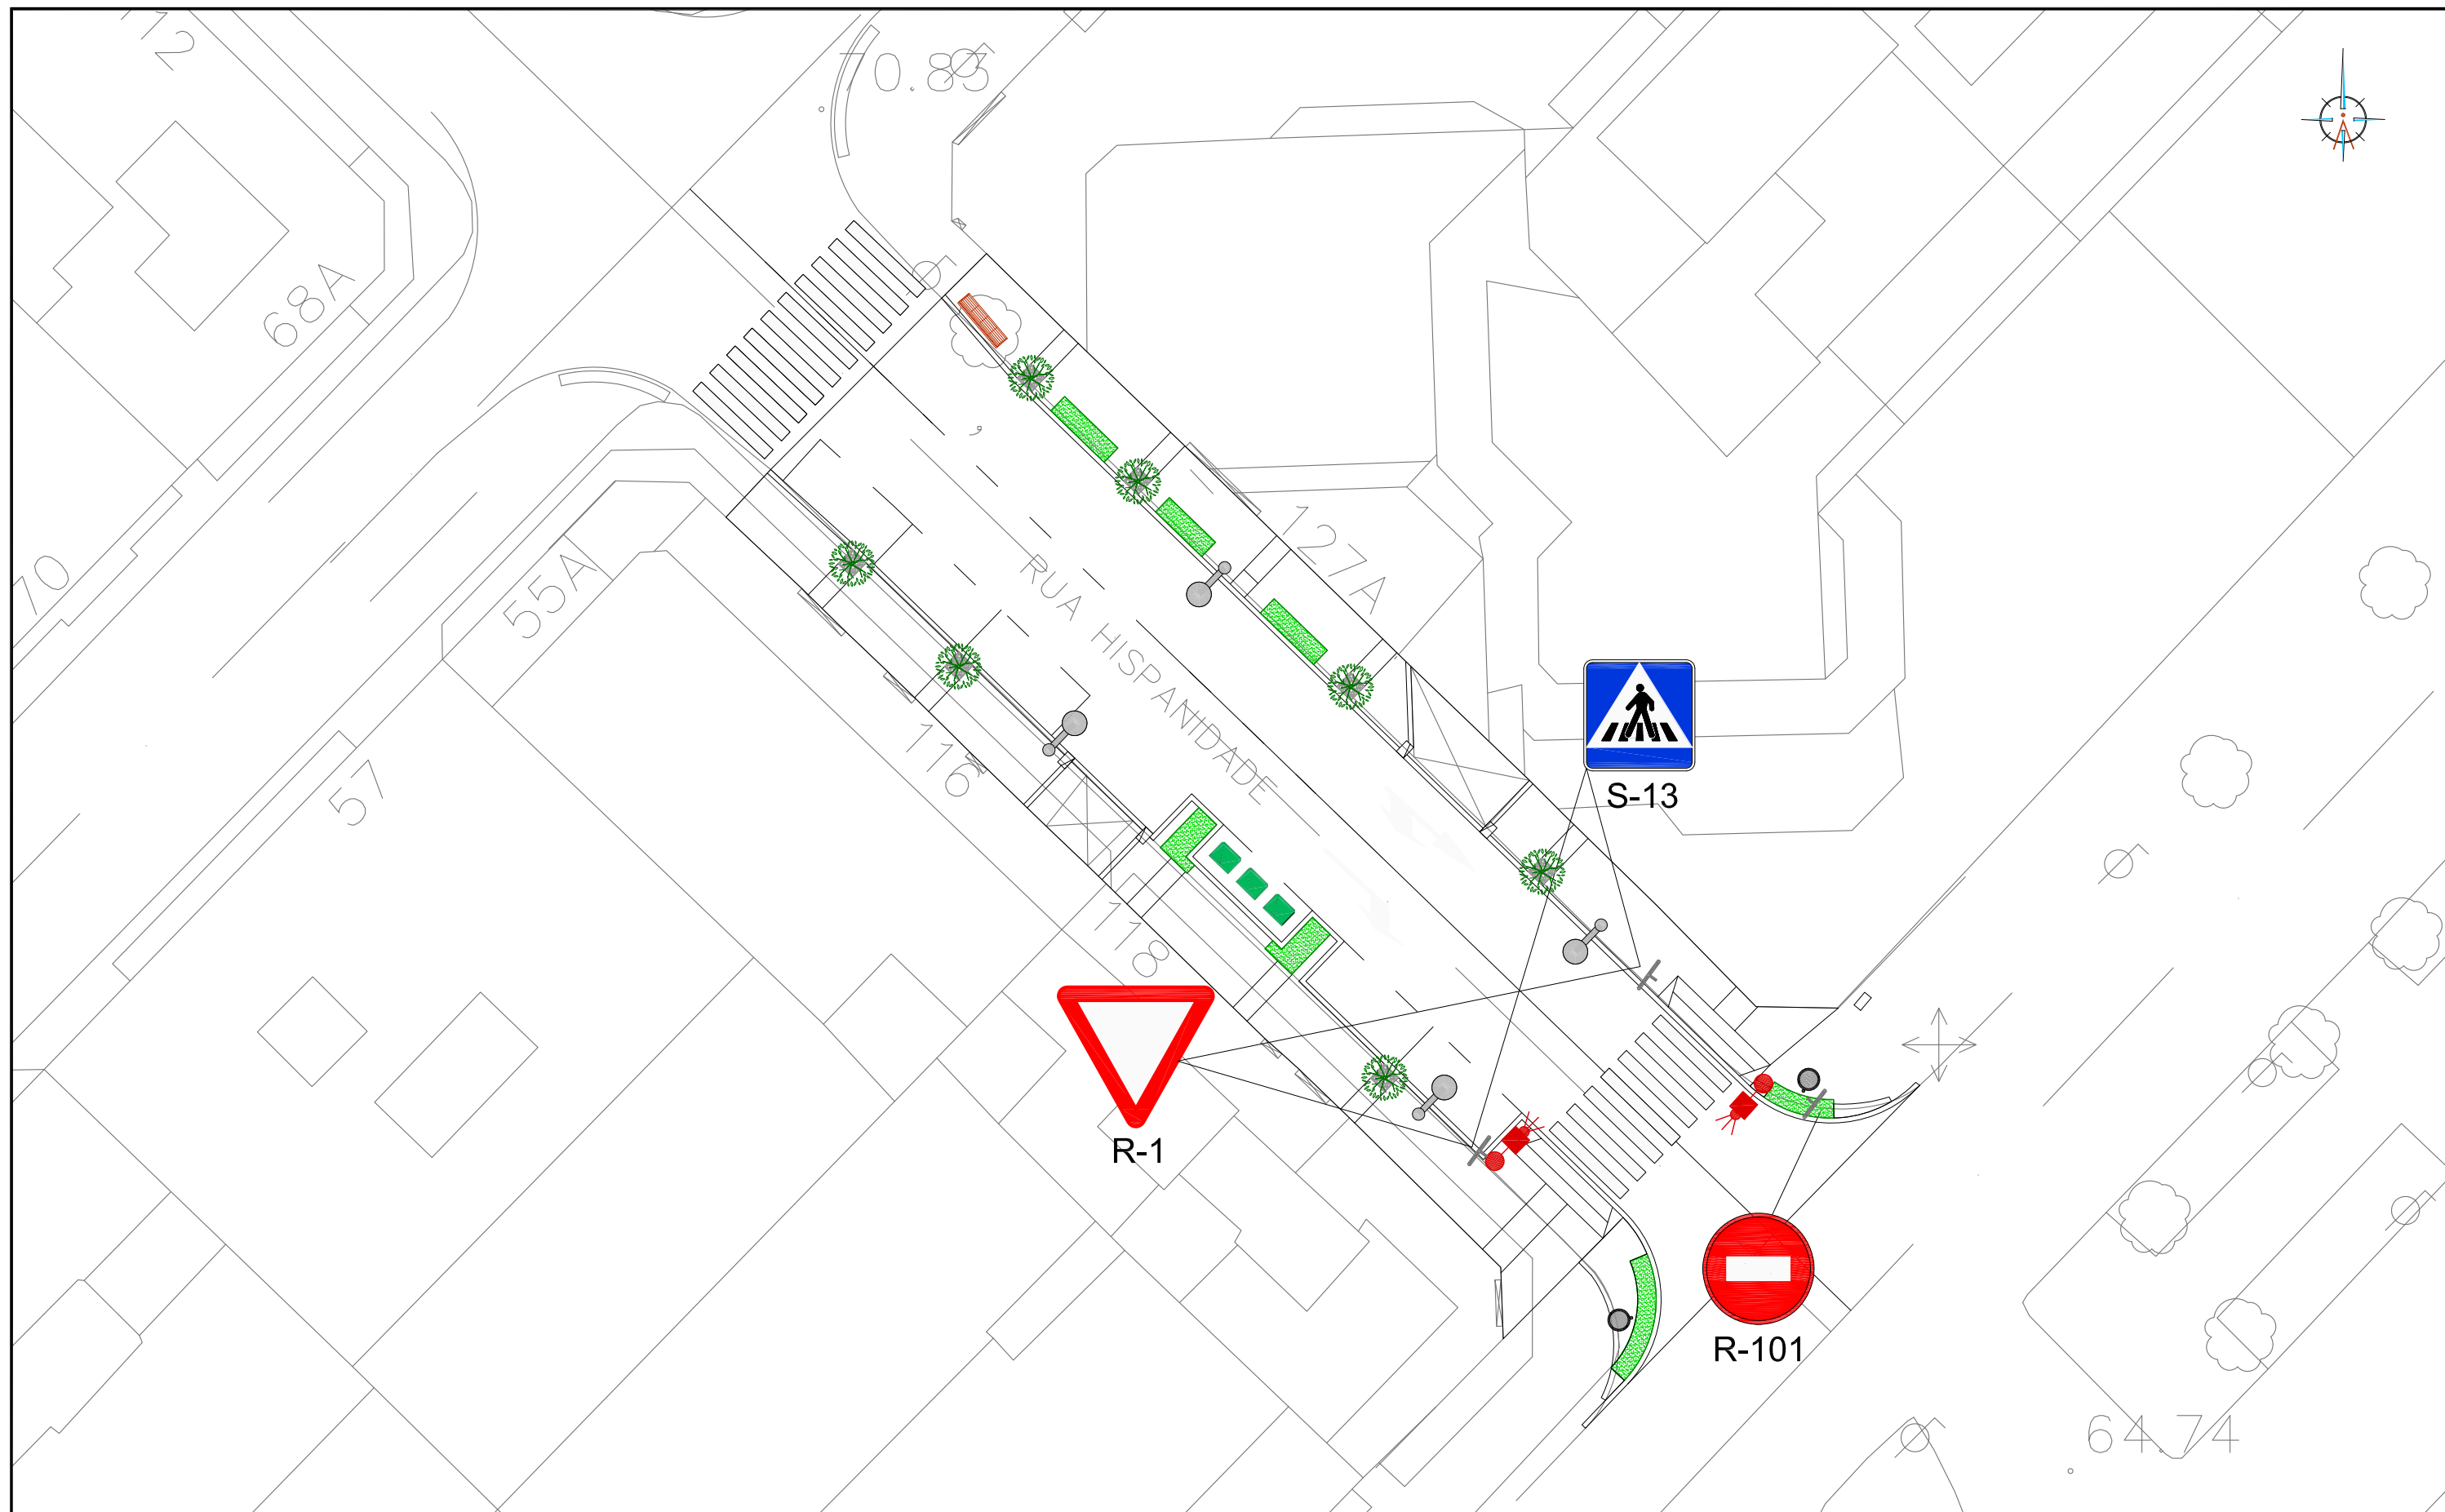

LEYENDA

- | | | | |
|--|----------------------------------|--|----------------|
| | COLUMNA MAS FAROLA | | SEMÁFOROS |
| | ALCORQUE 80x80CM Y ÁRBOL | | SEÑAL VERTICAL |
| | JARDINERA DE GRANITO BLANCO MERA | | |
| | BANCO | | |
| | PAPELERA | | |

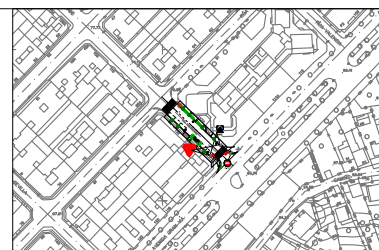

Proyecto
HUMANIZACIÓN AVDA. HISPANIDAD
(ENTRE GRAN VÍA Y ZAMORA)
VIGO (PONTEVEDRA)

Abril 2013

CONCELLERÍA
DE
FOMENTO

CONCELLO
DE VIGO



PLANO nº **12.1**
**PLANTA DE
SEÑALIZACIÓN Y
MOBILIARIO URBANO**

ESCALA
E: 1/250
0 m 2.5 m 5 m

DIRECTOR DEL PROYECTO

Alvaro Crespo Casal

EQUIPO REDACTOR

María Ferreiro Núñez
Ingeniera de Caminos

ingenia
proyectos técnicos