



SECCIÓN TRANSVERSAL JARDINERA

E: 1/15

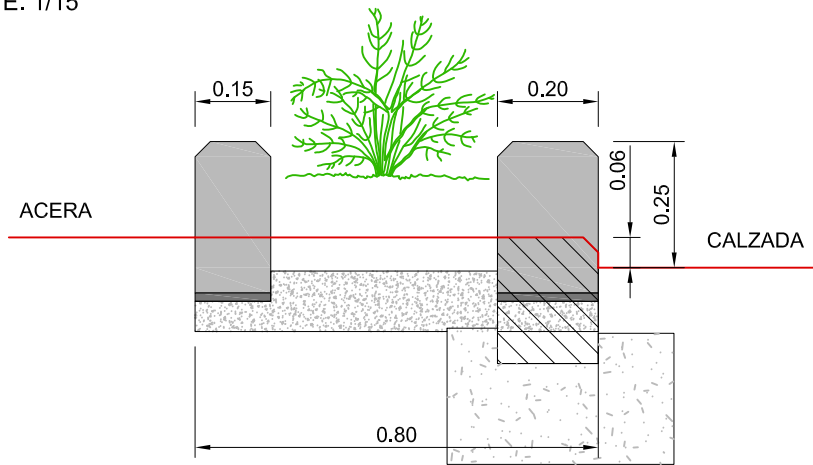


SECCIÓN TRANSVERSAL JARDINERA CRUCES

E: 1/15

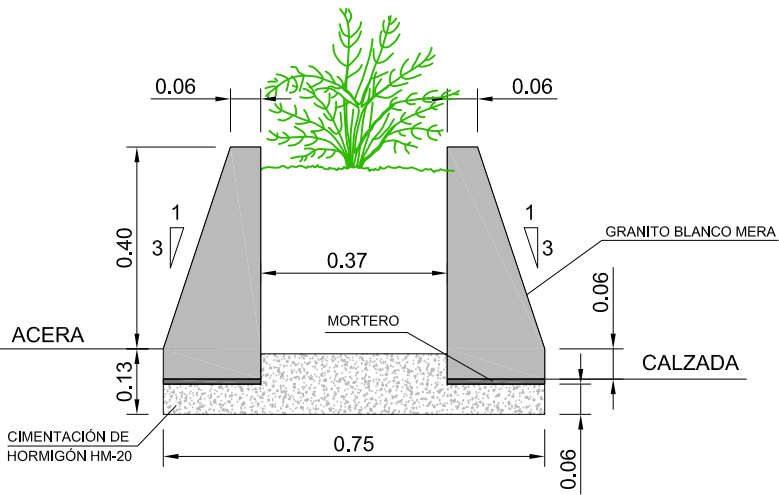


SECCIÓN TRANSVERSAL JARDINERA CONTENEDORES

E: 1/15

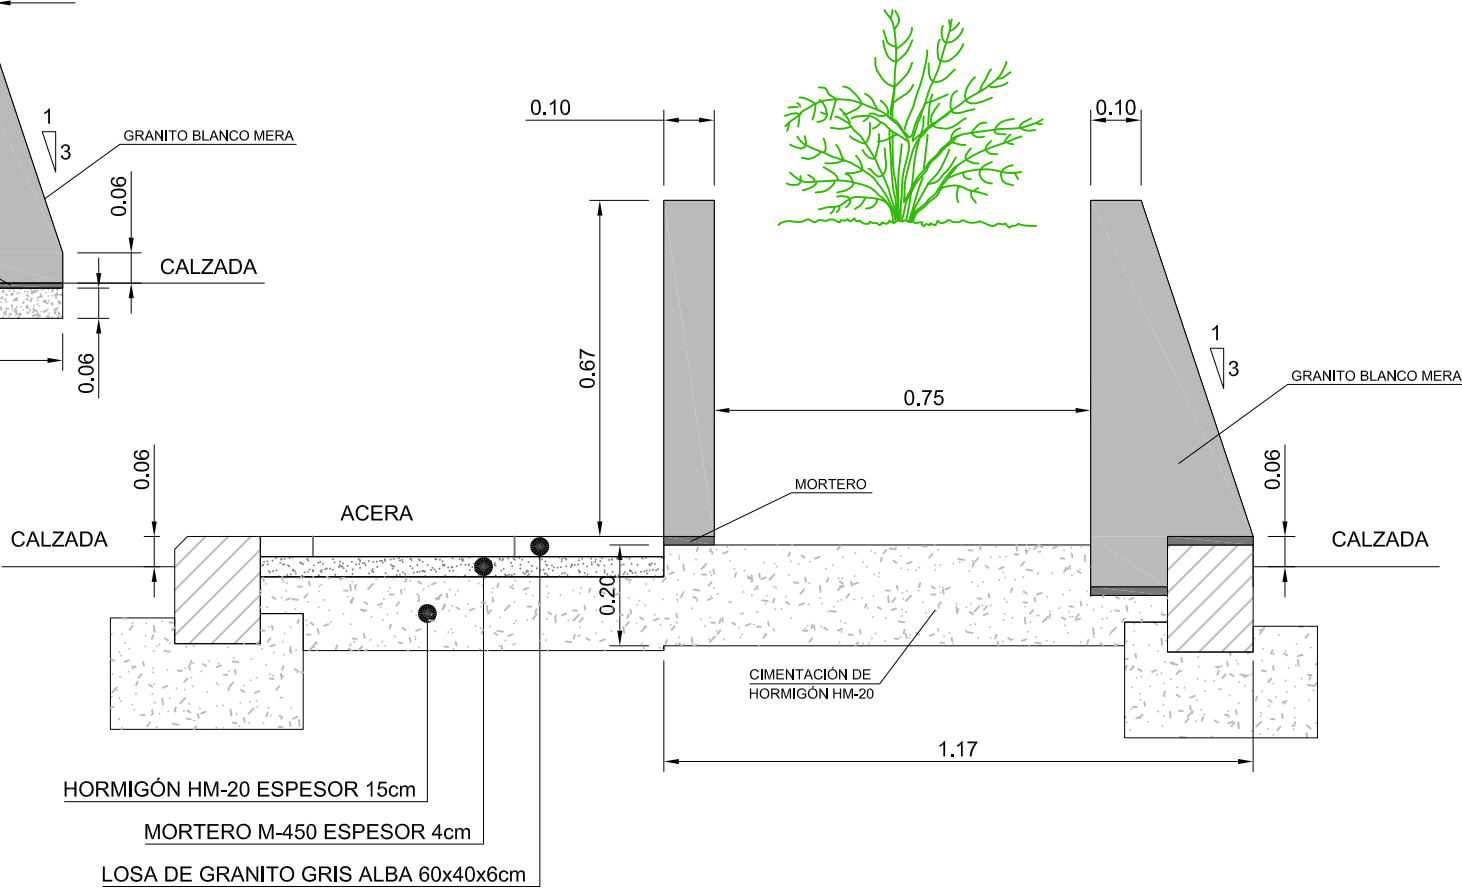


ALCORQUE TIPO TALISMAN (O SIMILAR)

E 1/30

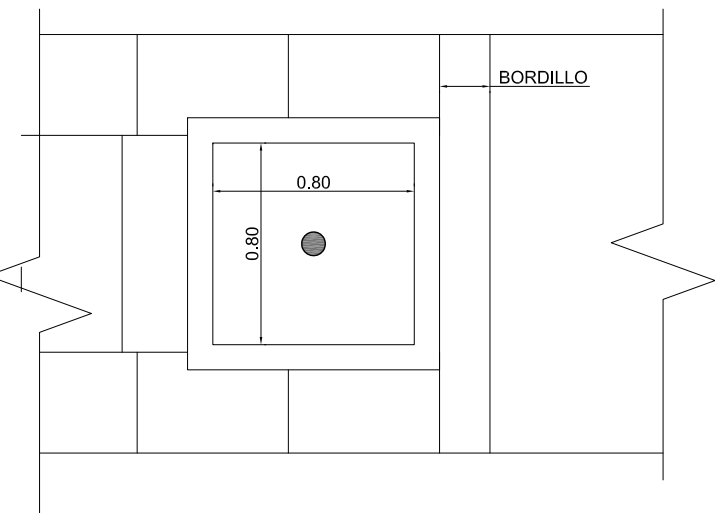

BANCO TIPO CABRIOLET DE FUNDICION DE SETGA (O SIMILAR)

E 1/30

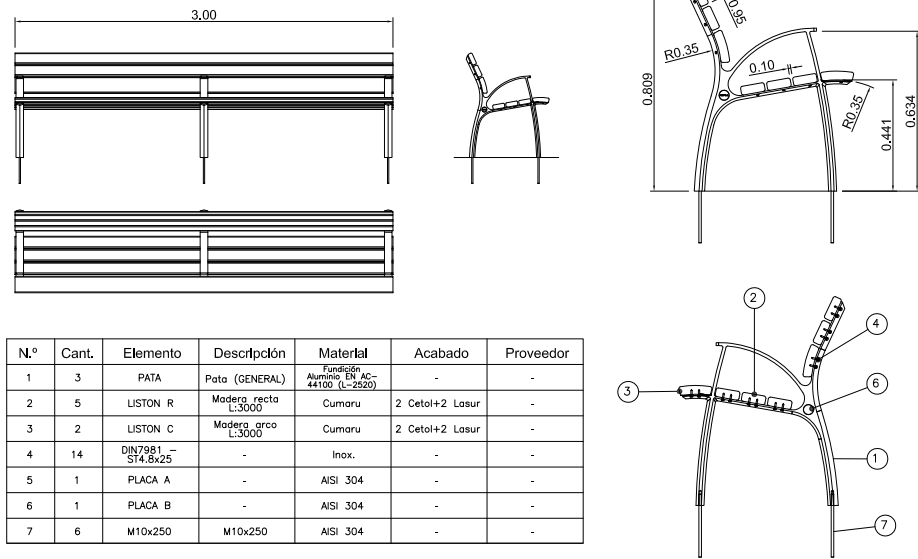

N.º	Cant.	Elemento	Descripción	Material	Acabado	Proveedor
1	3	PATA	Pata (GENERAL)	Fundición Aluminio EN AC- 44100 (L-2520)	-	-
2	5	LISTON R	Madera recta L:3000	Cumarú	2 Cetol+2 Lasur	-
3	2	LISTON C	Madera arco L:3000	Cumarú	2 Cetol+2 Lasur	-
4	14	DIÁFUSO	-	Inox.	-	-
5	1	PLACA A	-	AISI 304	-	-
6	1	PLACA B	-	AISI 304	-	-
7	6	M10x250	M10x250	AISI 304	-	-



Proyecto
HUMANIZACIÓN AVDA. HISPANIDAD
(ENTRE GRAN VÍA Y ZAMORA)
VIGO (PONTEVEDRA)

Abril 2013

CONCELLERÍA
DE
FOMENTO

CONCELLO
DE VIGO


PLANO nº **12.2**
Hoja 1 de 2
**DETALLES DE
SEÑALIZACIÓN Y
MOBILIARIO URBANO**

ESCALA
VARIAS


DIRECTOR DEL PROYECTO
Alvaro Crespo Casal

EQUIPO REDACTOR
María Ferreiro Núñez
Ingeniera de Caminos


SEÑAL CUADRANGULAR

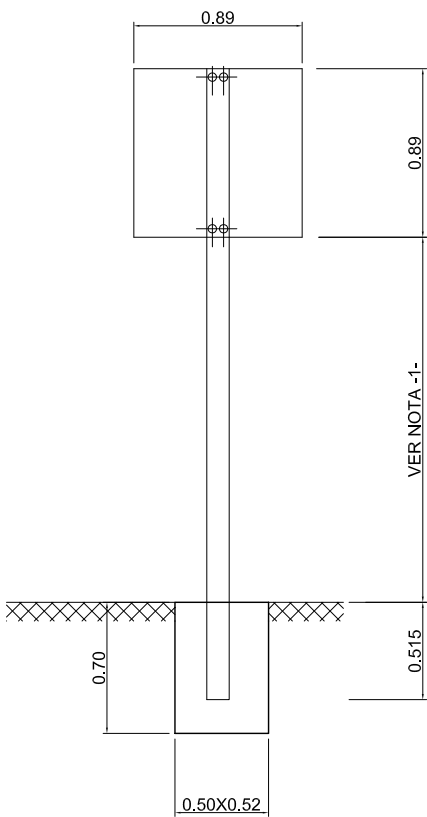


SEÑAL RECTANGULAR

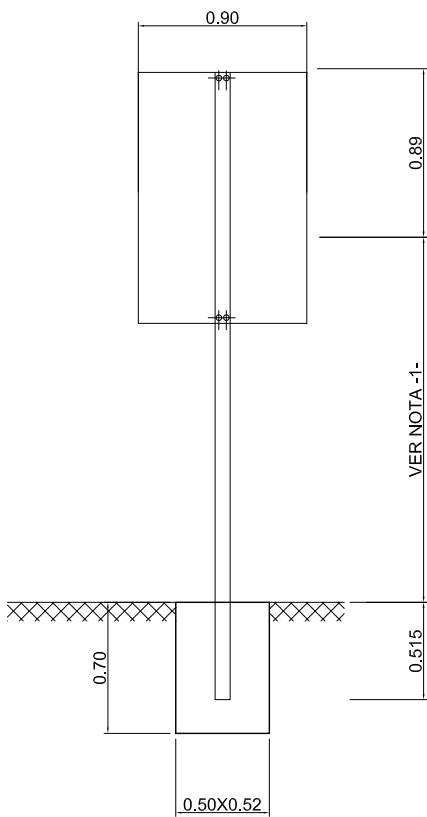


SEÑAL TRIANGULAR

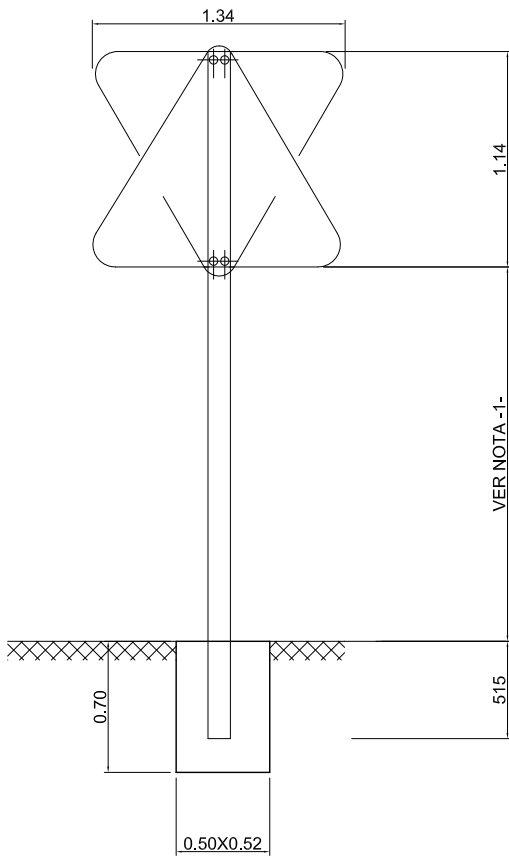


SEÑAL CIRCULAR

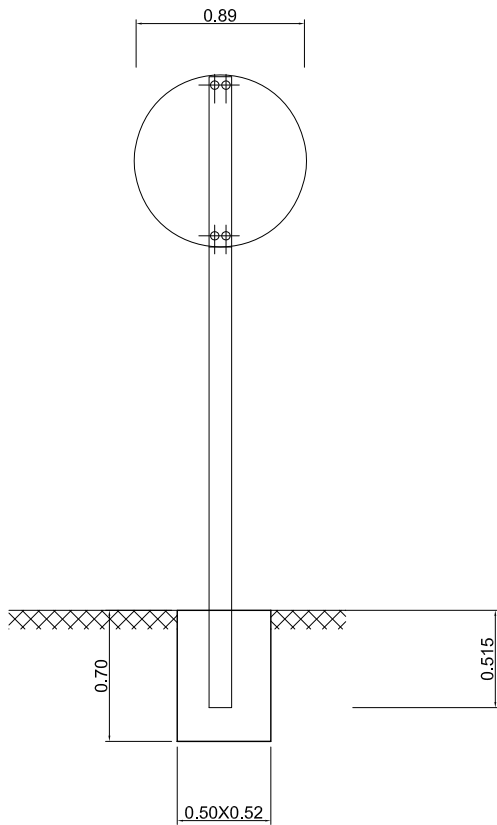

SEÑAL OCTOGONAL

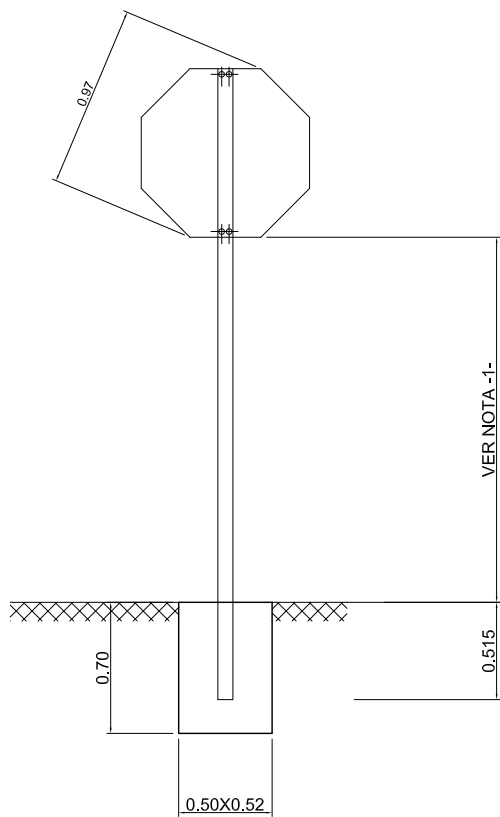


SEÑAL RECTANGULAR (PLACAS COMPLEMENTARIAS)

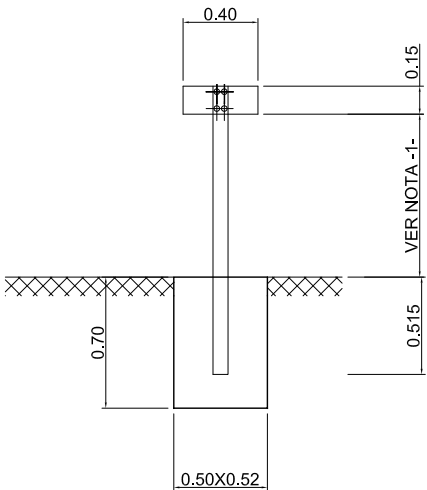


NOTAS

- 1.- LA ALTURA DE SEÑALES SERA DE 2.00 M.
- 2.- TODAS LAS DIMENSIONES EN MILIMETROS
- 3.- TODOS LOS MATERIALES SON DE ACERO GALVANIZADO EN CALIENTE
- 4.- LAS PLACAS DE SENALES EN ACERO PREGALVANIZADO, EN RELIEVE EN ORLA Y VACIADO EL SOMBREADO.
- 5.- TORNILLERIA Y ARANDELAS EN ACERO INOXIDABLE, CONVENIENTE QUE LAS PIEZAS DE ANCLAJE TAMBIEN.
- 6.- LAS SEÑALES SERAN REFLEXIVAS DE NIVEL 2

DETALLE PASO CEBRA PEATONAL
E 1/50

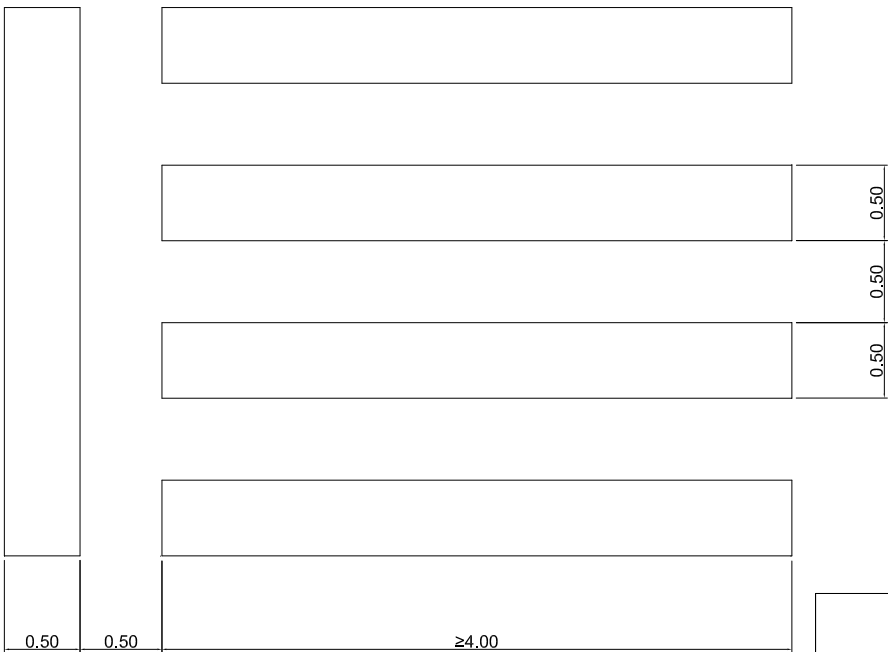

ESTACIONAMIENTO RESERVADO
PARA MINUSVÁLIDOS

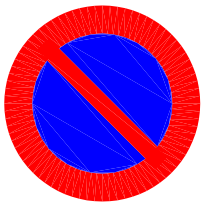

PROHIBIDO APARCAR

Proyecto
HUMANIZACIÓN AVDA. HISPANIDAD
(ENTRE GRAN VÍA Y ZAMORA)
VIGO (PONTEVEDRA)

Abril 2013


CONCELLERÍA
DE
FOMENTO

CONCELLO
DE VIGO



PLANO nº **12.2**
Hoja 2 de 2
**DETALLES DE
SEÑALIZACIÓN Y
MOBILIARIO URBANO**

ESCALA

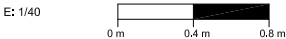

DIRECTOR DEL PROYECTO

Alvaro Crespo Casal

EQUIPO REDACTOR

Maria Ferreiro Núñez
Ingeniera de Caminos

ingenia
proyectos técnicos