


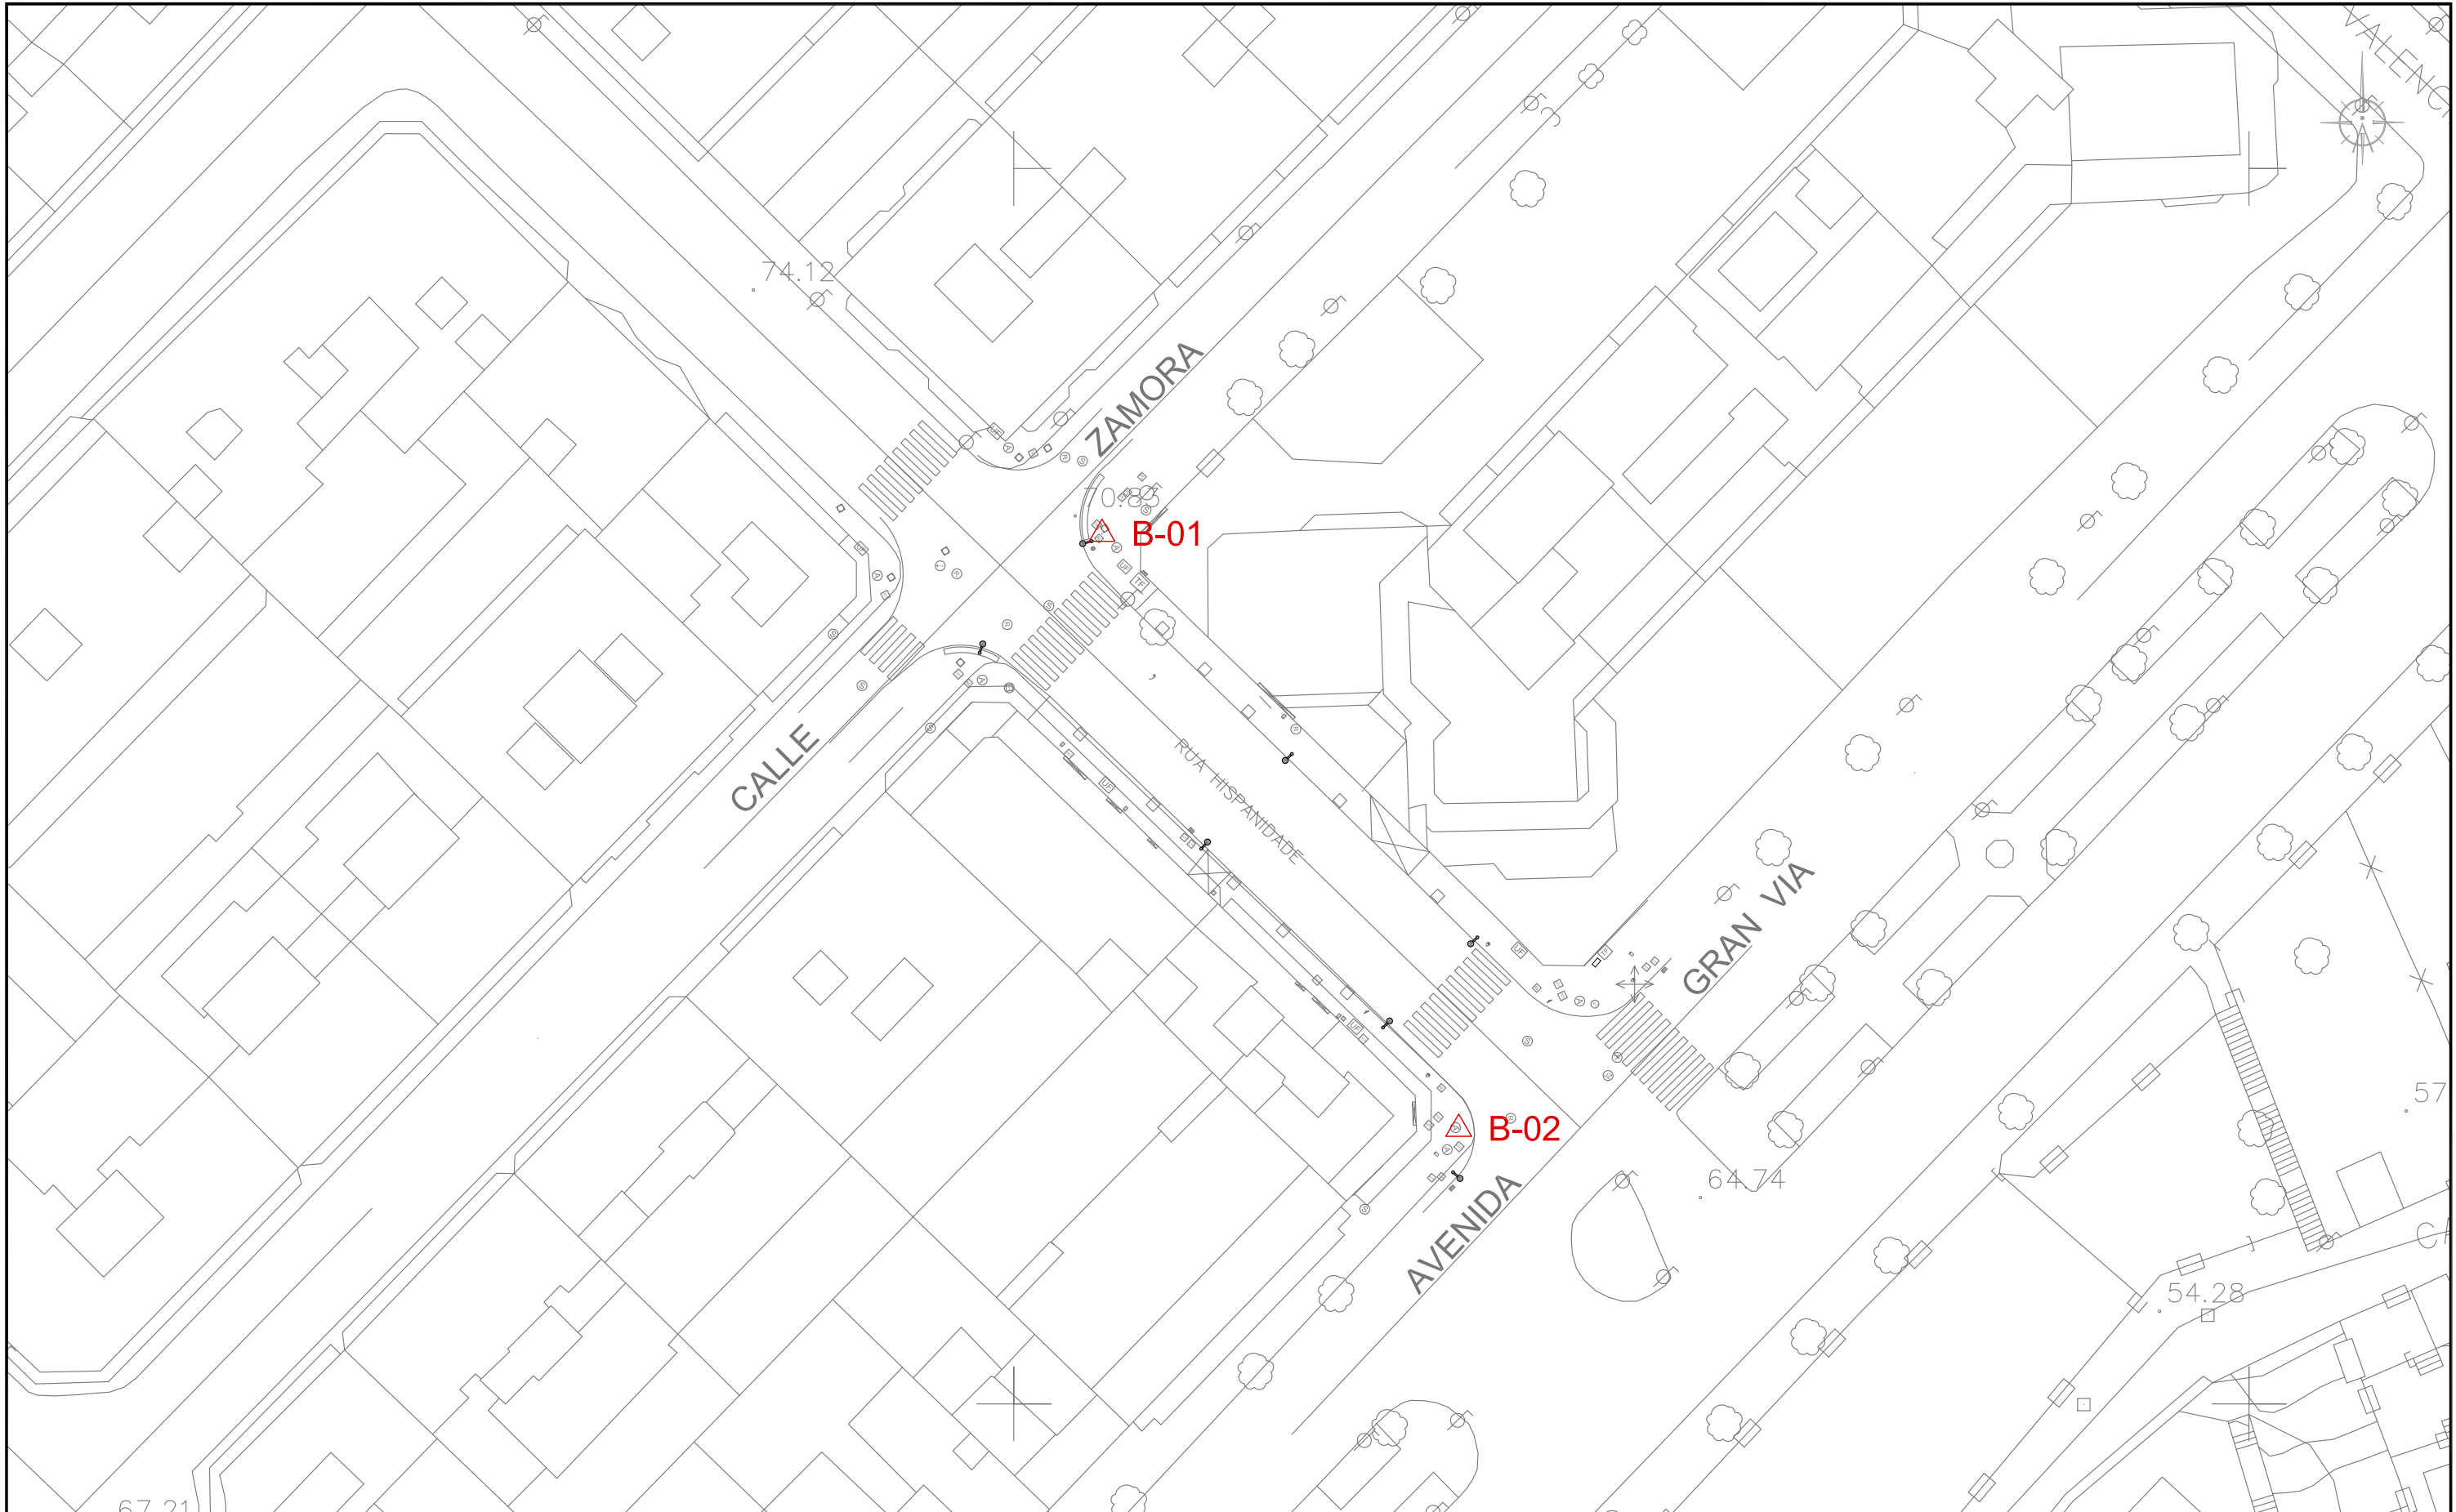


LEYENDA

 **B** SITUACIÓN BASE

COORDENADAS

BASE	X	Y	Z
B-01	522907.14	4674970.42	70.61
B-02	522936.02	4674922.26	64.46

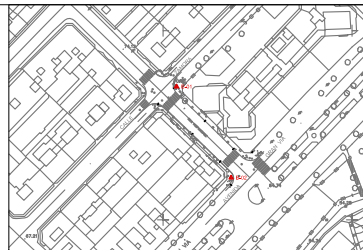

Proyecto
HUMANIZACIÓN AVDA. HISPANIDAD
(ENTRE GRAN VÍA Y ZAMORA)
VIGO (PONTEVEDRA)

Abril 2013

CONCELLERÍA
DE
FOMENTO

CONCELLO
DE VIGO




PLANO nº **A-1**

BASES DE REPLANTEO

ESCALA

E: 1/500

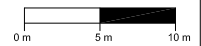

DIRECTOR DEL PROYECTO

Alvaro Crespo Casal

EQUIPO REDACTOR

Maria Ferreiro Núñez
Ingeniera de Caminos

ingenia
proyectos técnicos