

LEYENDA

CUATERNARIO	Q	Q.M	Q.Cd	Q.P	Q.FL	Q.D
-------------	---	-----	------	-----	------	-----

COMPLEJO CABO D'HOME - LA LANZADA

PRECAMBRICO-SILURICO	PC-S	PC-Sq
----------------------	------	-------

ROCAS METAMORFICAS

ξ^{10}	ξ^A
------------	---------

n_1^{m2}	n_2^{m2}
------------	------------

ξ_b^1	ξ_A^1
-----------	-----------

ξ_{pb}^2	ξ_{pb}^2
--------------	--------------

ROCAS IGNEAS

GRANITOS DE AFINIDAD ALCALINA

T^1	T^1
-------	-------

T_b^1	T_b^1
---------	---------

GRANITOIDES DE AFINIDAD CALCOALCALINA

a) Serie precoz

η_a^1	$T\eta^1$
------------	-----------

$T\eta_b^1$	$T\eta_b^1$
-------------	-------------

T_m^2	T_m^2
---------	---------

b) Serie tardía

$zT\eta^{2-3}$	$zT\eta^{2-3}$
----------------	----------------


zT^{2-3}	zT^{2-3}
------------	------------

zT_I^{2-3}	zT_I^{2-3}
--------------	--------------

ROCAS FILONIANAS

Fq	Fp
----	----

Q	Depósitos detríticos coluvio-eluviales
Q.M	Sedimentos de marisma y de plataforma intertidal
Q.Cd	Cono de deyección
Q.P	Arenas de playa
Q.FL	Flecha litoral
Q.D	Dunas
PC-S	Esquistos, pizarras y paragneises
PC-Sq	Cuarzitos
ξ^A	Anfibolitas y capas calcoscistadas
ξ^{10}	Paragneises con plagioclasa y biotita y micaesquistos
ξ^A	Intercalaciones de anfibolitas
n_1^{m2}	Gneis glandular de grano muy grueso
n_2^{m2}	Gneis glandular de grano medio
ξ_b^1	Gneis de biotita
ξ_A^1	Intercalaciones de anfibolitas
ξ_{pb}^2	Gneis de riebeckita
T^1	Granito de feldespato alcalino
T_b^1	Granito de feldespato alcalino, con grandes biotitas ("ala de mosca")
η_a^1	Microgranodiorita y cuarzdiorita
$T\eta^1$	Granodiorita con megacrismos feldespáticos
$T\eta_b^1$	Granito y granodiorita biotíticos
T_m^2	Granito moscovítico y apatitas
$zT\eta^{2-3}$	Granodiorita y granito biotítico-anfibolítico, facies de grano grueso
zT^{2-3}	Granito inequigranular de grano grueso
zT_I^{2-3}	Granito holofeldespático de grano grueso
Fq	Diques de cuarzo
Fp	Pegmatitas y apatitas

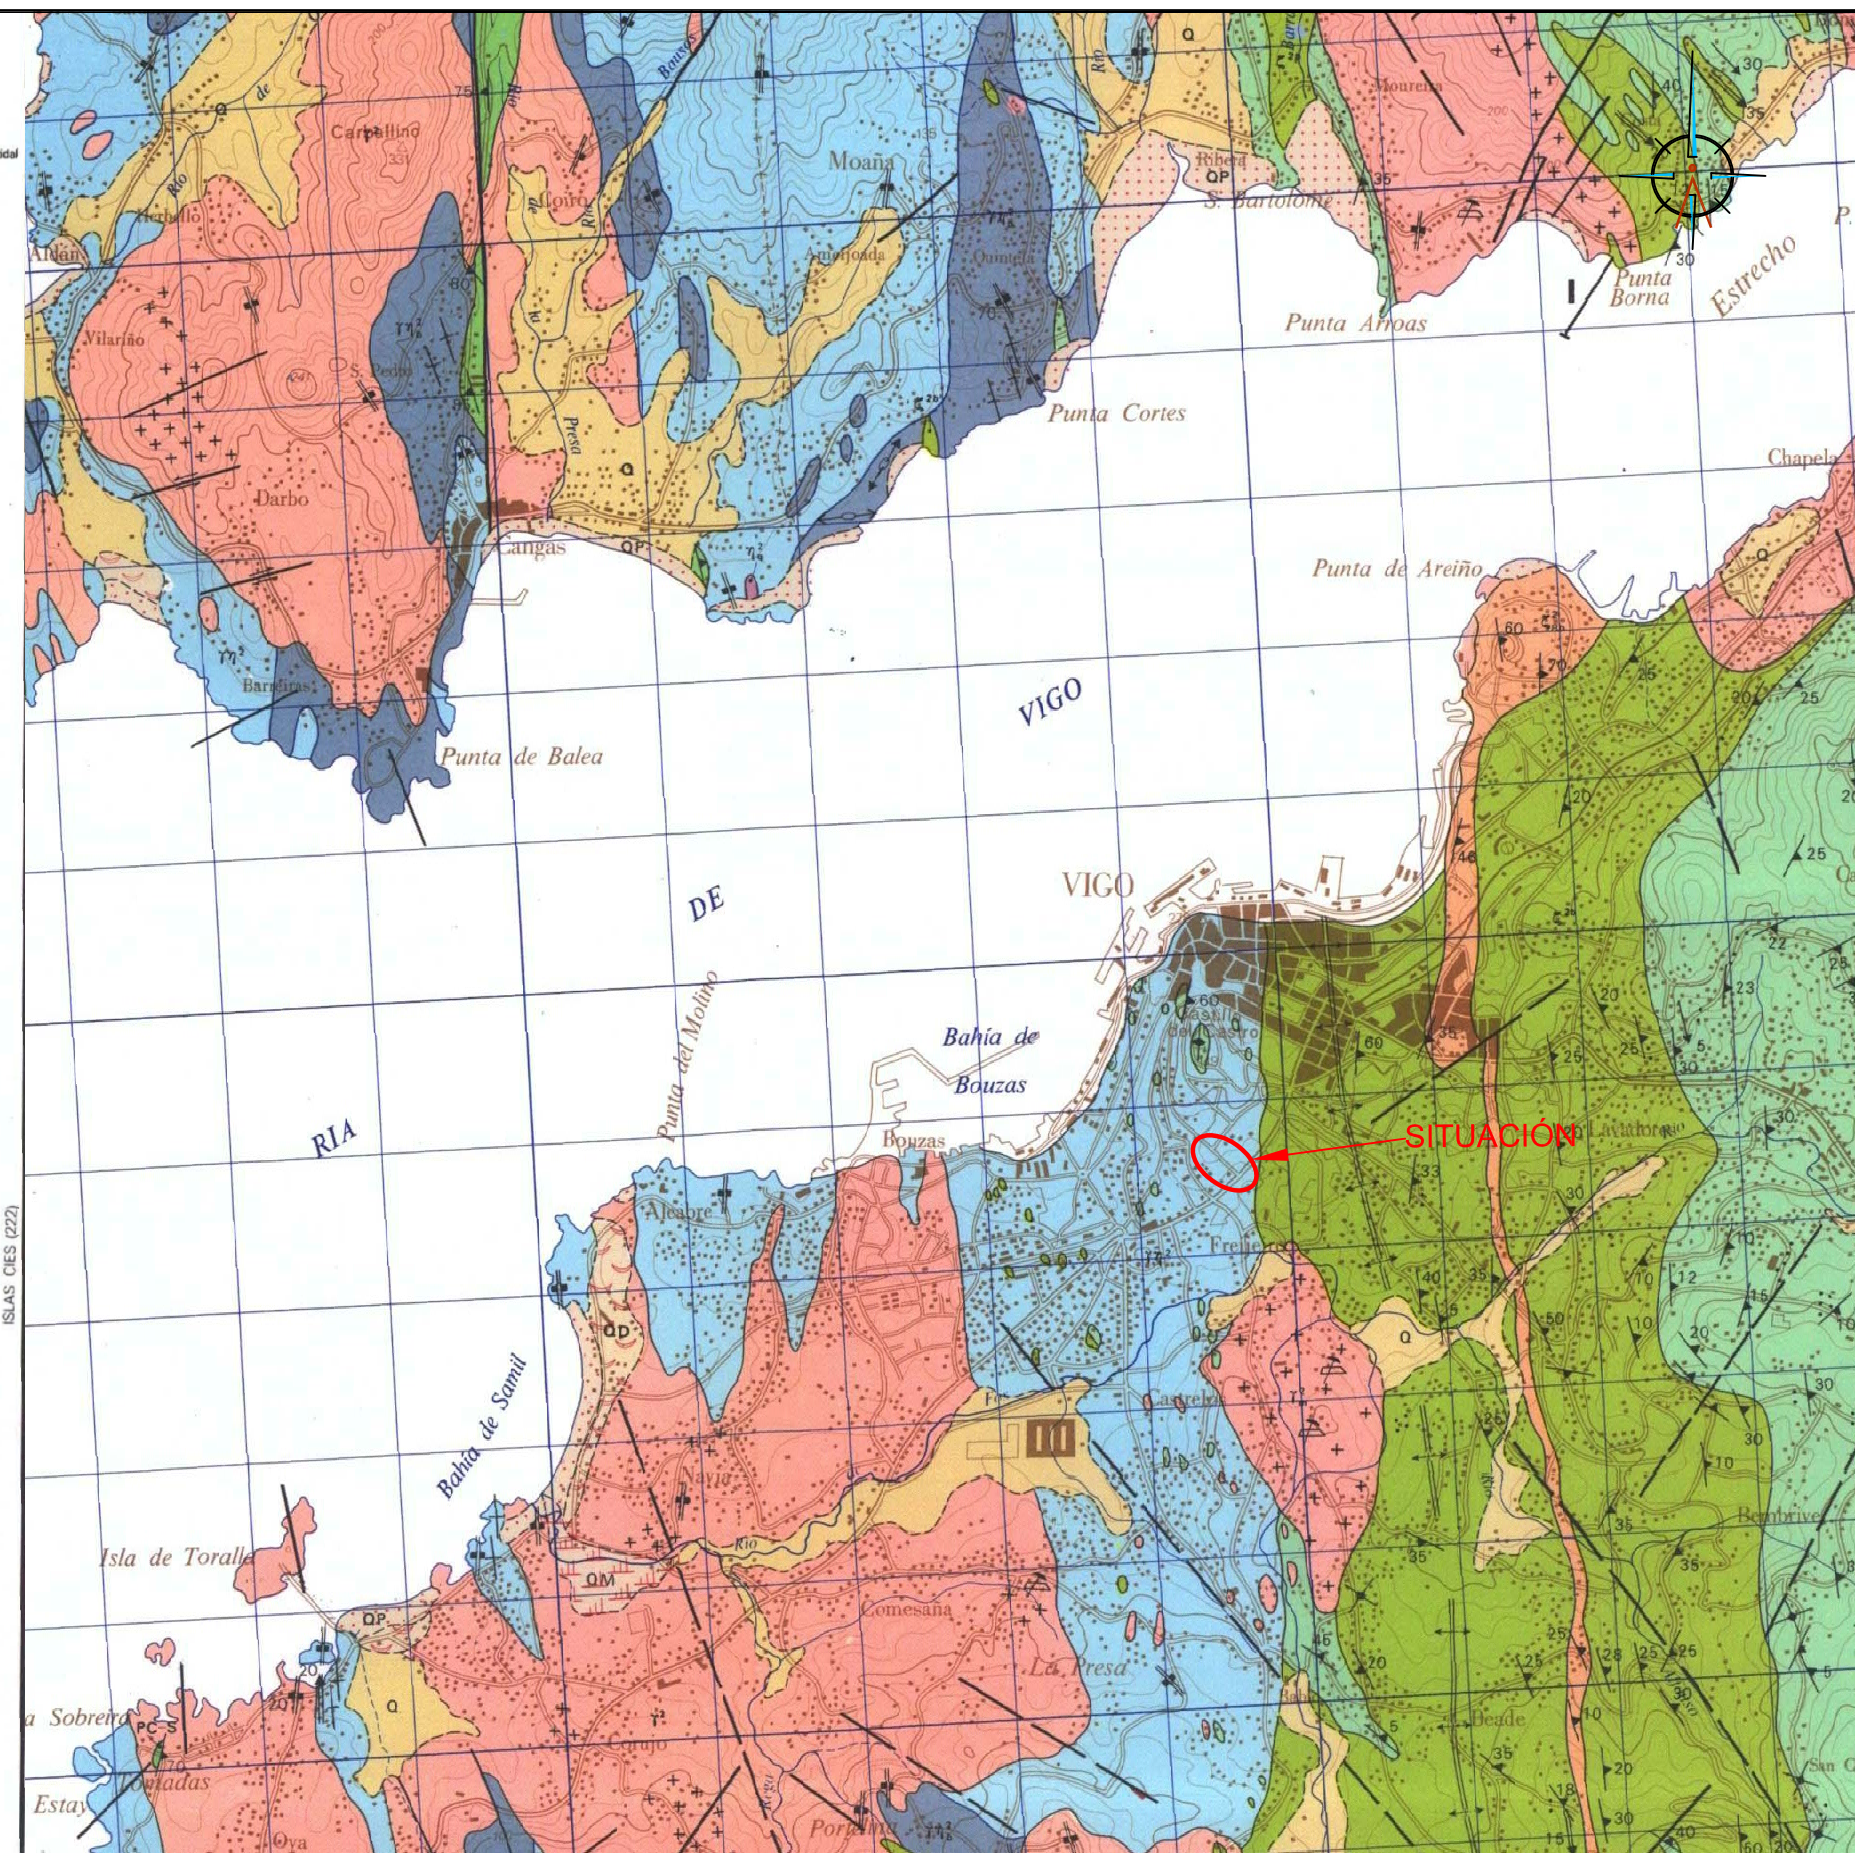

Proyecto
HUMANIZACIÓN AVDA. HISPANIDAD
(ENTRE GRAN VÍA Y ZAMORA)
VIGO (PONTEVEDRA)

Abril 2013

CONCELLERÍA
DE
FOMENTO

CONCELLO
DE VIGO



PLANO nº **A-2**

GEOLÓGICO

ESCALA

E: 1/50.000

0 m 500 m 1 km

DIRECTOR DEL PROYECTO

Alvaro Crespo Casal

EQUIPO REDACTOR

Maria Ferrero Núñez
Ingeniera de Caminos

ingenia
proyectos técnicos