





RECORRIDO A CENTRO DE SALUD CALLE PINTOR COLMEIRO

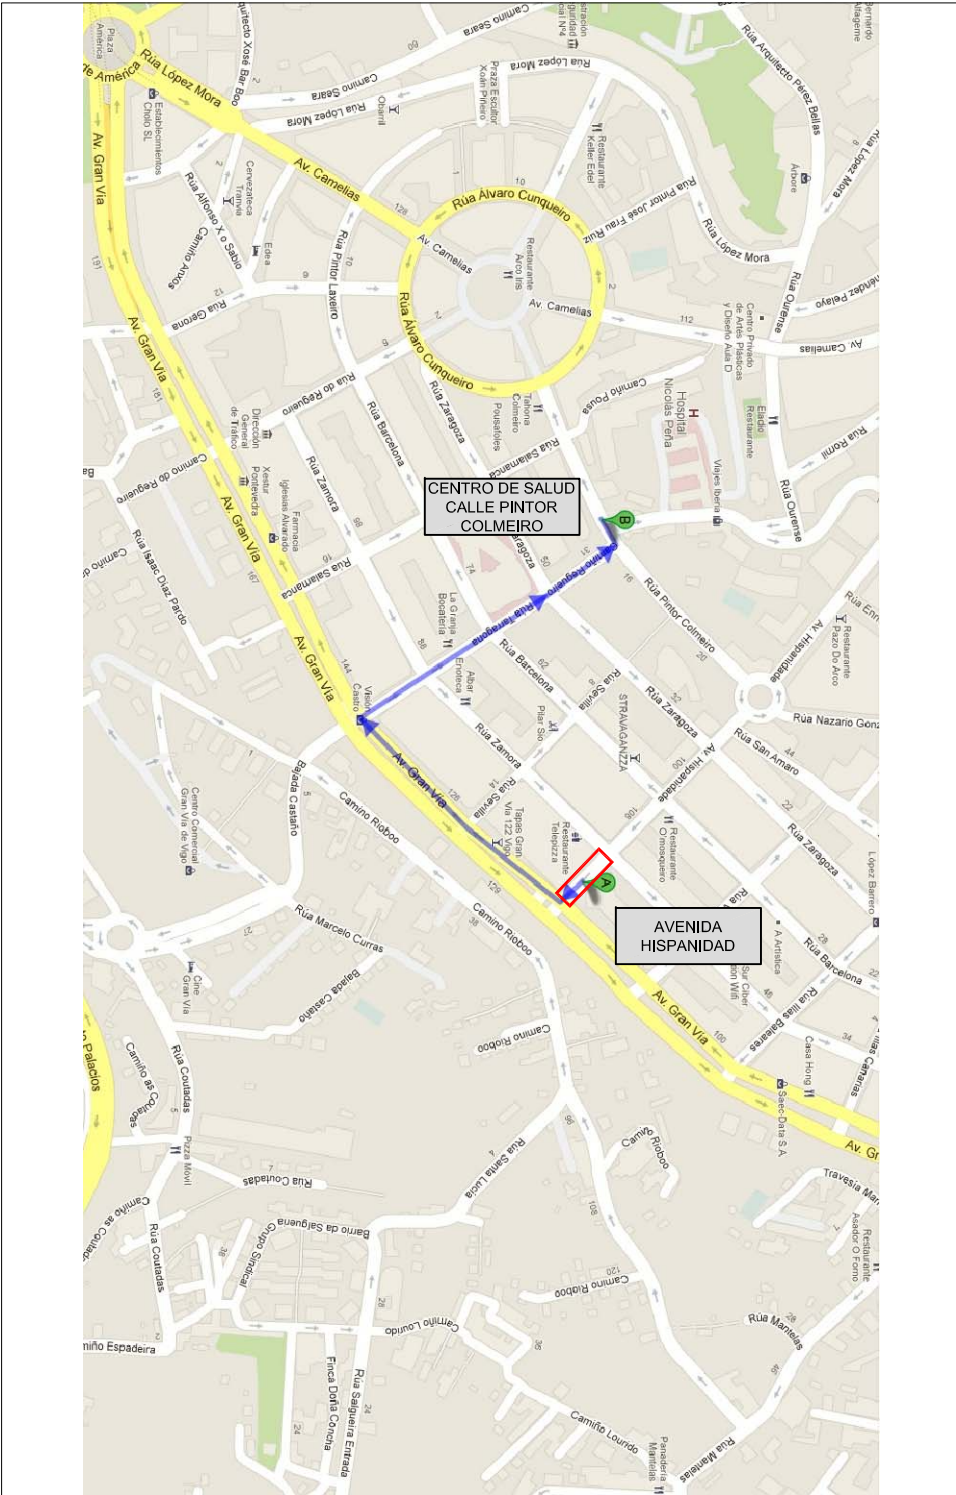

RECORRIDO A CENTRO HOSPITALARIO POVISA

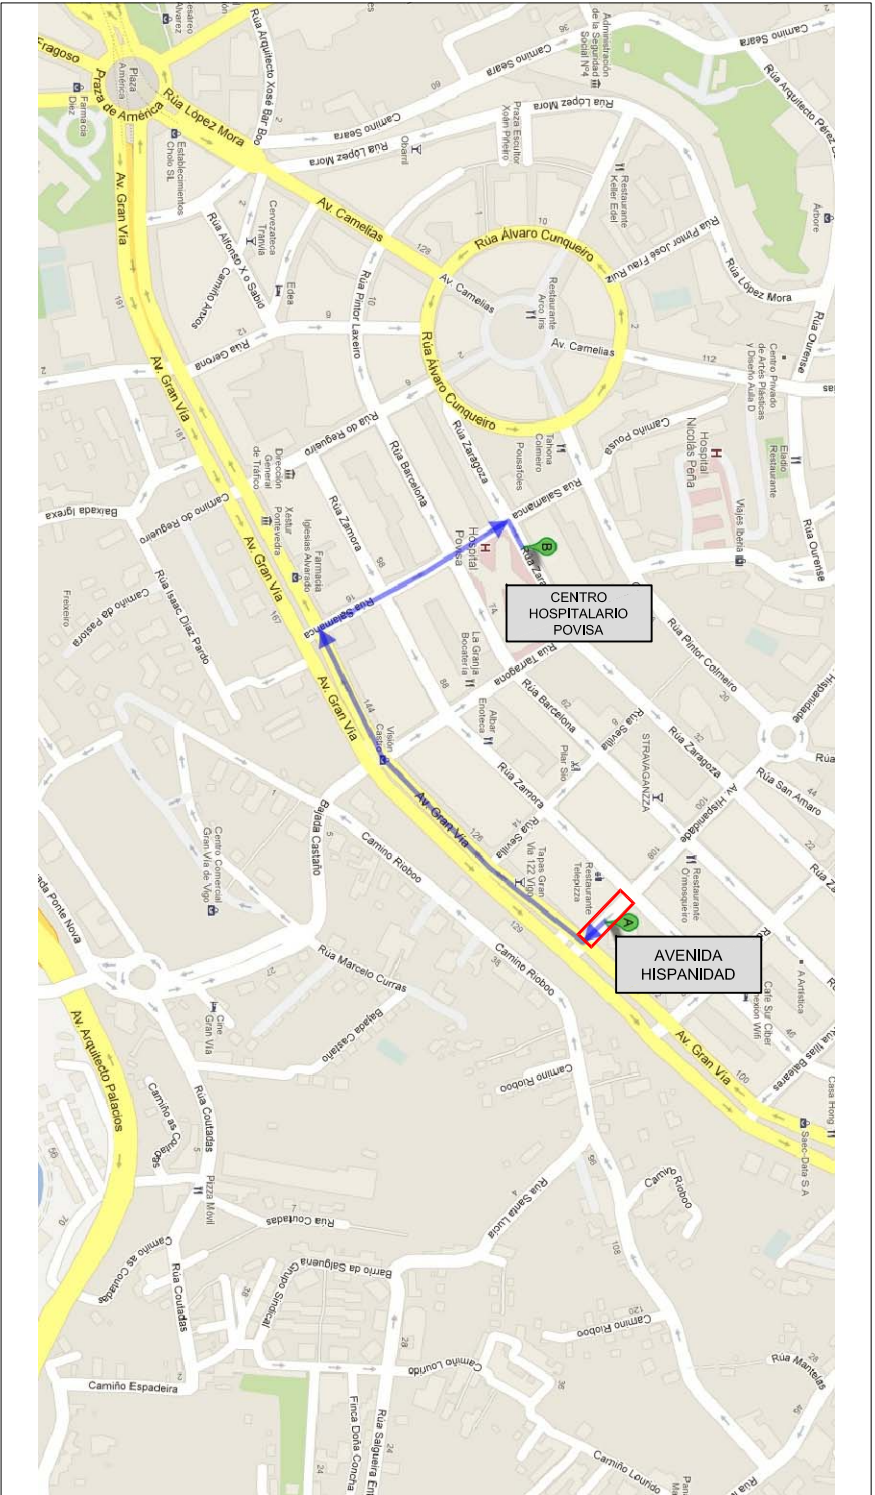

RECORRIDO A HOSPITAL XERAL

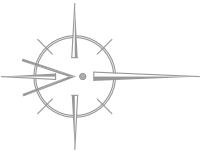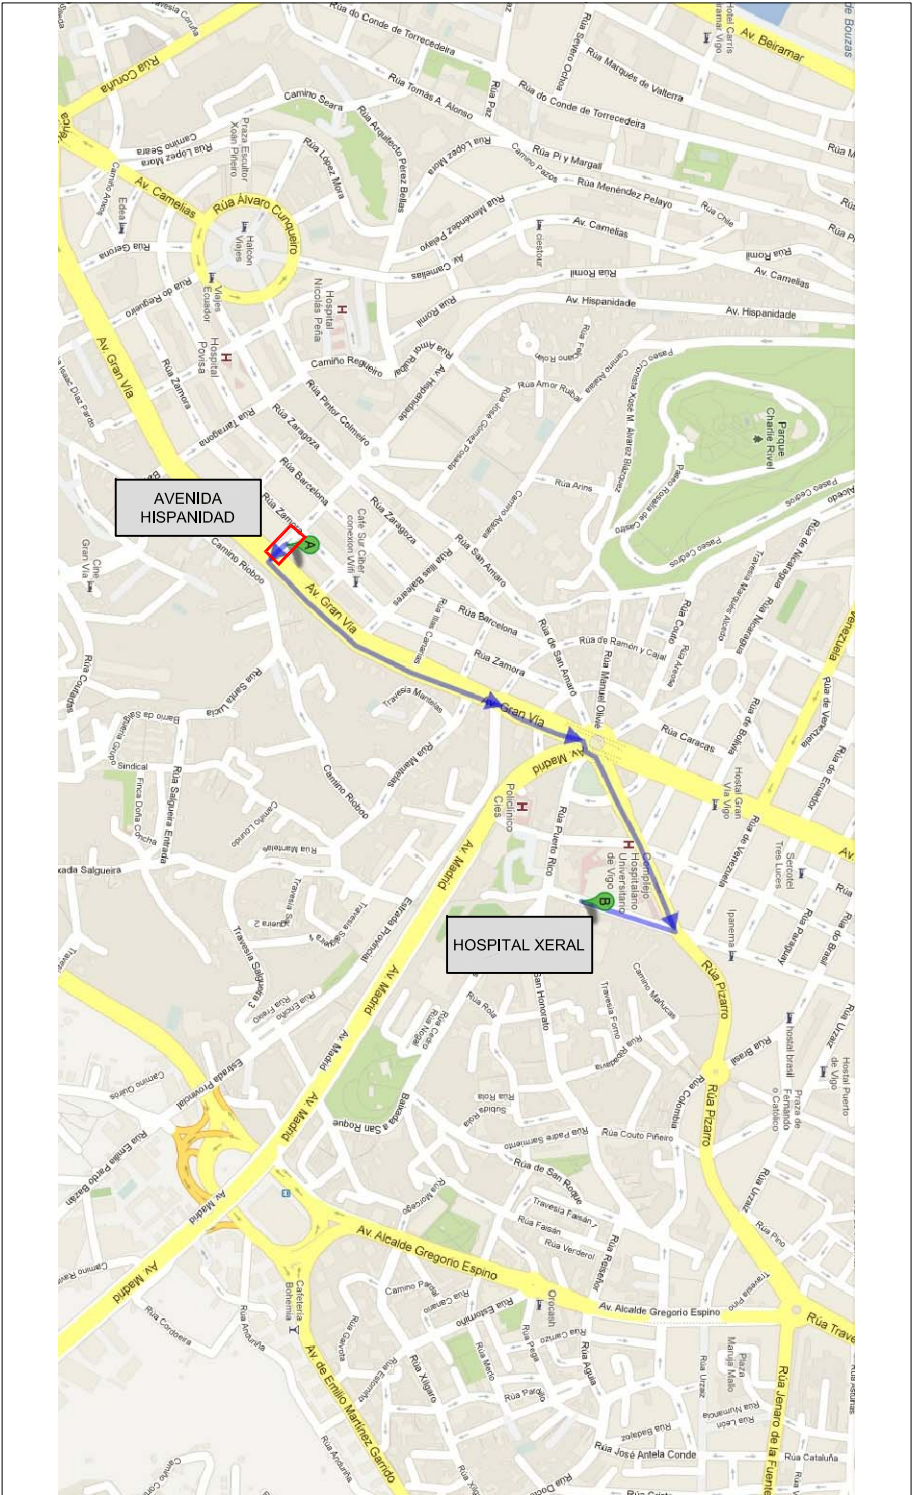

Proyecto HUMANIZACIÓN AVDA. HISPANIDAD (ENTRE GRAN VÍA Y ZAMORA) VIGO (PONTEVEDRA)	PLANO nº A-10.2 Hoja 1 de 1 RECORRIDO HOSPITALES	DIRECTOR DEL PROYECTO Alvaro Crespo Casal
Abril 2013	ESCALA SIN ESCALA	EQUIPO REDACTOR María Ferreiro Núñez Ingeniera de Caminos
CONCELLERÍA DE FOMENTO		
CONCELLO DE VIGO		ingenia