



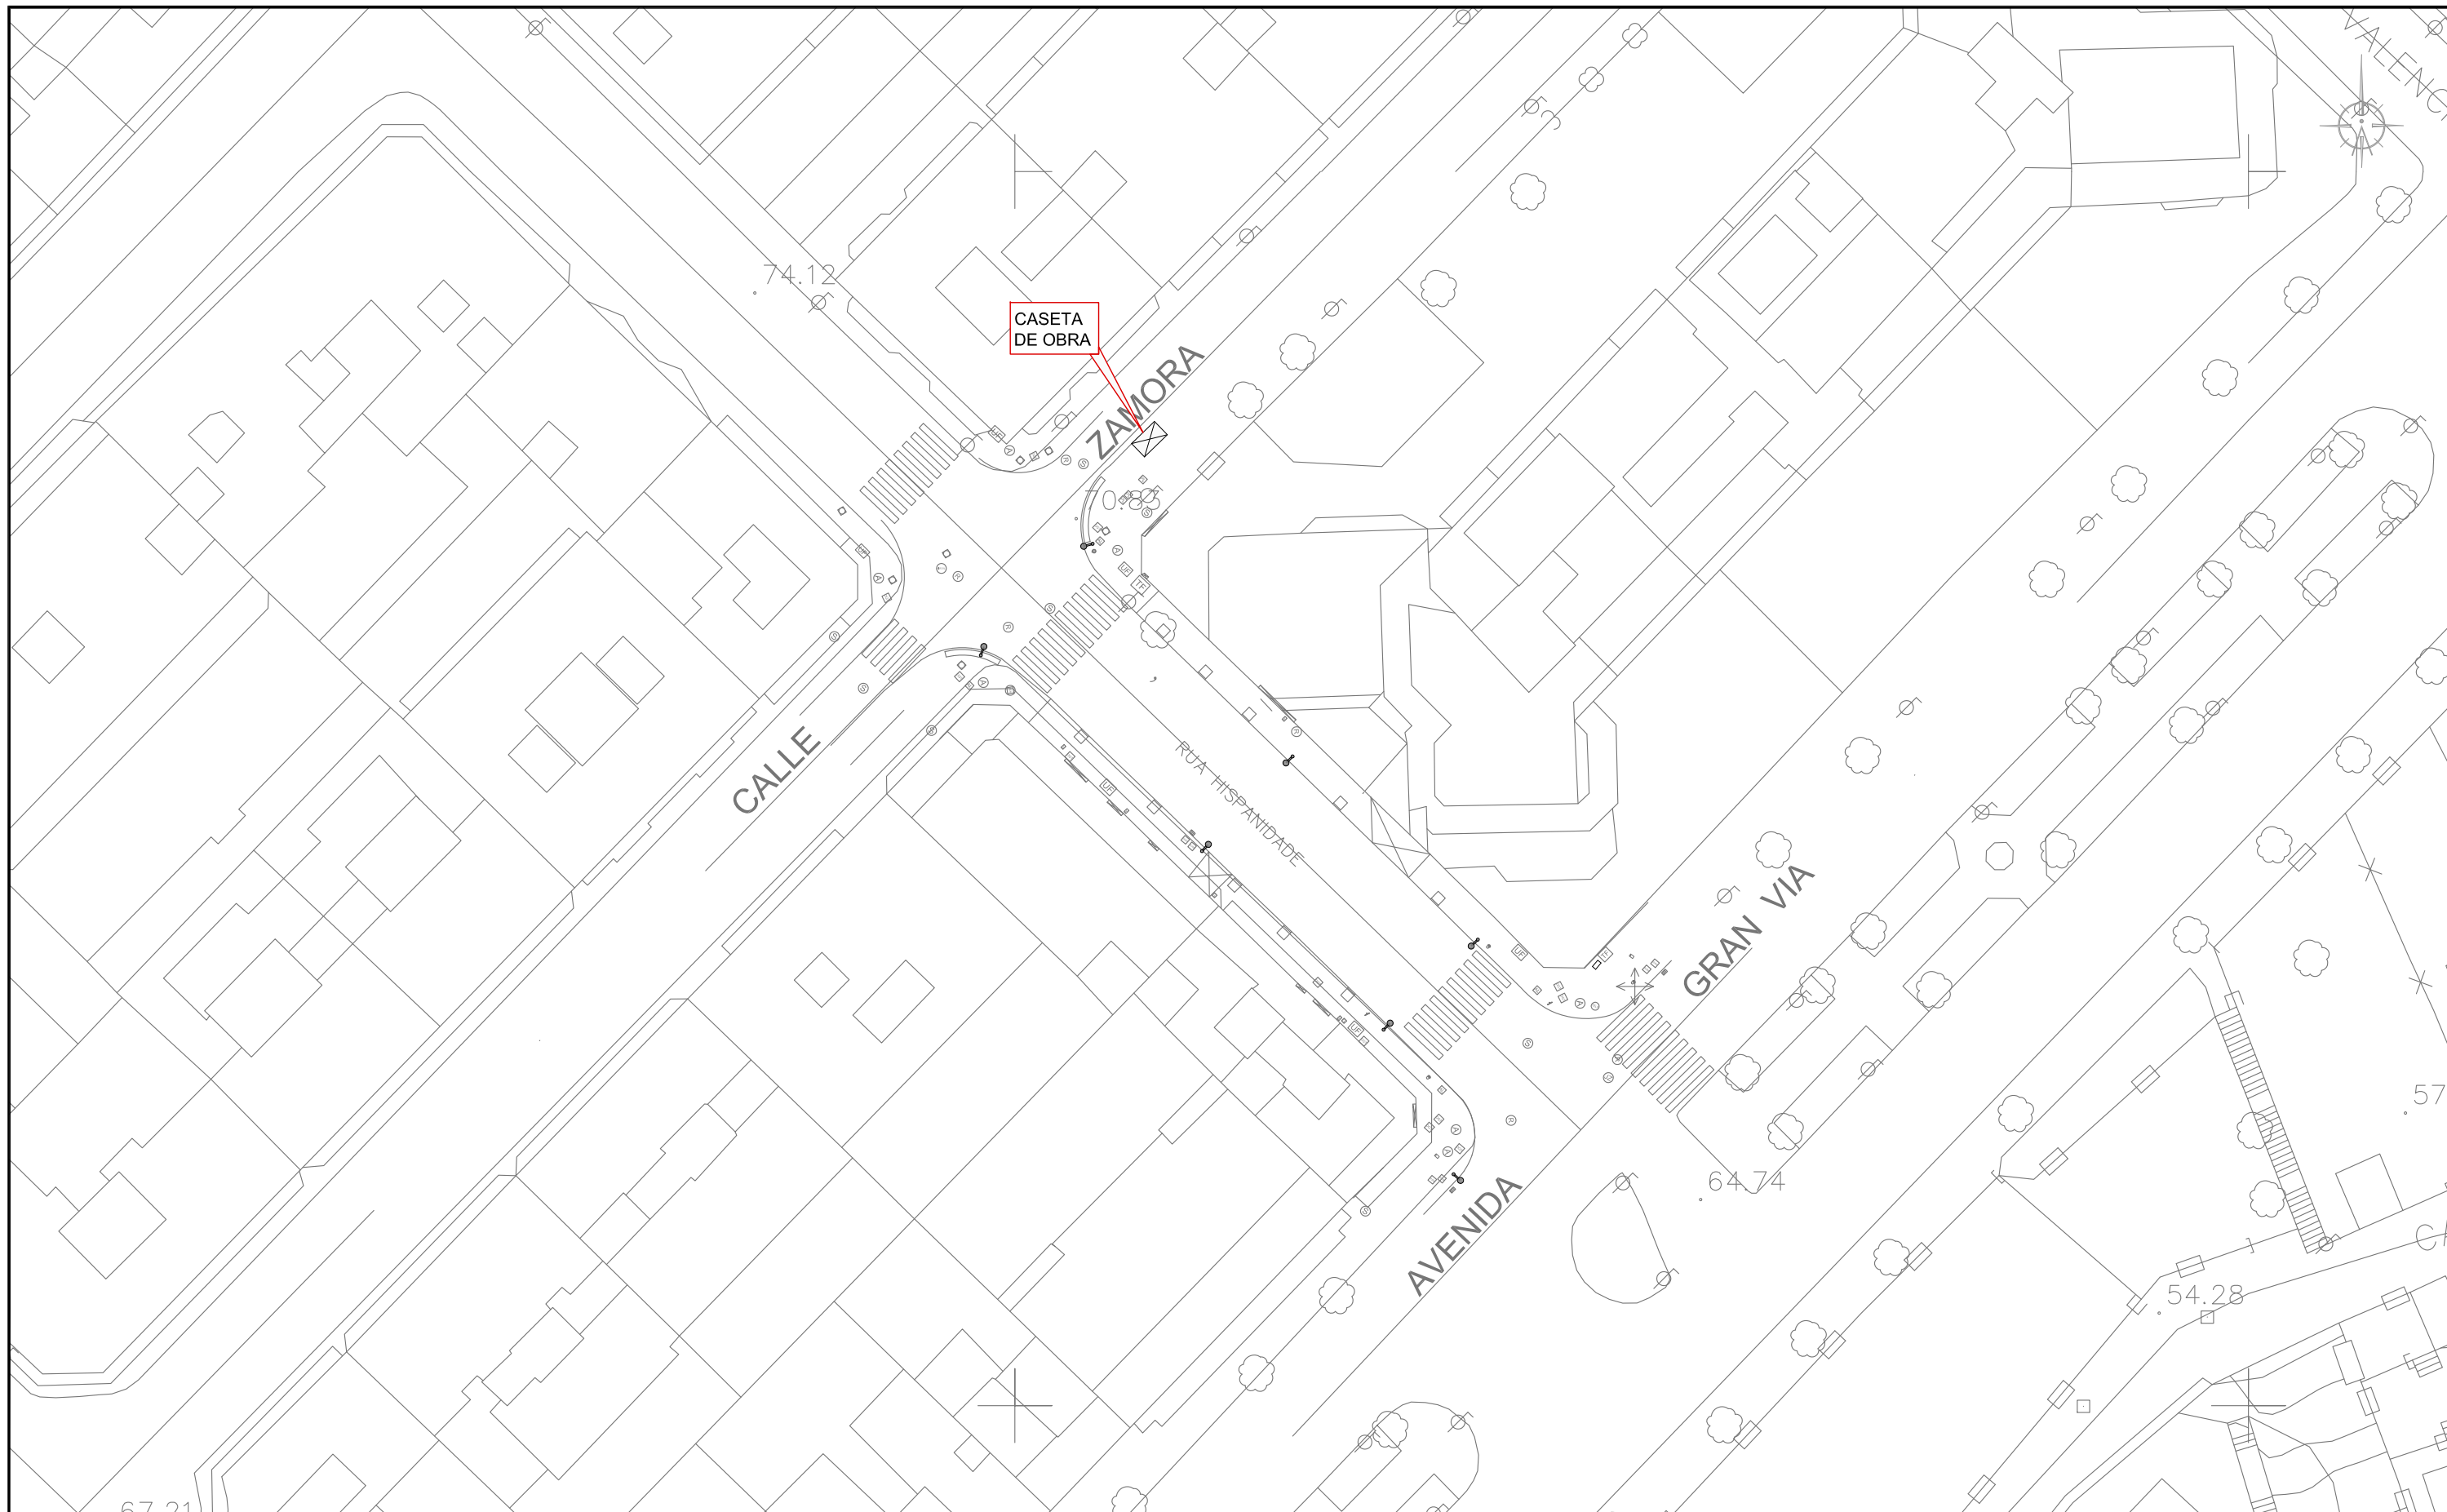

LEYENDA

 CASETA DE OBRA

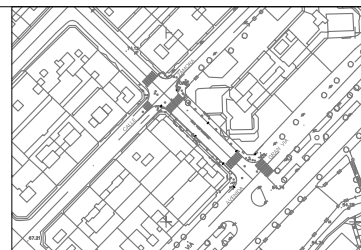

Proyecto
HUMANIZACIÓN AVDA. HISPANIDAD
(ENTRE GRAN VÍA Y ZAMORA)
VIGO (PONTEVEDRA)


Abril 2013

CONCELLERÍA
DE
FOMENTO

CONCELLO
DE VIGO



PLANO nº **A-10.3**
PLANTA CASETA DE OBRA

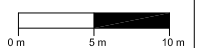ESCALA
E: 1/500


DIRECTOR DEL PROYECTO

Alvaro Crespo Casal 

EQUIPO REDACTOR

Maria Ferreiro Núñez
Ingeniera de Caminos 

ingenia
proyectos técnicos 